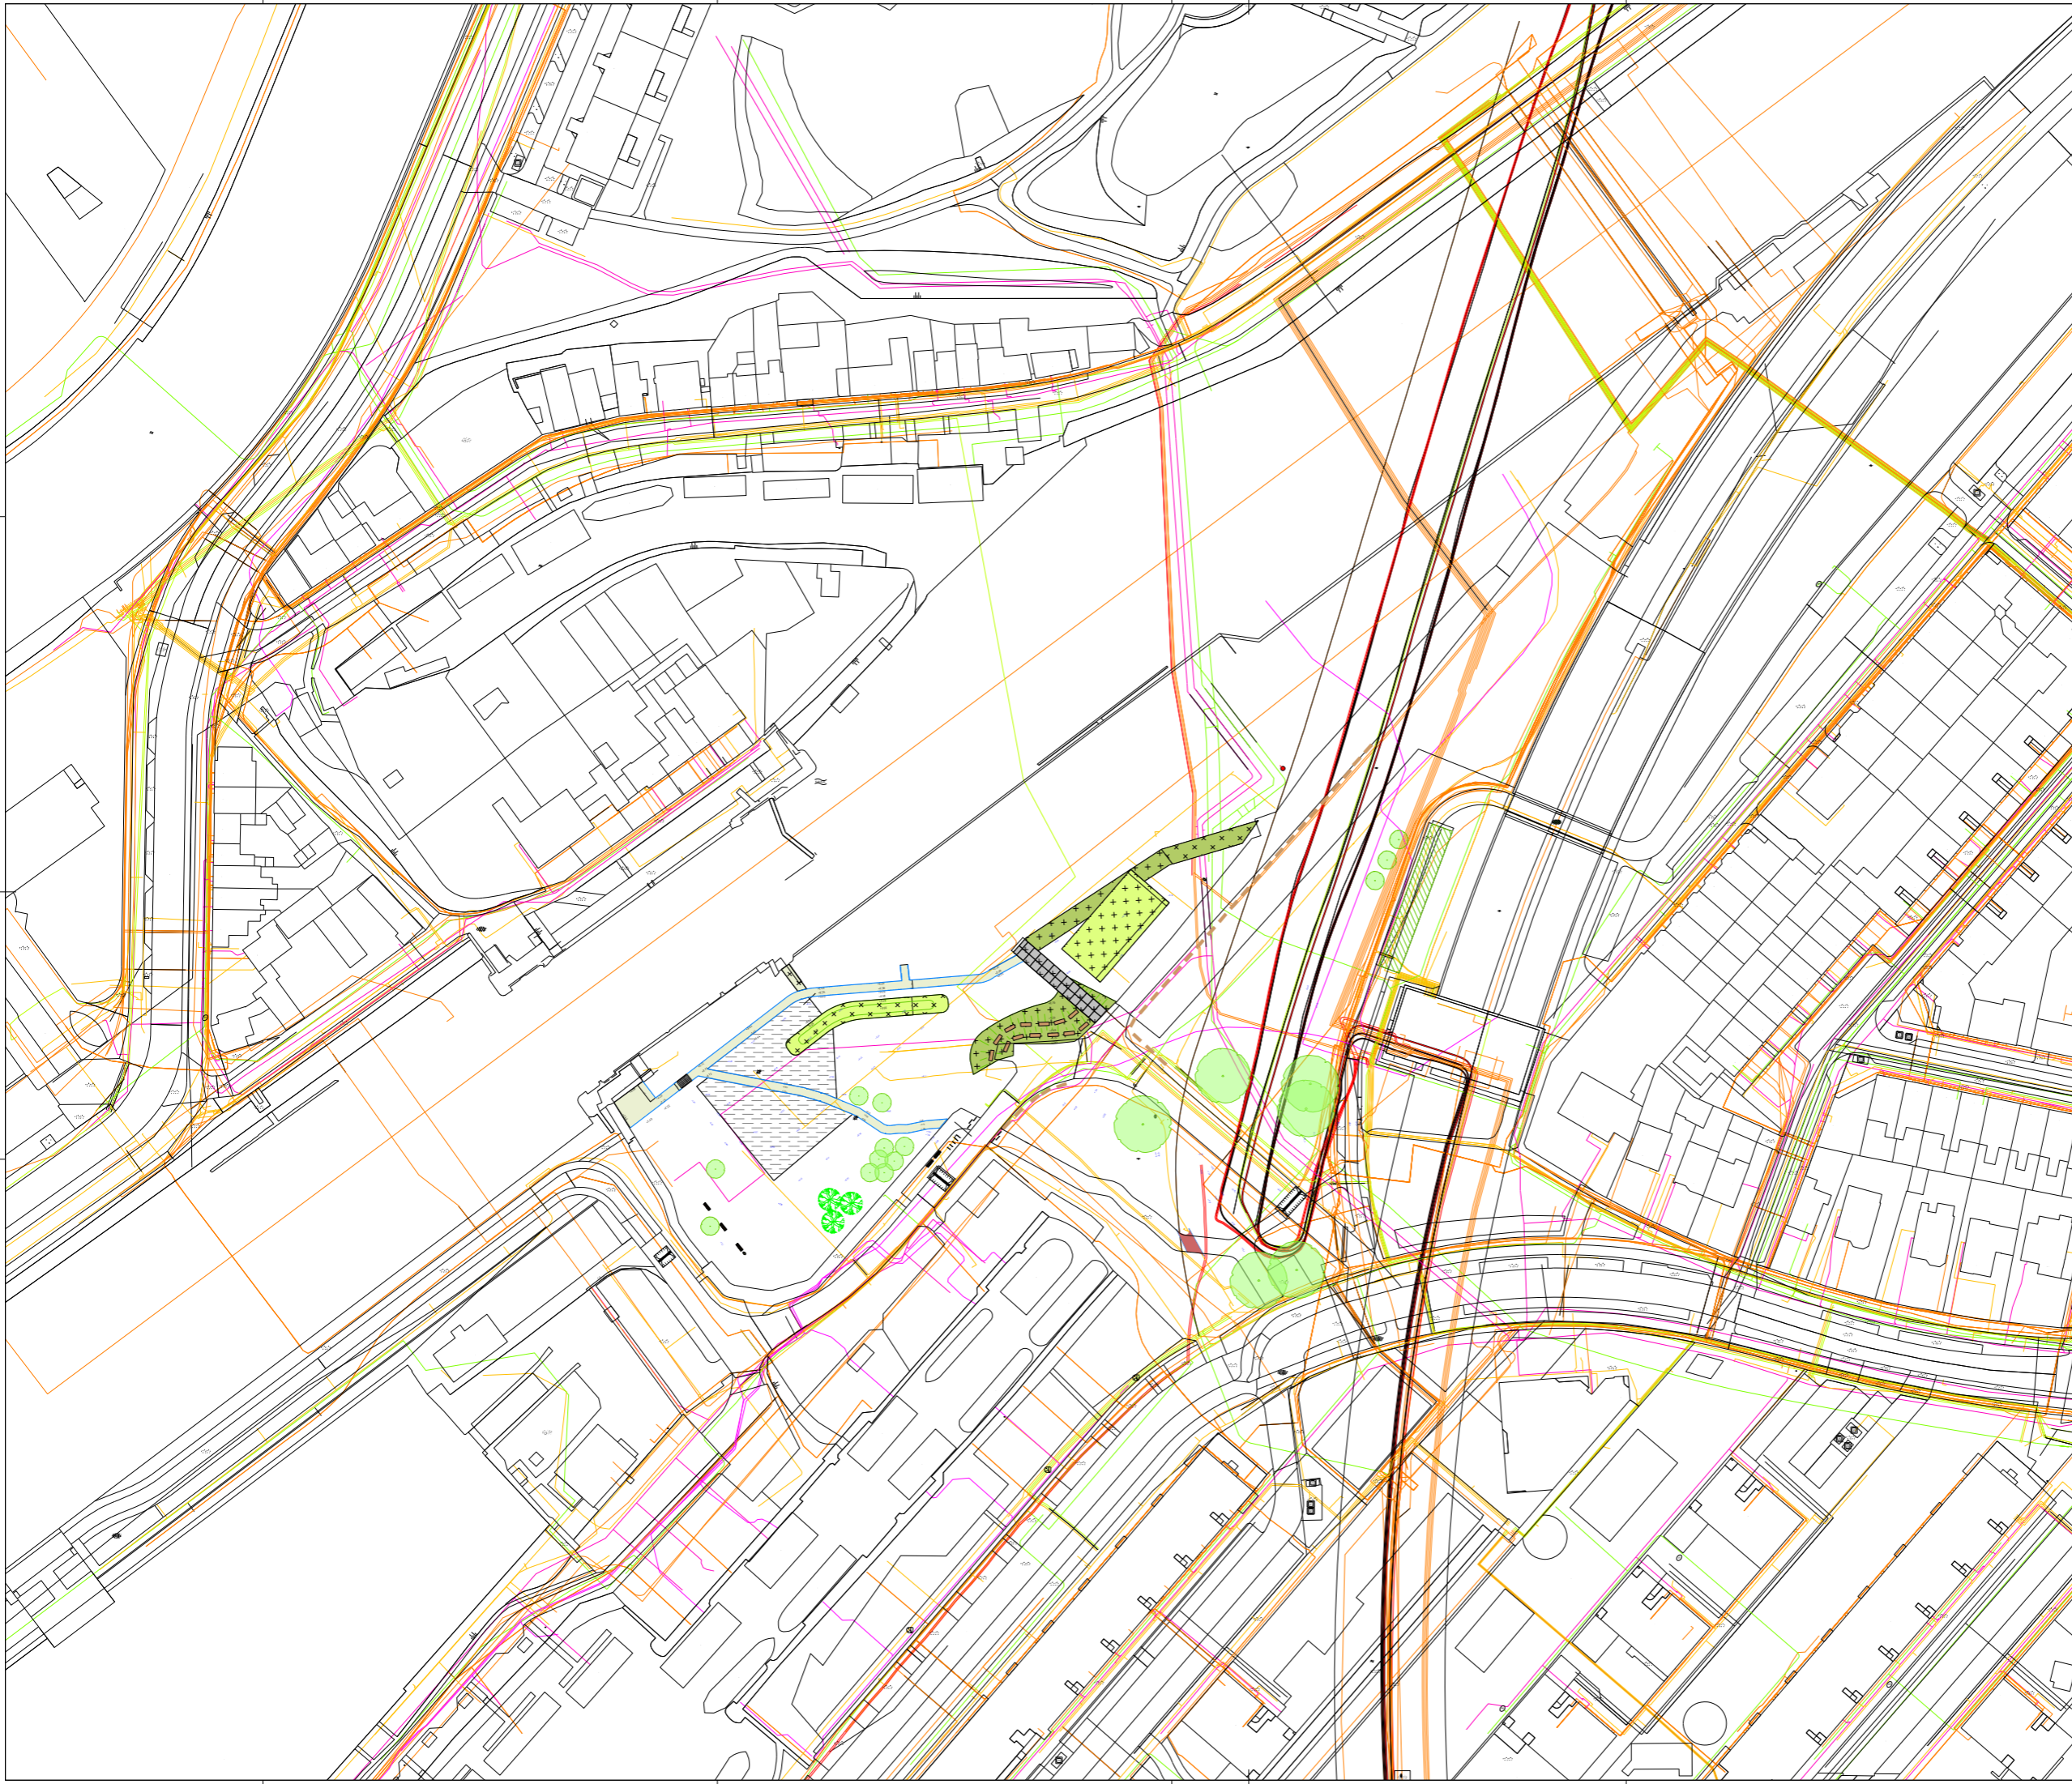

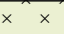









Sixhaven t.b.v. ssk



-  Grasveld 426 m2
-  Bloemrijk gras 449 m2
-  Inheemse heester vak. 175 m2.
175st. formaat 125-150 cm
-  Halfverharding padvast 345 m2. incl.
opsluitband 10x20cm 360 m1
-  Losfrezen en inzaaien met gras. 668 m2
-  Verwijderen bakstenen keifmaat en
aanhelen voetpad met dikformaat. 15 m2
-  30x30 tegels bij hondenspeelveld. 25m2
-  Stelconplaten 100 m2 25 st. hergebruik
-  Puccini bank 5 st. mogelijk hergebruik
-  Prullenbak 4 st. mogelijk hergebruik
-  verlaging maaiveld 236 m2/32m3
-  Fietsnietje 5 st. in asfalt.
mogelijk hergebruik
-  geleidenhekkens 8 stuks.
-  Boomstammen. hergebruik bestaande
en op de werf van gemeente.
50 st. 2.5m lengte. Per boomstam
1m tussenruimte. Totale lengte is 170m
-  Watertappunt van waternet
-  20 km/u verkeersdrempels gestraat 3 st.
-  Klimbomen 3 st. levermaat 90-100 cm omtrek
-  Nieuwe bomen 6 st. levermaat 40-45 cm.
13 st. levermaat 30-35 cm
-  Bestaande hoogtematen