



## Hekwerk opslag sluisdeuren

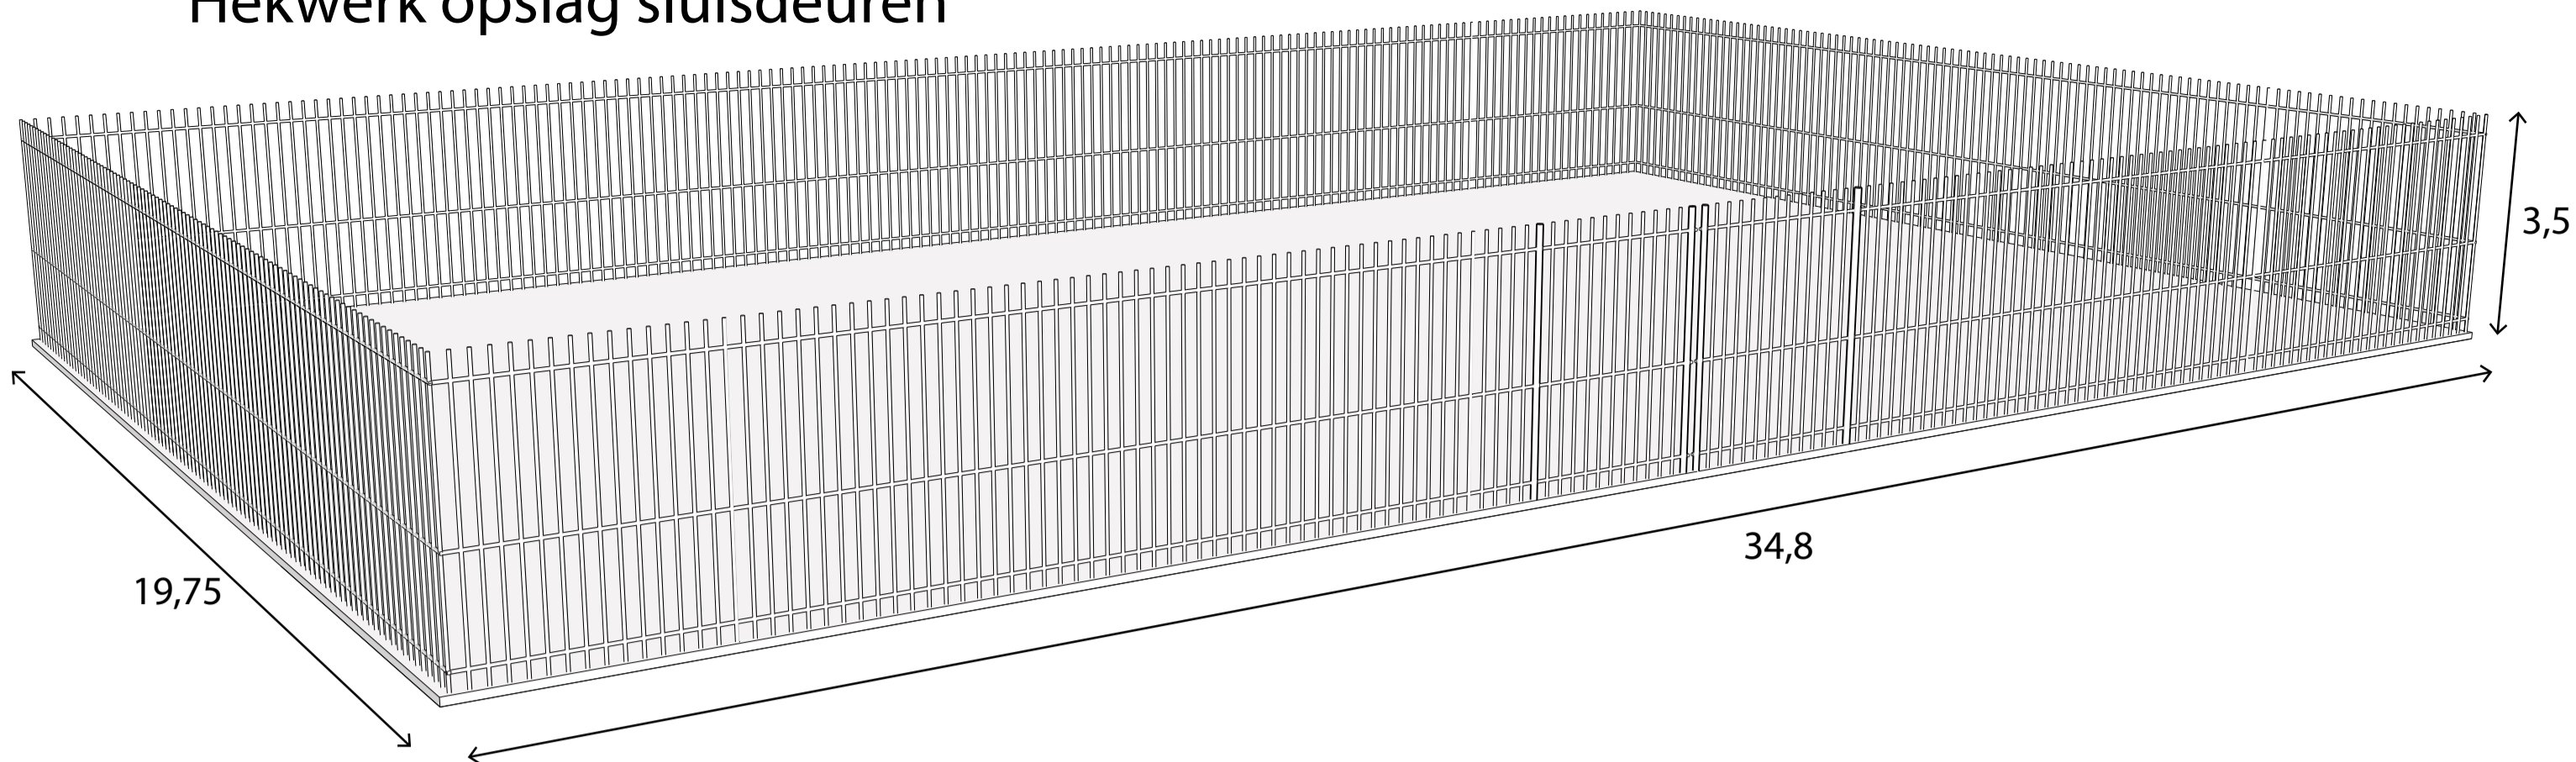


## Coördinaten hekwerk

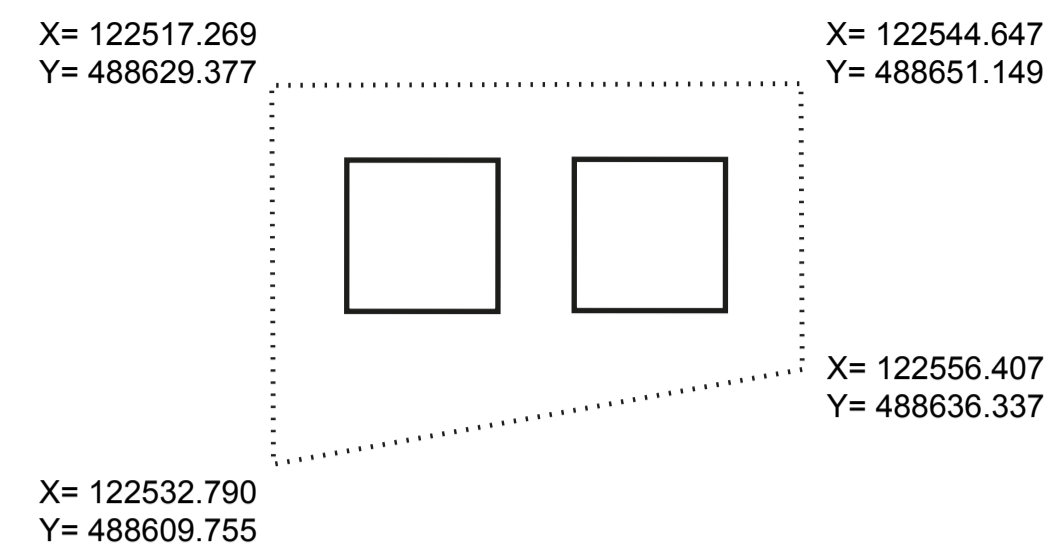

## Legenda

- Bestaande weg
- Klinkers, profiel 2 m (voetpad)
- Klinkers met fundering, profiel 3 m (met graskeien) (gedeeld, fietser, voetganger en auto)
- Rood asfalt, met gedeeltelijke fundering (fietspad)
- Schelpenpad (voetpad)
- Bestaande boom (zonder onderbegroeiing)
- Gewenste boom

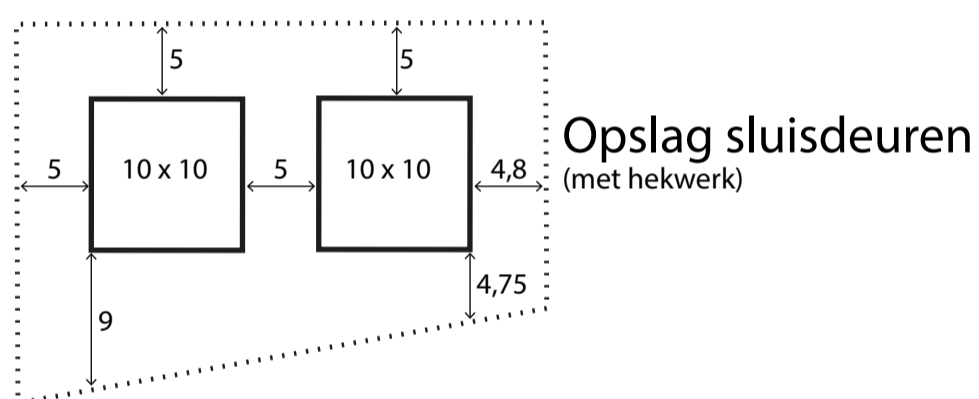

- Gebouwtje
- C2000 gebouw
- Noorduitgang Noord-Zuidlijn
- Reservering tijdelijk plaatsen Kap sluisdeuren opslag

**Gemeente Amsterdam**

- S.O. Sixhaventuin incl. locatie C 2000 gebouw en voorstel locatie sluisdeuren opslag

R&D i.o.v. Dienst Metro  
12 oktober 2015

