


Situatie bestaand

1 : 200

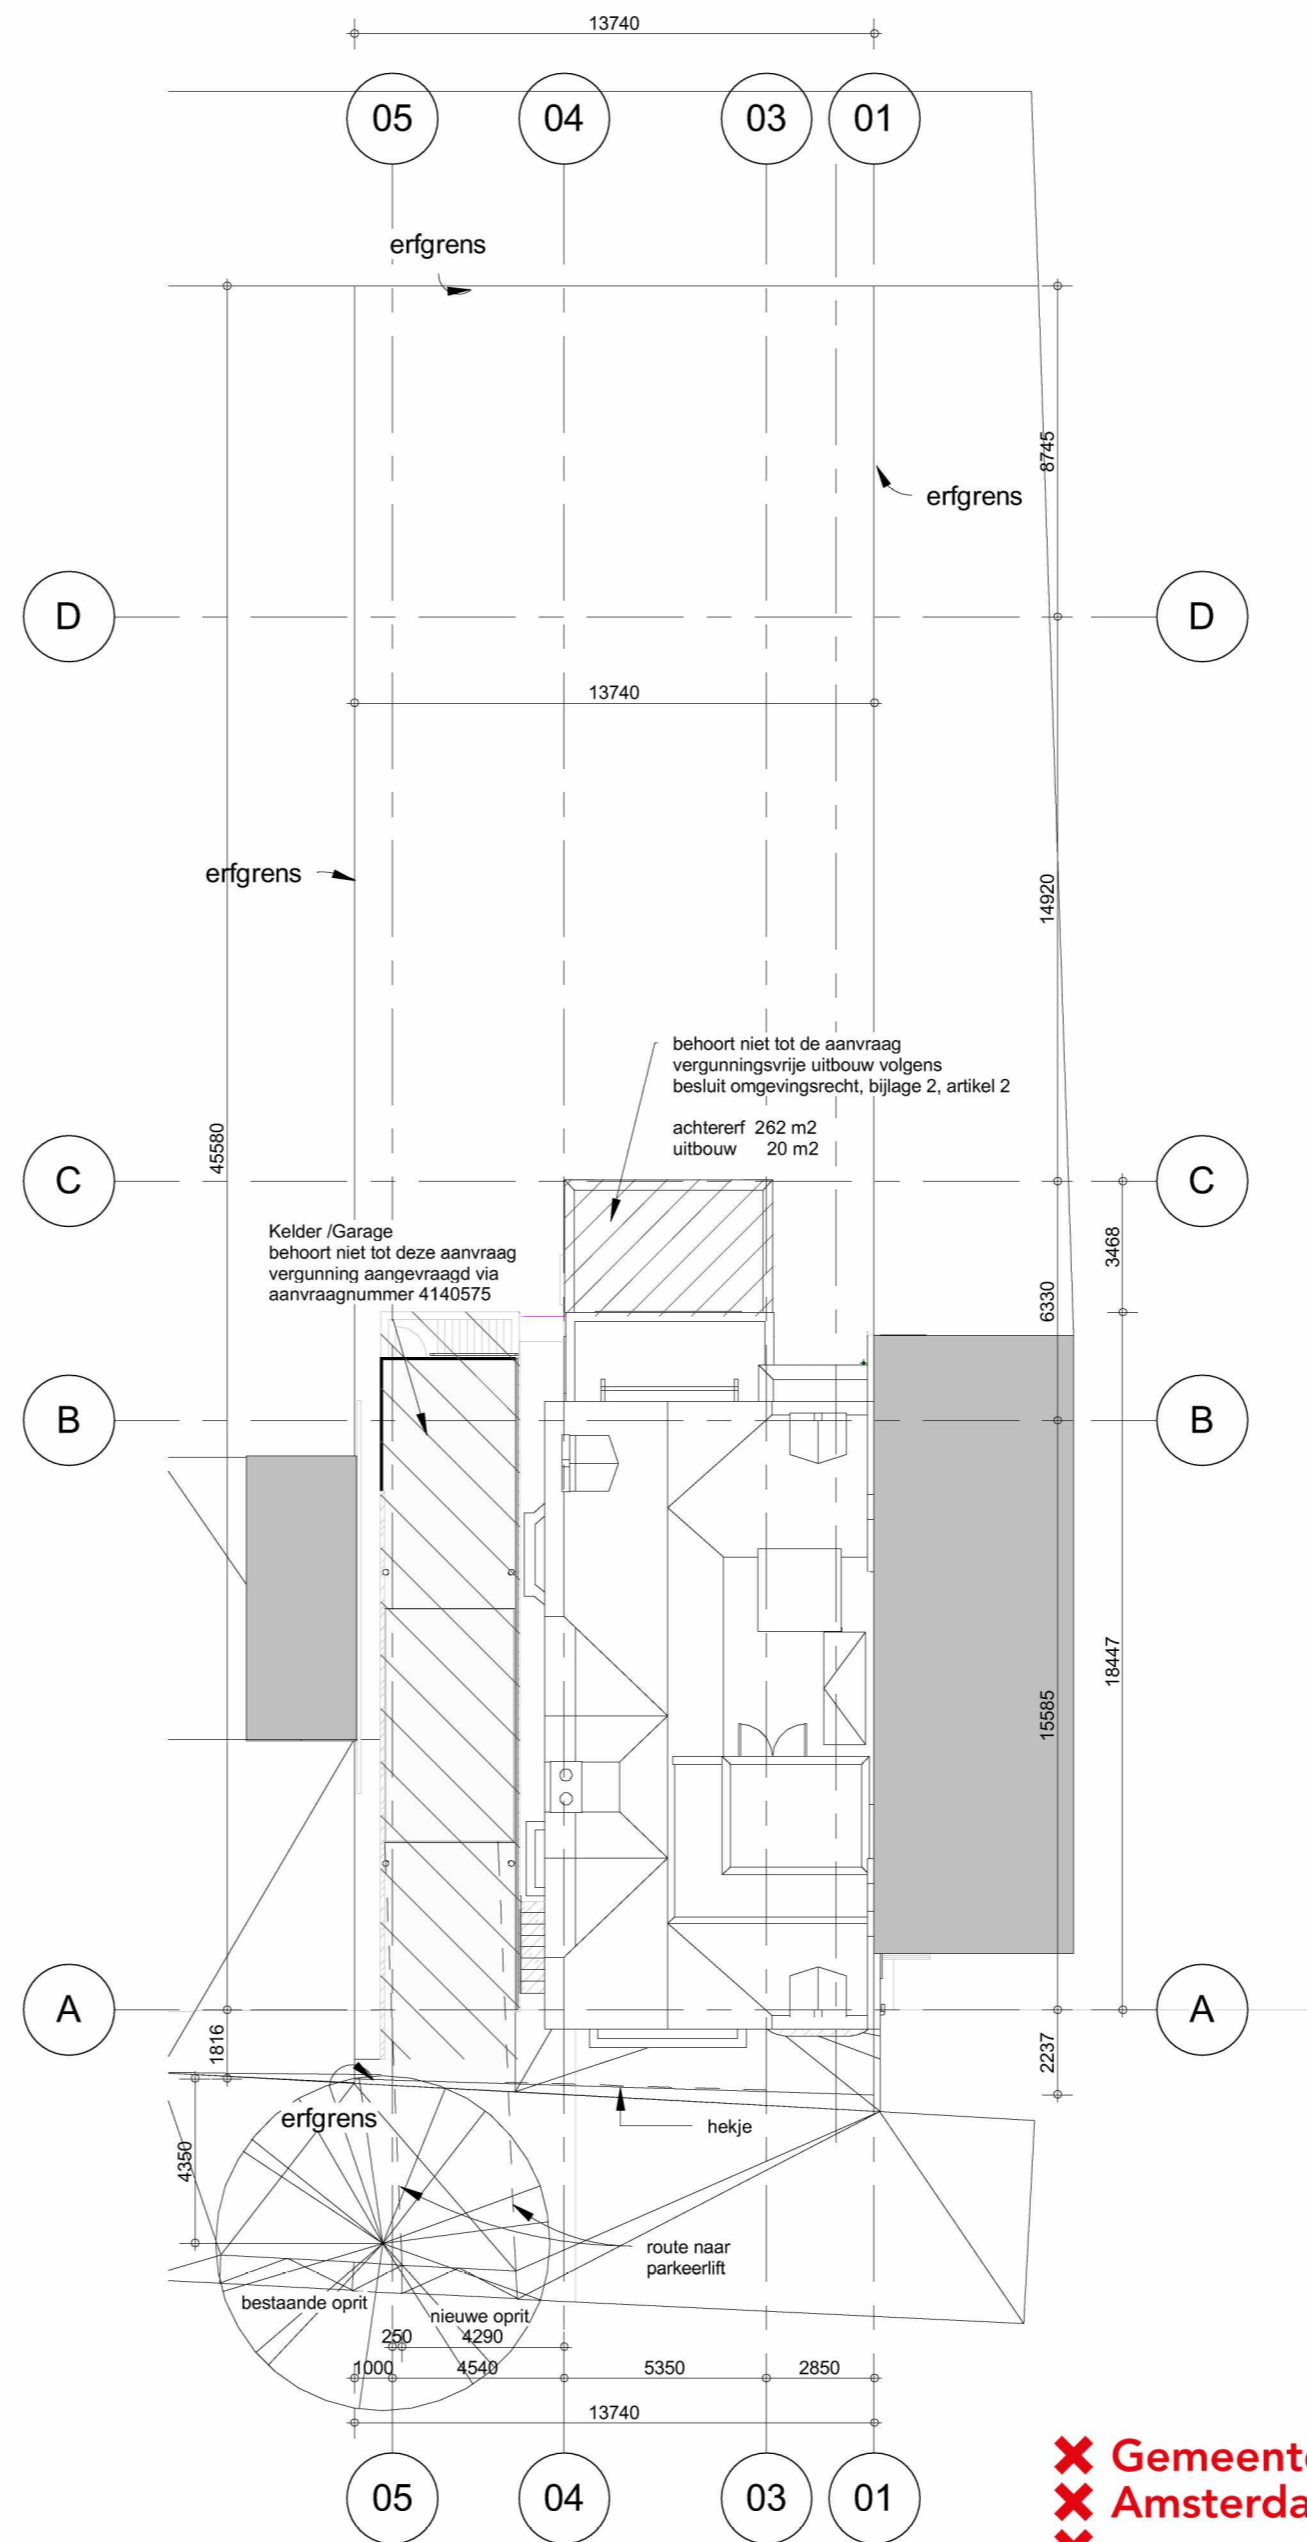

Situatie nieuw

1 : 200

✘ Gemeente Behoort bij beschikking met  
 ✘ Amsterdam OLO-nummer: 4140580  
 ✘ **002T**

**Wijzigingen**

-	20-10-2017	nuidatum
A	10-11-2017	Omgevingsaanvraag
B	21-12-2017	Opmerkingen Gemeente
C	30-01-2018	te kappen bomen
D	09-02-2018	Technisch Ontwerp
E	06-03-2018	Tuinhuysje - Houten buitentrap
F	19-11-2018	Wijz. indeling / kelderbak / garage
G	11-12-2018	Opmerkingen installatie
H	16-01-2019	OmgevingsAanvraag Kelder
I	08-02-2019	Verbouwing/Renovatie woning

Architect  
OZ

Postbus  
1030 BH  
Amsterdam

+31 20 31 41  
info@OZarchitect.

# OZ

## van Eeghenstraat 104

Amsterdam  
17-508rw  
Technisch Ontwerp

**bladnummer:**  
90-01

**versie:**  
I

**datum:**  
08-02-2019

**onderwerp:**

Situatie

**schaal:**  
1 : 200

**formaat:**  
A2