

HAARLEMMERPLEIN

HAARLEMMERDIJK

6435

7475

6433


6432

6428

6427

6426

6425

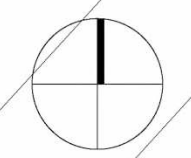

hp architecten

Keilestraat 9^f 3029 BP Rotterdam
t 010 476 40 60

5.1,2,e

werk
fase
datum


hp2007_Haarlemmerpl.
OV
26 januari 2022

onderwerp
schaal
wijziging

situatie NIEUW
1:200 (A3)
15 juni 2022





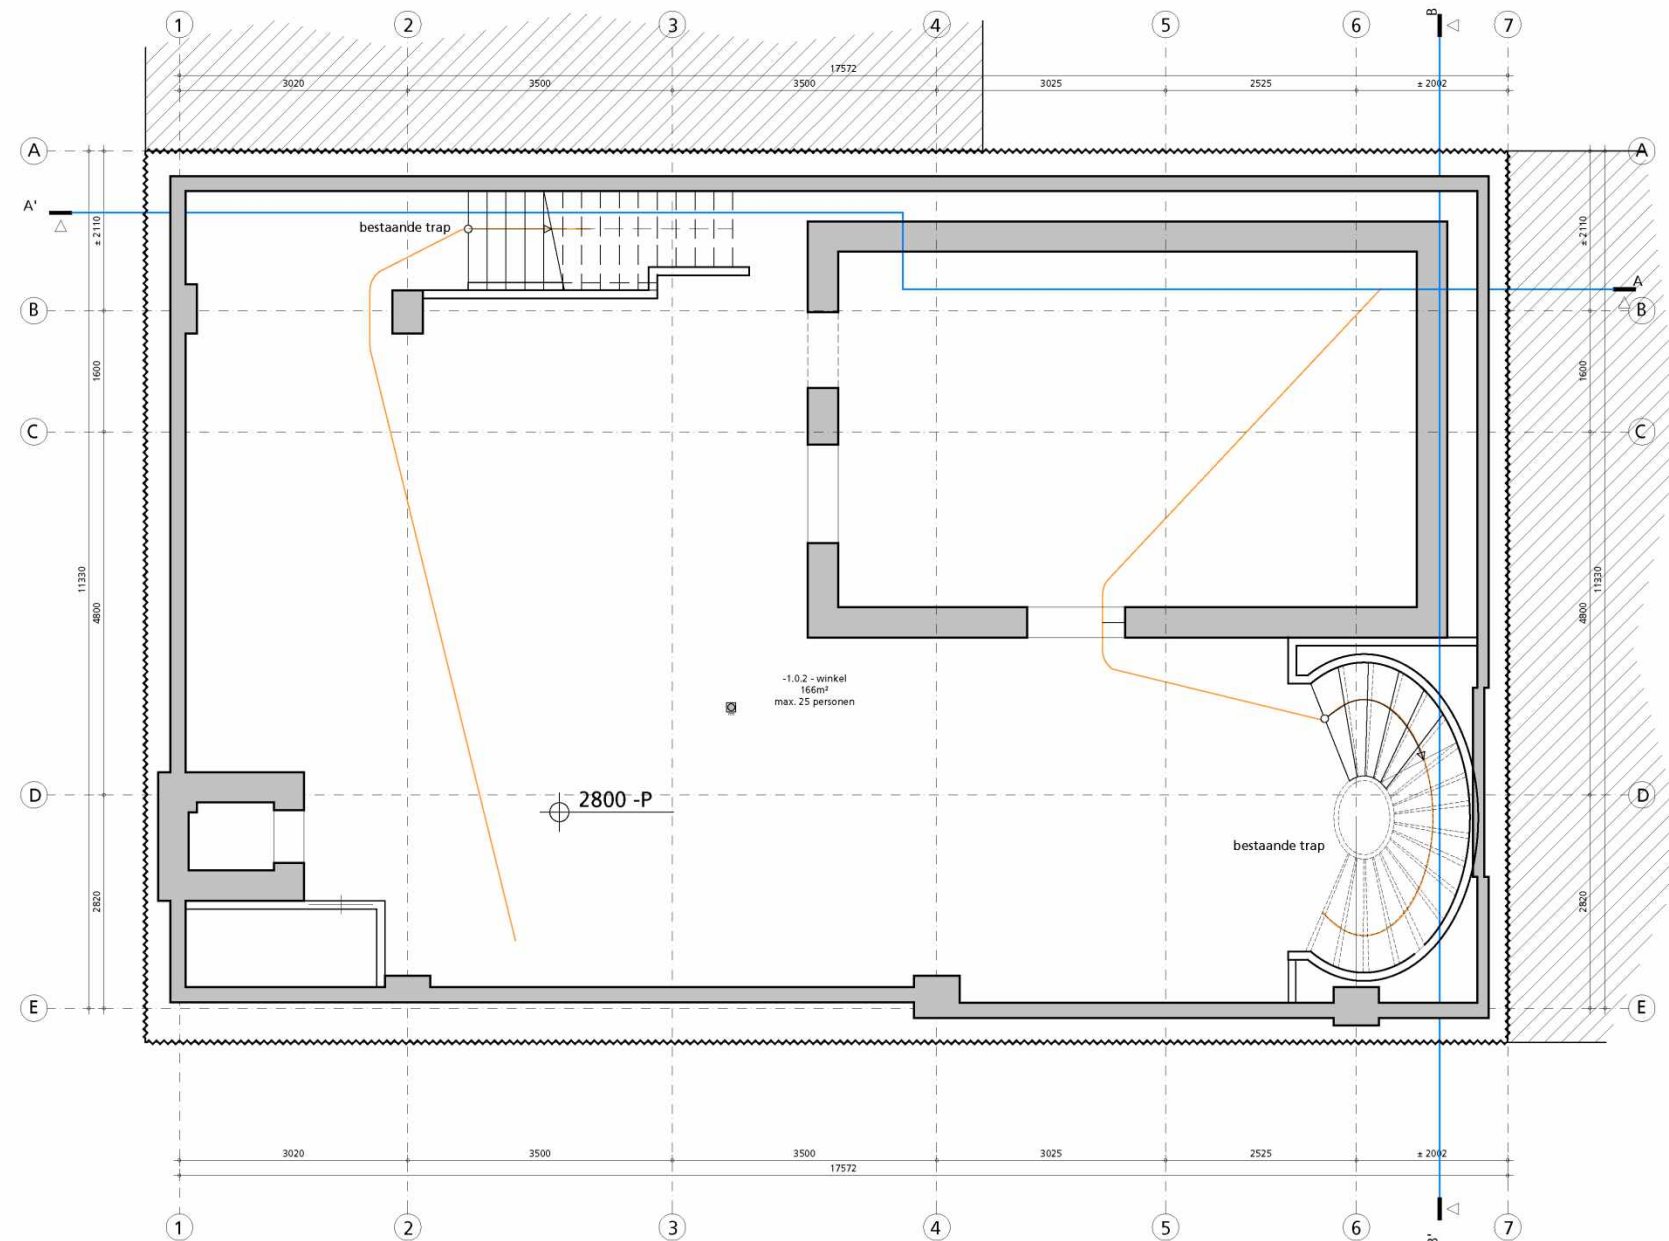








tek.nr: **OV_ Si01**


van deze tekening bezitten wij het auteursrecht. zij mag niet zonder onze voorafgaande uitdrukkelijke toestemming worden gebruikt, verneniguldigd, of aan derden ter beschikking worden gesteld.



KELDER
BVO = 192m²

LEGENDA

-  rookmelder cfr NEN 2555
-  doorsnede
-  WBDBO 30
-  WBDBO 60
-  betonconstructie (bestaand)
-  betonconstructie (nieuw)
-  metselwerk (bestaand)
-  metselwerk (nieuw)
-  optopping nieuwe gevel steenstrips
-  optopping HSB gevel
-  binnenisolatie (nieuw) Kingspan Kooltherm K17
tpv. bestaande metselwerk gevels
-  scheidingswand (nieuw) Gyproc Habito GF 205 HT
geluidsisolatie 62dB
-  lichte scheidingswand (nieuw)
-  hemelwaterafvoer (bestaand)
-  hemelwaterafvoer (nieuw)
-  aanduiding voor entree

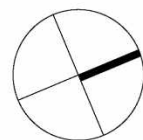

hp architecten

Keilestraat 9^f 3029 BP Rotterdam
t 010 476 40 60


5.1,2,e

werk hp2007_Haarlemmerpl.
fase OV
datum 26 januari 2022

onderwerp kelder NIEUW
schaal 1:100 (A3)
wijziging 15 juni 2022

tek.nr: **OV_ K01**

van deze tekening bezitten wij het auteursrecht. zij mag niet zonder onze voorafgaande uitdrukkelijke toestemming worden gebruikt, of aan derden ter beschikking worden gesteld.

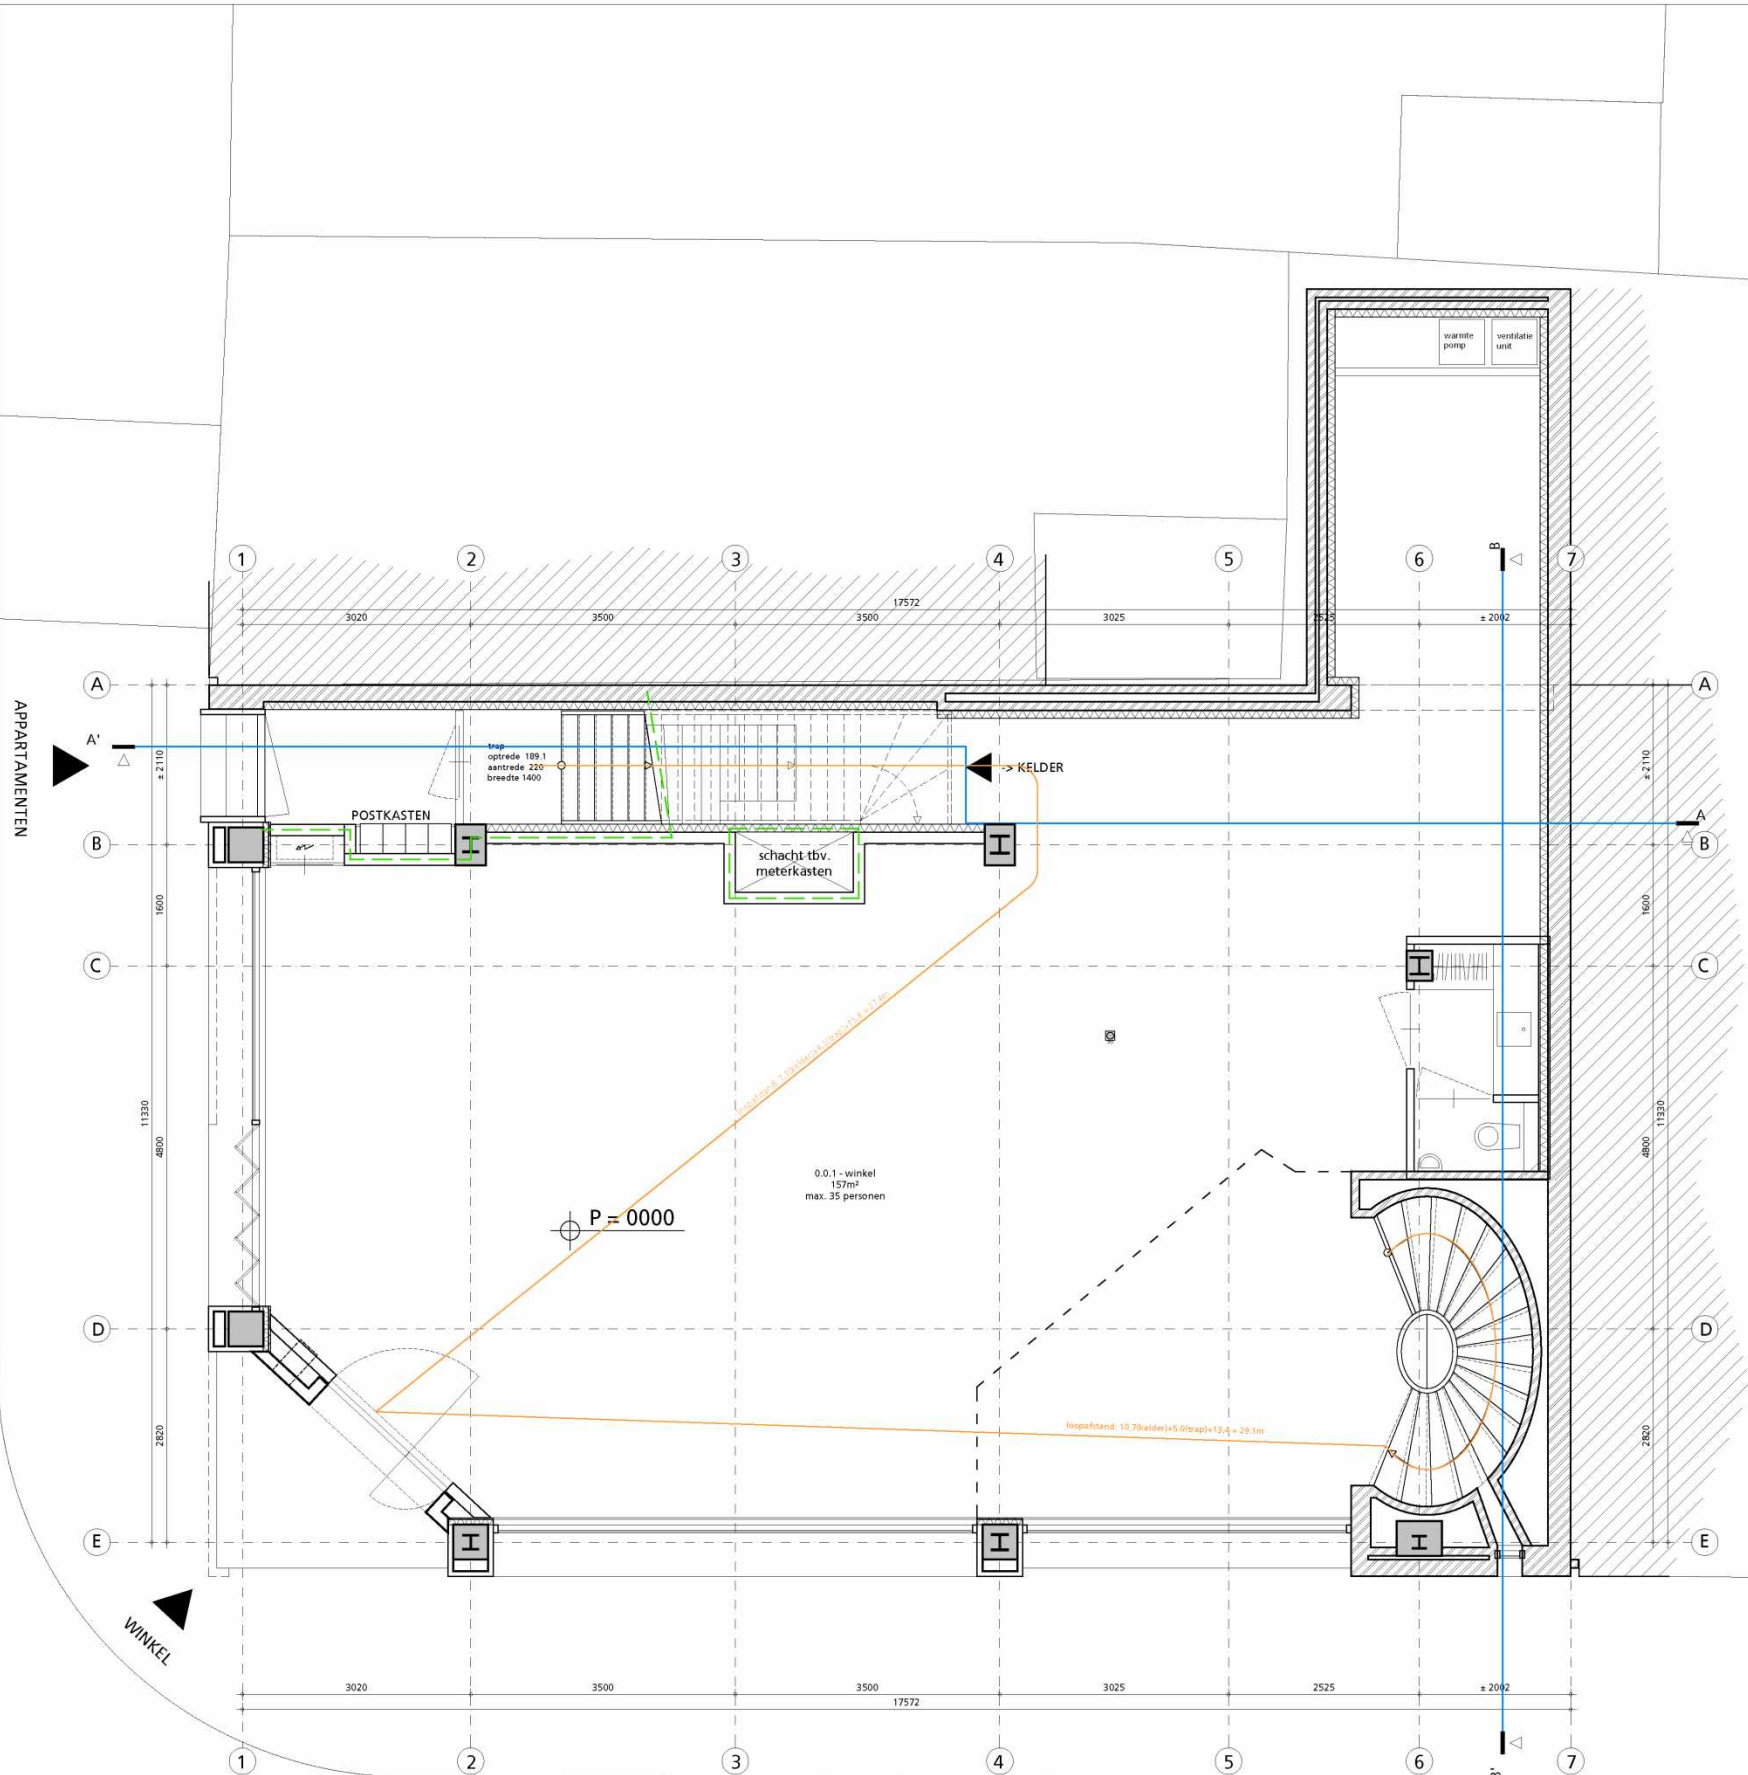

BEGANE GROND
 BVO = 224m²
 BVO (overdekte buitenruimte) = 6m²


| LEGENDA | |
|---------|---|
| | rookmelder cfr NEN 2555 |
| | doorsnede |
| | WBDBO 30 |
| | WBDBO 60 |
| | betonconstructie (bestaand) |
| | betonconstructie (nieuw) |
| | metselwerk (bestaand) |
| | metselwerk (nieuw) |
| | optopping nieuwe gevel steenstrips |
| | optopping HSB gevel |
| | binnenisolatie (nieuw) Kingspan Kooltherm K17 tpv. bestaande metselwerk gevels |
| | scheidingswand (nieuw) Gyproc Habito GF 205 HT geluidsisolatie 62dB |
| | lichte scheidingswand (nieuw) |
| | hemelwaterafvoer (bestaand) |
| | hemelwaterafvoer (nieuw) |
| | aanduiding voor entree |

hp architecten
 Keilestraat 9 f 3029 BP Rotterdam
 t 010 476 40 60

5.1,2,e

werk **hp2007_Haarlemmerpl.** onderwerp **begane grond NIEUW** tek.nr: **OV_ P00**
 fase **OV** schaal **1:100 (A3)**
 datum **26 januari 2022** wijziging **15 juni 2022**


van deze tekening bezitten wij het auteursrecht. zij mag niet zonder onze voorafgaande uitdrukkelijke toestemming worden gebruikt, vernoemd, of aan derden ter beschikking worden gesteld.

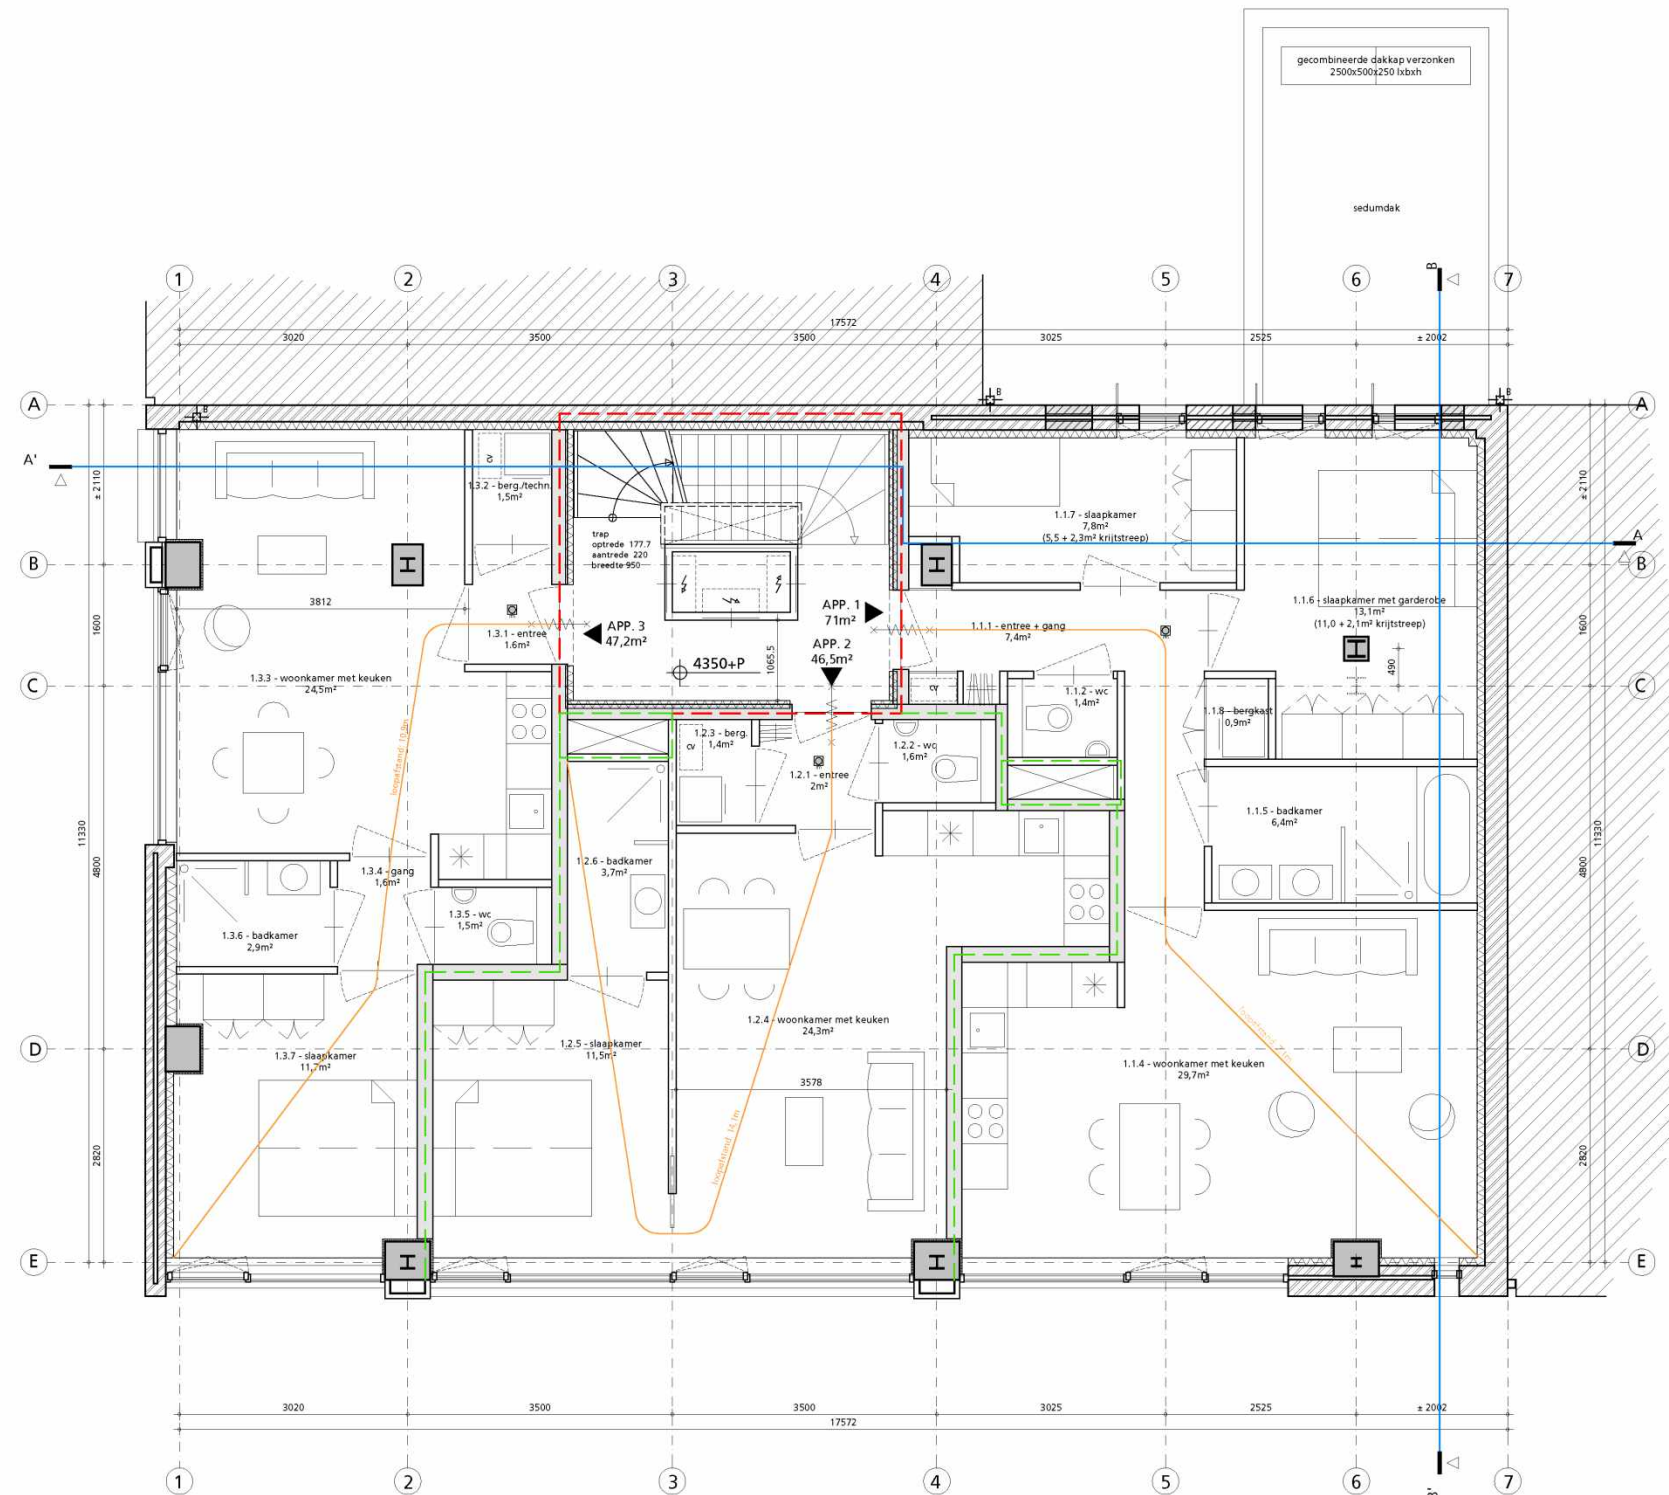

1e VERDIEPING
BVO = 211m²

LEGENDA

-  rookmelder cfr NEN 2555
-  doorsnede
-  WBDBO 30
-  WBDBO 60
-  betonconstructie (bestaand)
-  betonconstructie (nieuw)
-  metselwerk (bestaand)
-  metselwerk (nieuw)
-  optopping nieuwe gevel steenstrips
-  optopping HSB gevel
-  binnenisolatie (nieuw) Kingspan Kooltherm K17
tpv. bestaande metselwerk gevels
-  scheidingswand (nieuw) Gyproc Habito GF 205 HT
geluidsisolatie 62dB
-  lichte scheidingswand (nieuw)
-  hemelwaterafvoer (bestaand)
-  hemelwaterafvoer (nieuw)
-  aanduiding voor entree

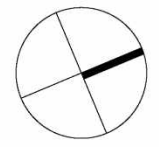


hp architecten

Keilestraat 9^f 3029 BP Rotterdam
t 010 476 40 60

5.1,2,e

werk **hp2007_Haarlemmerpl.** onderwerp **1e verdieping NIEUW** tek.nr: **OV_ P01**
 fase **OV** schaal **1:100 (A3)**
 datum **26 januari 2022** wijziging **15 juni 2022**


van deze tekening bezitten wij het auteursrecht. zij mag niet zonder onze voorafgaande uitdrukkelijke toestemming worden gebruikt, of aan derden ter beschikking worden gesteld.

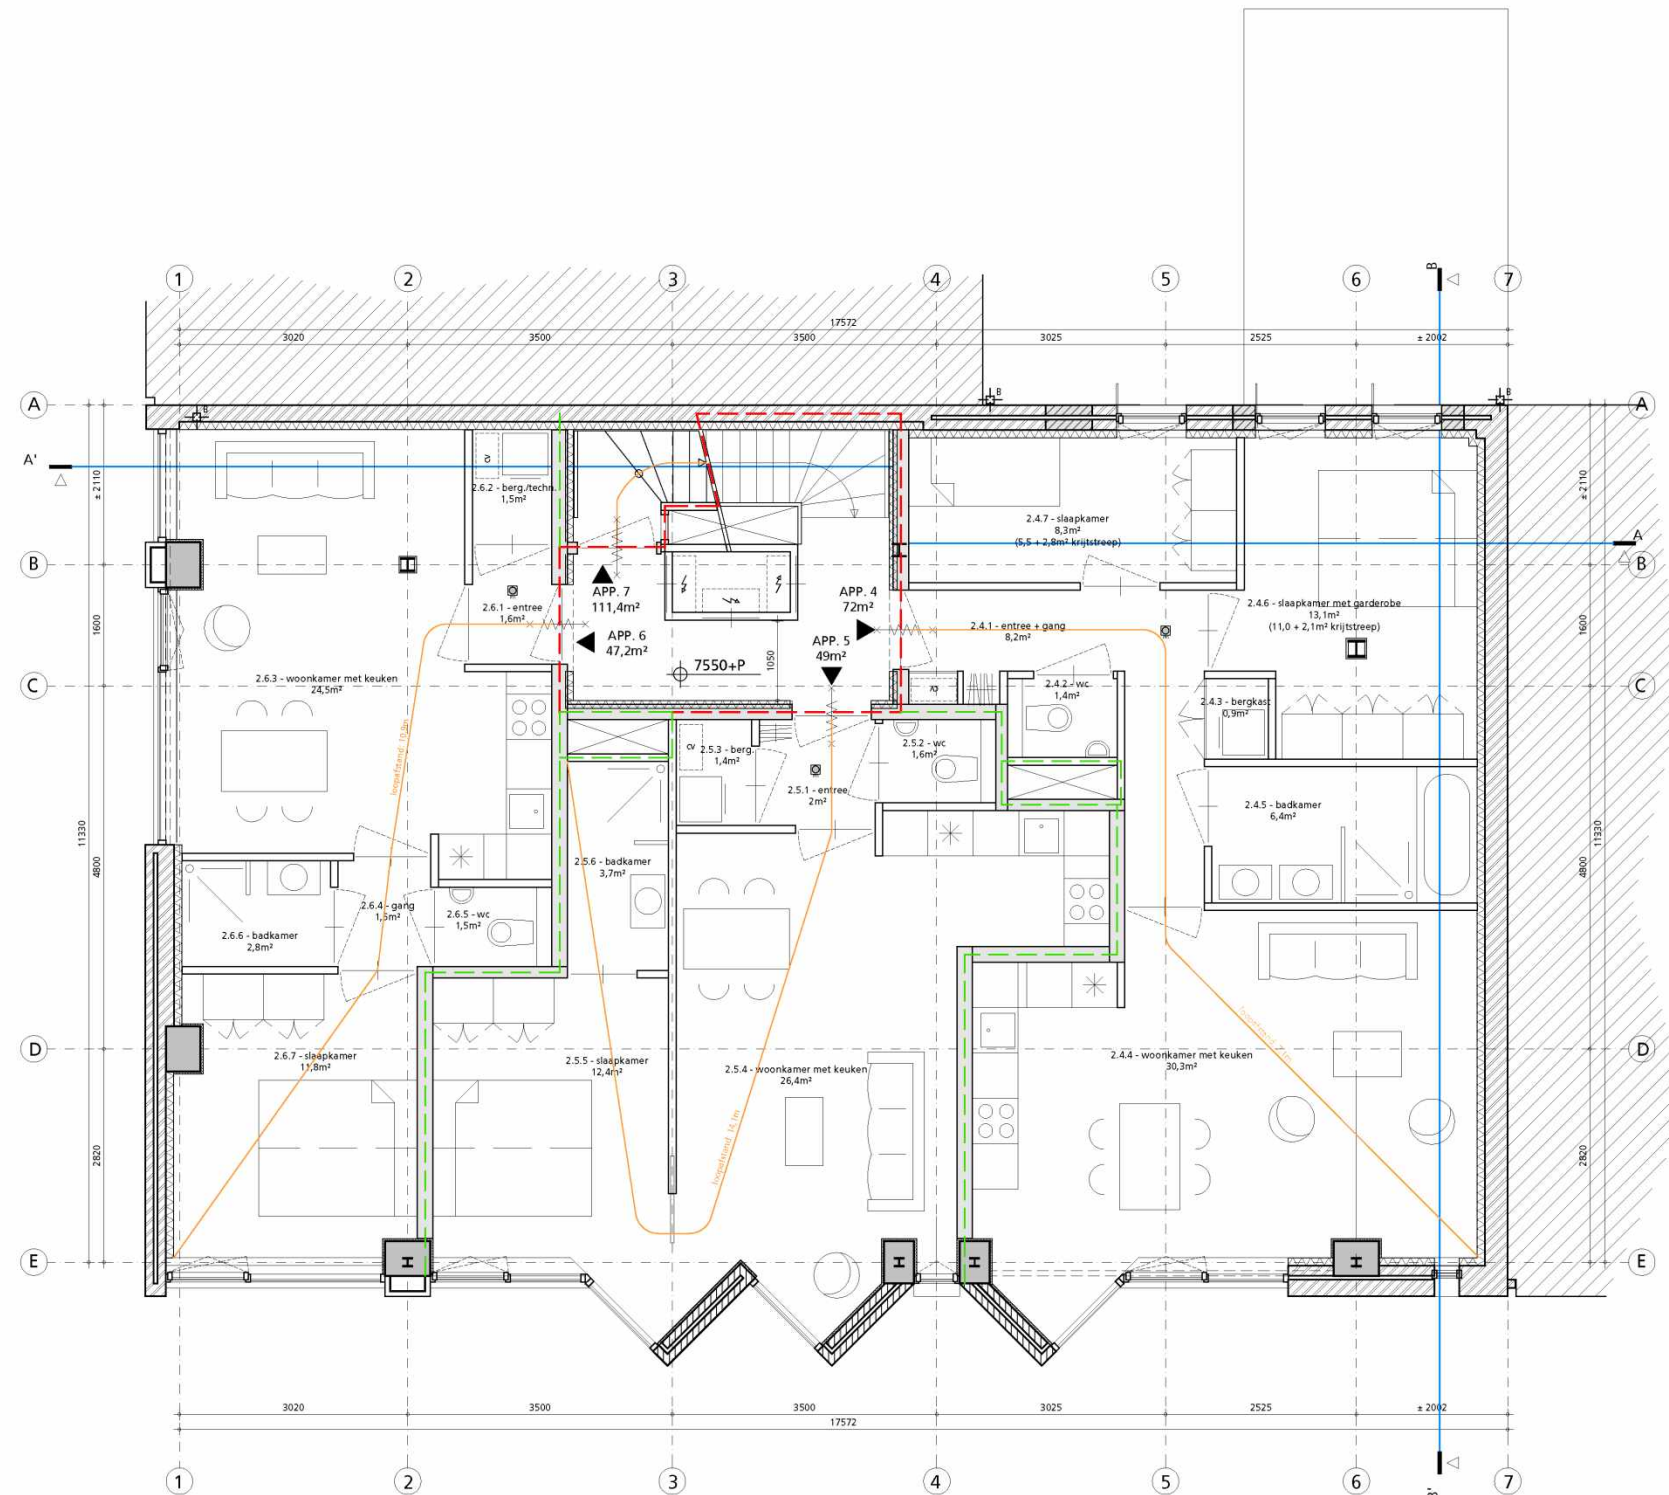

2e VERDIEPING
BVO = 213m²

LEGENDA

-  rookmelder cfr NEN 2555
-  doorsnede
-  WBDBO 30
-  WBDBO 60
-  betonconstructie (bestaand)
-  betonconstructie (nieuw)
-  metselwerk (bestaand)
-  metselwerk (nieuw)
-  optopping nieuwe gevel steenstrips
-  optopping HSB gevel
-  binnenisolatie (nieuw) Kingspan Kooltherm K17
tpv. bestaande metselwerk gevels
-  scheidingswand (nieuw) Gyproc Habito GF 205 HT
geluidsisolatie 62dB
-  lichte scheidingswand (nieuw)
-  hemelwaterafvoer (bestaand)
-  hemelwaterafvoer (nieuw)
-  aanduiding voor entree

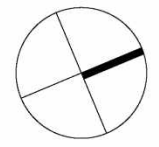


hp architecten

Keilestraat 9^f 3029 BP Rotterdam
t 010 476 40 60

5.1,2,e


 


werk **hp2007_Haarlemmerpl.** onderwerp **2e verdieping NIEUW** tek.nr: **OV_ P02**
 fase **OV** schaal **1:100 (A3)**
 datum **26 januari 2022** wijziging **15 juni 2022**

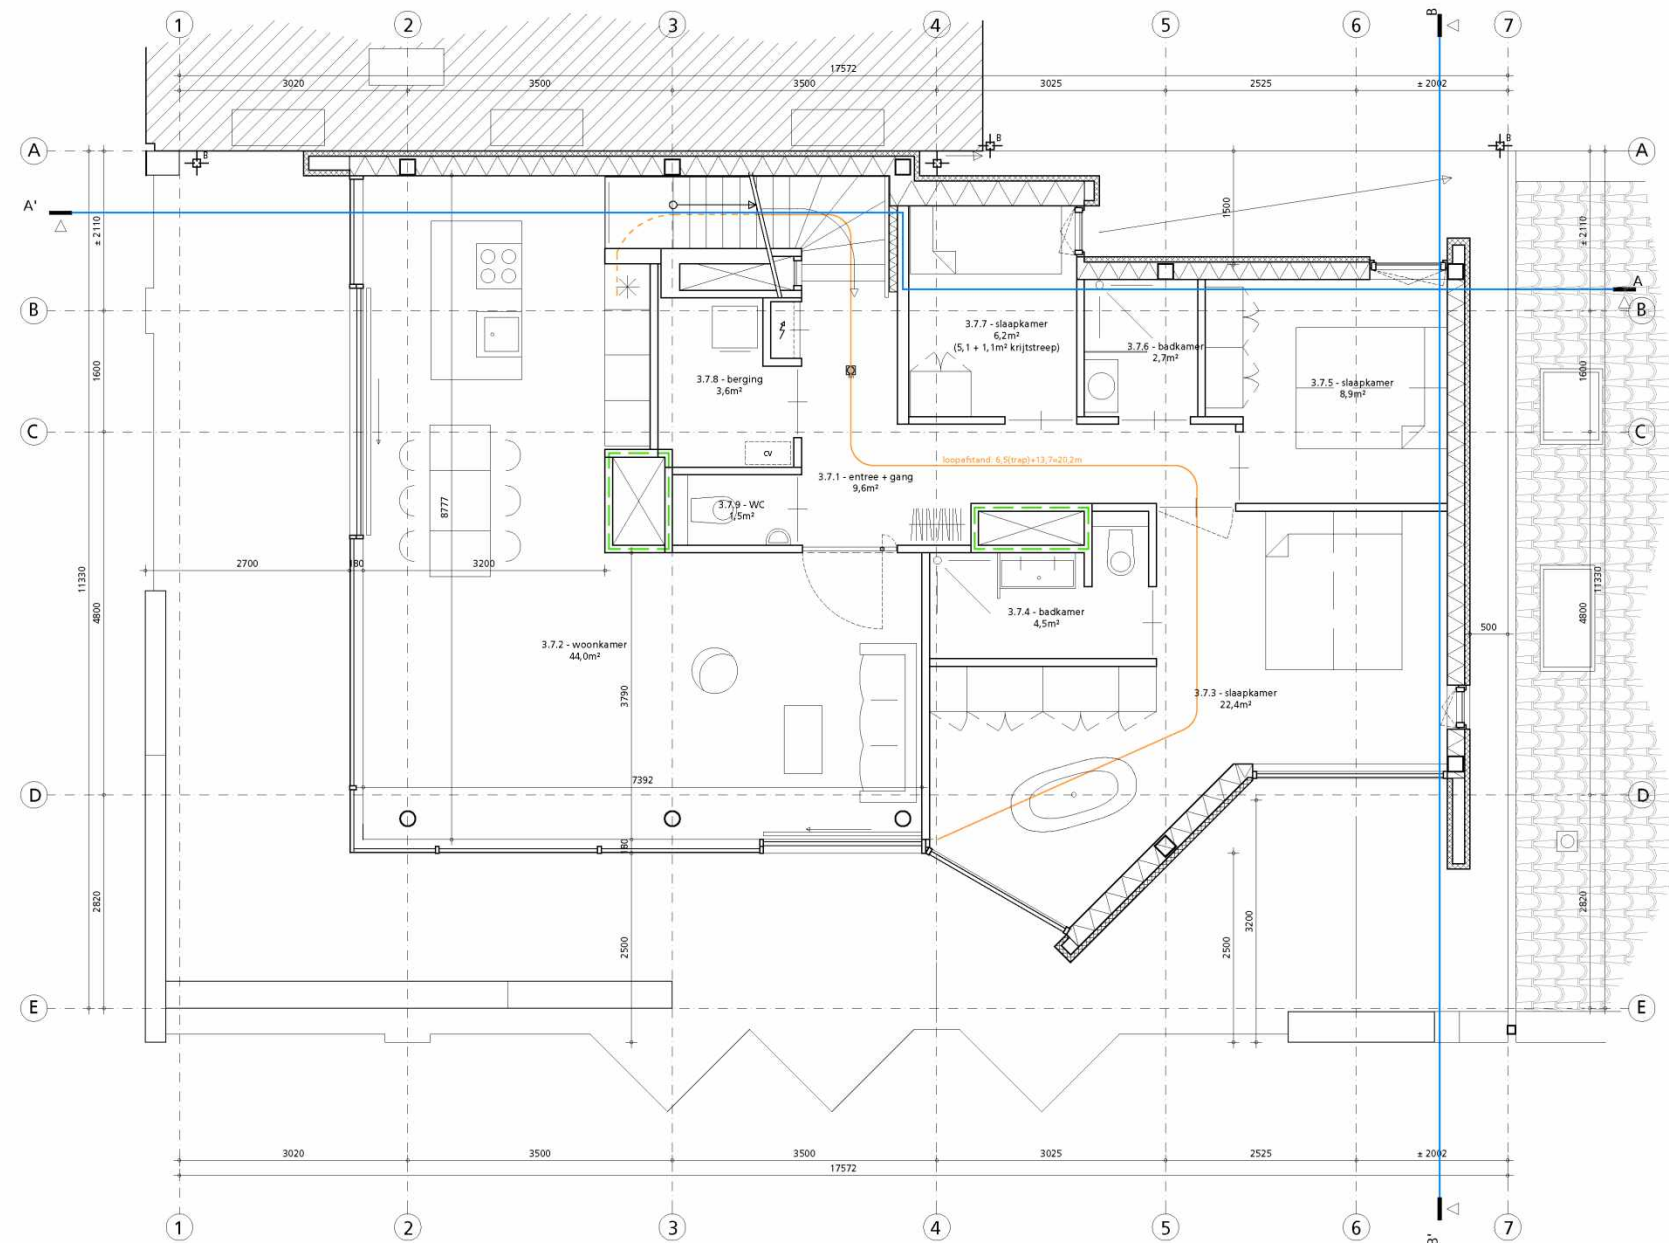
van deze tekening bezitten wij het auteursrecht. zij mag niet zonder onze voorafgaande uitdrukkelijke toestemming worden gebruikt, of aan derden ter beschikking worden gesteld.



3e VERDIEPING (OPTOPPING)
BVO = 144m²

LEGENDA

-  rookmelder cfr NEN 2555
-  doorsnede
-  WBDBO 30
-  WBDBO 60
-  betonconstructie (bestaand)
-  betonconstructie (nieuw)
-  metselwerk (bestaand)
-  metselwerk (nieuw)
-  optopping nieuwe gevel steenstrips
-  optopping HSB gevel
-  binnenisolatie (nieuw) Kingspan Kooltherm K17
tpv. bestaande metselwerk gevels
-  scheidingswand (nieuw) Gyproc Habito GF 205 HT
geluidsisolatie 62dB
-  lichte scheidingswand (nieuw)
-  hemelwaterafvoer (bestaand)
-  hemelwaterafvoer (nieuw)
-  aanduiding voor entree

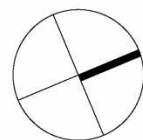

hp architecten

Keilestraat 9^f 3029 BP Rotterdam
t 010 476 40 60


5.1.2.e

werk hp2007_Haarlemmerpl.
fase OV
datum 26 januari 2022

onderwerp 3e vd (optopping) NIEUW
schaal 1:100 (A3)
wijziging 15 juni 2022





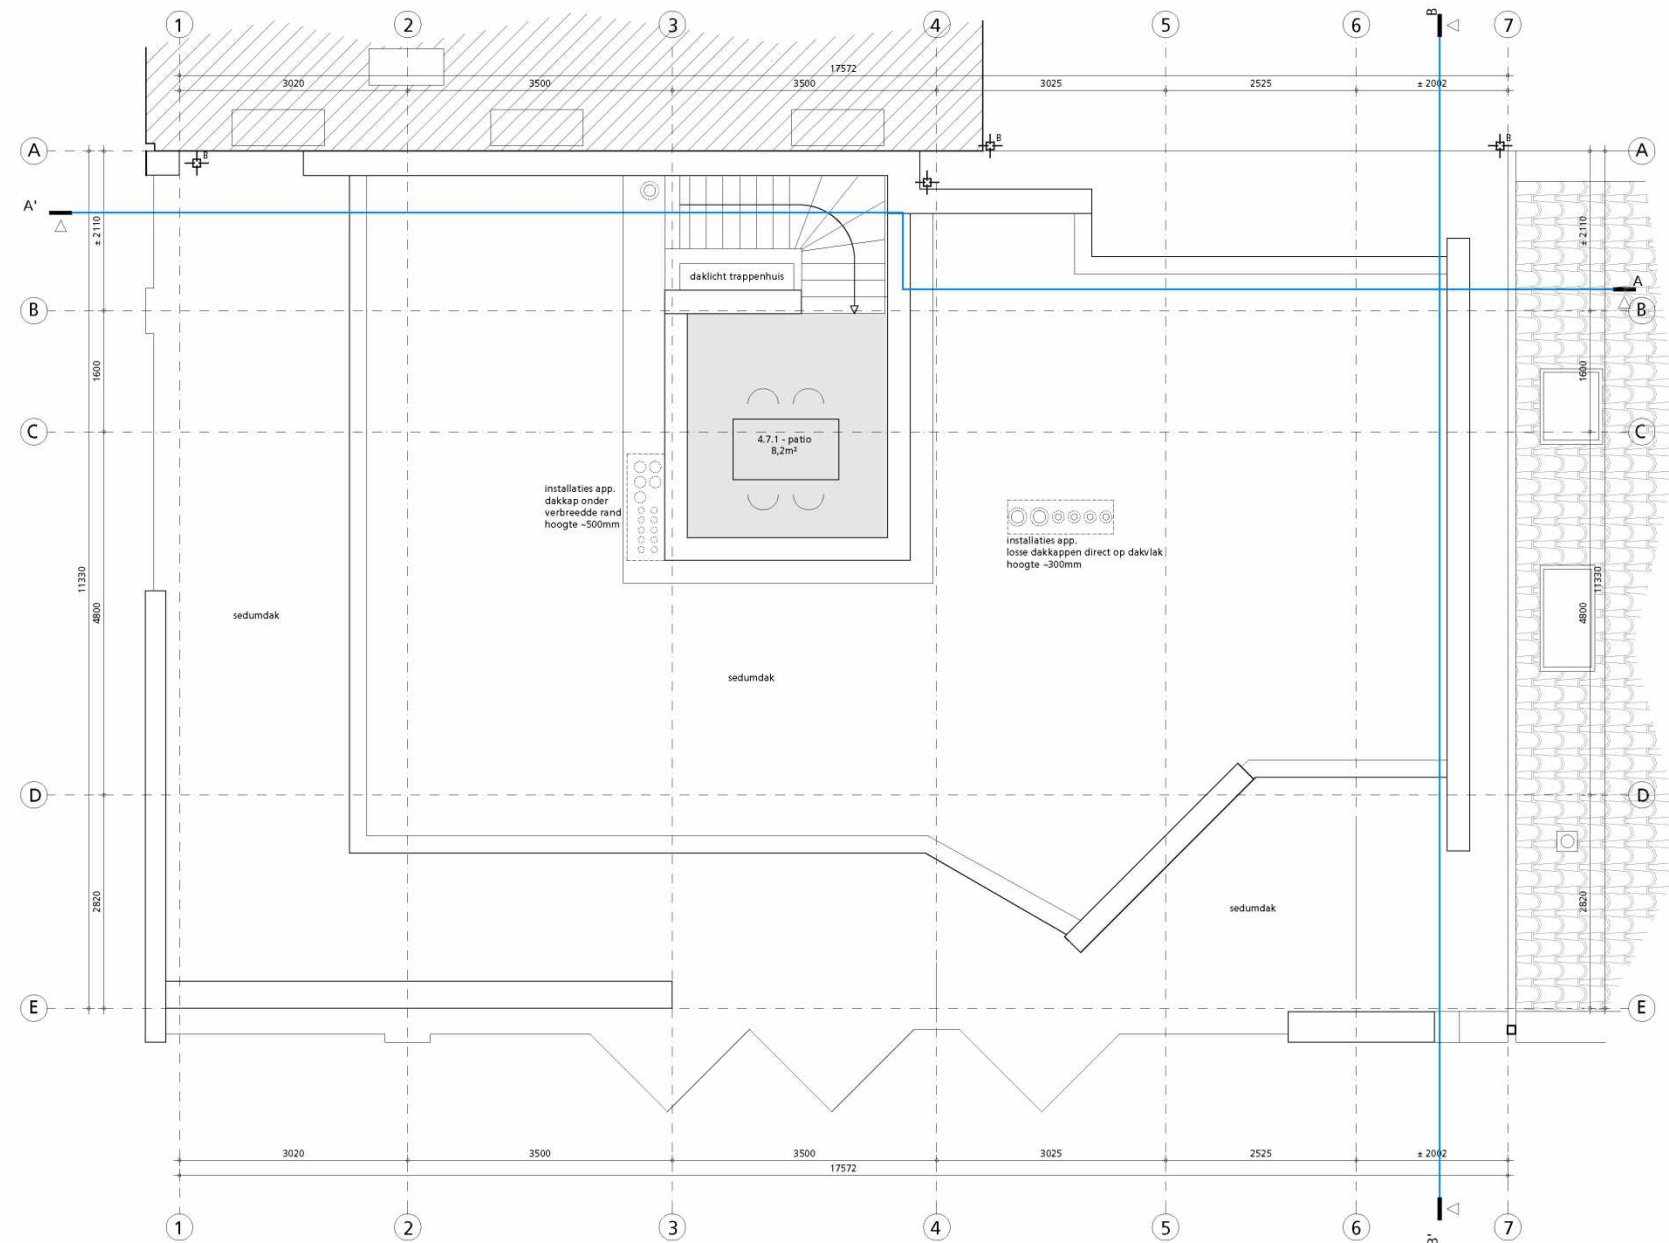









tek.nr: **OV_ P03**


van deze tekening bezitten wij het auteursrecht. zij mag niet zonder onze voorafgaande uitdrukkelijke toestemming worden gebruikt, vernieuwvuldigd, of aan derden ter beschikking worden gesteld.

 

Dakaanzicht

 LEGENDA

-  rookmelder cfr NEN 2555
-  doorsnede
-  WBDBO 30
-  WBDBO 60
-  betonconstructie (bestaand)
-  betonconstructie (nieuw)
-  metselwerk (bestaand)
-  metselwerk (nieuw)
-  optopping nieuwe gevel steenstrips
-  optopping HSB gevel
-  binnenisolatie (nieuw) Kingspan Kooltherm K17
tpv. bestaande metselwerk gevels
-  scheidingswand (nieuw) Gyproc Habito GF 205 HT
geluidsisolatie 62dB
-  lichte scheidingswand (nieuw)
-  hemelwaterafvoer (bestaand)
-  hemelwaterafvoer (nieuw)
-  aanduiding voor entree

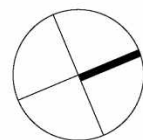

hp architecten

Keilestraat 9^f 3029 BP Rotterdam
t 010 476 40 60


5.1,2,e

werk hp2007_Haarlemmerpl.
fase OV
datum 26 januari 2022

onderwerp dak overzicht NIEUW
schaal 1:100 (A3)
wijziging 15 juni 2022

tek.nr: **OV_ P04**


van deze tekening bezitten wij het auteursrecht. zij mag niet zonder onze voorafgaande uitdrukkelijke toestemming worden gebruikt, of aan derden ter beschikking worden gesteld.

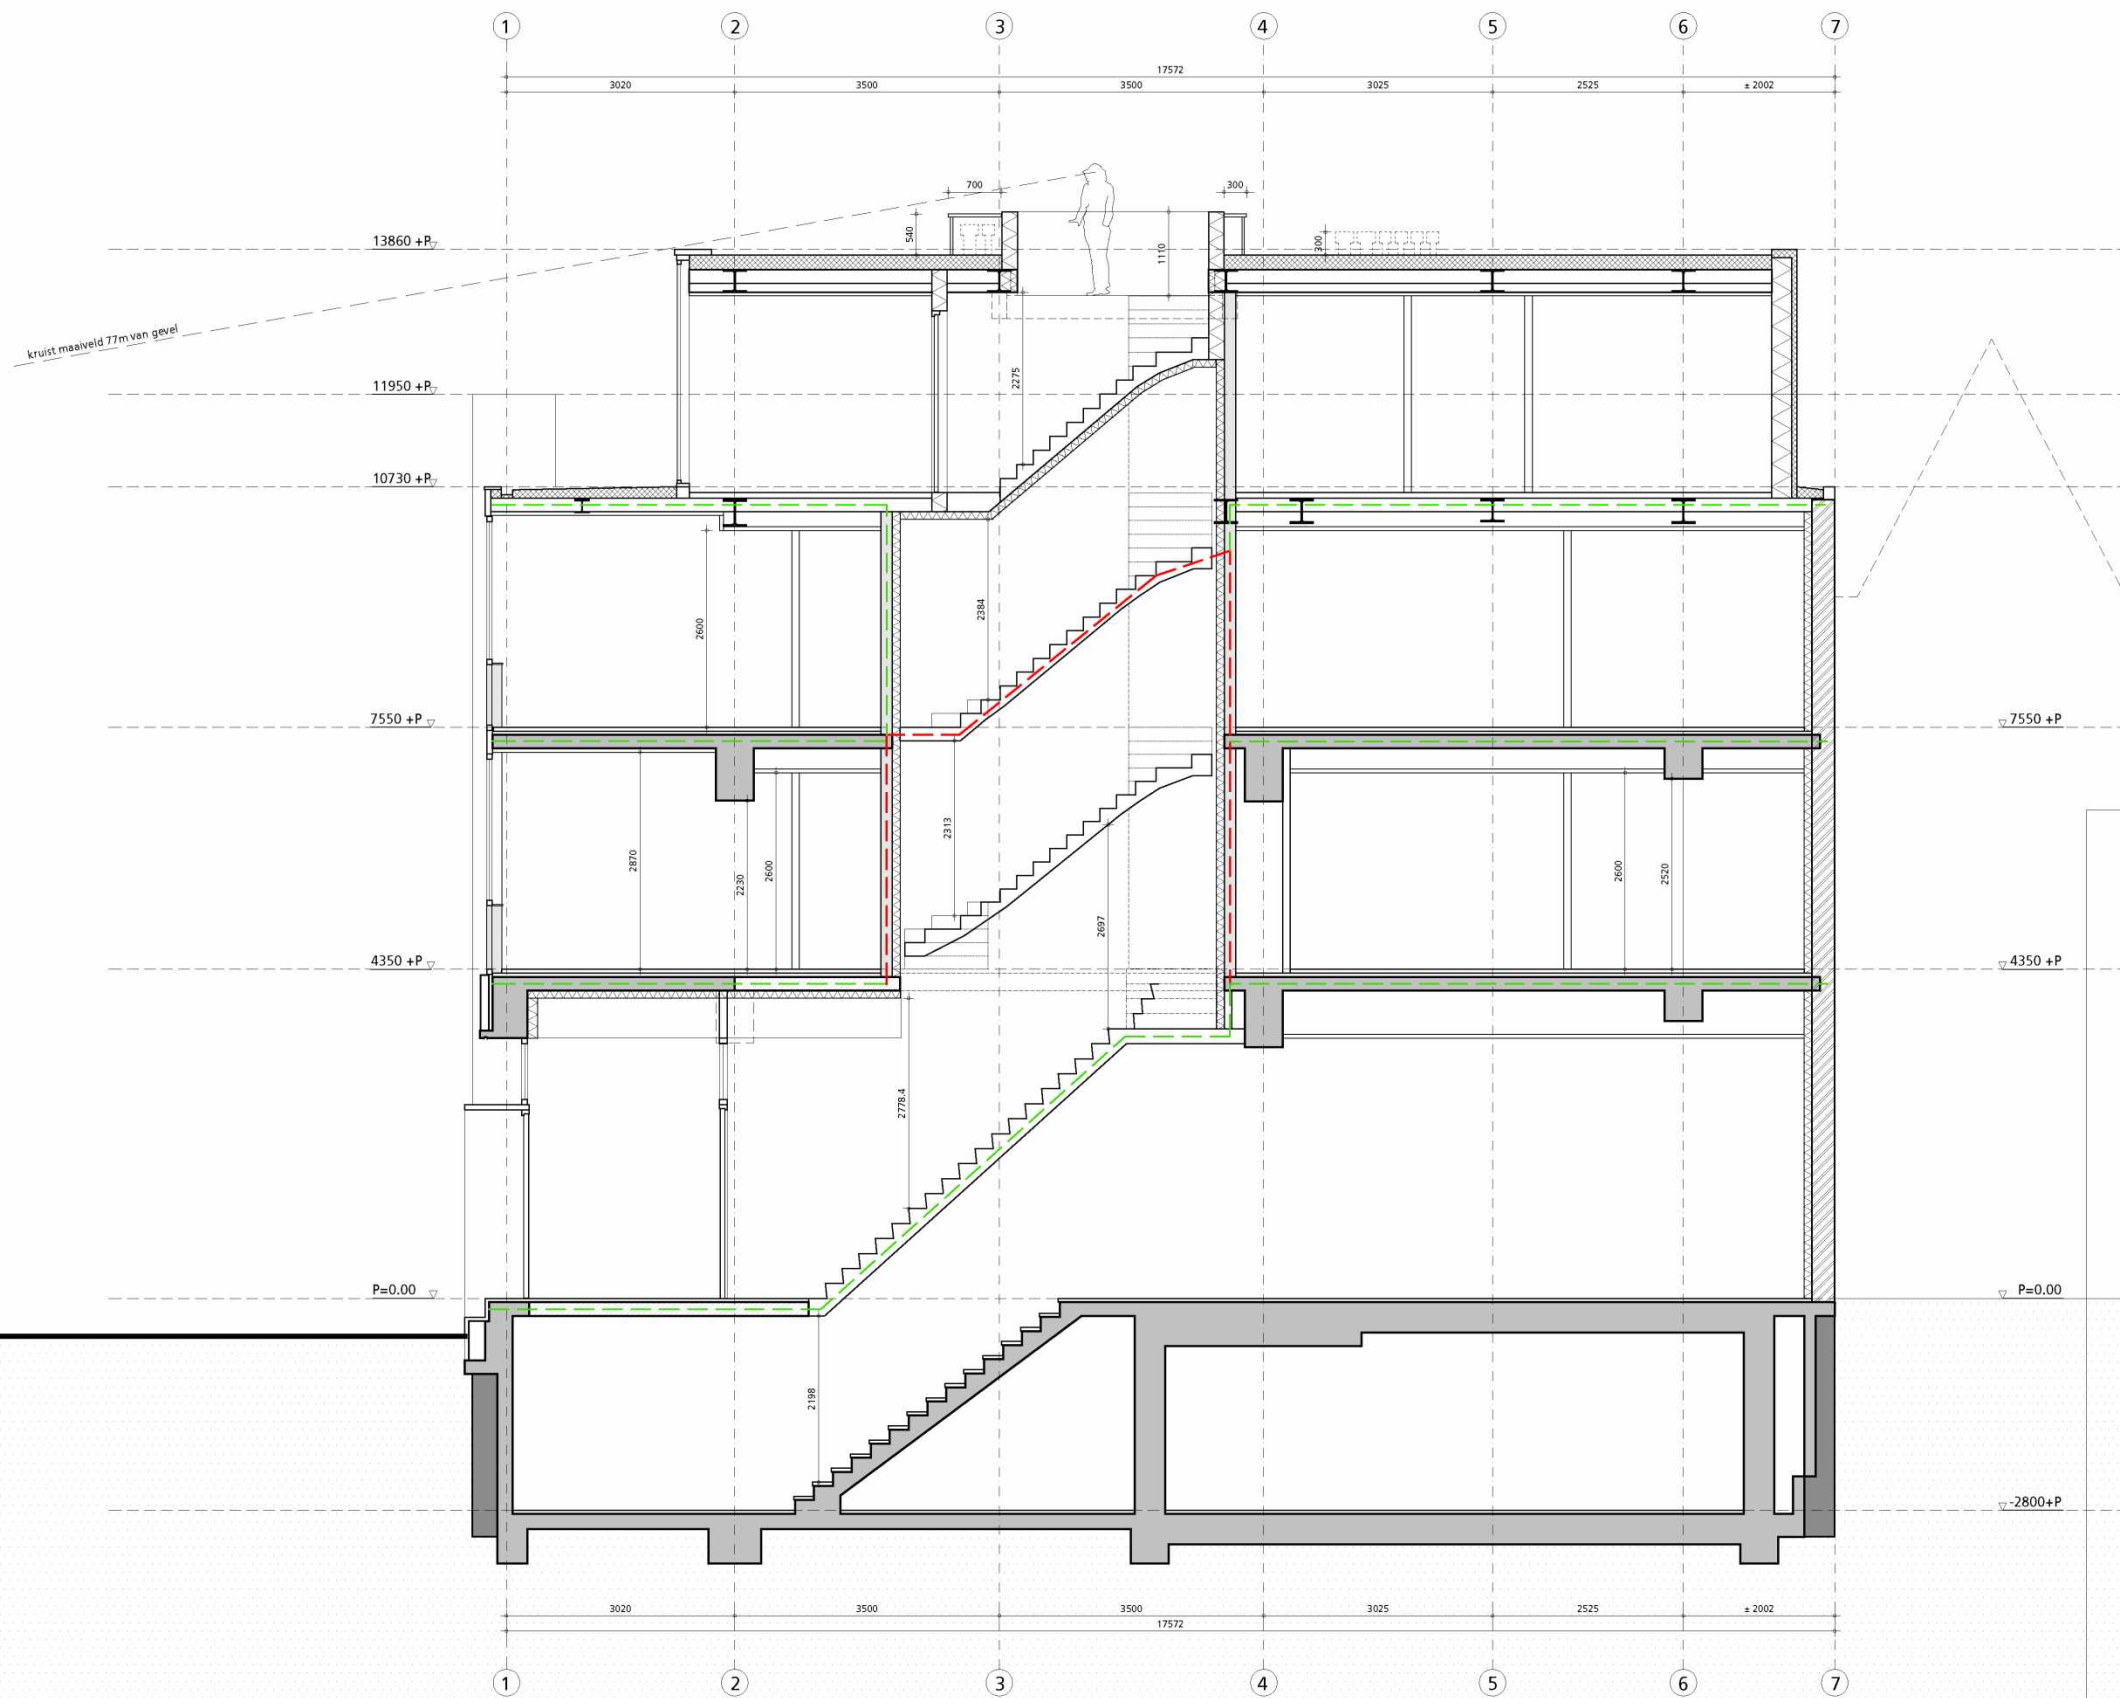







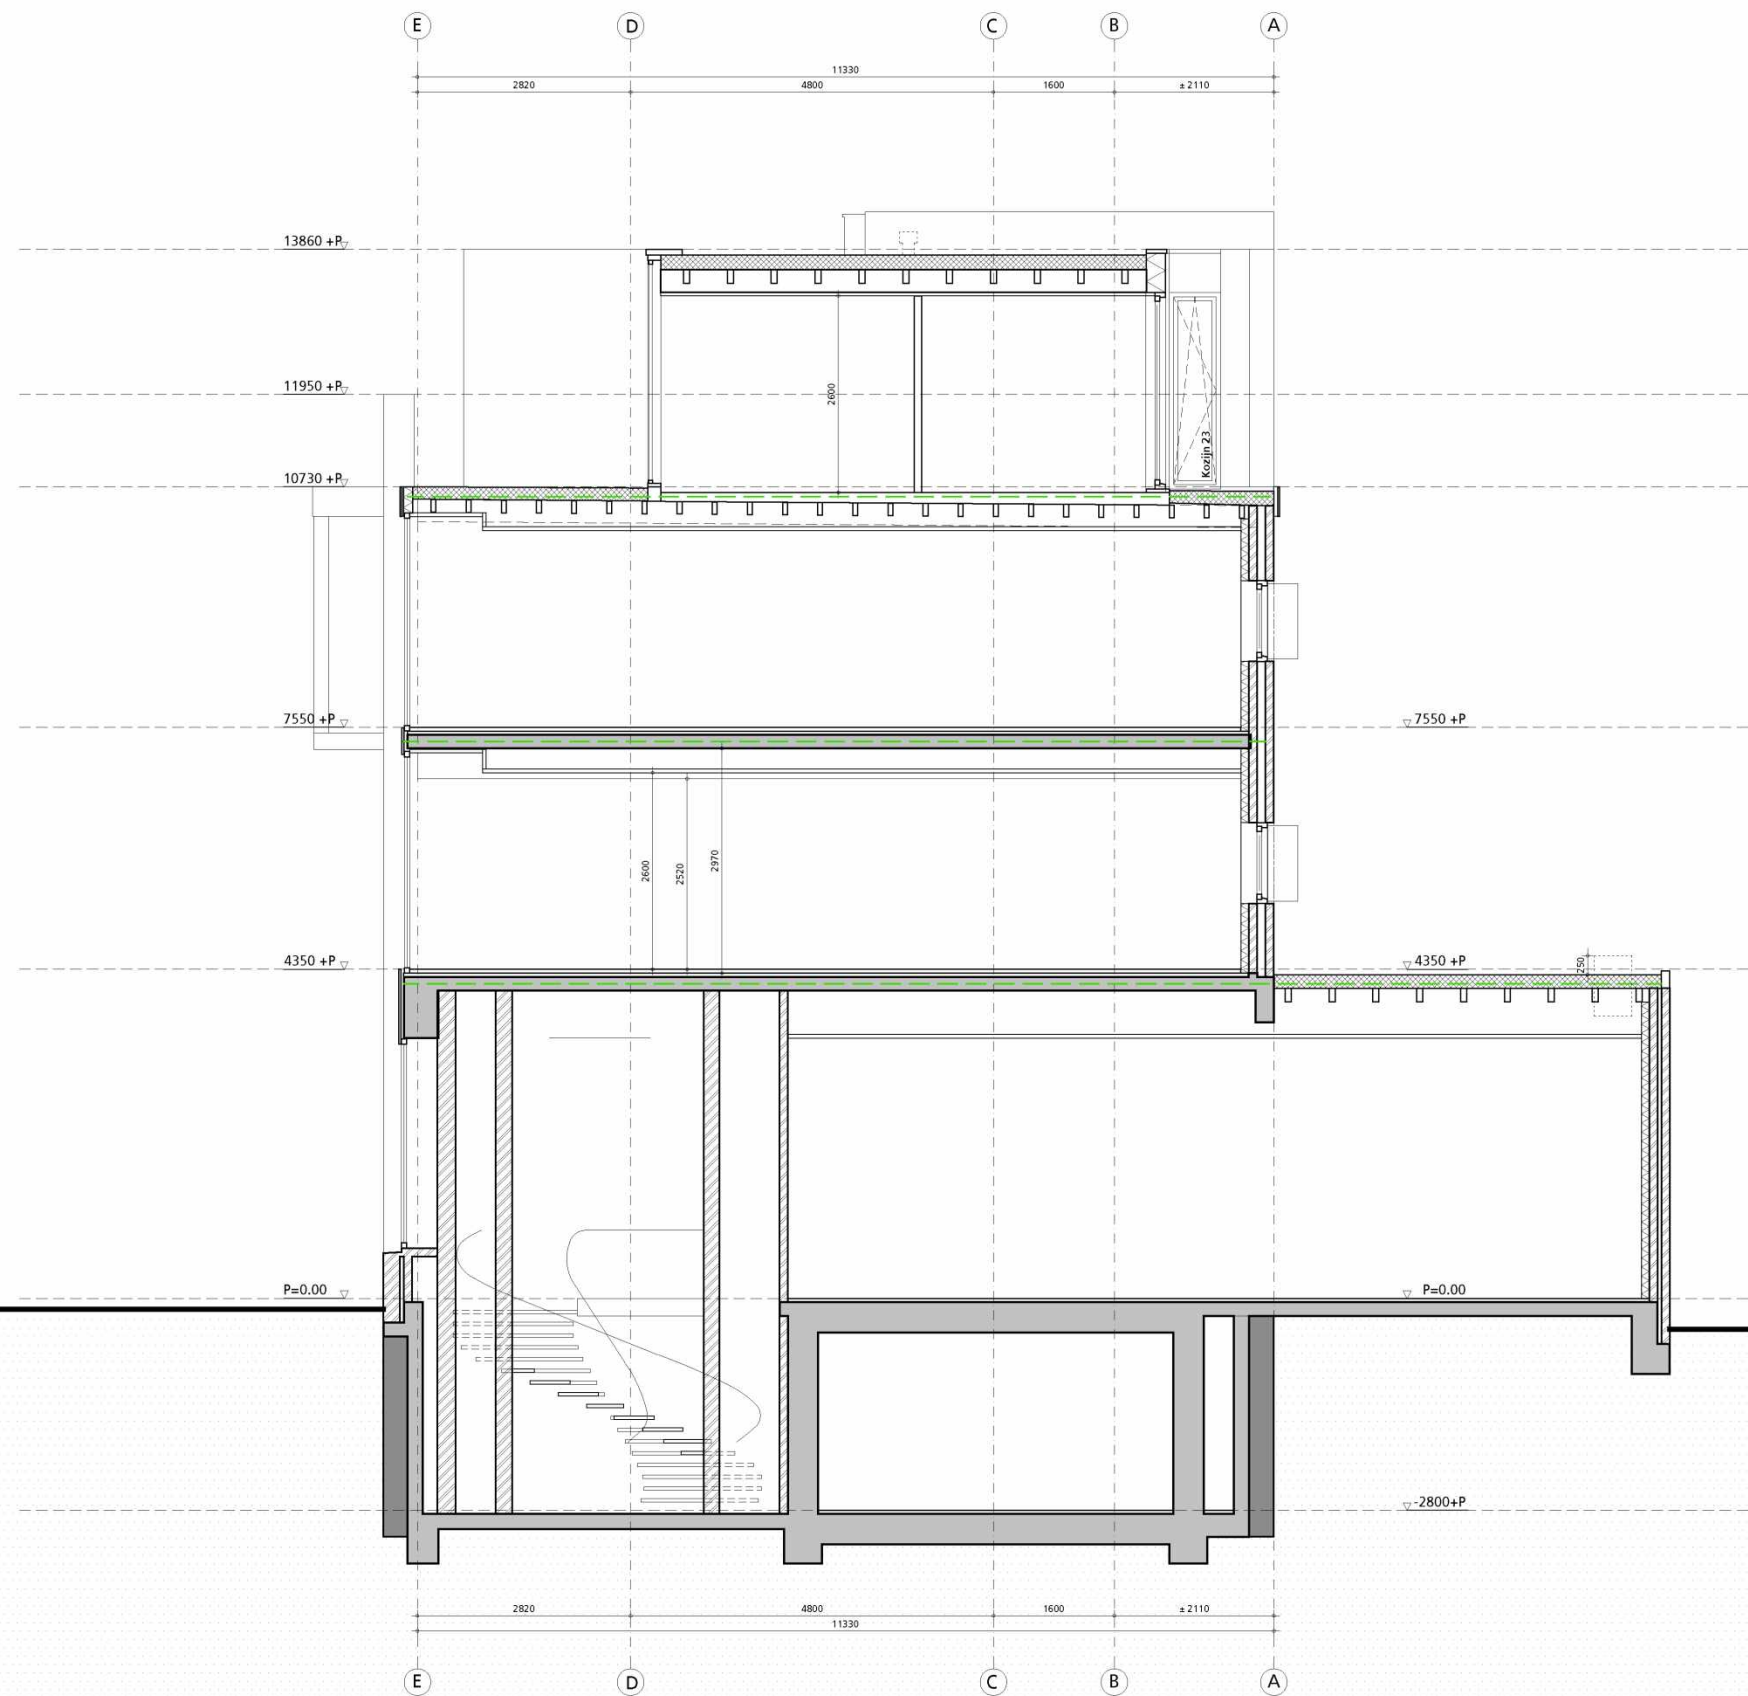









| LEGENDA | |
|---------|---|
| | rookmelder cfr NEN 2555 |
| | doorsnede |
| | WBD BO 30 |
| | WBD BO 60 |
| | betonconstructie (bestaand) |
| | betonconstructie (nieuw) |
| | metselwerk (bestaand) |
| | metselwerk (nieuw) |
| | optopping nieuwe gevel steenstrips |
| | optopping HSB gevel |
| | binnenisolatie (nieuw) Kingspan Kooltherm K17 tpv. bestaande metselwerk gevels |
| | scheidingswand (nieuw) Gyproc Habito GF 205 HT geluidsisolatie 62dB |
| | lichte scheidingswand (nieuw) |
| | hemelwaterafvoer (bestaand) |
| | hemelwaterafvoer (nieuw) |
| | aanduiding voor entree |

| | | | | |
|--|---------|---------------------------|-------------------------------|------------------------|
| hp architecten Keilestraat 9 ^f 3029 BP Rotterdam t 010 476 40 60 | 5.1,2,e | werk hp2007_Haarlemmerpl. | onderwerp doorsnede AA' NIEUW | tek.nr: OV_ D01 |
| | | fase OV | schaal 1:100 (A3) | |
| | | datum 26 januari 2022 | wijziging 15 juni 2022 | |

van deze tekening bezitten wij het auteursrecht. zij mag niet zonder onze voorafgaande uitdrukkelijke toestemming worden gebruikt, vernieuwvuldigd, of aan derden ter beschikking worden gesteld.



LEGENDA

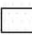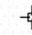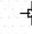-  rookmelder cfr NEN 2555
-  doorsnede
-  WBDBo 30
-  WBDBo 60
-  betonconstructie (bestaand)
-  betonconstructie (nieuw)
-  metselwerk (bestaand)
-  metselwerk (nieuw)
-  optopping nieuwe gevel steenstrips
-  optopping HSB gevel
-  binnenisolatie (nieuw) Kingspan Kooltherm K17
tpv. bestaande metselwerk gevels
-  scheidingswand (nieuw) Gyproc Habito GF 205 HT
geluidsisolatie 62dB
-  lichte scheidingswand (nieuw)
-  hemelwaterafvoer (bestaand)
-  hemelwaterafvoer (nieuw)
-  aanduiding voor entree

hp architecten

Keilestraat 9^f 3029 BP Rotterdam
t 010 476 40 60


5.1,2,e

werk hp2007_Haarlemmerpl.
fase OV
datum 26 januari 2022

onderwerp doorsnede BB' NIEUW
schaal 1:100 (A3)
wijziging 15 juni 2022

tek.nr: **OV_ D02**

van deze tekening bezitten wij het auteursrecht. zij mag niet zonder onze voorafgaande uitdrukkelijke toestemming worden gebruikt, vernoemd, of aan derden ter beschikking worden gesteld.

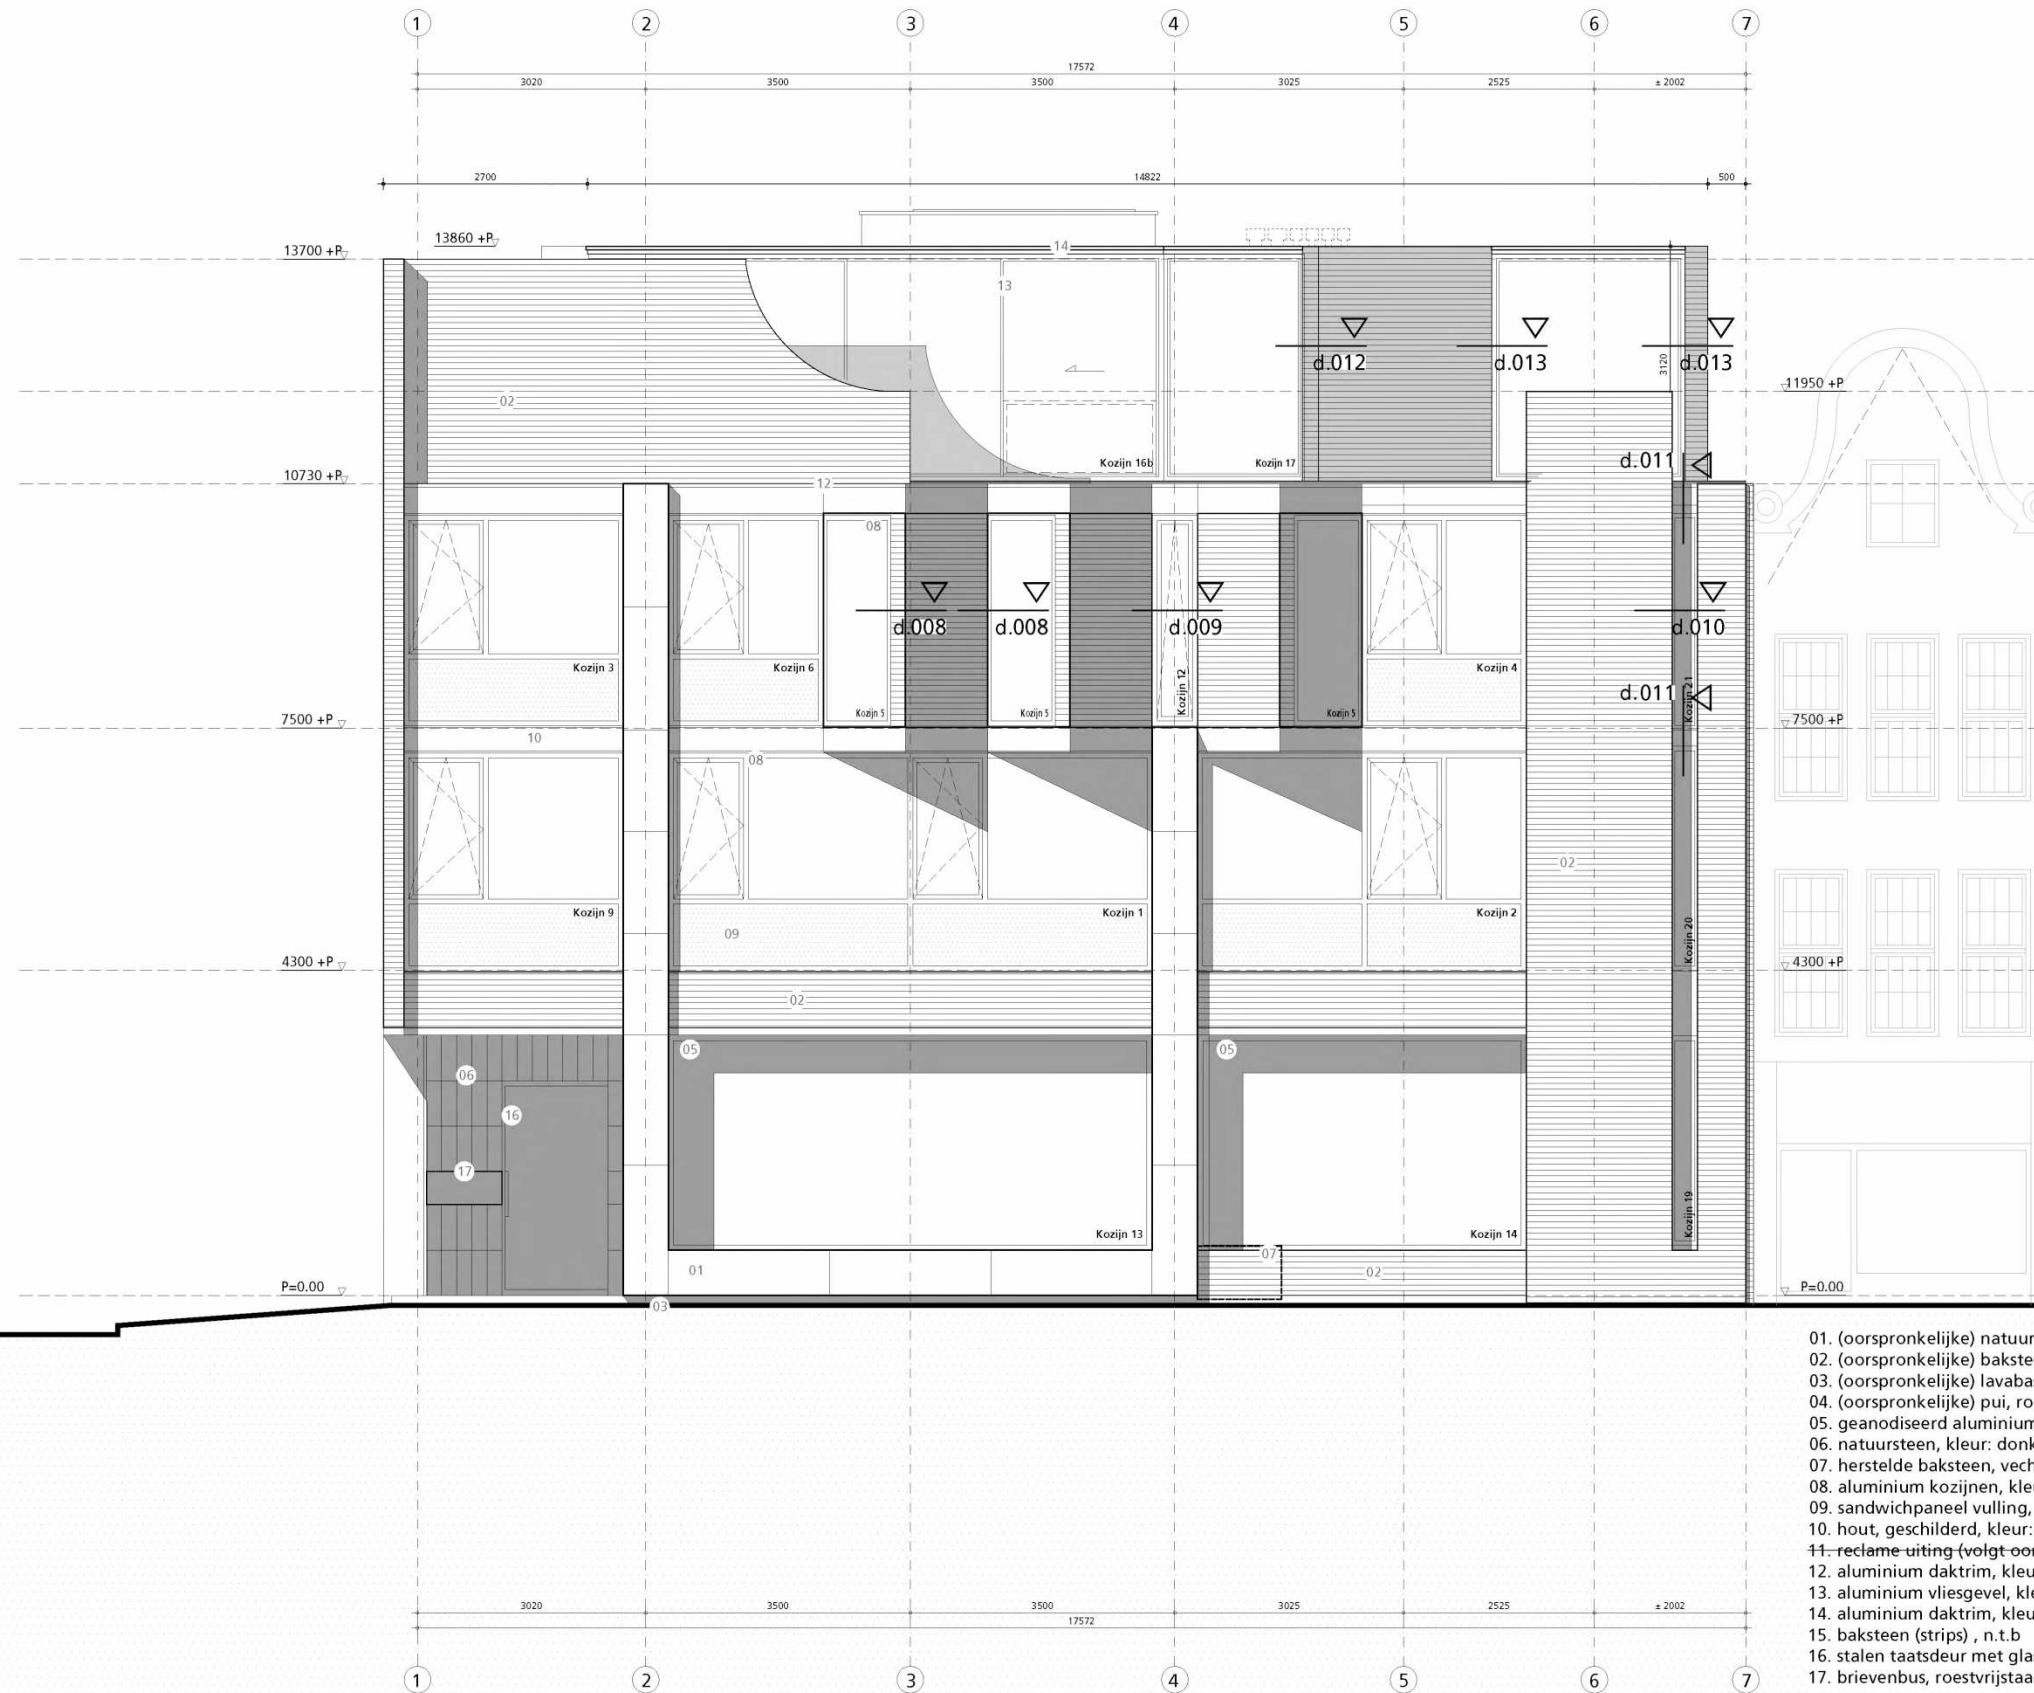


- 01. (oorspronkelijke) natuursteen, kleur: grijs
- 02. (oorspronkelijke) baksteen, vechtformaat, kleur: donkerbruin
- 03. (oorspronkelijke) lavabasalt
- 04. (oorspronkelijke) pui, roestvrijstaal
- 05. geanodiseerd aluminium kozijnen, kleur: antraciet / zwart (volgt oorspronkelijke detaillering)
- 06. natuursteen, kleur: donkergrijs (volgt oorspronkelijke detaillering)
- 07. herstelde baksteen, vechtformaat, kleur: donkergrijs
- 08. aluminium kozijnen, kleur: grijs (volgt oorspronkelijke detaillering)
- 09. sandwichpaneel vulling, kleur: lichtgrijs / wit (volgt oorspronkelijke detaillering)
- 10. hout, geschilderd, kleur: wit (volgt oorspronkelijke detaillering)
- 11. reclame-uiting (volgt oorspronkelijke detaillering); definitief materiaal en patroon n.t.b.
- 12. aluminium daktrim, kleur: grijs (volgt oorspronkelijke detaillering)
- 13. aluminium vliesgevel, kleur: donkergrijs, Solarlux CERO
- 14. aluminium daktrim, kleur: donkergrijs
- 15. baksteen (strips) , n.t.b
- 16. stalen taatsdeur met glas, antraciet / zwart
- 17. brievenbus, roestvrijstaal (volgt oorspronkelijke detaillering)


HAARLEMMERDIJK

| | | | | |
|---|----------------|---|---|-------------------------------|
| <p>hp architecten Keillestraat 9^f 3029 BP Rotterdam t 010 476 40 60</p> | <p>5.1,2,e</p> | <p>werk hp2007_Haarlemmerpl. fase OV datum 26 januari 2022</p> | <p>onderwerp gevel H-dijk NIEUW schaal 1:100 (A3) wijziging 15 juni 2022</p> | <p>tek.nr: OV_ G01</p> |
|---|----------------|---|---|-------------------------------|


van deze tekening bezitten wij het auteursrecht. zij mag niet zonder onze voorafgaande uitdrukkelijke toestemming worden gebruikt, vermenigvuldigd, of aan derden ter beschikking worden gesteld.

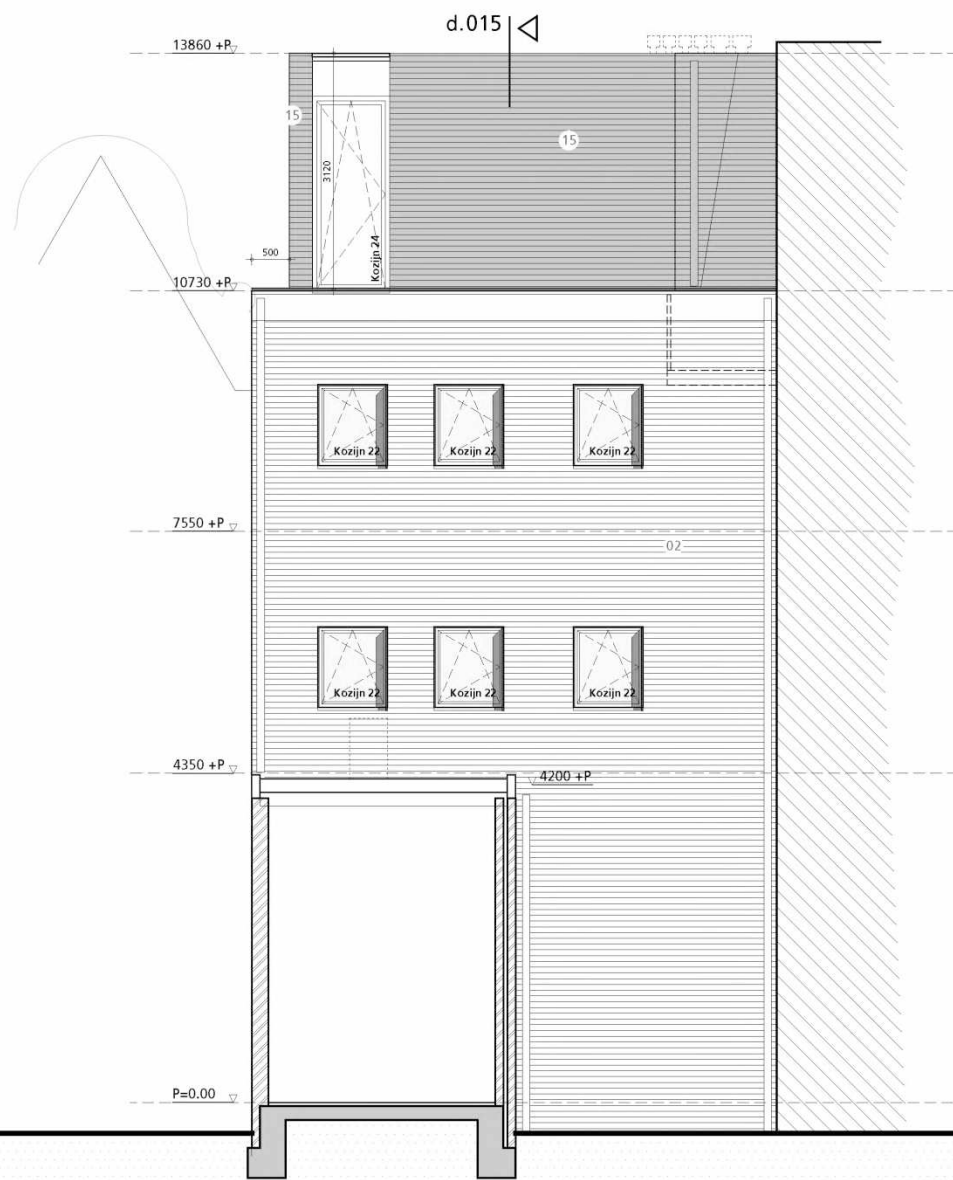

ACHTERGEVEL

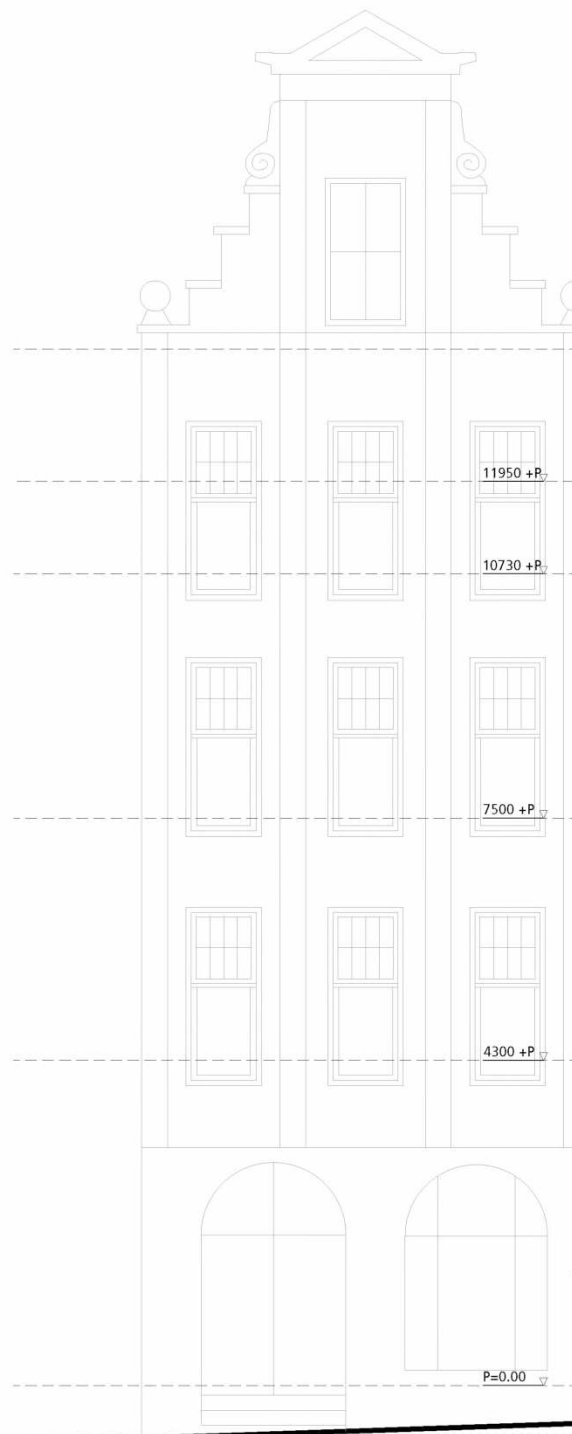

HAARLEMMERPLEIN

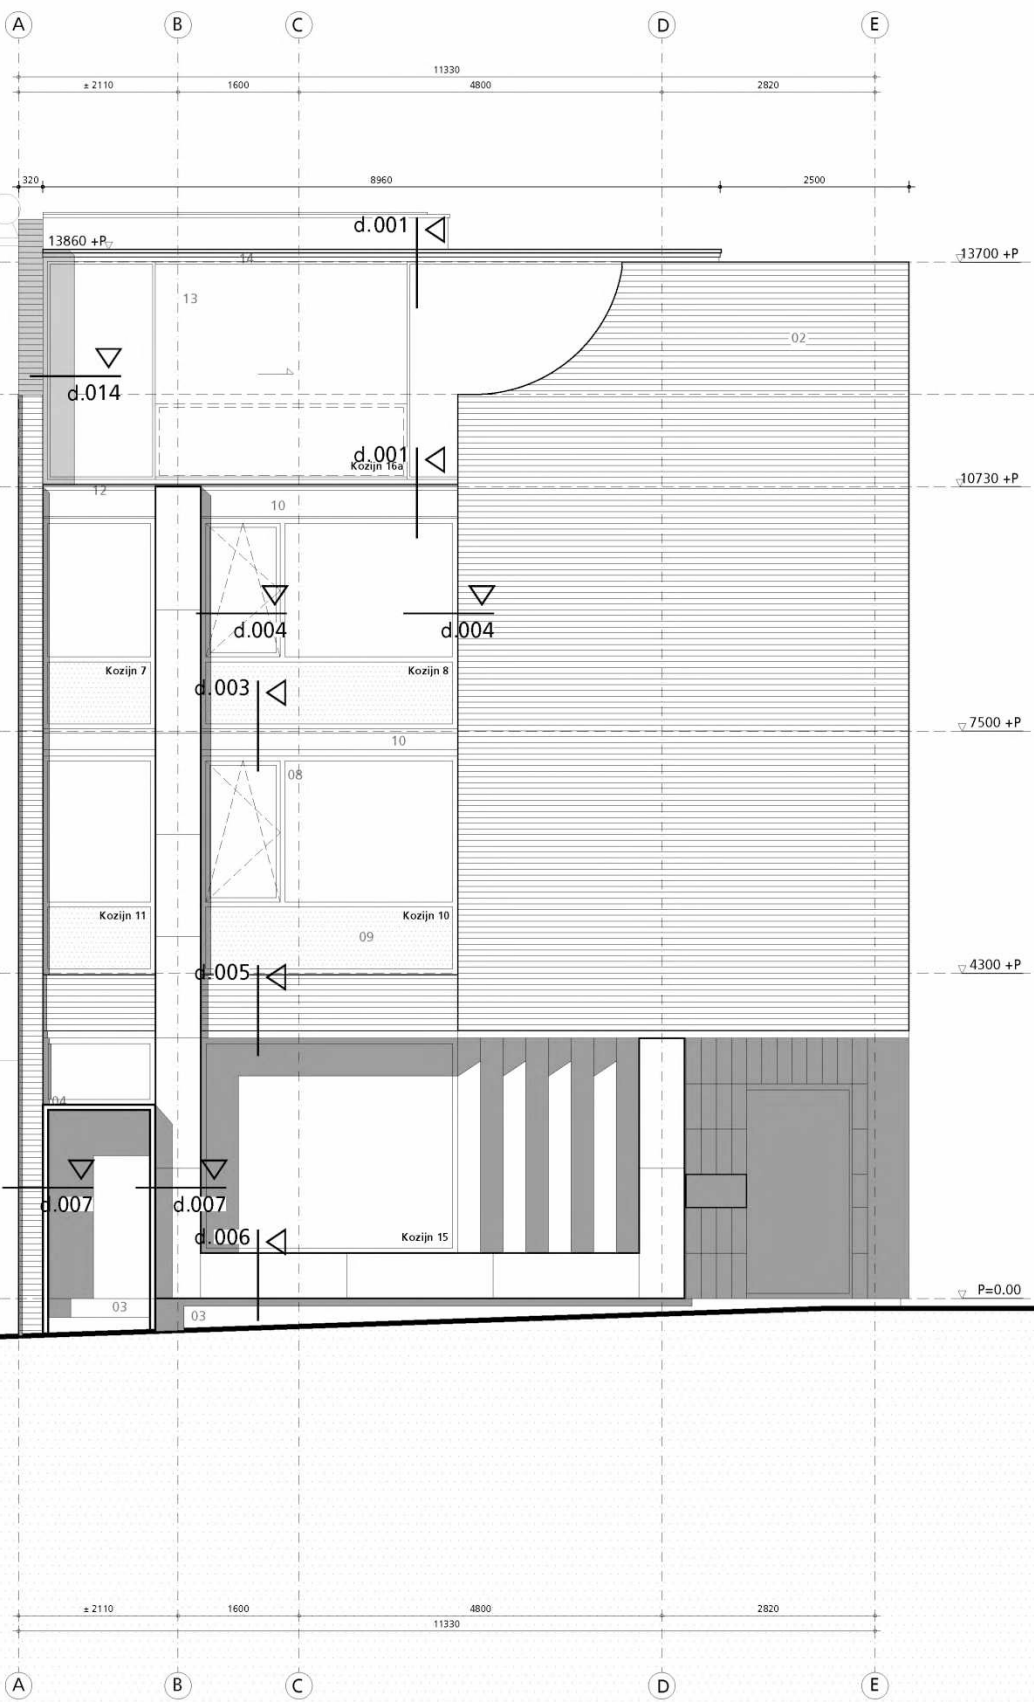

- 01. (oorspronkelijke) natuursteen, kleur: grijs
- 02. (oorspronkelijke) baksteen, vechtformaat, kleur: donkerbruin
- 03. (oorspronkelijke) lavabasalt
- 04. (oorspronkelijke) pui, roestvrijstaal
- 05. geanodiseerd aluminium kozijnen, kleur: antraciet / zwart (volgt oorspronkelijke detaillering)
- 06. natuursteen, kleur: donkergrijs (volgt oorspronkelijke detaillering)
- 07. herstellende baksteen, vechtformaat, kleur: donkergrijs
- 08. aluminium kozijnen, kleur: grijs (volgt oorspronkelijke detaillering)
- 09. sandwichpaneel vulling, kleur: lichtgrijs / wit (volgt oorspronkelijke detaillering)
- 10. hout, geschilderd, kleur: wit (volgt oorspronkelijke detaillering)
- 11. reclame uiting (volgt oorspronkelijke detaillering), definitief materiaal en patroon n.t.b.
- 12. aluminium daktrim, kleur: grijs (volgt oorspronkelijke detaillering)
- 13. aluminium vliesgevel, kleur: donkergrijs, Solarlux CERO
- 14. aluminium daktrim, kleur: donkergrijs
- 15. baksteen (strips), n.t.b.
- 16. stalen taatsdeur met glas, antraciet / zwart
- 17. brievenbus, roestvrijstaal (volgt oorspronkelijke detaillering)

hp architecten

Keillestraat 9 f 3029 BP Rotterdam
t 010 476 40 60


5.1.2.e

werk hp2007_Haarlemmerpl.
fase OV
datum 26 januari 2022


onderwerp gevel H-plein NIEUW
schaal 1:100 (A3)
wijziging 15 juni 2022

tek.nr: **OV_ G02**

van deze tekening bezitten wij het auteursrecht. zij mag niet zonder onze voorafgaande uitdrukkelijke toestemming worden gebruikt, vermenigvuldigd, of aan derden ter beschikking worden gesteld.

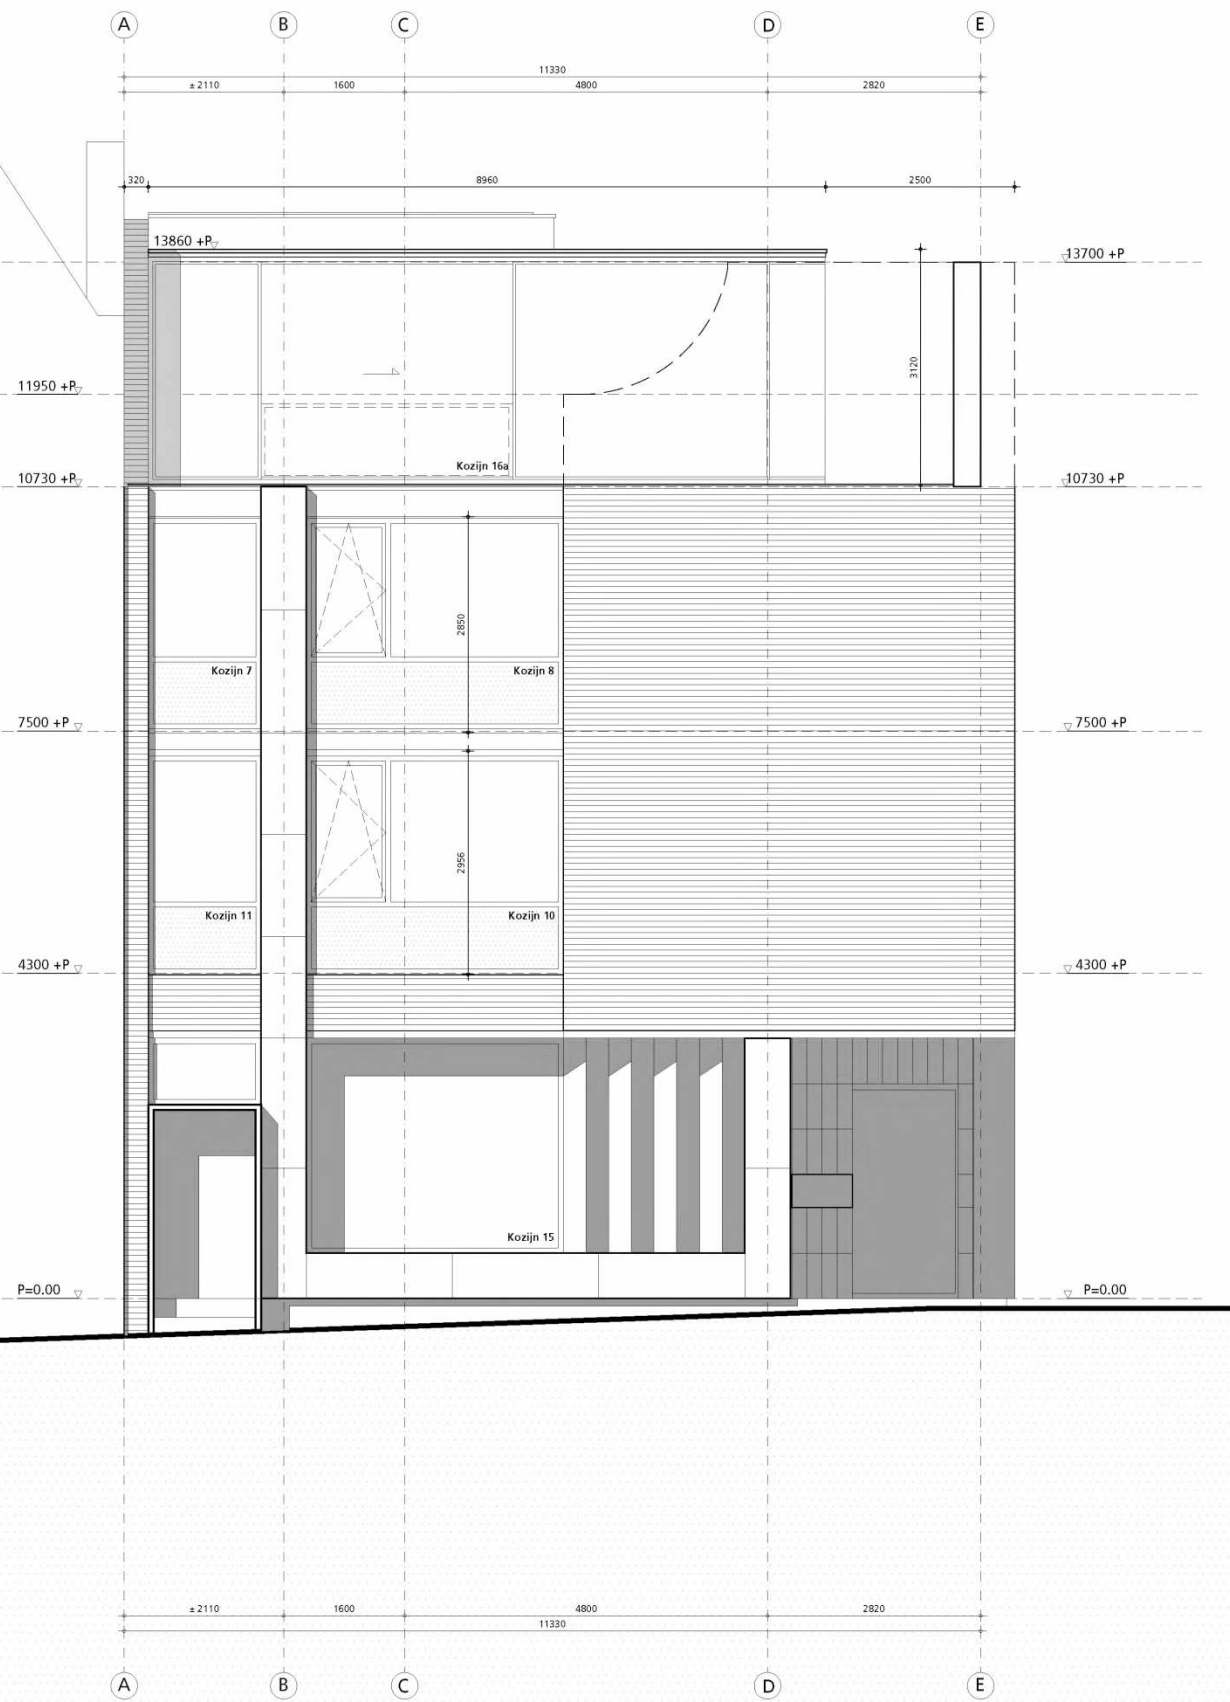

HAARLEMMERPLEIN

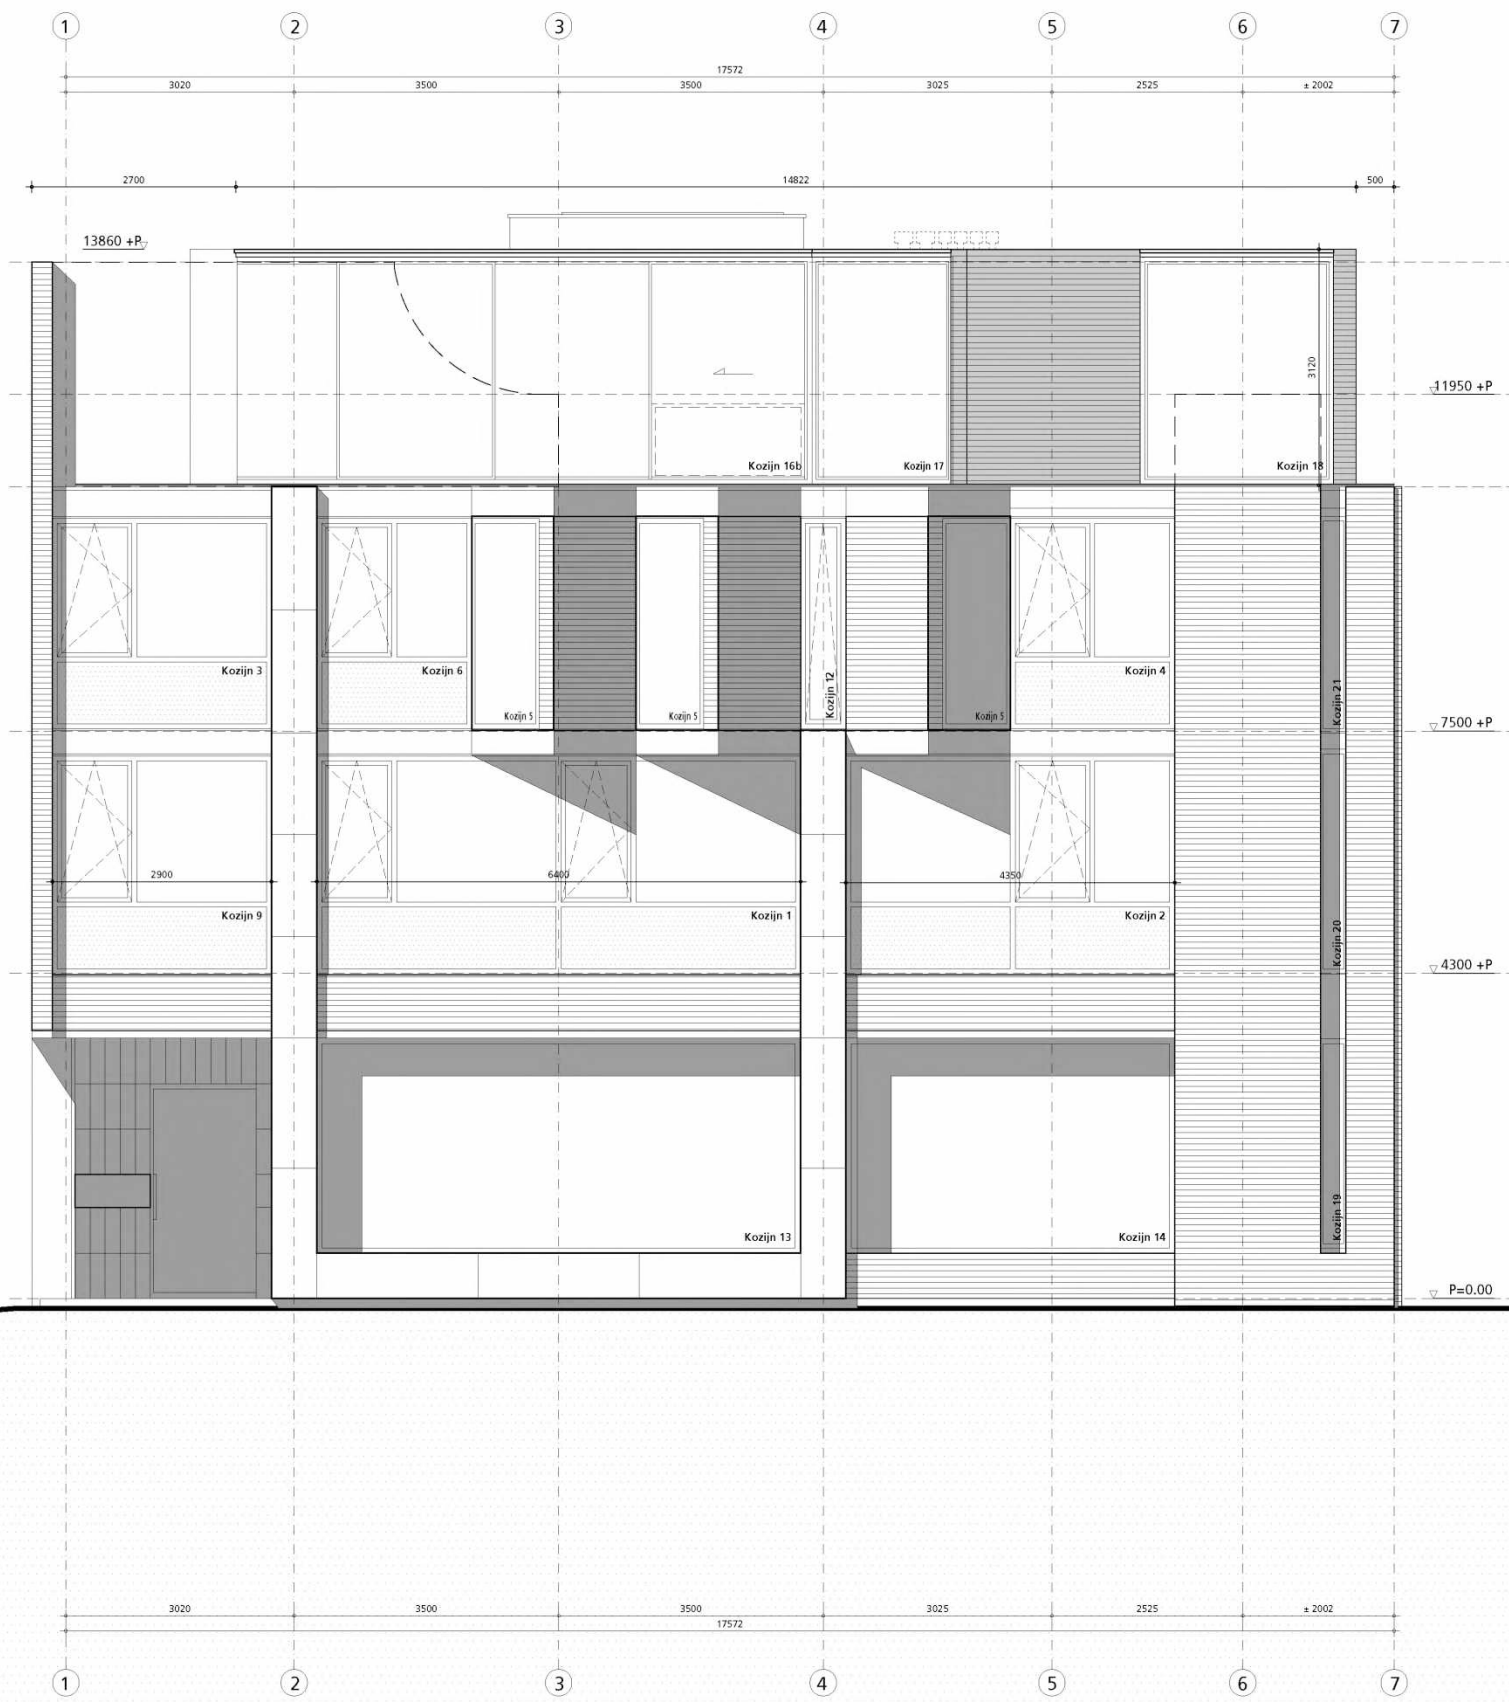

HAARLEMMERDIJK

hp architecten

Keillestraat 9^f 3029 BP Rotterdam
t 010 476 40 60






5.1,2,e

werk hp2007_Haarlemmerpl.
fase OV
datum 26 januari 2022

onderwerp gevel optopping NIEUW
schaal 1:100 (A3)
wijziging 15 juni 2022

tek.nr: **OV_ G03**

van deze tekening bezitten wij het auteursrecht. zij mag niet zonder onze voorafgaande uitdrukkelijke toestemming worden gebruikt, vernieuwvuldigd, of aan derden ter beschikking worden gesteld.

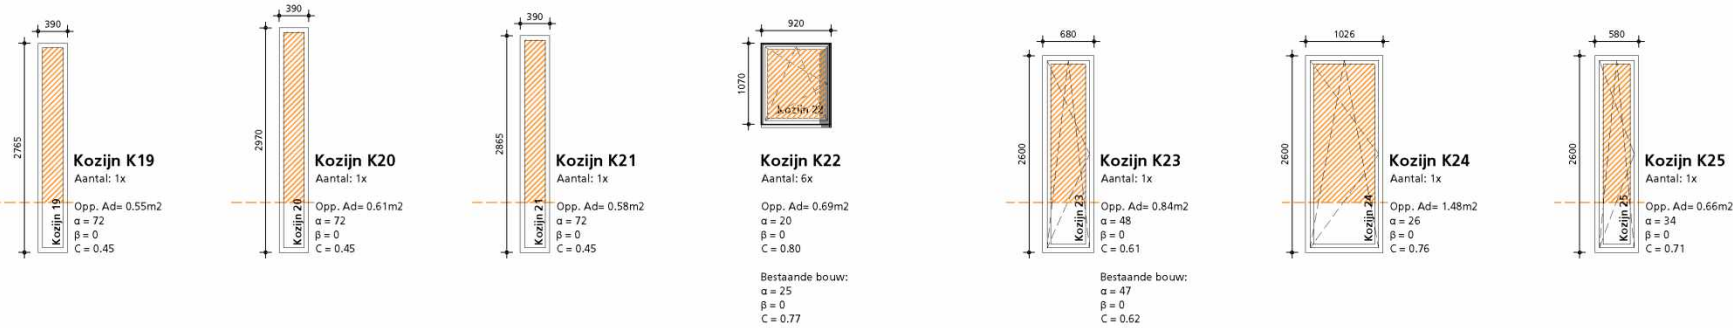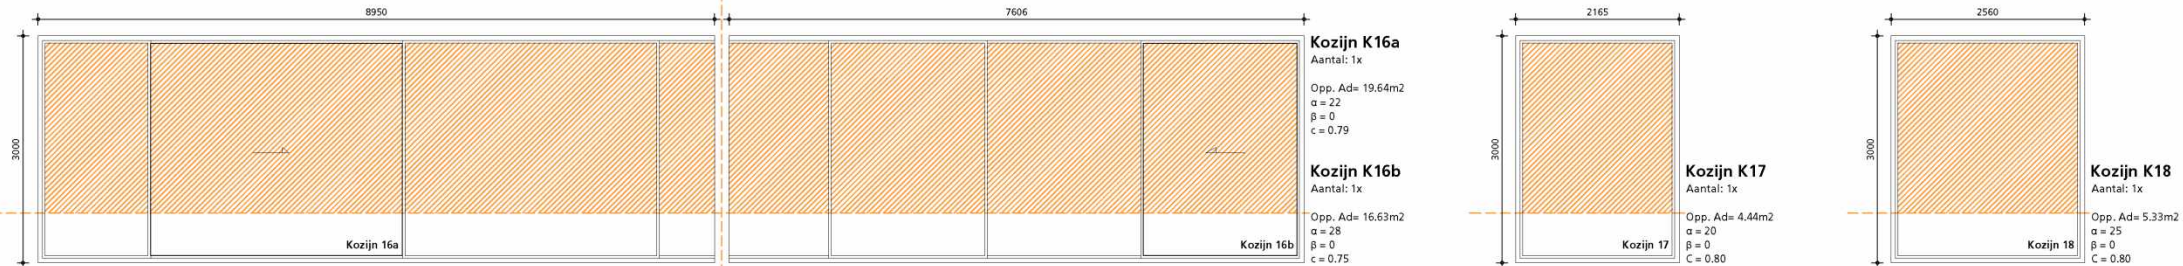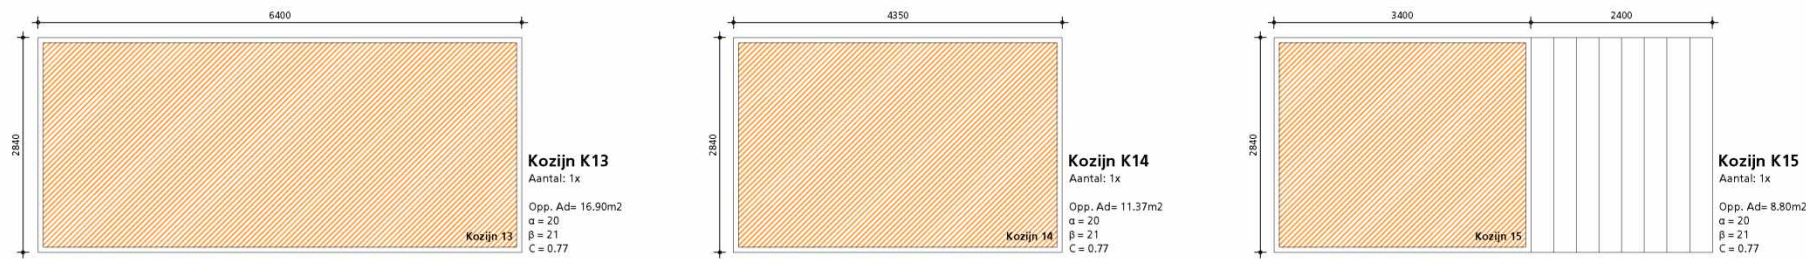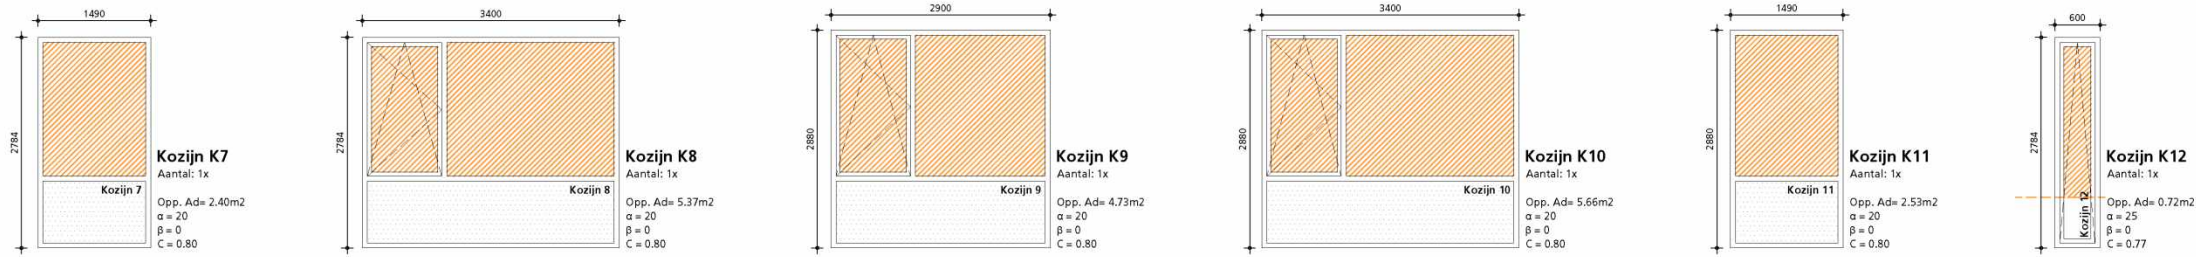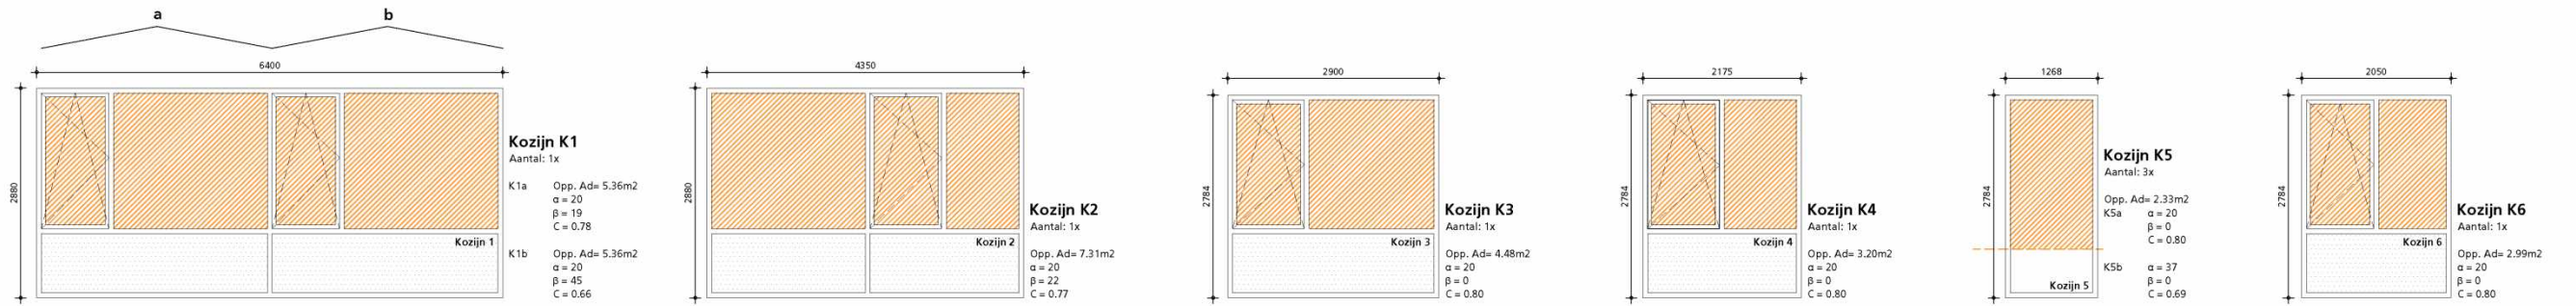

Alle kozijnen worden vervangen door nieuwe aluminium kozijnen met elk dezelfde coating op het glas

