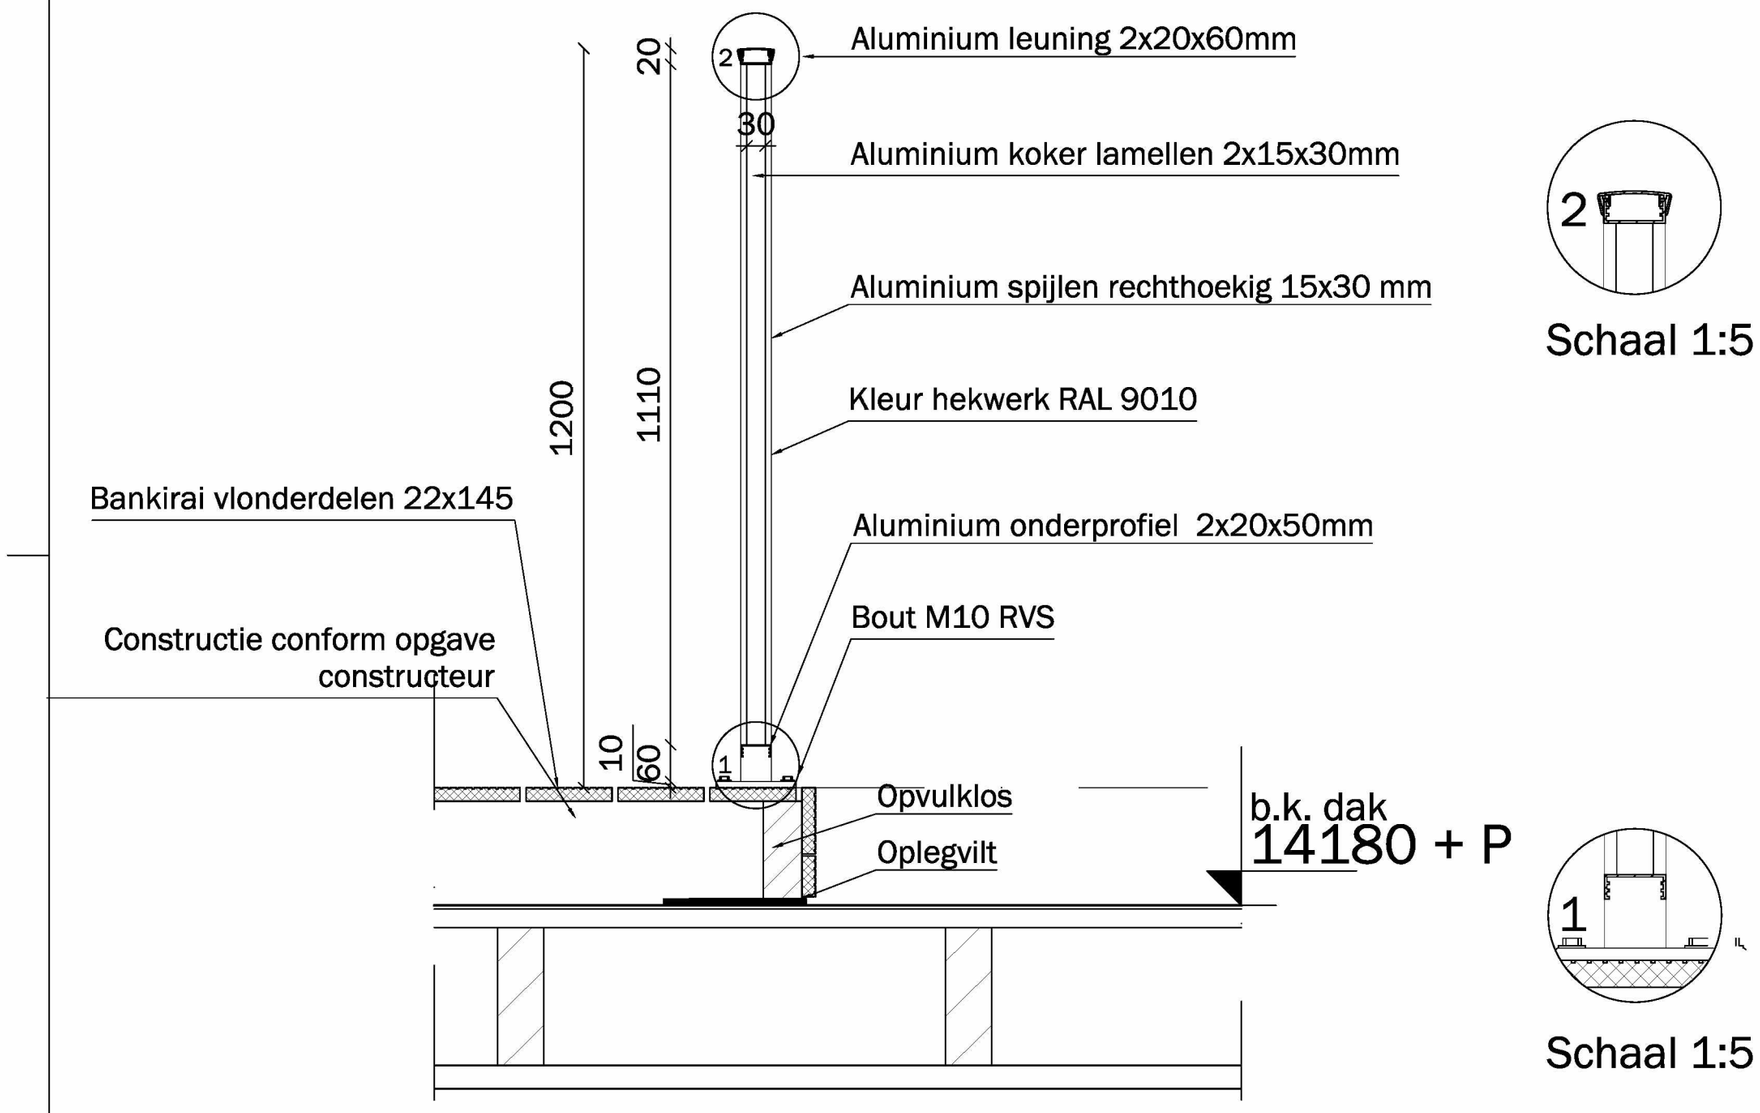

Detail 1 & 2 schaal 1:10

Schaal 1:5

Schaal 1:5

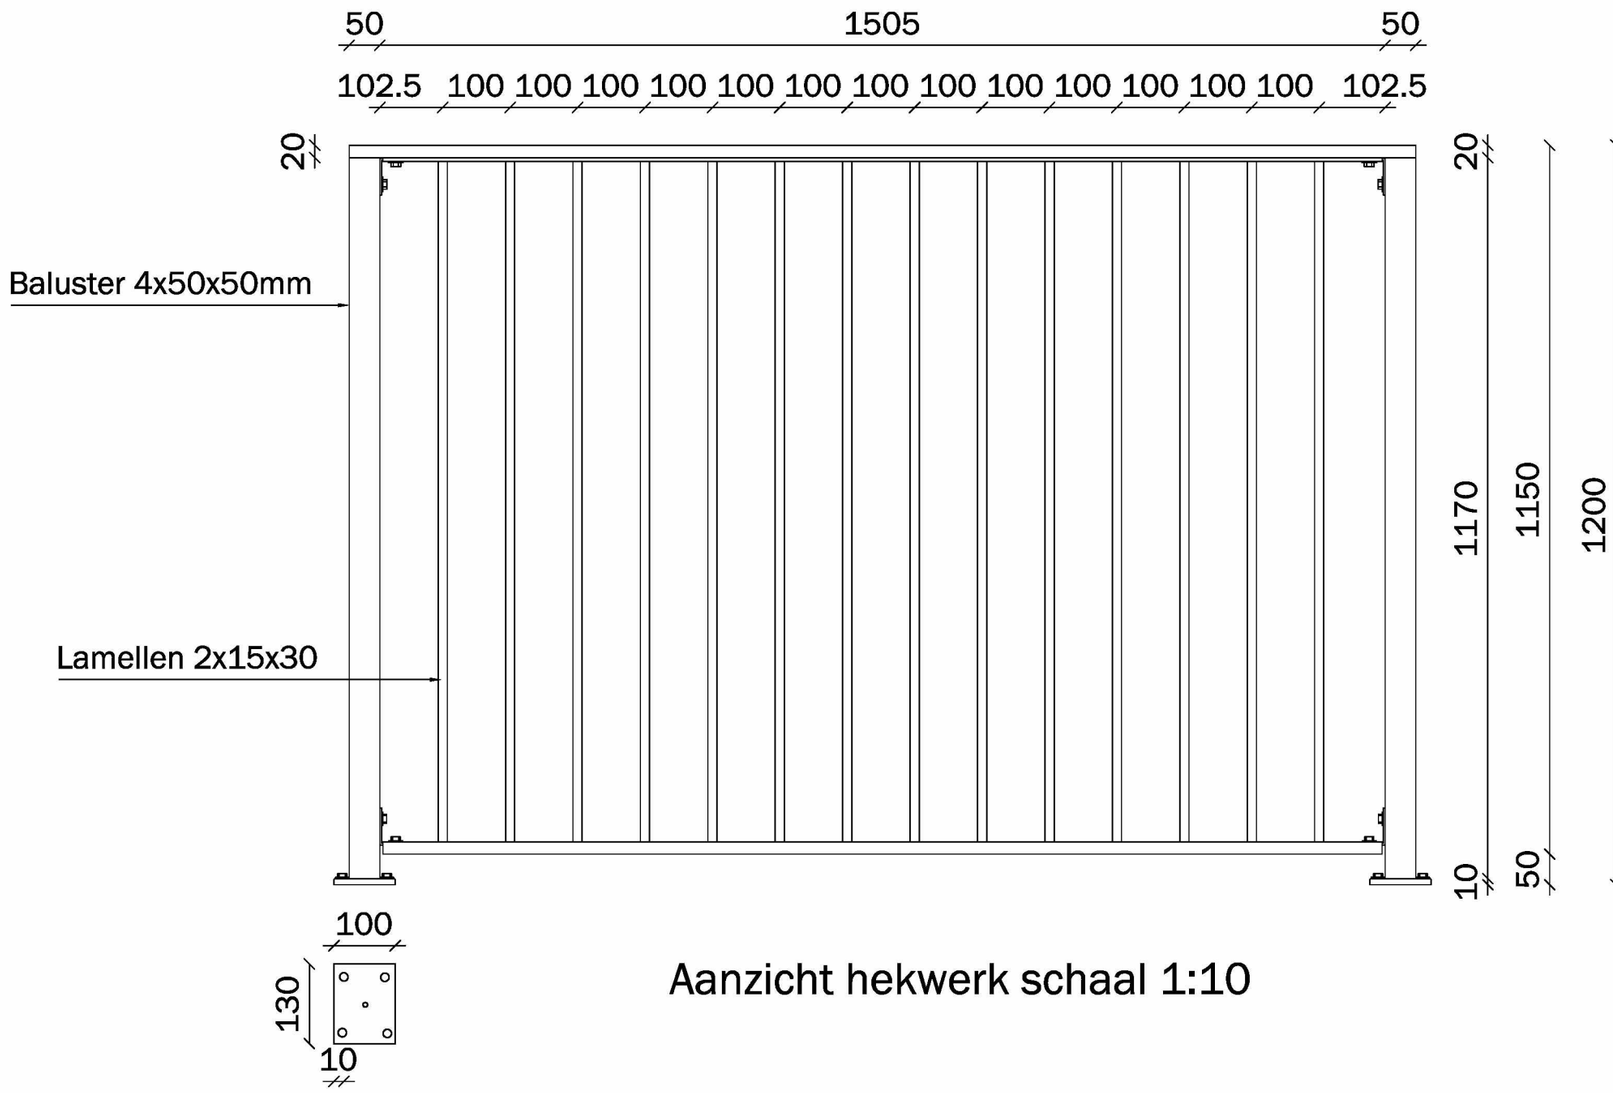

Aanzicht hekwerk schaal 1:10

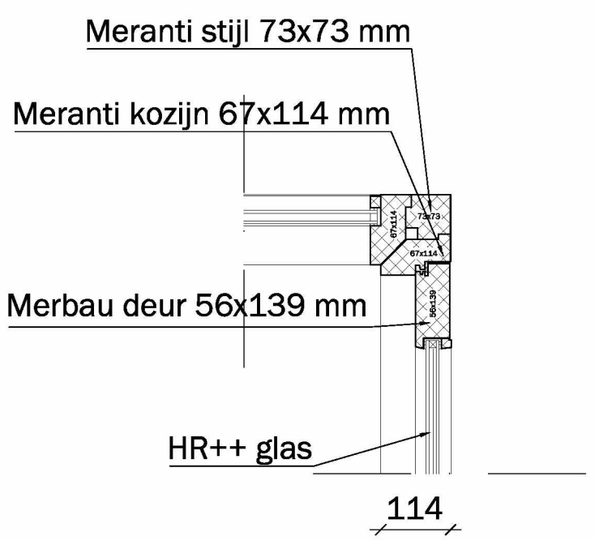

Detail 3 schaal 1:10

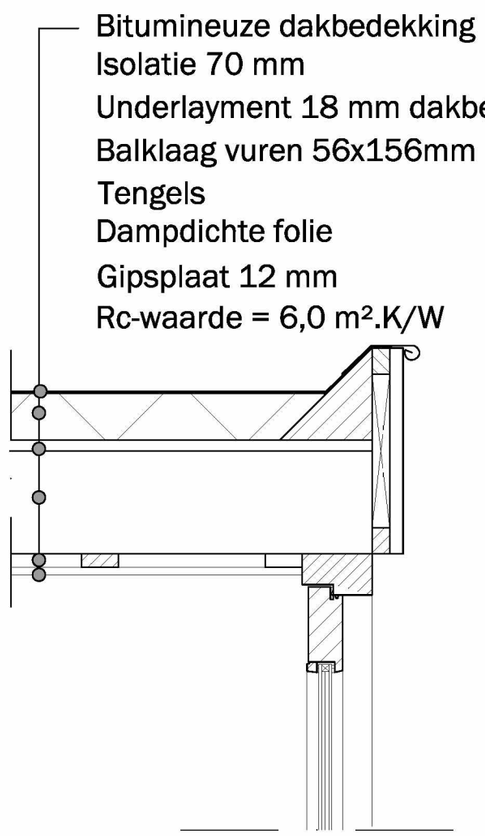

Detail 4 schaal 1:10

ALLE MATEN IN HET WERK TE CONTROLEREN

INTERNET: www.housecheck.amsterdam
EMAIL: contact@housecheck.amsterdam

ADRES: Max Euweplein 30 A, Amsterdam
TELEFOON: 020-73 72 675

Project:
Willemsparkweg 220
1071 HX Amsterdam

Onderwerp:
Aanvraag omgevingsvergunning
Funderingsherstel, muurdoorbraak, dakterras
Details dakterras

Opdrachtgever:
AHAM Vastgoed
Sarphatistraat 370-A9
1001 NB AMSTERDAM

House Check
bouwkundig adviesbureau

Projectnummer: 2016065
Schaal: 1:10
Formaat: A2

wijz C -	wijz G -
wijz B -	wijz F -
wijz A -	wijz E -
start 20-04-2016	wijz D -

Bladnummer: 02