

Papelaan 99
 Begane grond
 Gebruik op 27 oktober 2022

Ruimte Renvooi

nr.	benaming	gebruiksoppervlakte	m ²	vb in m ² :
Begane grond				
0.01	bergruimte	functie ruimte (stallingruimte)	14,8	
0.02	technische ruimte	technische ruimte	14,8	
0.03	douches ruimte	badruimte	32,0	
0.04	kloedkamer	overeenkomstige ruimte	40,9	
0.05	toilet	toilet ruimte	2,6	
0.06	toilet	toilet ruimte	2,6	
0.07	sportzaal	verhuurruimte	293,1	293,1
0.08	opslag	functie ruimte (stallingruimte)	11,4	
0.09	hal	verkeersruimte	38,8	
0.10	leedkassaal	verhuurruimte	25,2	25,2
0.11	toilet	toilet ruimte	1,4	
0.12	garderobe	verkeersruimte	3,1	
0.13	grote hal	verhuurruimte	99,2	99,2
0.14	kantoor	verhuurruimte	23,5	23,5
0.15	opslag	functie ruimte (stallingruimte)	7,0	
0.16	kantoor	verhuurruimte (met kooktoestel)	14,0	14,0
0.17	gang	verkeersruimte	144,1	
0.18	leedkassaal	verhuurruimte	61,2	61,2
0.19	leedkassaal	verhuurruimte	29,8	29,8
0.20	toilet	toilet ruimte	7,3	
0.21	opslag	functie ruimte (stallingruimte)	7,0	
0.22	leedkassaal	verhuurruimte	60,8	60,8
0.23	hal	verkeersruimte	27,3	
0.24	gymzaal	verhuurruimte	91,5	91,5
	TOTAAL BG		1053,5	699,0

Project
 Indeling
 Papelaan 99 te Weesp

Opdrachtgever
 Gemeente Weesp
 Nieuwstraat 70a
 1381 BD Weesp

Onderdeel:
 Nieuwe toestand
 Begane grond

schaal : 1:100
 datum : 28-03-2013
 getekend : BA
 formaat : A2

wijzigingen:
 a :
 b :
 c :


Stork & Albrecht,
 architecten en bouwadviseurs

sa
 Rijksweg 8
 1382 CS Weesp
 t. 0294-412743
 f. 0294-458894
 info@storkalbrecht.nl
 www.storkalbrecht.nl


Werknummer: 2013008
 Blad: 2.01

1 t/m 9 + 24

541.9 gym
 1053.5 totaal bg
 512 bg excl gym

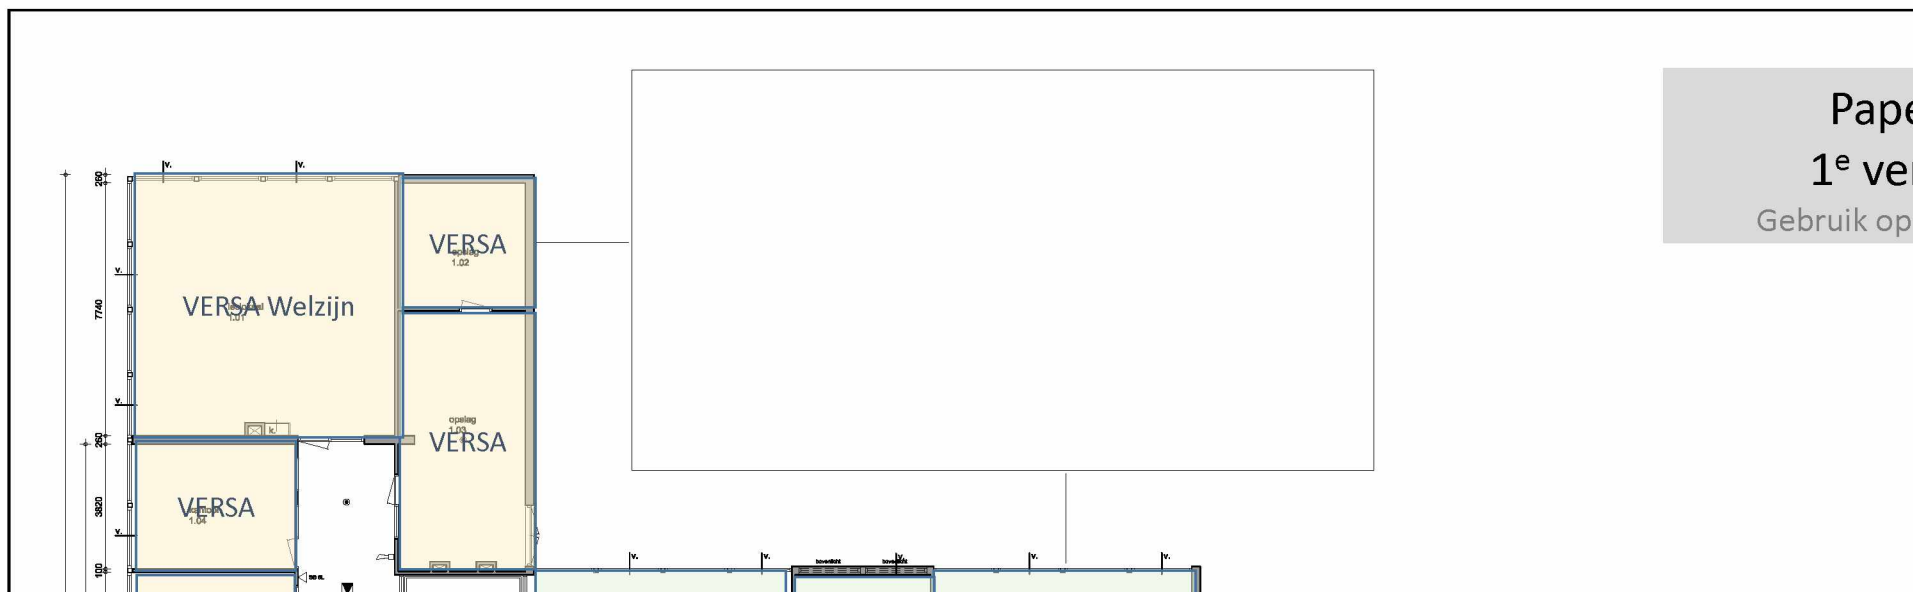

Papelaan 99
 1^e verdieping
 Gebruik op 27 oktober 2022

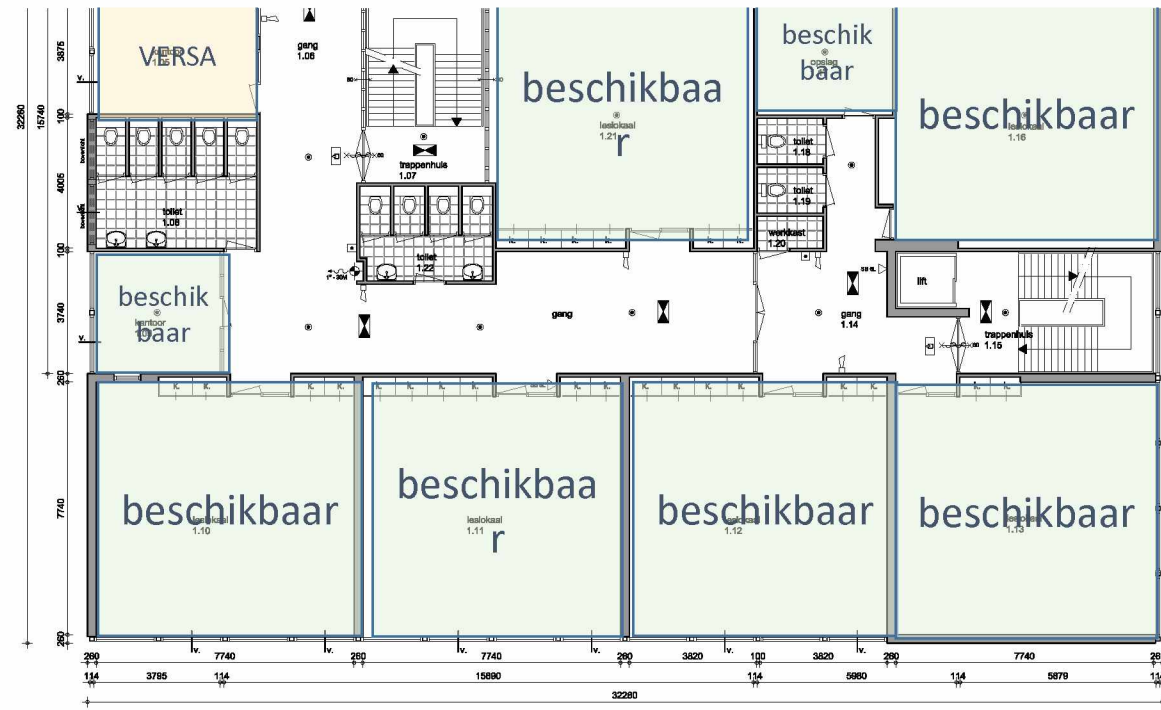

Ruimte Renvooi

nr.	benaming:	gebruiksovervlak	m2:	vb in m2:
Begane grond				
1.01	lelokaal	verbijterruimte	81.4	81.4
1.02	opslag	functie ruimte (stallingruimte)	14.8	
1.03	opslag	functie ruimte (stallingruimte)	30.5	
1.04	kantoor	verbijterruimte	18.8	18.8
1.05	kantoor	verbijterruimte	18.9	18.9
1.06	gang	verkeersruimte	84.1	
1.07	trappenhule	verkeersruimte	6.1	
1.08	toilet	toilet ruimte	19.3	
1.09	kantoor	verbijterruimte	14.2	14.2
1.10	lelokaal	verbijterruimte	80.1	80.1
1.11	lelokaal	verbijterruimte	80.4	80.4
1.12	lelokaal	verbijterruimte	80.4	80.4
1.13	lelokaal	verbijterruimte	80.0	80.0
1.14	gang	verkeersruimte	26.8	
1.16	trappenhule	verkeersruimte	9.9	
1.18	lelokaal	verbijterruimte	82.5	82.5
1.17	opslag	functie ruimte (stallingruimte)	15.5	
1.18	toilet	toilet ruimte	2.8	
1.19	toilet	toilet ruimte	2.8	
1.20	werkruimte	functie ruimte (stallingruimte)	1.9	
1.21	lelokaal	verbijterruimte	81.8	81.8
1.22	toilet	toilet ruimte	11.5	
TOTAAL 1e			713.8	478.1

Project:
Indeling
Papelaan 99 te Weesp

Opdrachtgever:
Gemeente Weesp
Nieuwstraat 70a
1381 BD Weesp

Onderdeel:
Nieuwe toestand
1e verdieping

schaal : 1:100
datum : 26-03-2013
getekend : BA
formaat : A2

wijzigingen:
a: d:
b: e:
c: f:

Stork & Albrecht,
architecten en bouwadviseurs

Rijksweg 8
1382 GS Weesp
t 0204-412743
f 0204-452094
info@storkenalbrecht.nl
www.storkenalbrecht.nl

Werknummer: 2013008
Blad: 2.02

714

ruimtegebruik nieuwe Jozef / Cadans oppervlakte

1.10	60.1
1.11	60.4
1.12	60.4
1.13	60
1.16	62.5
1.21	61.6
1.09	14.2
1.14	26.8
1.18	2.8
1.19	2.8
1.20	1.9
1.22	11.5
1.08	19.3
1.06 (deels)	69
totaal	513.766

incl vaste voet geschikt voor 62 kinderen
excl vaste voet geschikt voor lokalen 6
geschikt voor 120



Ruimte Renvooi

nr.	benaming:	gebruiksovervlak	m2:	vb in m2:
Begane grond				
2.01	lelokaal	verbijterruimte	91.3	91.3
2.02	kantoor	verbijterruimte	18.6	18.6
2.03	opslag	functie ruimte (stallingruimte)	6.3	
2.04	keuken	verbijterruimte (met kooktoestel)	8.1	8.1
2.05	gang	verkeersruimte	66.6	
2.06	kantoor	verbijterruimte	18.9	18.9
2.07	toilet	toilet ruimte	11.4	
2.08	toilet	toilet ruimte	7.5	
2.09	trappenhule	verkeersruimte	6.1	
2.10	lelokaal	verbijterruimte	80.1	80.1
2.11	lelokaal	verbijterruimte	80.4	80.4
2.12	lelokaal	verbijterruimte	80.4	80.4
2.13	kantoor	verbijterruimte	23.8	23.8
2.14	kantoor	verbijterruimte	14.8	14.8
2.15	kantoor	verbijterruimte	10.2	10.2
2.16	trappenhule	verkeersruimte	3.4	
2.17	opslag	functie ruimte (stallingruimte)	3.0	
2.18	kantoor	verbijterruimte	10.1	10.1
2.19	kantoor	verbijterruimte	18.9	18.9
2.20	kantoor	verbijterruimte	14.8	14.8
2.21	opslag	functie ruimte (stallingruimte)	18.0	

Project:
Indeling
Papelaan 99 te Weesp

Opdrachtgever:
Gemeente Weesp
Nieuwstraat 70a
1381 BD Weesp


Onderdeel:
Nieuwe toestand
2e verdieping

schaal : 1:100
datum : 26-03-2013
getekend : BA
formaat : A2

wijzigingen:
a: d:
b: e:
c: f:

Stork & Albrecht,
architecten en bouwadviseurs

Papelaan 99
2^e verdieping
Gebruik op 27 oktober 2022

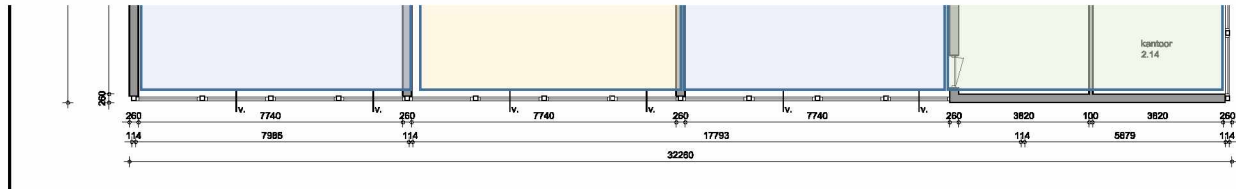

2.22	leslokaal	verblijfsruimte	33.9	33.9
2.23	leslokaal	verblijfsruimte	36.2	36.2
2.24	gang	verkeersruimte	98.3	
2.25	toilet	toiletteruimte	2.5	
2.26	toilet	toiletteruimte	2.5	
2.27	werkruimte	functieruimte (stallingruimte)	2.2	
TOTAAL 2e			707.3	479.5


 Rijwade 8
 1382 OS Weesp
 t. 0294-458996
 info@storkensabroech.nl
 www.storkensabroech.nl

Werknummer:
2013008

Blad:
2.03

707

1933 totaal excl gym

lokalen 18 344 leerlingen 450