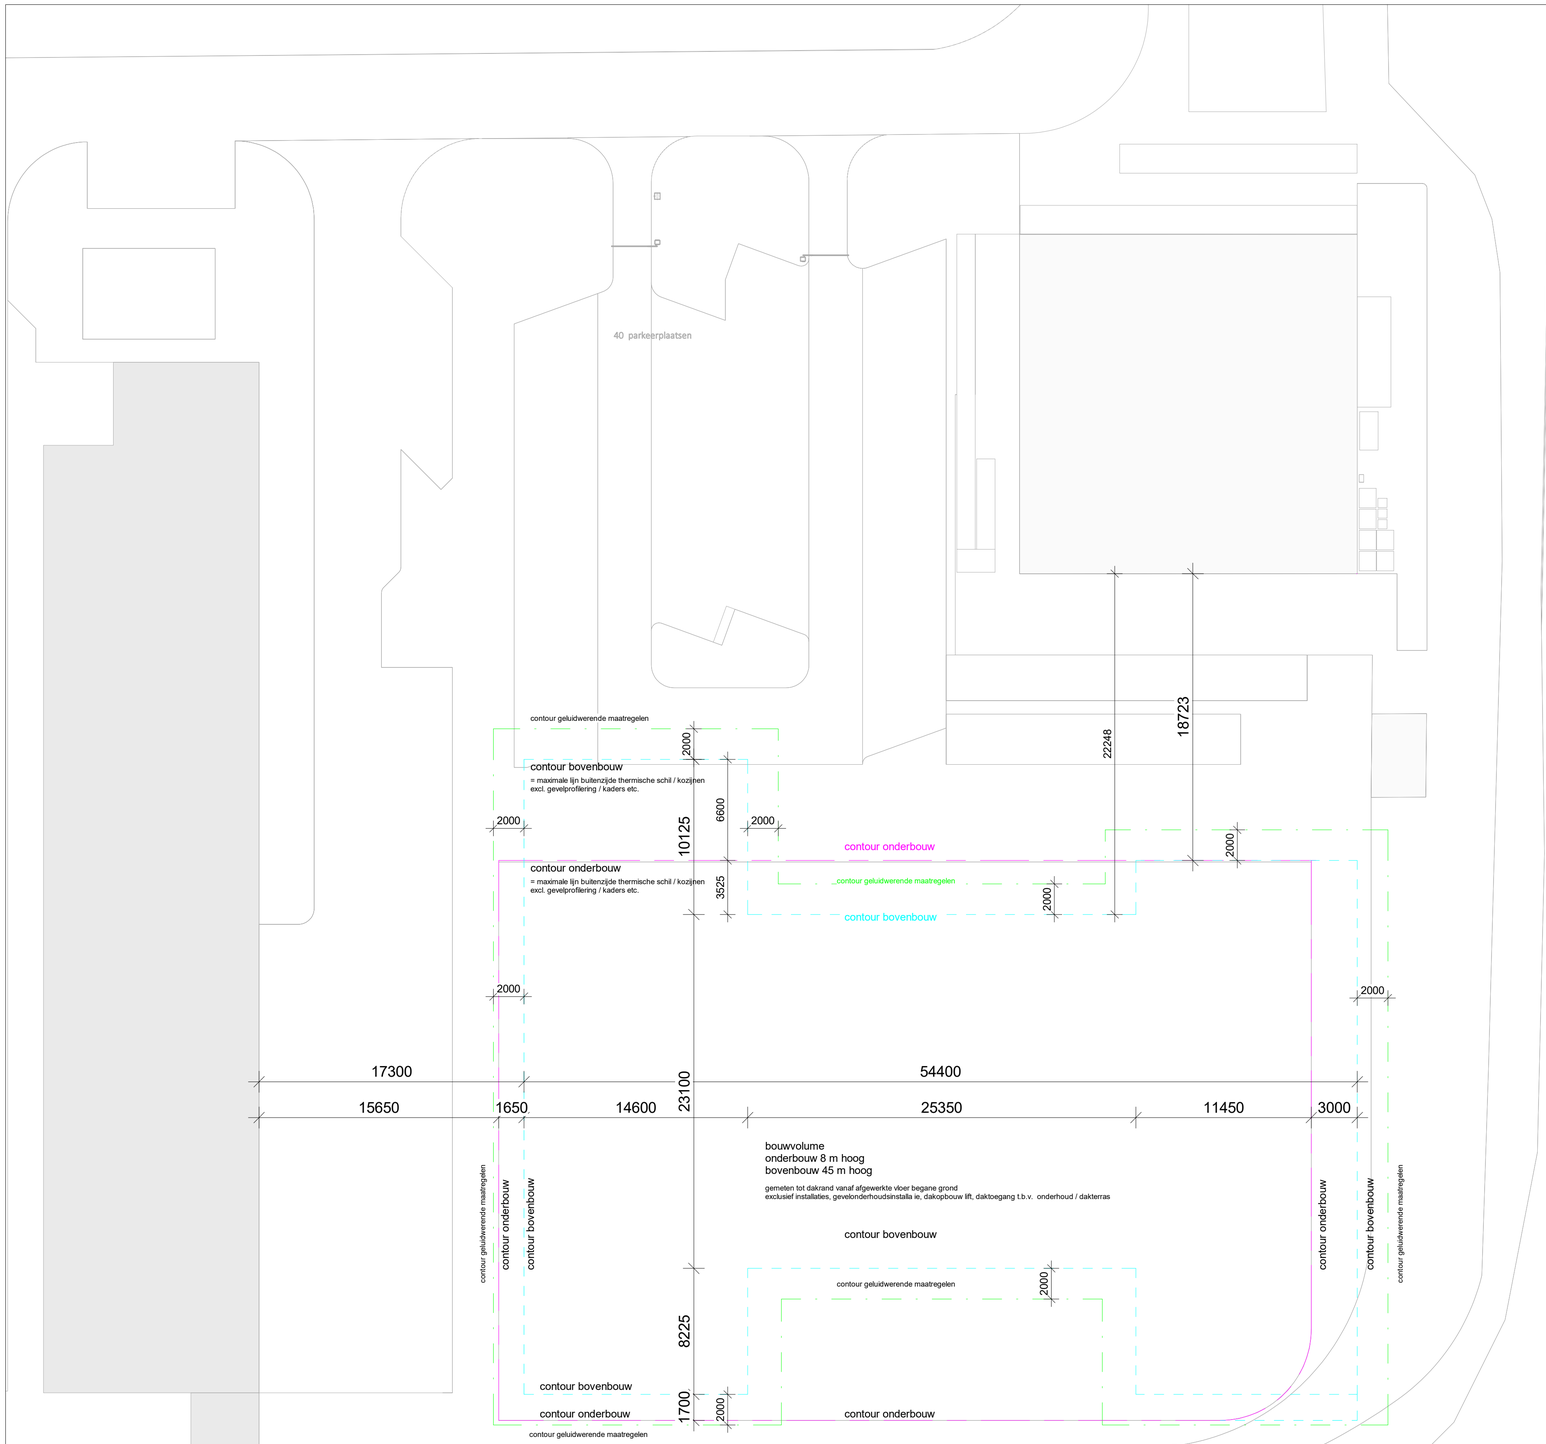

MVSA b.v.

P.O. Box 2737
1000 CS Amsterdam
The Netherlands

tel. +31 205319800
office@mvsa.nl
www.mvsa-architects.com

project
Zuidkaap
468

opdrachtgever
doniger urban developments

onderwerp
bouwenvelop

onderdeel
situatie

fase
SO

datum
07-12-2023

schaal
1:200

status
definitief

gewijzigd
a.
b.
c.
d.
e.
f.
g.

project
468

formaat
A1

tekeningnummer
S-N-00-012a