


DE WIJZIGINGEN ZIJN MET ROOD AANGEDELD

Let.	WIJZIGING	Parasol	Del.
A	VERBODENDE BEVEEGING VERLEGING ACHTERSTELT.	24	10-11
B	VERLEGING ACHTERSTELT.	24	10-11



Behoord bij besluit
 BWT 4545-411
 Gemerkt 05

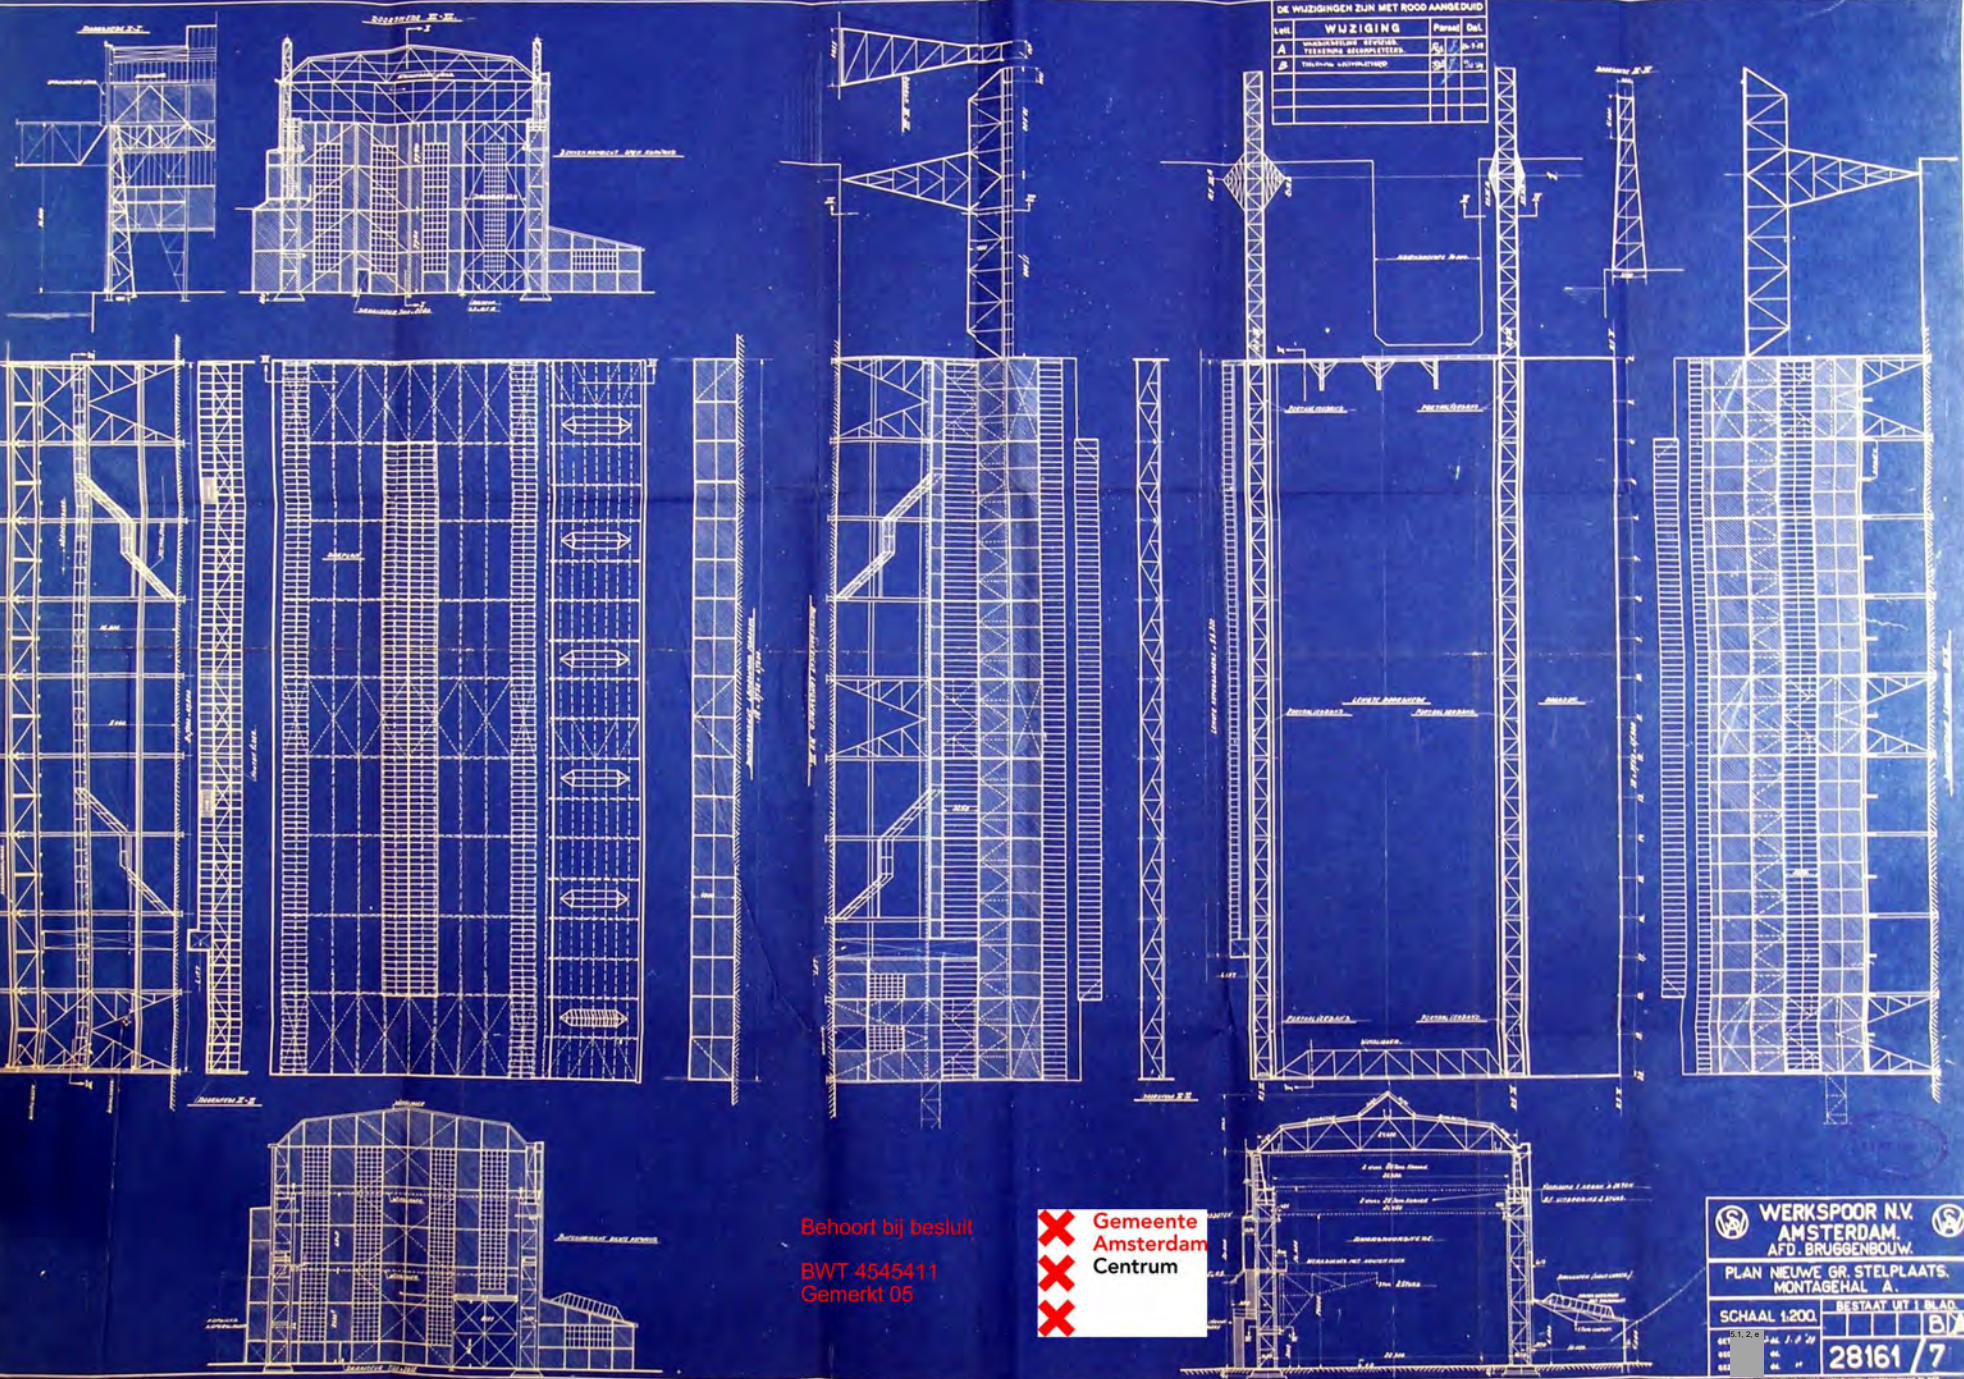

WERKSPOR N.V. AMSTERDAM.
 AFD. BRUGGENBOUW.

PLAN NEUWE GR. STELPLAATS. MONTAGEHAL A.

SCHAAL 1:200. BESTAAT UIT 1 BLAD.

851 5.1.2.0 11. 1. 24
 852 11. 1. 24
 853 11. 1. 24

28161 / 7