


## Werkspoorhal | behoud en sloop buizen


Behoort bij besluit  
BWT 4545411  
Gemerkt 02

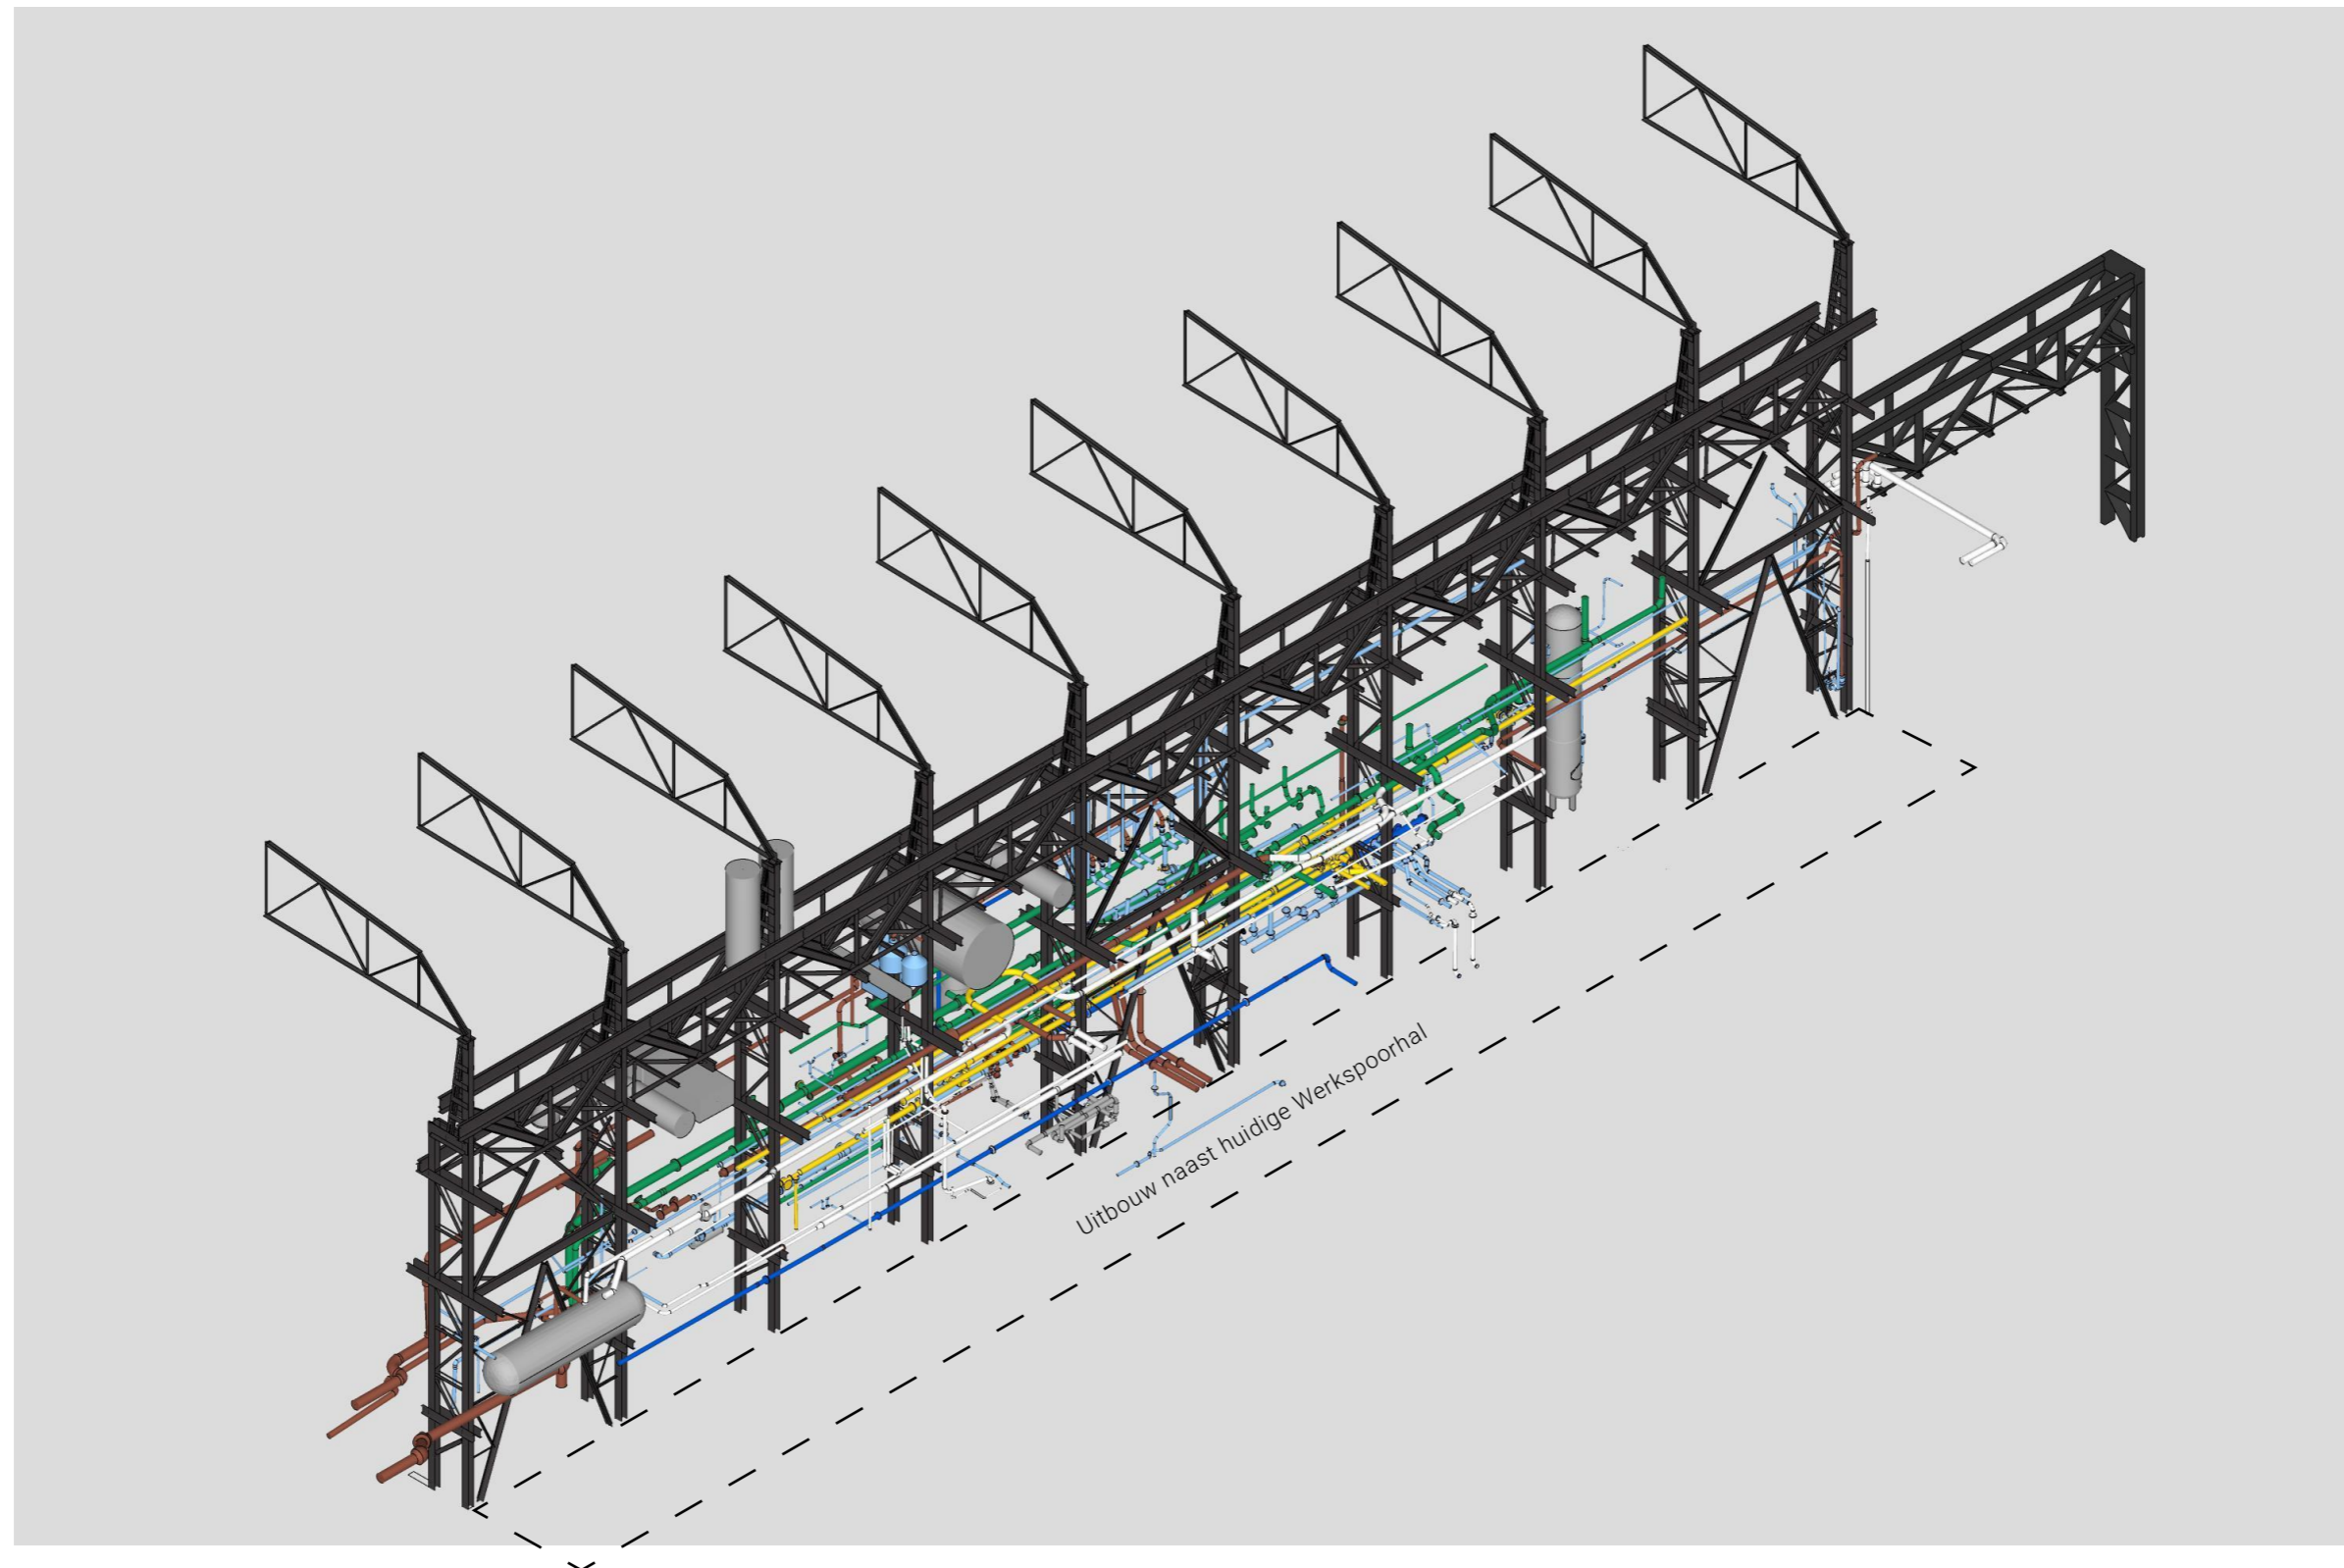


- \* Sloop buizen t.b.v. nieuwe gevel Werkspoorhal
- \* Deel van de buizen zit in uitbouw die gesloopt wordt




- \* Huidige situatie met (groen) snijvlak op de plaats van nieuwe gevel Werkspoorhal

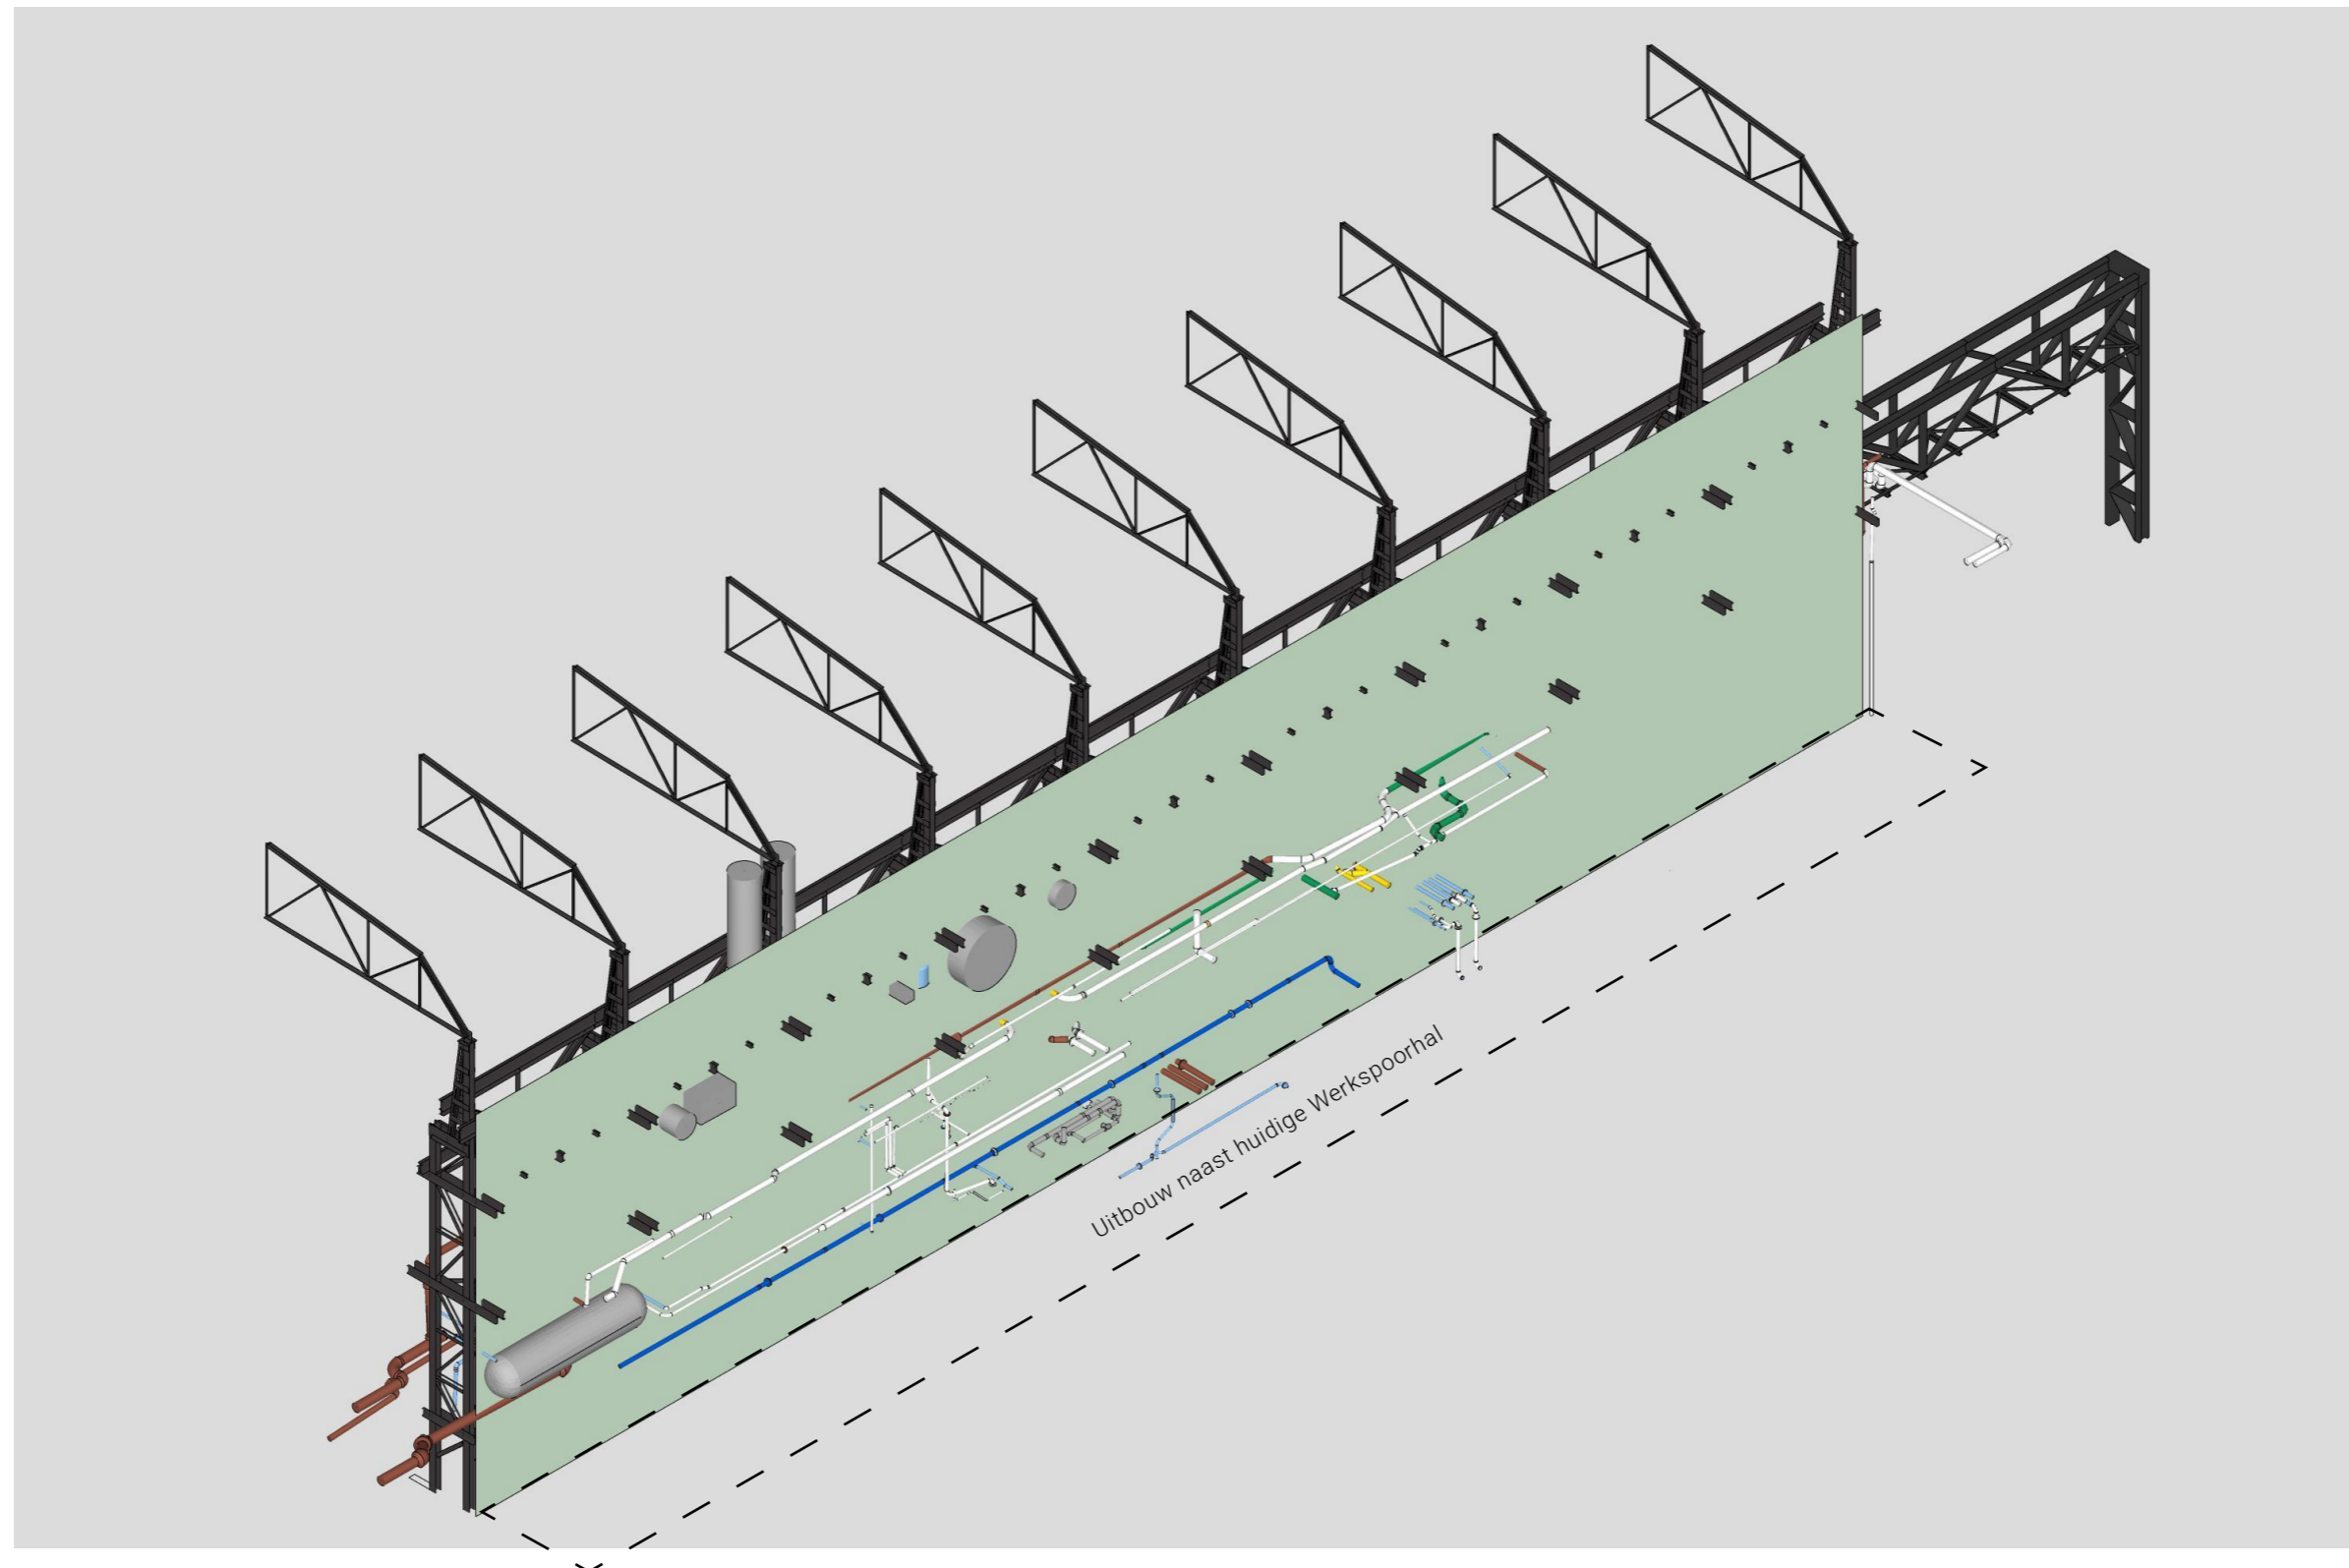

\* Nieuwe situatie met afgezaagde buizen en stalen profielen van de portalen

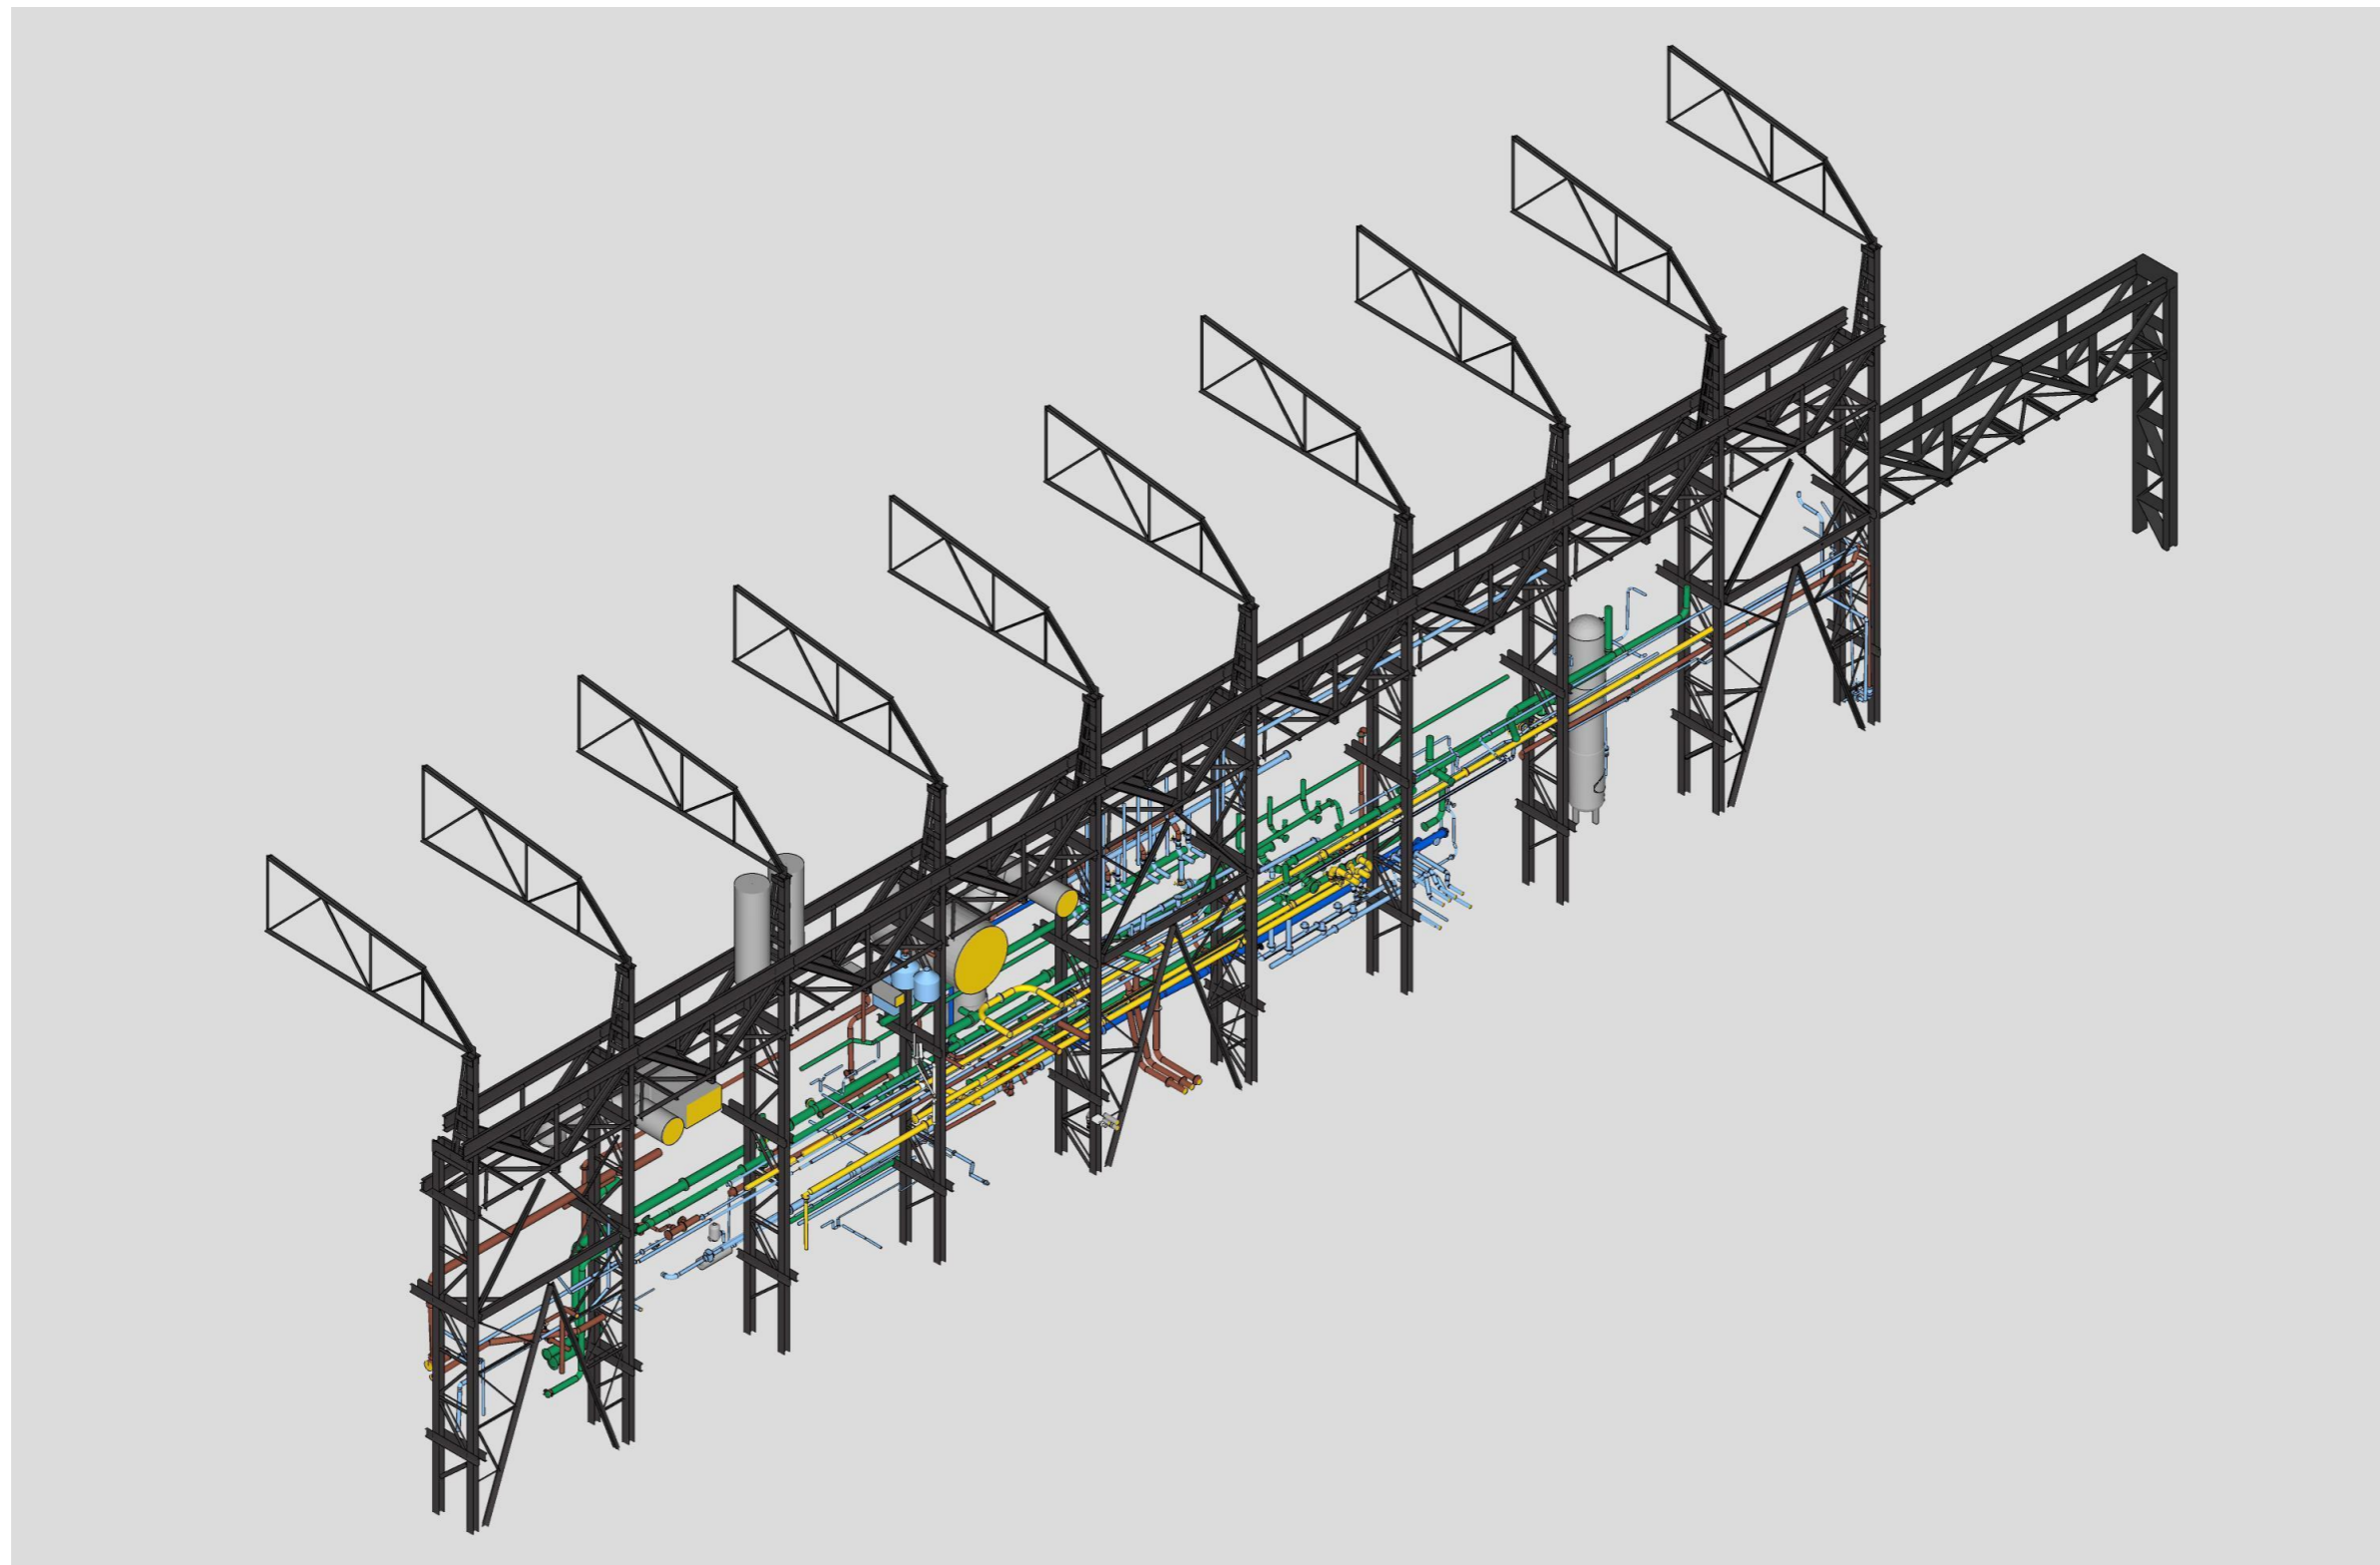


\* Huidige situatie bovenaanzicht met zaaglijn ter plaatse van de nieuwe gevel en hangardeuren van de Werkspoorhal

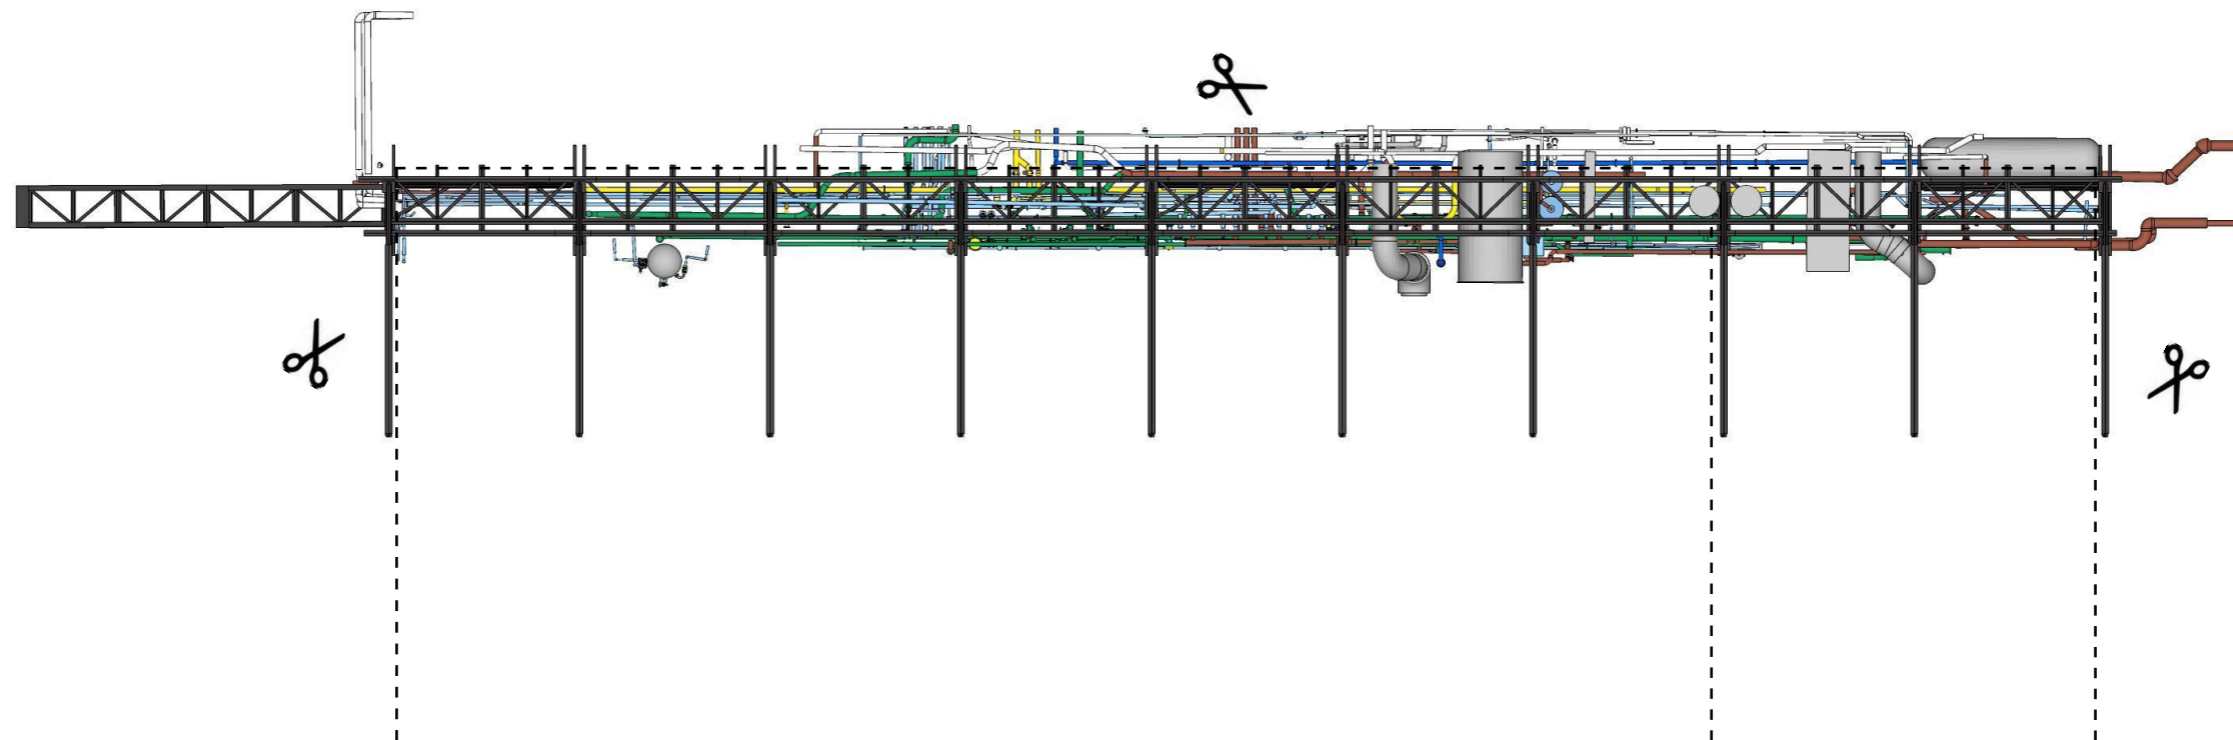


- \* Nieuwe situatie met afgezaagde buizen en stalen profielen van de portalen




- \* Sloop buizen t.b.v. nieuwe gevel Werkspoorhal
- \* Deel van de buizen zit in uitbouw die gesloopt wordt

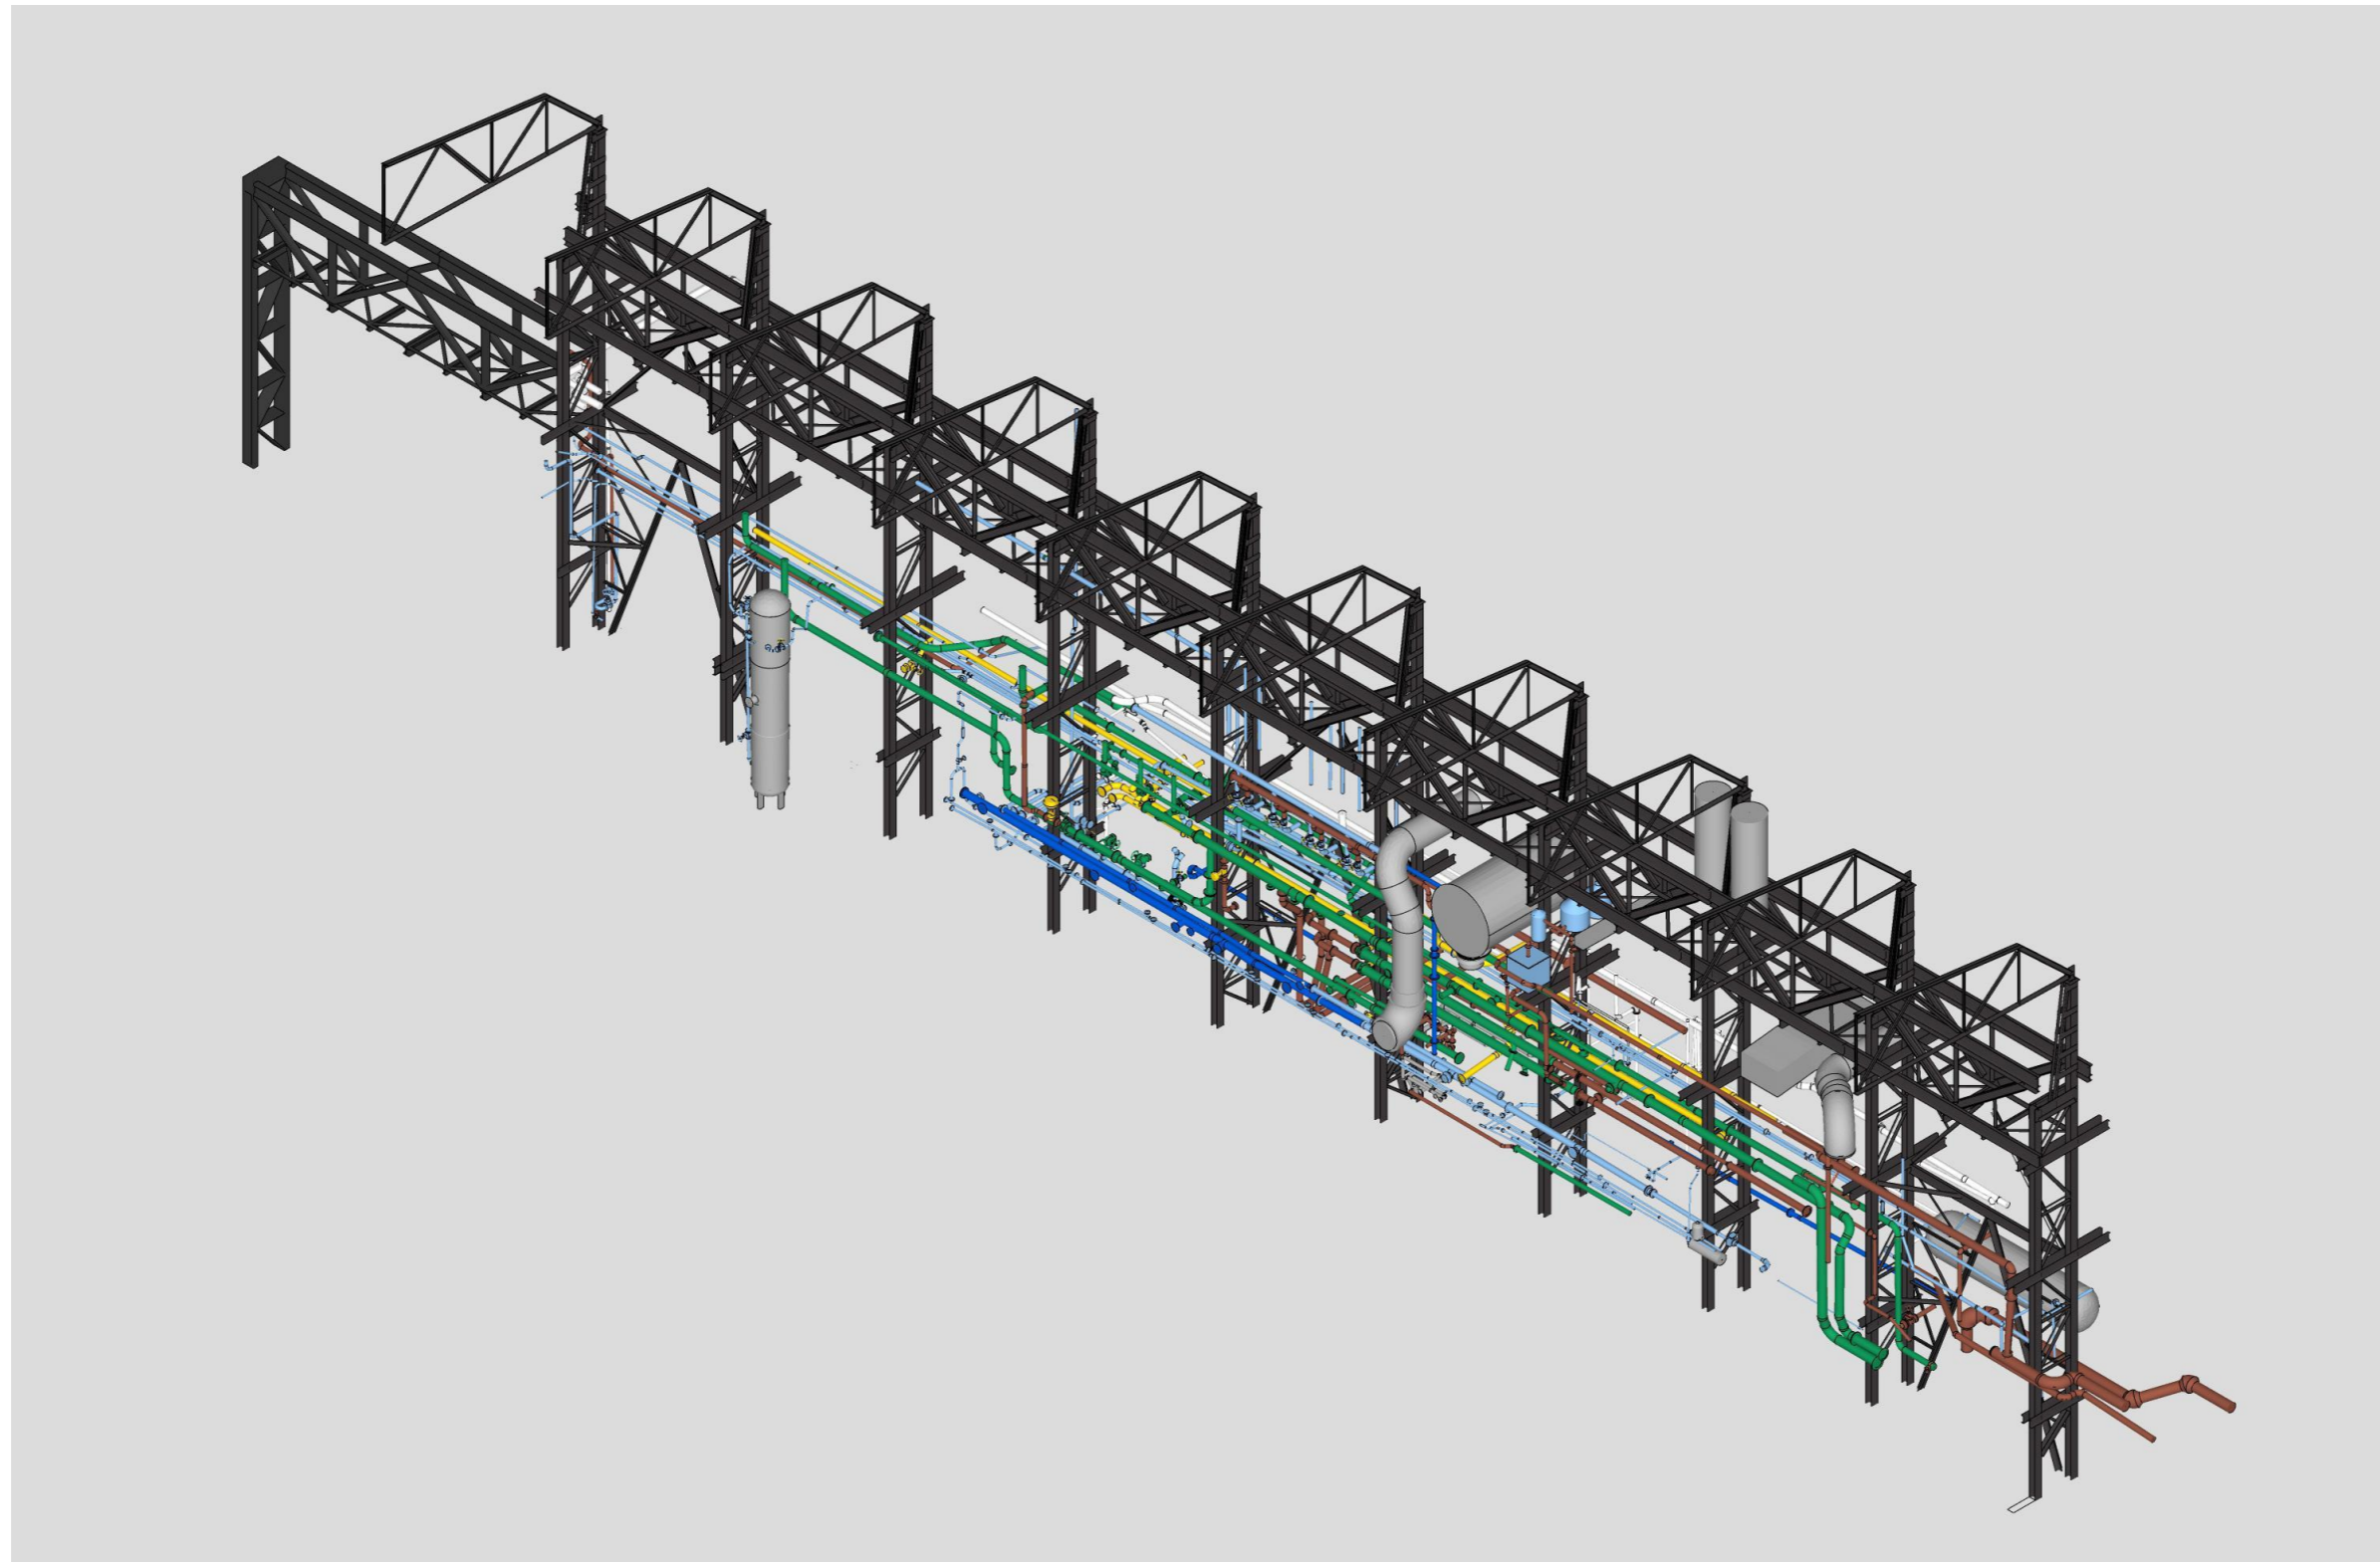


- \* Huidige situatie met (groen) snijvlak op de plaats van nieuwe gevel Werkspoorhal

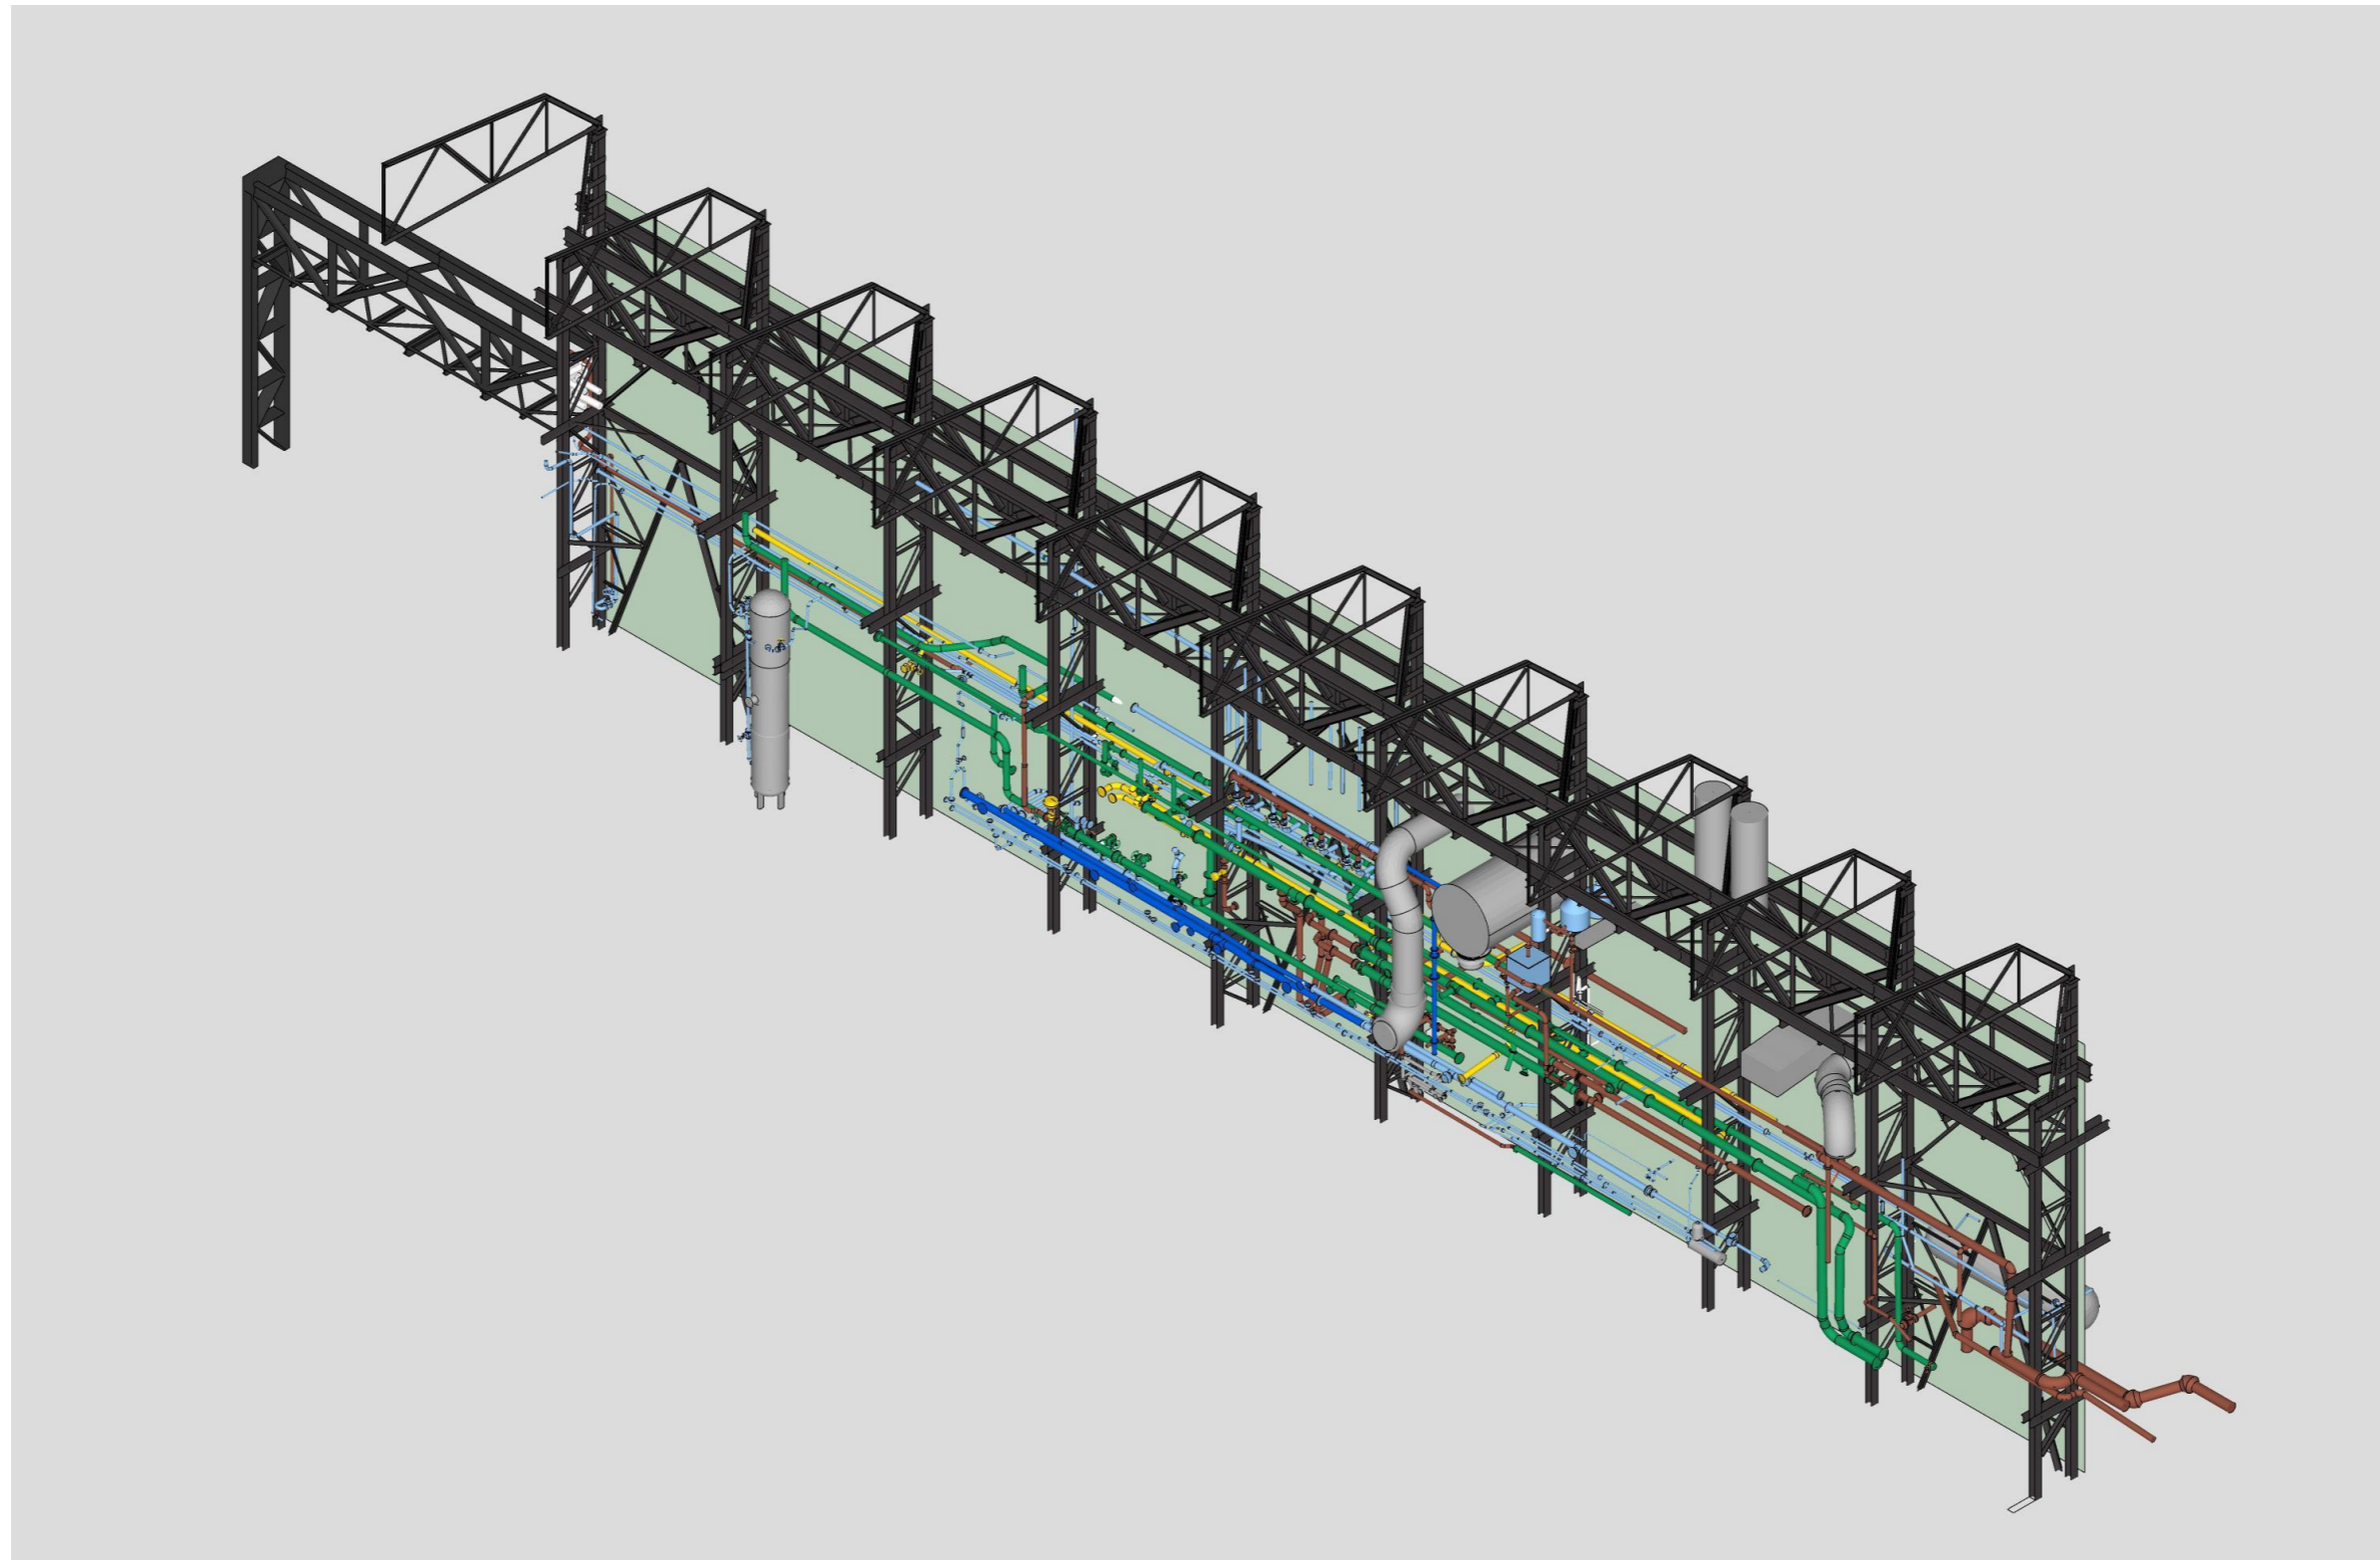

- \* Nieuwe situatie met afgezaagde buizen en stalen profielen van de portalen


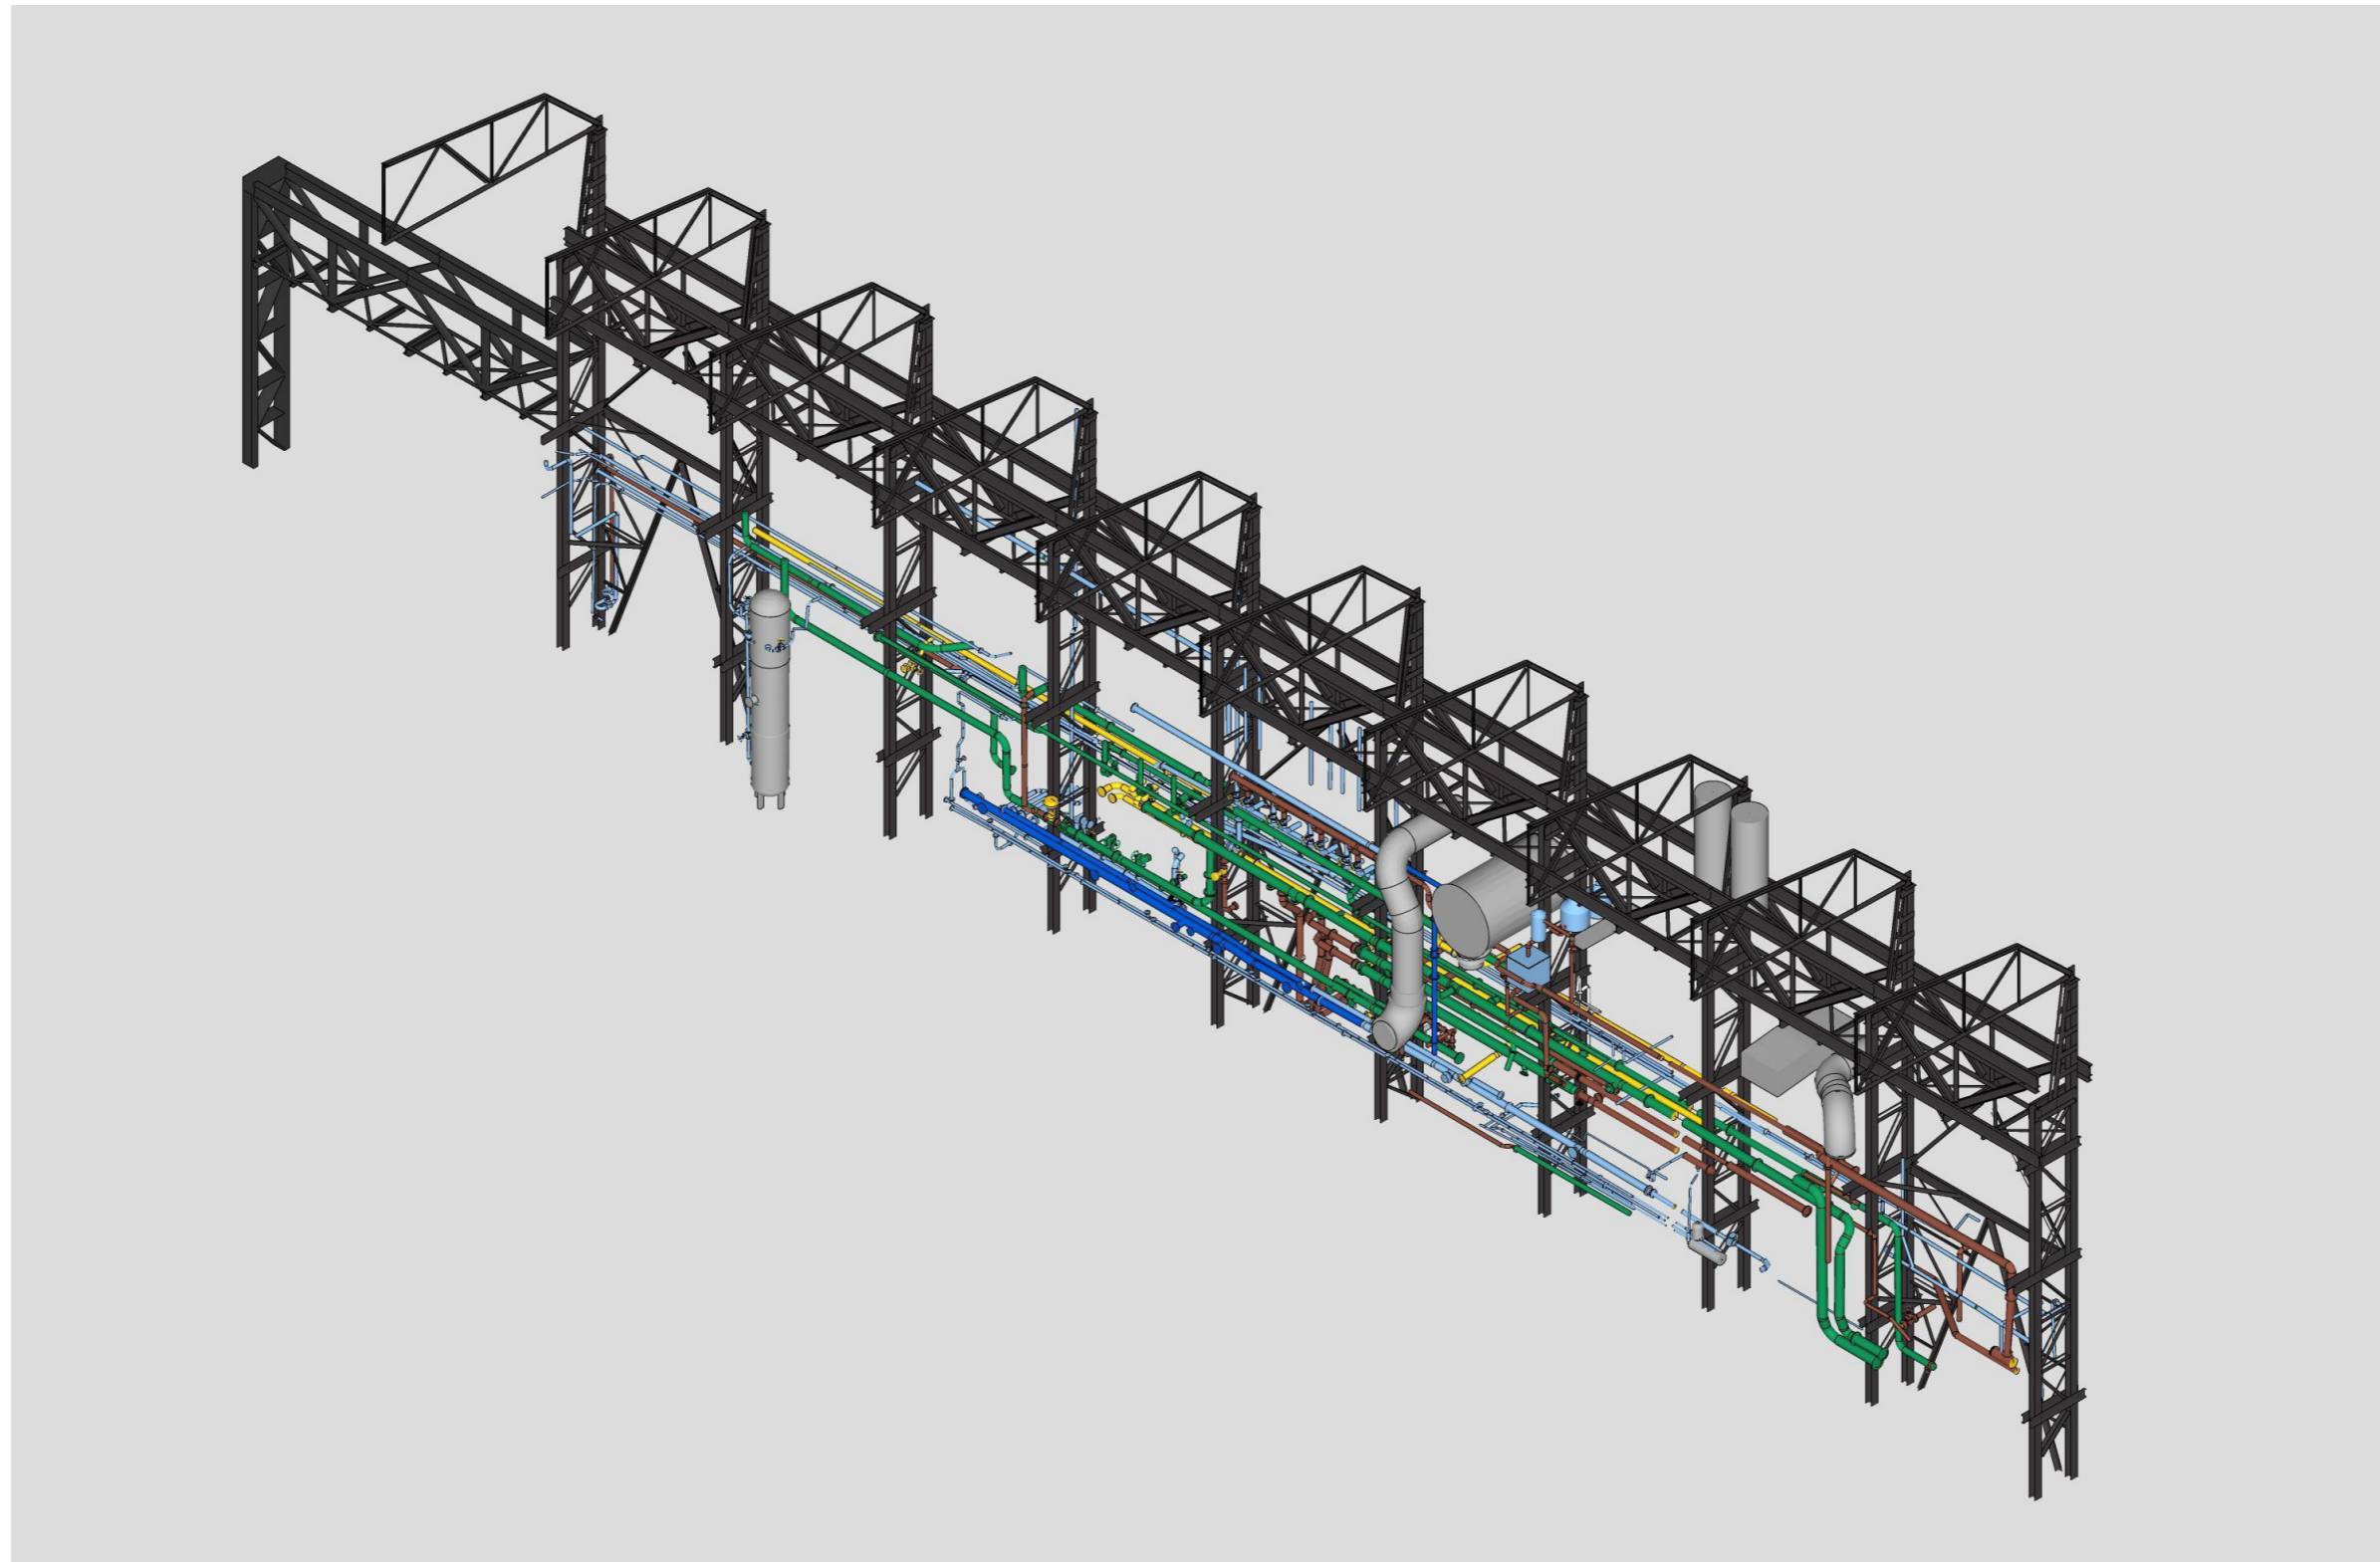


\* Nieuwe situatie fragmenten

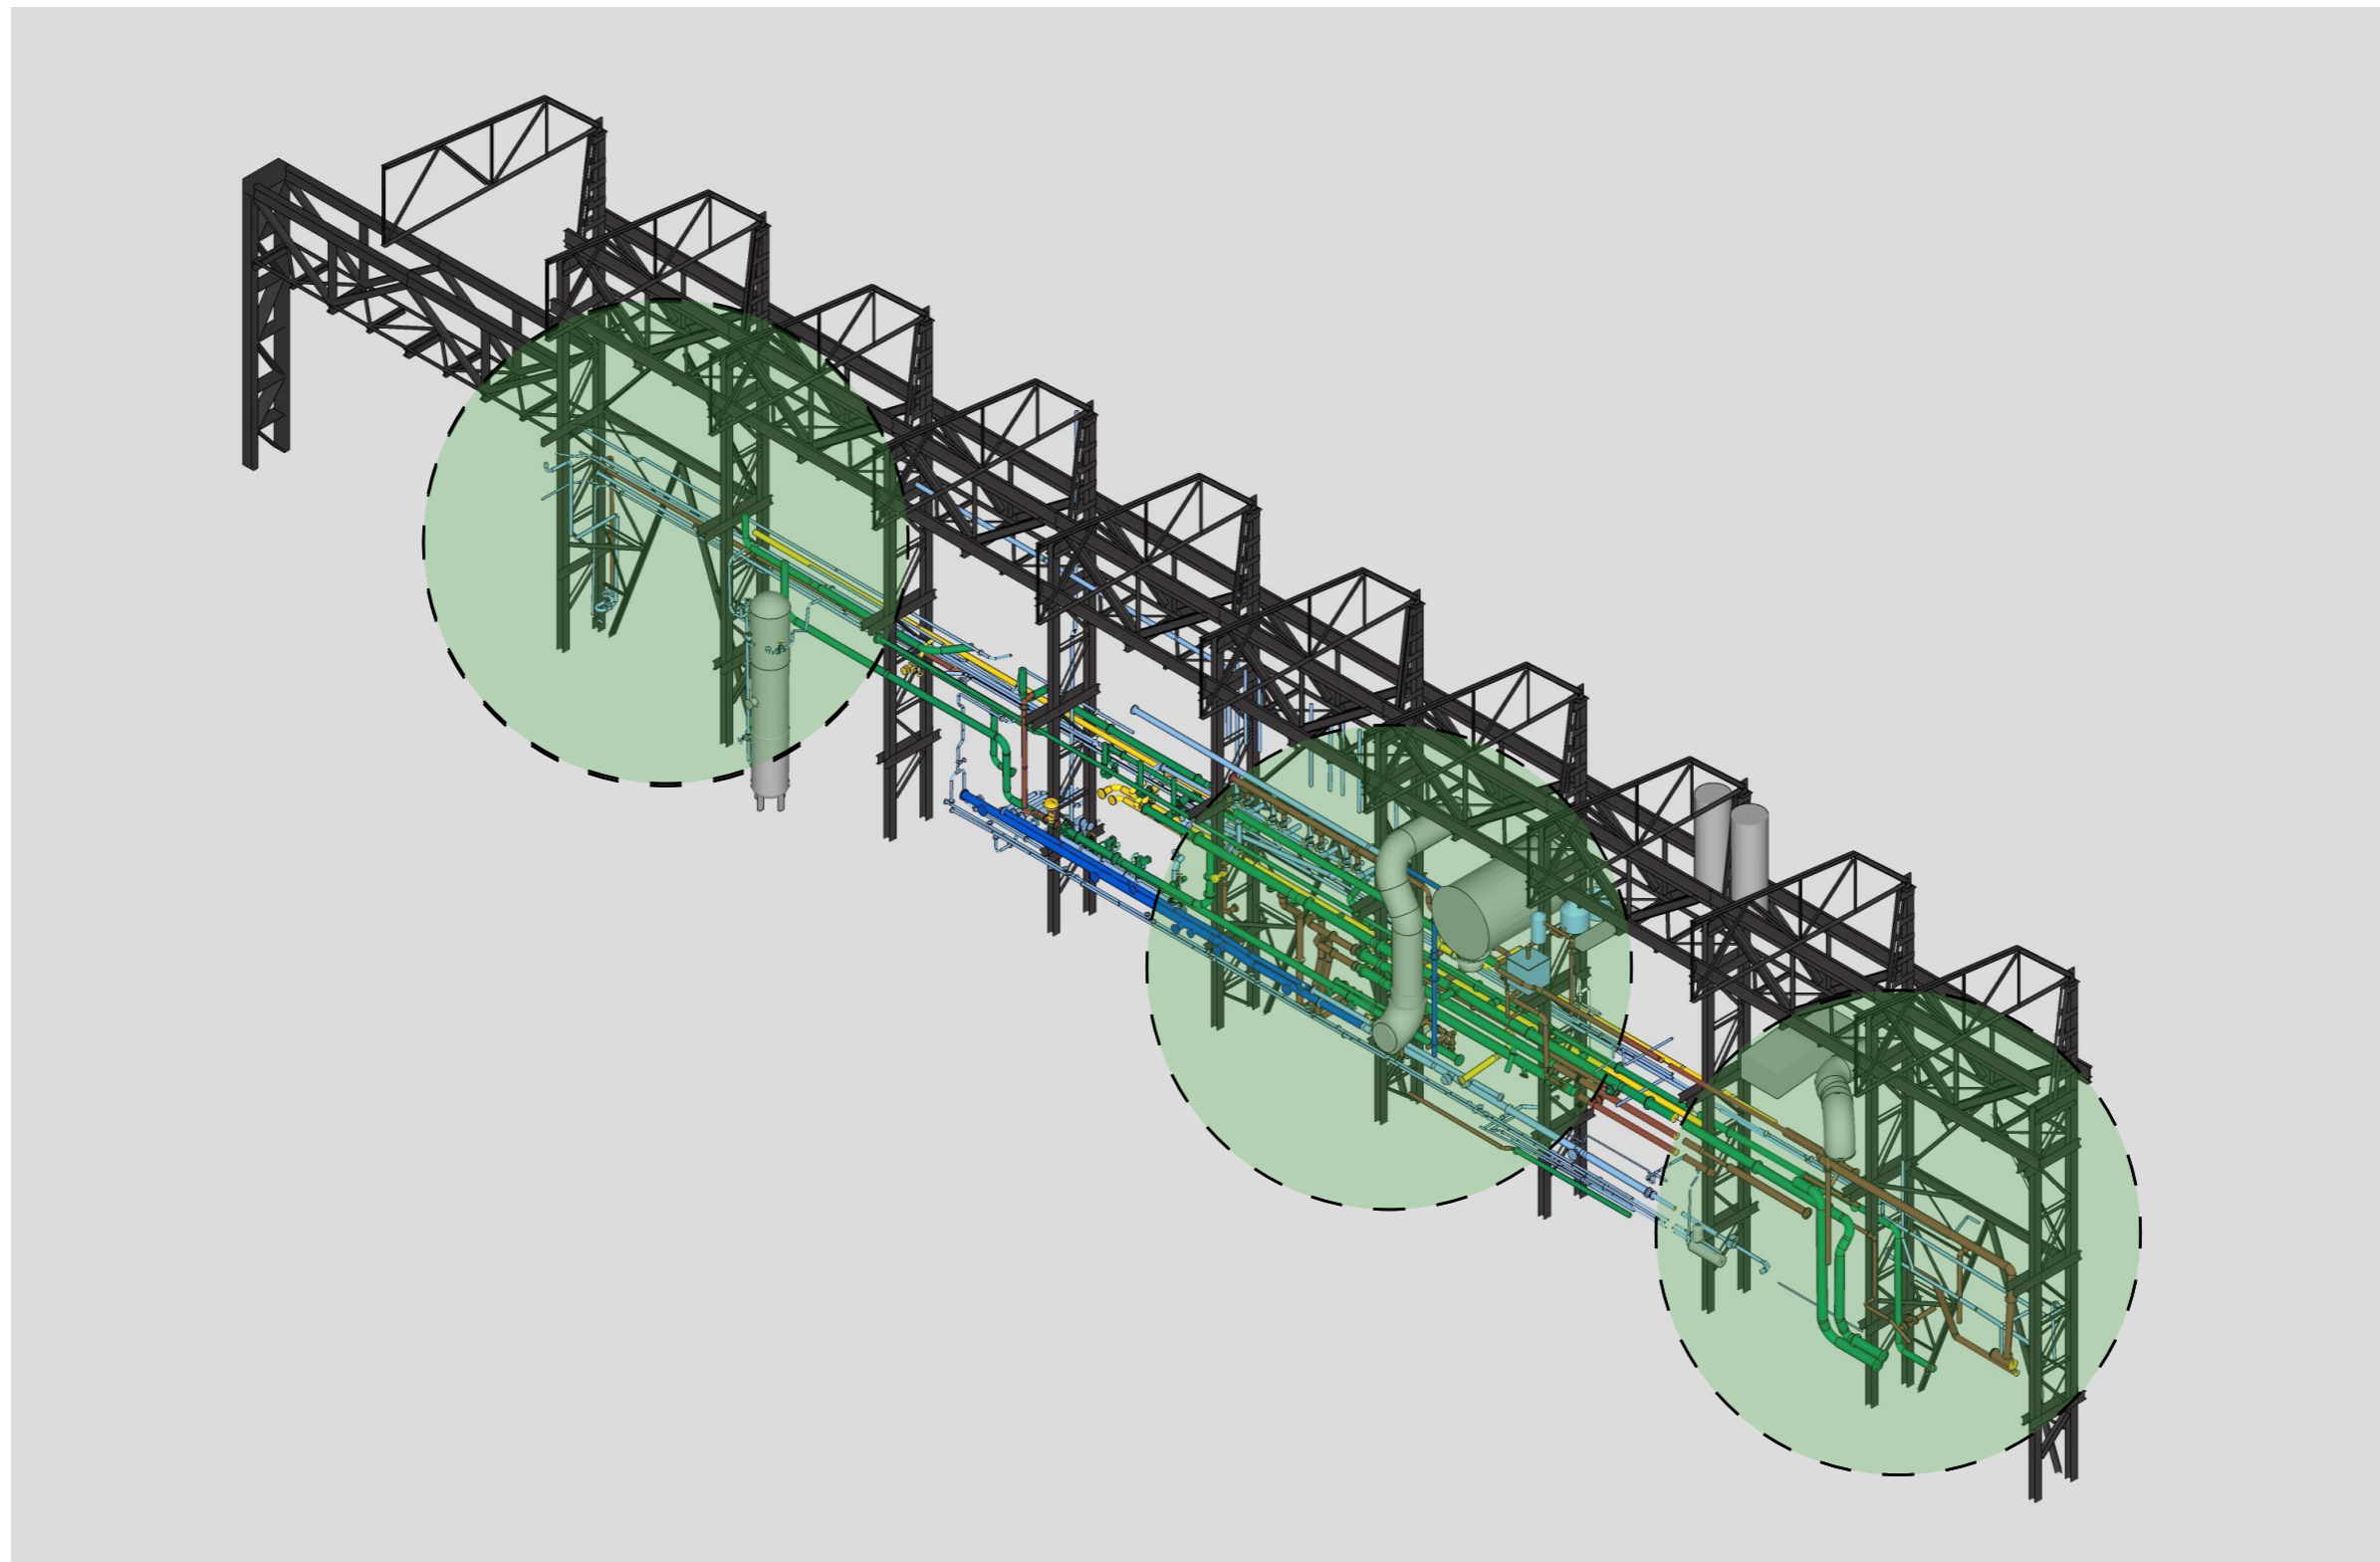



Fragment 1

- \* Buizen worden afgezaagd ter plaatse van de hangardeuren
- \* Buizen in uitbouw worden verwijderd
- \* Tank in uitbouw wordt verwijderd
- \* Buizen voorbij buitenste portaal worden verwijderd

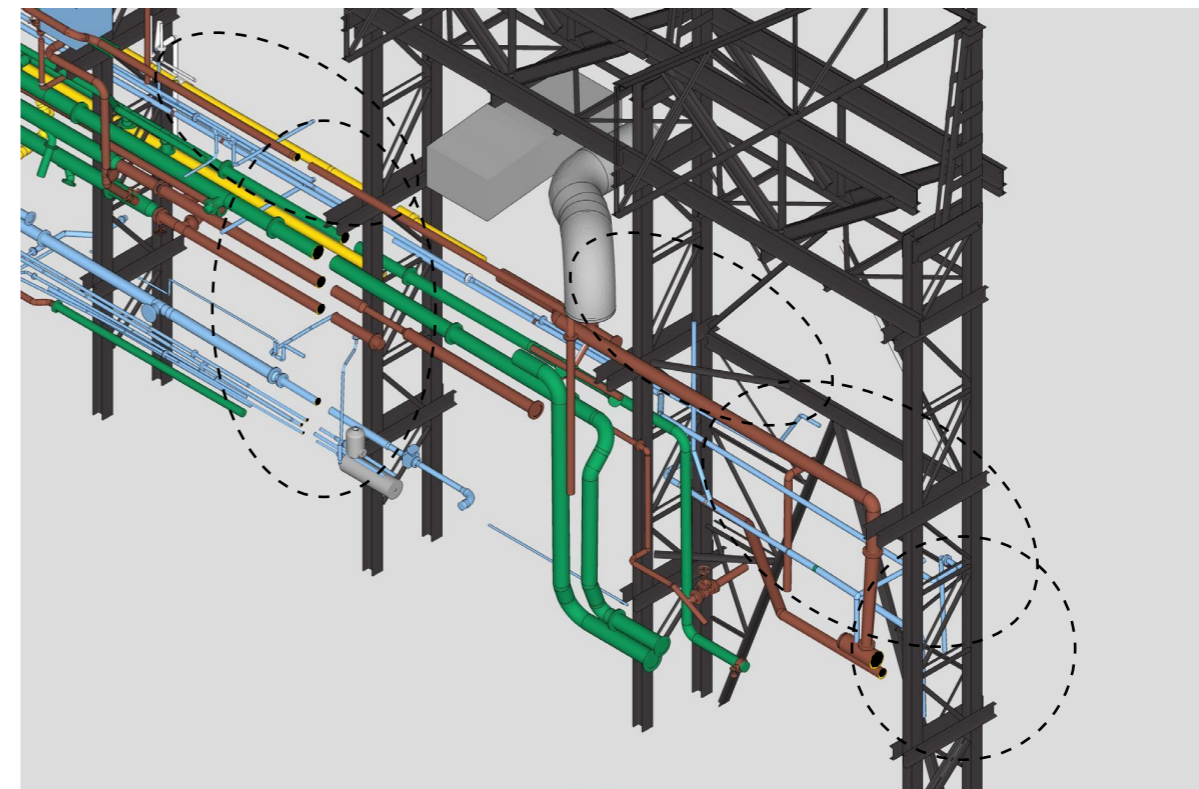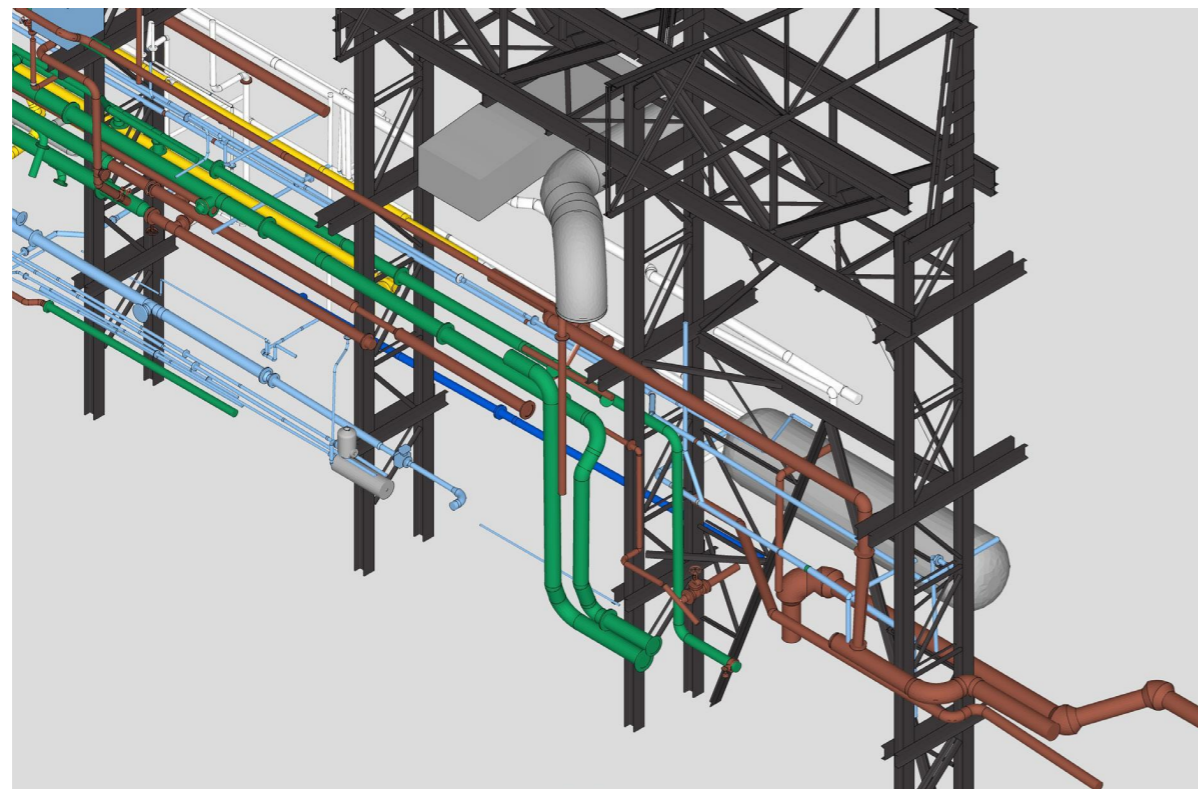

Fragment 2

- \* Buizen in uitbouw worden verwijderd
- \* Laag hangende buizen (in slechte staat) worden verwijderd

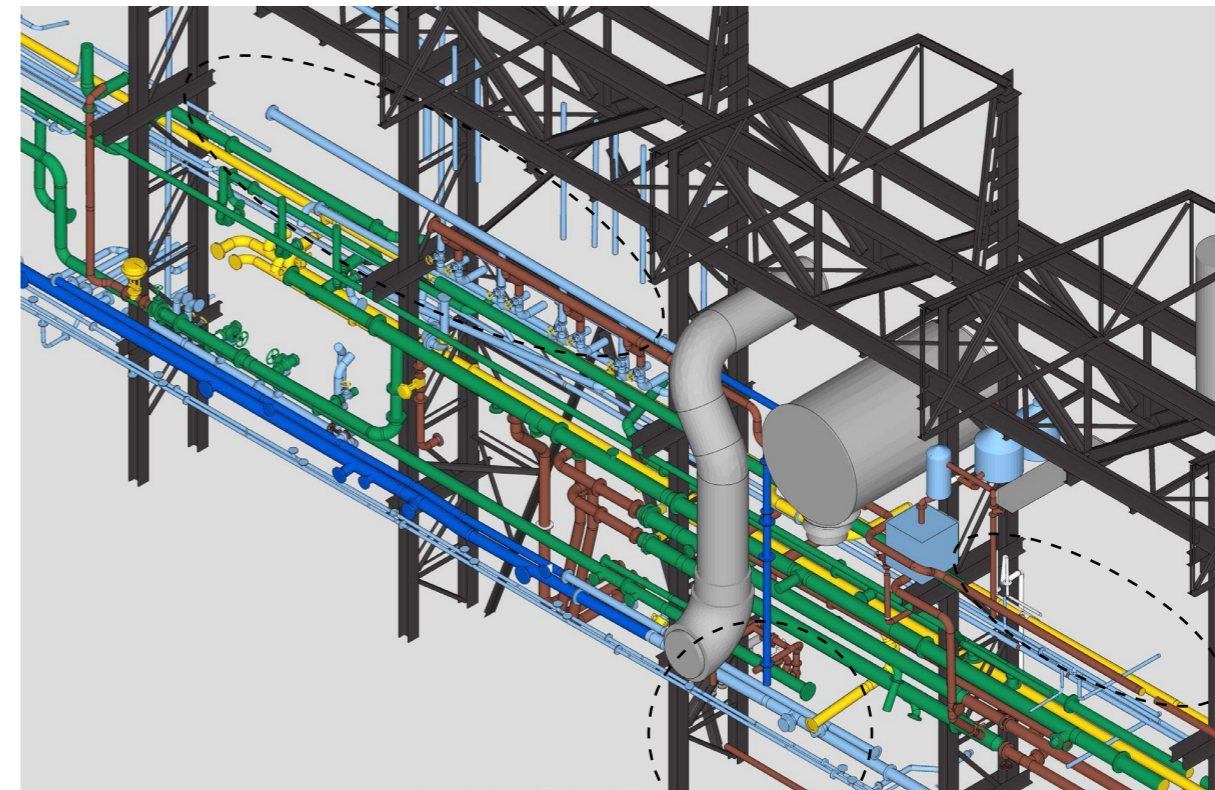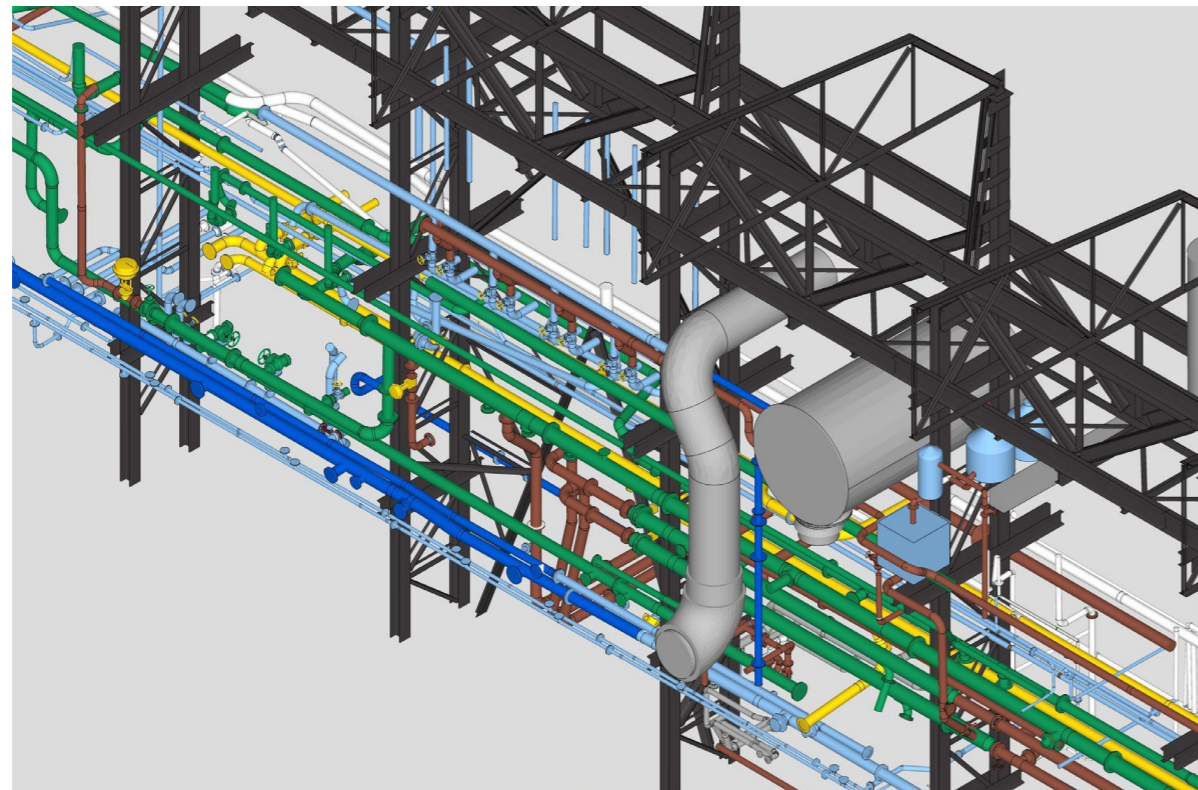

Fragment 3

- \* Buizen in uitbouw worden verwijderd
- \* Buizen voorbij buitenste portaal worden verwijderd

