


	toevoer (in)
	afvoer (uit)
	overloop

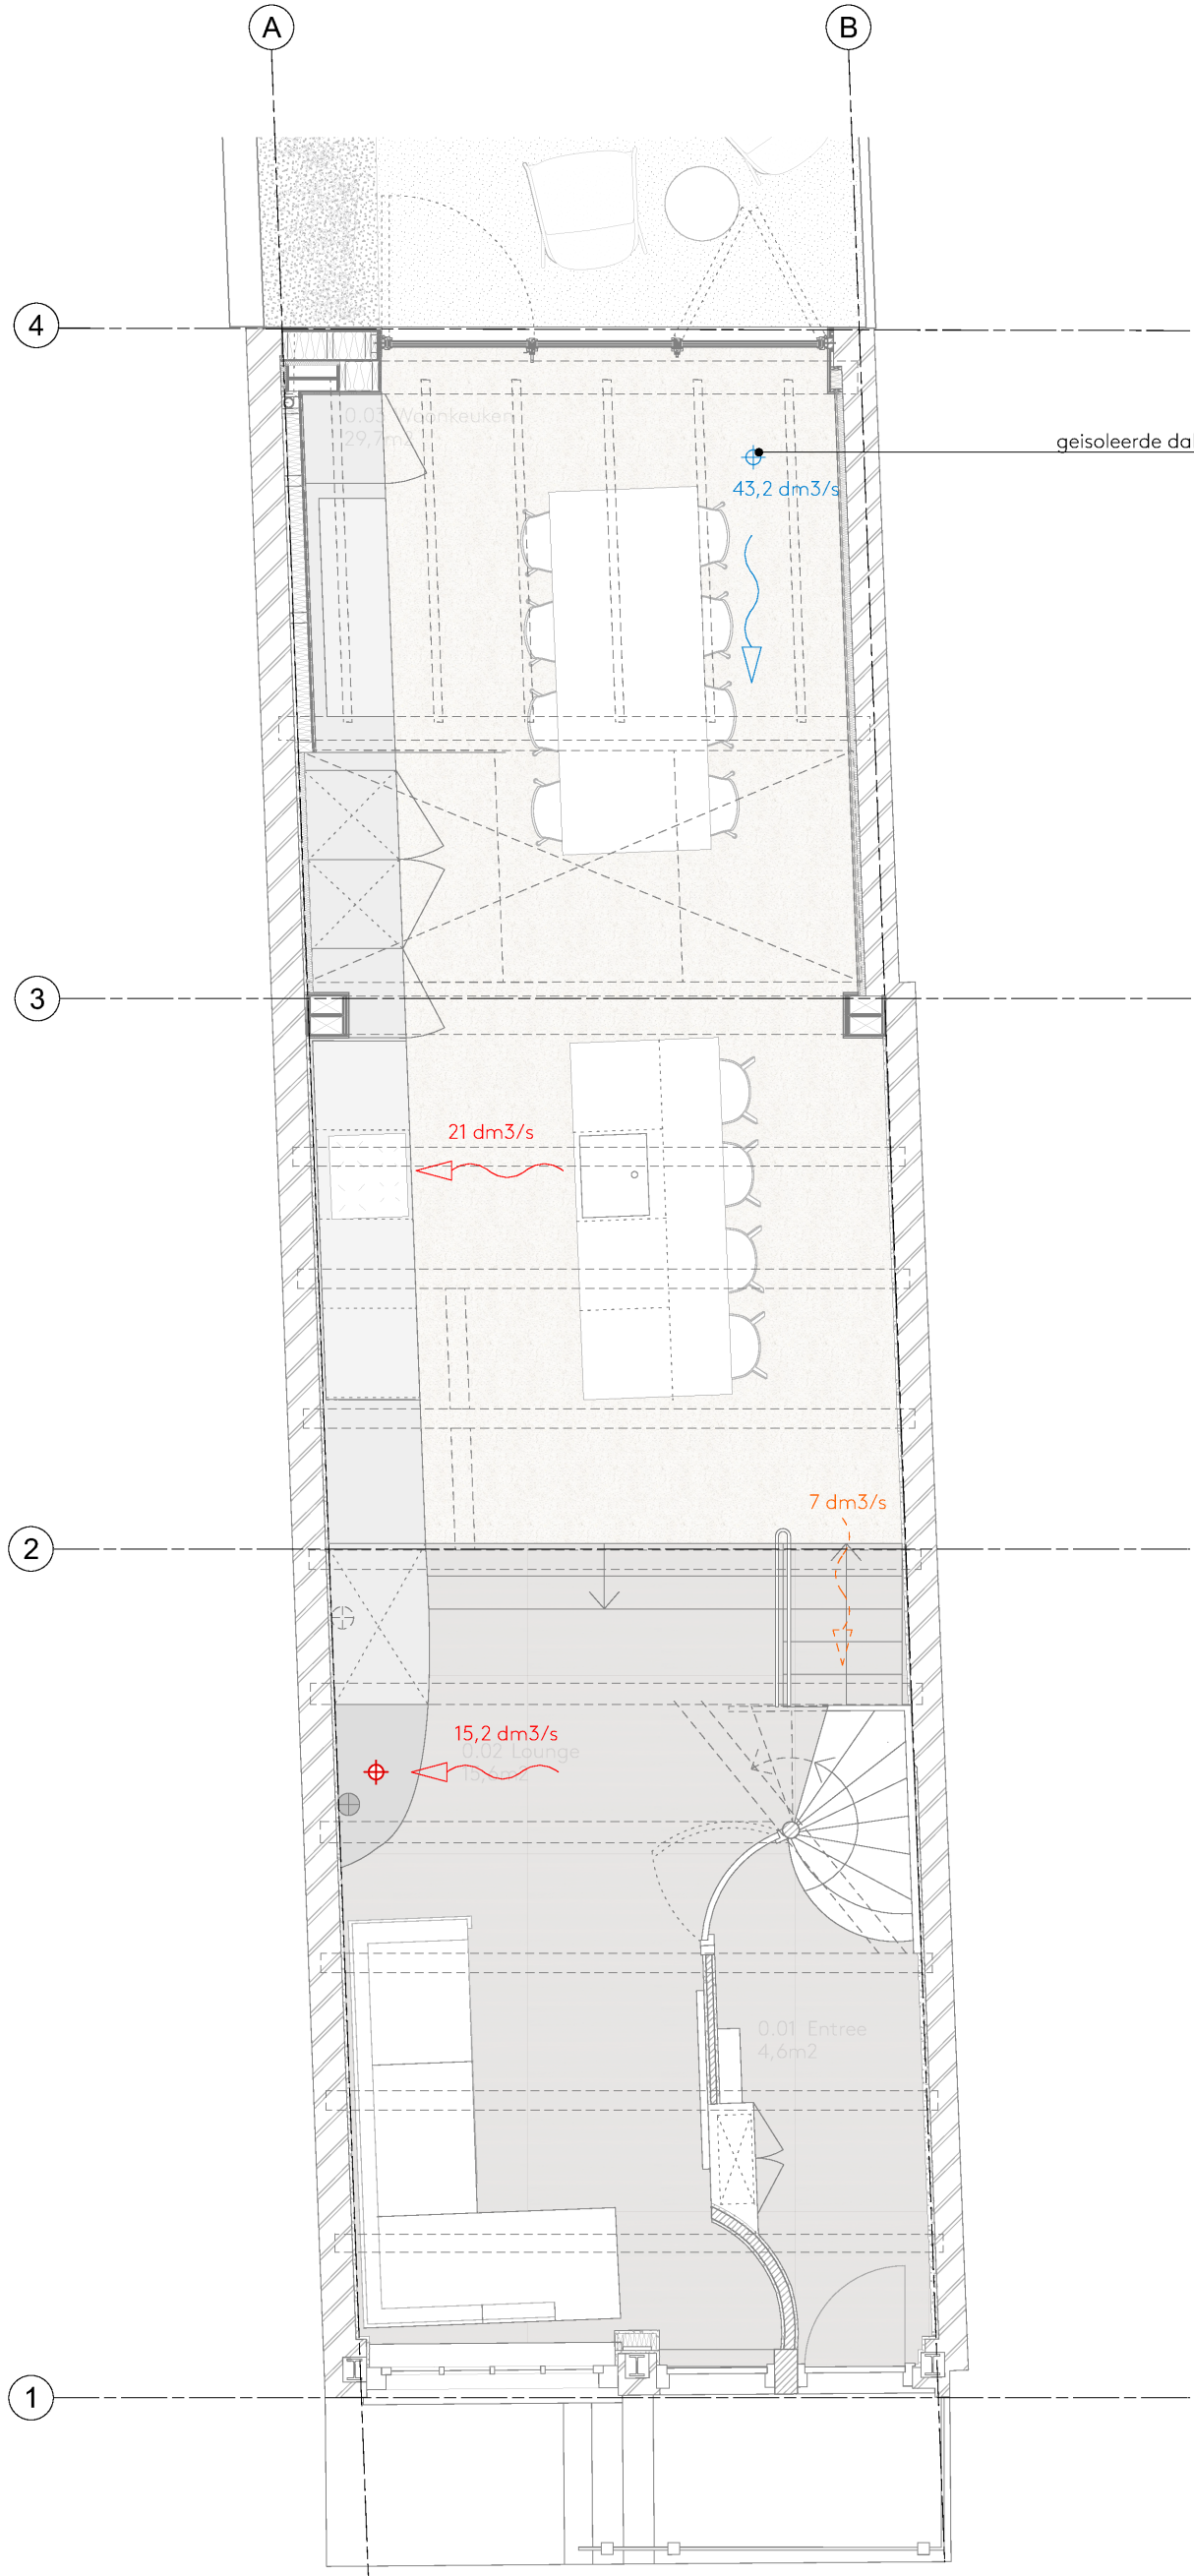

	toevoer (in)
	afvoer (uit)
	overloop

Wilgenweg 20<sup>c</sup>  
1031 HV Amsterdam  
The Netherlands

SER  
GE  
SCH  
OE  
MAK  
ER  
architects

Verbouwing 5.1, 2, e Amsterdam


NIEUWE SITUATIE


Overzicht ventilatie - Begane grond  
Schaal 1:50

Project 094  
Tekening T2302

Getekend 13.12.2023  
Formaat A3  
Revisie B 20.08.2024

+31 20 221 61 77  
office@sergeschoemaker.com  
www.sergeschoemaker.com

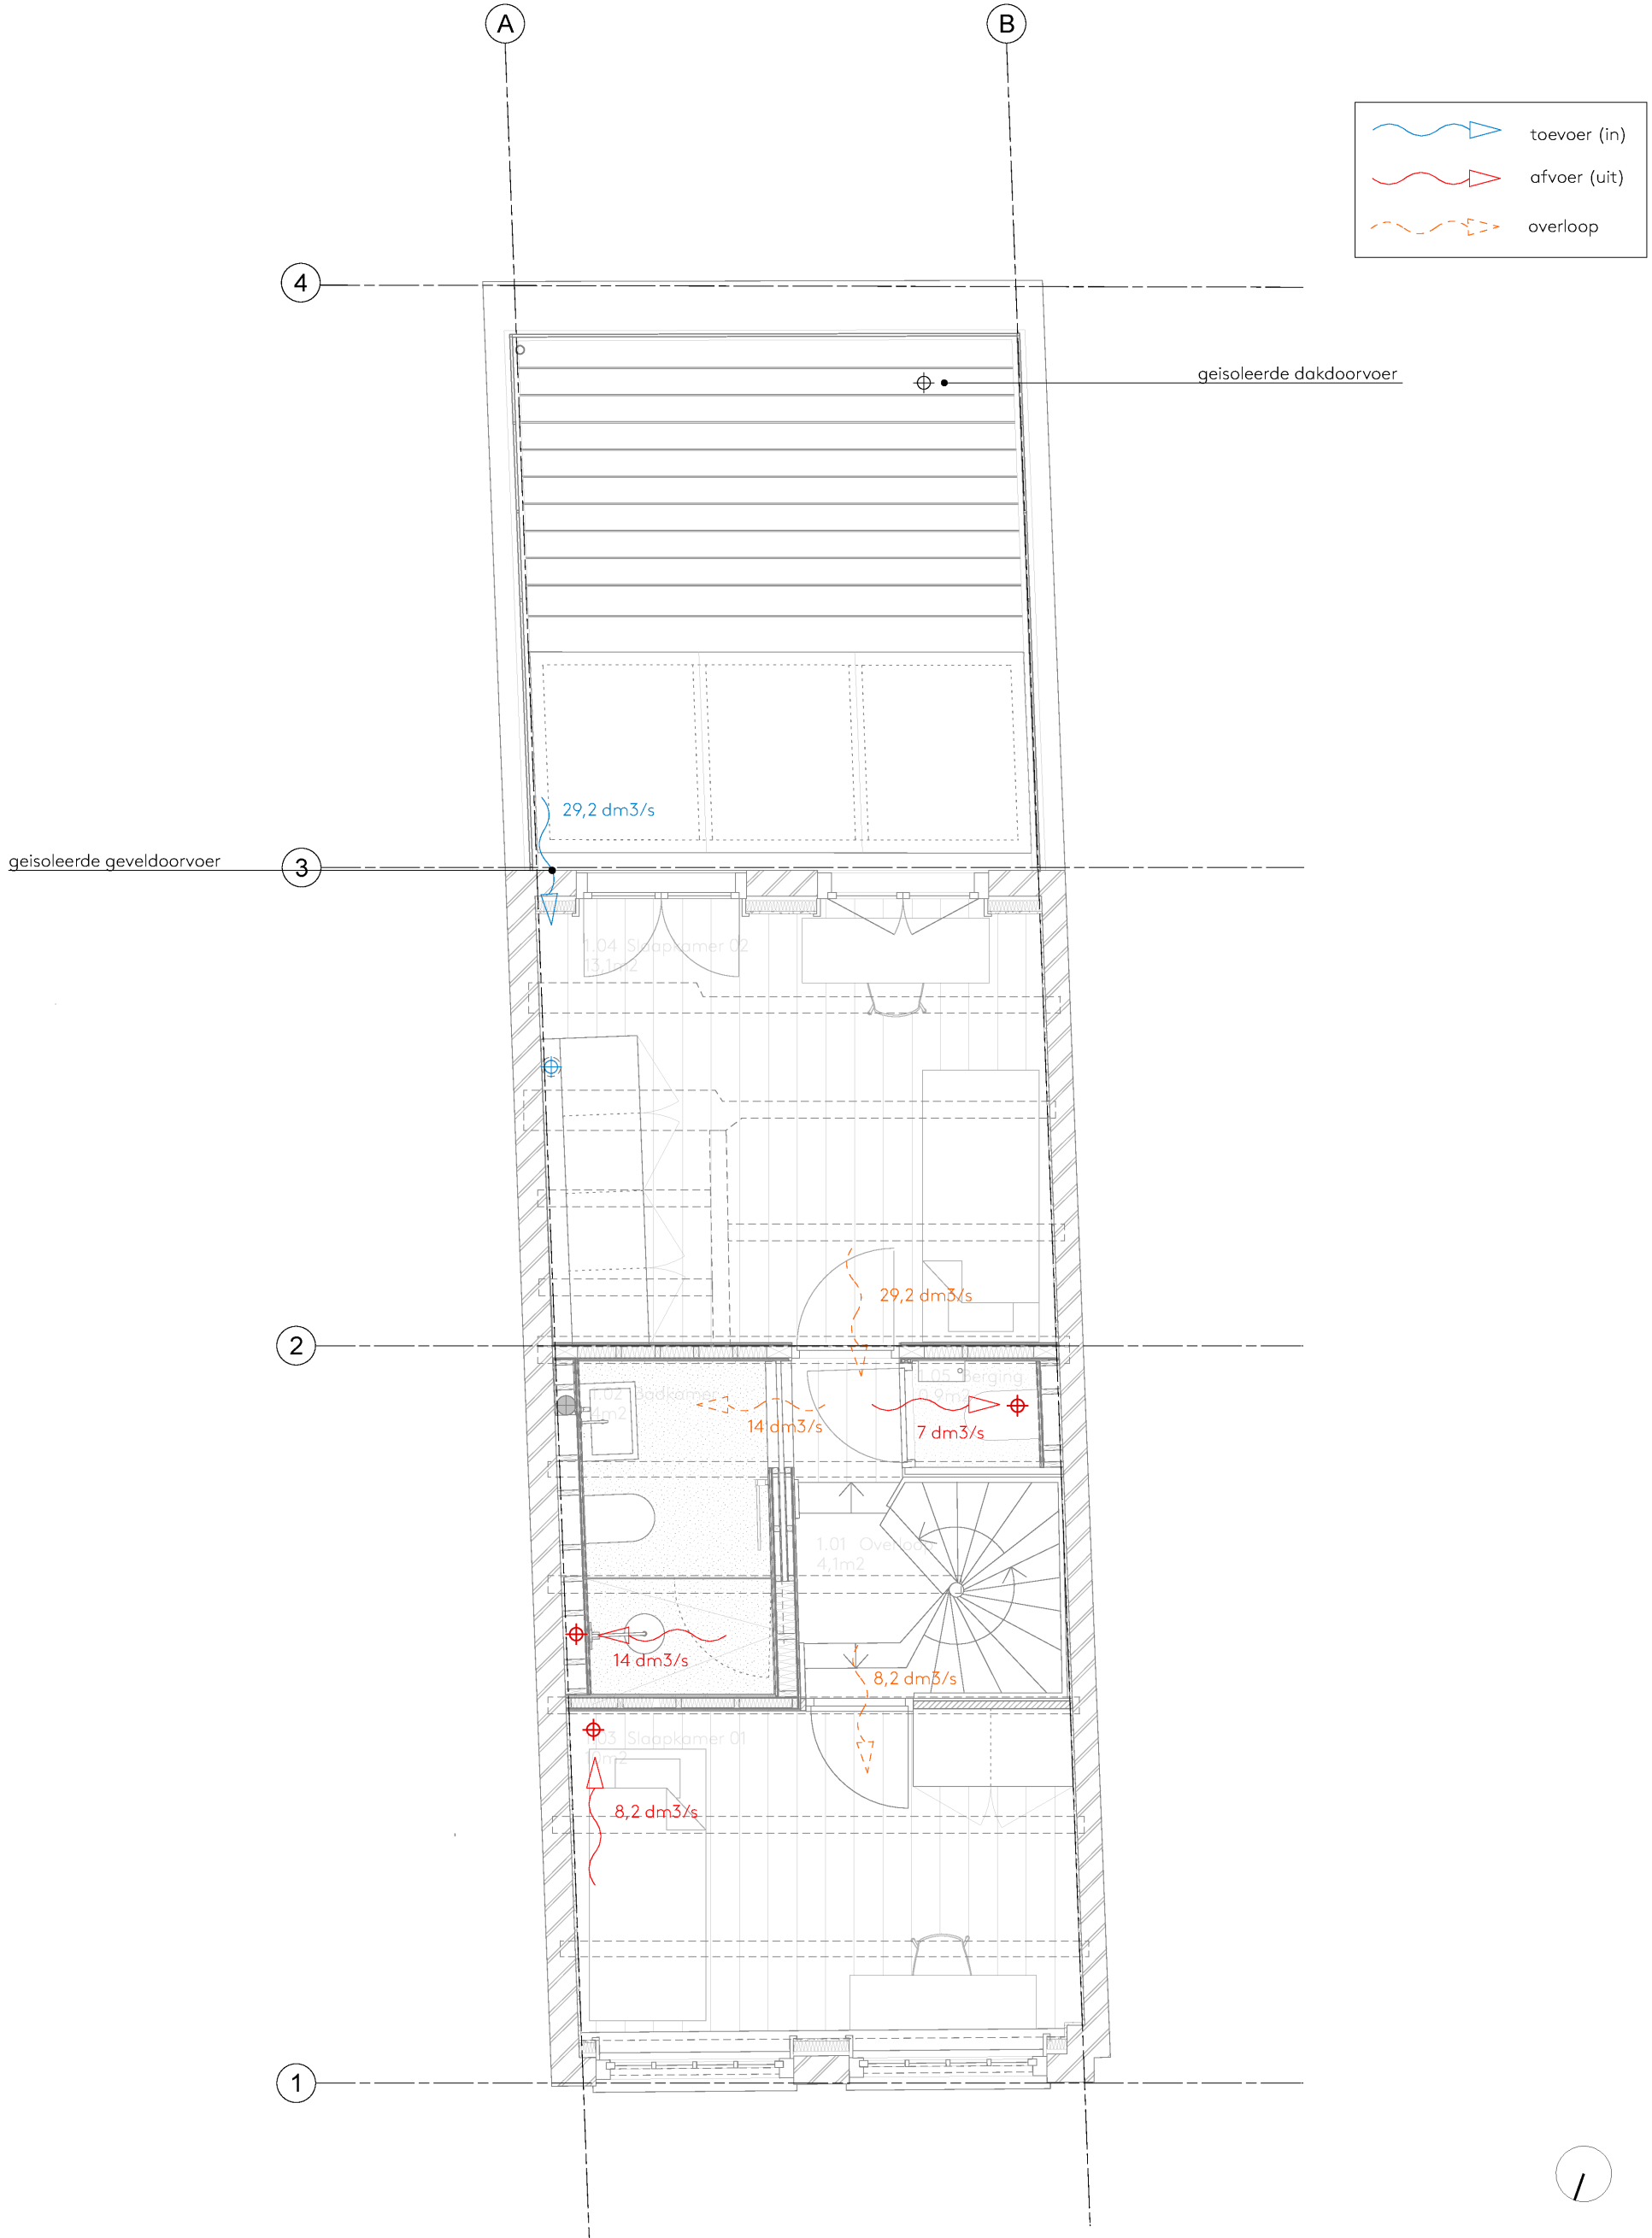

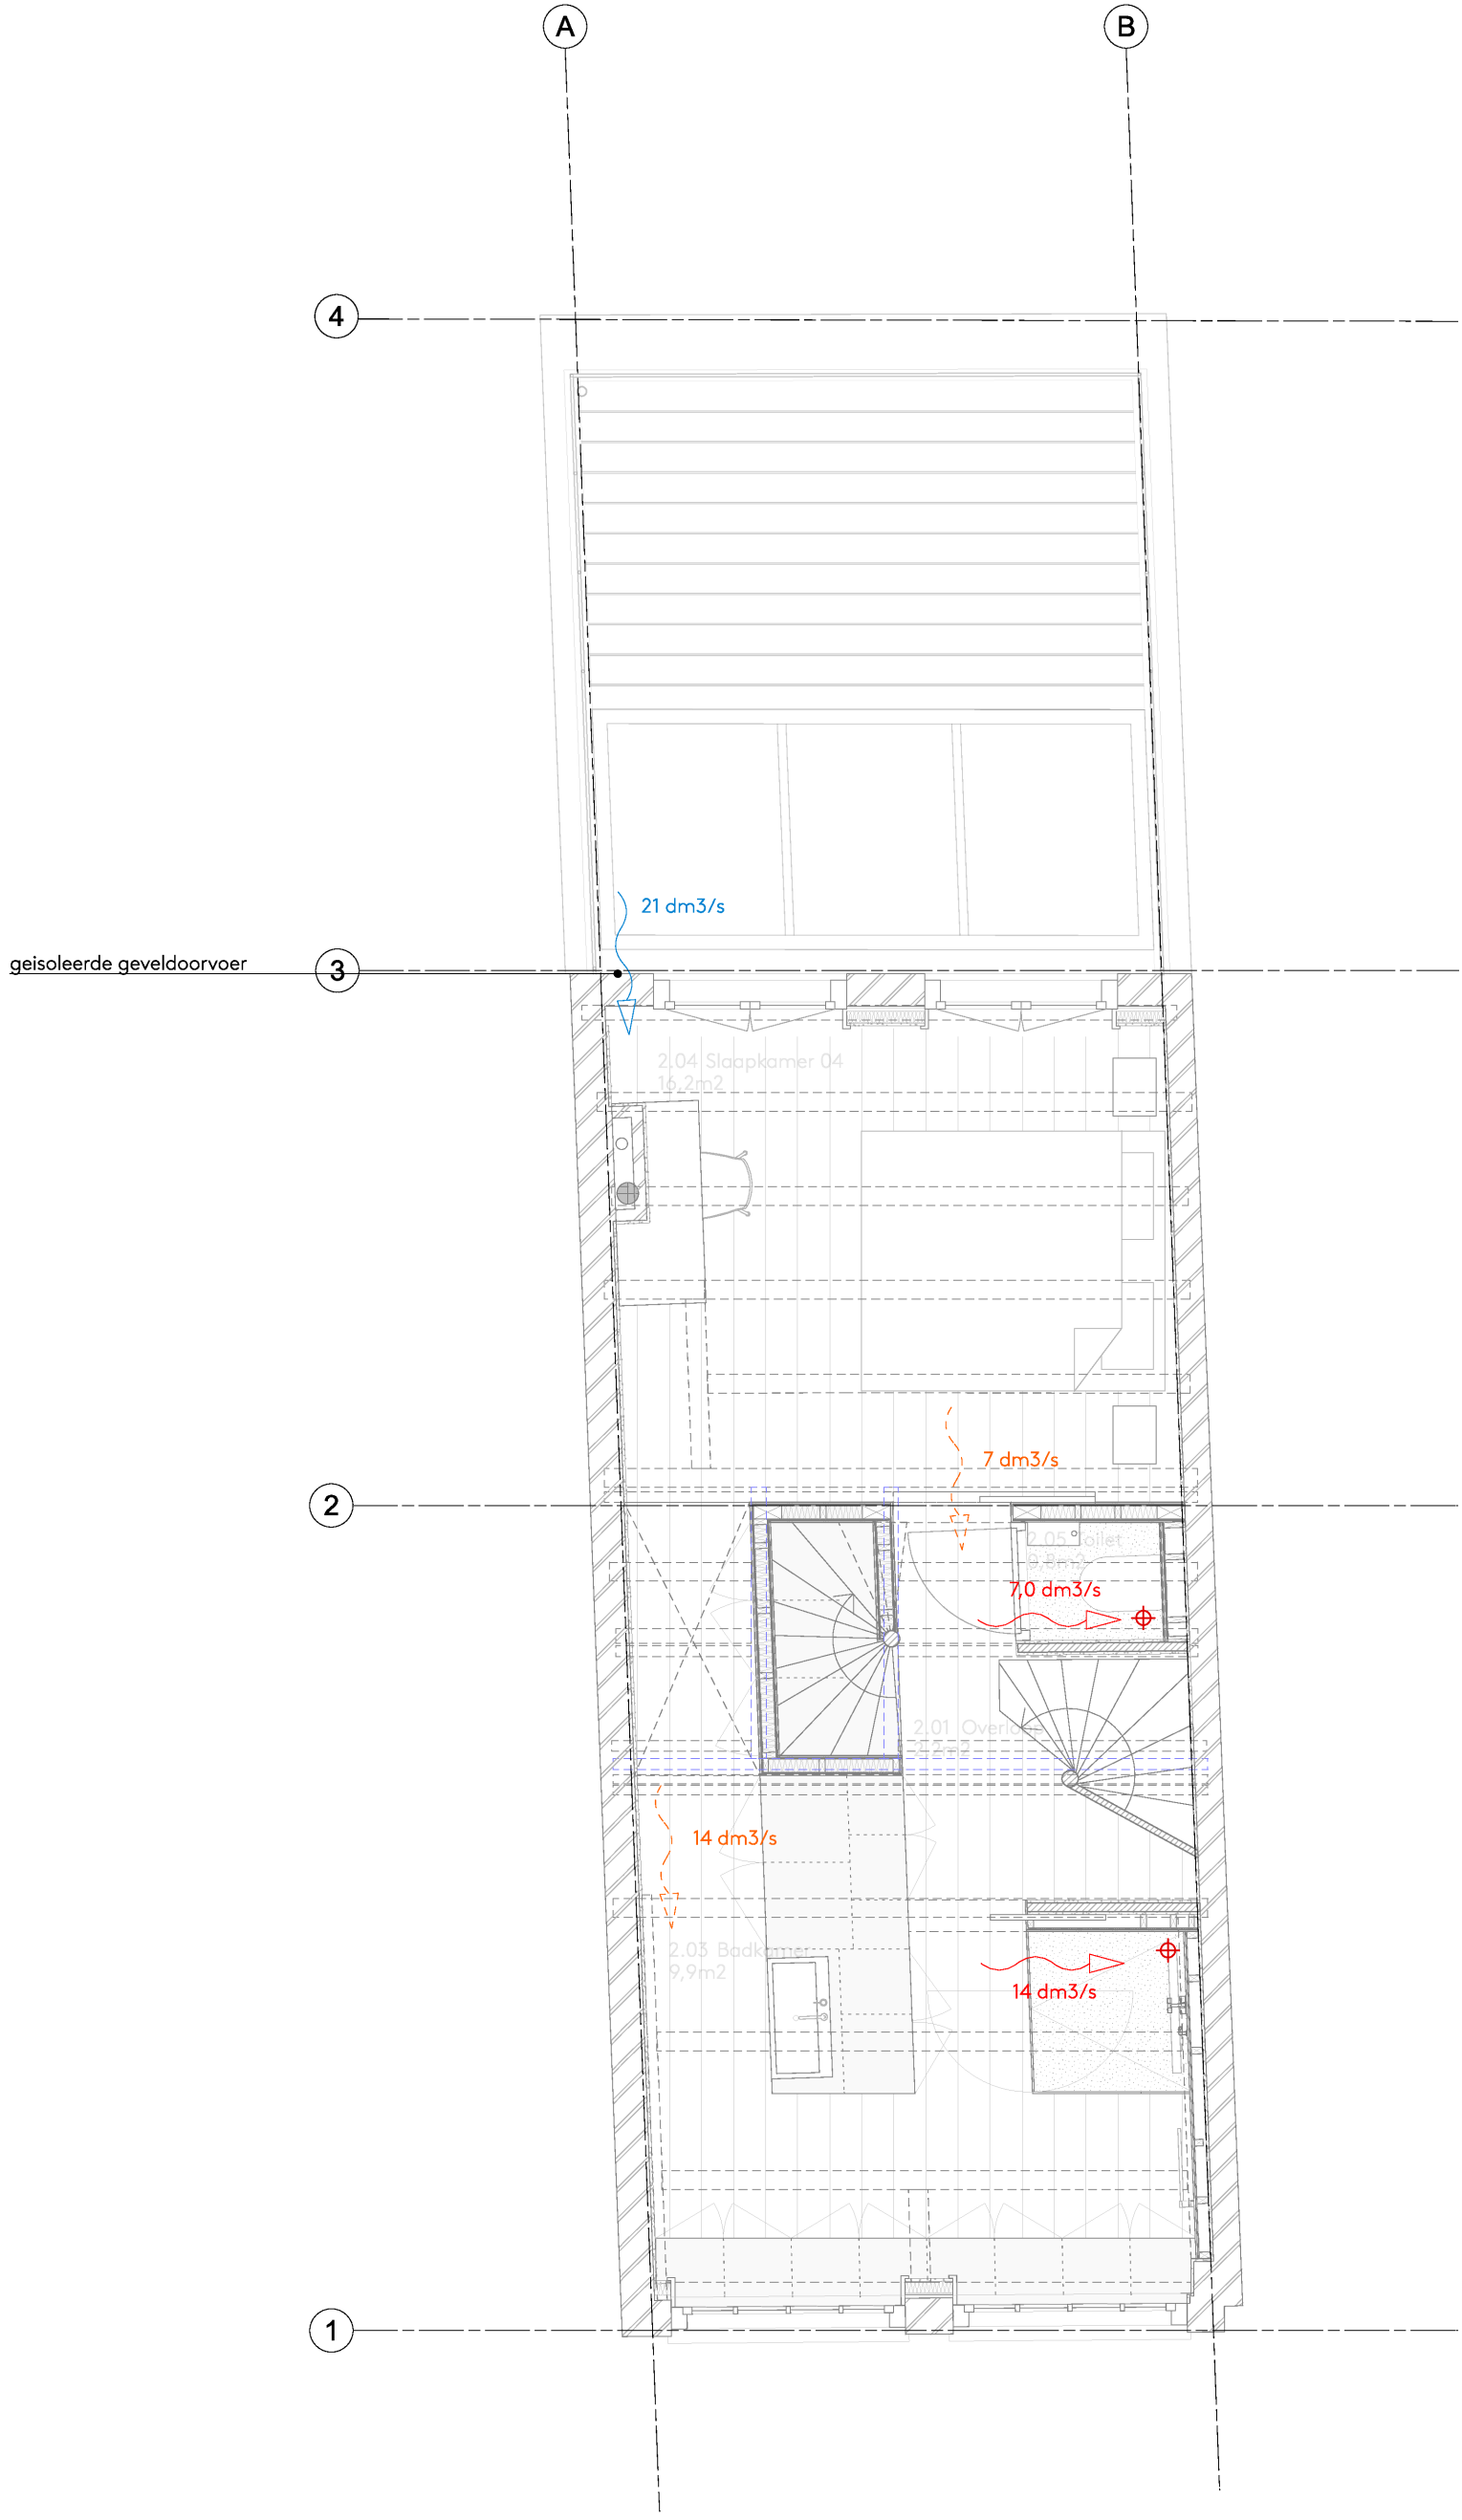

	toevoer (in)
	afvoer (uit)
	overloop

Wilgenweg 20<sup>c</sup>  
1031 HV Amsterdam  
The Netherlands

SER  
GE  
SCH  
OE  
MAK  
ER  
architects

Verbouwing **5.1, 2, e** Amsterdam

NIEUWE SITUATIE

Overzicht ventilatie - Tweede verdieping  
Schaal 1:50

Project 094  
Tekening T2304

Getekend 13.12.2023  
Formaat A3  
Revisie B 20.08.2024

+31 20 221 61 77  
office@sergeschoemaker.com  
www.sergeschoemaker.com



