
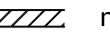
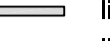
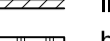
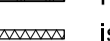












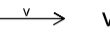


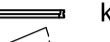












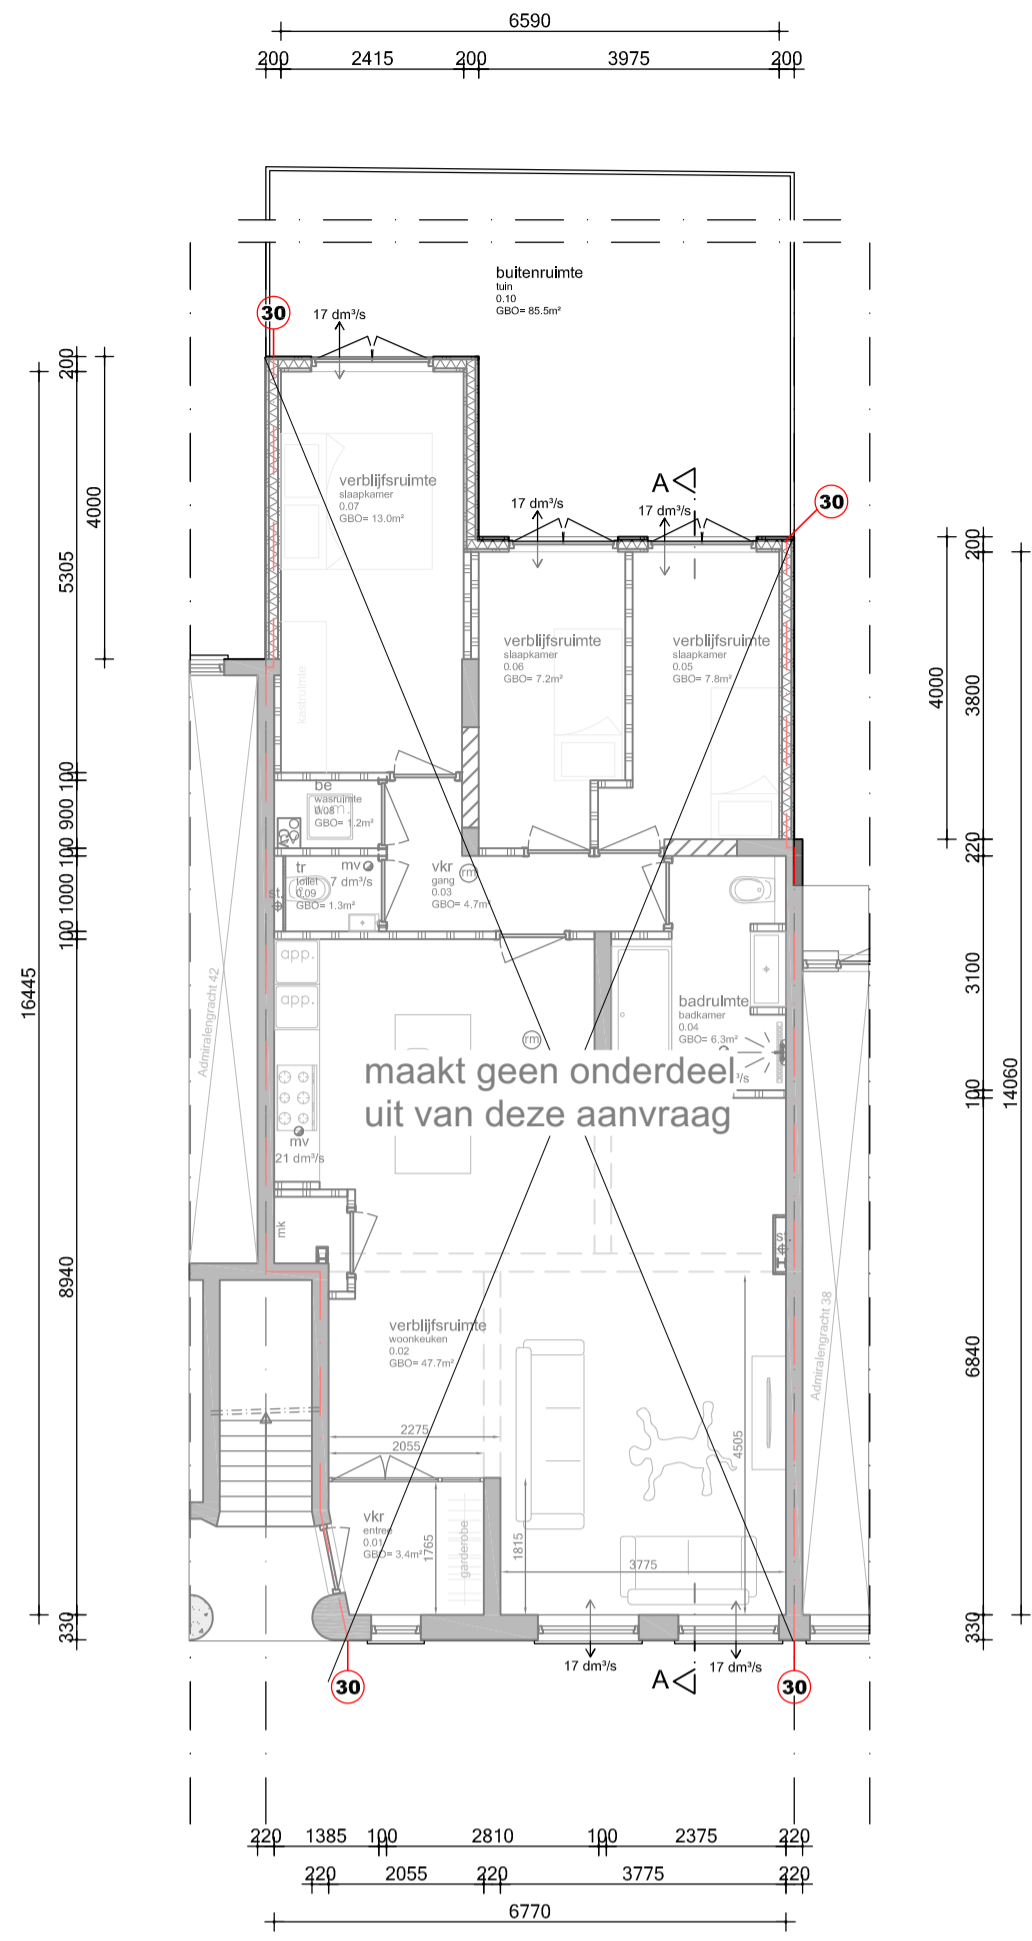
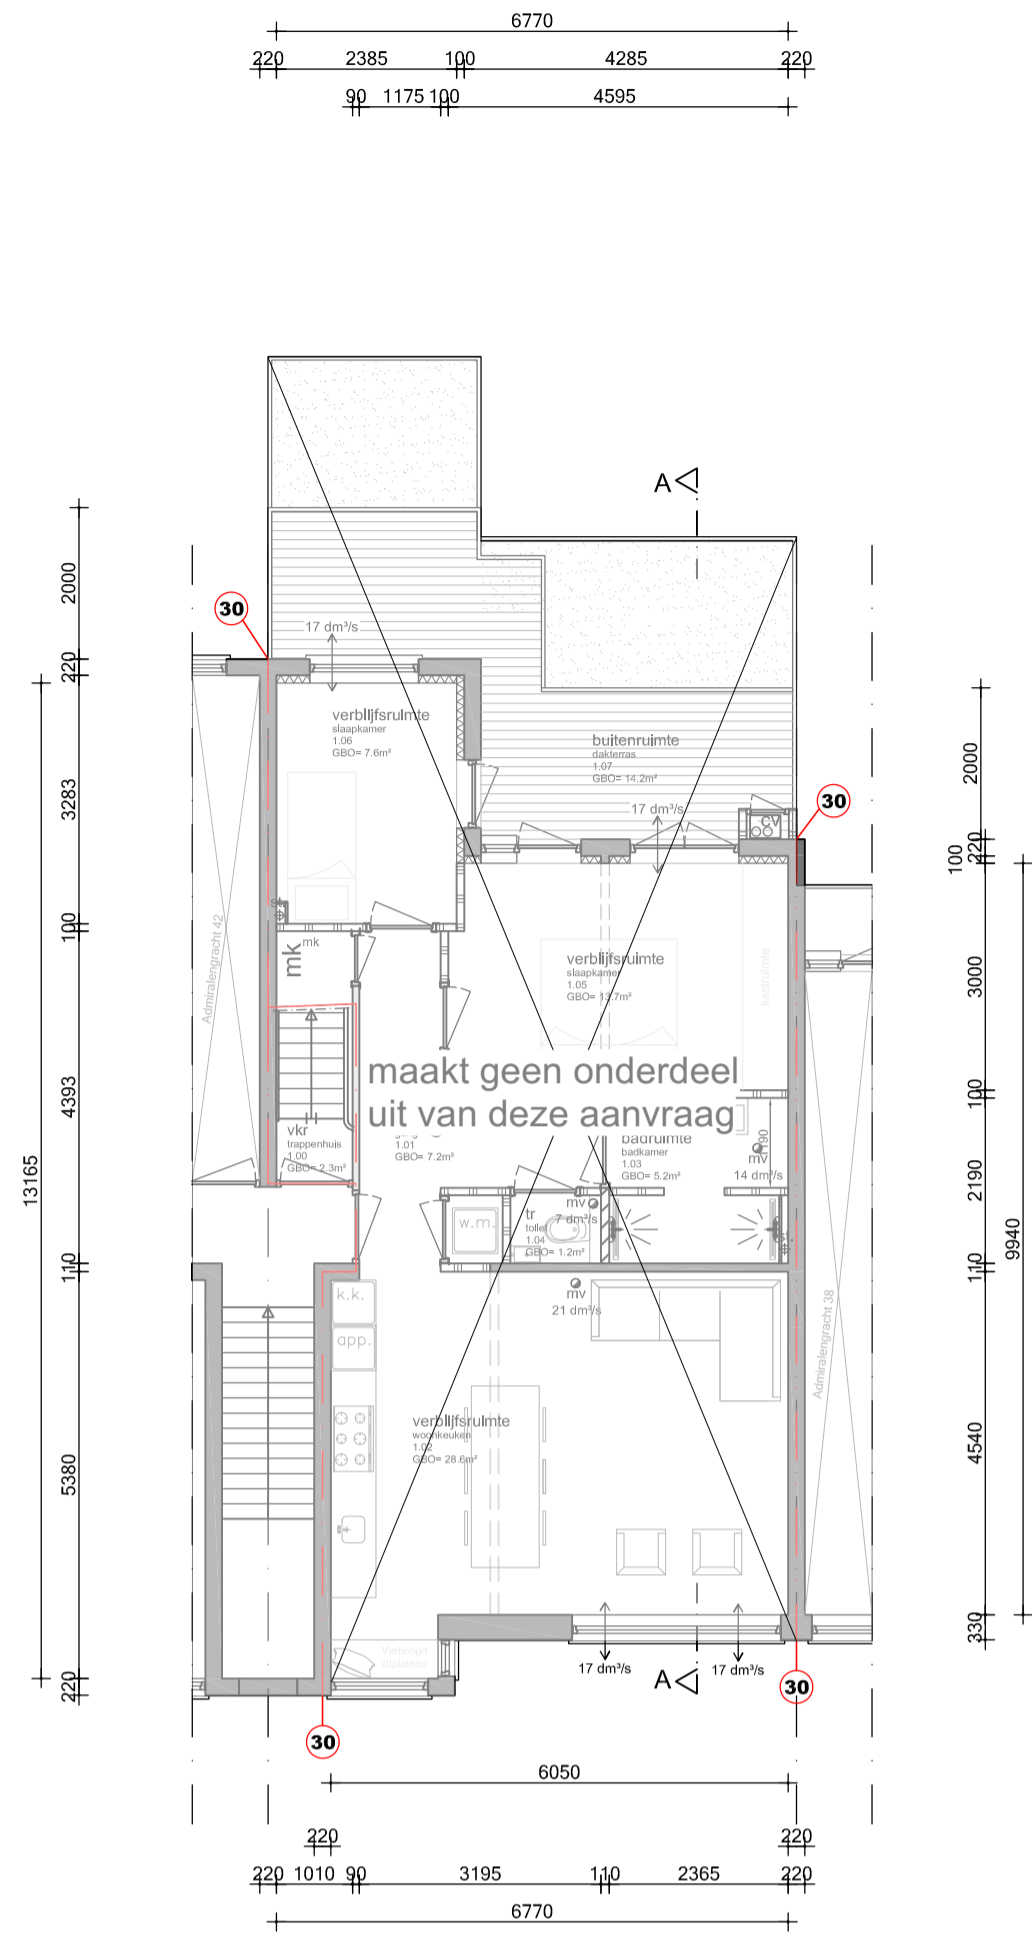


Renvooi


-  bestaand metselwerk
-  nieuw metselwerk
-  lichte bouwsteen (bestaand)
-  lichte bouwsteen (nieuw)
-  hsb/metal stud wand
-  isolatie
-  houten vloer
-  beton
-  kozijn met glas
-  deurkozijn binnendeur
-  deurkozijn buitendeur
-  deurkozijn zelfsluitend
-  radiator
-  rookmelder conform NEN 2555
-  w.b.d.b.o. 30 minuten
-  w.b.d.b.o. 60 minuten
-  mechanische ventilatie
-  natuurlijke ventilatie
-  ventilatie
-  standleiding
-  hemelwaterafvoer
-  solartube
-  riolering
-  vbr verblijfsruimte
-  vkr verkeersruimte
-  be bergruimte
-  mk meterkast
-  dl dacklicht
-  wm wasmachine
-  dr droger
-  cv centrale verwarming
-  rga rookgasafvoer
-  ltv luchttoevoer t.b.v. CV




Begane grond




Eerste verdieping

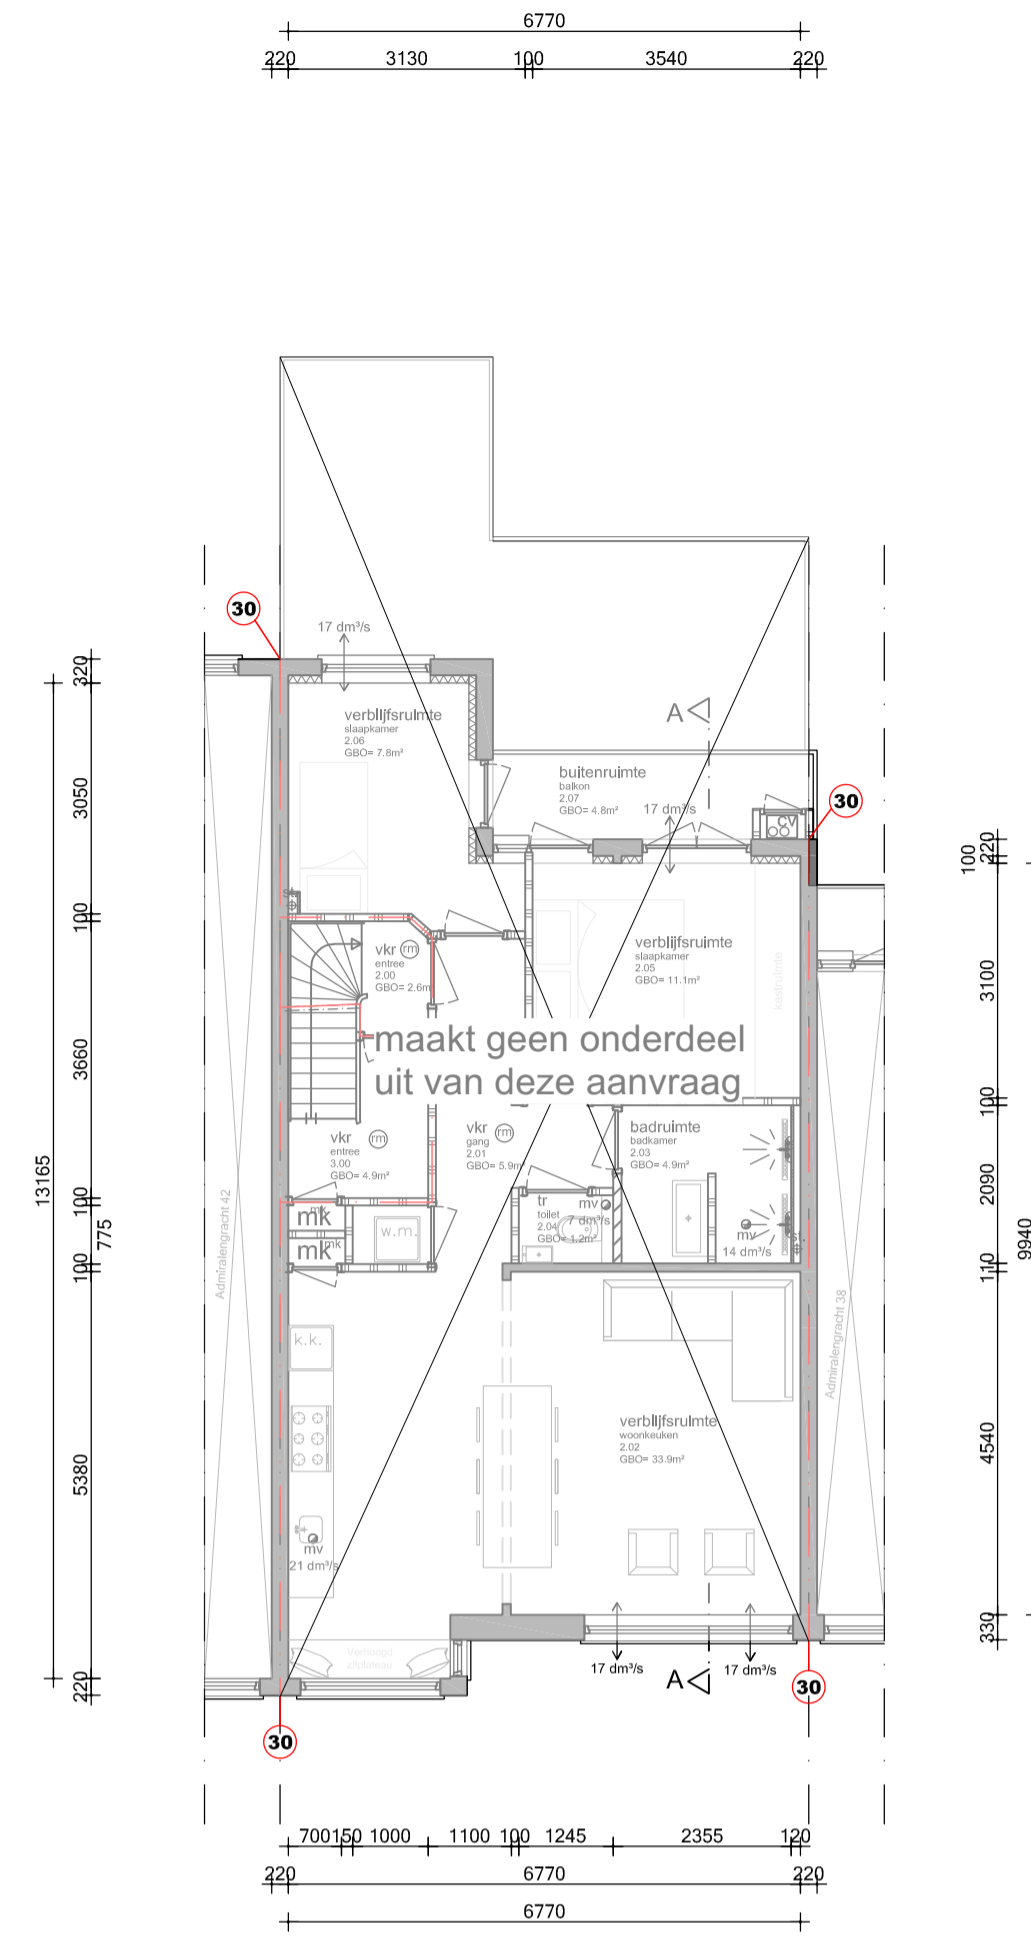


Tweede verdieping

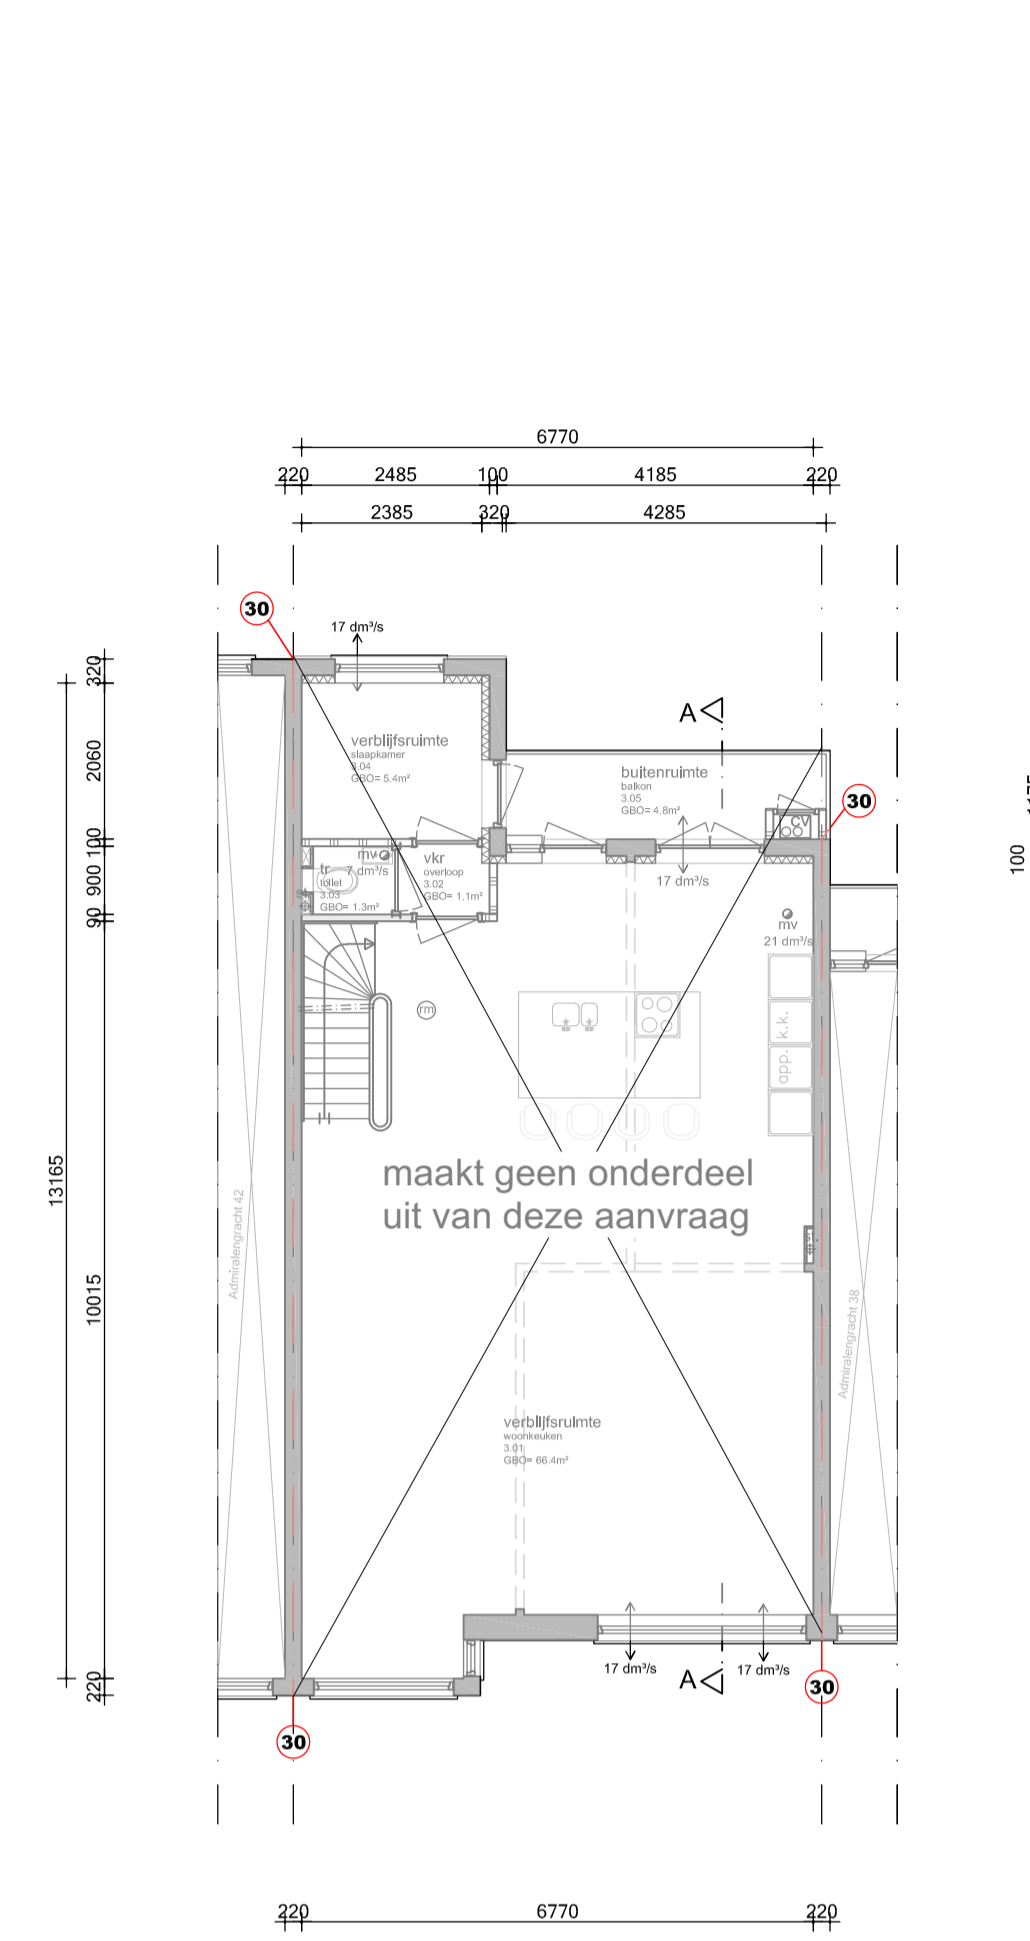

Derde verdieping

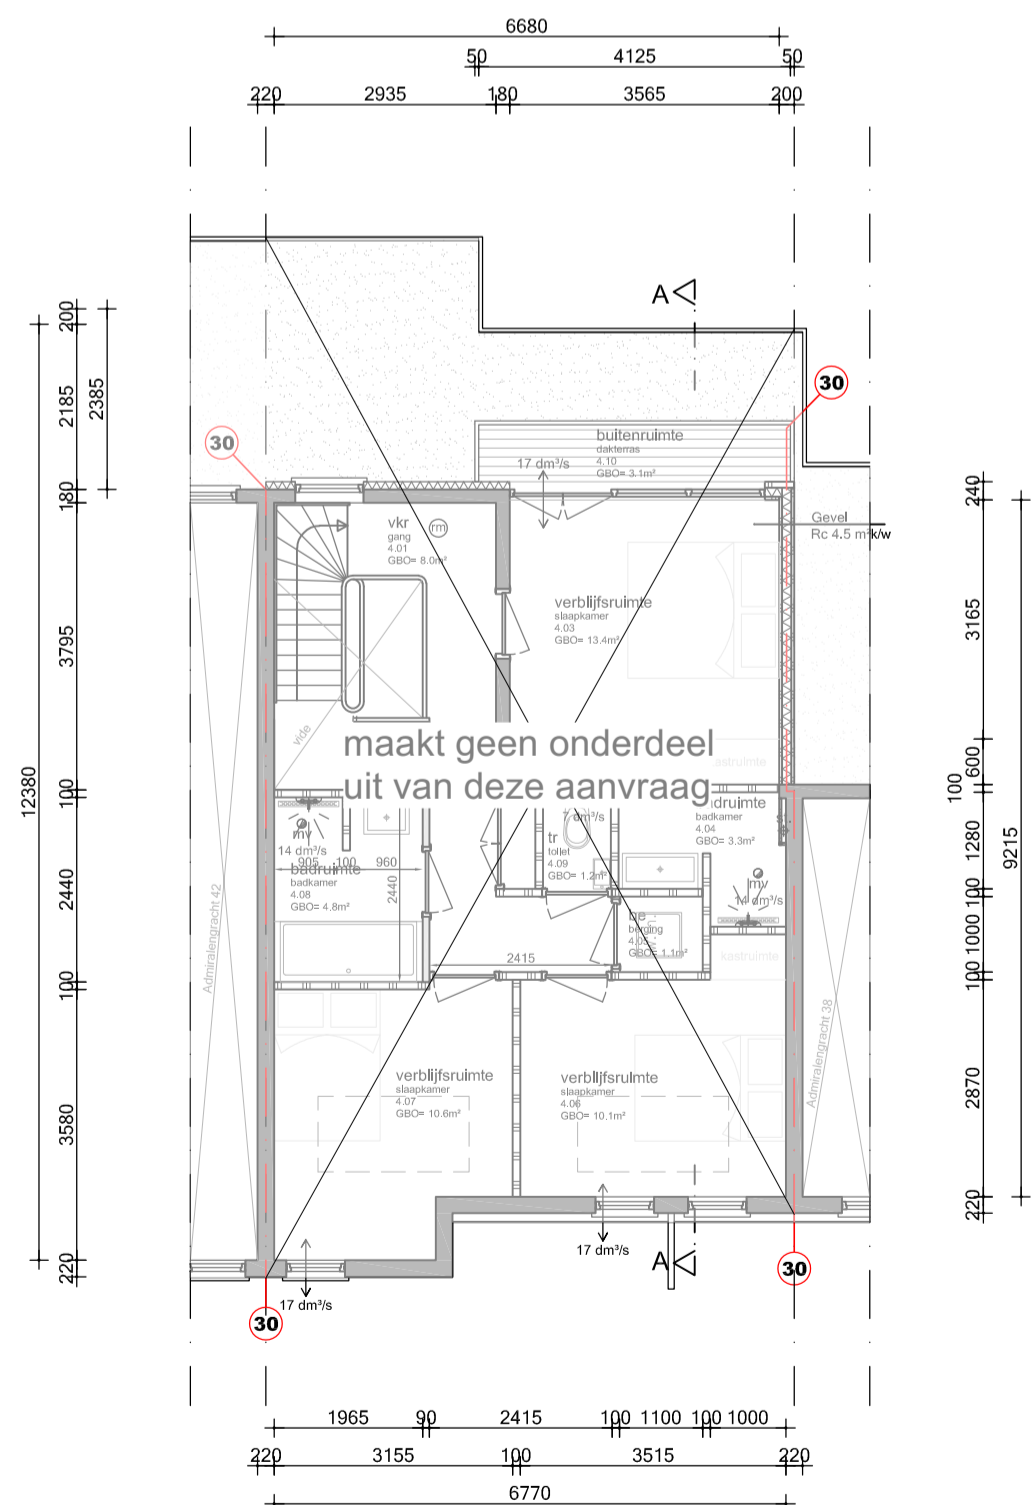


Vierde verdieping

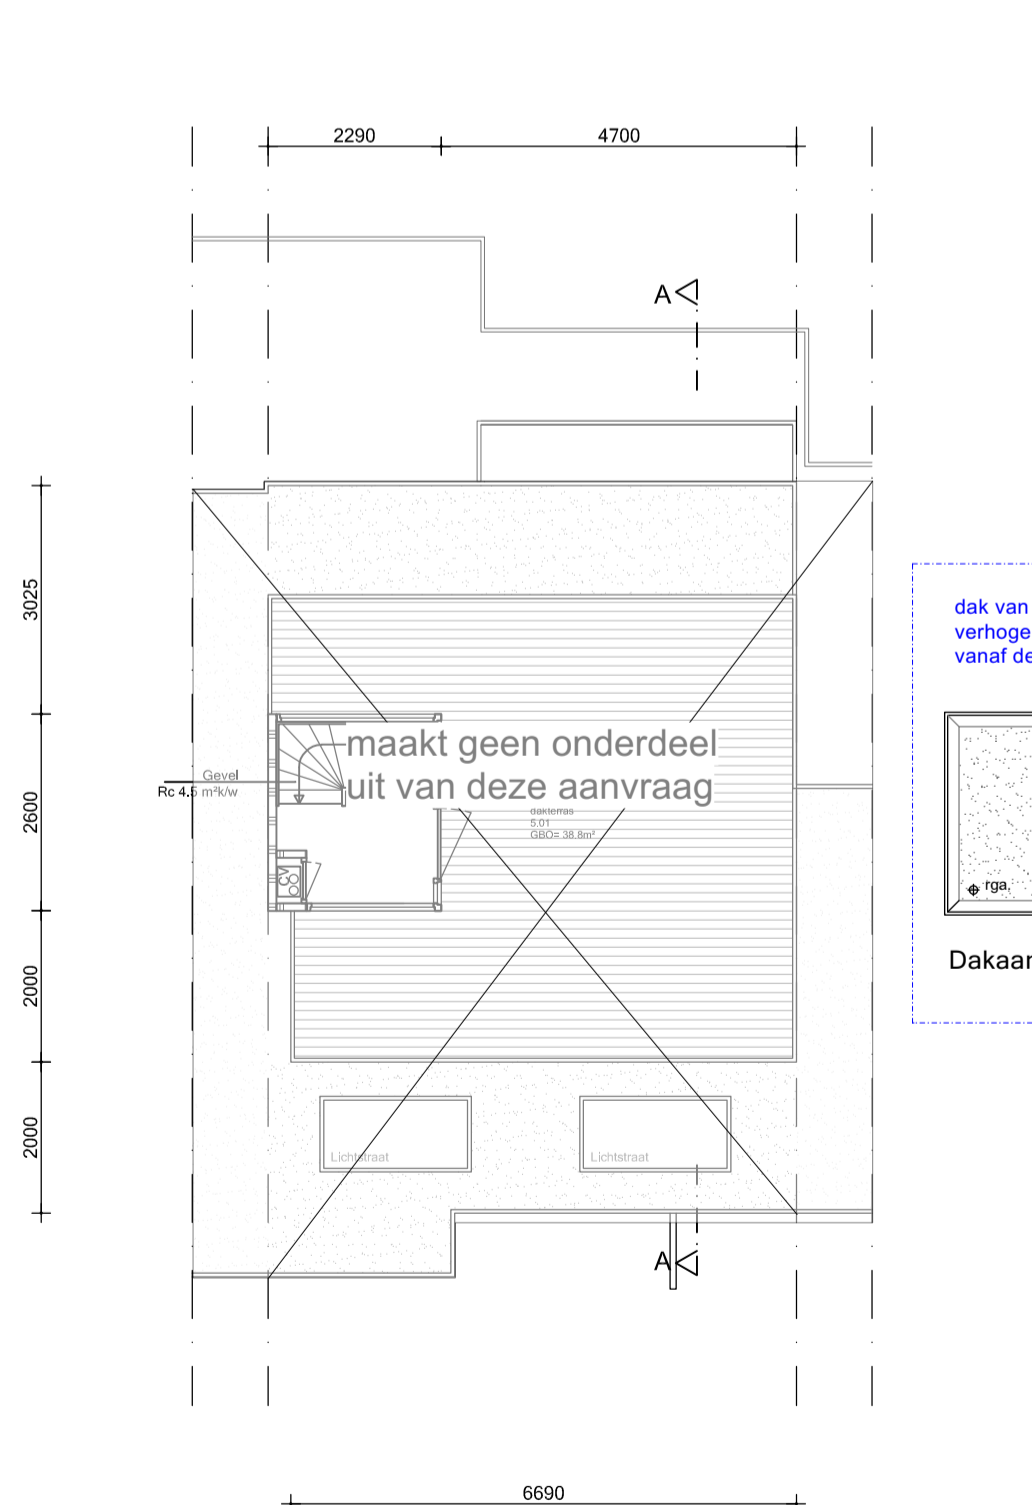


Dakaanzicht



Achtergevel

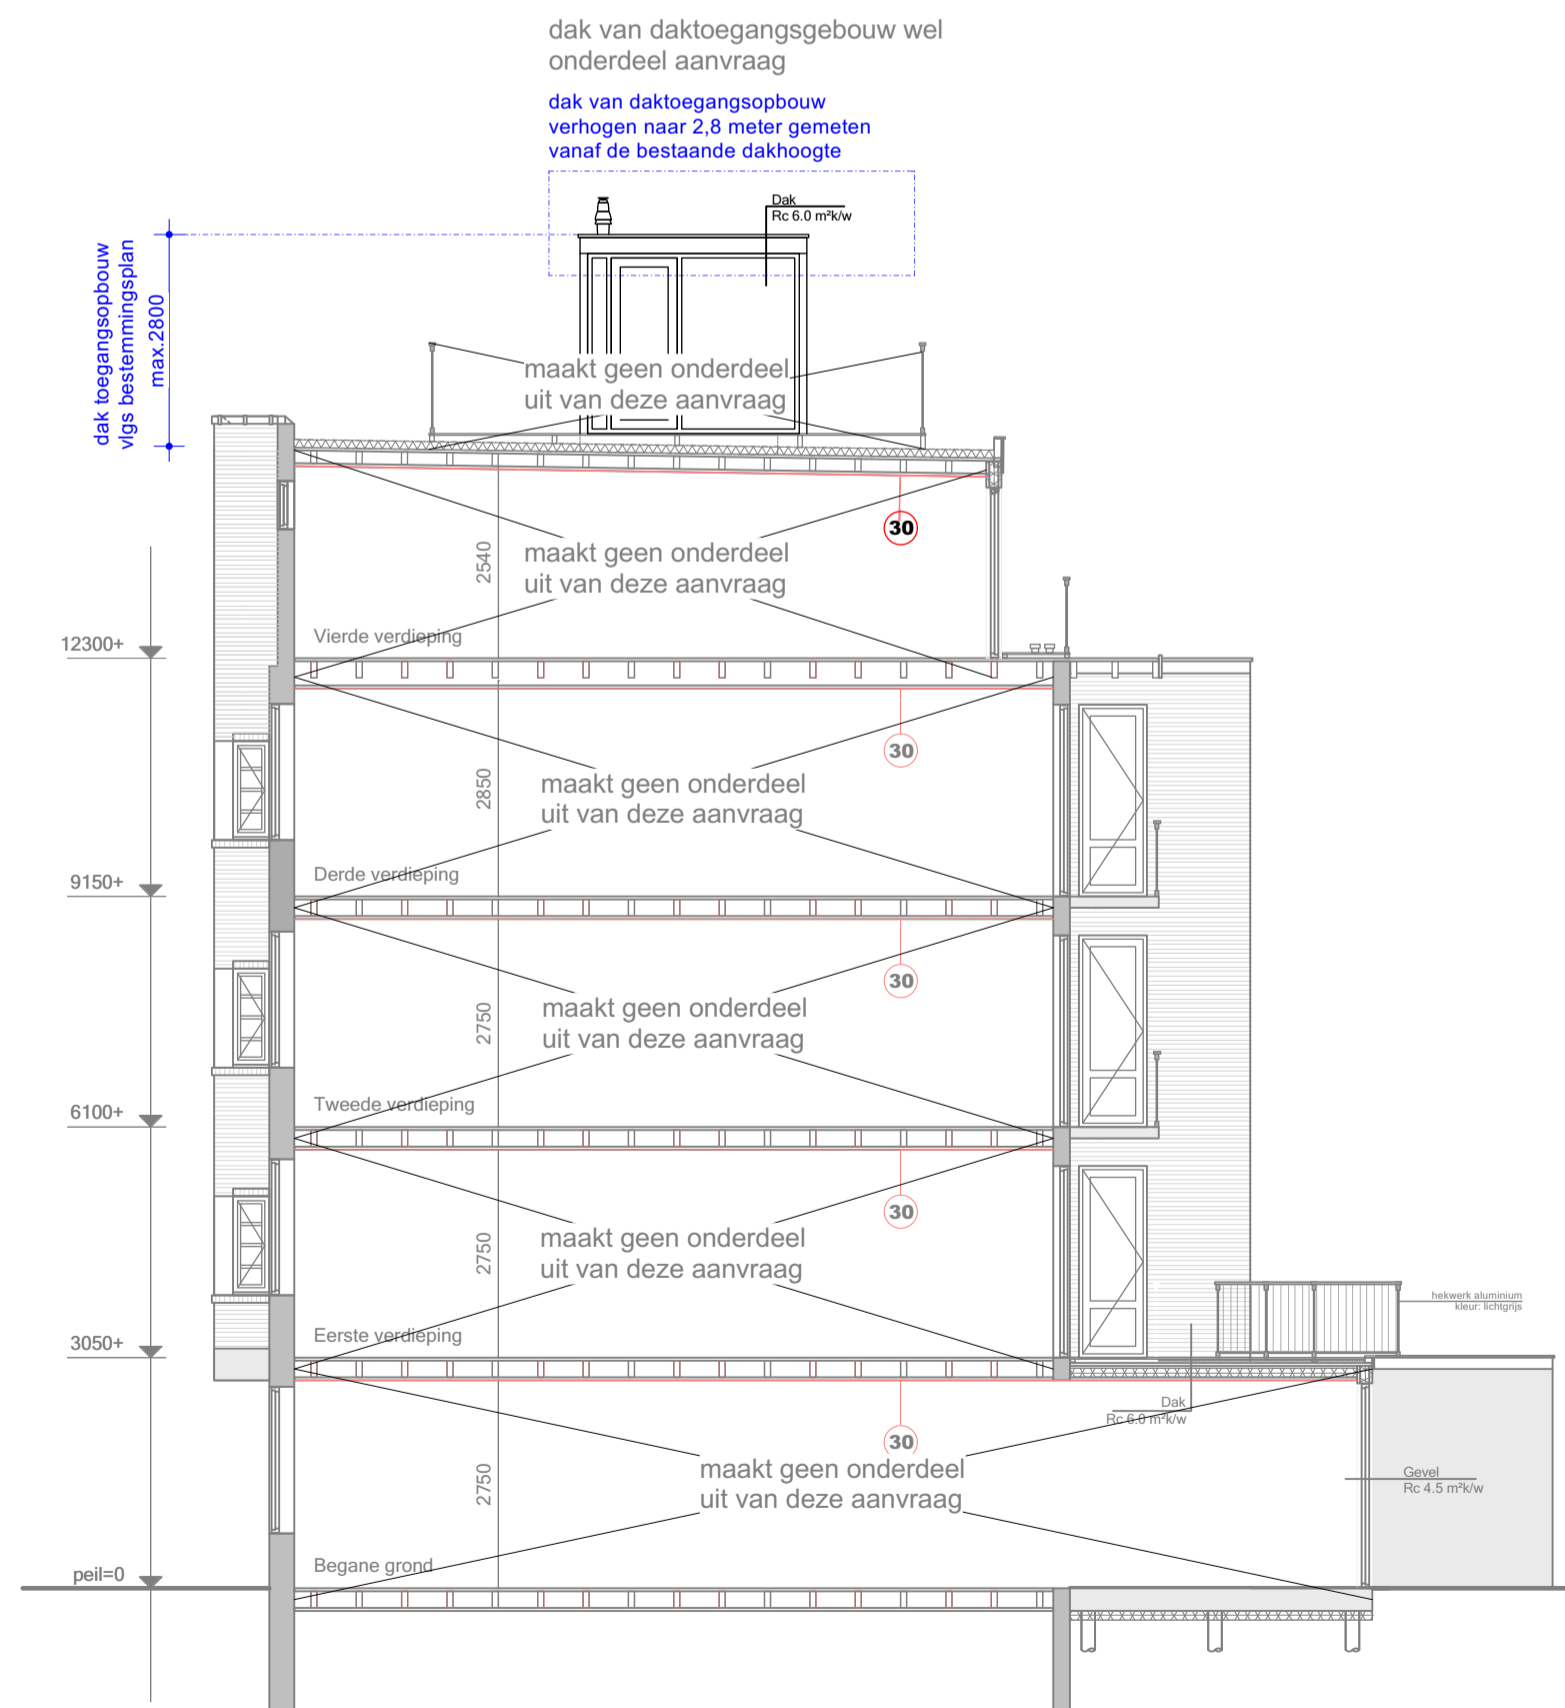

Doorsnede A-A

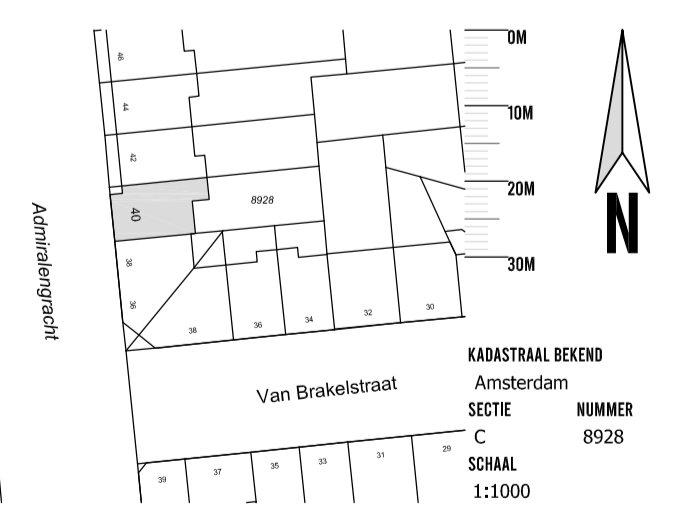

MBA MAIJ BOUWKUNDIG ADVIESBUREAU

ALBERT LUTHERSTRAT 240
1017 CA AMSTERDAM
T +31 (0)20 612 2000
E info@mbaprojects.nl

PROJECT: Admiralengracht 40
OPDRACHTGEVER: Woonholland
ONDERWERP: Herzende situatie na controle meting
DATUM: 11 november 2020
DATUM GEWIJZIGD: A: 30-05-2024 aanpassing WH
B: 04-06-2024 AOV WH
C:
D:

SCHAAL: 1:100
FORMAAT: A1
GETEKEND: JM
TEKENING NUMMER: N02

KADAstraal BEKEND
Amsterdam
SECTIE: C
NUMMER: 8928
SCHAAL: 1:1000

MAATSTAFEN IN HET WERK CENTRALE EN
ANDERE WERKSTUUKEN EN WERKEN AANGEGEVEN
AAN DE AANWEZIGHELIJKE OF BIJLAGE