

Lister Buildings
Walpoort 10
5211 DK Den Bosch
+31 88 1348 940

MEESVISSER
Paul van Vlissingenstraat 2d
1096BK Amsterdam
+31 (0)20.7371742

WABO

opdrachtgever
Lister Development
BV

werk
Koffiefabriek

fase
DO

datum
28-09-2023

schaal
1:50

formaat
A2




getekend
mbr, bth

gecontroleerd

gewijzigd

- 32.30.02
binnendeur, opdek
- stalen kozijn
- vv akoestische vulling
- 4-zijdige kierdichting
- Ra > 25dB
cf akoestisch adviseur
- 32.30.01
binnendeur, opdek
- stalen kozijn
- honingraatdeur
- vv spleet onder deur

tekening
woningtype 01

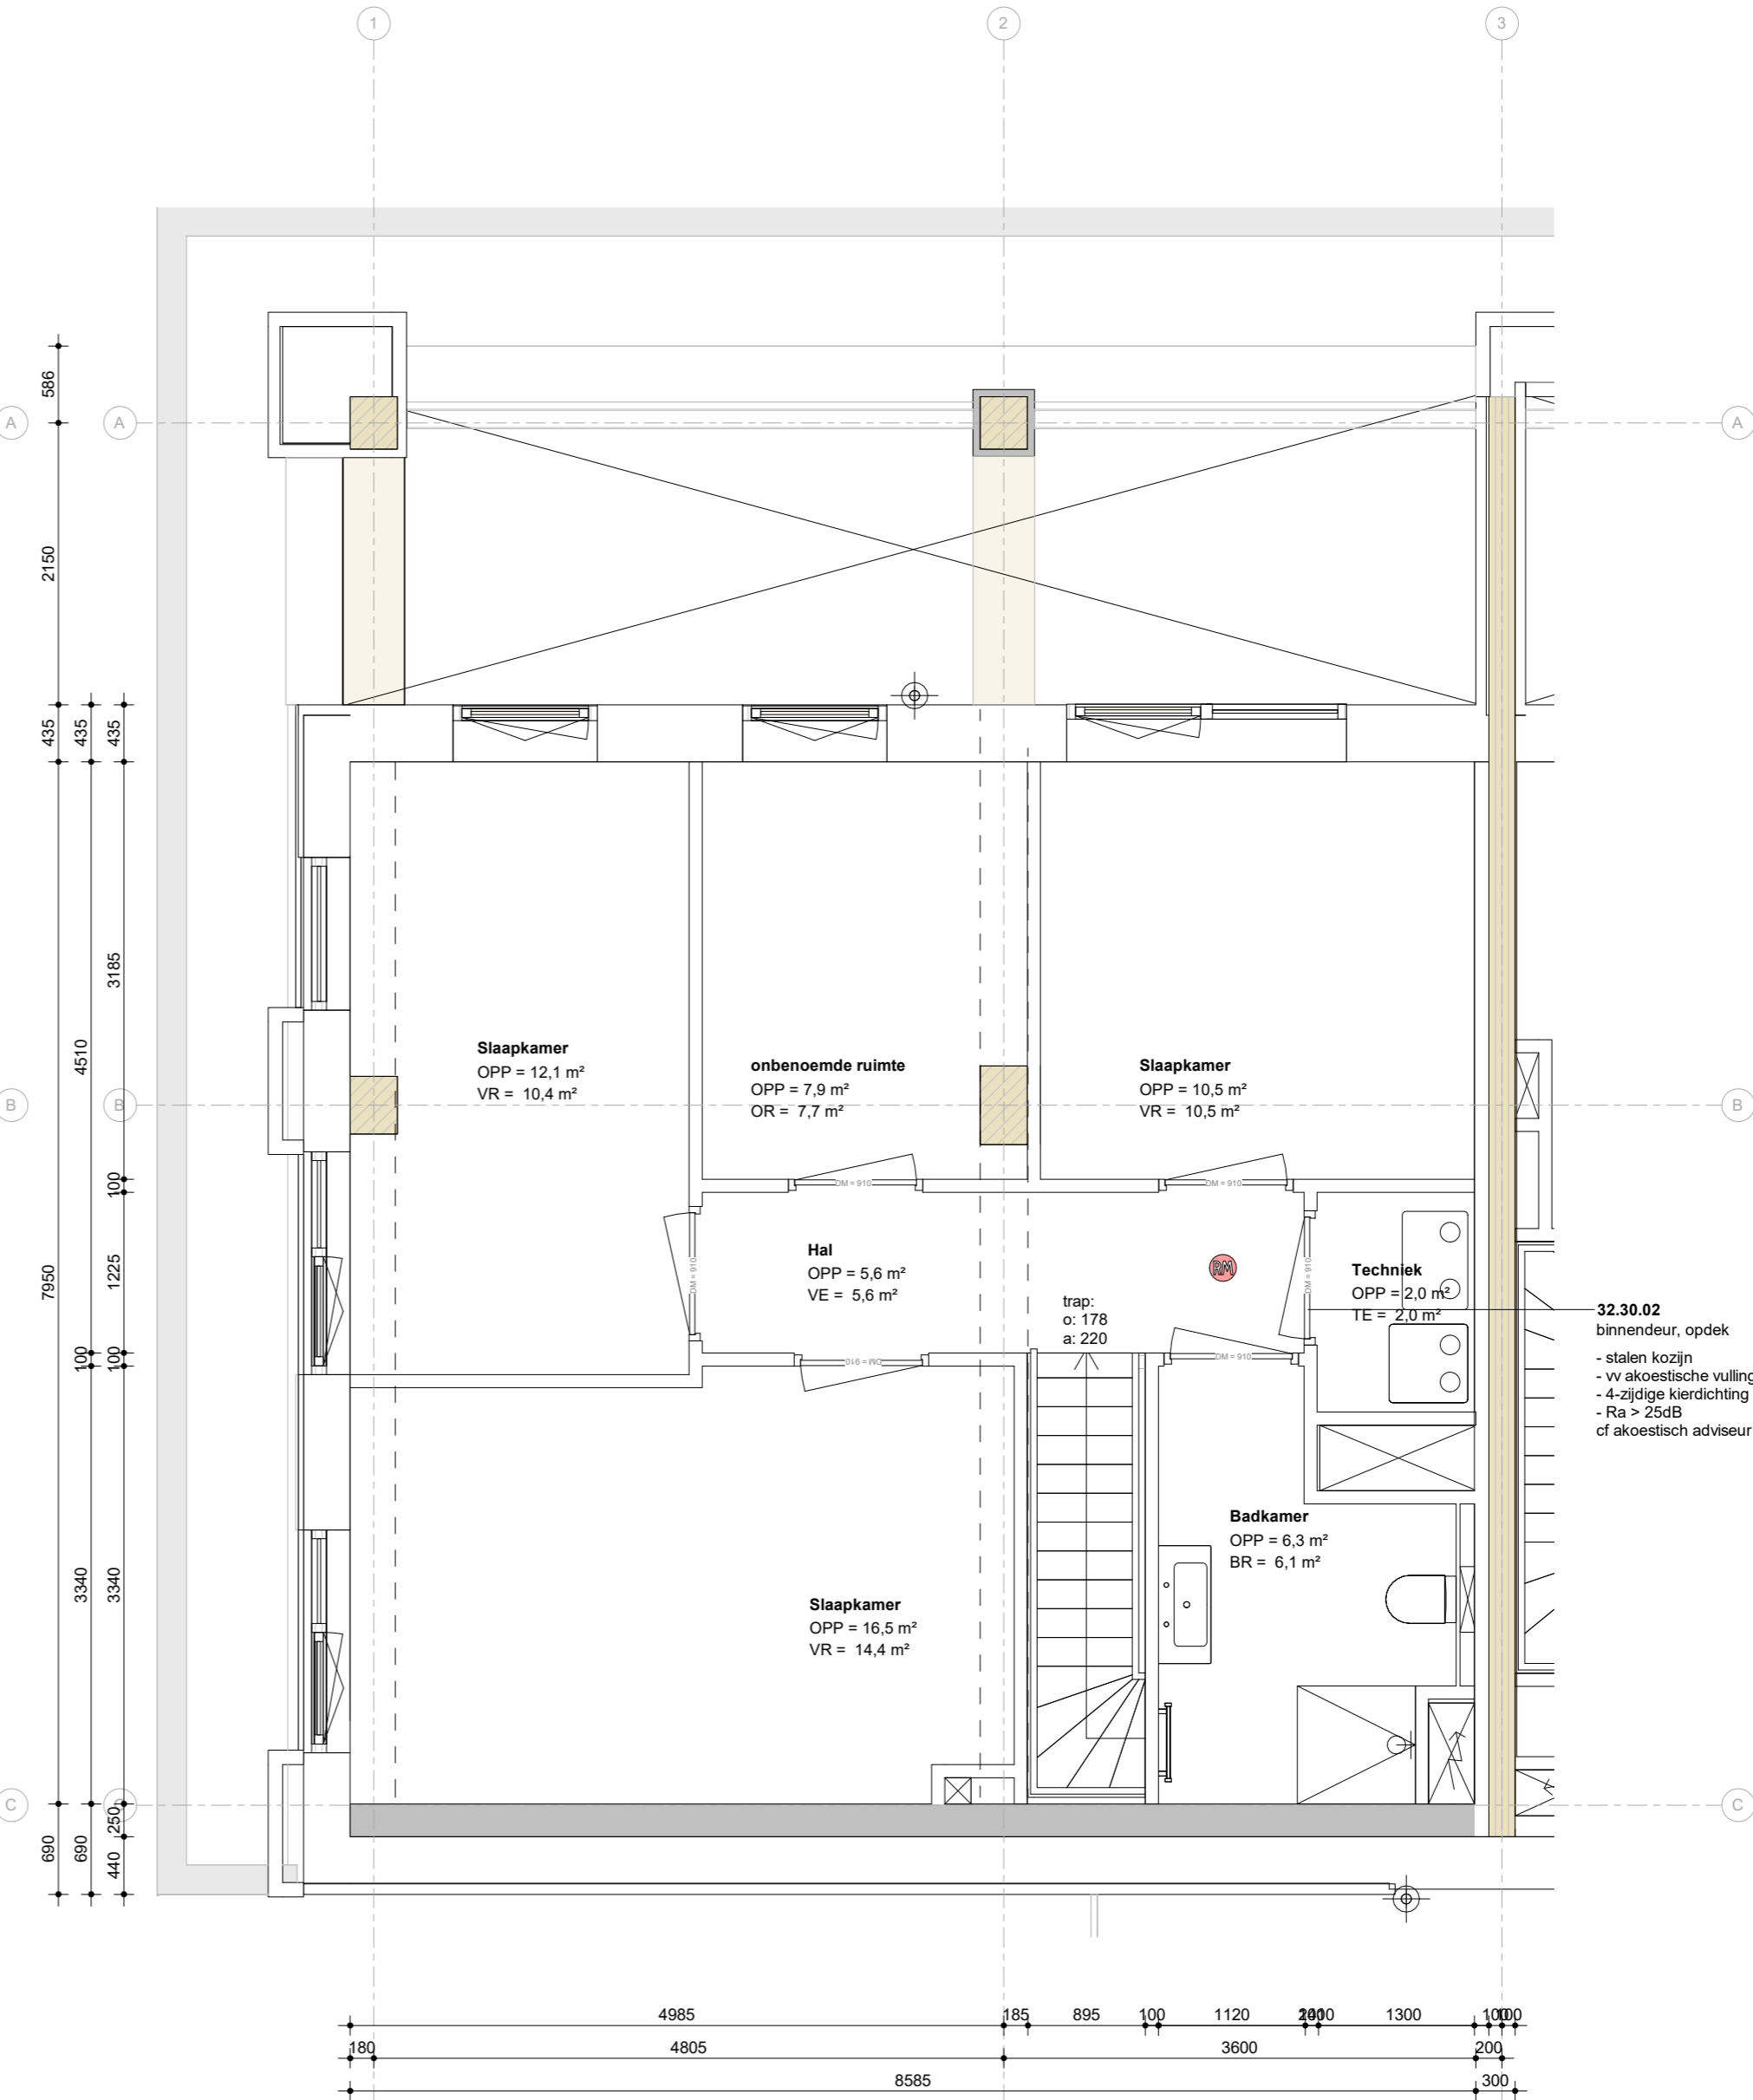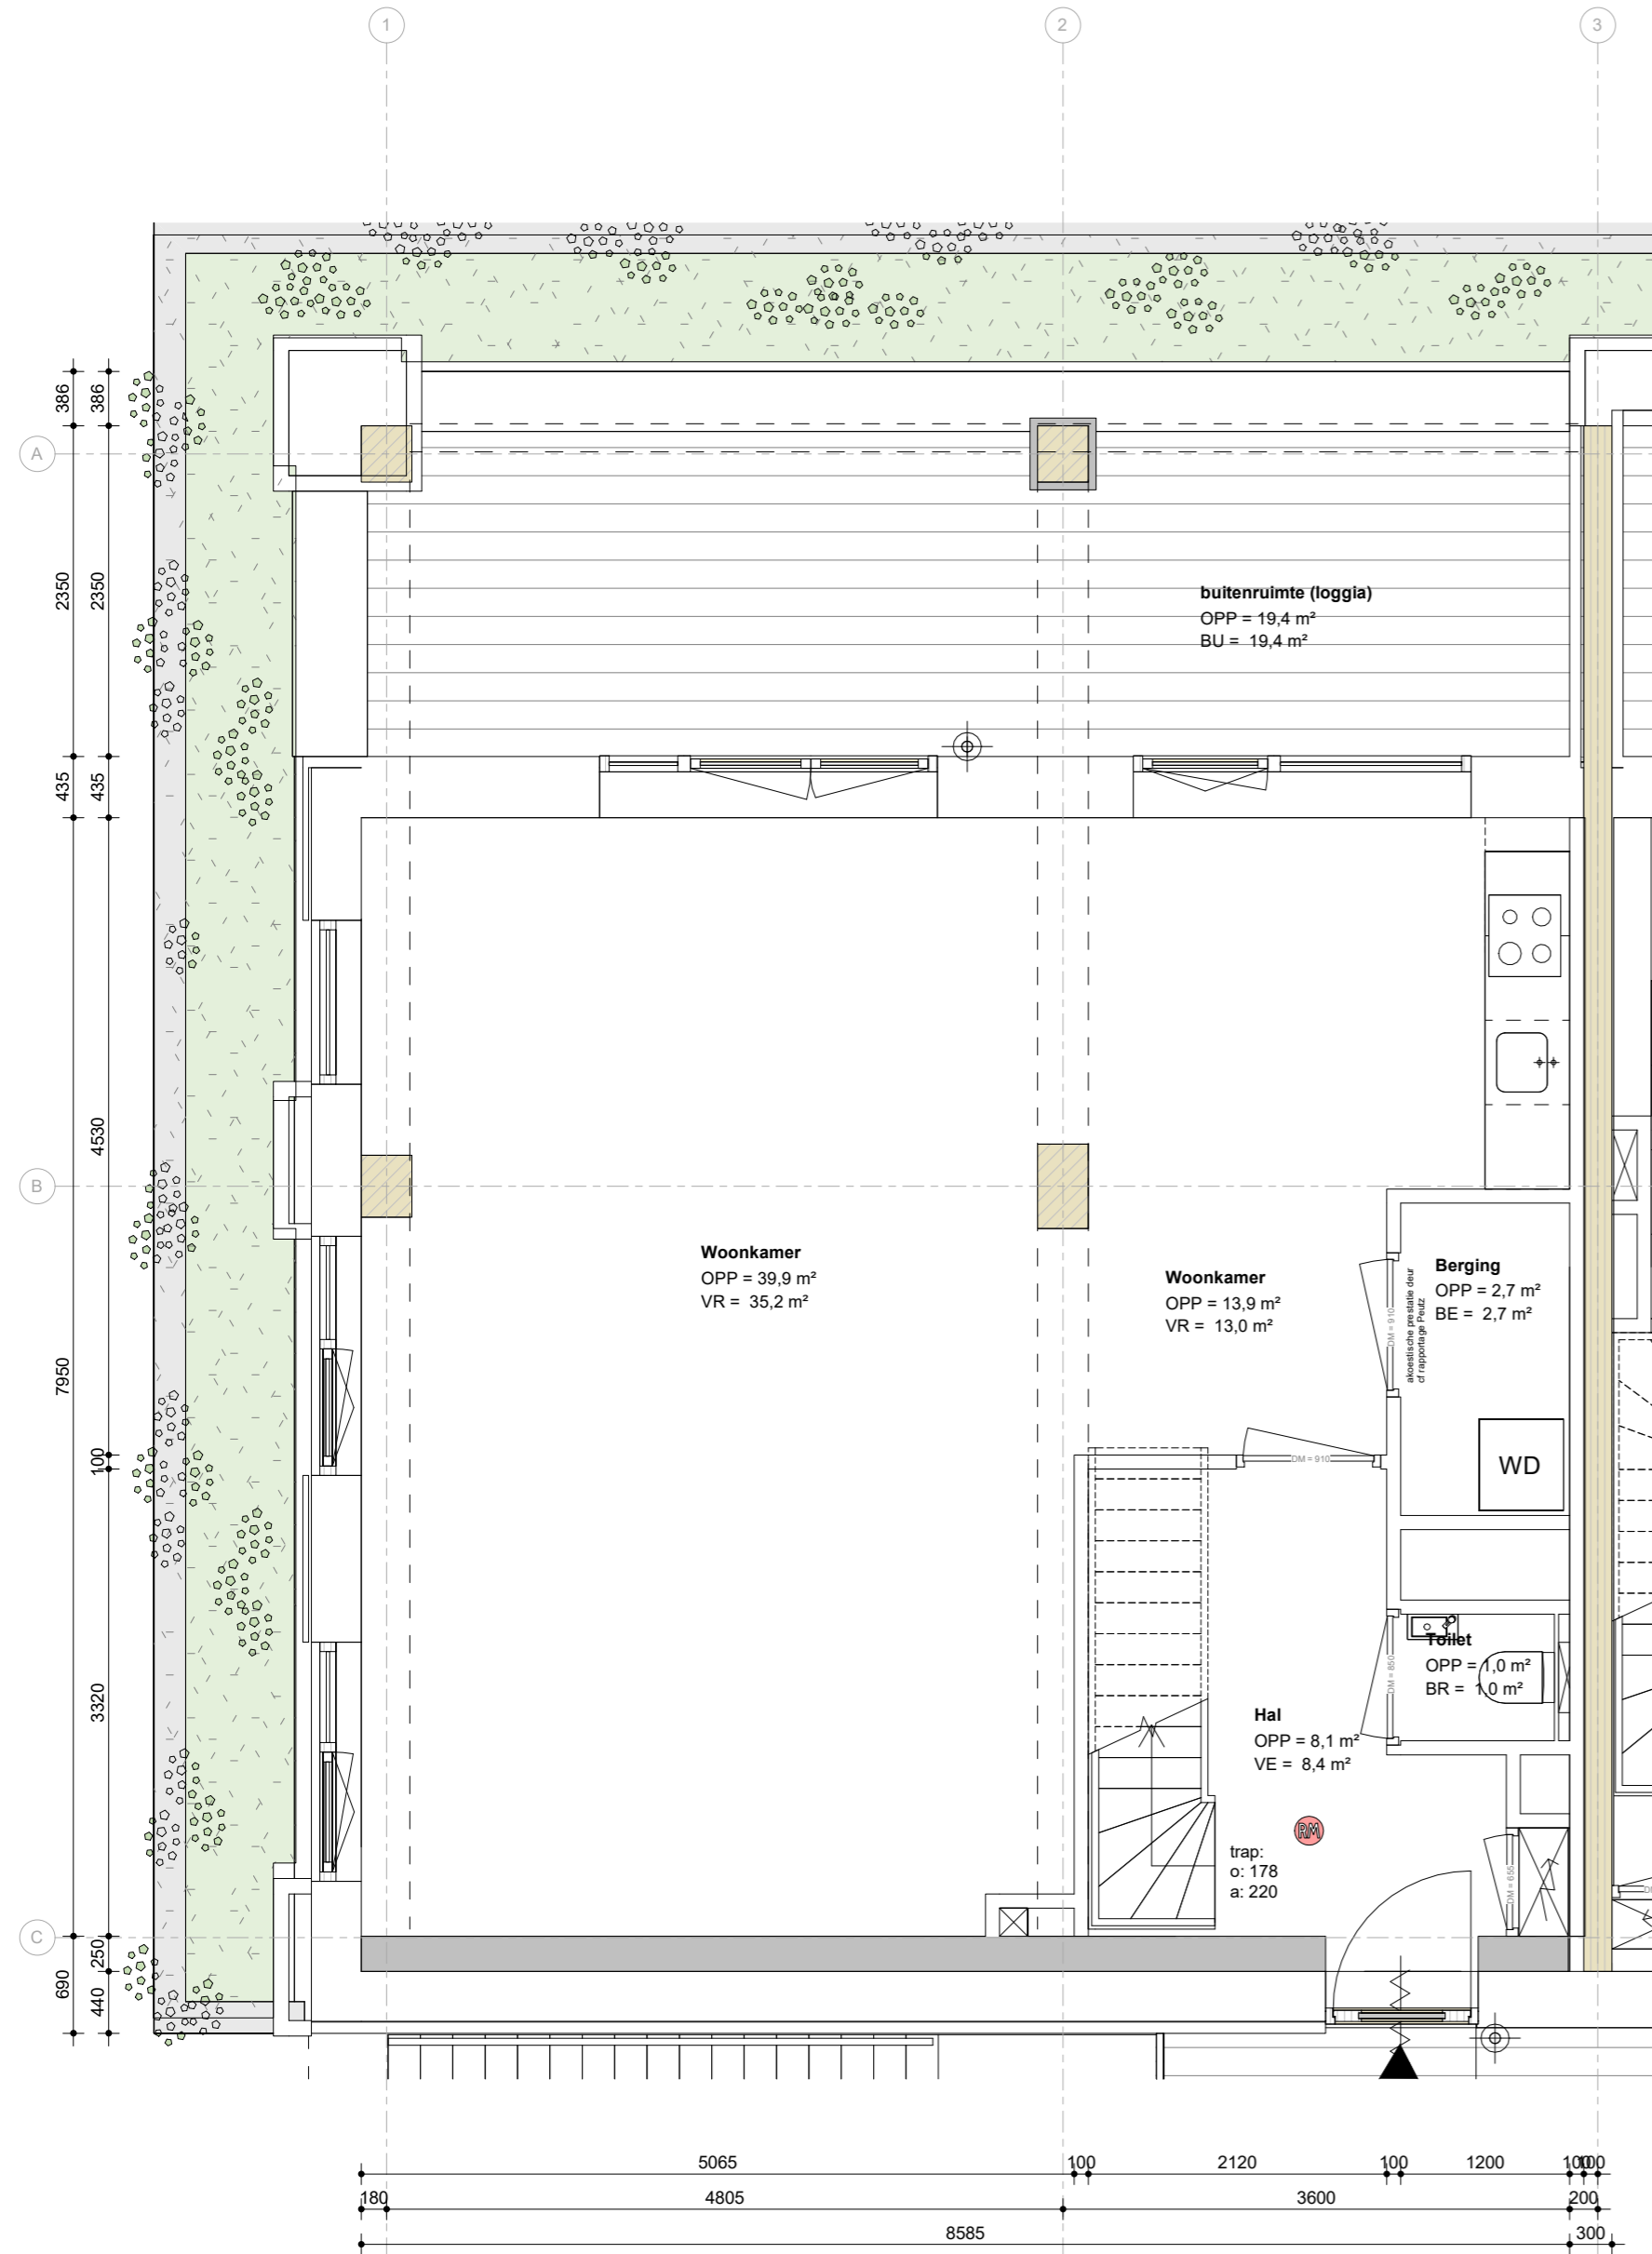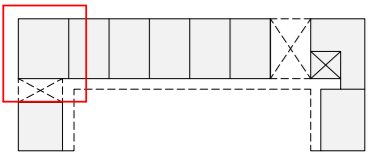

Lister Buildings
Walpoort 10
5211 DK Den Bosch
+31 88 1348 940

MEESVISSE
Paul van Vlissingenstraat 2d
1096BK Amsterdam
+31 (0)20.7371742

WABO

opdrachtgever
Lister Development
BV

werk
Koffiefabriek

fase
DO

datum
28-09-2023

schaal
1:50




formaat
A2

getekend
mbr, bth

gecontroleerd

gewijzigd

tekening
woningtype 02

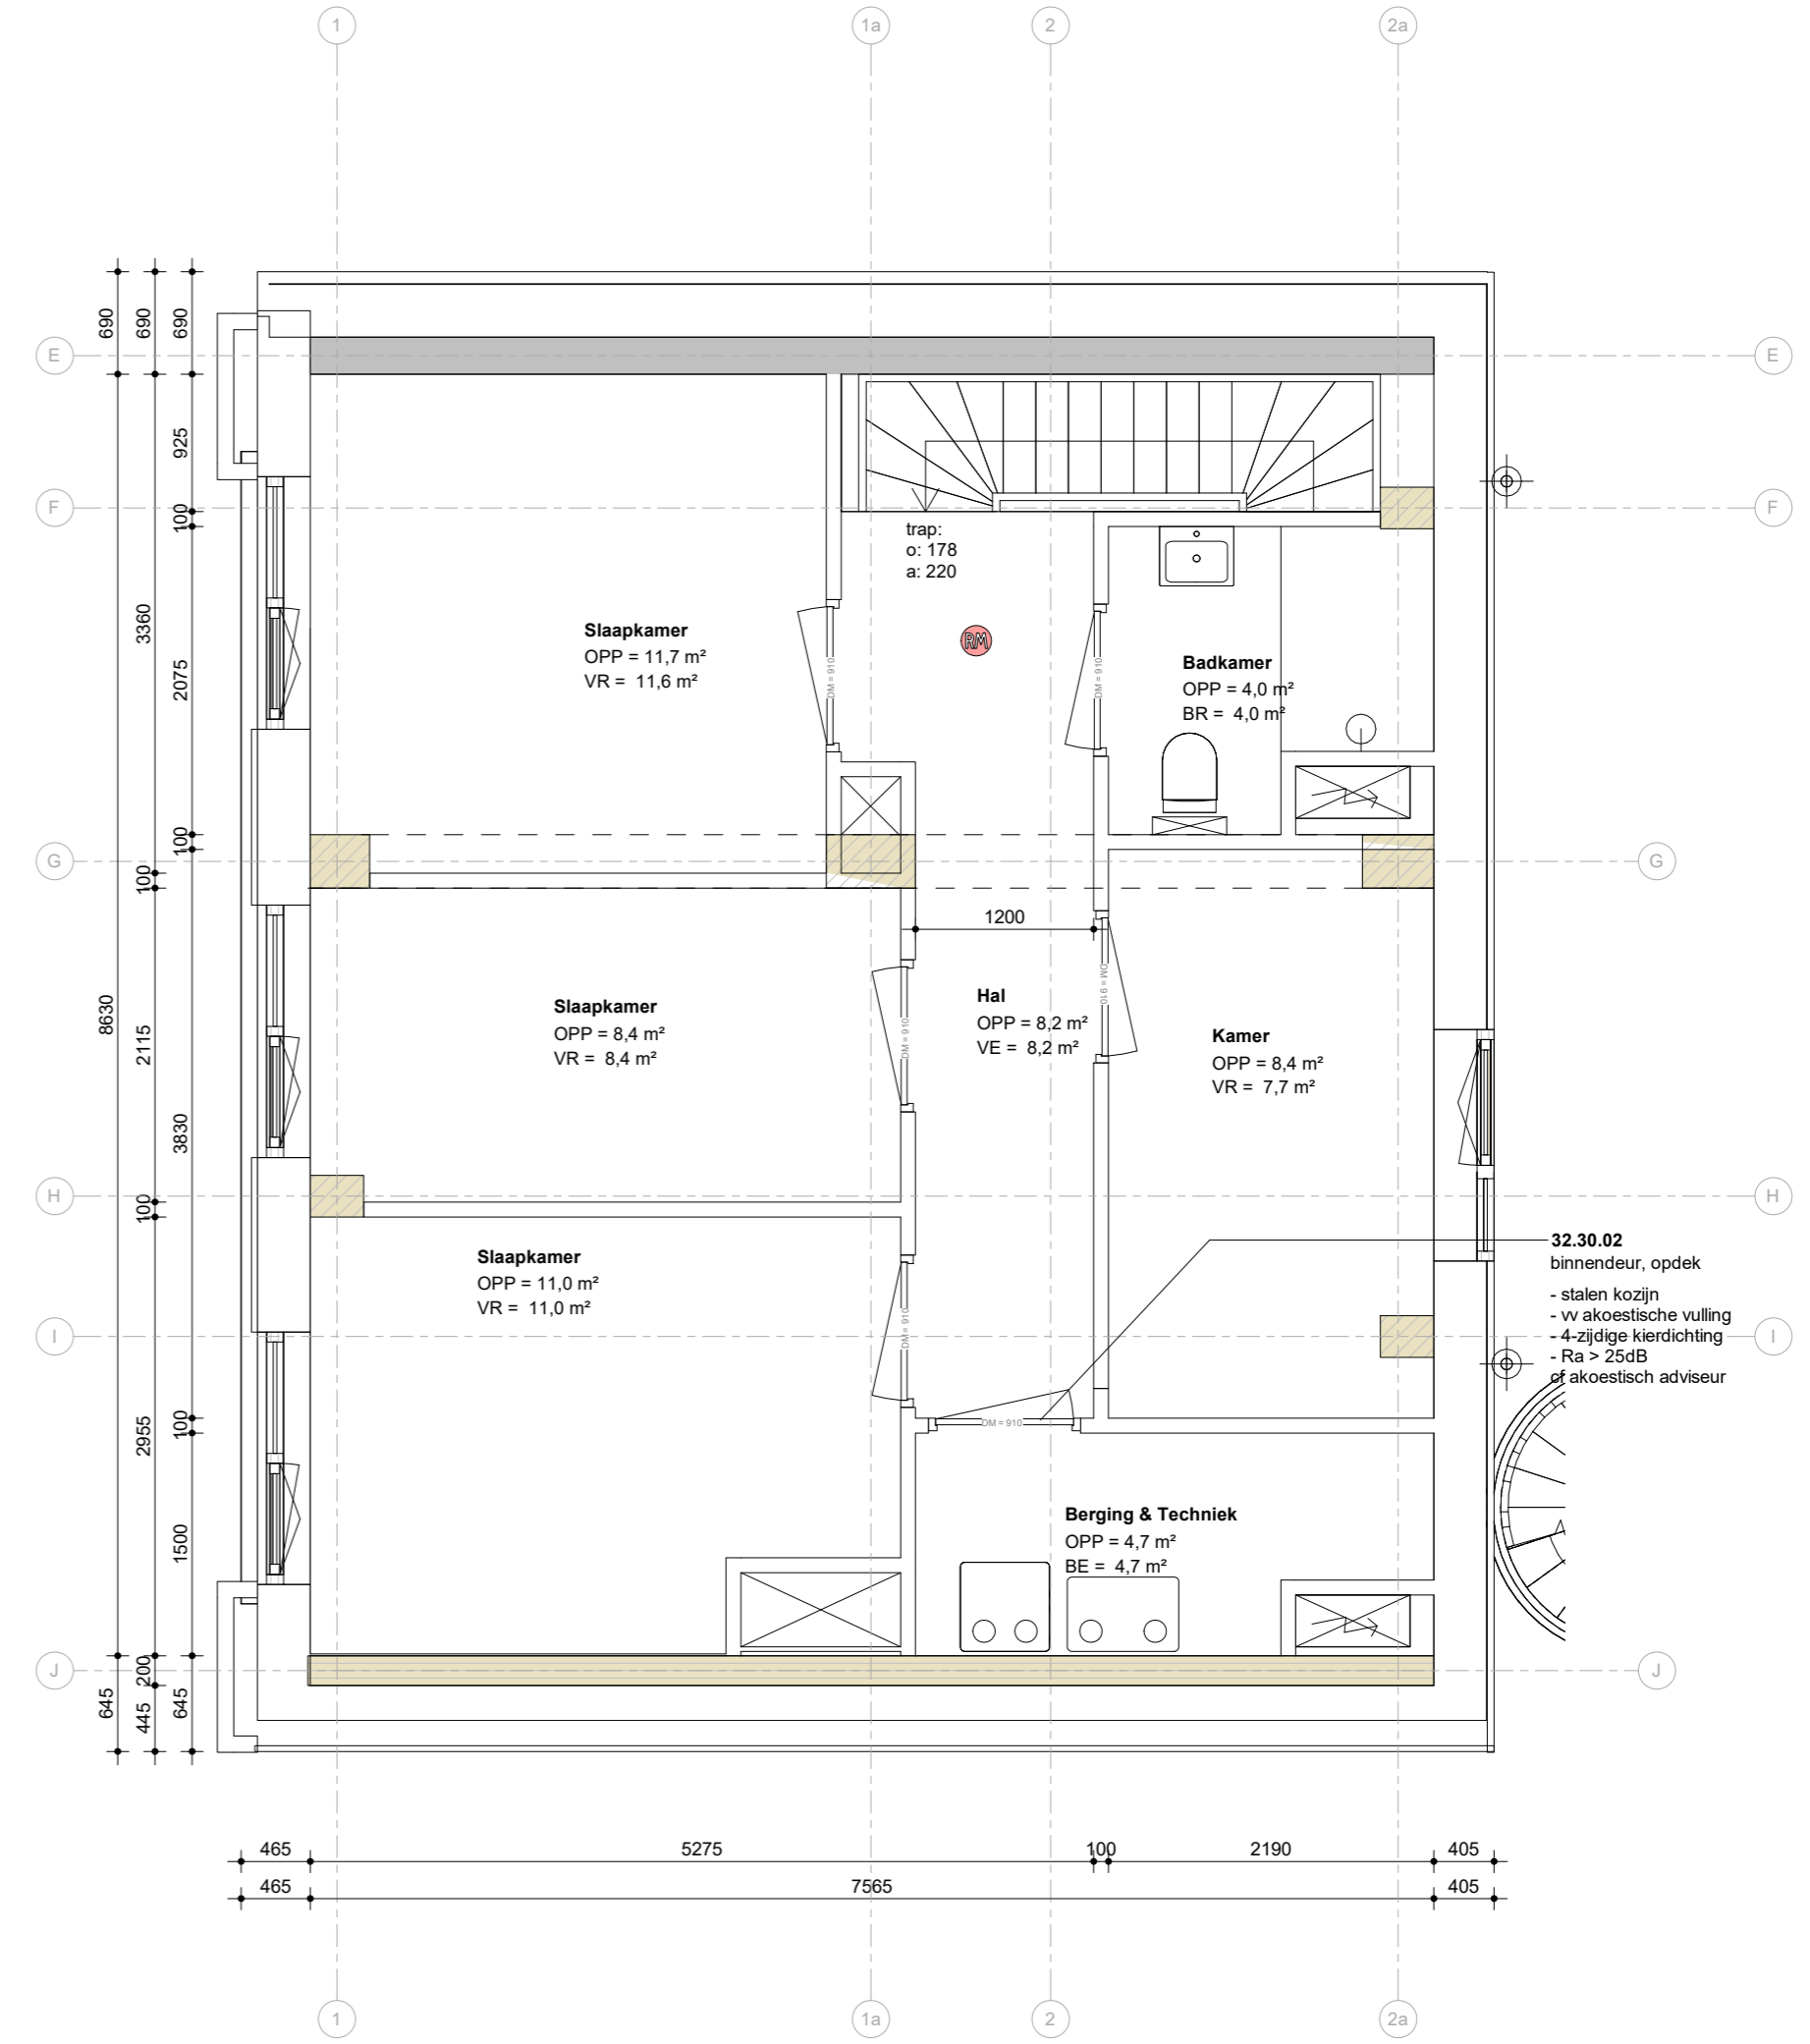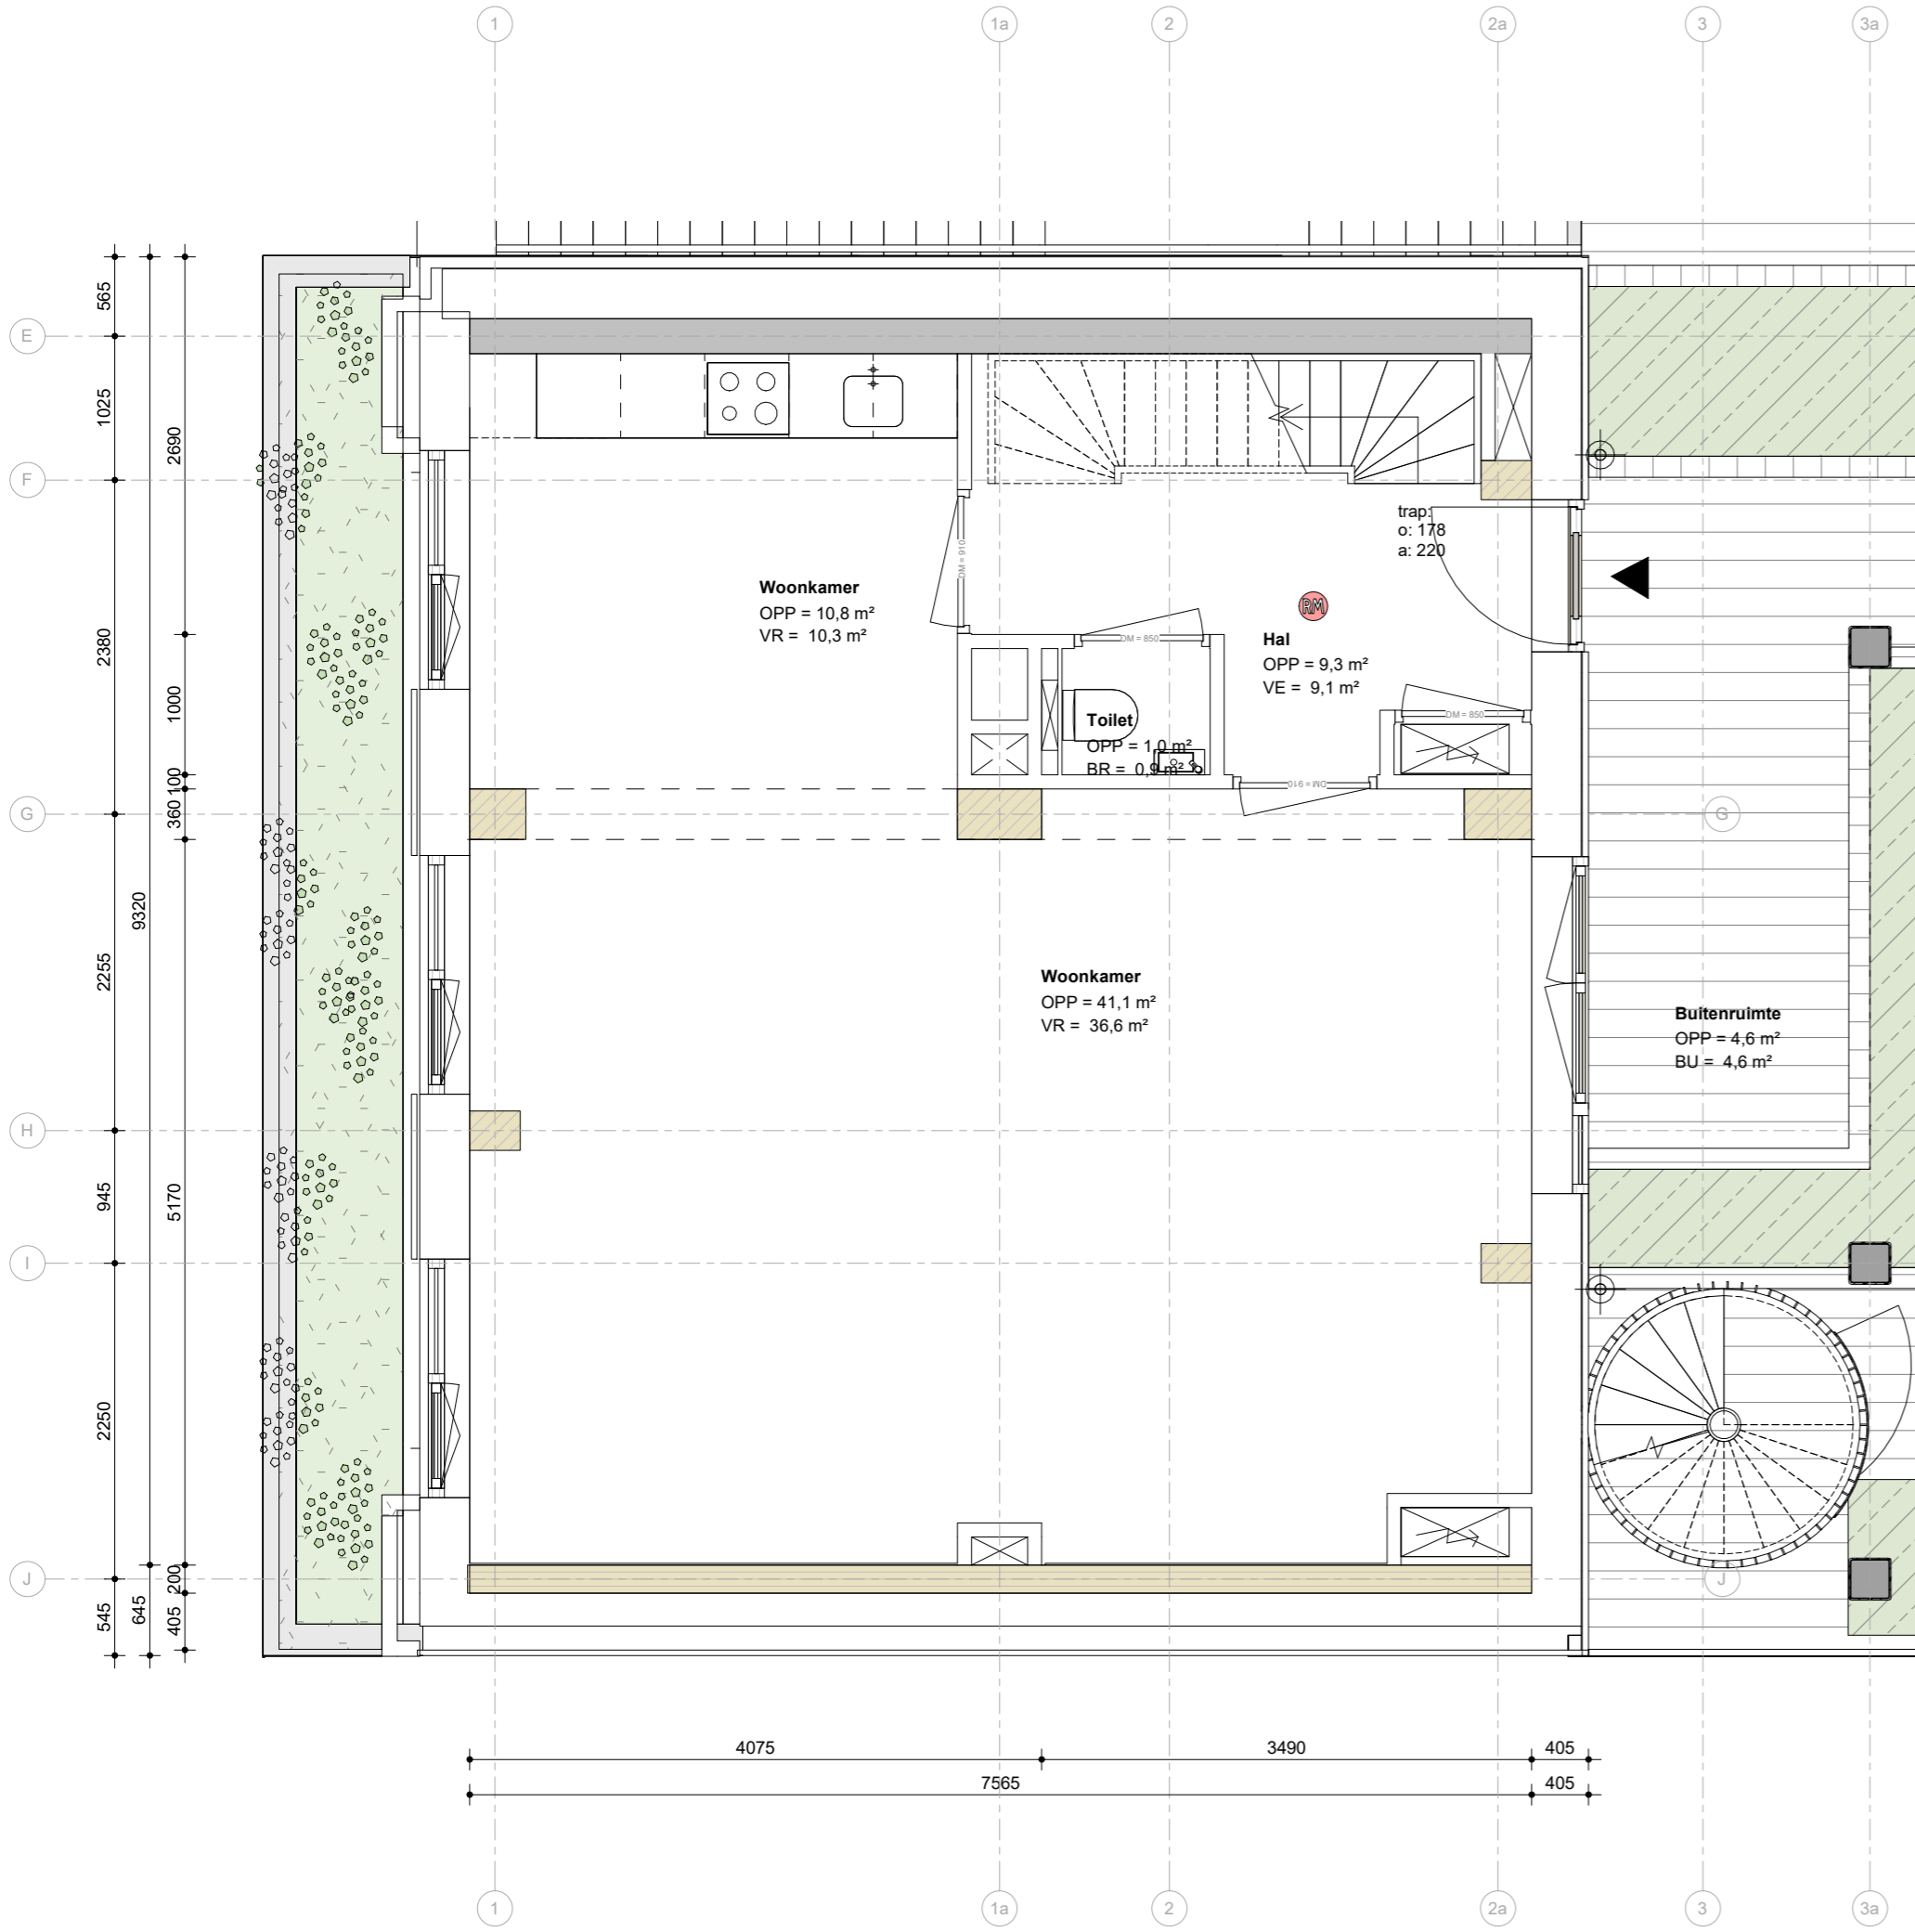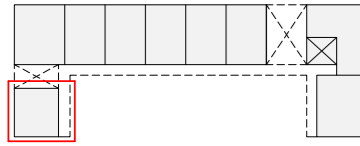

Lister Buildings

Walpoort 10
5211 DK Den Bosch
+31 88 1348 940

MEESVISSE

Paul van Vlissingenstraat 2d
1096BK Amsterdam
+31 (0)20.7371742

WABO

opdrachtgever
Lister Development
BV

werk
Koffiefabriek

fase
DO

datum
28-09-2023



schaal
1:50

formaat
A2

getekend
mbr, bth
gecontroleerd

gewijzigd

tekening
woningtype 03

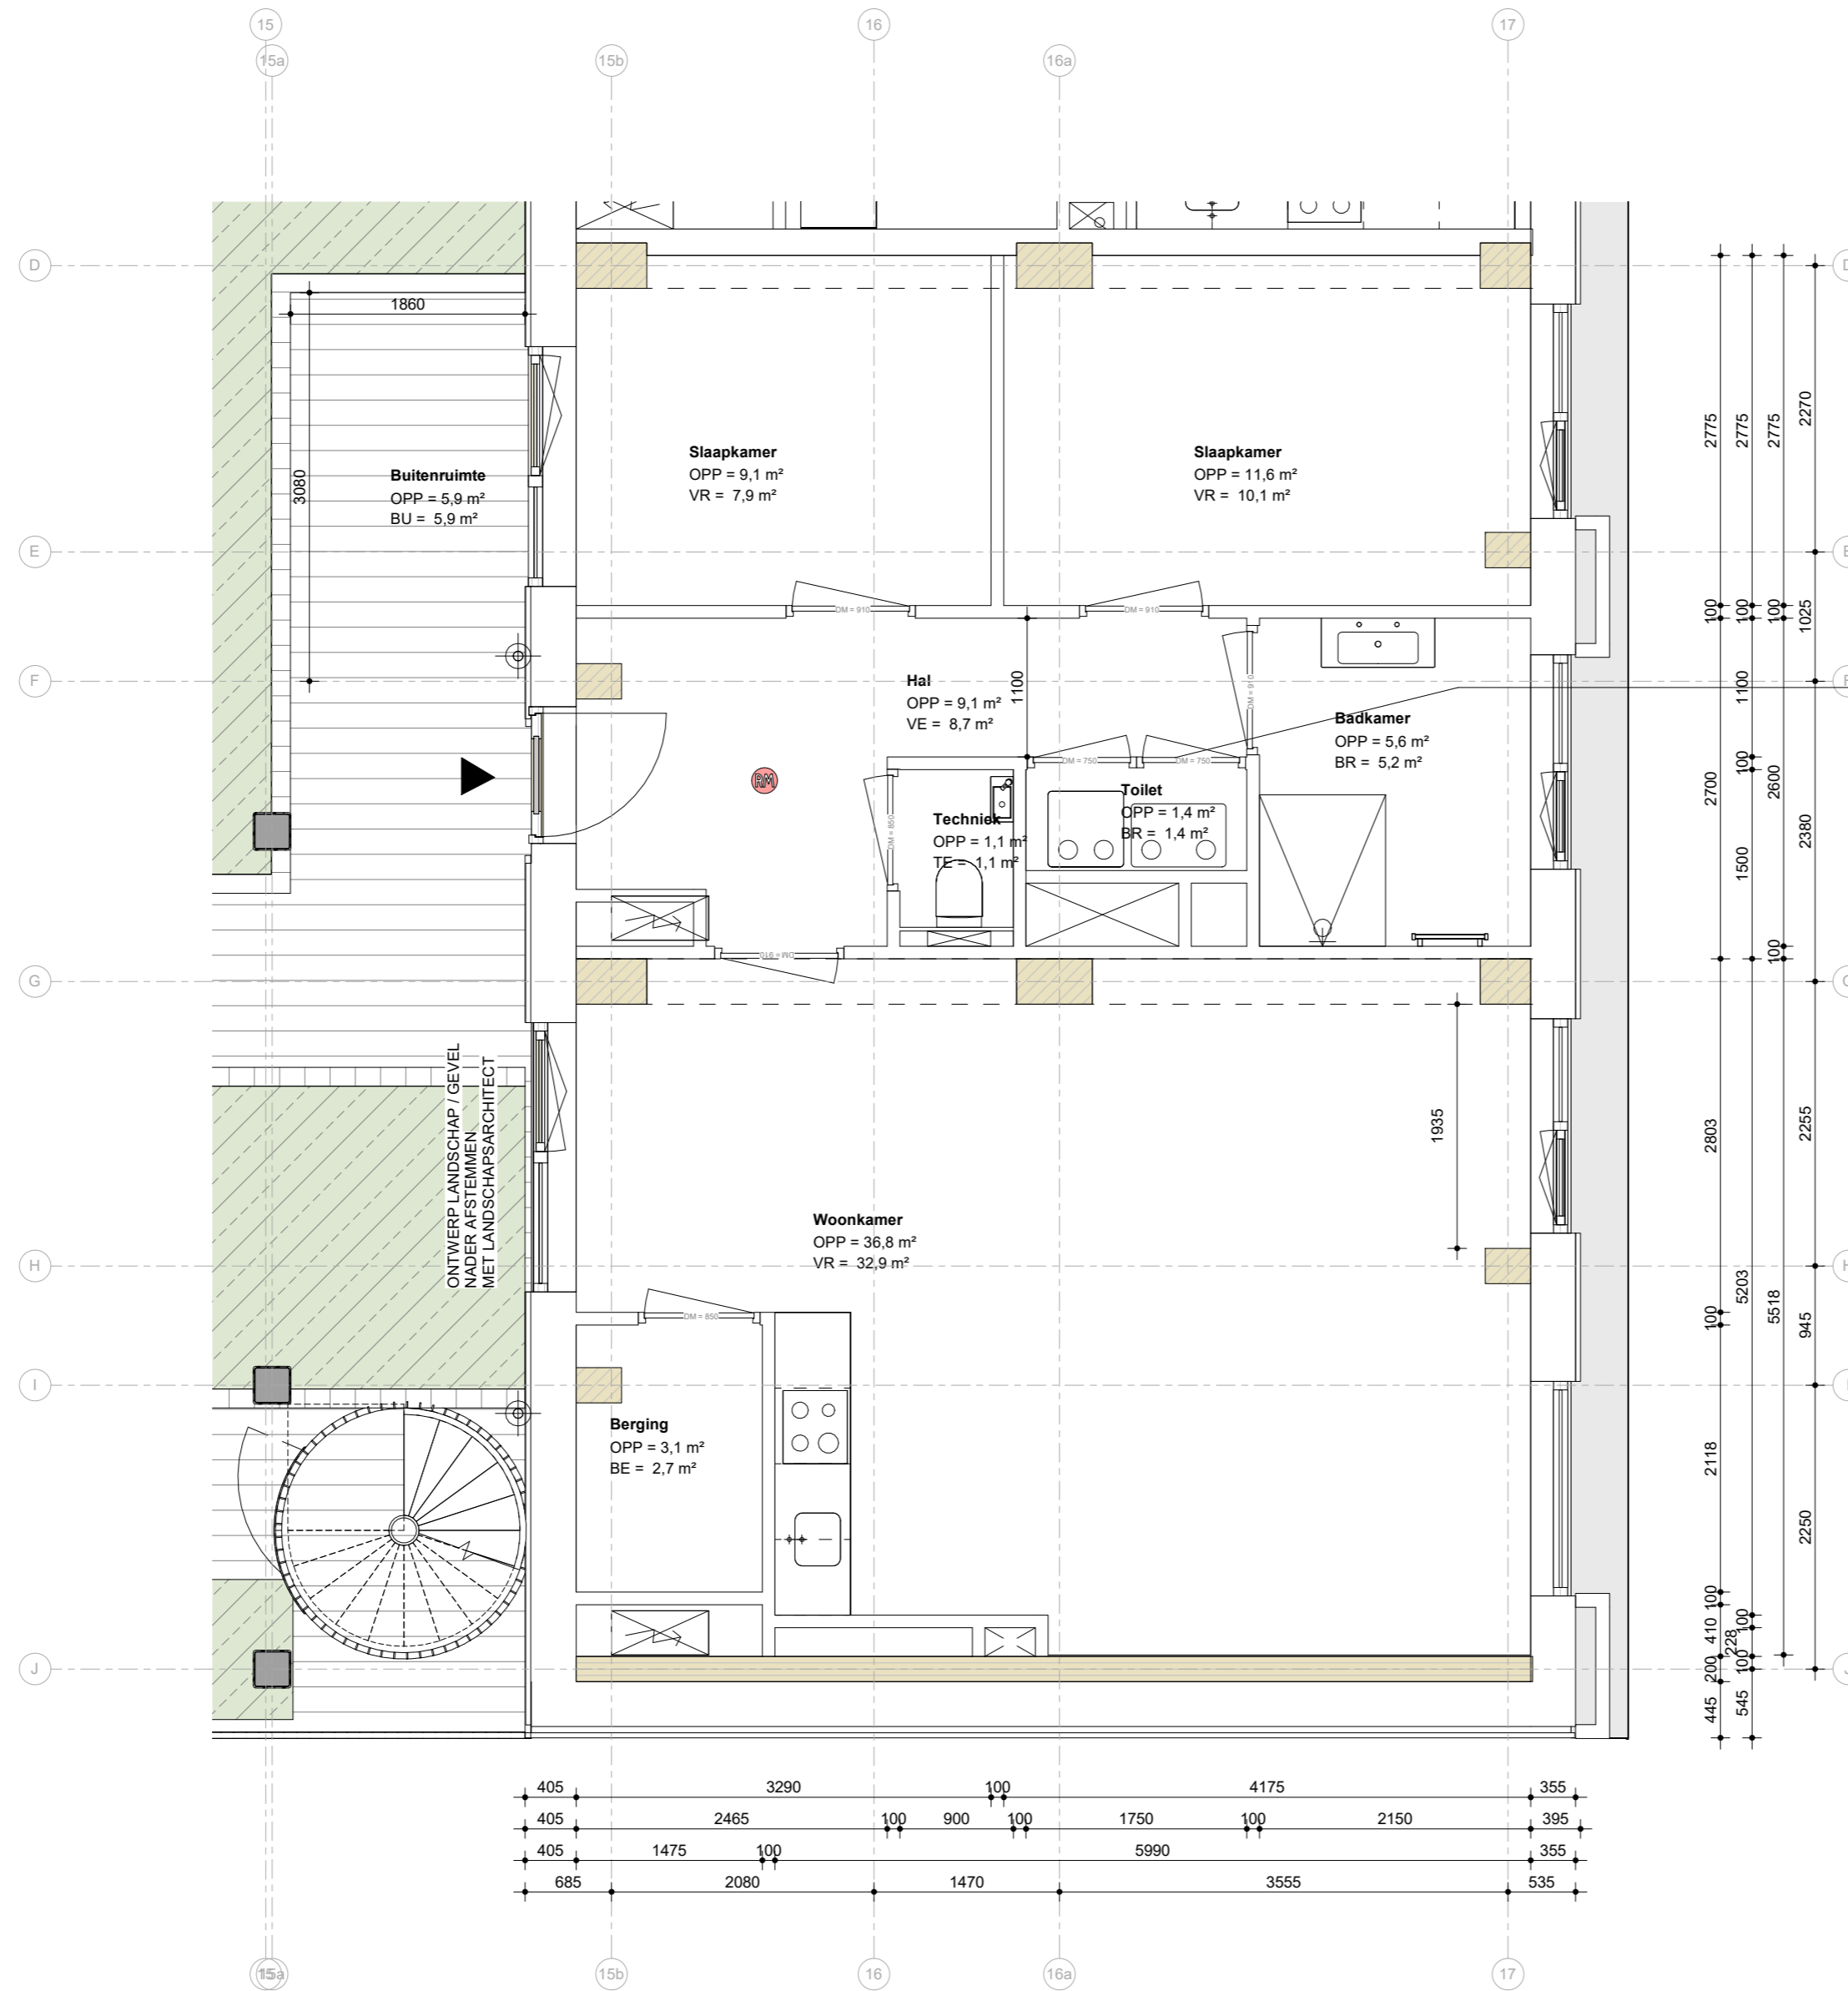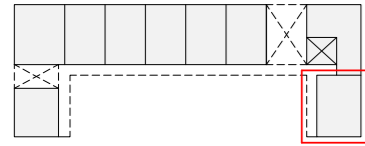

Lister Buildings

Walpoort 10
5211 DK Den Bosch
+31 88 1348 940



MEESVISSER

Paul van Vlissingenstraat 2d
1096BK Amsterdam
+31 (0)20.7371742

WABO

opdrachtgever
Lister Development
BV

werk
Koffiefabriek

fase
DO

datum
28-09-2023


schaal
1:50

formaat
A2


getekend
mbr, bth
gecontroleerd

gewijzigd

tekening
woningtype 04

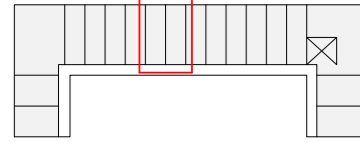

3e verdieping

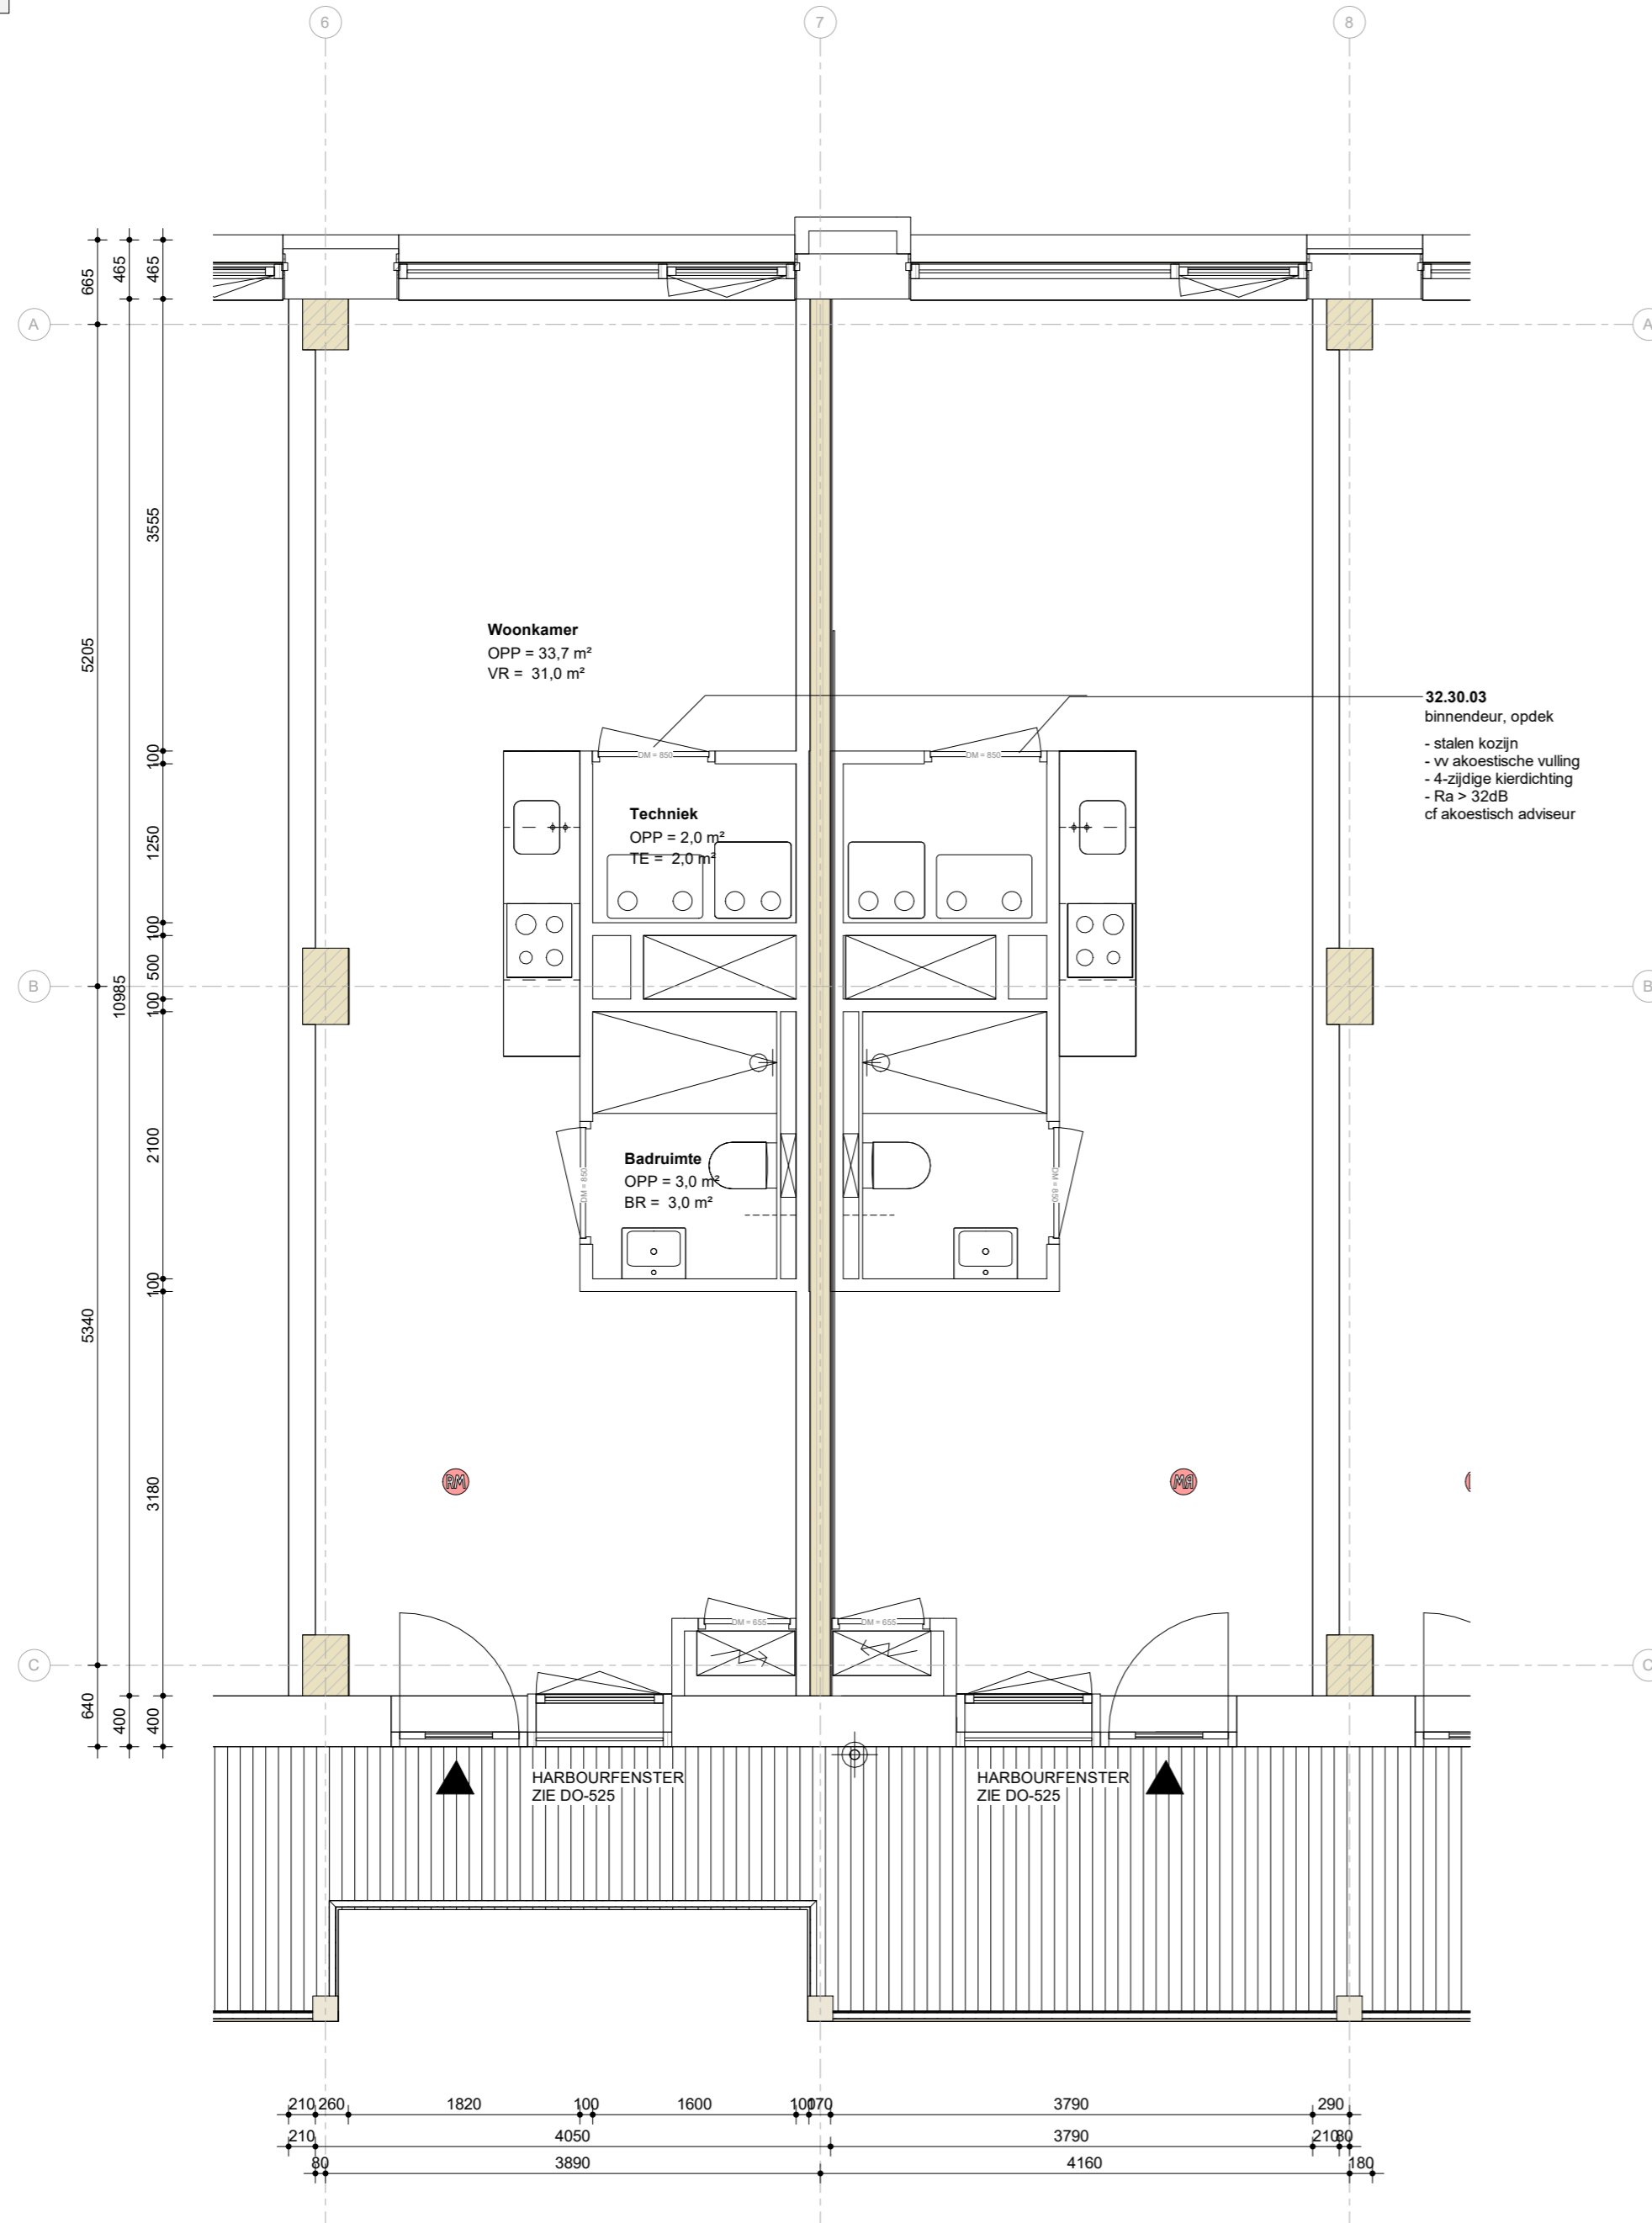

Lister Buildings

Walpoort 10
5211 DK Den Bosch
+31 88 1348 940



MEESVISSER

Paul van Vlissingenstraat 2d
1096BK Amsterdam
+31 (0)20.7371742

WABO

opdrachtgever
Lister Development
BV

werk
Koffiefabriek

fase
DO

datum
28-09-2023

schaal
1:50

formaat
A2

getekend
mbr, bth


gecontroleerd

gewijzigd


tekening
woningtype 05

woningtype 05

**L313
DO-705**

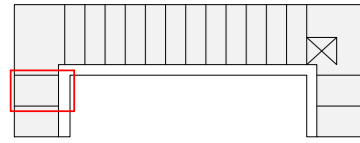

3e verdieping

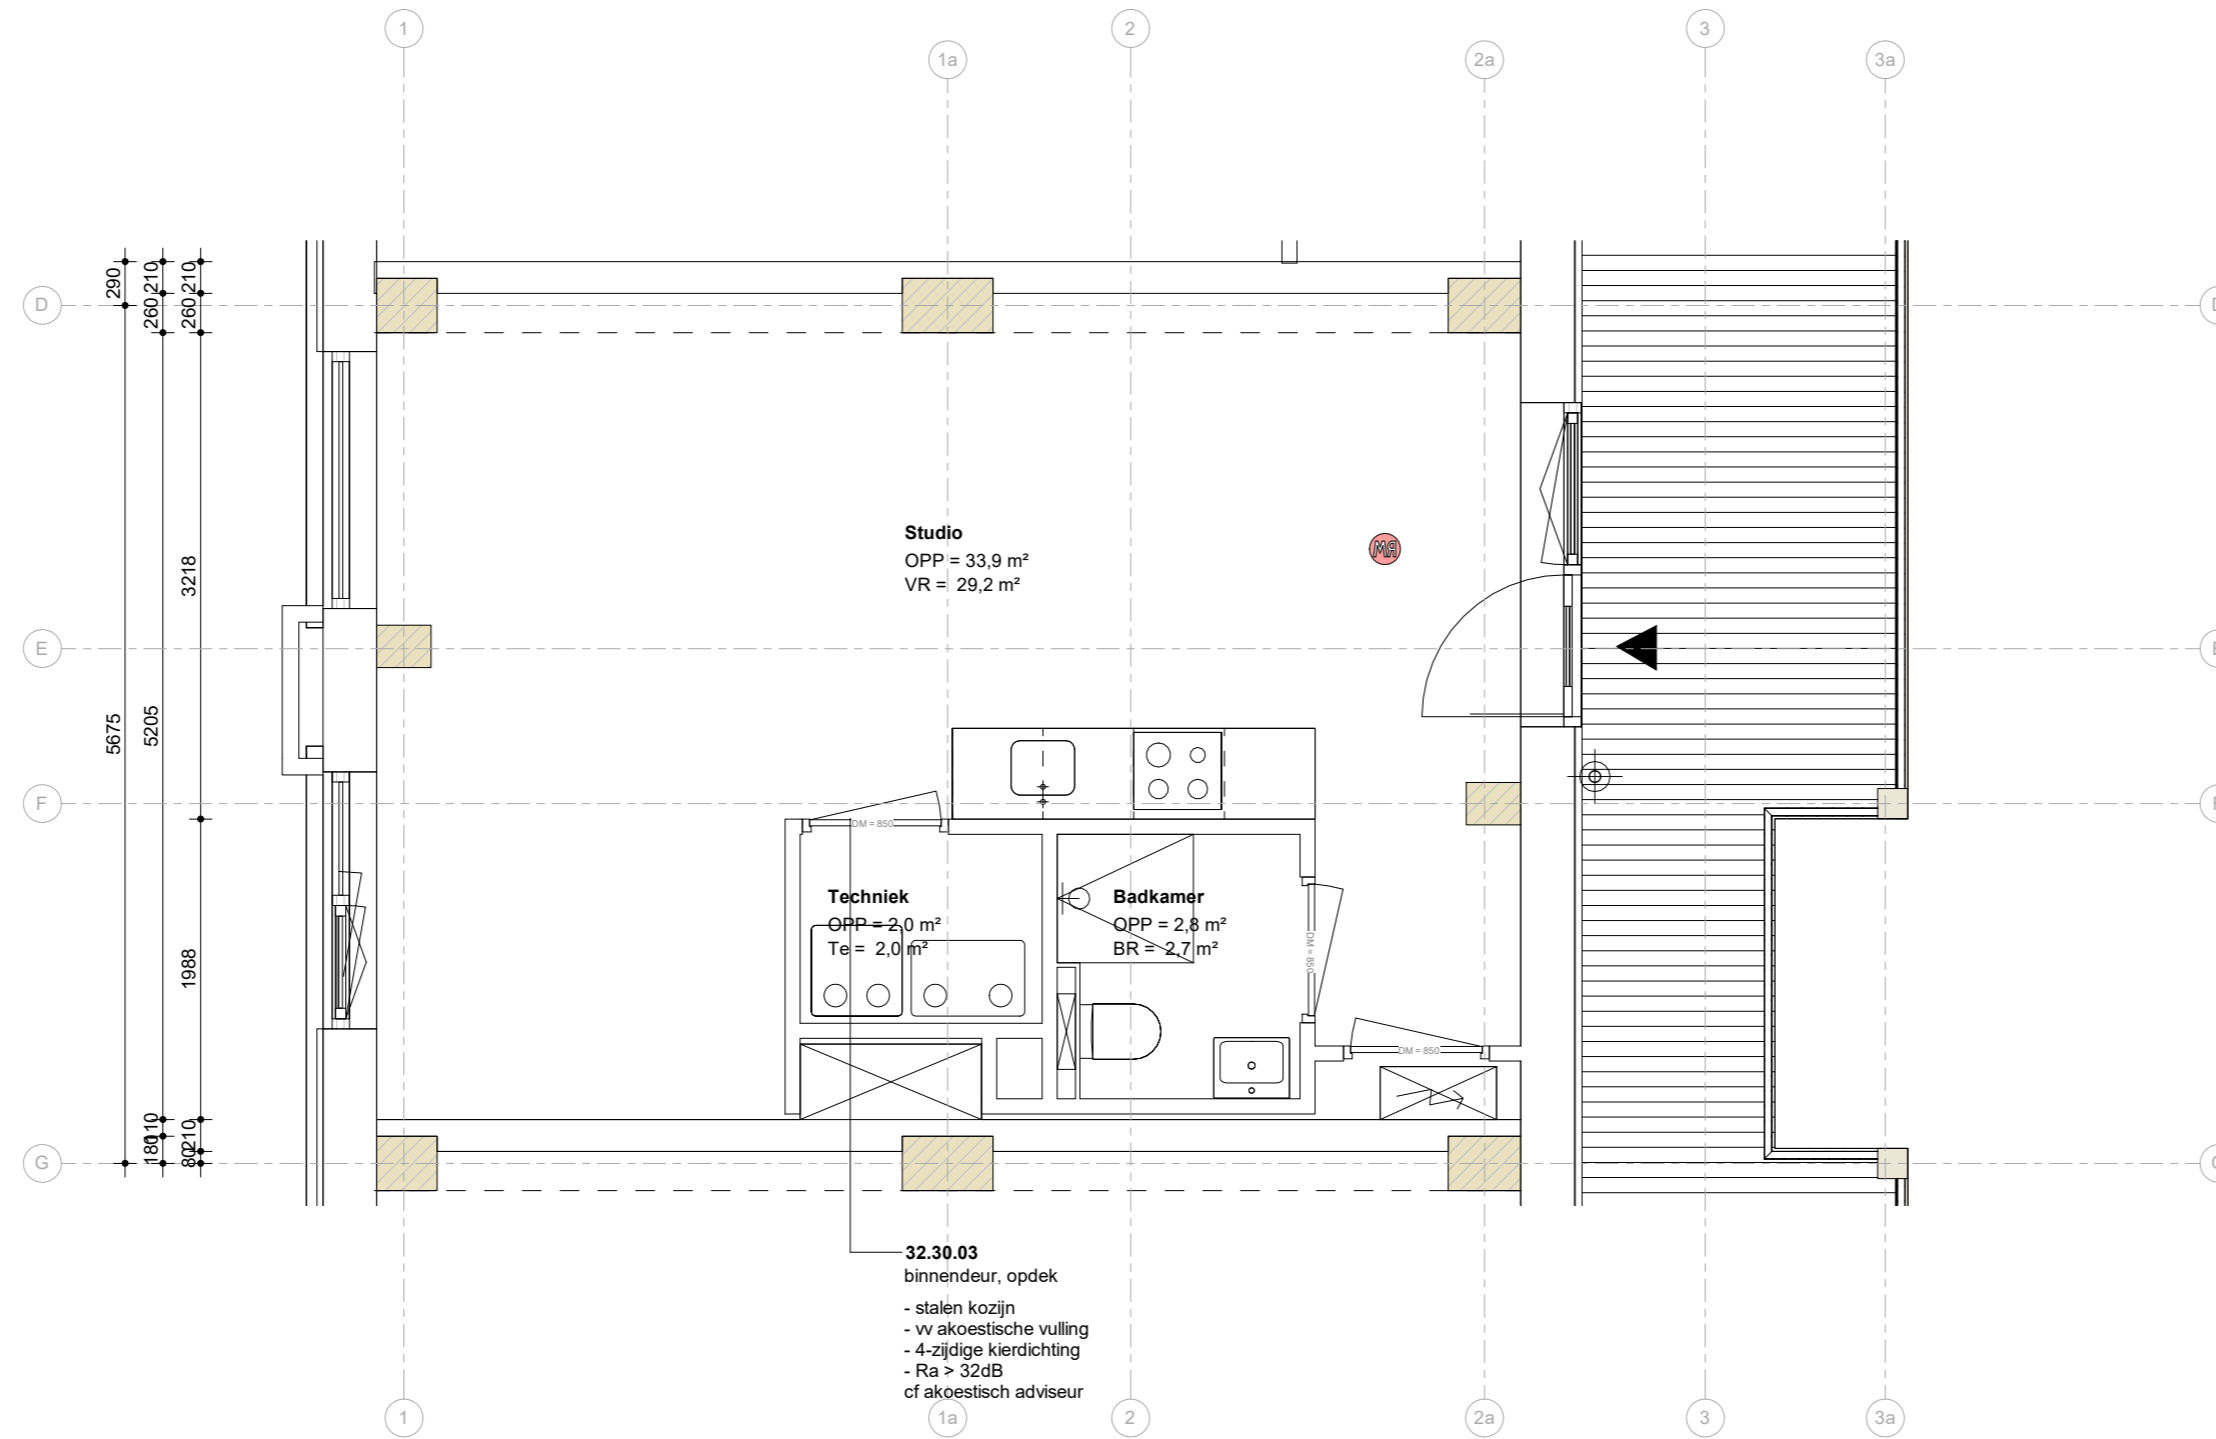

Lister Buildings

Walpoort 10
5211 DK Den Bosch
+31 88 1348 940



MEESVISSER

Paul van Vlissingenstraat 2d
1096BK Amsterdam
+31 (0)20.7371742

WABO

opdrachtgever
Lister Development
BV

werk
Koffiefabriek

fase
DO

datum
28-09-2023

schaal
1:50


formaat
A2

getekend
mbr, bth


gecontroleerd

gewijzigd

tekening
woningtype 06

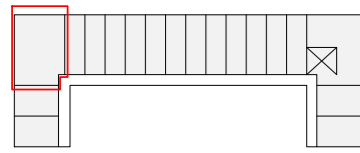

3e verdieping

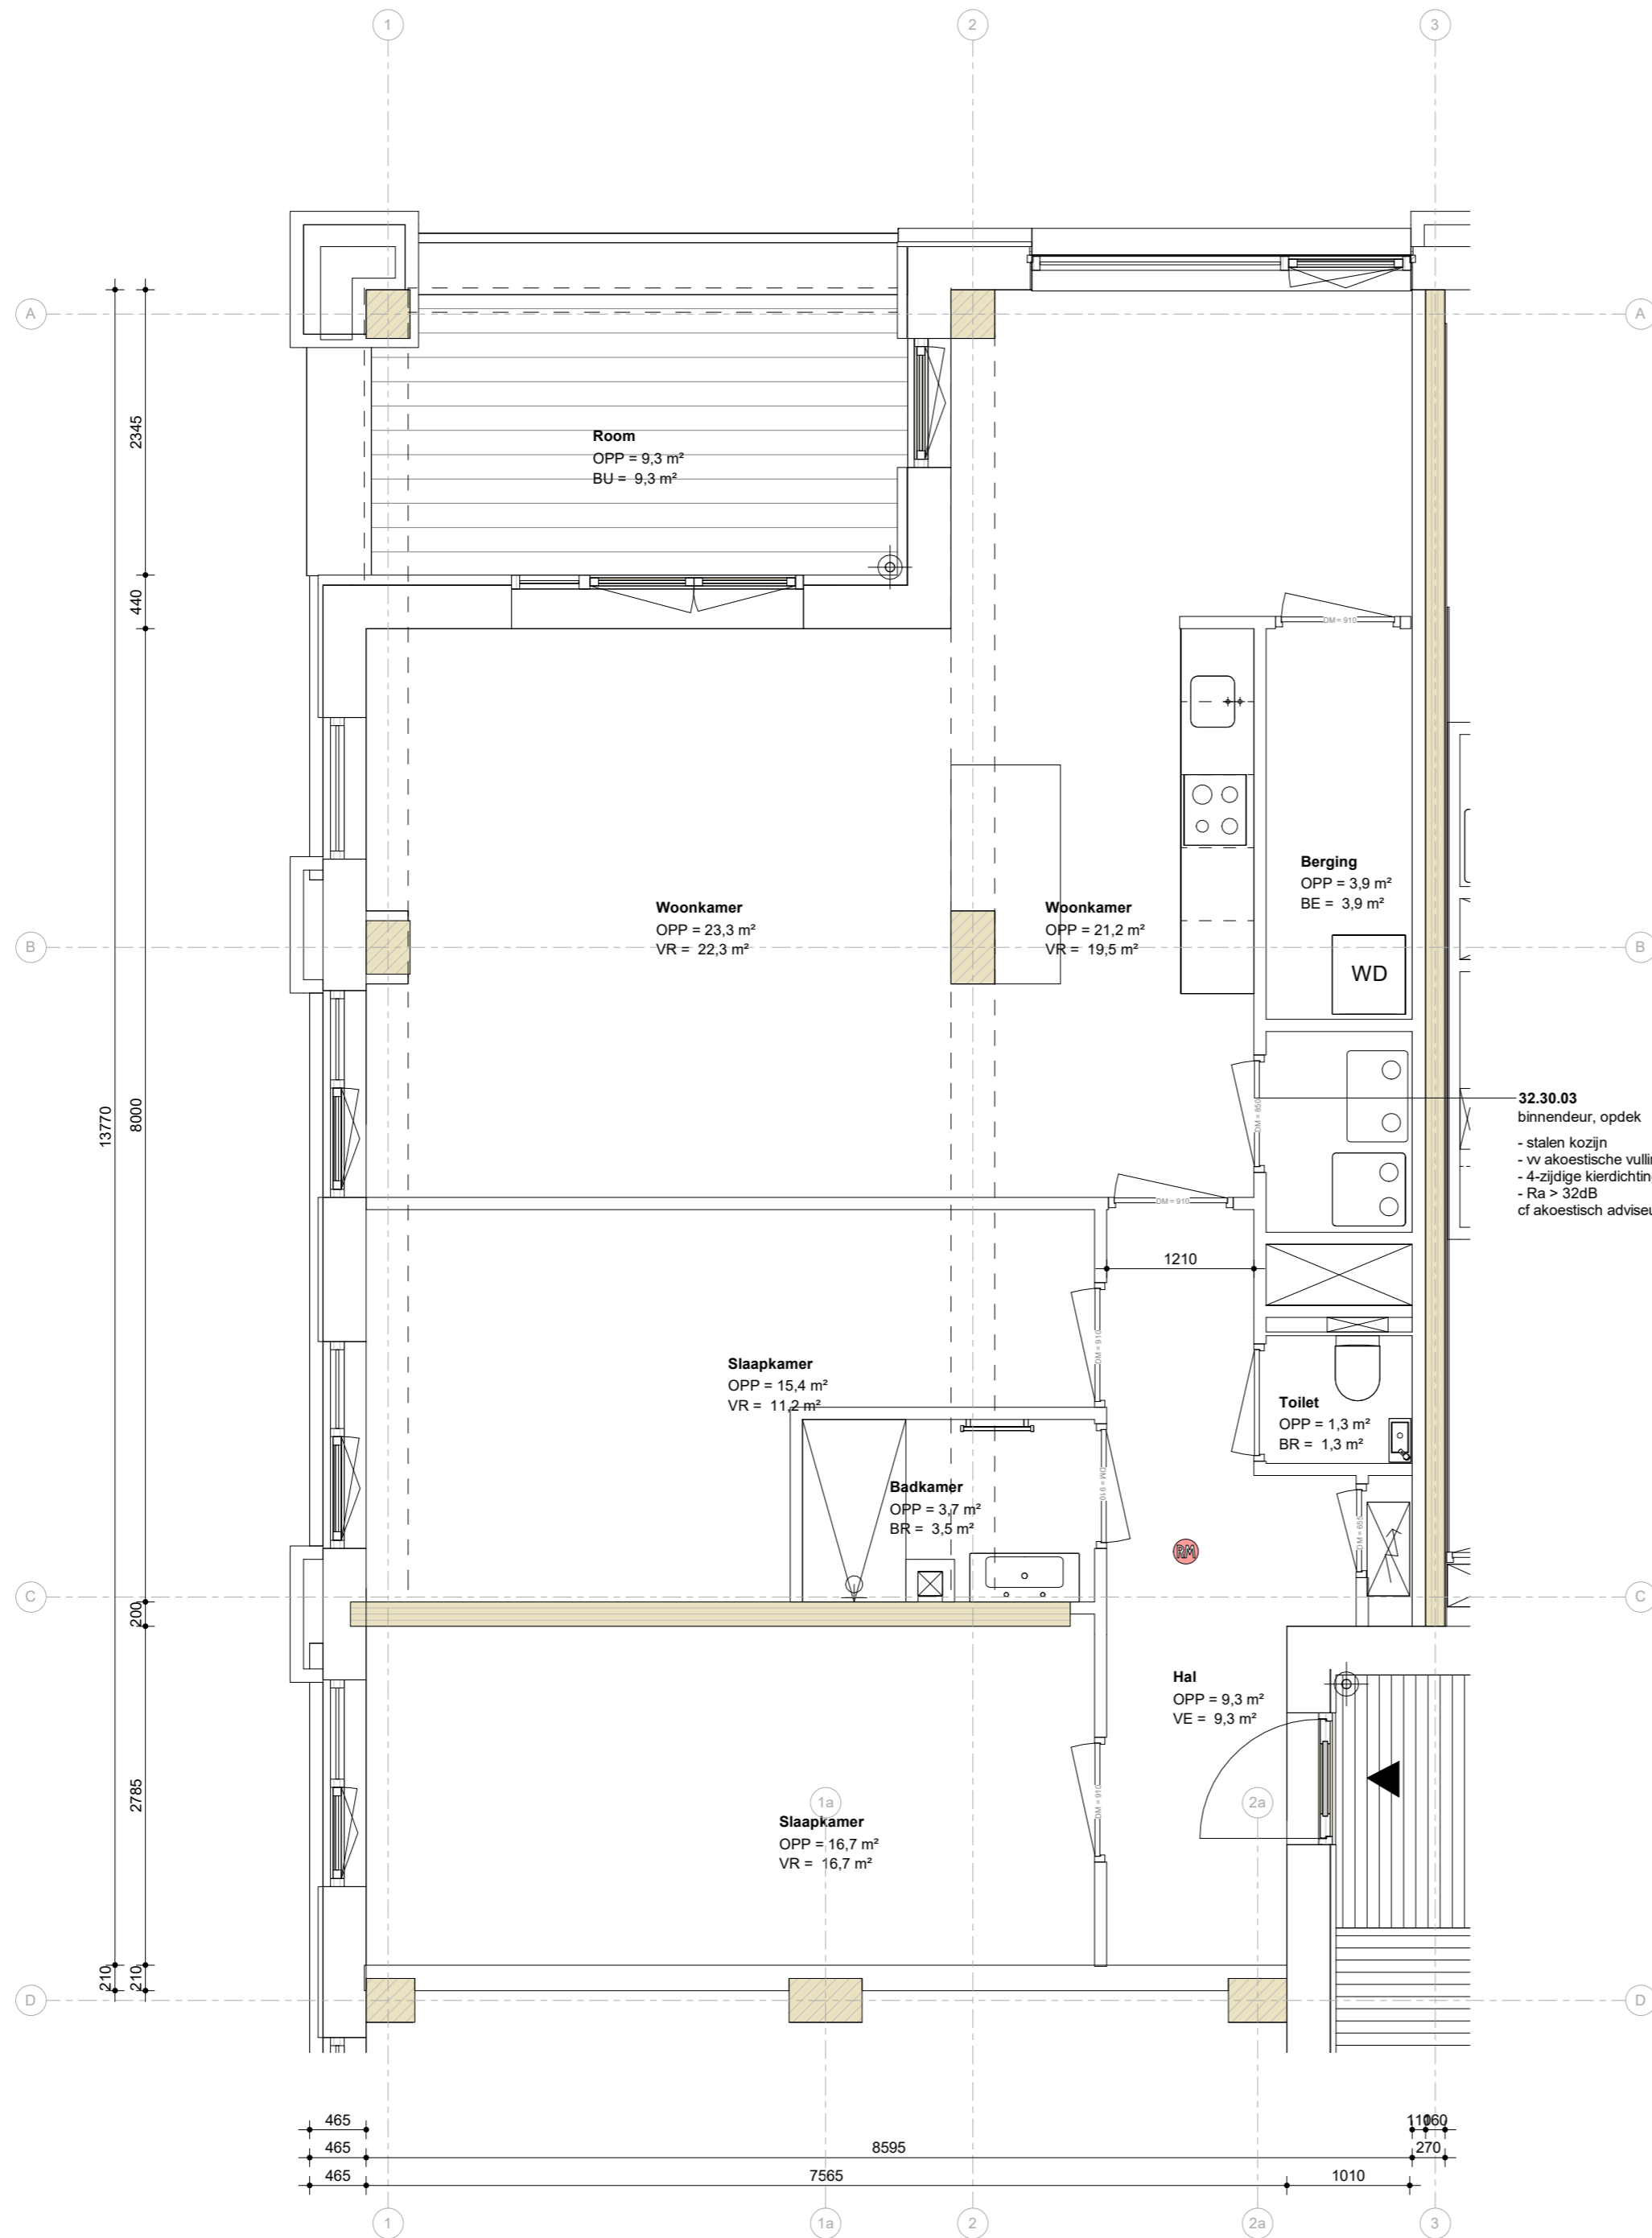

woningtype 07



Lister Buildings

Walpoort 10
5211 DK Den Bosch
+31 88 1348 940



MEESVISSER

Paul van Vlissingenstraat 2d
1096BK Amsterdam
+31 (0)20.7371742

WABO

opdrachtgever
Lister Development
BV

werk
Koffiefabriek

fase
DO

datum
28-09-2023

schaal
1:50


formaat
A2

getekend
mbr, bth
gecontroleerd


gewijzigd

tekening
woningtype 07

L313
DO-707

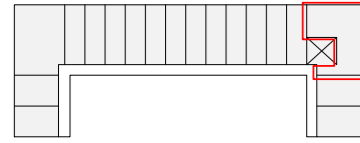

3e verdieping

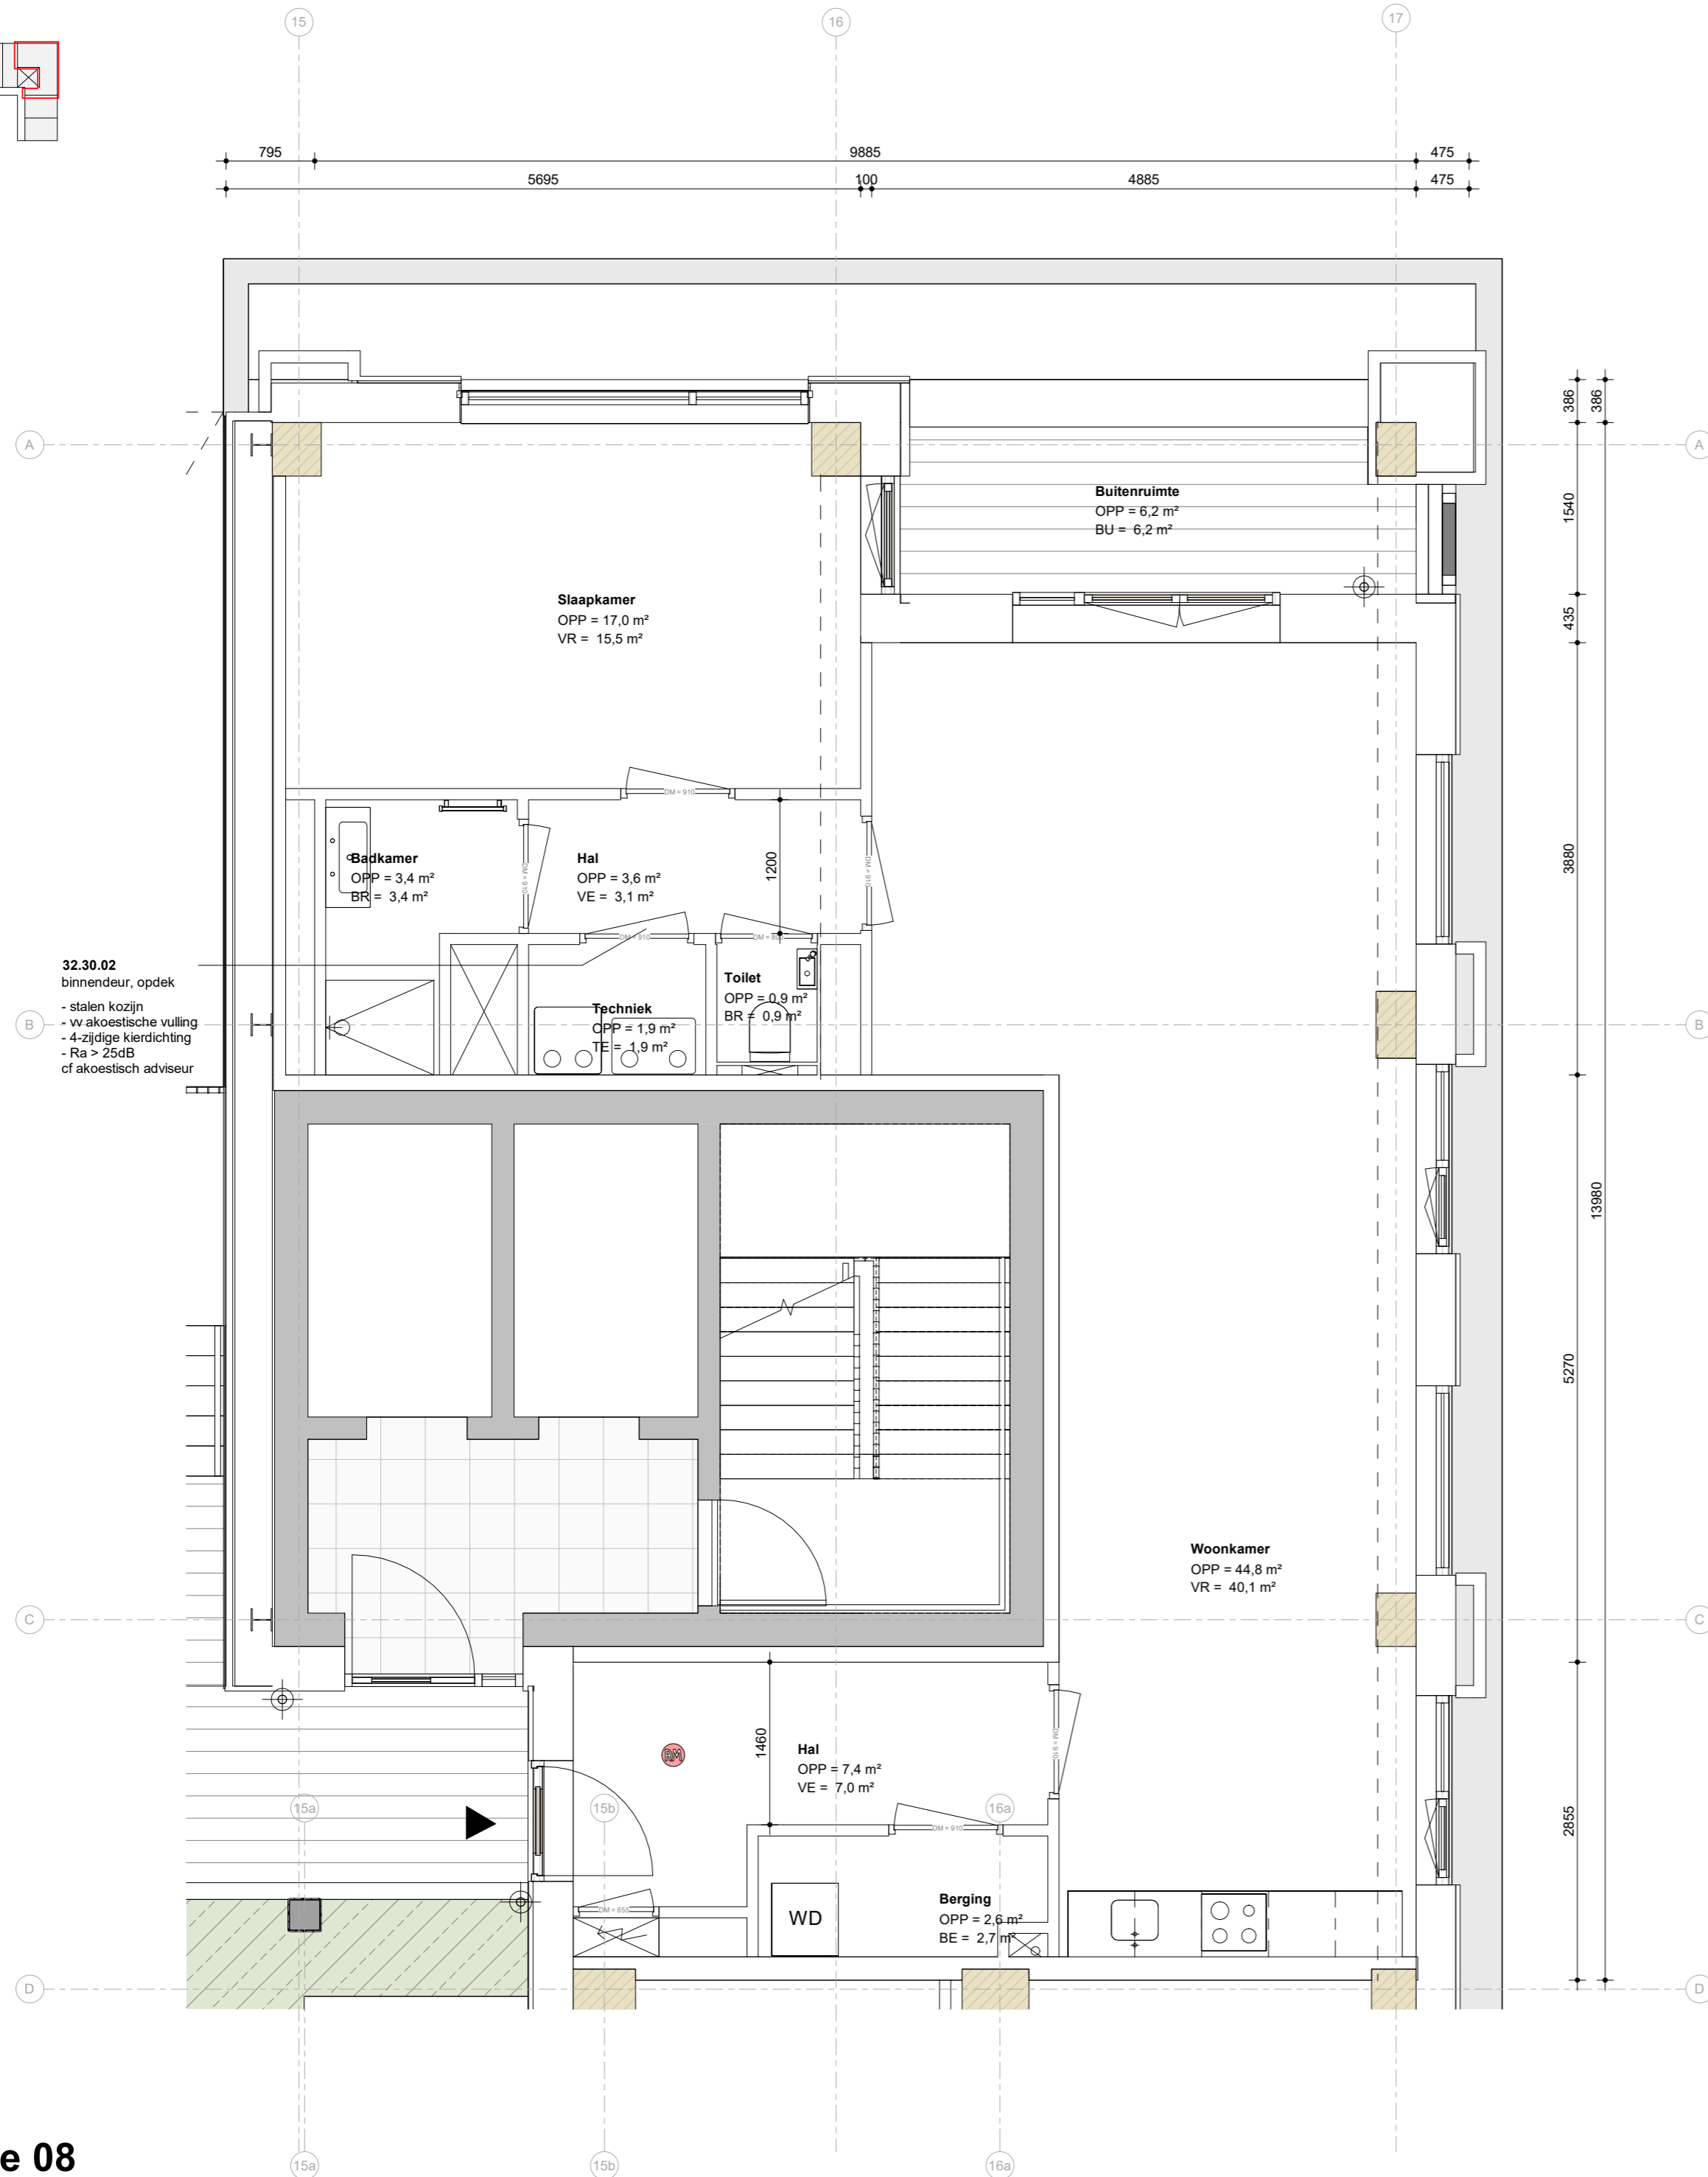

woningtype 08



Lister Buildings

Walpoort 10
5211 DK Den Bosch
+31 88 1348 940



MEESVISSER

Paul van Vlissingenstraat 2d
1096BK Amsterdam
+31 (0)20.7371742

WABO

opdrachtgever
Lister Development
BV

werk
Koffiefabriek

fase
DO

datum
28-09-2023

schaal
1:50


formaat
A2

getekend
mbr, bth
gecontroleerd


gewijzigd

tekening
woningtype 08

L313
DO-708

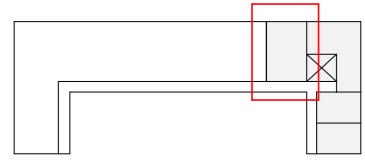

6e verdieping

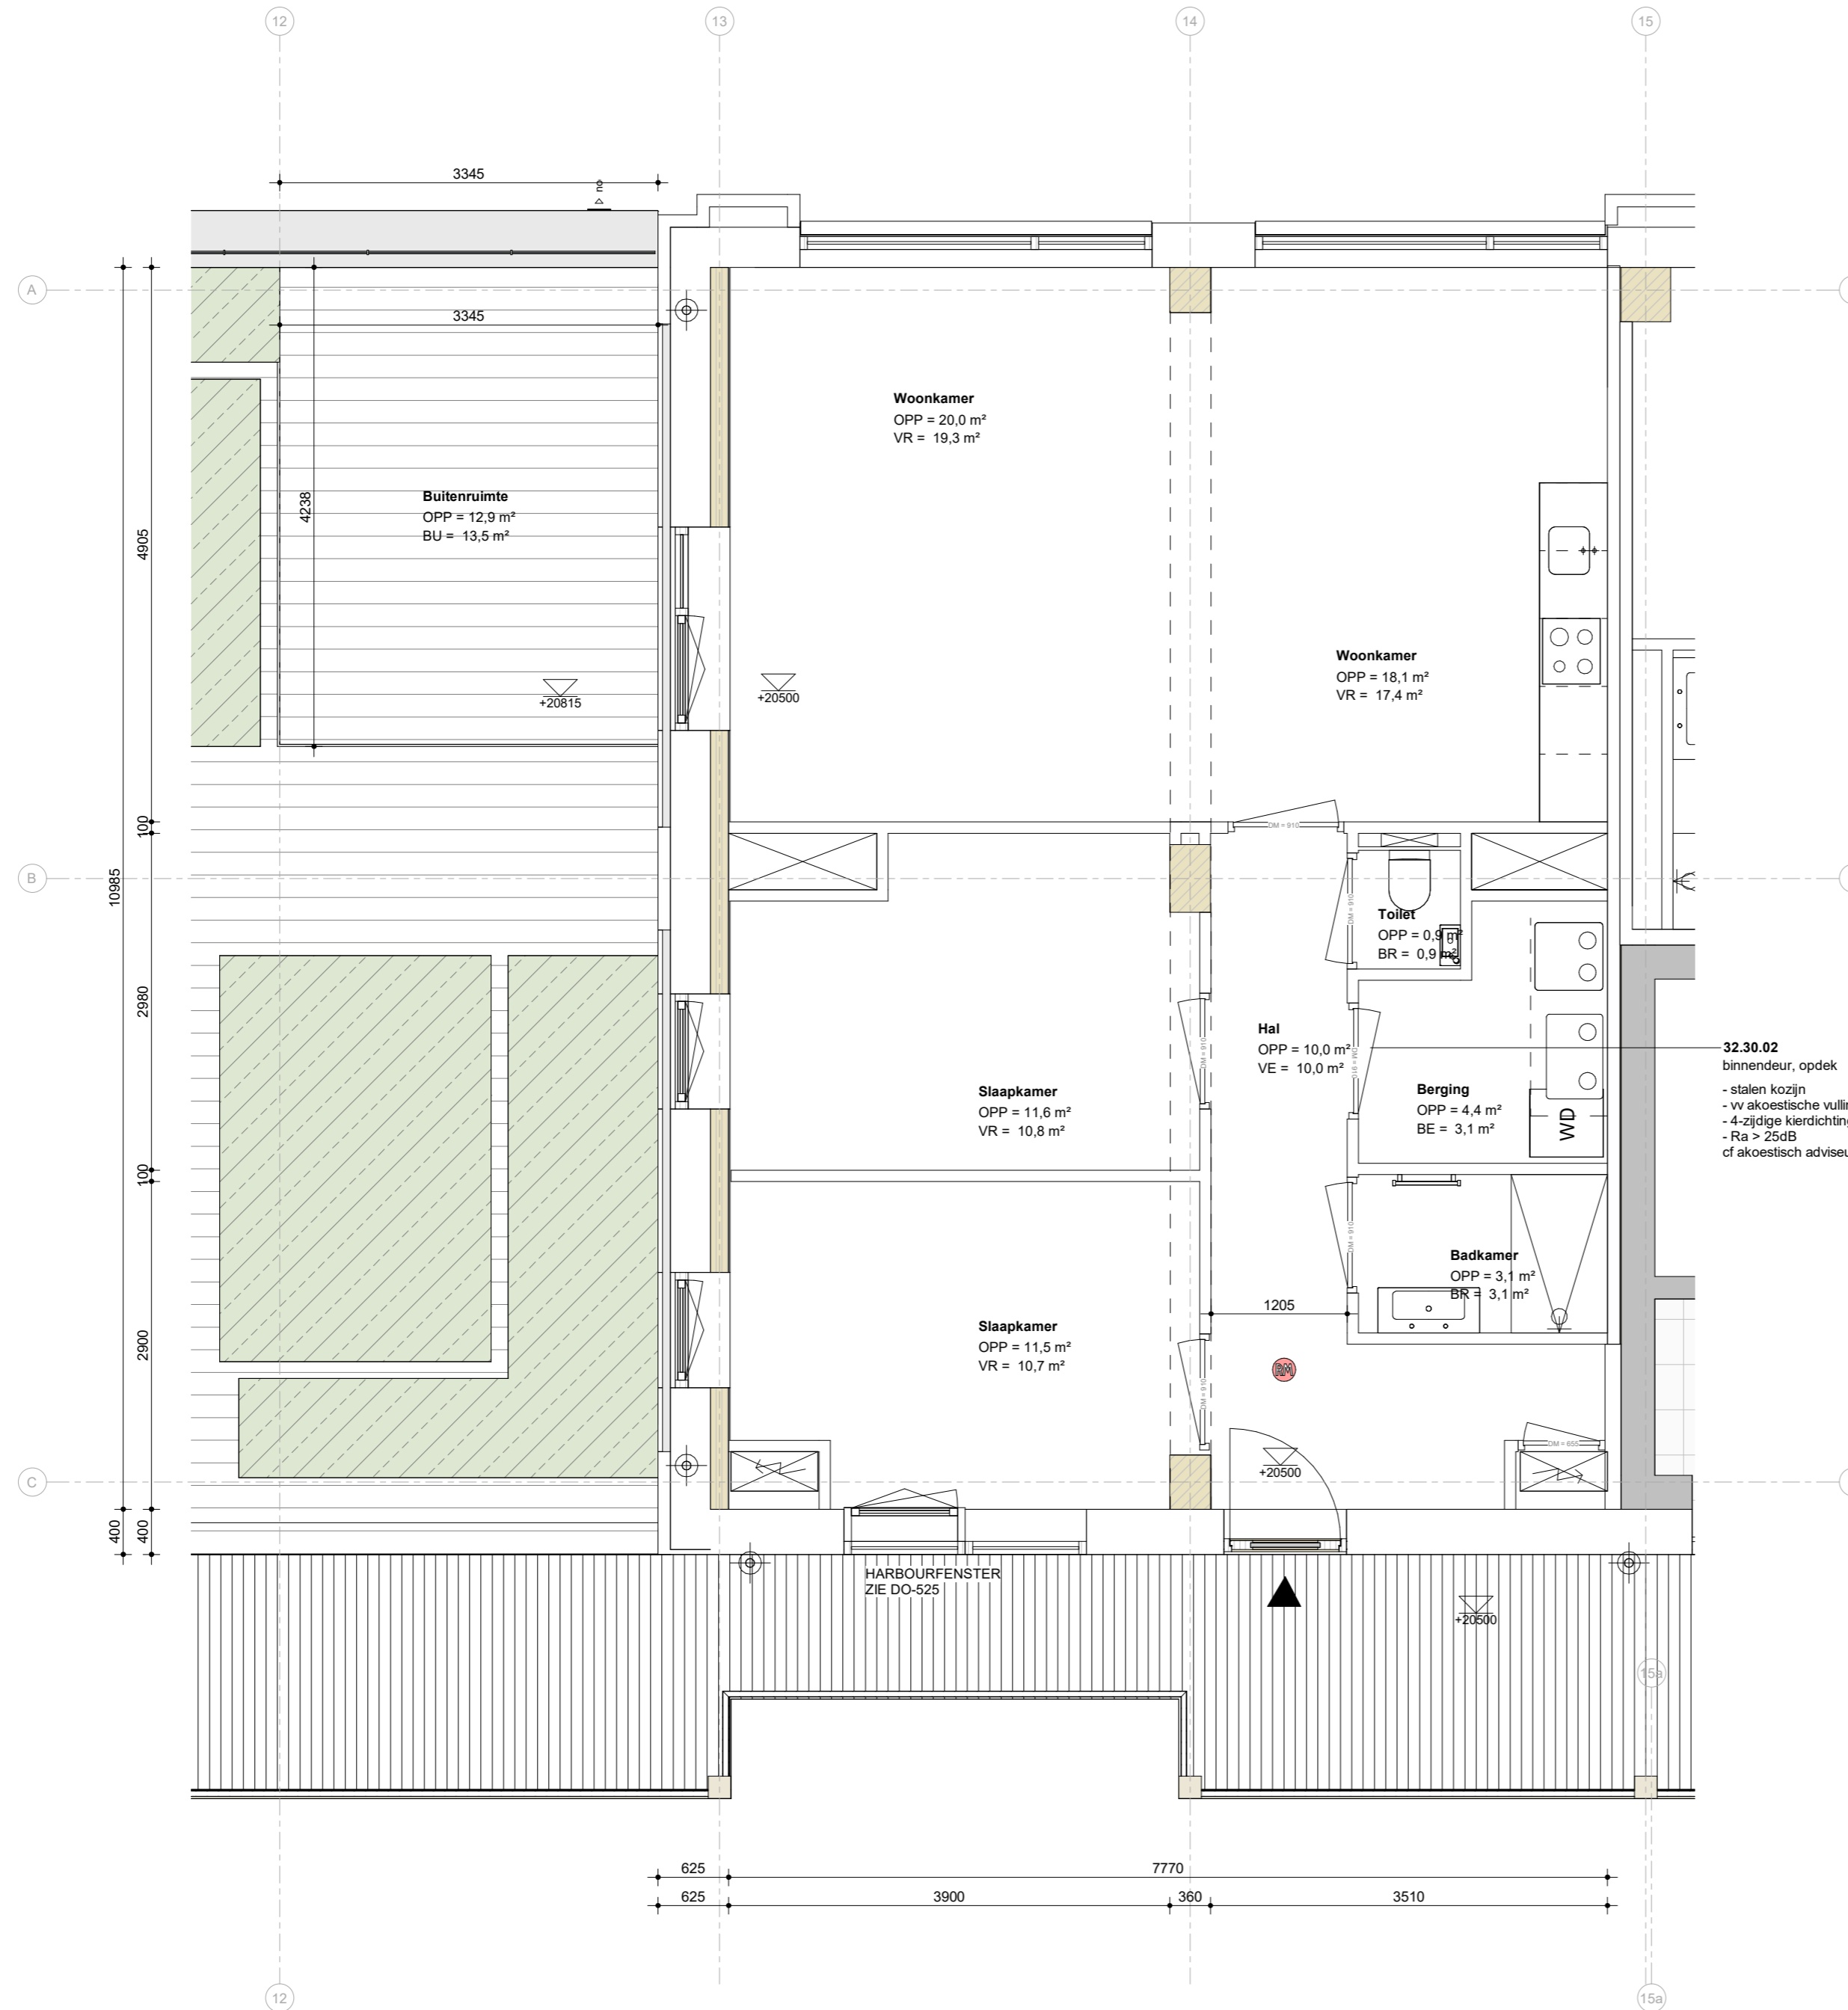

Lister Buildings

Walpoort 10
5211 DK Den Bosch
+31 88 1348 940



MEESVISSER

Paul van Vlissingenstraat 2d
1096BK Amsterdam
+31 (0)20.7371742

WABO

opdrachtgever
Lister Development
BV

werk
Koffiefabriek

fase
DO

datum
28-09-2023

schaal
1:50

formaat
A2

getekend
mbr, bth

gecontroleerd

gewijzigd

tekening
woningtype 09

woningtype 09

L313
DO-709