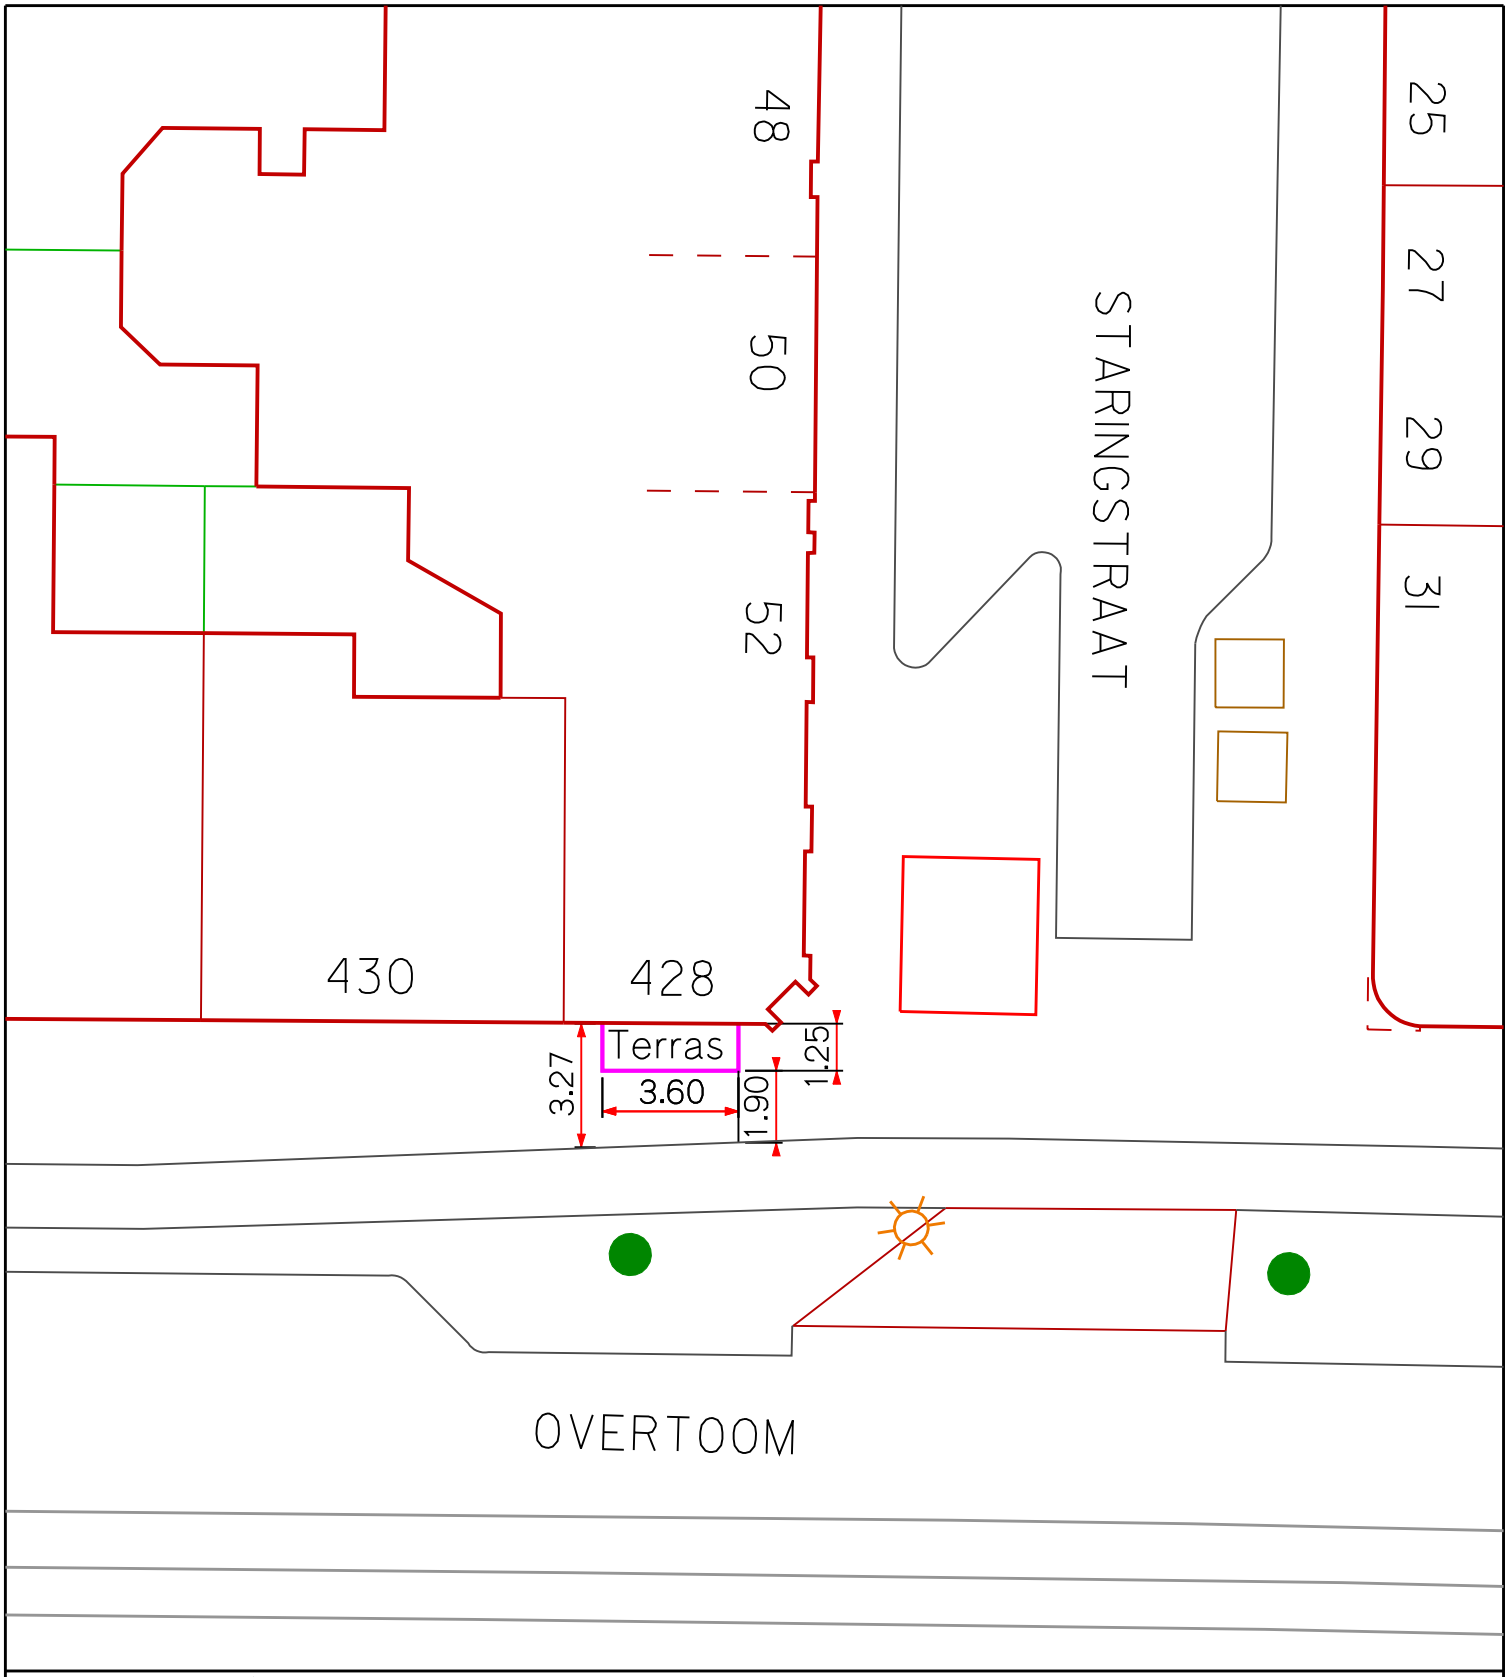

Gemeente Amsterdam
Stadsdeel Oud-West

Kwakersstraat 3
1053 WC Amsterdam
www.oudwest.amsterdam.nl

Tel: 020-5893511
Fax: 020-5893589

Project:
Overtoom 428

21 / Ae 22 ts

Getek: mh	Kader: A4
Coordinator: xxx	Datum: 24-03-09
Projectleider: xxx	Schaal: 1:200
Tek.no: 70ts428	

Wijz.		a	b	c	d	e	f	g	h	i	j	k	l
	06-03-02	23-11-04	30-09-07	24-03-09									