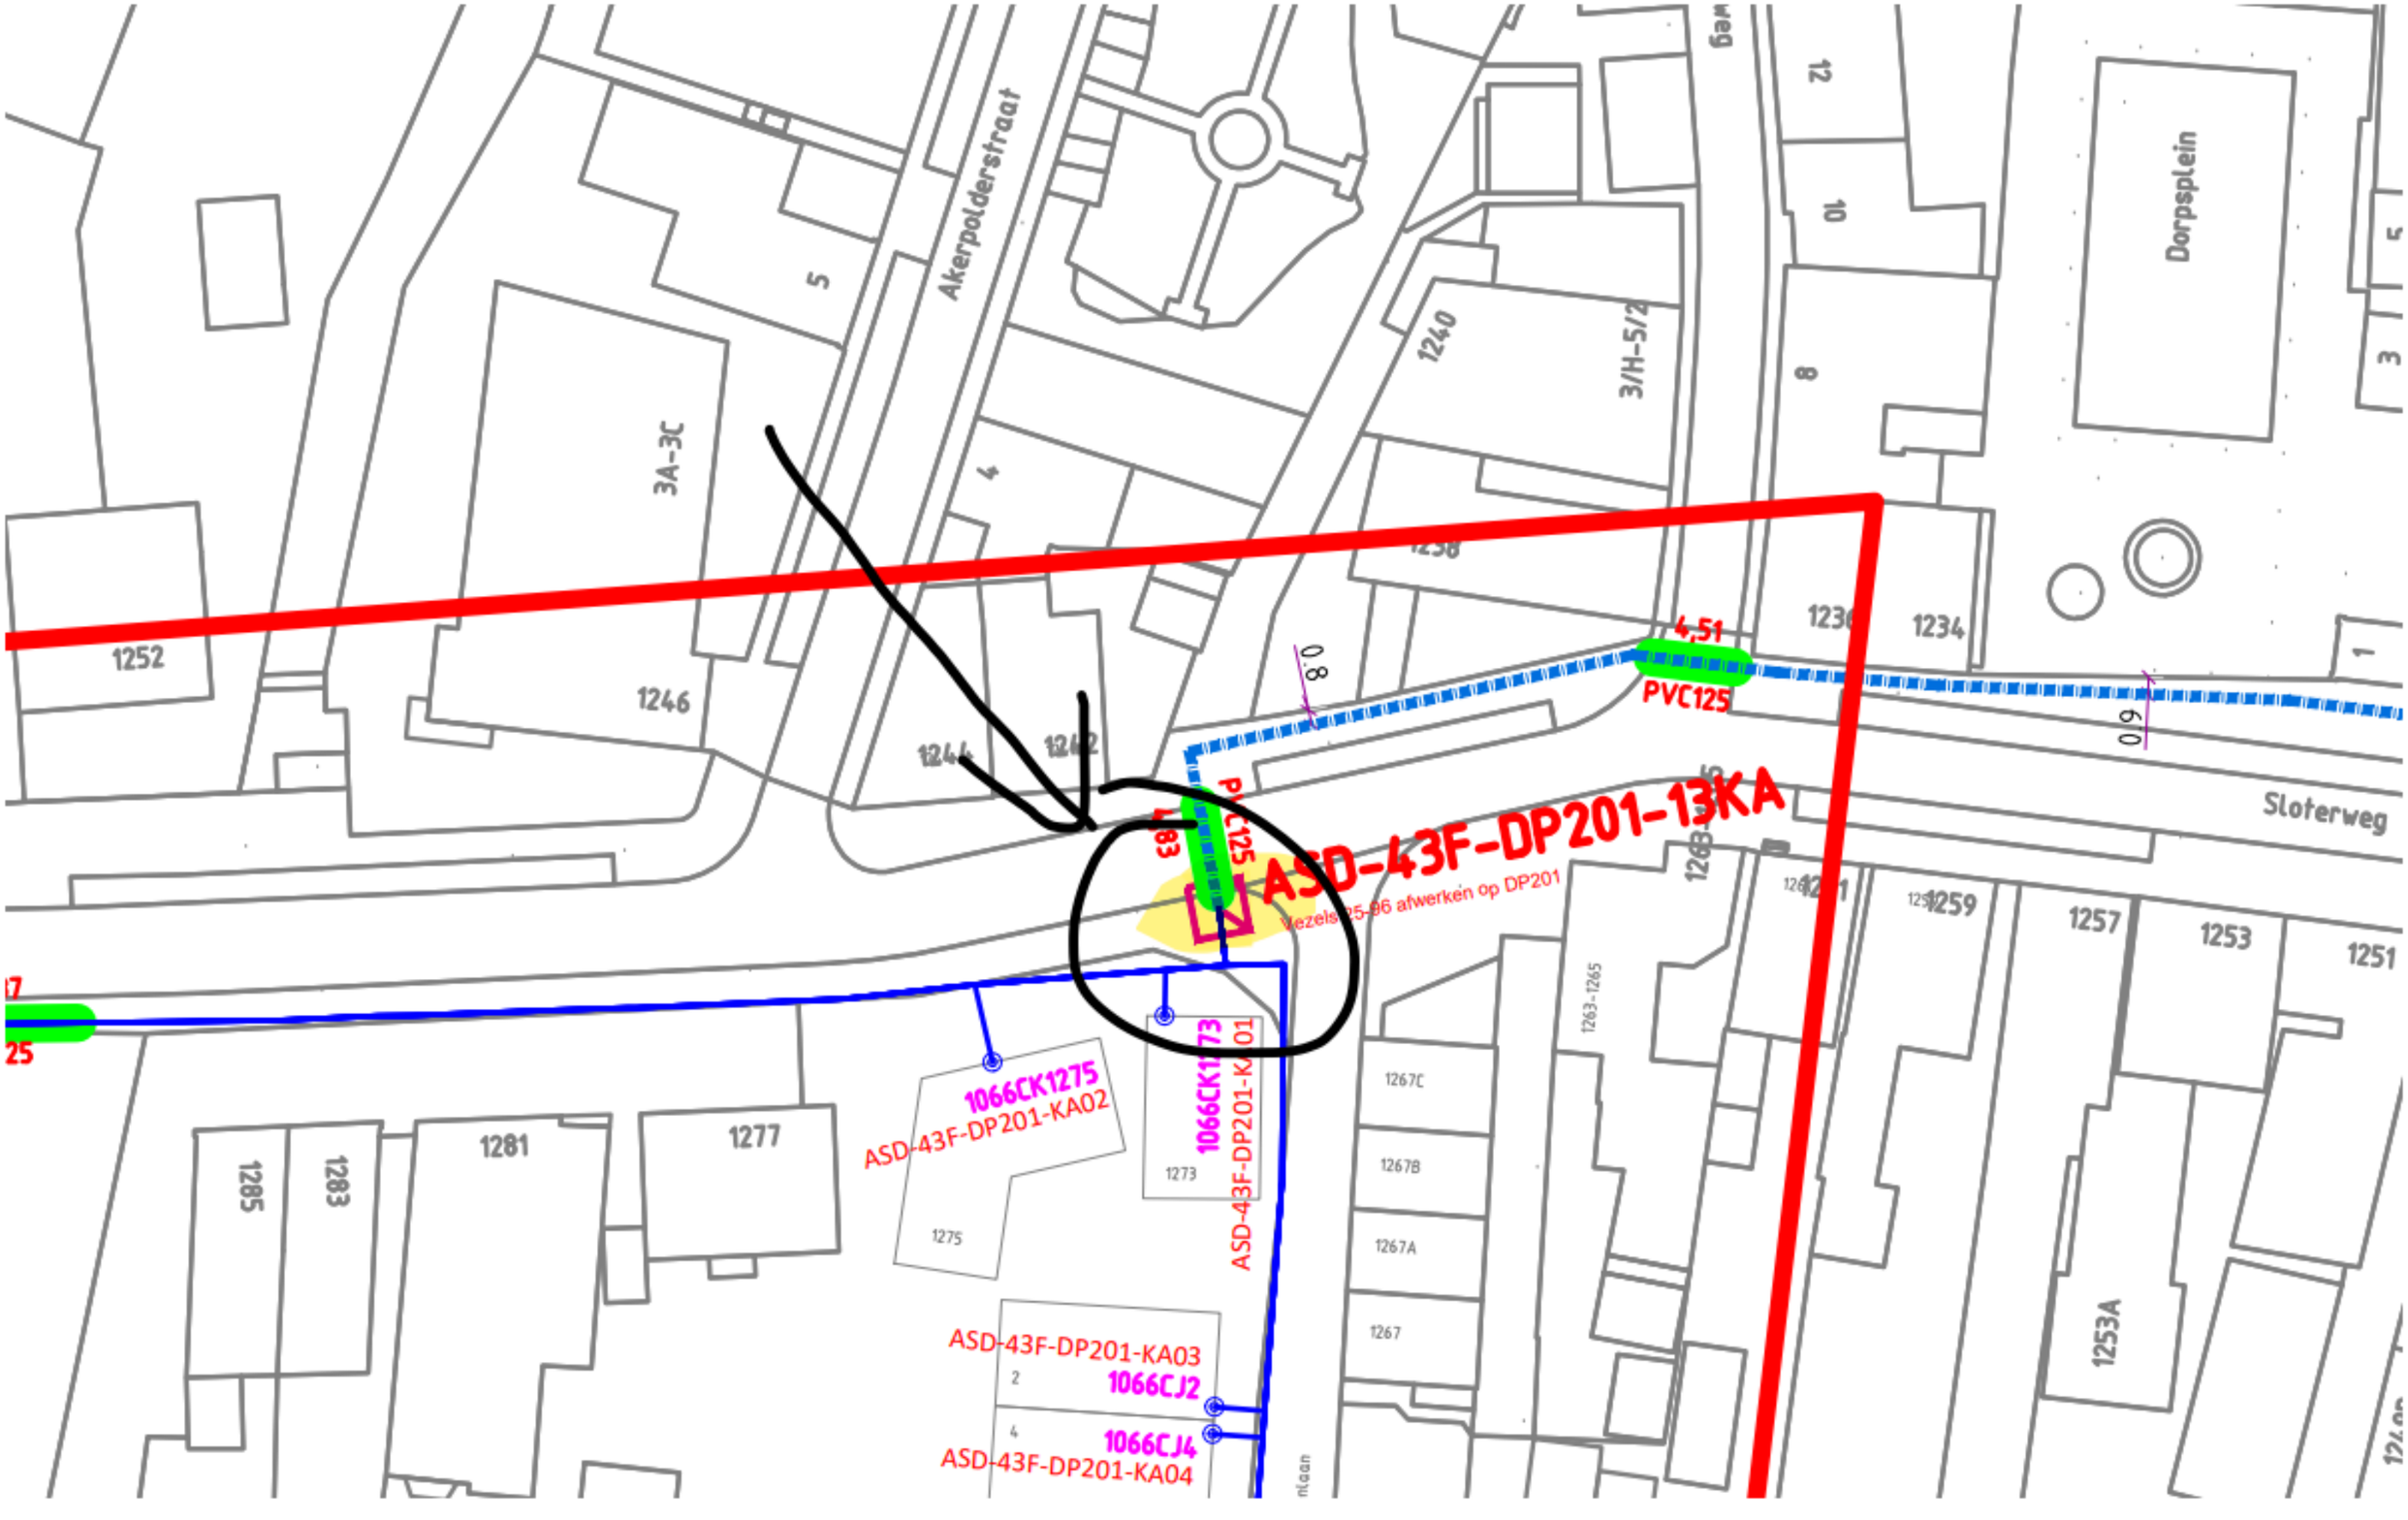
Akerpolderstraat
Dorpsplein
Sloterweg
3A-3C
3/H-5/2
1252
1246
1244
1242
1240
1238
1236
1234
1259
1257
1253
1251
1281
1277
1285
1283
1273
1275
1267C
1267B
1267A
1267
1263-1265
1253A
4,51
PVC125
0.8
0.9
ASD-43F-DP201-13KA
Vezels 95-96 afwerken op DP201
1066CK1275
ASD-43F-DP201-KA02
1066CK1173
ASD-43F-DP201-KA01
ASD-43F-DP201-KA03
1066CJ2
1066CJ4
ASD-43F-DP201-KA04