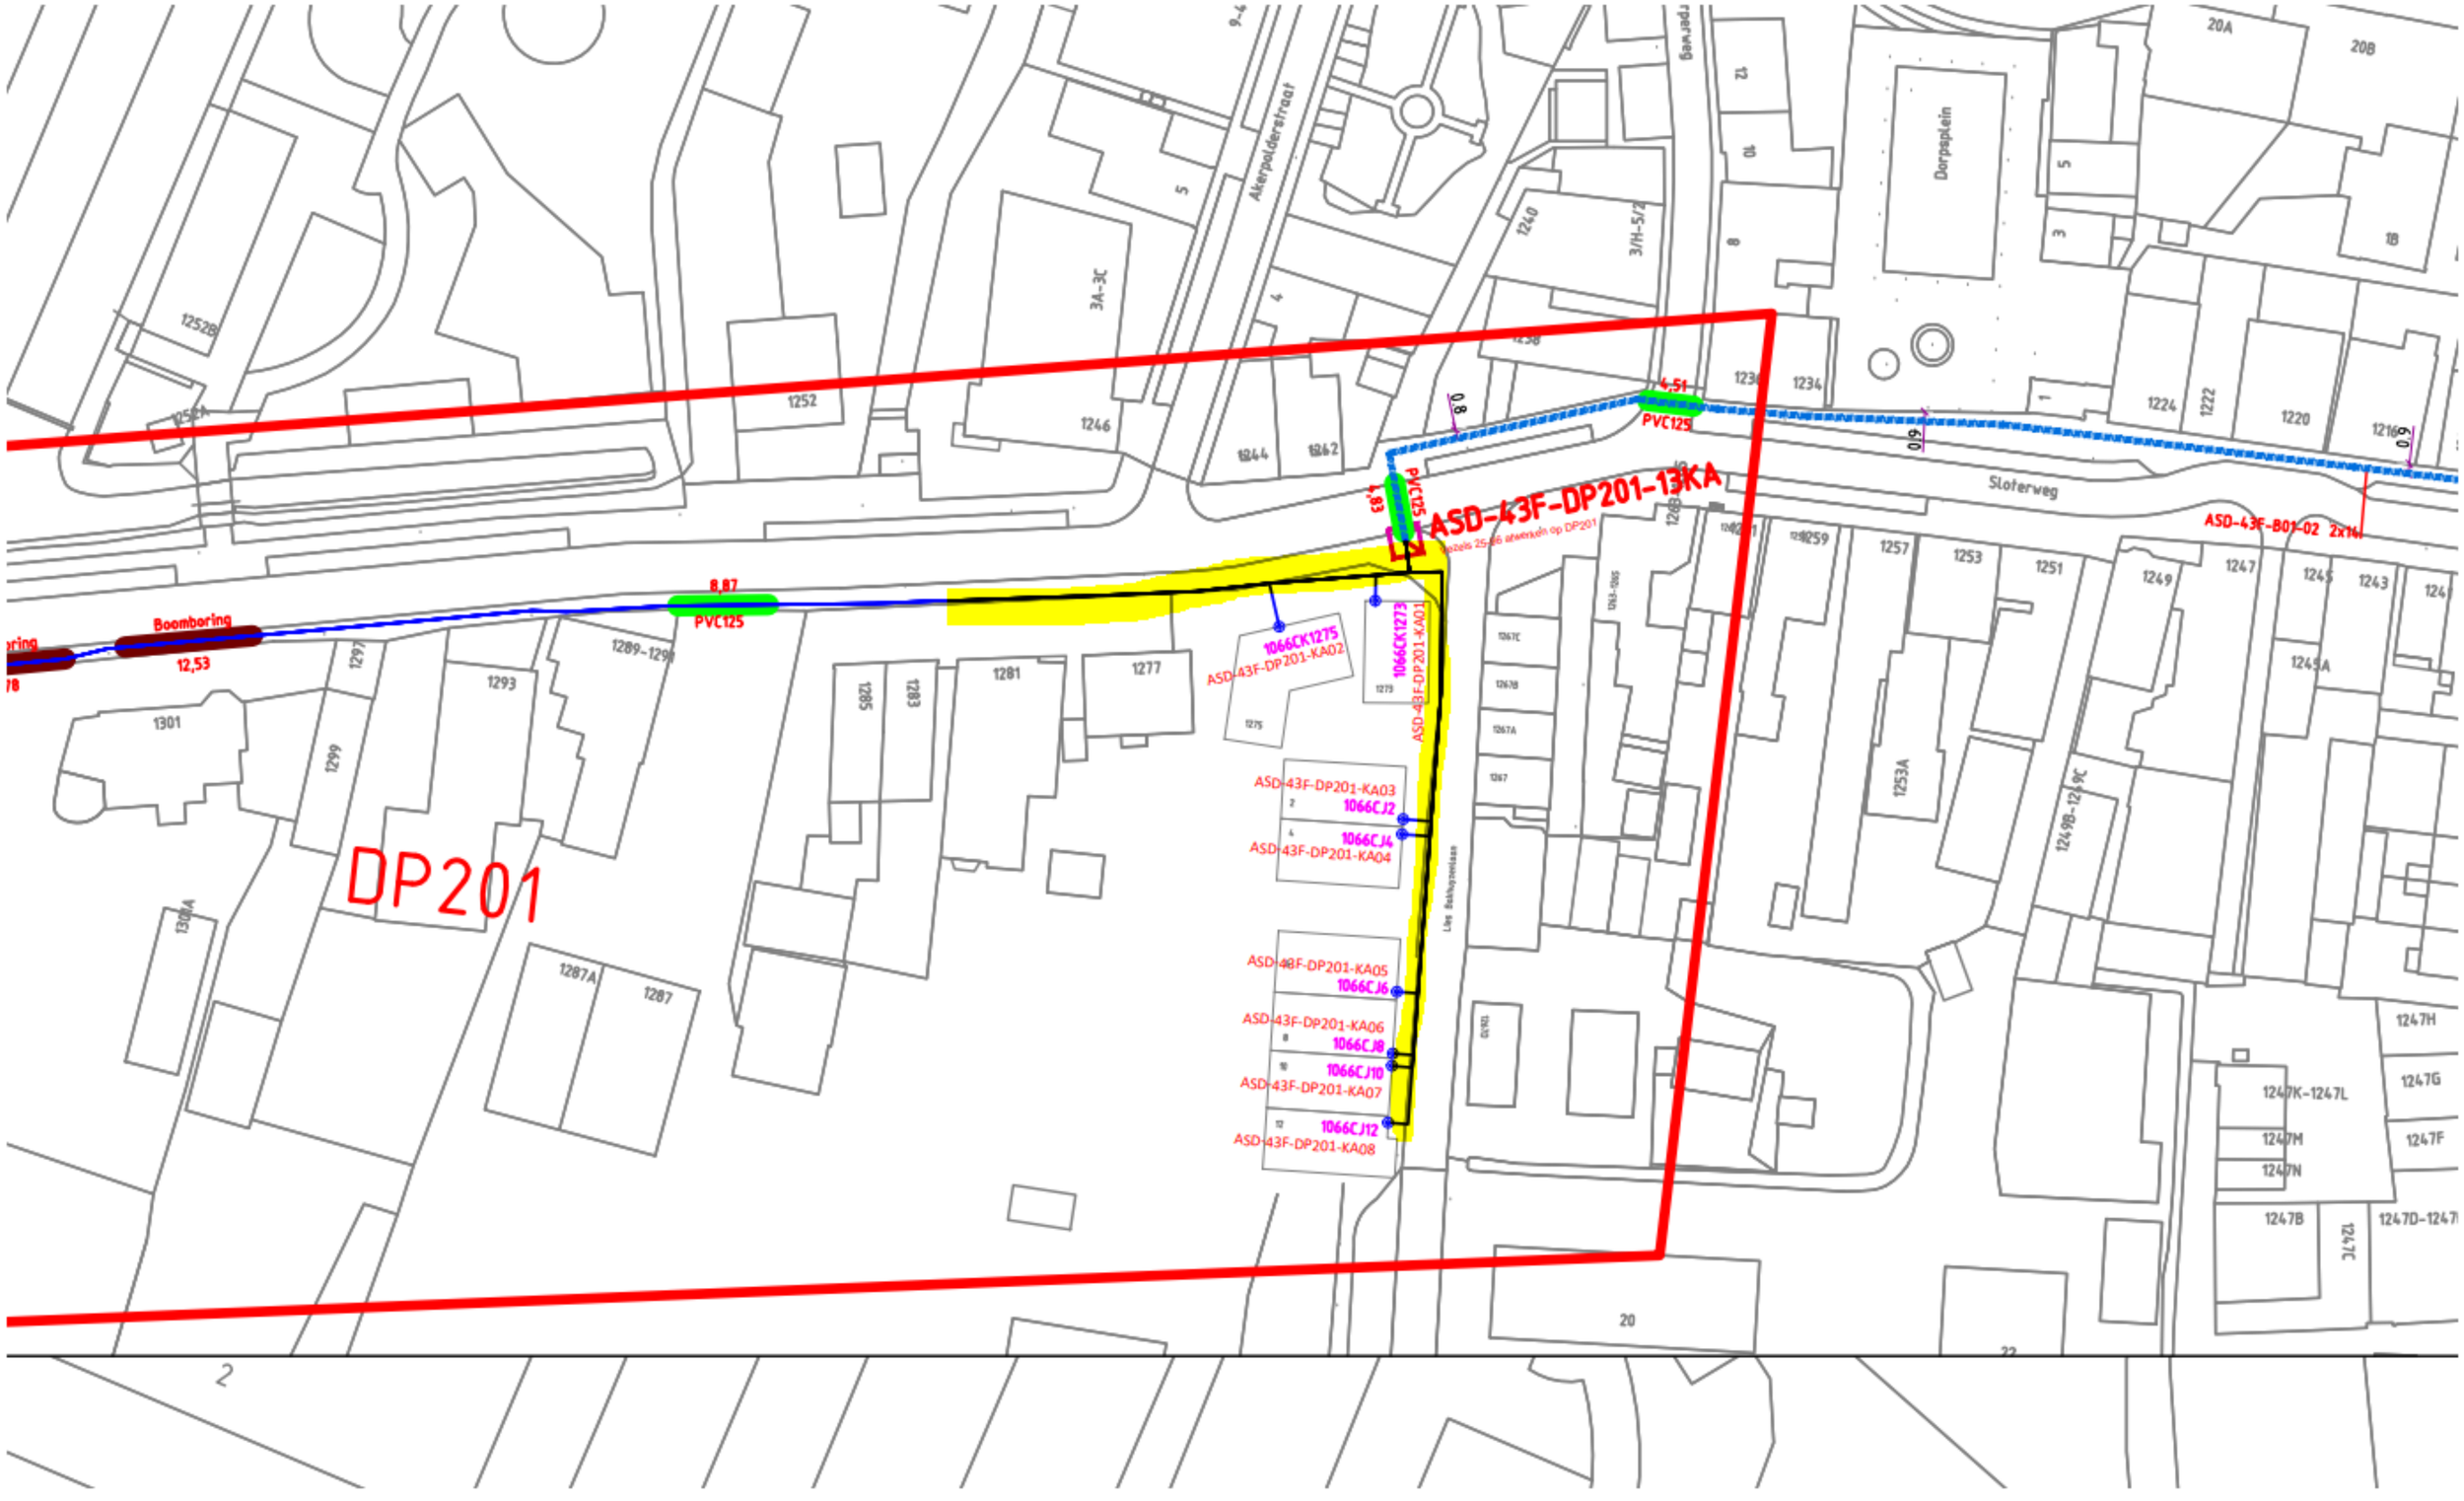
DP201
ASD-43F-DP201-13KA
ASD-43F-B01-02 2x14
PVC125
4,51
8,87
12,53
Boomboring
Sloterweg
Dorpsplein
Akerpolderstraat
1066CK1275
ASD-43F-DP201-KA02
1066CK1273
ASD-43F-DP201-KA01
ASD-43F-DP201-KA03
1066CJ2
1066CJ4
ASD-43F-DP201-KA04
ASD-43F-DP201-KA05
1066CJ6
ASD-43F-DP201-KA06
1066CJ8
1066CJ10
ASD-43F-DP201-KA07
1066CJ12
ASD-43F-DP201-KA08