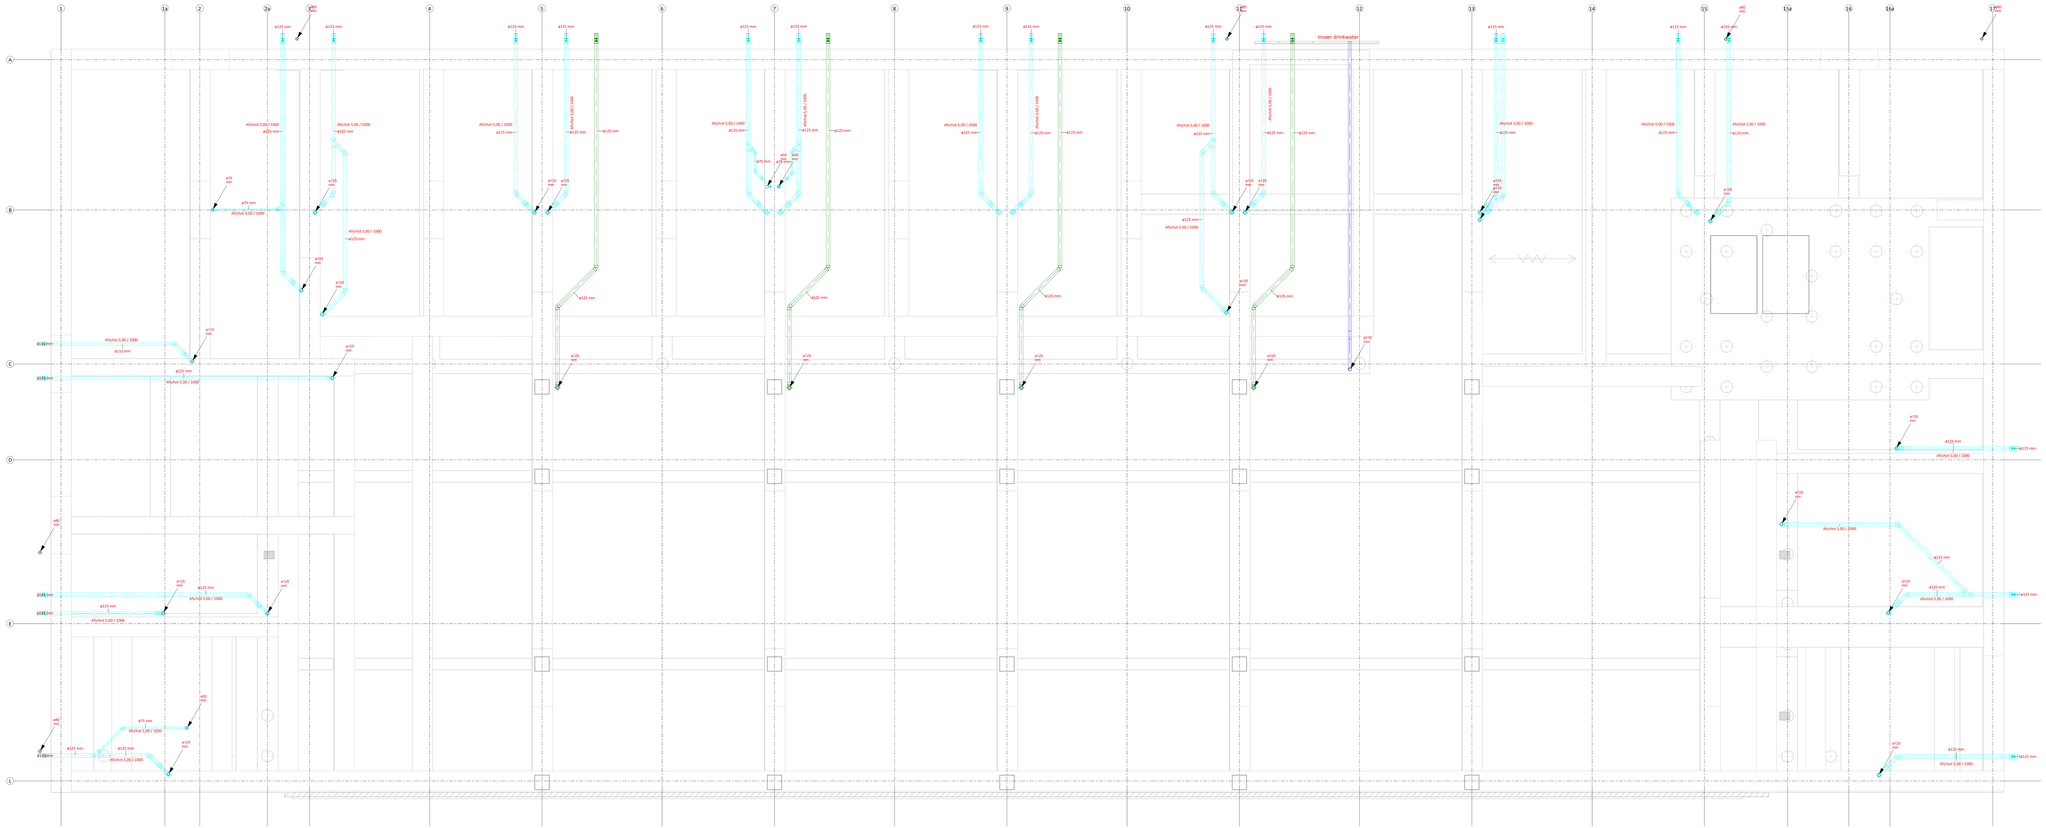

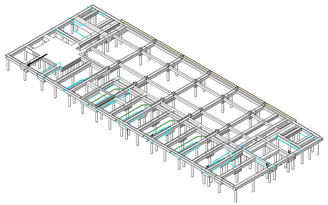

3D Fundering - Riolering

-1 fundering - Riolering

Schaal: 1 : 50

Renvooi riolering

Symbool	Omschrijving
	Riolering
	Hemelwaterafvoer
	Naar beneden
	Naar boven
	Van beneden
	Van boven
	Naar boven doorgaand
	Naar onder doorgaand
	Ontstoppingsstuk

Revisie	Datum	Modelfeuer	Omschrijving	Paraaf
A				
B				
C				
D				
E				
F				
G	07-09-2023	Tmp	Definitief	

Project
De Koffiefabriek Amsterdam
Werktuigbouwkundige installaties

Locatie
Joan Muyskenweg 19
1096 BL Amsterdam (NL)

Opdrachtgever: Tmp
Tekend door: Aphirief
Controleur: Definitief Drawing
Tekeningnummer: Merosch

Tekeningnaam
fundering

Merosch BIM ALL Building value

07-09-2023

RI-1-1