



bvo
1222 m2
4766 m3

bvo
1282 m2
0 m3

inhoud
1006 m2
3922 m3

Behoort bij besluit
BWT 1539875
Gemerkt 03

XXXX Gemeente
XXXX Amsterdam
XXXX Centrum

te openen aluminium raam (binnendraaiend)
in bestaand kozijn, afmetingen profiel en
kleur conform bestaande vluchtraam bij
as 5 / vergunde vluchdeur bij as 2

Alle maten dienen in het werk te worden gecontroleerd

concrete oudezijds achterburgwal 78a
1012 dr amsterdam
the netherlands +31 (0)20 5200 200
info@concreteamsterdam.nl
www.concreteamsterdam.nl

BOPARAI ASSOCIATES architecten
Jacob Corneliszstraat 1 | 1511 BM Oostzaan | +31(0)75-6555555 | www.boparai.nl | office@boparai.nl

Datum : 17-11-2014
17-11-2014

Project : Verbouwing Nieuwezijds Voorburgwal 67
Onderwerp : Begane grond
Opdrachtgever : Accor
Projectstatus : Omgevingsvergunning, nieuwe toestand
Ontwerp : concrete
Getekend : BB - RW

Schaal : 1:100/A2
Projectnummer : 339-C
Tekeningnummer : 401

ZIE OOK VOORSCHRIFTEN
IN DE VERGUNNING

XXXX Gemeente
XXXX Amsterdam
XXXX Centrum
Pagina 1/16



Alle maten dienen in het werk te worden gecontroleerd

concrete oudezijds achterburgwal 78a +31 (0)20 5200 200
 1012 dr amsterdam info@concreteamsterdam.nl
 the netherlands the netherlands www.concreteamsterdam.nl

BOPARAI ASSOCIATES architecten
 Jacob Corneliszstraat 1 | 1511 BM Oostzaan | +31(0)75-6555555 | www.boparai.nl | office@boparai.nl

Datum : 17-11-2014
 Project : Verbouwing Nieuwezijds Voorburgwal 67
 Onderwerp : 1e verdieping
 Opdrachtgever : Accor
 Projectstatus : Omgevingsvergunning, nieuwe toe
 Ontwerp : concrete
 Getekend : BB - RW

Gemeente Amsterdam
 Centrum
 Pagina 2/16

Schaal : 1:100/A2
 Projectnummer : 339-C
 Tekeningnummer : 402



bvo
1193 m²
0 m³

inhoud
909 m²
2453 m³

Alle maten dienen in het werk te worden gecontroleerd

concrete oudezijds achterburgwal 78a +31 (0)20 5200 200
1012 dr amsterdam info@concreteamsterdam.nl
the netherlands www.concreteamsterdam.nl

BOPARAI ASSOCIATES architecten
Jacob Corneliszstraat 1 | 1511 BM Oostzaan | +31(0)75-6555555 | www.boparai.nl | office@boparai.nl

Datum : 17-11-2014
Project : Verbouwing Nieuwezijds Voorburgwal 67
Onderwerp : 2e verdieping
Opdrachtgever : Accor
Projectstatus : Omgevingsvergunning, nieuwe toest
Ontwerp : concrete
Getekend : BB - RW

Gemeente Amsterdam Centrum
Pagina 3/16

Schaal : 1:100/A2
Projectnummer : 339-C
Tekeningsnummer : 403



bvo
1018 m²
0 m³

inhoud
866 m²
2338 m³

Alle maten dienen in het werk te worden gecontroleerd

concrete oudezijds achterburgwal 78a +31 (0)20 5200 200
1012 dr amsterdam info@concreteamsterdam.nl
the netherlands the netherlands www.concreteamsterdam.nl

BOPARAI ASSOCIATES architecten
Jacob Corneliszstraat 1 | 1511 BM Oostzaan | +31(0)75-6555555 | www.boparai.nl | office@boparai.nl

Datum : 17-11-2014
Project : Verbouwing Nieuwezijds Voorburawal 67
Onderwerp : 3e verdieping
Opdrachtgever : Accor
Projectstatus : Omgevingsvergunning, nieuwe toes
Ontwerp : concrete
Getekend : BB - RW

Gemeente Amsterdam
Centrum
Pagina 4/16

Schaal : 1:100/A2
Projectnummer : 339-C
Tekeningsnummer : 404



bvo 1120 m2
 inhoud 846 m2
 0 m3 2284 m3

Alle maten dienen in het werk te worden gecontroleerd

concrete oudezijds achterburgwal 78a +31(0)20 5200 200
 1012 dr amsterdam info@concreteamsterdam.nl
 the netherlands www.concreteamsterdam.nl

BOPARAI ASSOCIATES architecten
 Jacob Corneliszstraat 1 | 1511 BM Oostzaan | +31(0)75-6555555 | www.boparai.nl | office@boparai.nl

Datum : 17-11-2014
 Project : Verbouwing Nieuwezijds Voorburgwal 67
 Onderwerp : 4e verdieping
 Opdrachtgever : Accor
 Projectstatus : Omgevingsvergunning, nieuwe toelating
 Ontwerp : concrete
 Getekend : BB - RW

Gemeente Amsterdam
 Centrum
 Pagina 5/16

Schaal : 1:100/A2
 Projectnummer : 339-C
 Tekeningnummer : 405



bvo
814 m2
0 m3

inhoud
591 m2
1774 m3

Alle maten dienen in het werk te worden gecontroleerd

concrete 1012 dr amsterdam the netherlands +31 (0)20 5200 200 info@concreteamsterdam.nl www.concreteamsterdam.nl

BOPARAI ASSOCIATES architecten Jacob Corneliszstraat 1 | 1511 BM Oostzaan | +31(0)75-6555555 | www.boparai.nl | office@boparai.nl

Datum : 17-11-2014
 Project : Verbouwing Nieuwezijds Voorburgwal 67
 Onderwerp : 5e verdieping
 Opdrachtgever : Accor
 Projectstatus : Omgevingsvergunning, nieuwe toe
 Ontwerp : concrete
 Getekend : BB - RW

Gemeente Amsterdam Centrum
 Pagina 6/16

Schaal : 1:100/A2
 Projectnummer : 339-C
 Tekeningnummer : 406



6e verdieping
243 m2
0 m3

\$1
162 m2
544 m3

Alle maten dienen in het werk te worden gecontroleerd

concrete oudezijds achterburgwal 78a +31(0)20 5200 200
1012 dr amsterdam info@concreteamsterdam.nl
the netherlands www.concreteamsterdam.nl

BOPARAI ASSOCIATES architecten
Jacob Corneliszstraat 1 | 1511 BM Oostzaan | +31(0)75-6555555 | www.boparai.nl | office@boparai.nl

Datum : 17-11-2014
Project : Verbouwing Nieuwezijds Voorburgwal 67
Onderwerp : 6e verdieping
Opdrachtgever : Accor
Projectstatus : Omgevingsvergunning, nieuwe toest
Ontwerp : concrete
Getekend : BB - RW

Gemeente Amsterdam Centrum
Pagina 7/16

Schaal : 1:100/A2
Projectnummer : 339-C
Tekeningnummer : 407



Suikerbakerssteeg Nr 65 Nr 67 Nr 69 - 73
 Nieuwezijds voorburgwal

Gevels


Alle maten dienen in het werk te worden gecontroleerd

concrete oudezijds achterburgwal 78a +31 (0)20 5200 200
 1012 dr amsterdam info@concreteamsterdam.nl
 the netherlands www.concreteamsterdam.nl


BOPARAI ASSOCIATES architecten
 Jacob Corneliszstraat 1 | 1511 BM Oostzaan | +31(0)75-6555555 | www.boparai.nl | office@boparai.nl

Datum : 17-11-2014 Project : **Verbouwing Nieuwezijds Voorburgwal 67**
 Onderwerp : **Gevels Nieuwezijds Voorburgwal 67** Gemeente Amsterdam Centrum
 Opdrachtgever : Accor
 Projectstatus : Omgevingsvergunning, nieuwe toestand Pagina 8/16
 Ontwerp : concrete
 Getekend : BB - RW

Schaal : 1:100/A2 Projectnummer : **339-C** Tekeningnummer : **408**

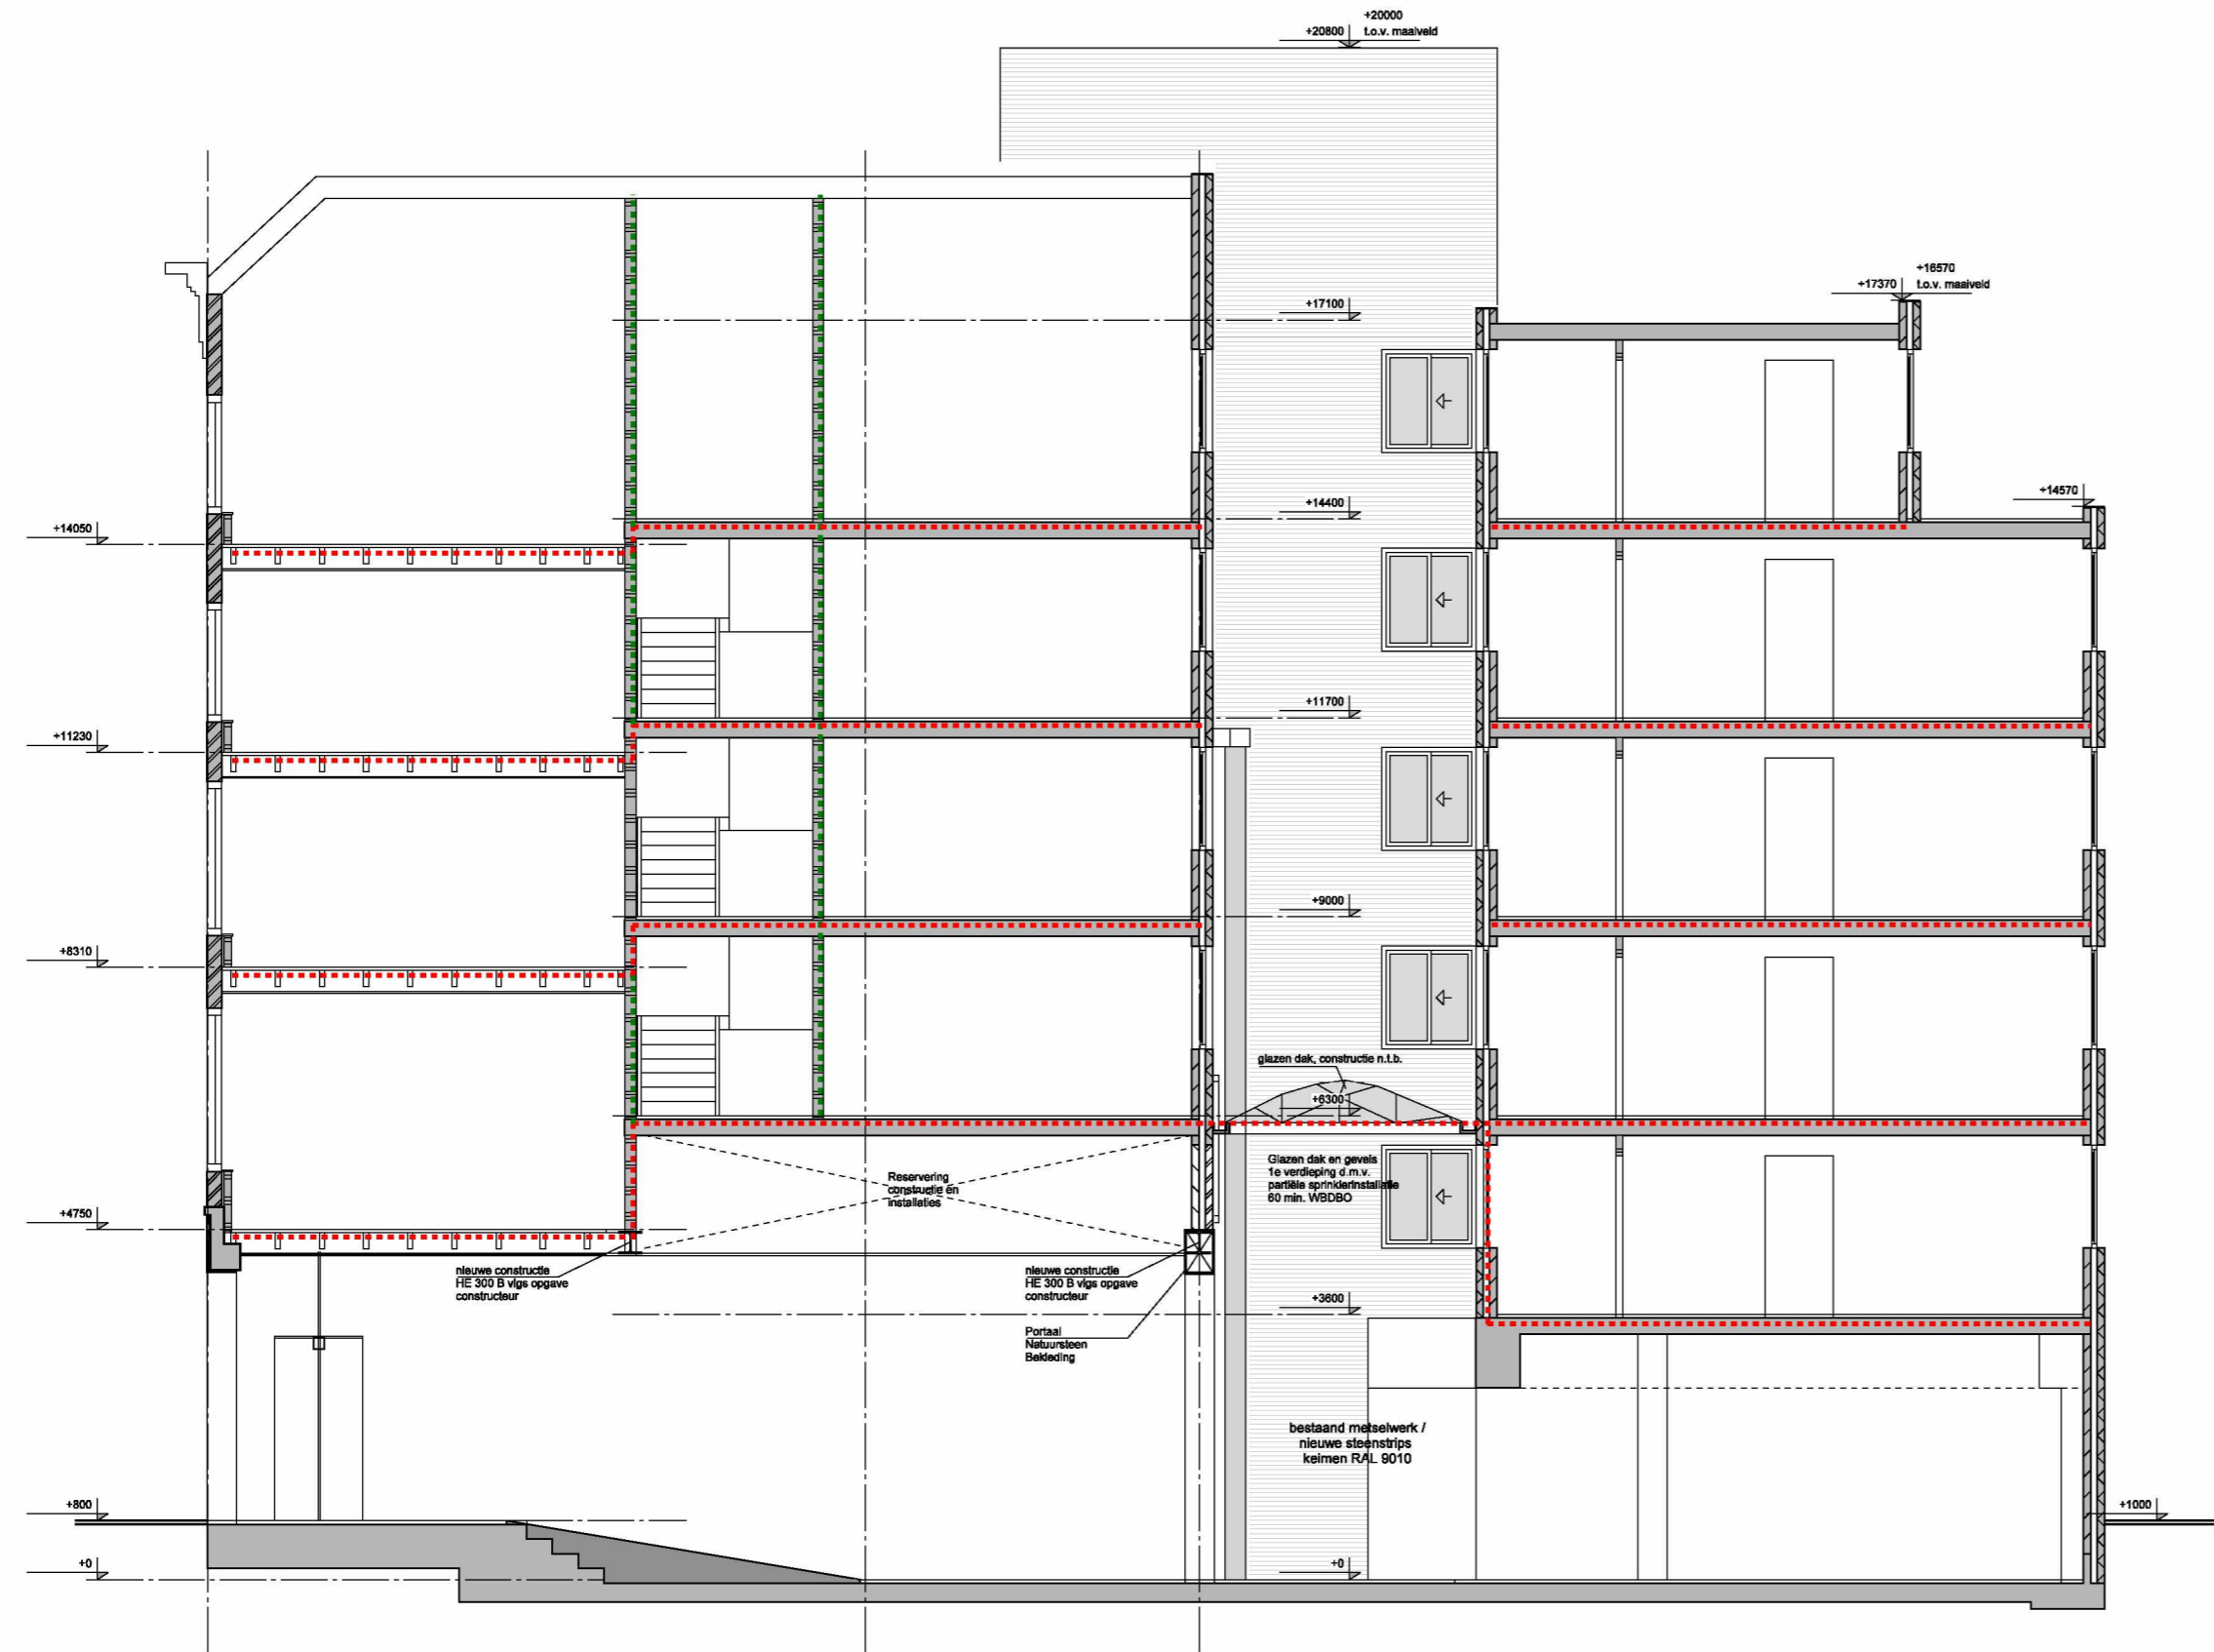

DOORSNEDE AA

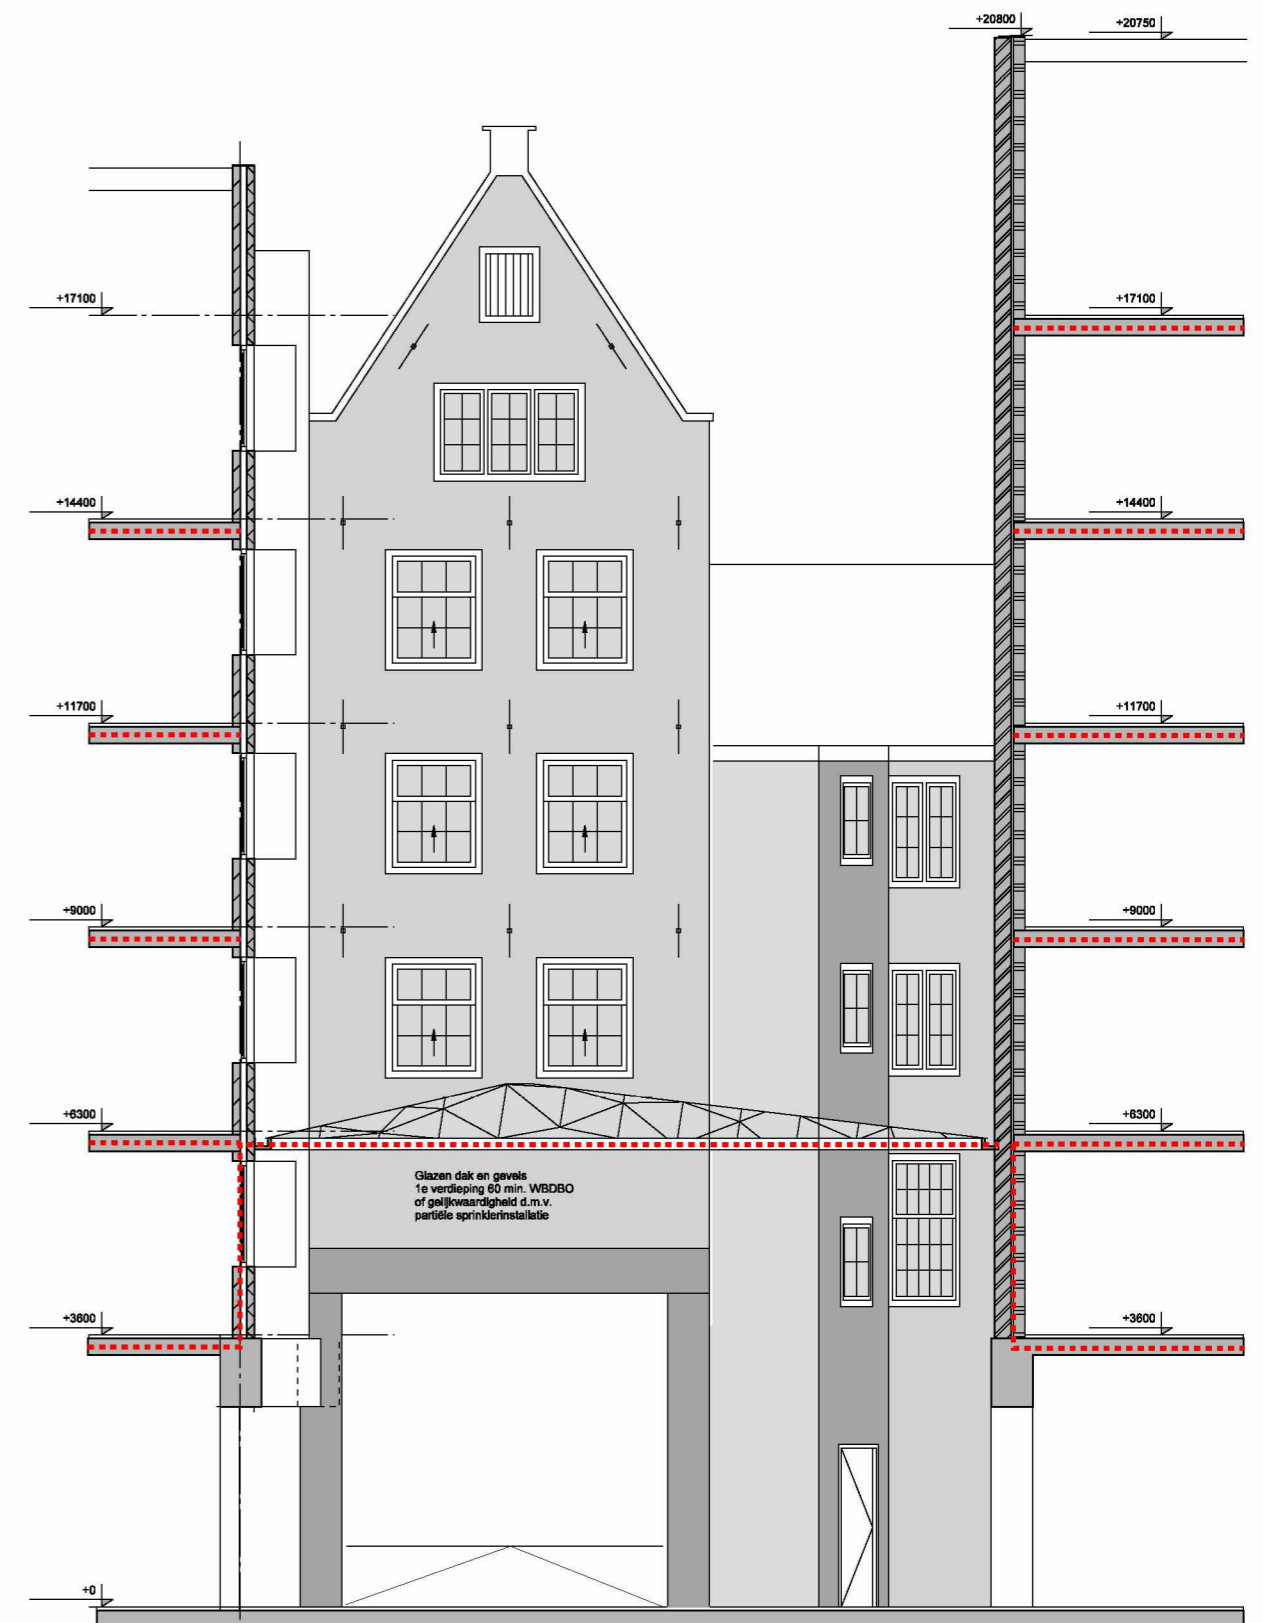

LICHTHOF 1
DOORSNEDE BB


Alle maten dienen in het werk te worden gecontroleerd

concrete oudezijds achterburgwal 78a +31 (0)20 5200 200
1012 dr amsterdam info@concreteamsterdam.nl
the netherlands www.concreteamsterdam.nl


BOPARAI ASSOCIATES architecten
Jacob Corneliszstraat 1 | 1511 BM Oostzaan | +31 (0)75-6555555 | www.boparai.nl | office@boparai.nl

Datum : 17-11-2014
Project : Verbouwing Nieuwezijds **Amsterdam** **Centrum**
Onderwerp : Doorsneden, variant 1 **Amsterdam** **Centrum**
Opdrachtgever : Accor **Amsterdam** **Centrum**
Projectstatus : Omgevingsvergunning, nieuwe to **Amsterdam** **Centrum**
Ontwerp : concrete **Amsterdam** **Centrum**
Getekend : BB - RW **Amsterdam** **Centrum**

Schaal : 1:100/A2
Projectnummer : **339-C**
Tekeningsnummer : **409**

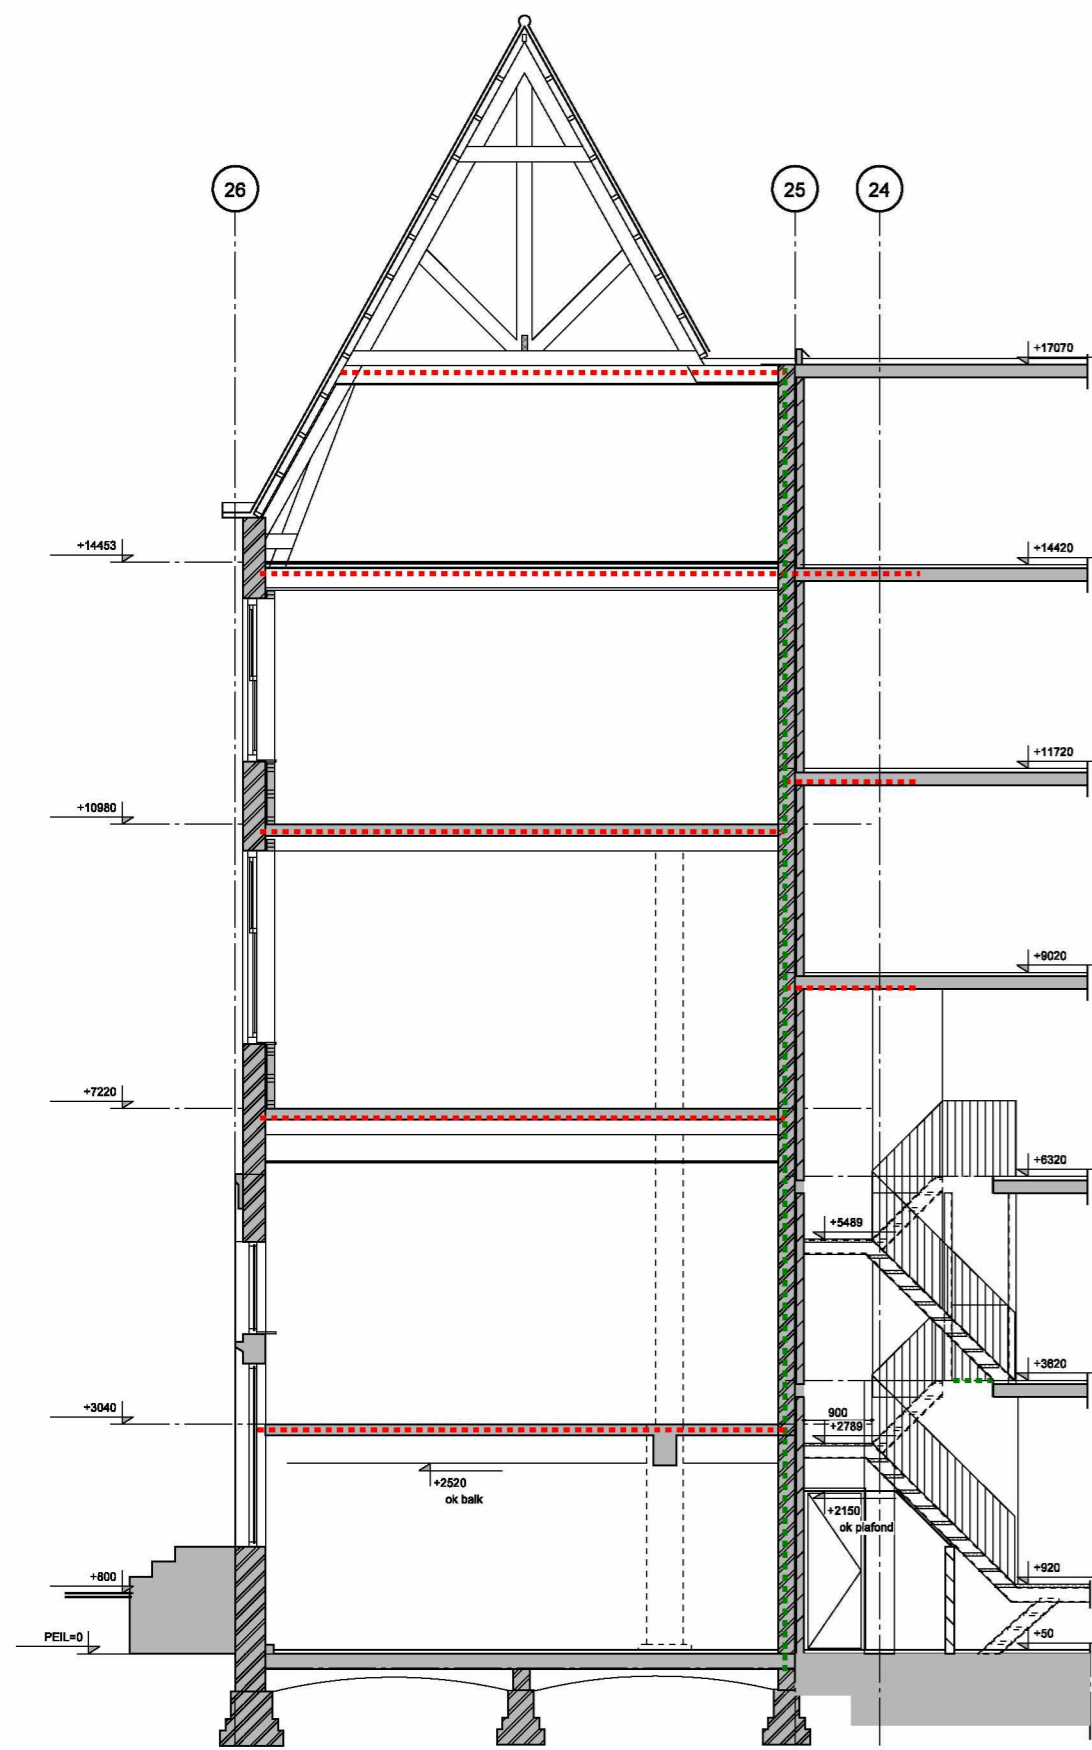

DOORSNEDE CC 1

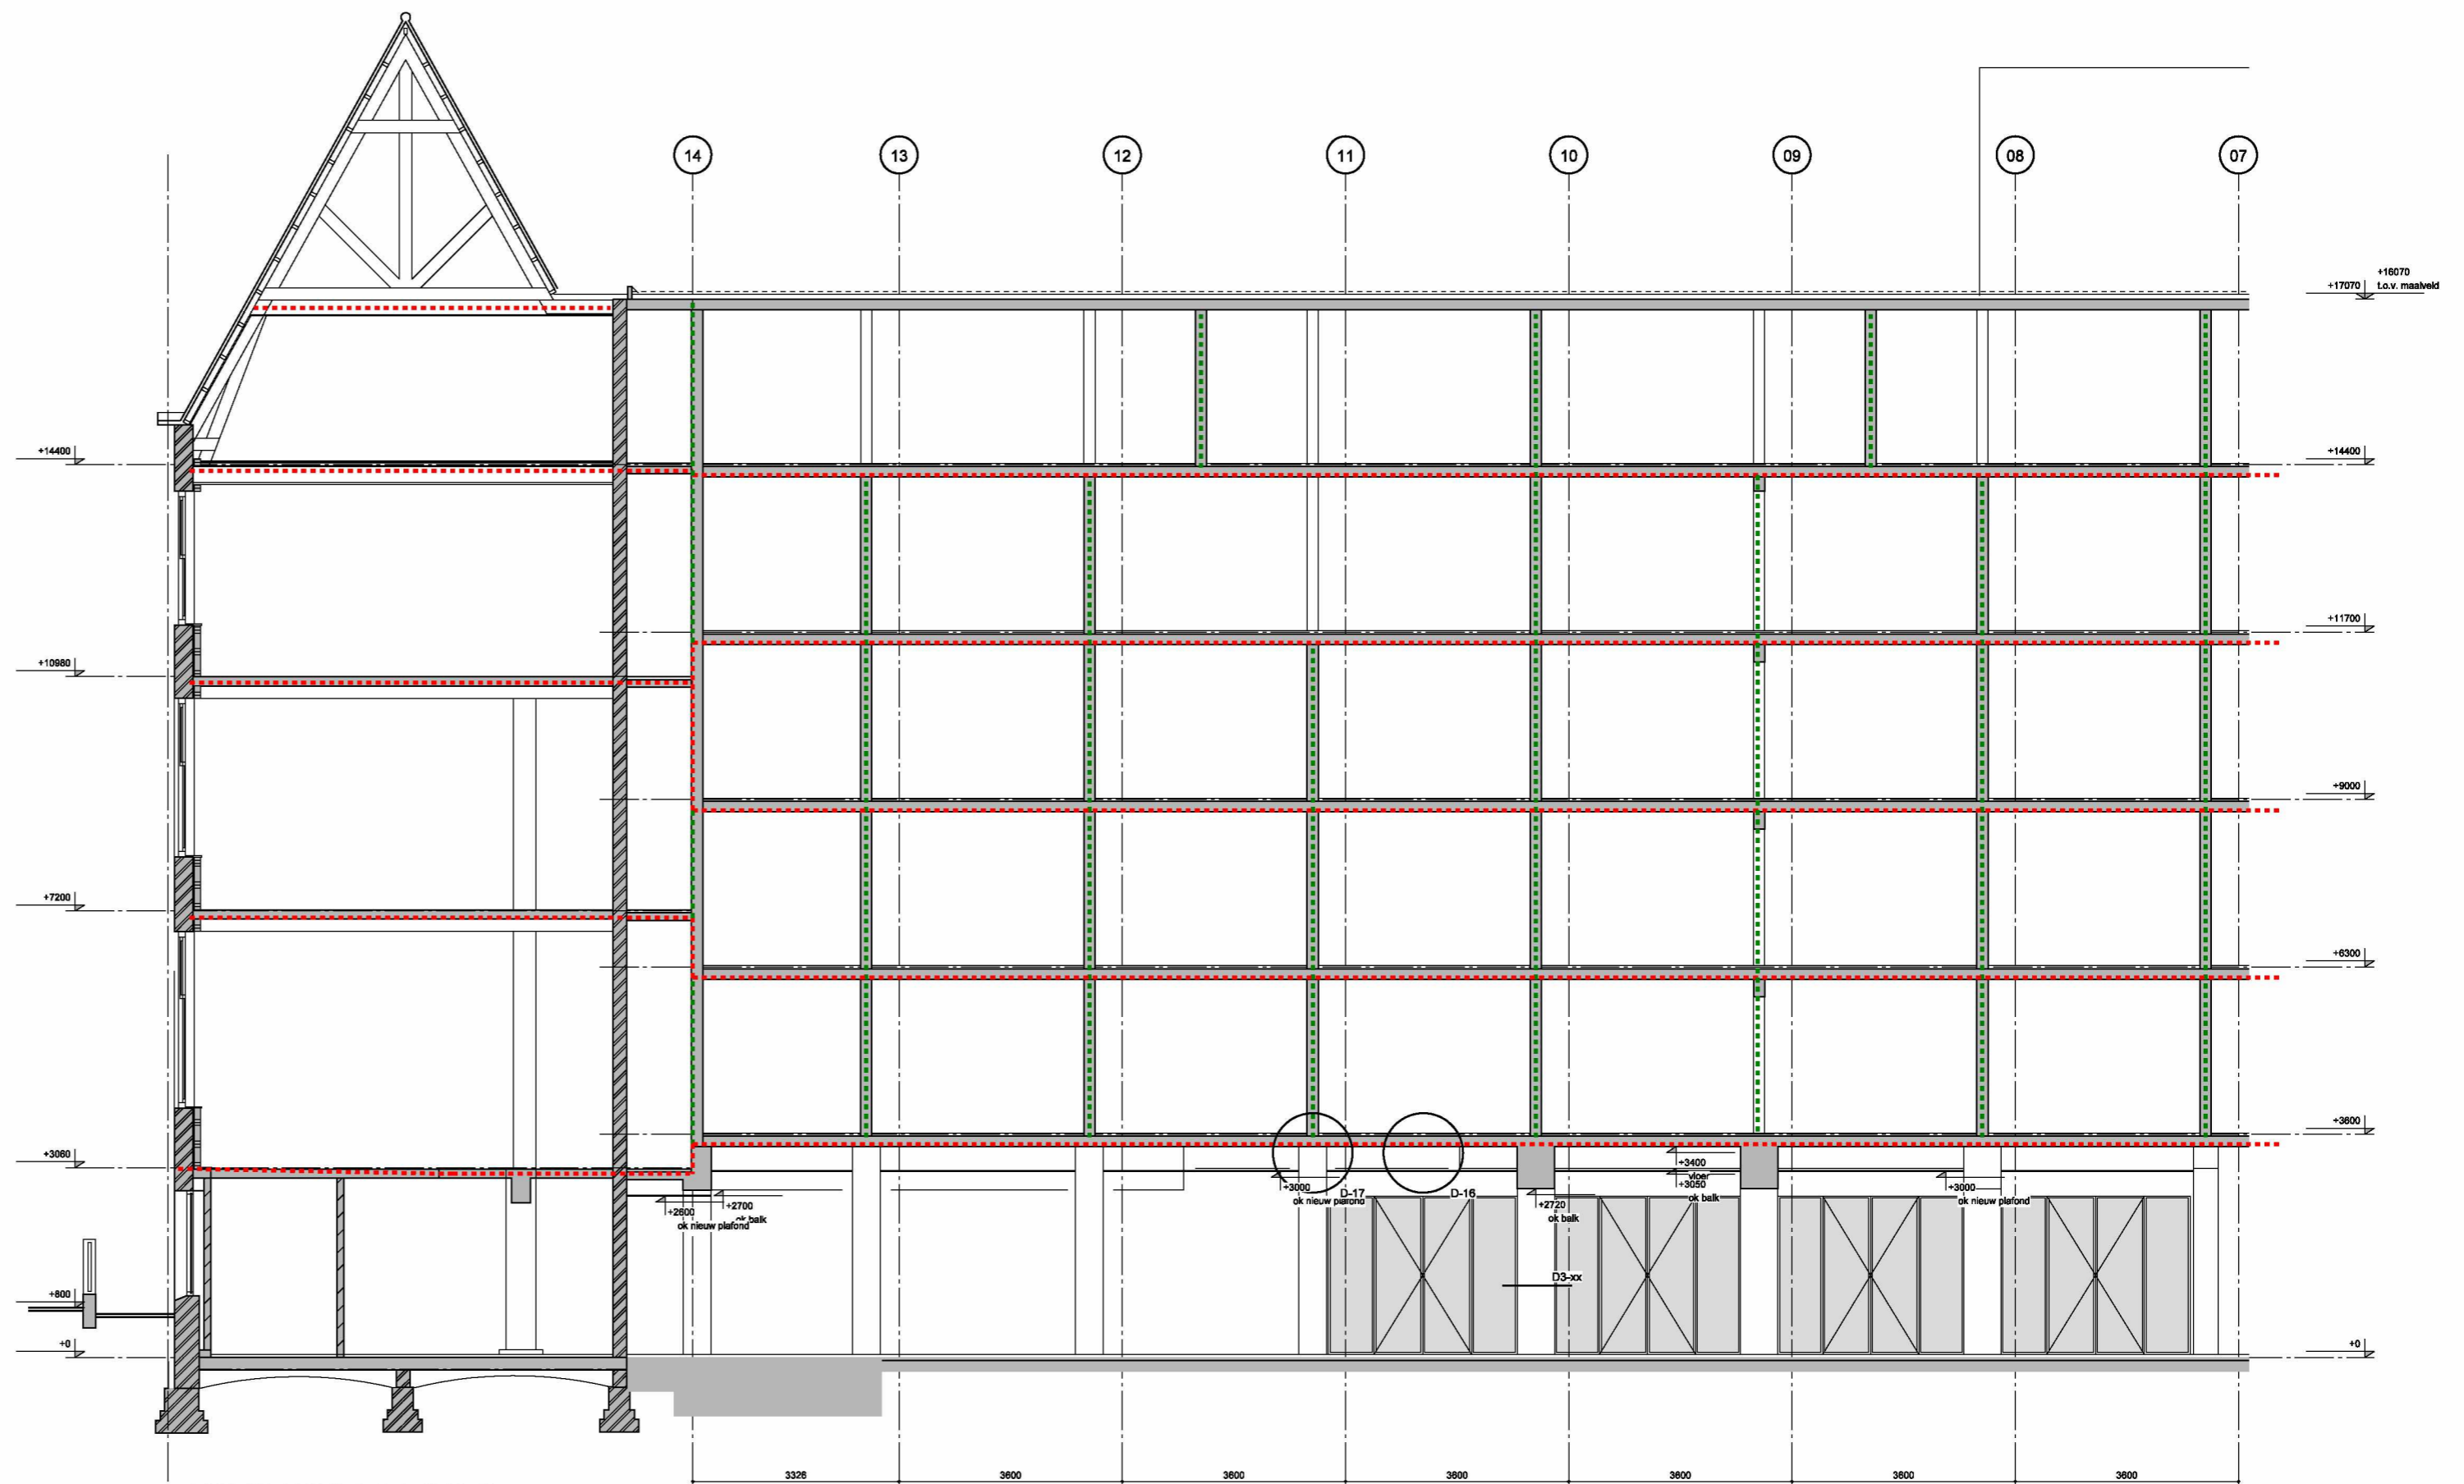

DOORSNEDE CC 2


Alle maten dienen in het werk te worden gecontroleerd

concrete oudezijds achterburgwal 78a +31 (0)20 5200 200
 1012 dr amsterdam info@concreteamsterdam.nl
 the netherlands www.concreteamsterdam.nl


BOPARAI ASSOCIATES architecten
 Jacob Corneliszstraat 1 | 1511 BM Oostzaan | +31 (0)75-6555555 | www.boparai.nl | office@boparai.nl

Datum : 17-11-2014
 Project : Verbouwing Nieuwezijds **Amsterdam** al 67
 Onderwerp : Doorsneden **Centrum**
 Opdrachtgever : Accor
 Projectstatus : Omgevingsvergunning, nieuwe toelating **Pagina 10/16**
 Ontwerp : concrete
 Getekend : BB - RW


Schaal : 1:100/A2
 Projectnummer : **339-C**
 Tekeningnummer : **410**

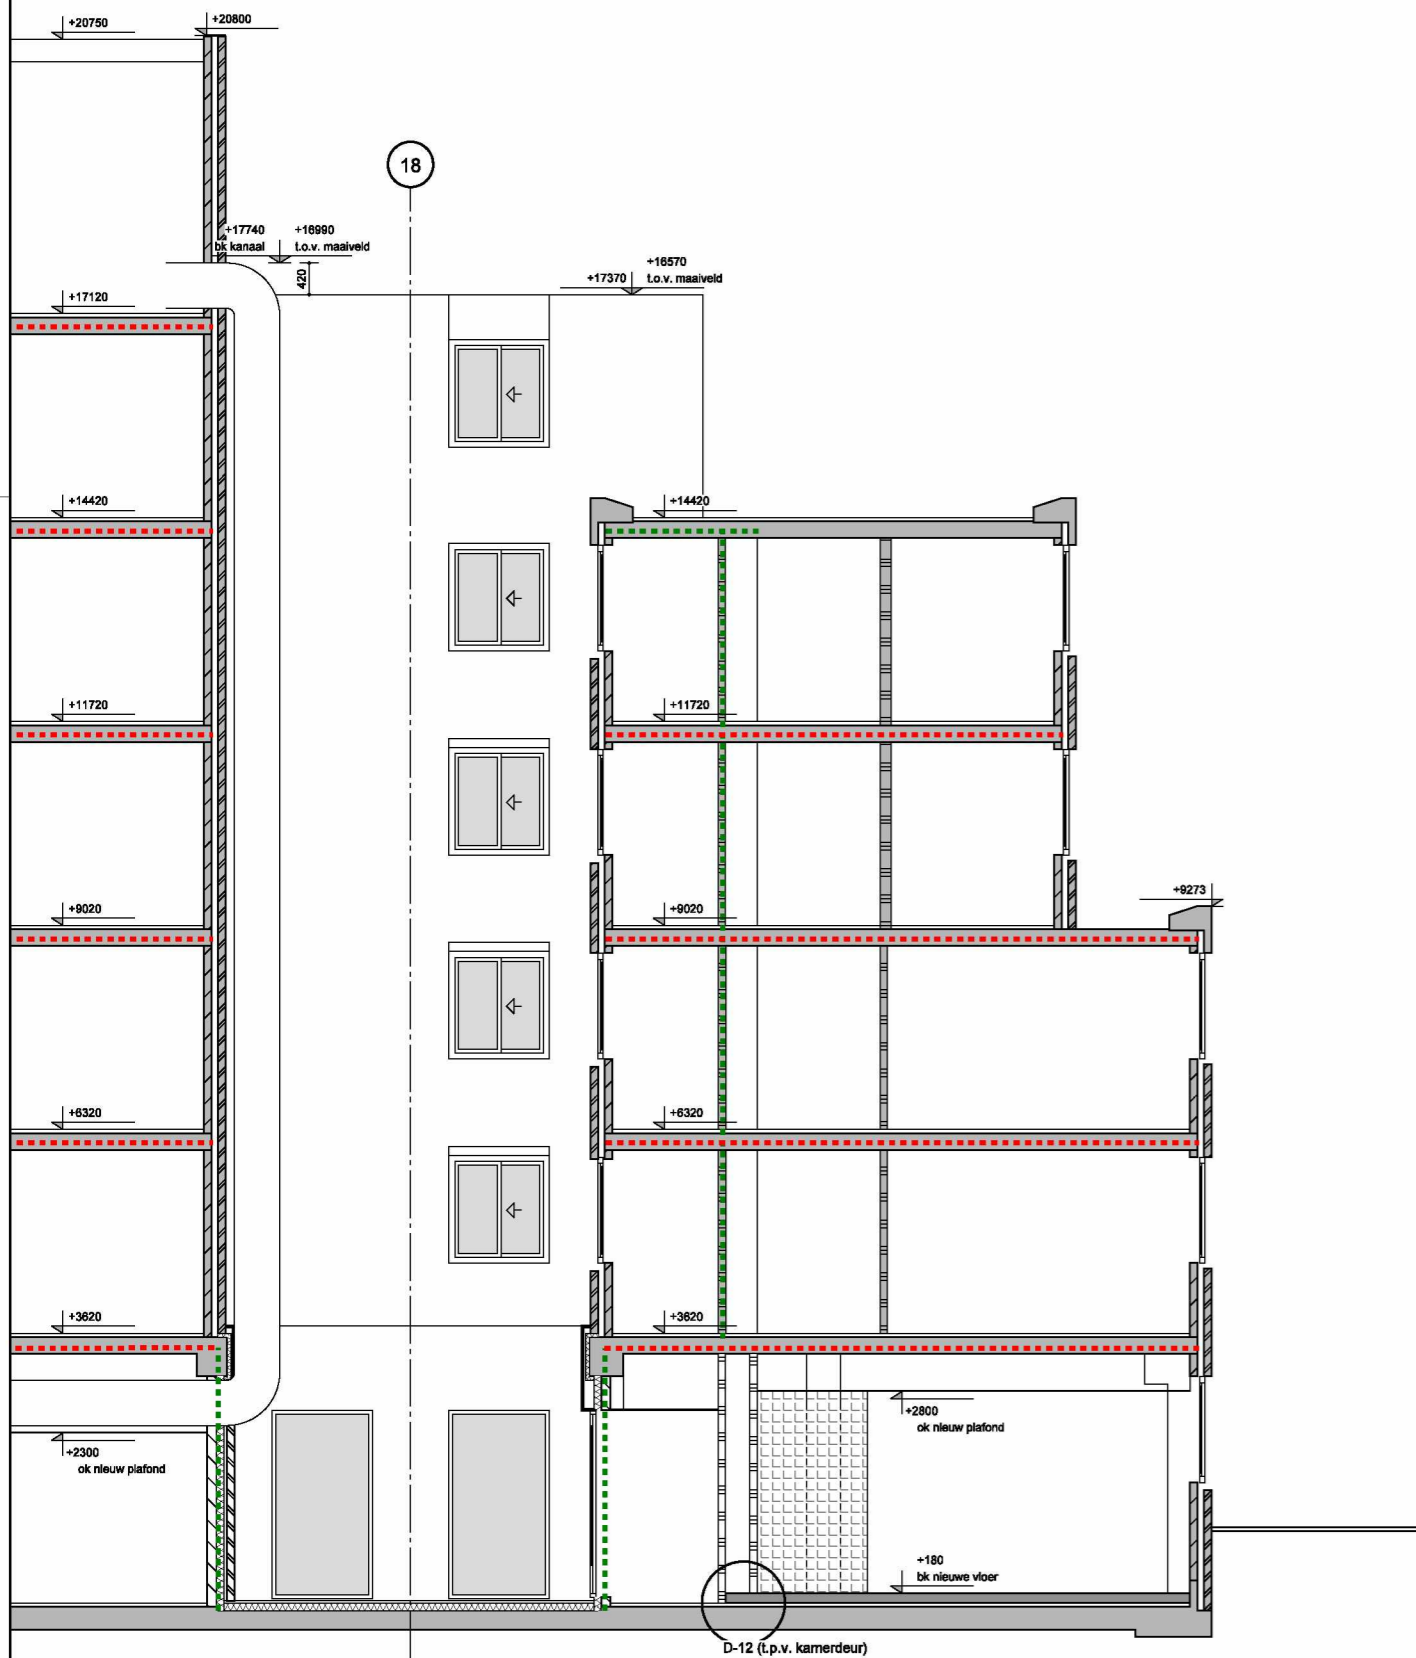

GEVEL NOORDZIJDE LICHTHOF 2 / DOORSNEDE DD

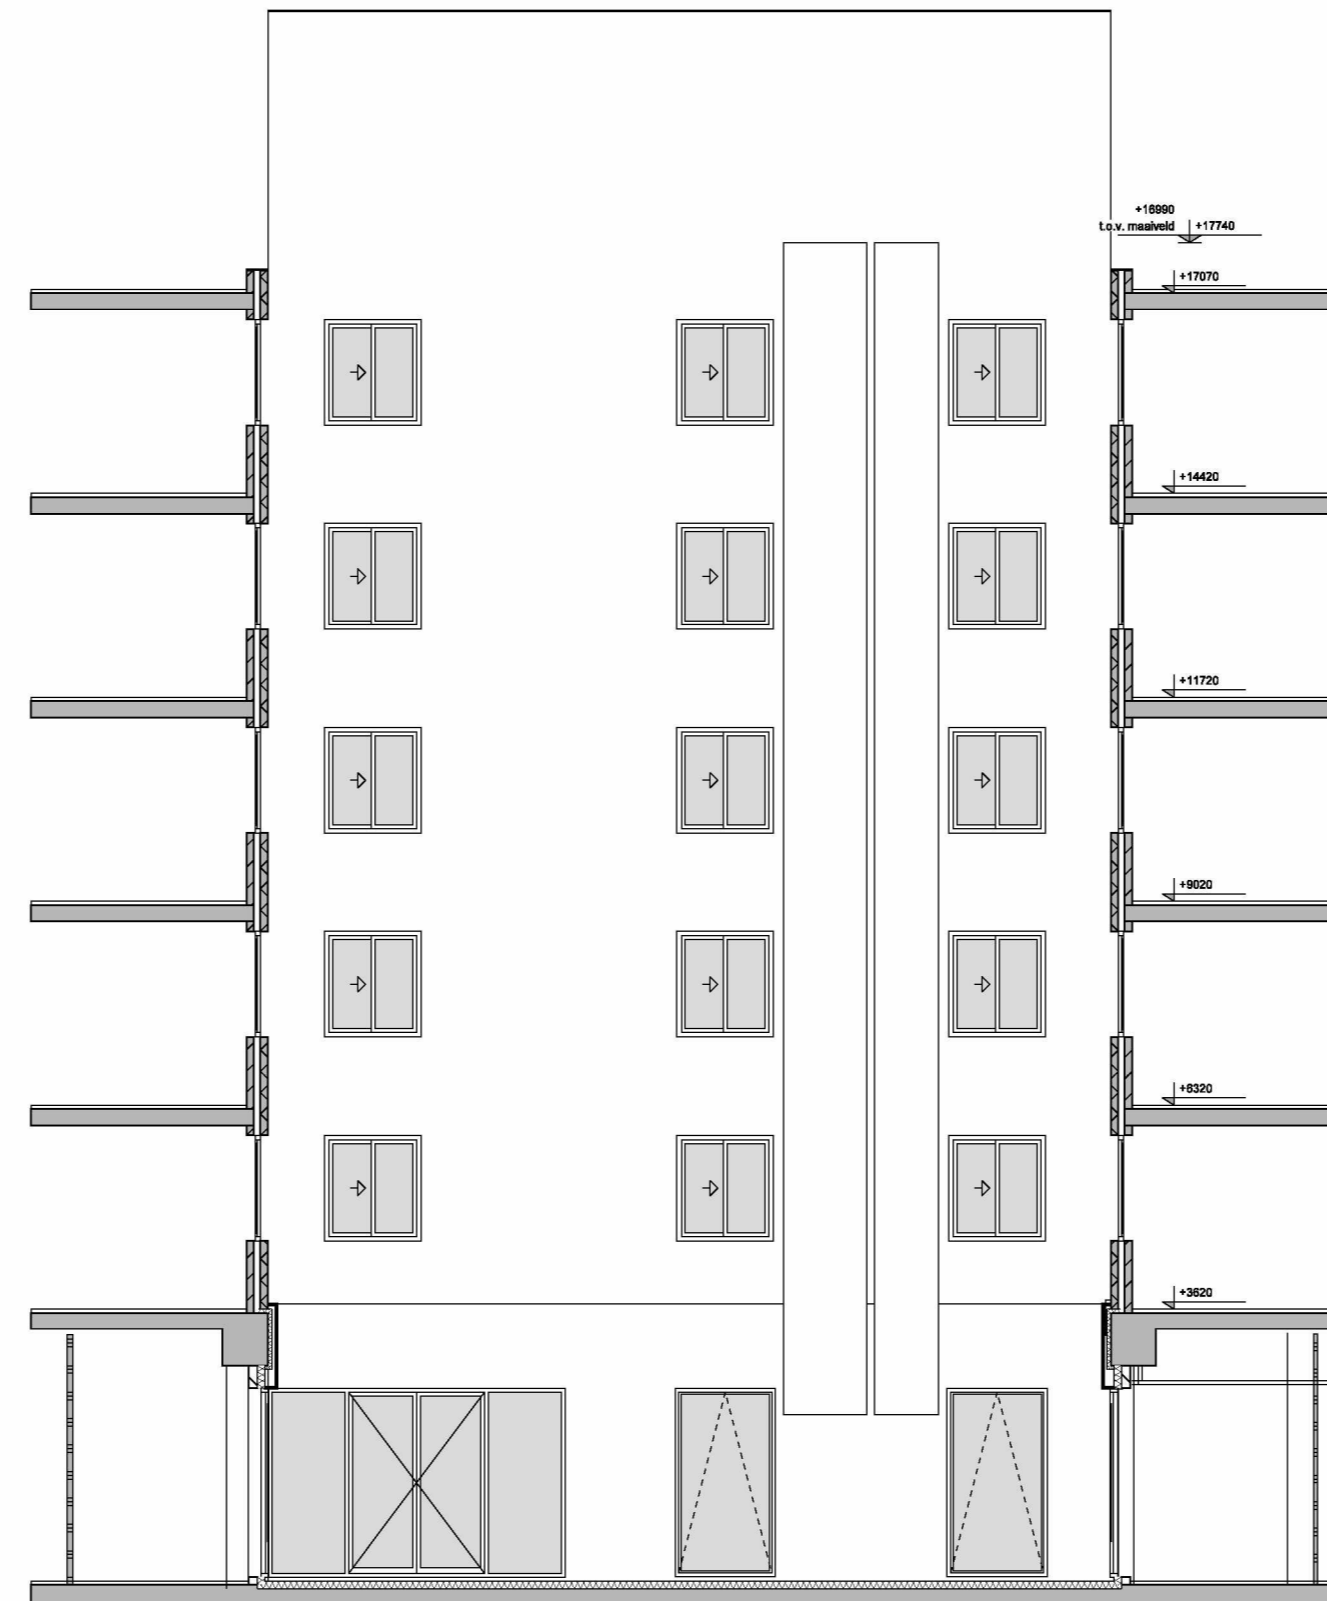

GEVEL WESTZIJDE LICHTHOF 2

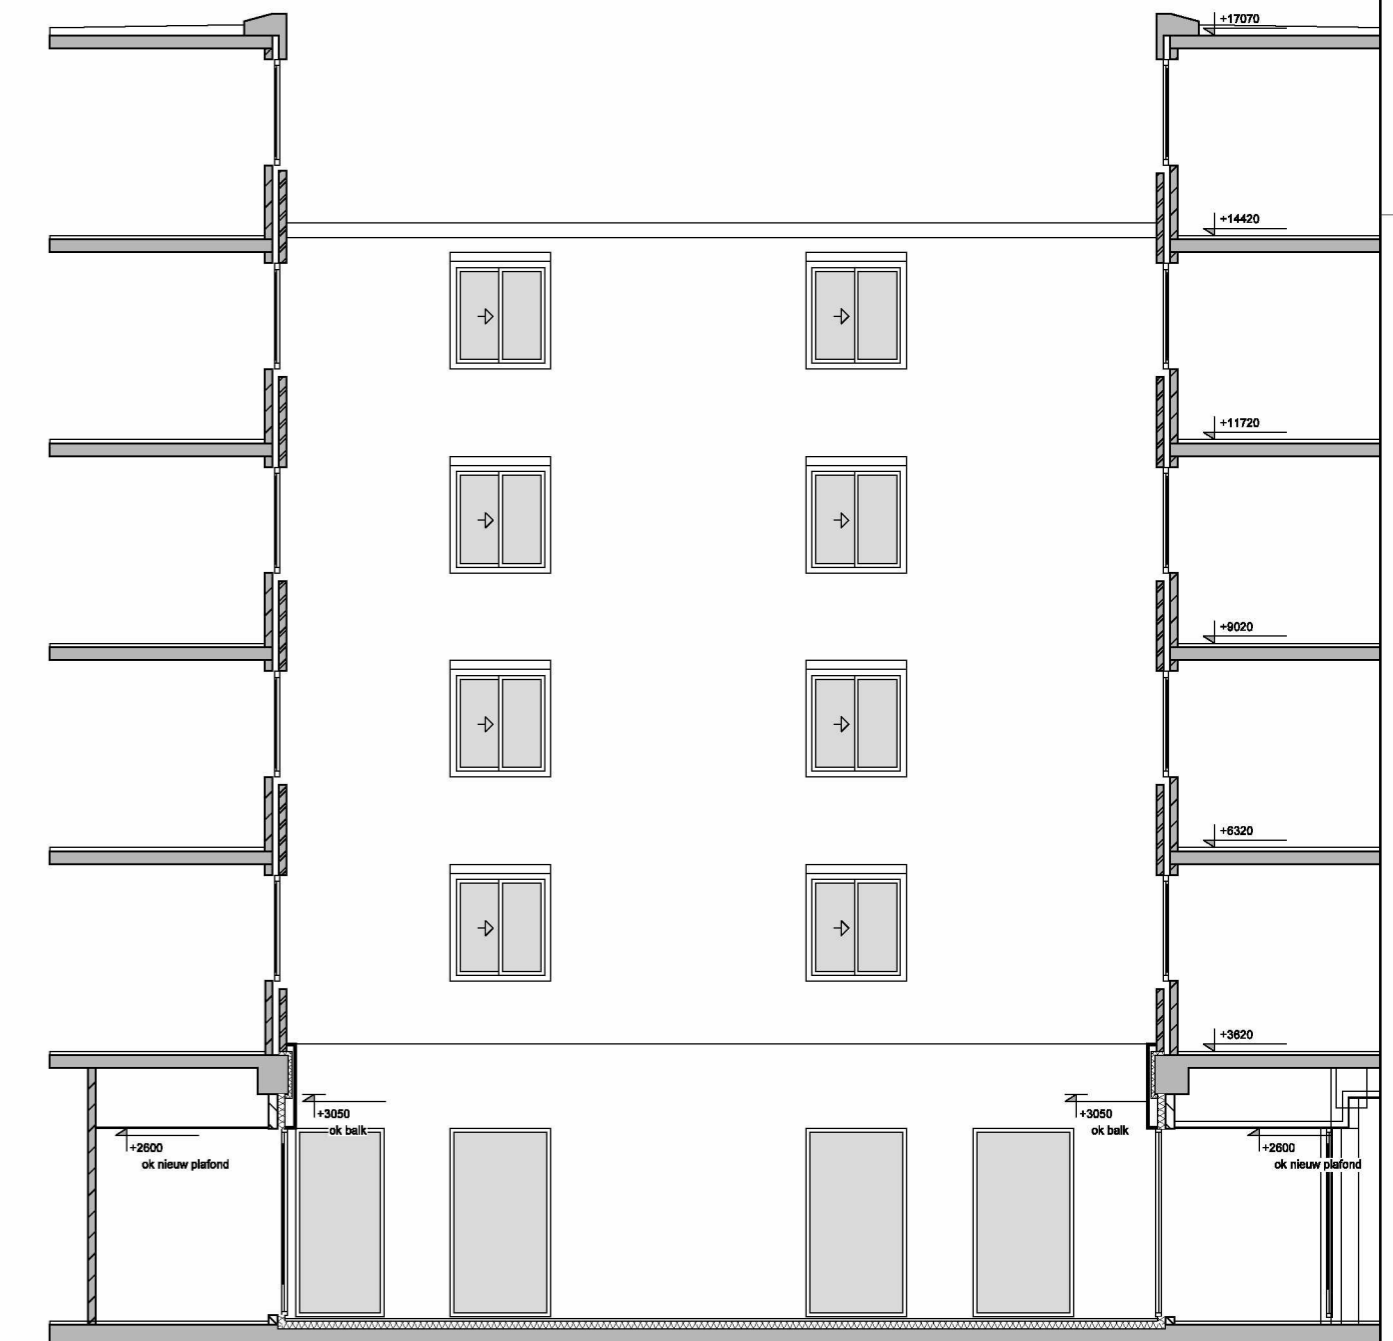

GEVEL OOSTZIJDE LICHTHOF 2 / DOORSNEDE EE

Kleuren / materialen binnengevel lichthof 2
 -gekeimd metselwerk / steenstrips RAL 9010
 -nieuwe aluminium kozijnen RAL 9005
 -bestaande aluminium kozijnen als bestaand
 -luchtbehandelingkanalen aluminium naturel
 met stucco motief

Alle maten dienen in het werk te worden gecontroleerd

concrete oudezijds achterburgwal 78a +31 (0)20 5200 200
 1012 dr amsterdam info@concreteamsterdam.nl
 the netherlands www.concreteamsterdam.nl

BOPARAI ASSOCIATES architecten
 Jacob Corneliszstraat 1 | 1511 BM Oostzaan | +31 (0)75-6555555 | www.boparai.nl | office@boparai.nl

Datum : 17-11-2014 02-12-2014	Project : Onderwerp : Opdrachtgever : Projectstatus : Ontwerp : Getekend :	Verbouwing Nieuwezijds Gevels lichthof 2 Accor Omgevingsvergunning, nieuwe to concrete BB - RW	Gemeente al 67 Amsterdam Centrum Pagina 11/16
-------------------------------------	---	---	---

Schaal : 1:100/A2
 Projectnummer : **339-C**
 Tekeningnummer : **411**



Nieuwe Nieuwstraat

Alle maten dienen in het werk te worden gecontroleerd

concrete oudezijds achterburgwal 78a +31(0)20 5200 200
1012 dr amsterdam info@concreteamsterdam.nl
the netherlands www.concreteamsterdam.nl

BOPARAI ASSOCIATES architecten
Jacob Corneliszstraat 1 | 1511 BM Oostzaan | +31(0)75-6355555 | www.boparai.nl | office@boparai.nl

Datum : 17-11-2014 27-11-2014	Project : Onderwerp : Opdrachtgever : Projectstatus : Ontwerp : Getekend :	: : Verbouwing Nieuwezijds Voorburgwal 67 : Gevel Nieuwe Nieuwstraat : Accor : Omgevingsvergunning, nieuwe toe : concrete : BB - RW	Gemeente Amsterdam Centrum Pagina 12/16
-------------------------------------	---	---	--

Schaal : 1:100/A2 Projectnummer : **339-C** Tekeningnummer : **412**



Suikerbakerssteeg

Alle maten dienen in het werk te worden gecontroleerd

concrete oudezijds achterburgwal 78a +31(0)20 5200 200
1012 dr amsterdam info@concreteamsterdam.nl
the netherlands www.concreteamsterdam.nl

BOPARAI ASSOCIATES architecten
Jacob Corneliszstraat 1 | 1511 BM Oostzaan | +31(0)75-6555555 | www.boparai.nl | office@boparai.nl

Datum : 17-11-2014
Project : Verbouwing Nieuwezijds Voorburgwal 67
Onderwerp : Gevel Suikerbakersteeg
Opdrachtgever : Accor
Projectstatus : Omgevingsvergunning, nieuwe toe
Ontwerp : concrete
Getekend : BB - RW
Gemeente Amsterdam Centrum
Pagina 13/16

Schaal : 1:100/A2
Projectnummer : 339-C
Tekeningnummer : 413



Alle maten dienen in het werk te worden gecontroleerd

concrete oudezijds achterburgwal 78a +31 (0)20 5200 200
1012 dr amsterdam info@concreteamsterdam.nl
the netherlands www.concreteamsterdam.nl

BOPARAI ASSOCIATES architecten
Jacob Corneliszstraat 1 | 1511 BM Oostzaan | +31(0)75-6555555 | www.boparai.nl | office@boparai.nl

Datum : 17-11-2014	Project : Verbouwing Nieuwezijds V	 Gemeente 67 Amsterdam Centrum Pagina 14/16
	Onderwerp : Dakaanzicht	
	Opdrachtgever : Accor	
	Projectstatus : Omgevingsvergunning, nieuwe toesta	
	Ontwerp : concrete	
	Getekend : BB - RW	

Schaal : 1:100/A2 Projectnummer : **339-C** Tekeningnummer : **414**

bestaande toestand

nieuwe toestand

