






Doorsnede J-J  
1 : 100

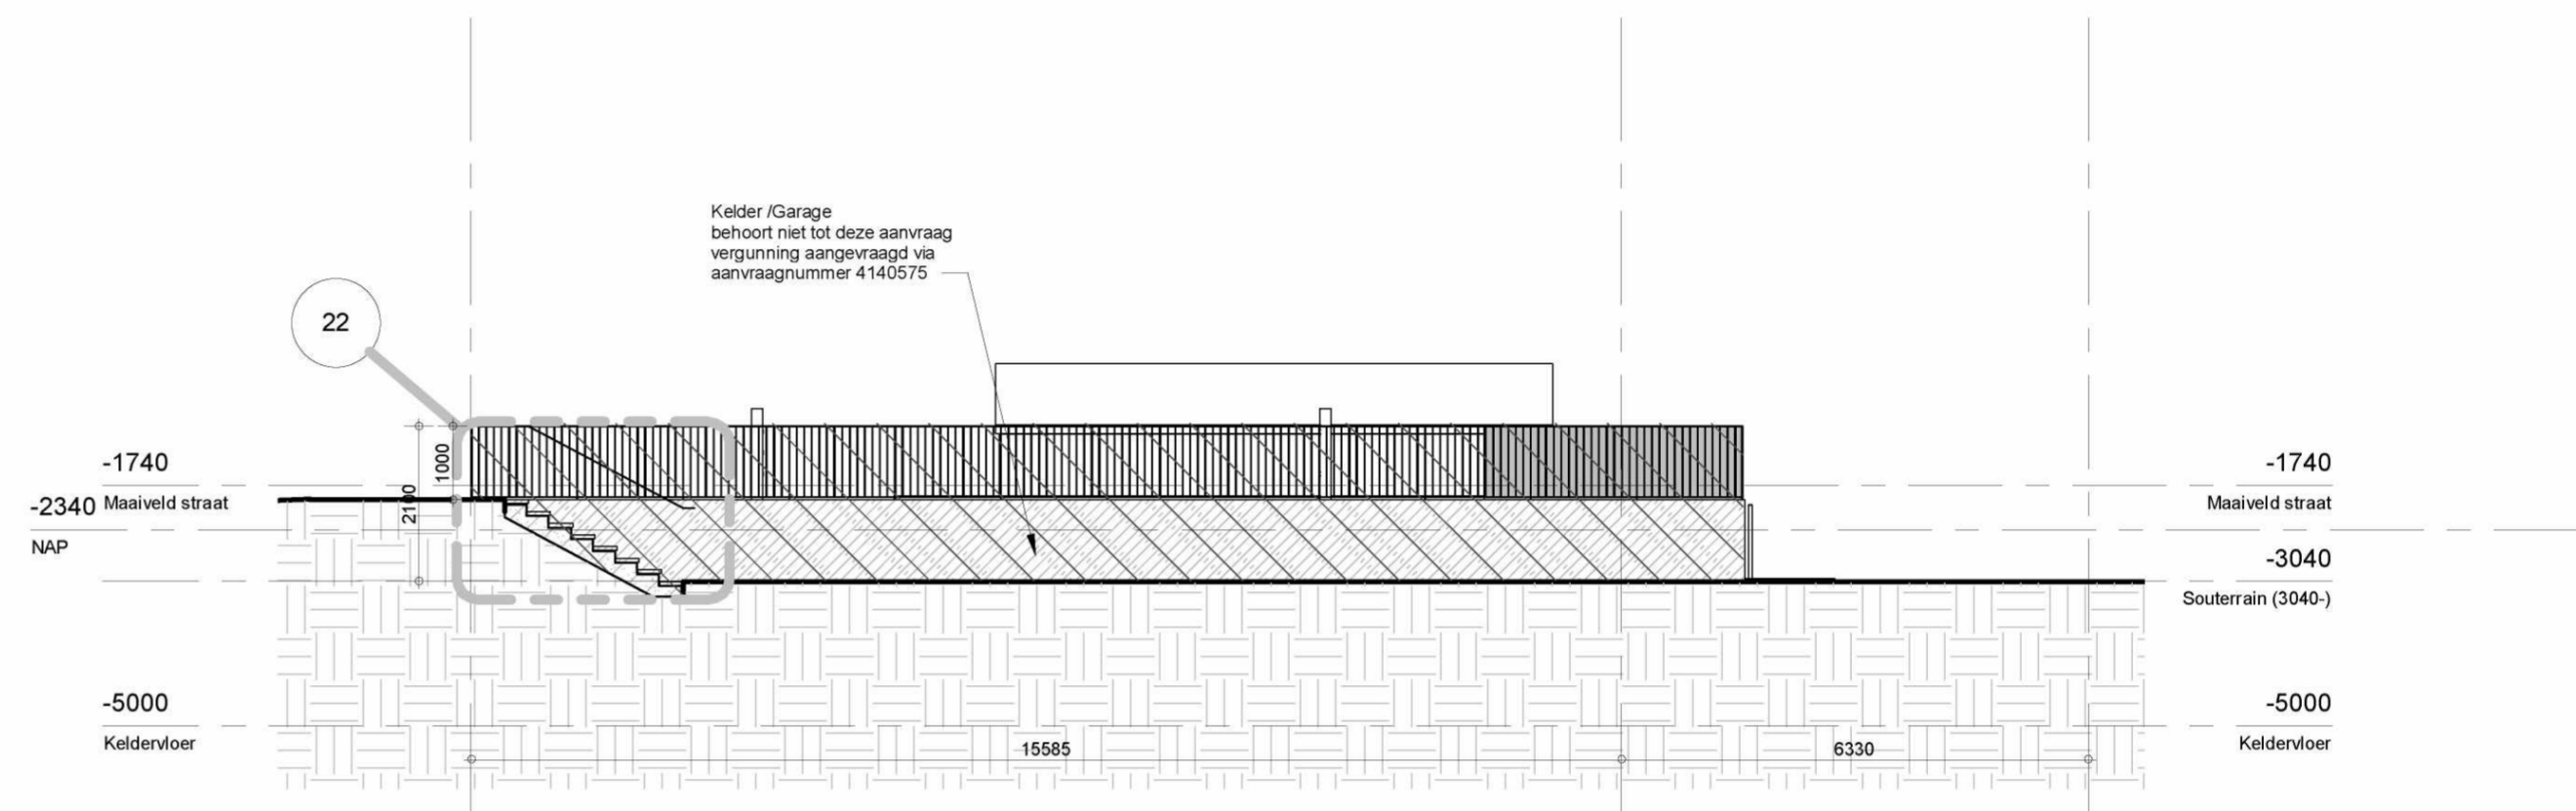

Doorsnede K-K  
1 : 100

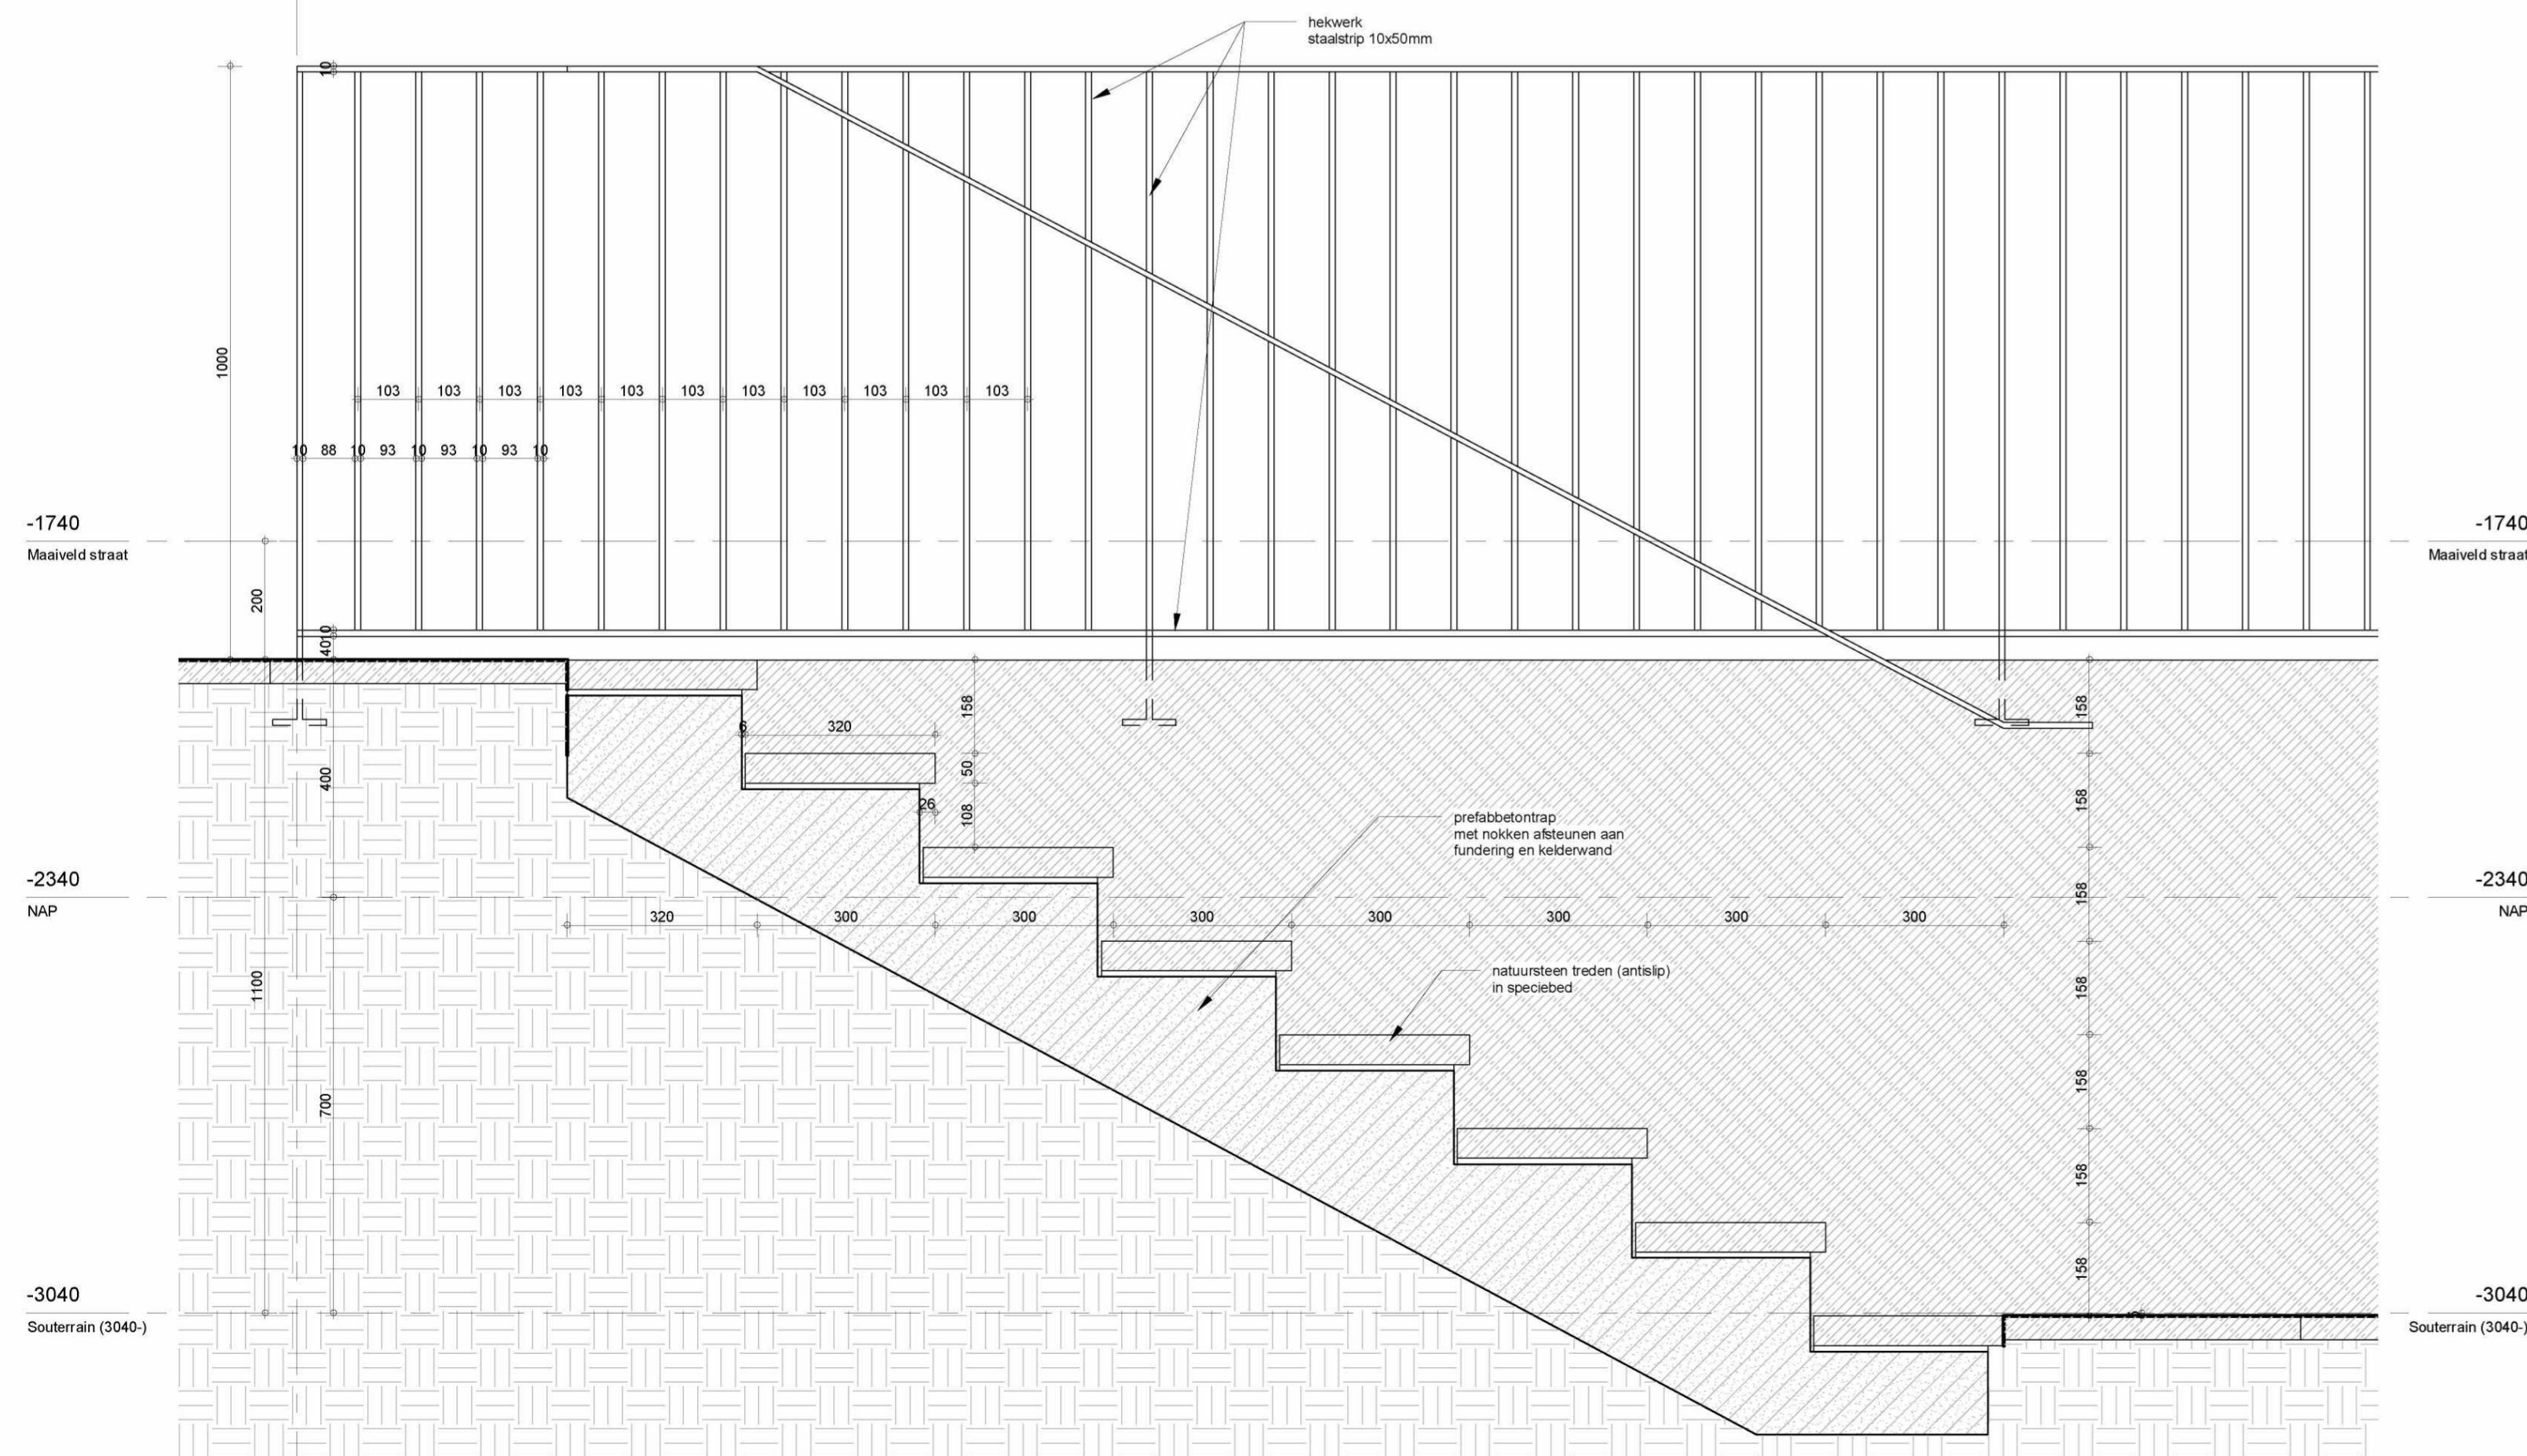

Detail 22  
1 : 10

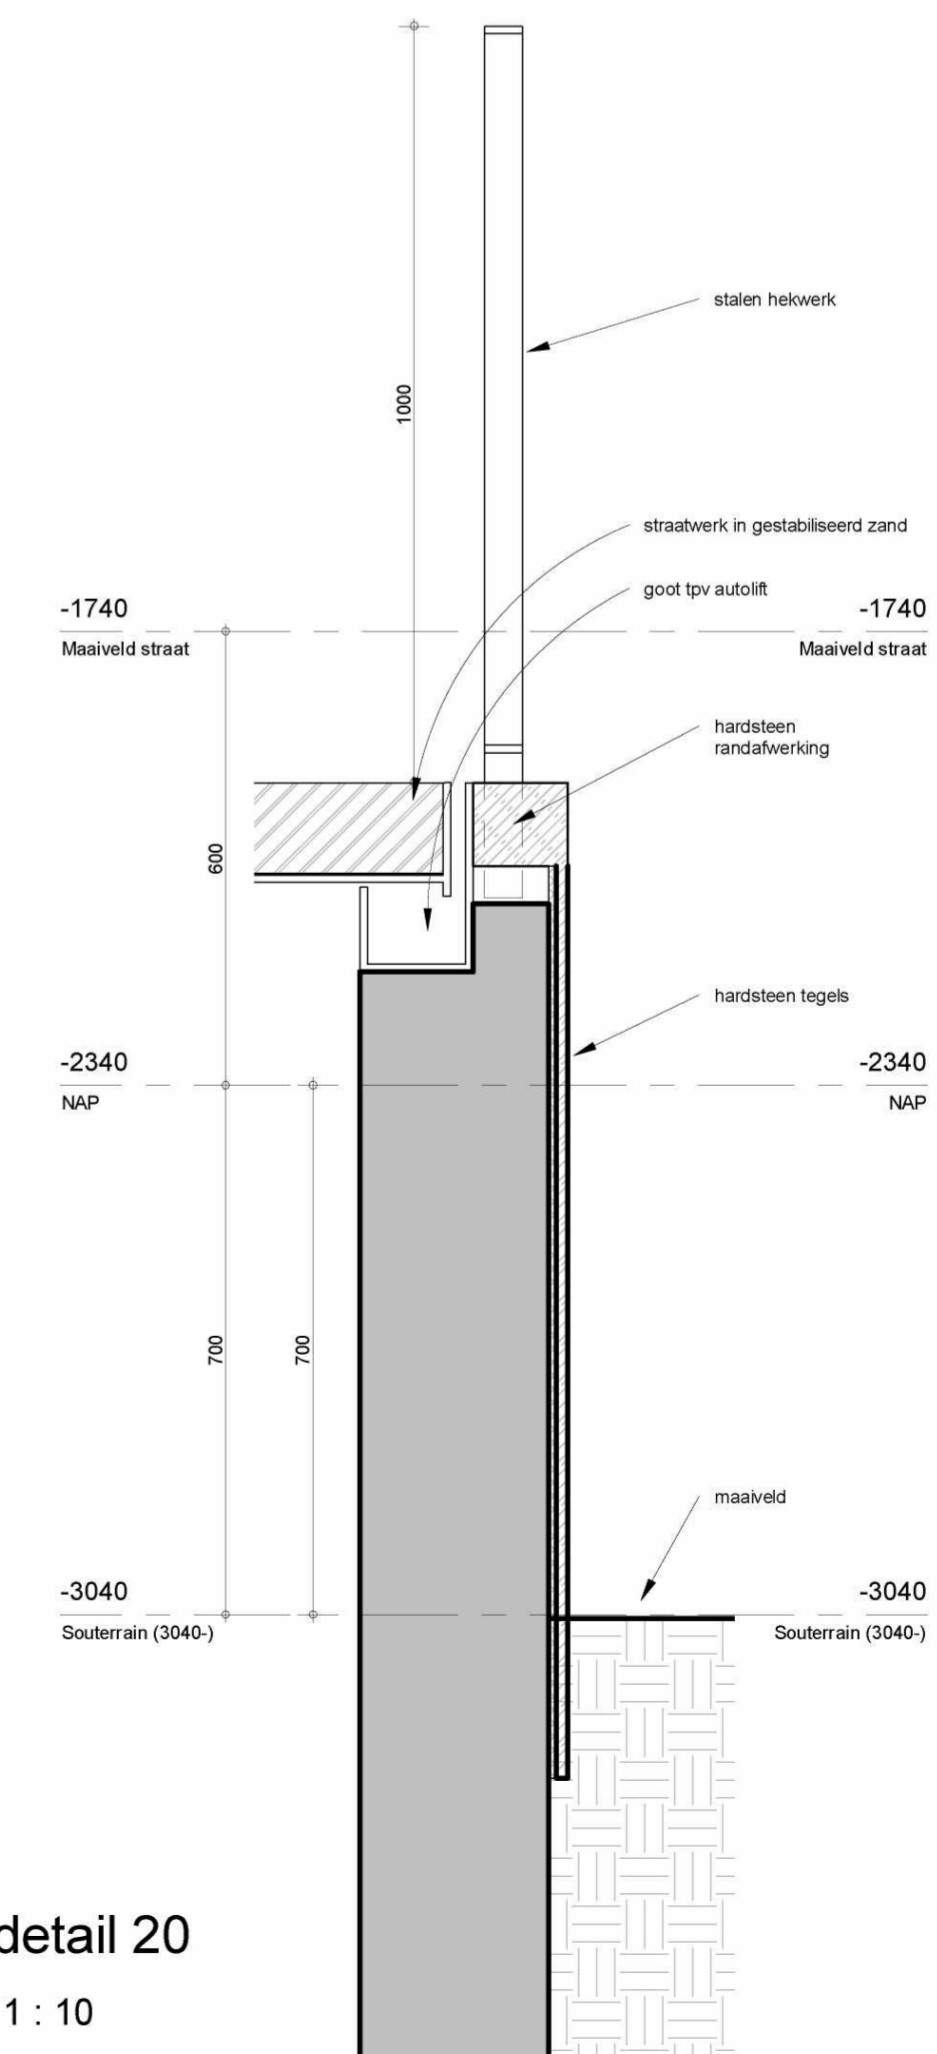

detail 20  
1 : 10

Opmerkingen

Wijzigingen

- 13-12-2017
- A 09-02-2018 Technisch Ontwerp
- B 06-03-2018 Tuinhuysje - Houten buitentrap
- C 19-11-2018 Wijz. indeling / kelderbak / garage
- D 11-12-2018 Opmerkingen installatie
- E 23-01-2019 Technische Omschrijving
- F 08-02-2019 Verbouwing/Renovatie woning

Architect  
OZ

Postbus 1030 BH Amsterdam +31 20 31 41 info@OZarchitect.



van Eeghenstraat 104  
Amsterdam  
17-508rw  
Technisch Ontwerp

bladnummer:  
99-23

versie:  
F

datum:  
08-02-2019

onderwerp:  
Doorsneden J-J, K-K

schaal:  
1:100 - 1:10

formaat:  
A1