


WANDOPBOUW:
 geveldelen verticaal 145x21mm
 regelwerk horizontaal 28x70mm
 2x regelwerk verticaal 25x50mm
 dampopen folie
 OSB 12mm
 staanders 45x120mm h.o.h. 600
 isolatie Naturoll 0032 120mm
 dampdichte folie
 regelwerk 45x45mm
 isolatie Naturoll 0032 45mm
 Wall2Paint 12mm
 totaal 288mm

WANDOPBOUW:
 gelijk aan kopgevel

2x WANDOPBOUW:
 stelruimte 100mm
 dampopen folie
 OSB 12mm
 staanders 45x120mm h.o.h. 600
 isolatie Naturoll 0032 120mm
 dampdichte folie
 regelwerk 45x45mm
 isolatie Naturoll 0032 45mm
 Wall2Paint 12mm
 totaal per wand 189mm

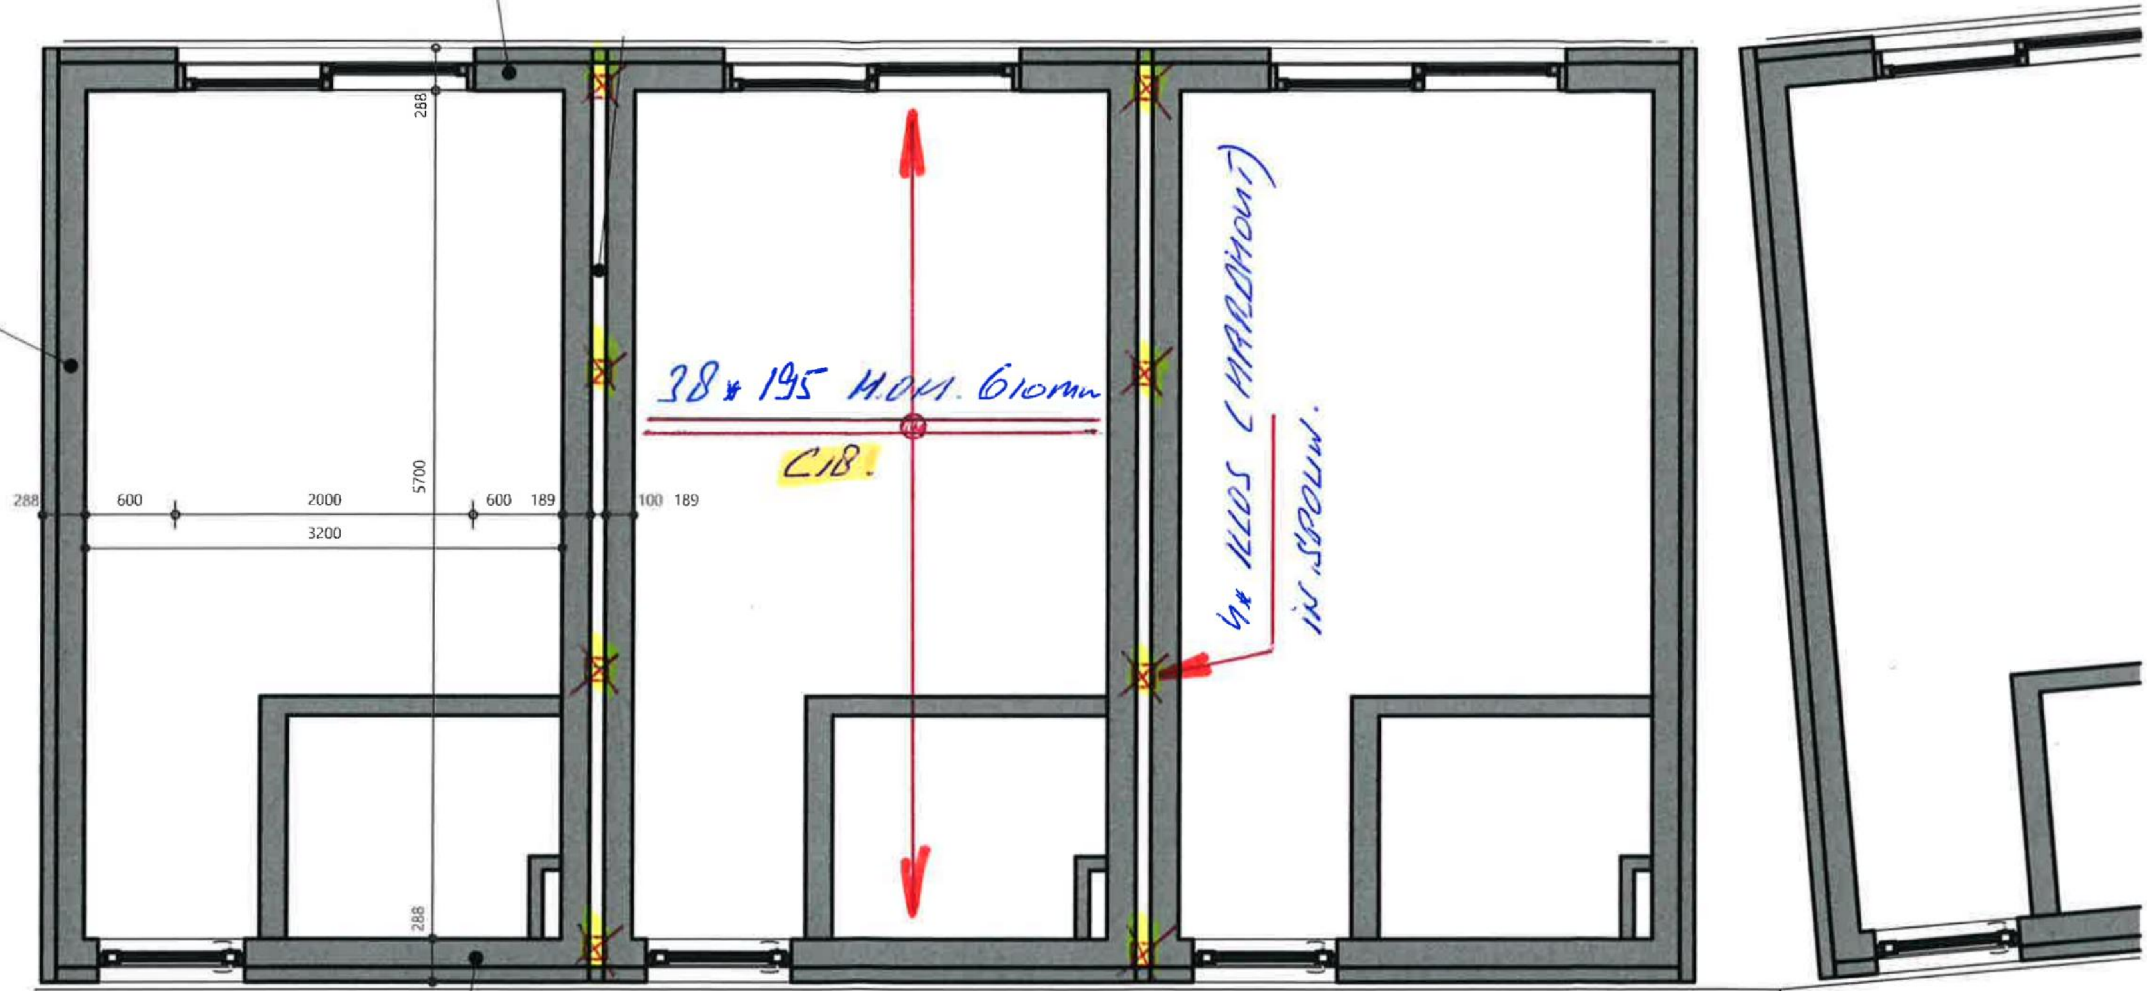

WANDOPBOUW:
 gelijk aan kopgevel

PLATDAK:
 22614.


ONDERSLAG BALIK
180 x 180 C18

DEILPLANKE
190 x 26 H.O.H. 210 mm
C24

2x WANDOPBOUW:
stelruimte 100mm
dampopen folie
OSB 12mm
staanders 45x120mm h.o.h. 600
isolatie Naturoll 0032 120mm
dampdichte folie
regelwerk 45x45mm
isolatie 512e 0032 45mm
Wall2Paint 12mm
totaal per wand 189mm

WANDOPBOUW:
gelijk aan kopgevel

WANDOPBOUW:
geveldelen verticaal 145x21mm
regelwerk horizontaal 28x70mm
regelwerk verticaal 25x50mm
dampopen folie
OSB 12mm
staanders 45x120mm h.o.h. 600
isolatie Naturoll 0032 120mm
dampdichte folie
regelwerk 45x45mm
isolatie Naturoll 0032 45mm
Wall2Paint 12mm
totaal 263mm

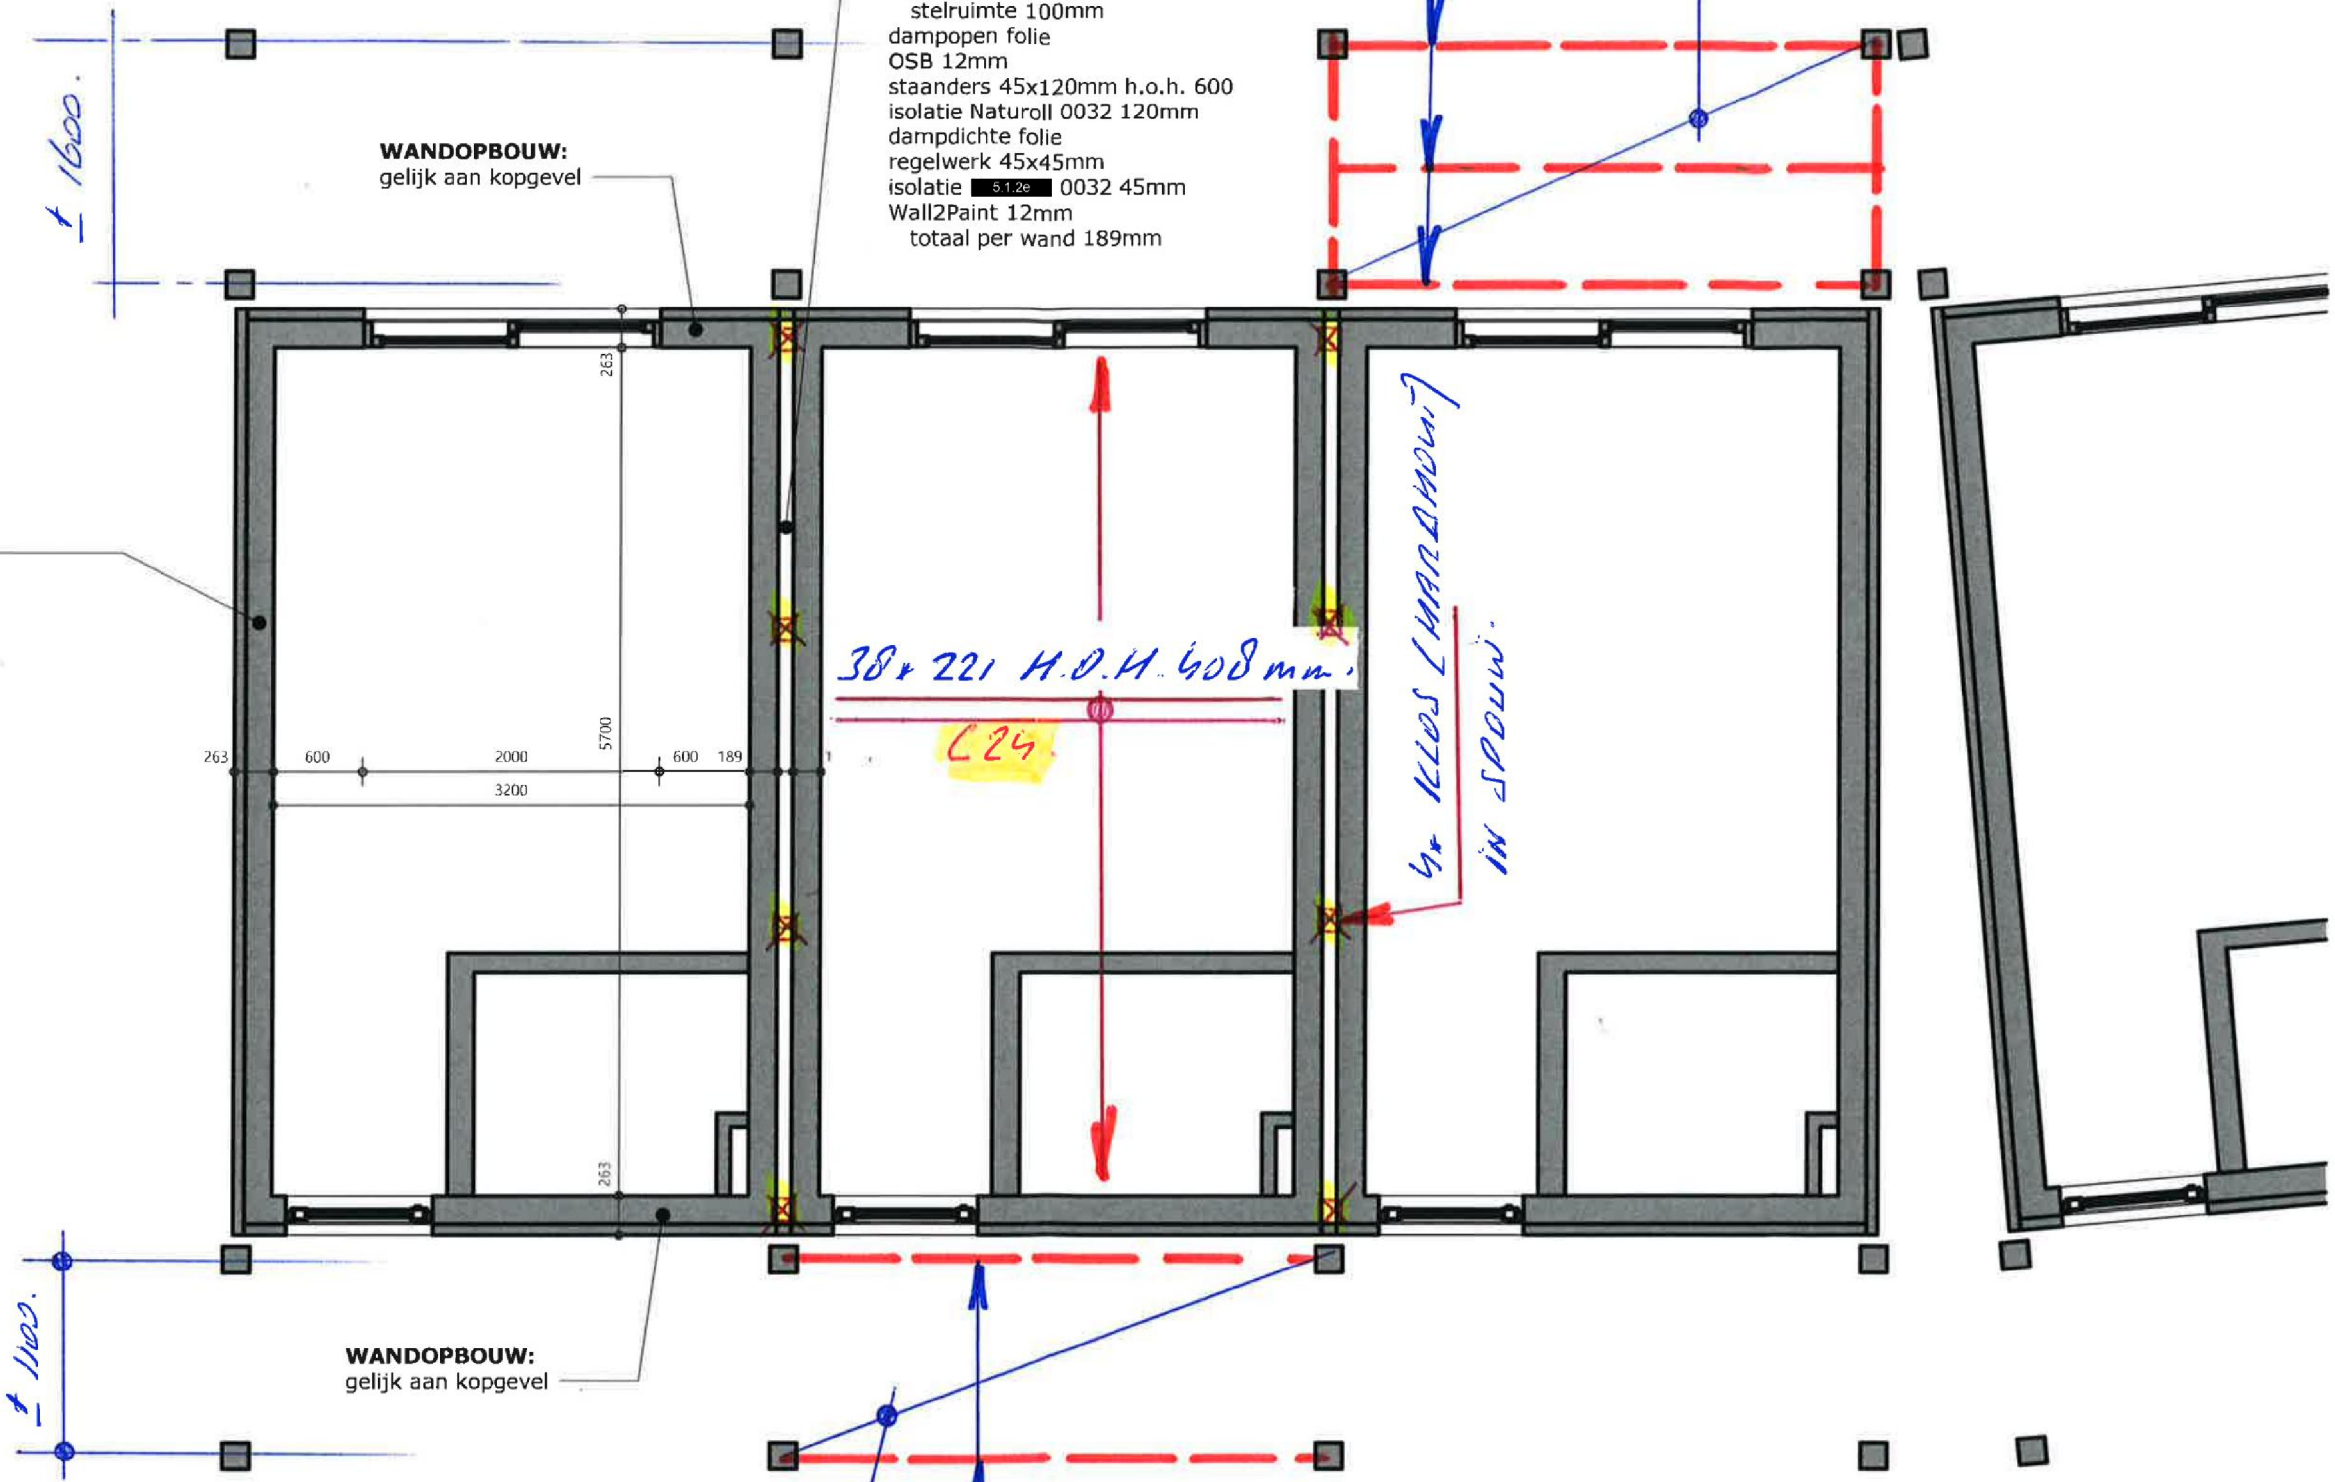


38 x 221 H.O.H. 608 mm
C24

4x KLOS (HARDHOUT)
IN SPOUW

DEILPLANKE
190 x 26 H.O.H. 210 mm
C24

ONDERSLAG BALIK
180 x 180 C18

VERD. VLOER:
22614

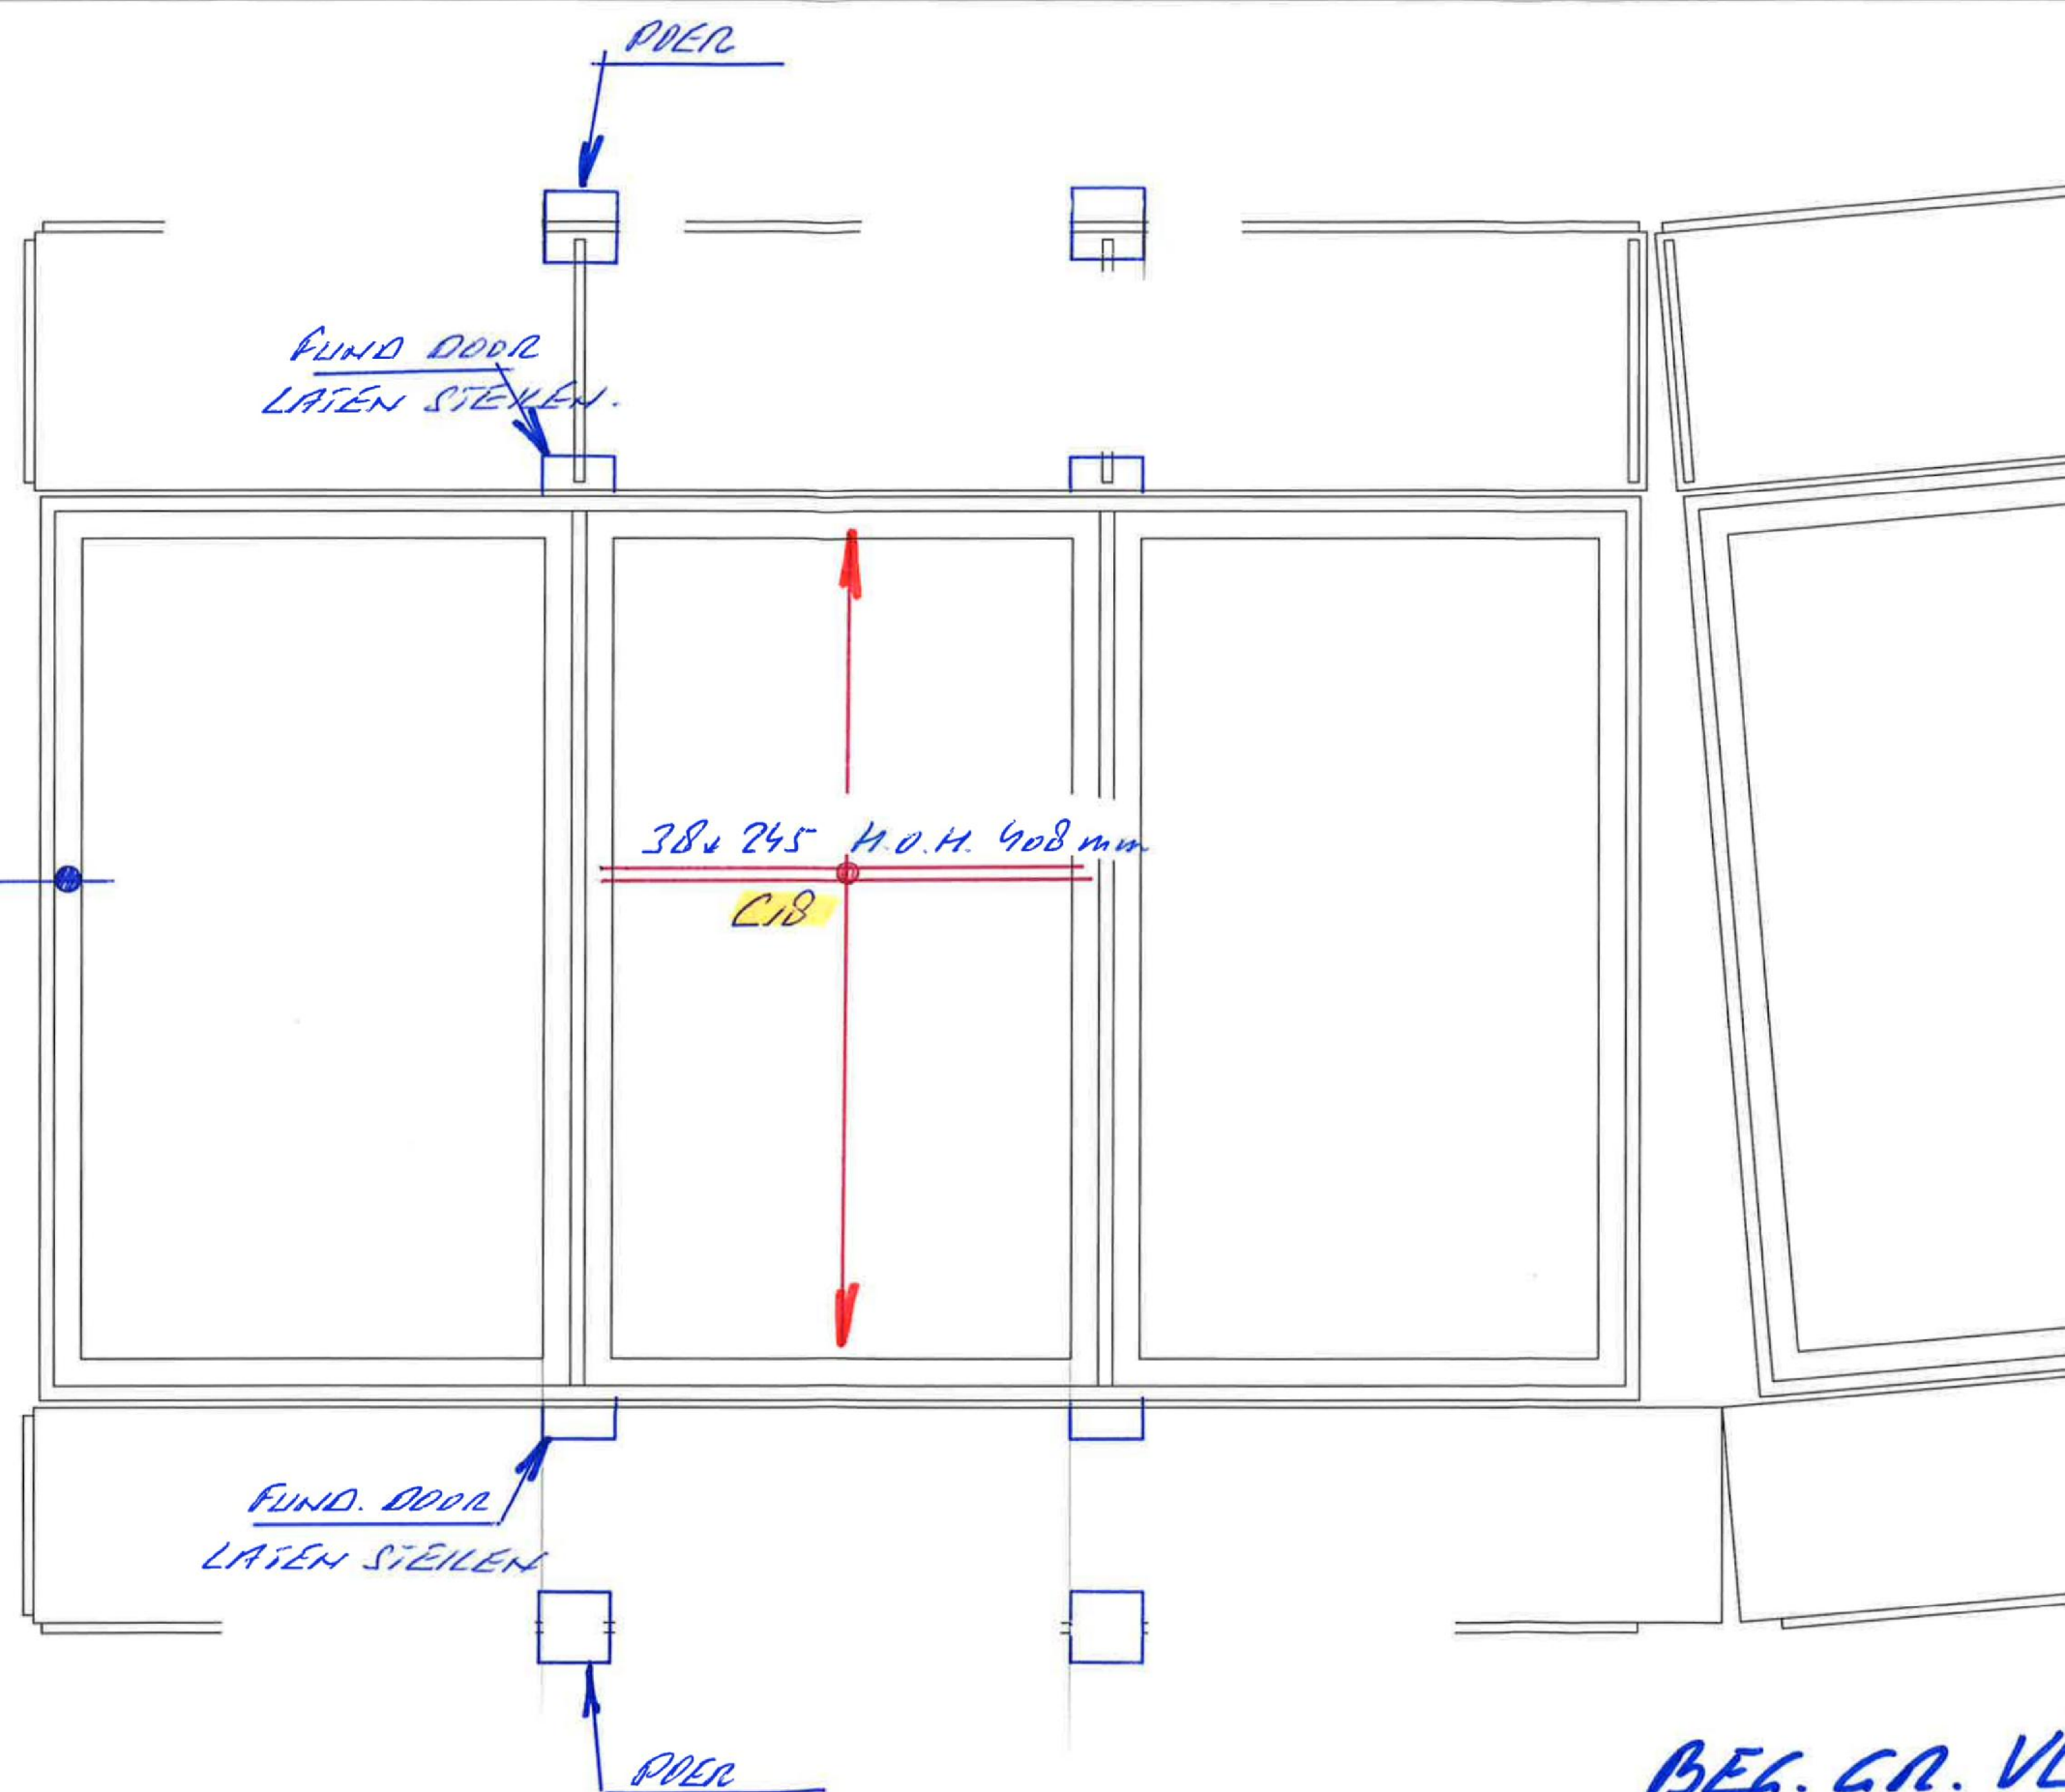

PAAL- OF STROIKEN
 FUNDERING N.T.B.
 OP BASIS VAN
 SONDERINGEN

BEG. GR. VLOER
 + FUND.
 22614.