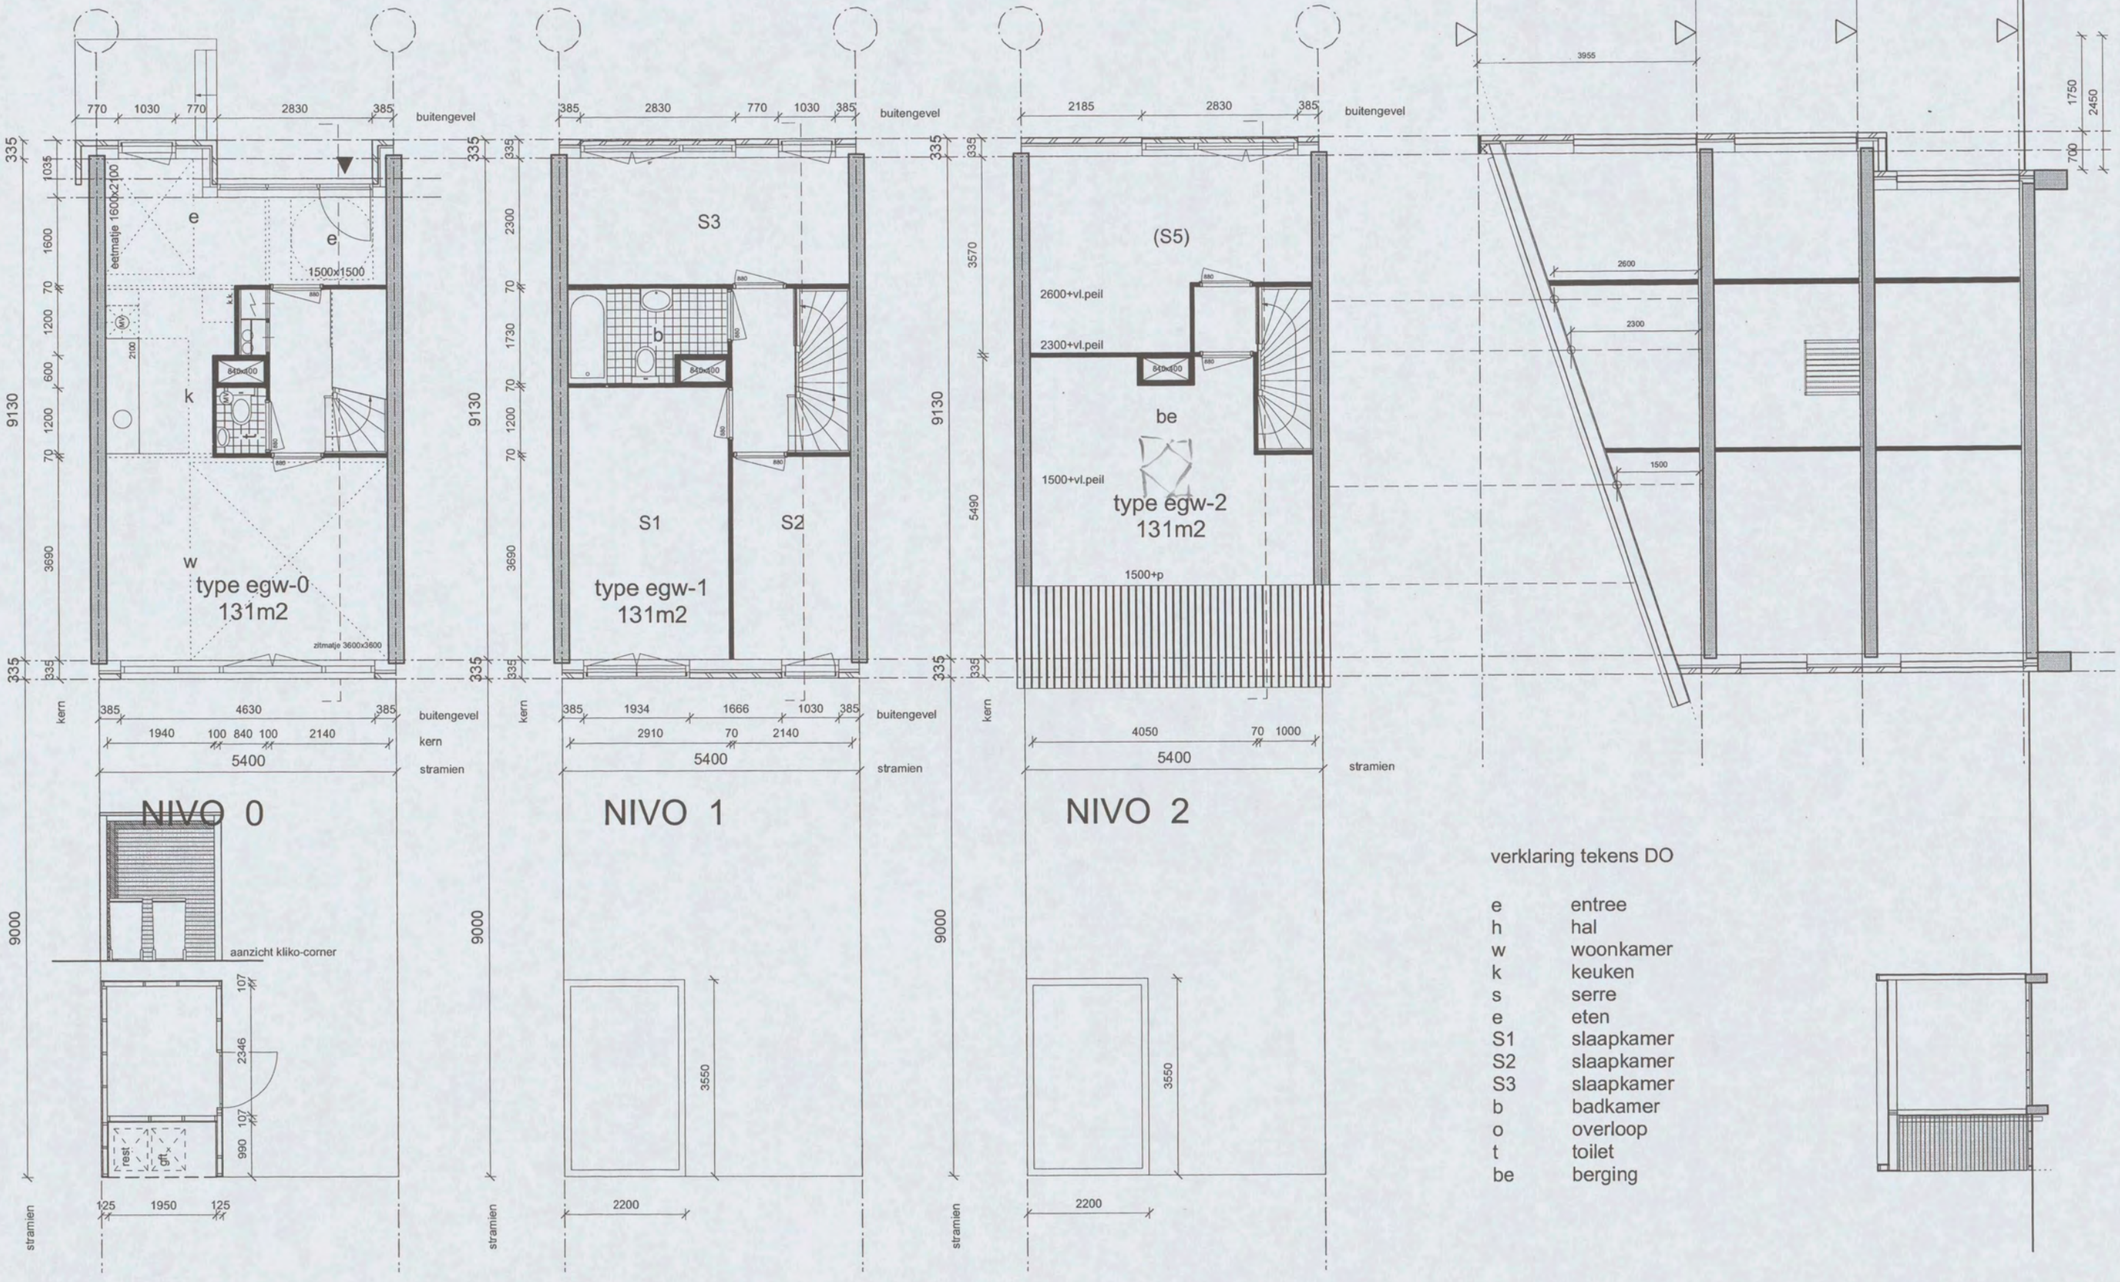

verklaring tekens DO

e	entree
h	hal
w	woonkamer
k	keuken
s	serre
e	eten
S1	slaapkamer
S2	slaapkamer
S3	slaapkamer
b	badkamer
o	overloop
t	toilet
be	berging

Heren 5 architecten bv bna

5.1, 2, e

www.heren5.nl

Schaal	: 1:100
Datum	: 29.04.2004
Gewijzigd	:
Filenaam	: 164-41-egw-01
Tekeningnr.	: 81

Project	: 164 Gerenstein 3
Opdrachtgever	: Rochdale Delta Forte
Fase	: Definitief ontwerp
Onderwerp	: Woning segment IV
Tekening	: Plattegrond en drs

HEREN 5

the scale towards document
C1 B1 A1 C2 B2 A2 B5 A5 20 18 17 16 11 10 09 03 02 01 C7 B7 A7 C8 B8 A8 C9 B9
Image Engineering Scan Reference Chart TE263 Serial No. 335