



5.1, 2, e

## Herinrichting Aetsveldseweg 1 te Weesp *bestaande situatie*

nummer	99.413	schaal	1:1000	raad
formaat	A4	referte	mRO	ID nr.
datum	mei 2020	versie	1	

mRO bv  
Leeuwenveldseweg 16 H 1382 LX Weesp  
T : 5.1, 2, e / I : www.mro.nl / E : 5.1.2.6@mro.nl



mRO



LEGENDA

-  Erf / Toerit
-  Tuin
-  Perceel
-  Watergang
-  perceelsgrens
-  Woning
-  Bijgebouwen
-  Bomen (bestaand)
-  Bomen (nieuw)

5.1, 2, e


Herinrichting Aetsveldseweg 1 te Weesp  
inrichtingsvoorstel

nummer	99.413	schaal	1:1000	raad
formaat	A4	referte	mRO	ID nr.
datum	mei 2020	versie	1	

mRO bv  
Leeuwenveldseweg 16 H 1382 LX Weesp  
T: 5.1, 2, e / I: www.mro.nl / E: 5.1.2.6@mro.nl



mRO

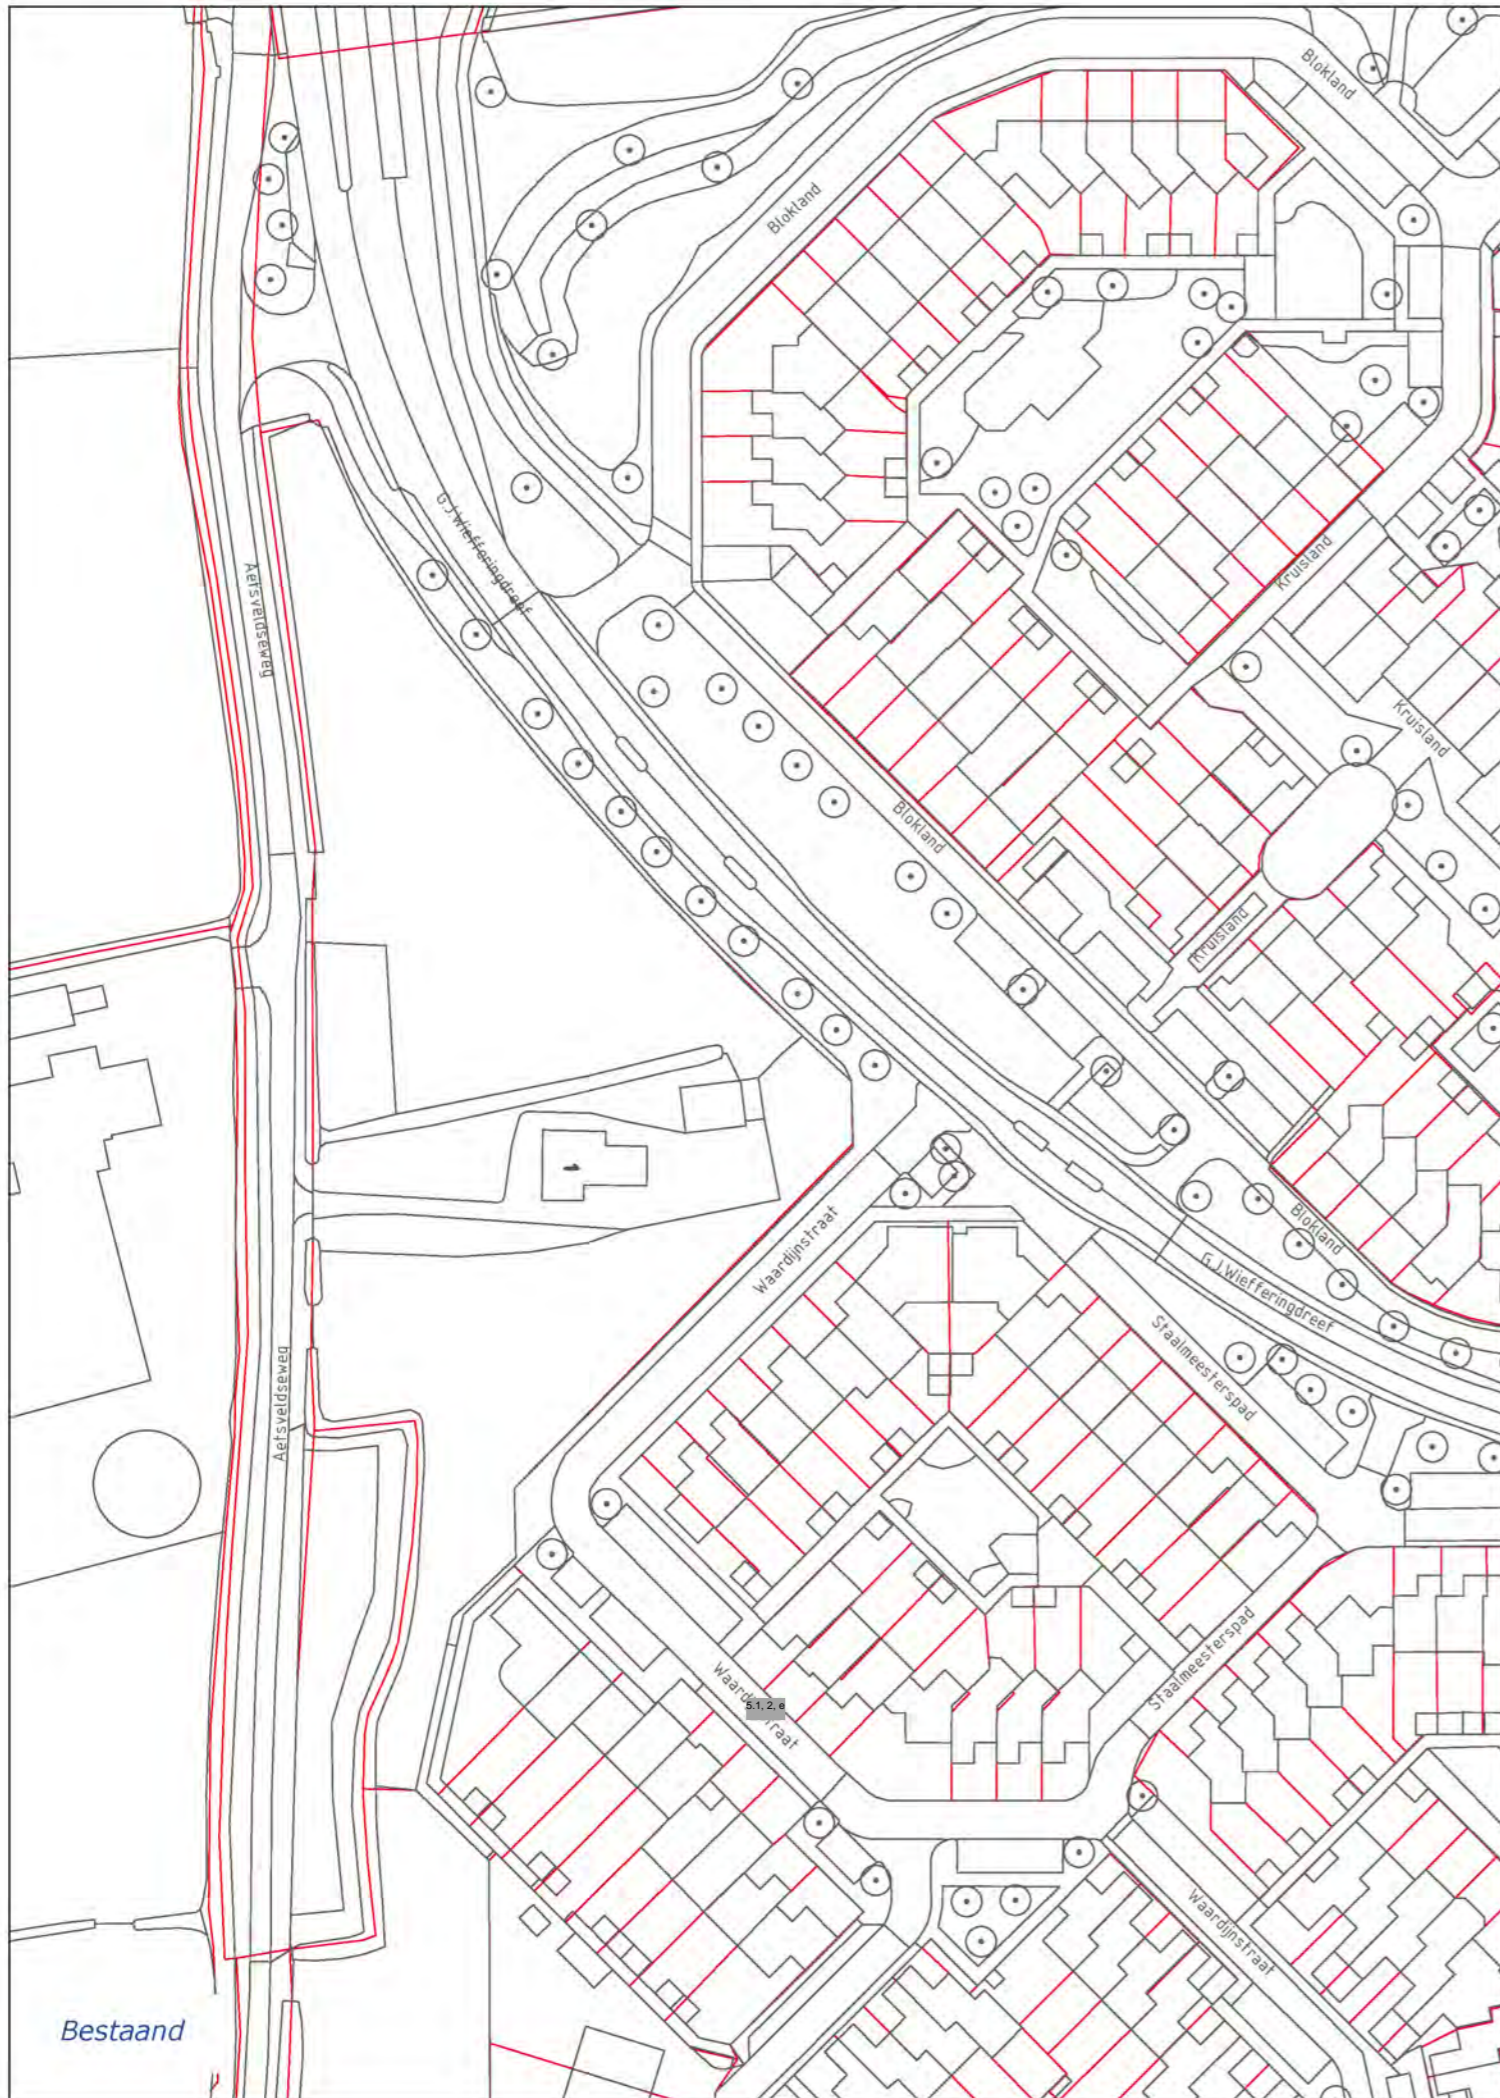

Bestand



Voorstel

5.1.2.e

Herinrichting Aetsveldseweg 1 te Weesp  
 voorstel aanpassing kadastrale percelen

nummer	99.413	schaal	1:1000	raad
formaat	A3	referte	mRO	ID nr.
datum	mei 2020	versie	1	

mRO bv  
 Leeuwenwerfseweg 16 H 1382 LX Weesp  
 T: 5.1.2.e / I: www.mro.nl / E: mro.nl



mRO