Gebouw 1, gevel noord

11-10-2024

Projectnummer 178

1:200

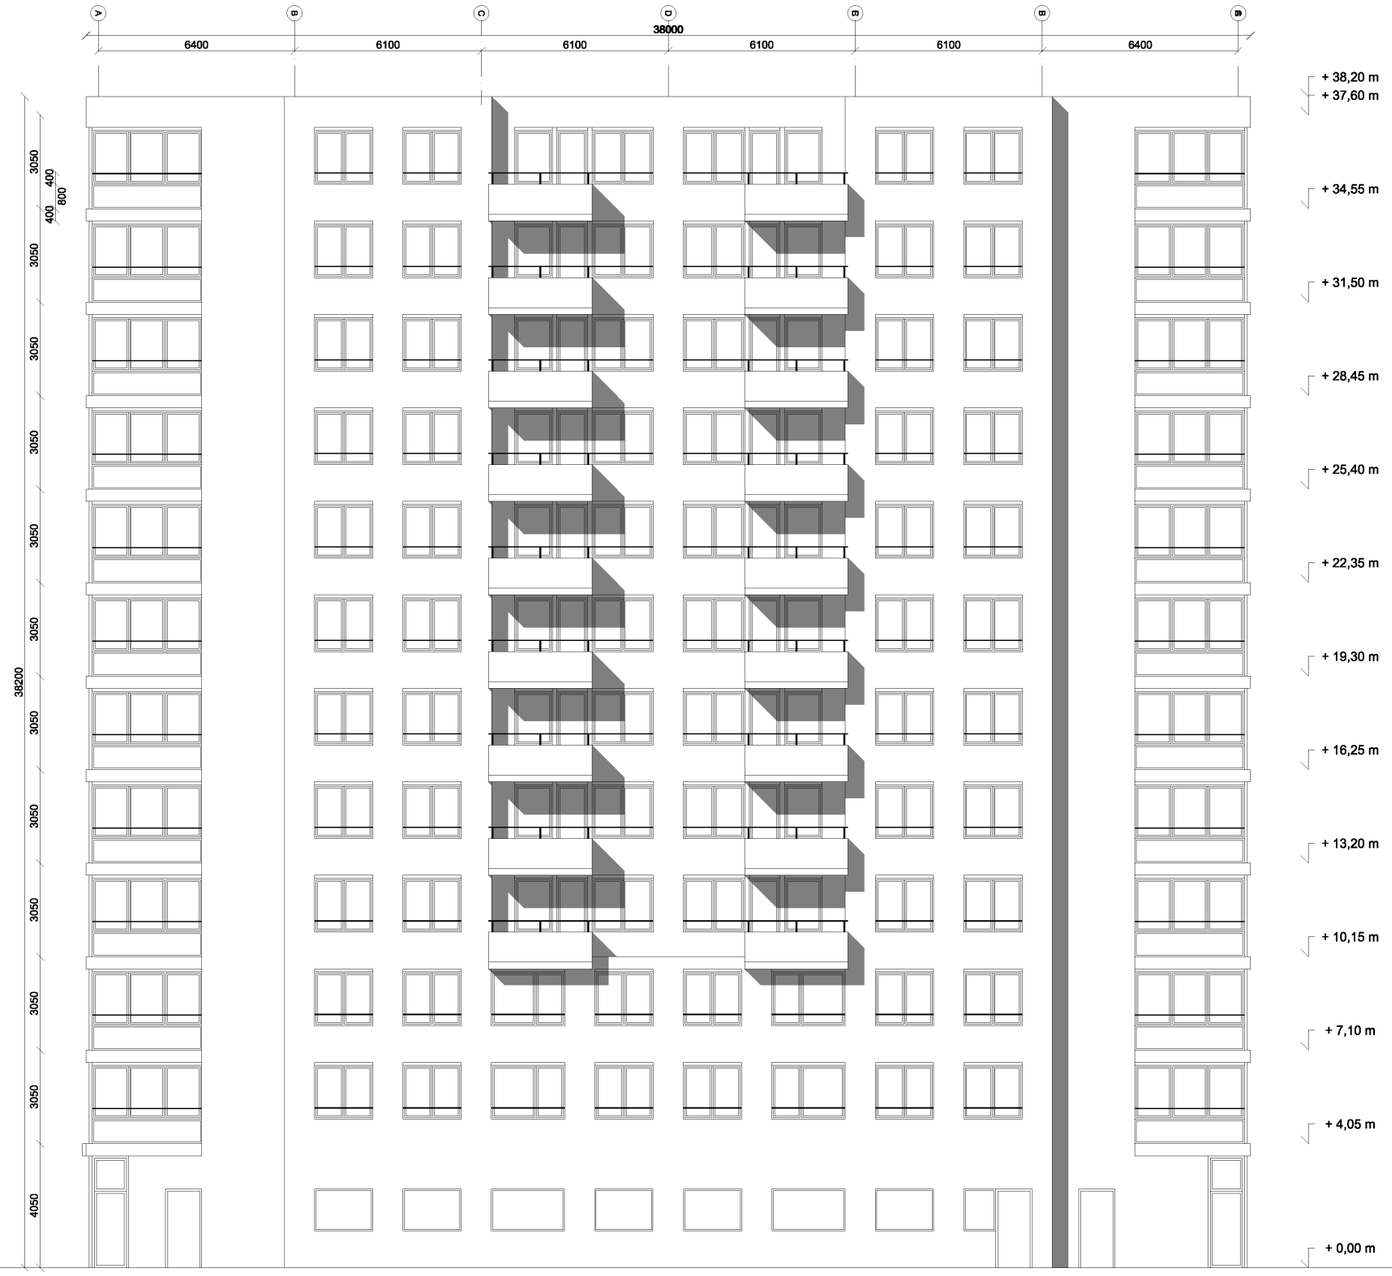

Gebouw 1, gevel oost

11-10-2024

Projectnummer 178

1:200

Gebouw 1, gevel west

11-10-2024

Projectnummer 178

1:200

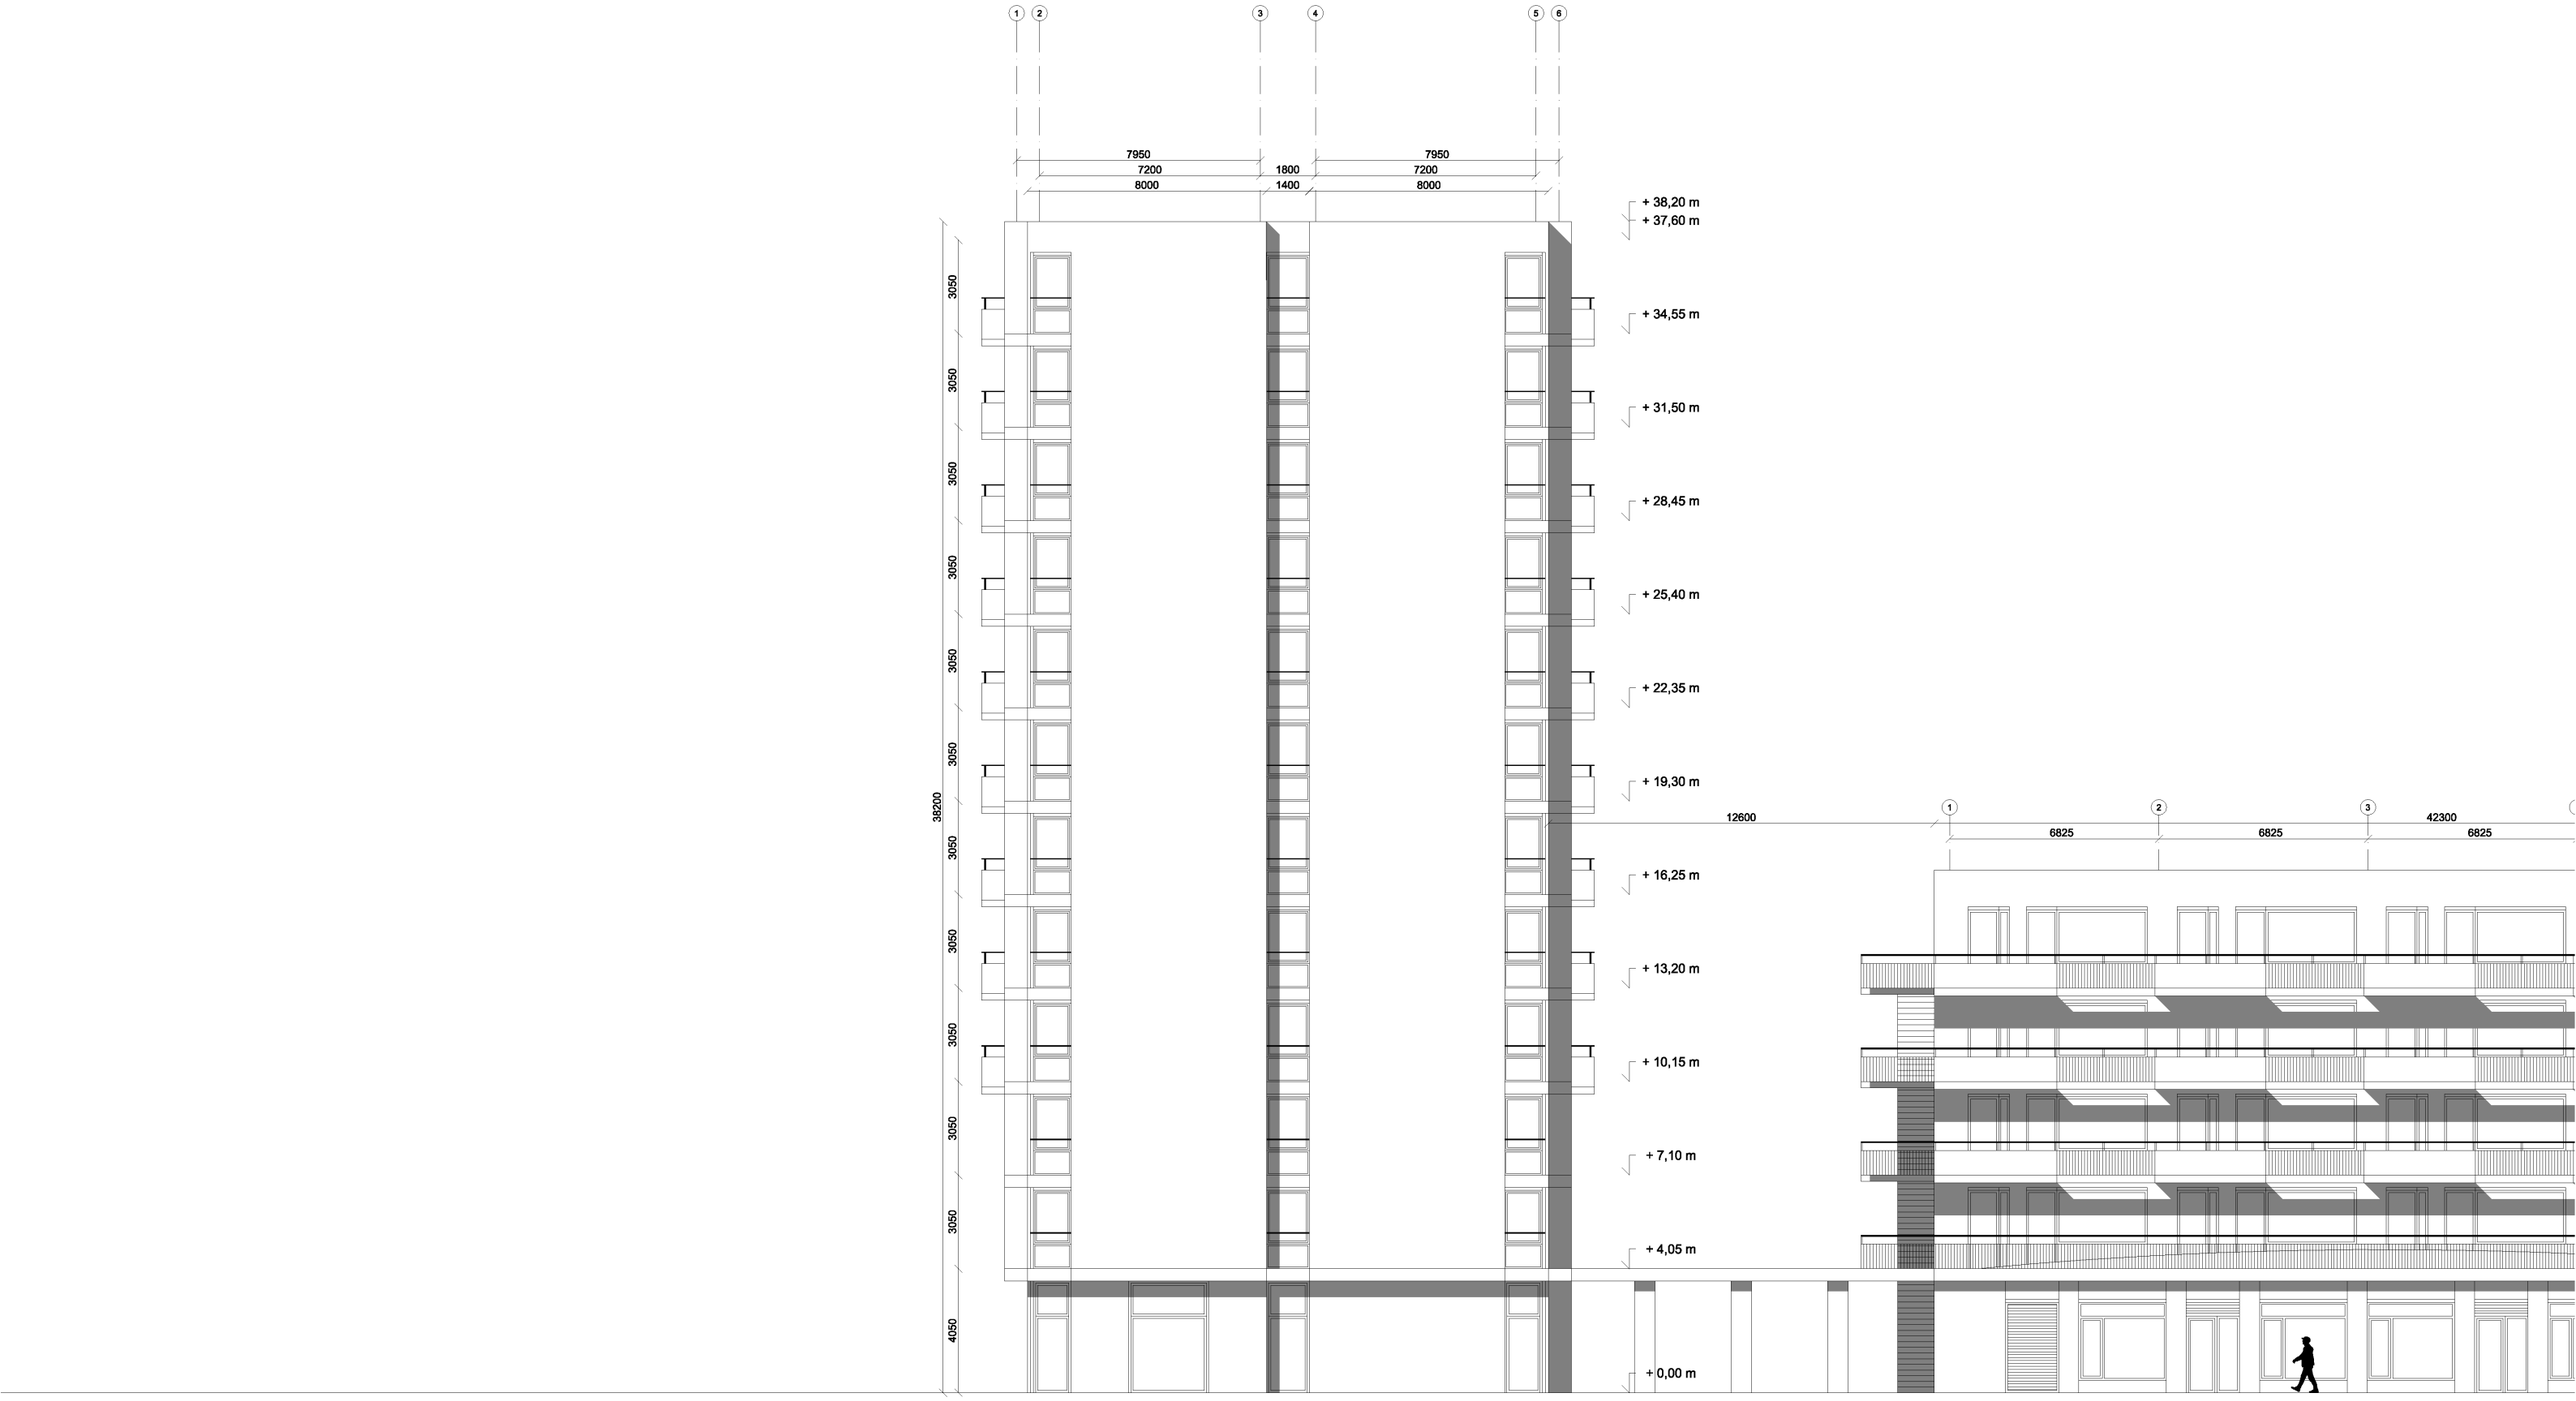

Gebouw 1, gevel zuid

11-10-2024

Projectnummer 178

1:200

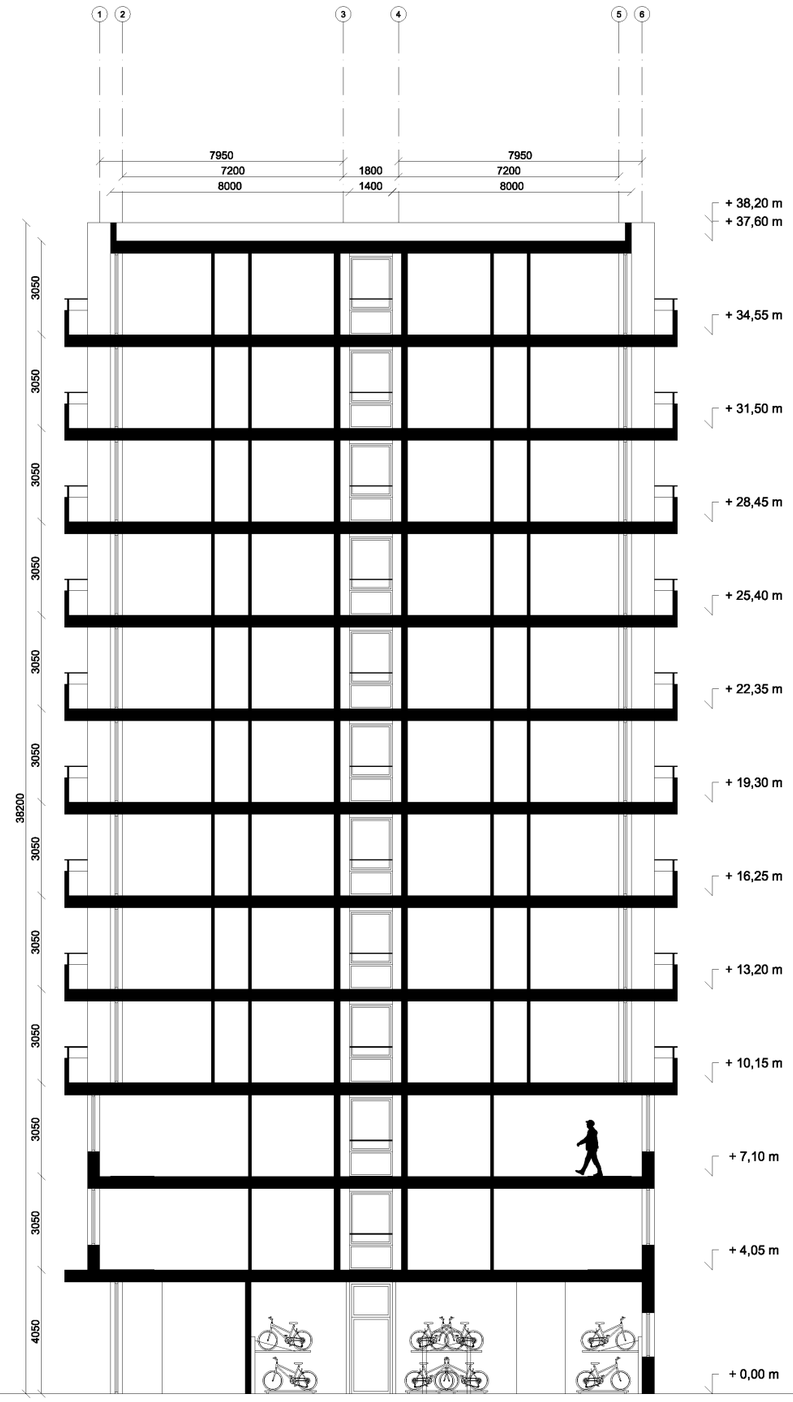

Gebouw 1, doorsnede dwars

11-10-2024

Projectnummer 178

1:200

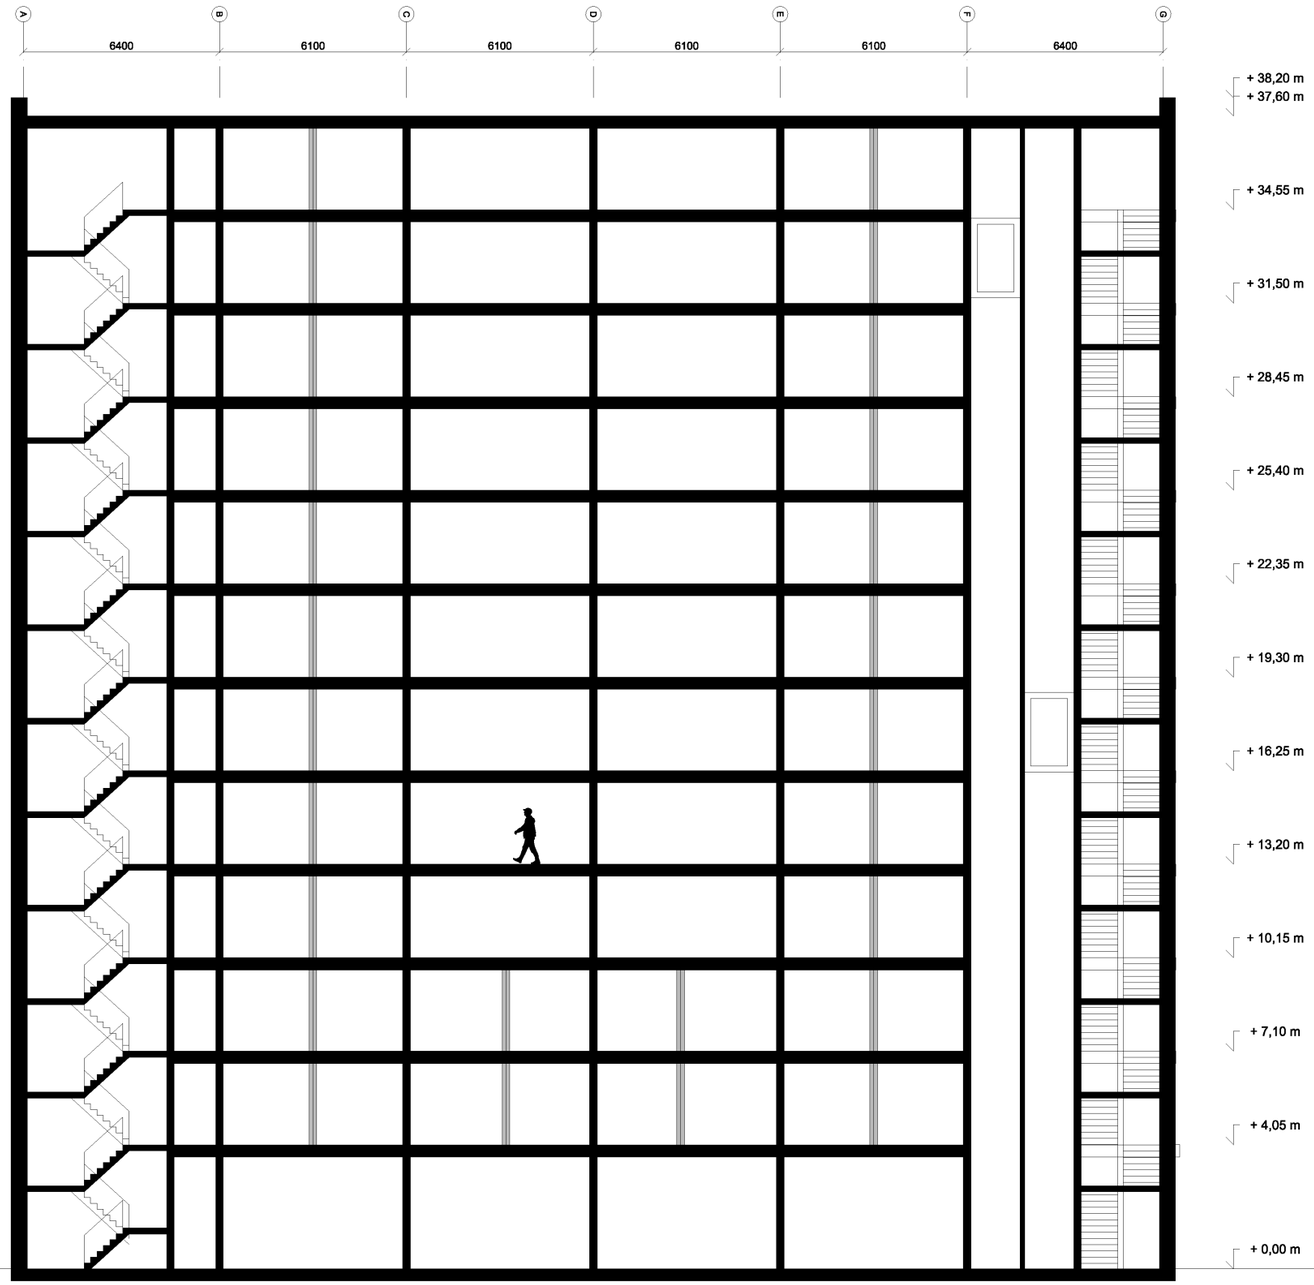

Gebouw 1, doorsnede langs

11-10-2024

Projectnummer 178

1:200