


Situatie 1:1000

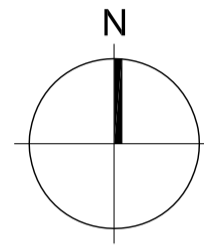

Renvooi


— bestaande constructie

Kadaster: Amsterdam, Z, 1367


Status Orde 1




Dak

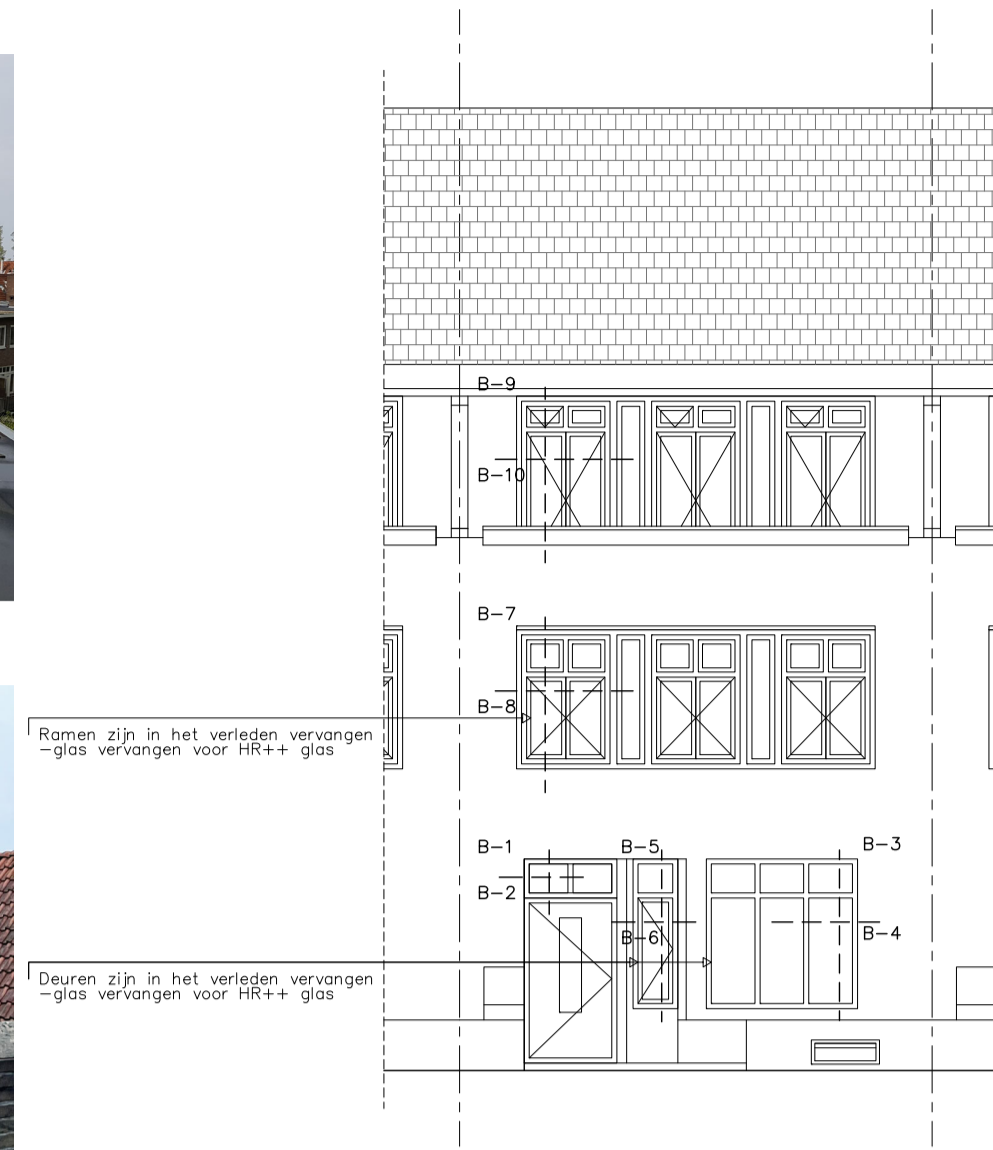

Voorgevel

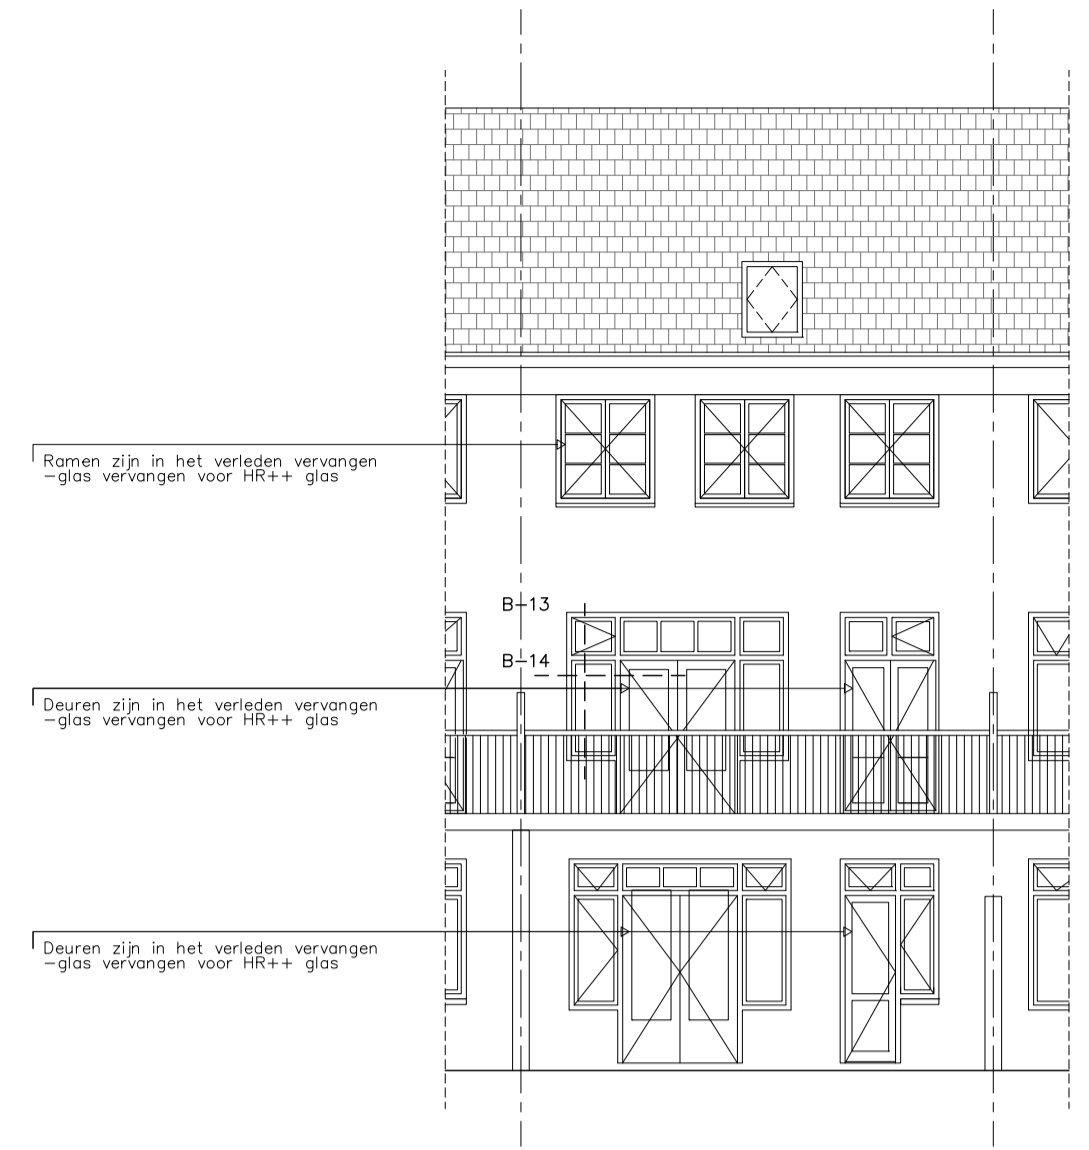

Achtergevel

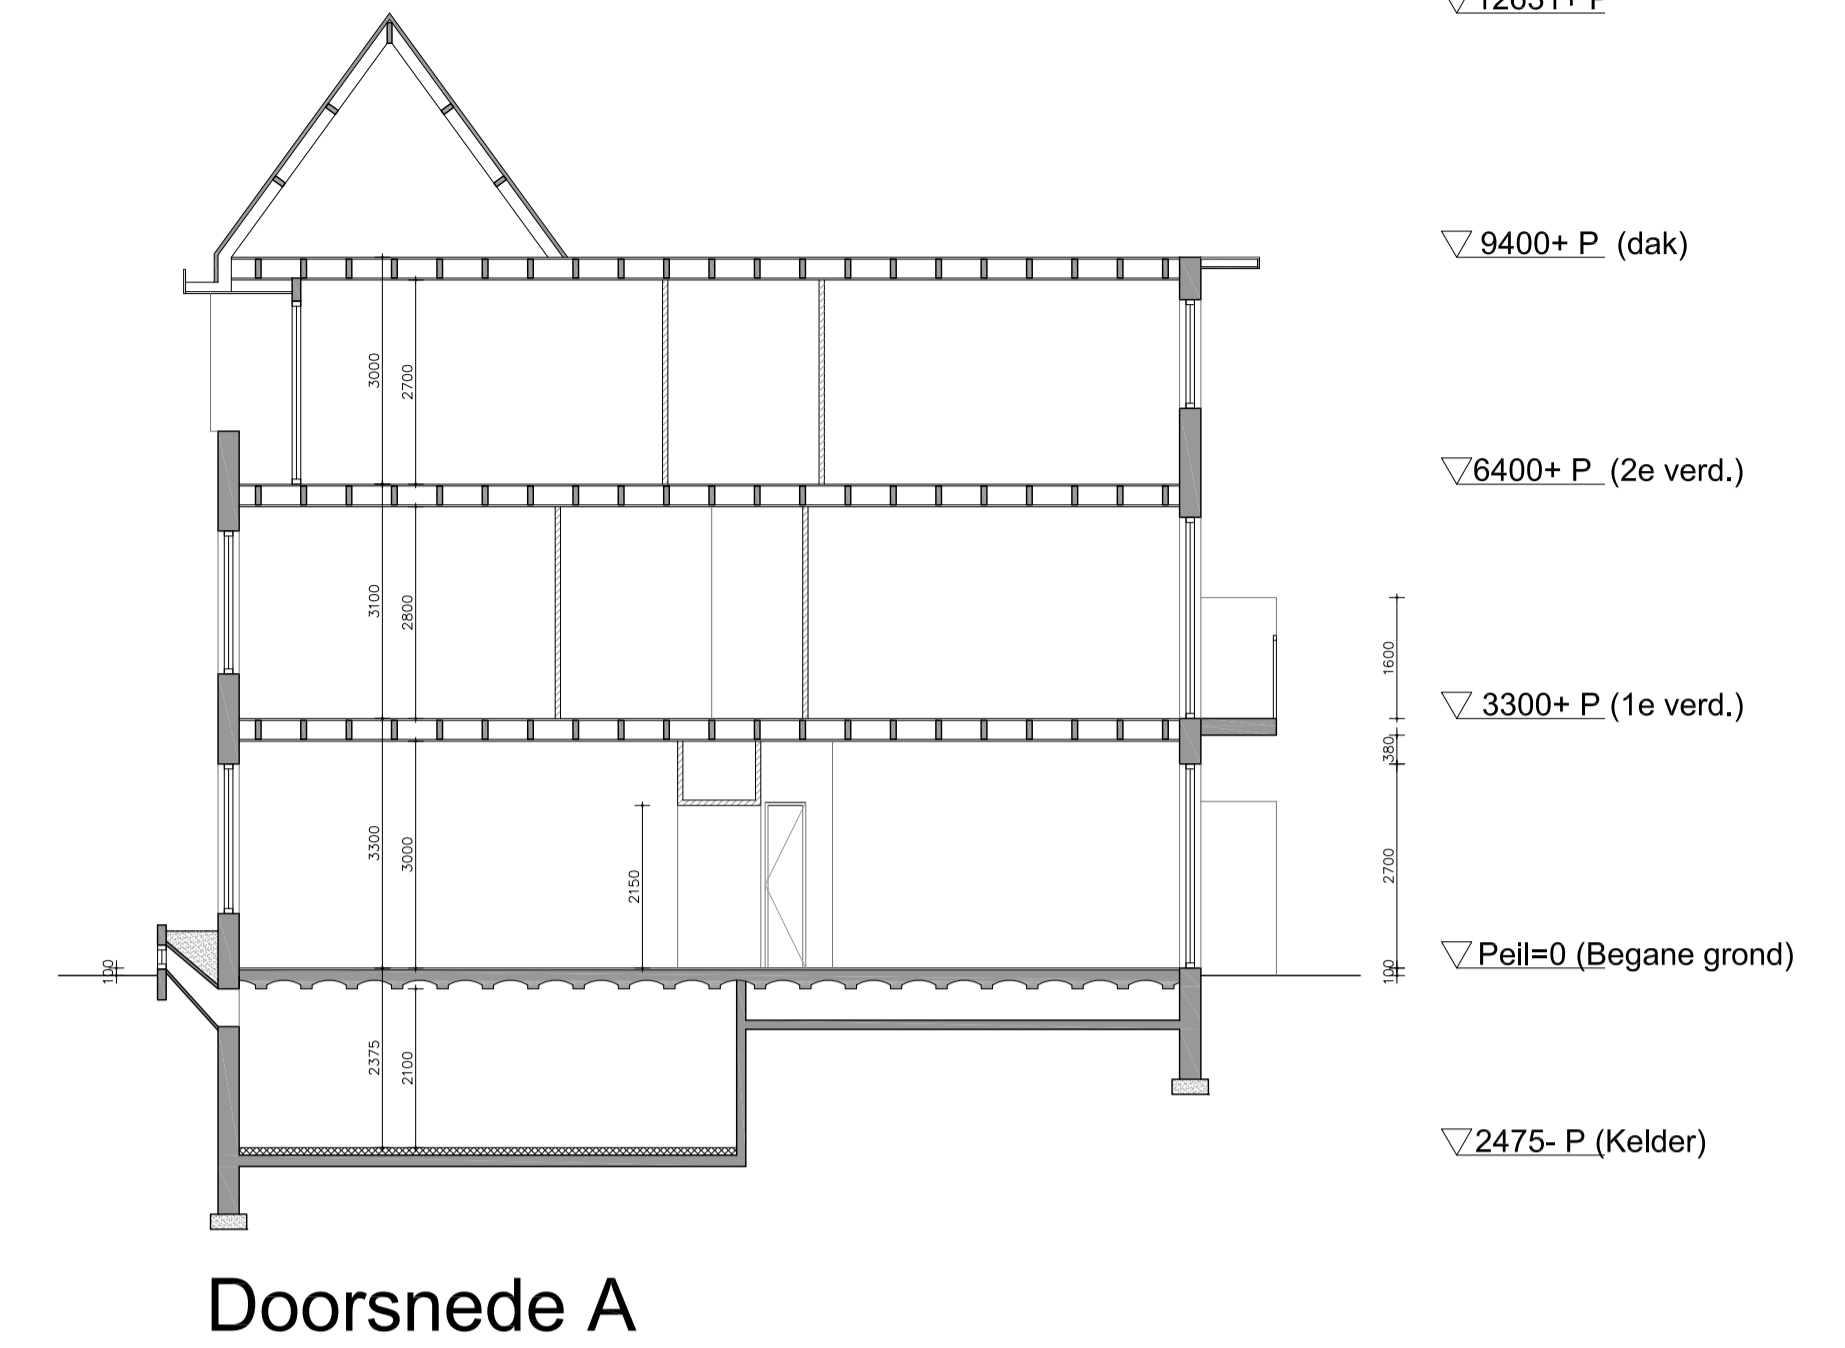

Doorsnede A

▽12631+ P

▽9400+ P (dak)

▽6400+ P (2e verd.)

▽3300+ P (1e verd.)

▽Peil=0 (Begane grond)


▽2475- P (Kelder)




Voorgevel




Achtergevel

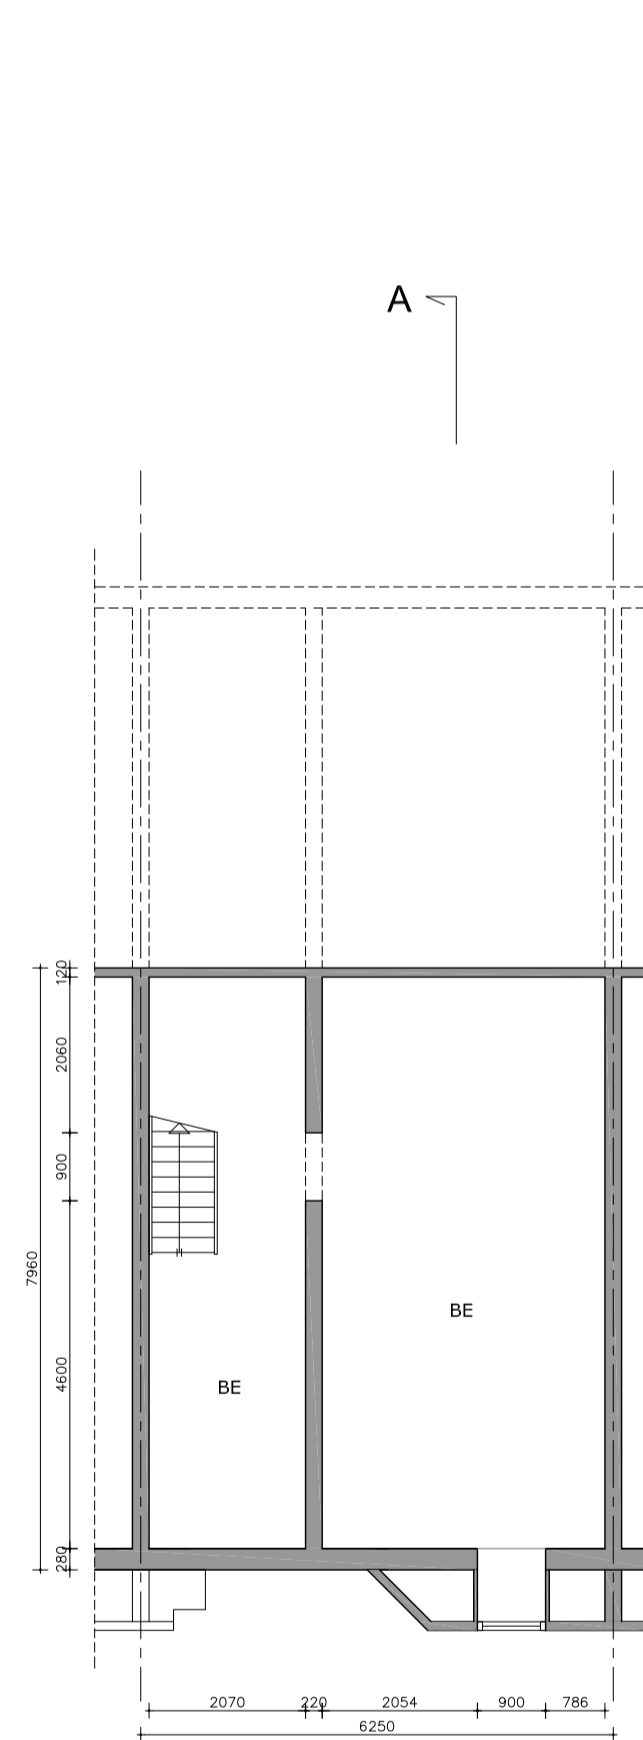


Kelder

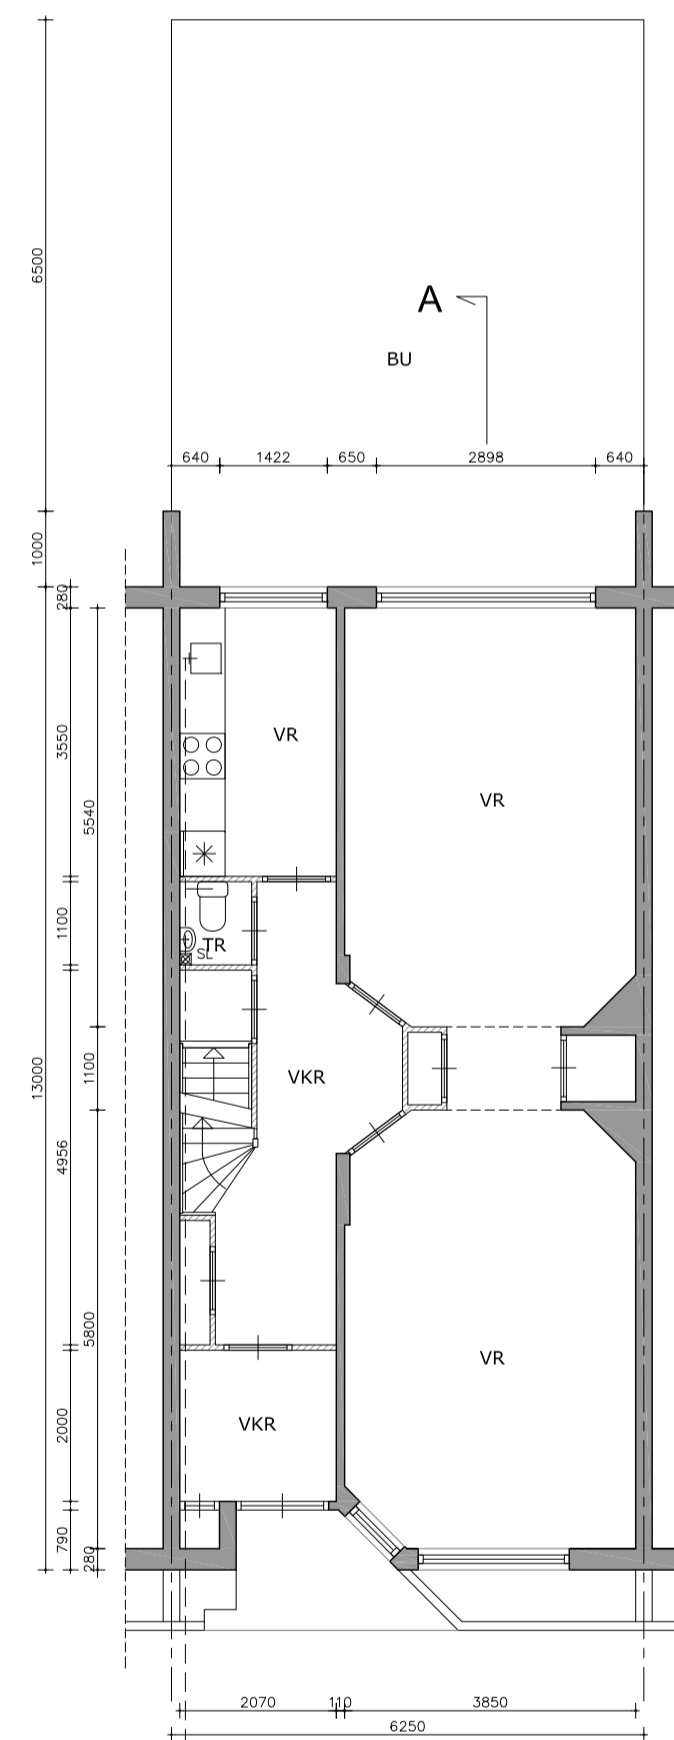


Begane grond

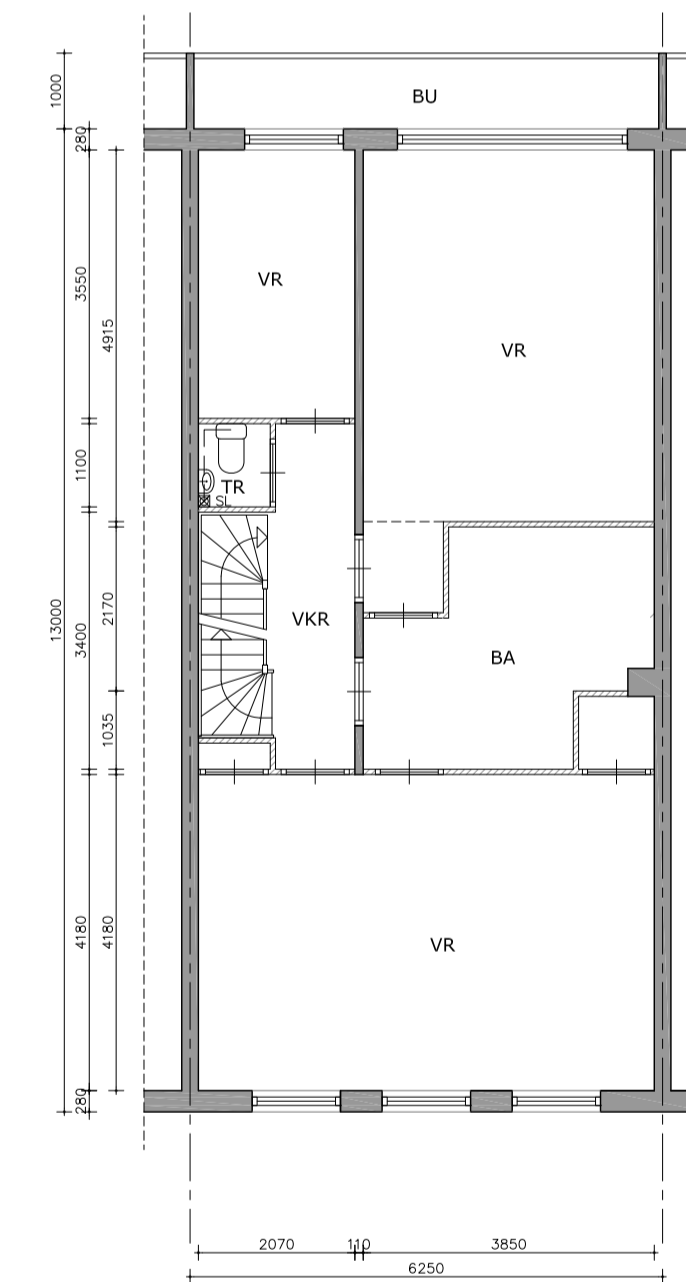


Eerste verdieping

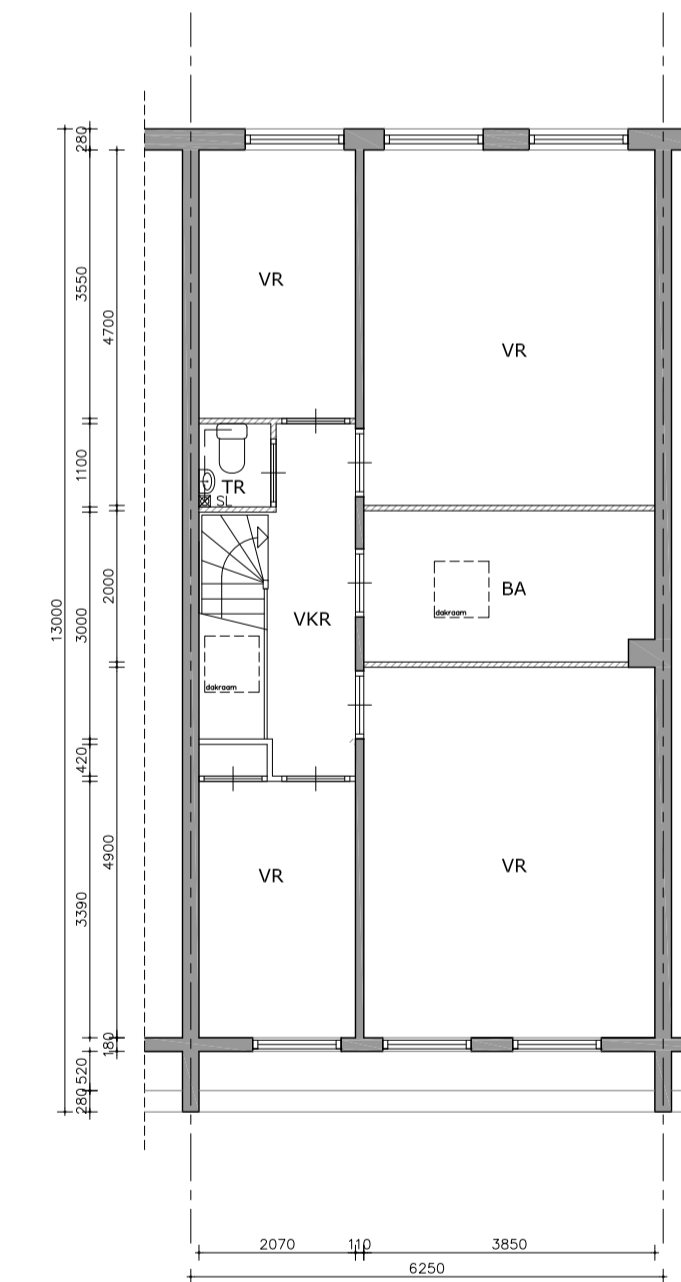

Tweede verdieping

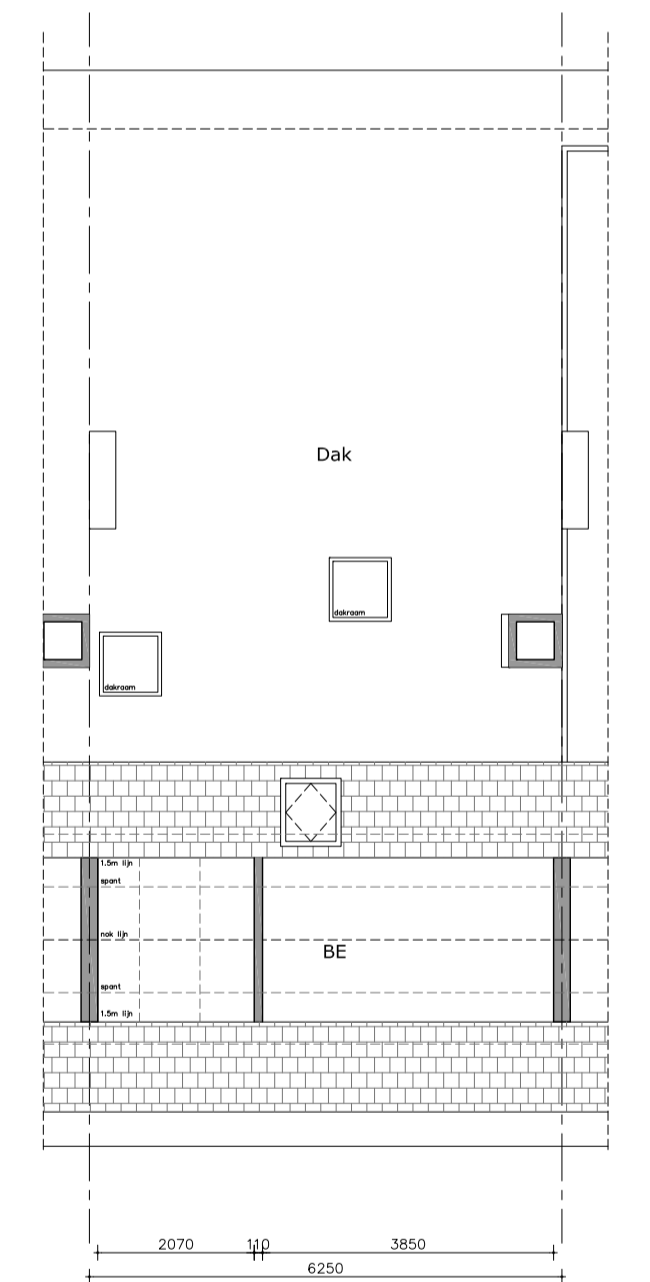

Dak

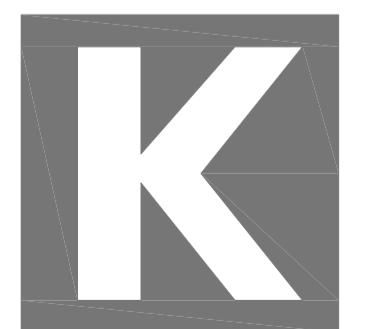

KING Architecten
Warmondstraat 103 II
1058 KT, Amsterdam
M 06 55967532
E info@kingarchitecten.nl
W www.kingarchitecten.nl

Maatvoering door de aannemer in het werk te controleren

opdracht Gerrit van der Veenstraat 10

opdrachtgever 5.1.2.e

architect Roland King

onderwerp Bestaande plattegronden, gevels en doorsneden

getekend RK

schaal A1: 1:100

datum 5 april 2023

gewijzigd 1 nov 2023

764

BS

01