

SOUTERRAIN BESTAAND

P.C. Hoofdstraat 157 te Amsterdam


2123BS -01PG

KODDE ARCHITECTEN^{BNA}
Architectuur & Interieur

Prinsengracht 465 - 1016 HP Amsterdam

T. +31 (0)20 428.27.00 - www.koddearchitecten.nl

Wijziging F	-
Wijziging E	-
Wijziging D	-
Wijziging C	-
Wijziging B	8 september 2022
Wijziging A	22 augustus 2022
Datum	16 mei 2022
Schaal	1:100
Onderwerp	Souterrain best.

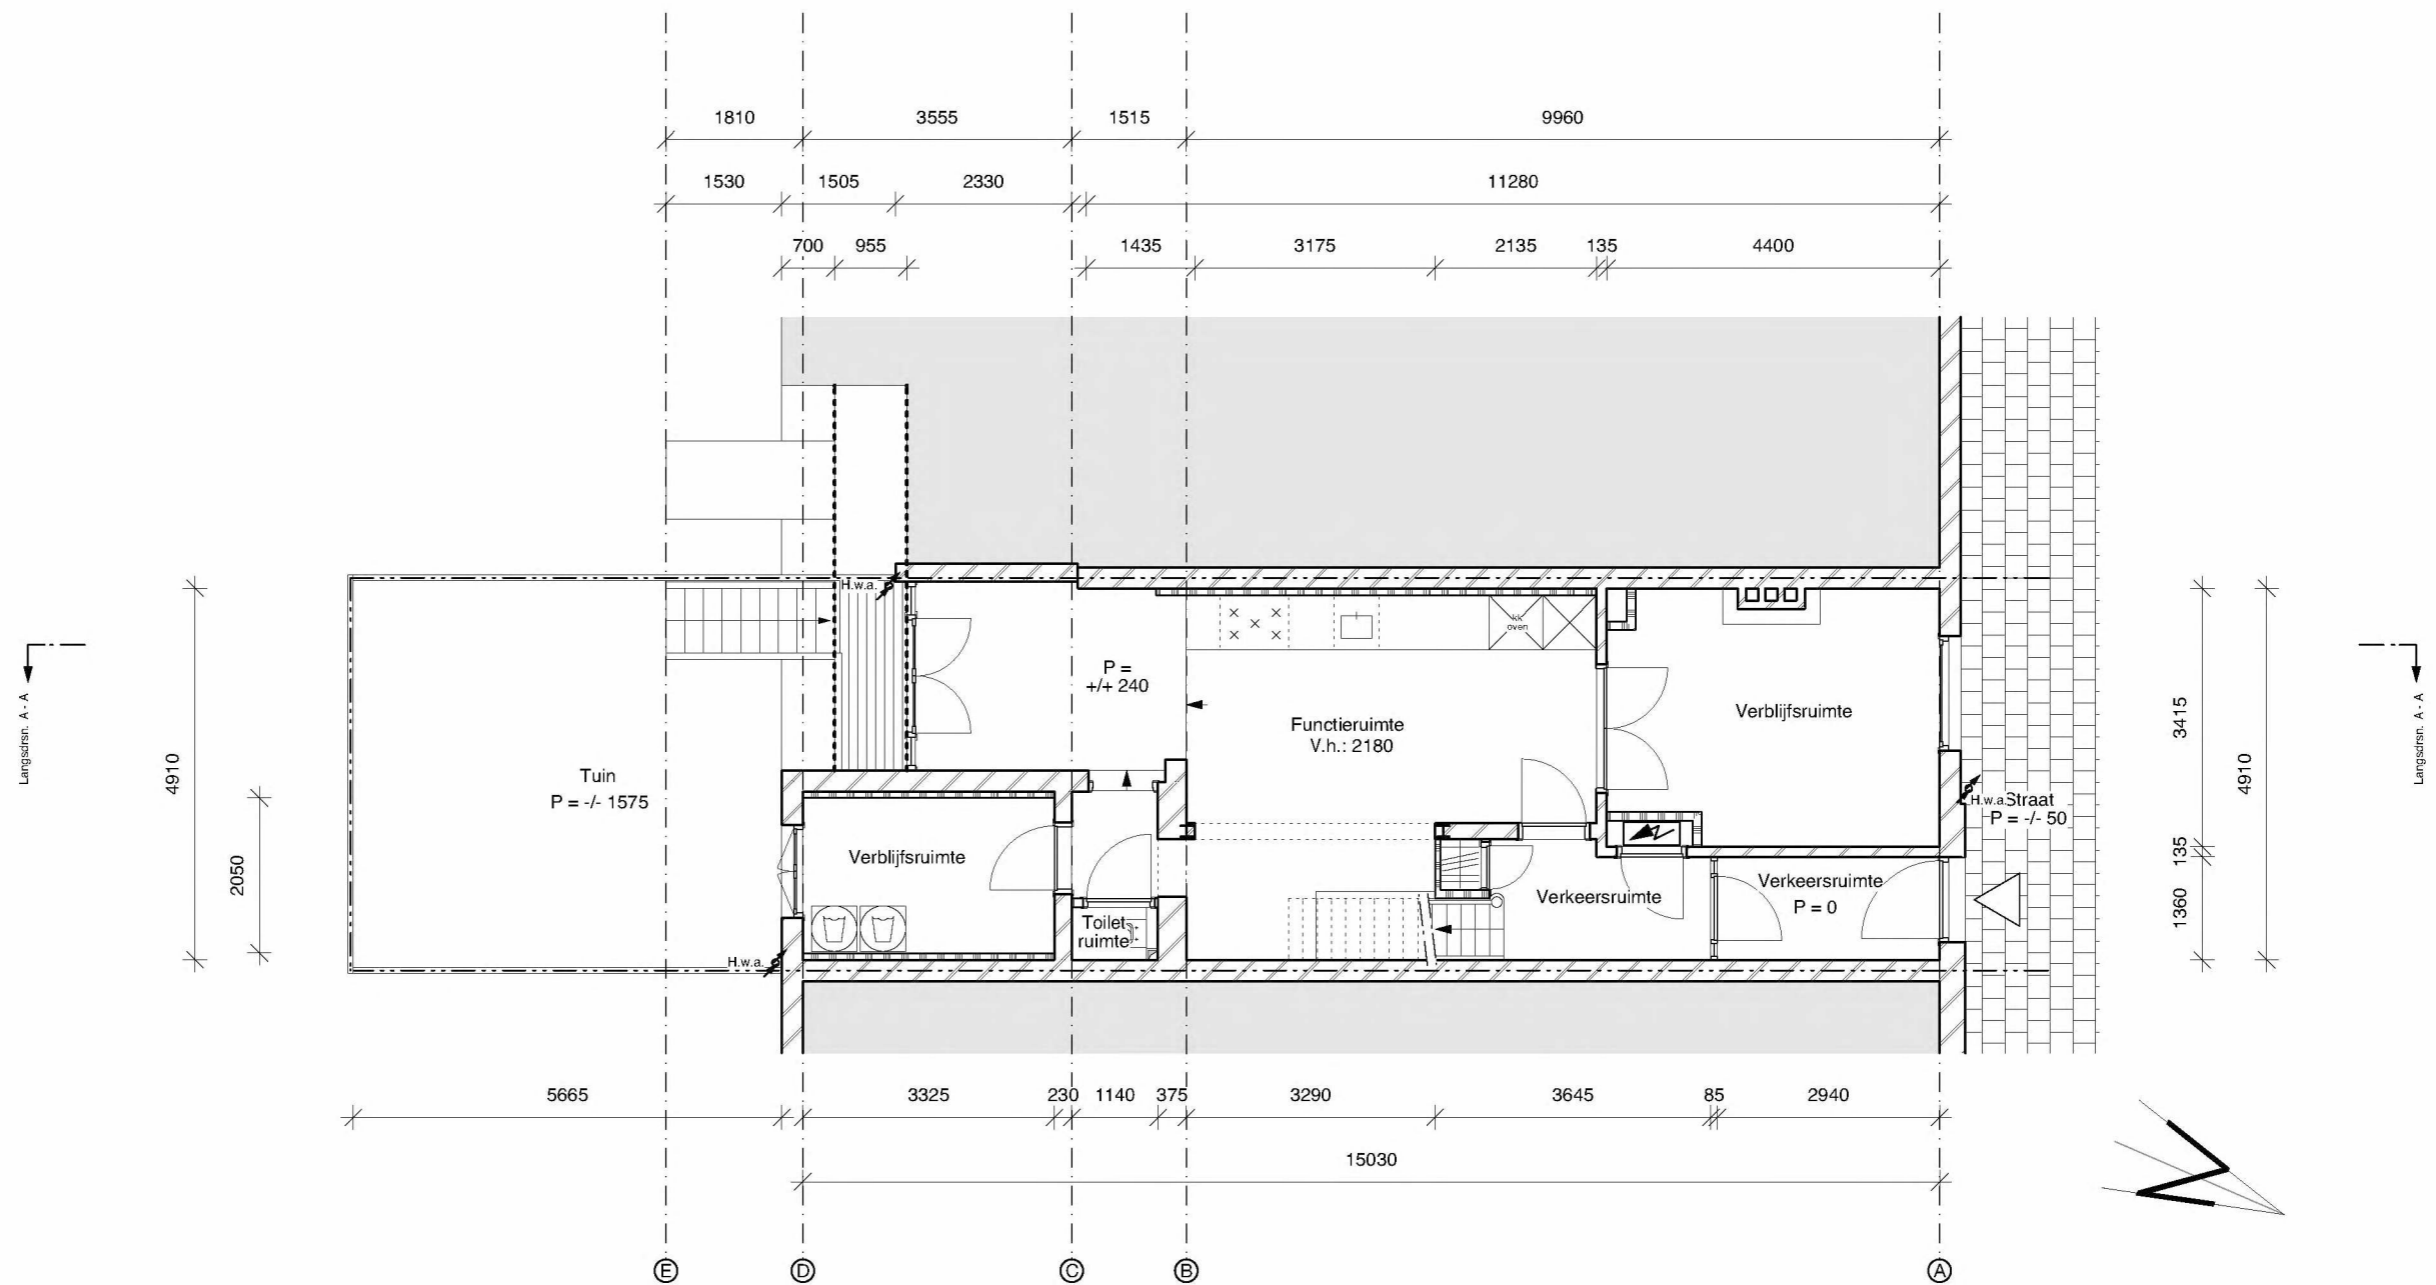

BEL - ETAGE BESTAAND

P.C. Hoofdstraat 157 te Amsterdam


2123BS 00PG



Prinsengracht 465 - 1016 HP Amsterdam

T. +31 (0)20 428.27.00 - www.koddearchitecten.nl

Wijziging F	-
Wijziging E	-
Wijziging D	-
Wijziging C	-
Wijziging B	8 september 2022
Wijziging A	22 augustus 2022
Datum	16 mei 2022
Schaal	1:100
Onderwerp	Bel - etage best.

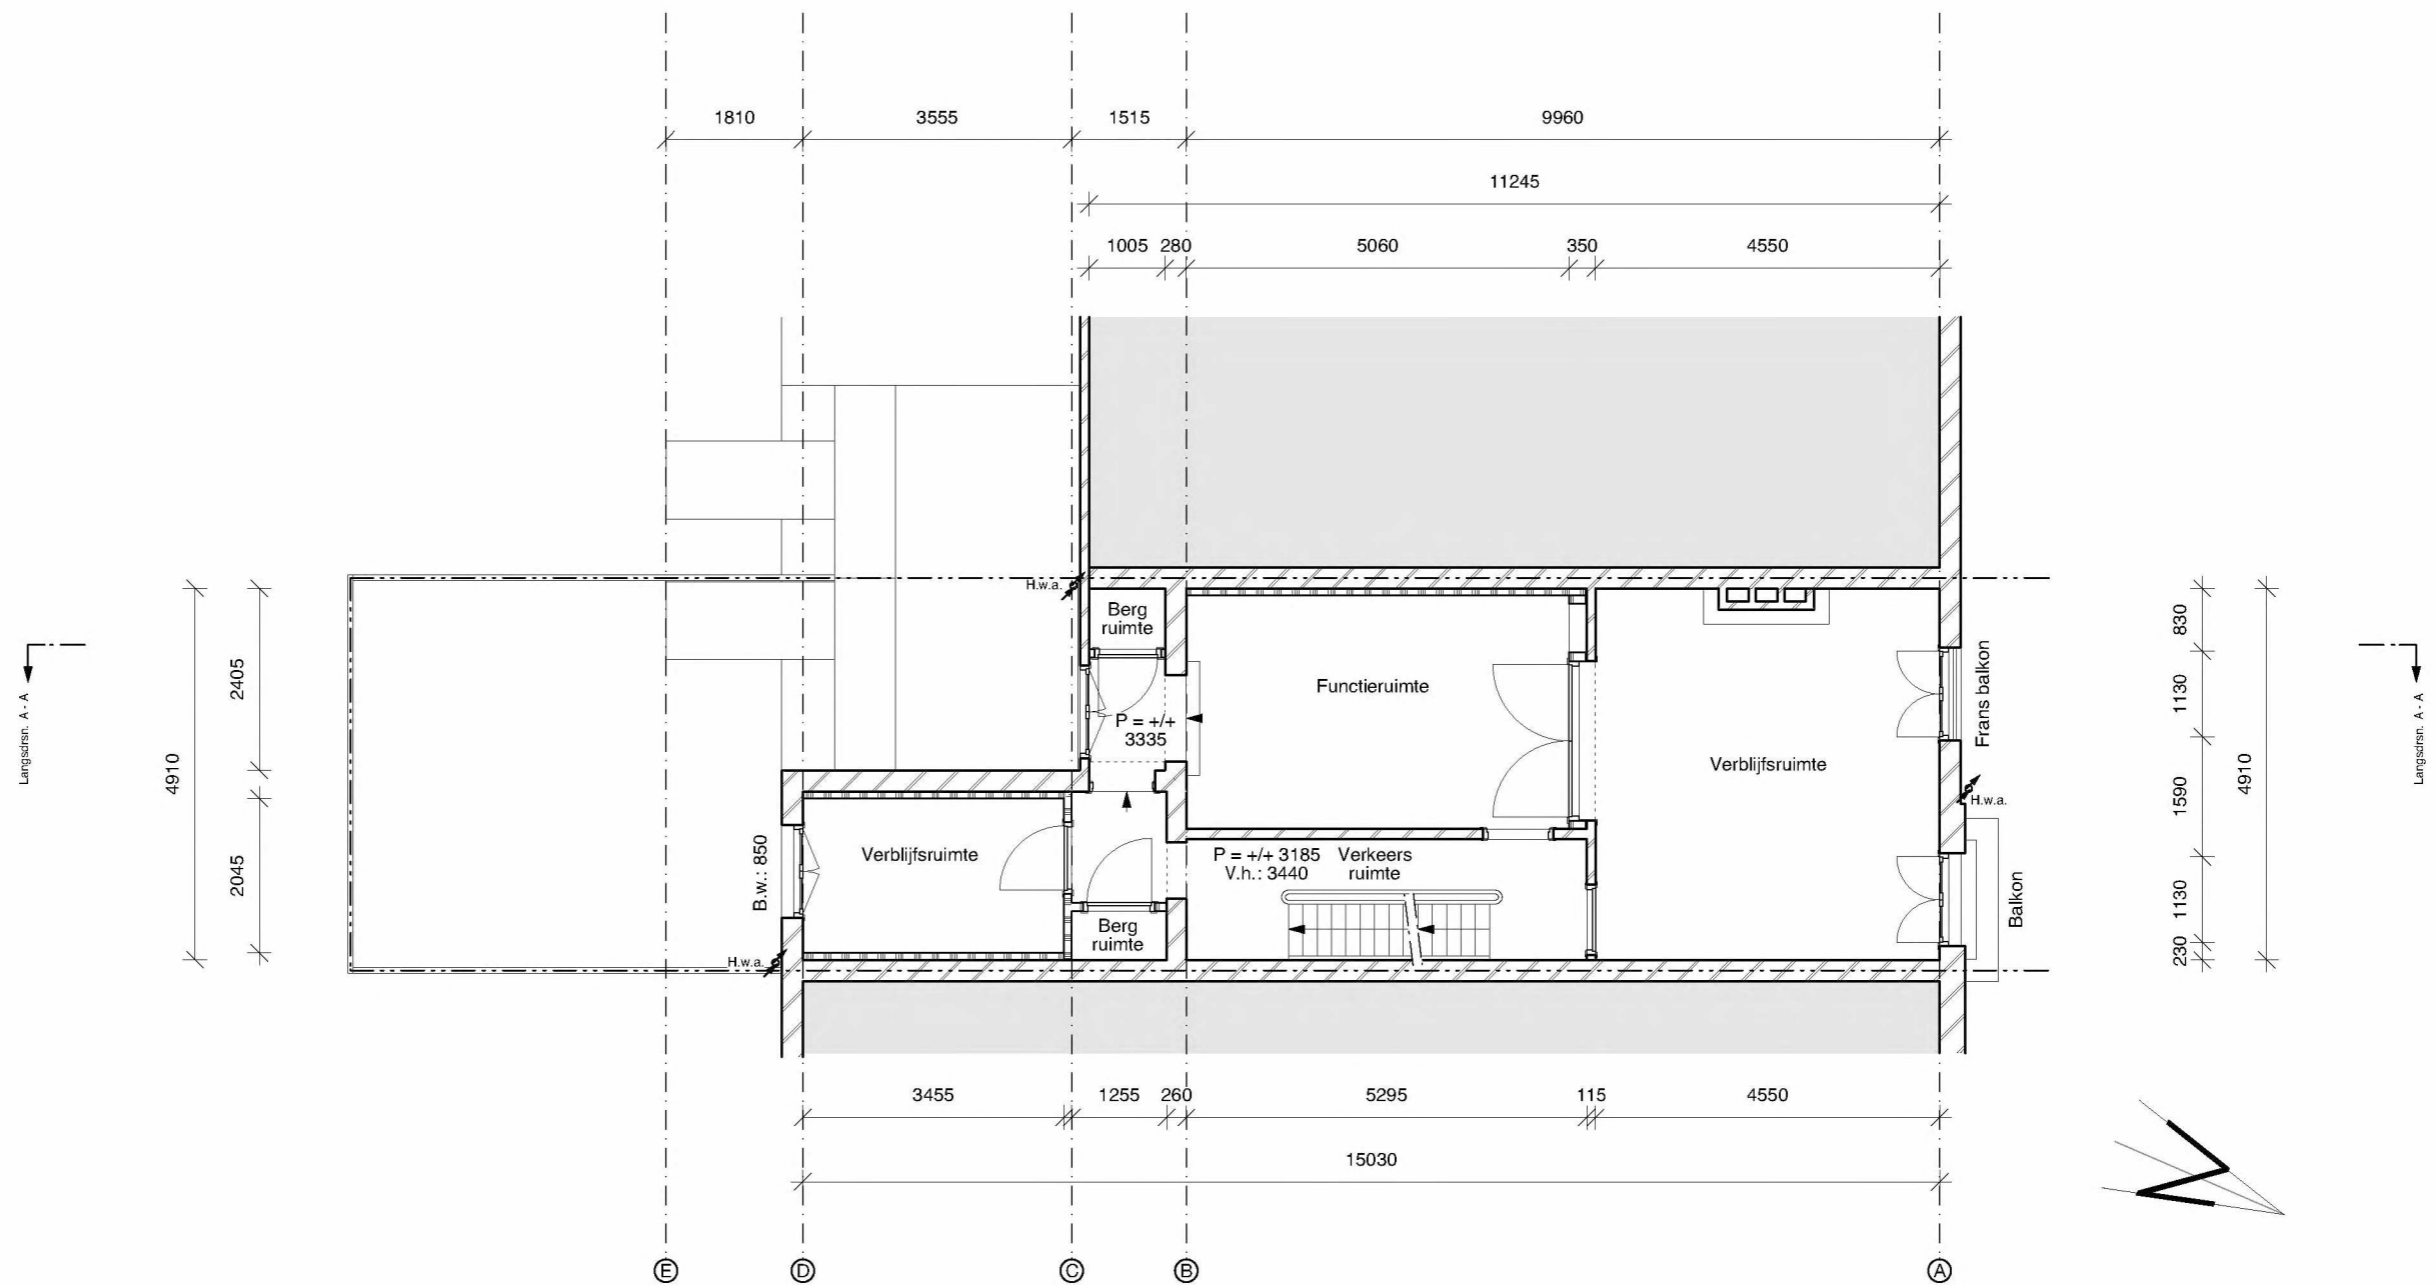

EERSTE VERDIEPING BESTAAND


P.C. Hoofstraat 157 te Amsterdam

2123BS 01PG

KODDE ARCHITECTEN BNA
Architectuur & Interieur

Prinsengracht 465 - 1016 HP Amsterdam
 T. +31 (0)20 428.27.00 - www.koddearchitecten.nl

Wijziging F	-
Wijziging E	-
Wijziging D	-
Wijziging C	-
Wijziging B	8 september 2022
Wijziging A	22 augustus 2022
Datum	16 mei 2022
Schaal	1:100
Onderwerp	Eerste verd. best.

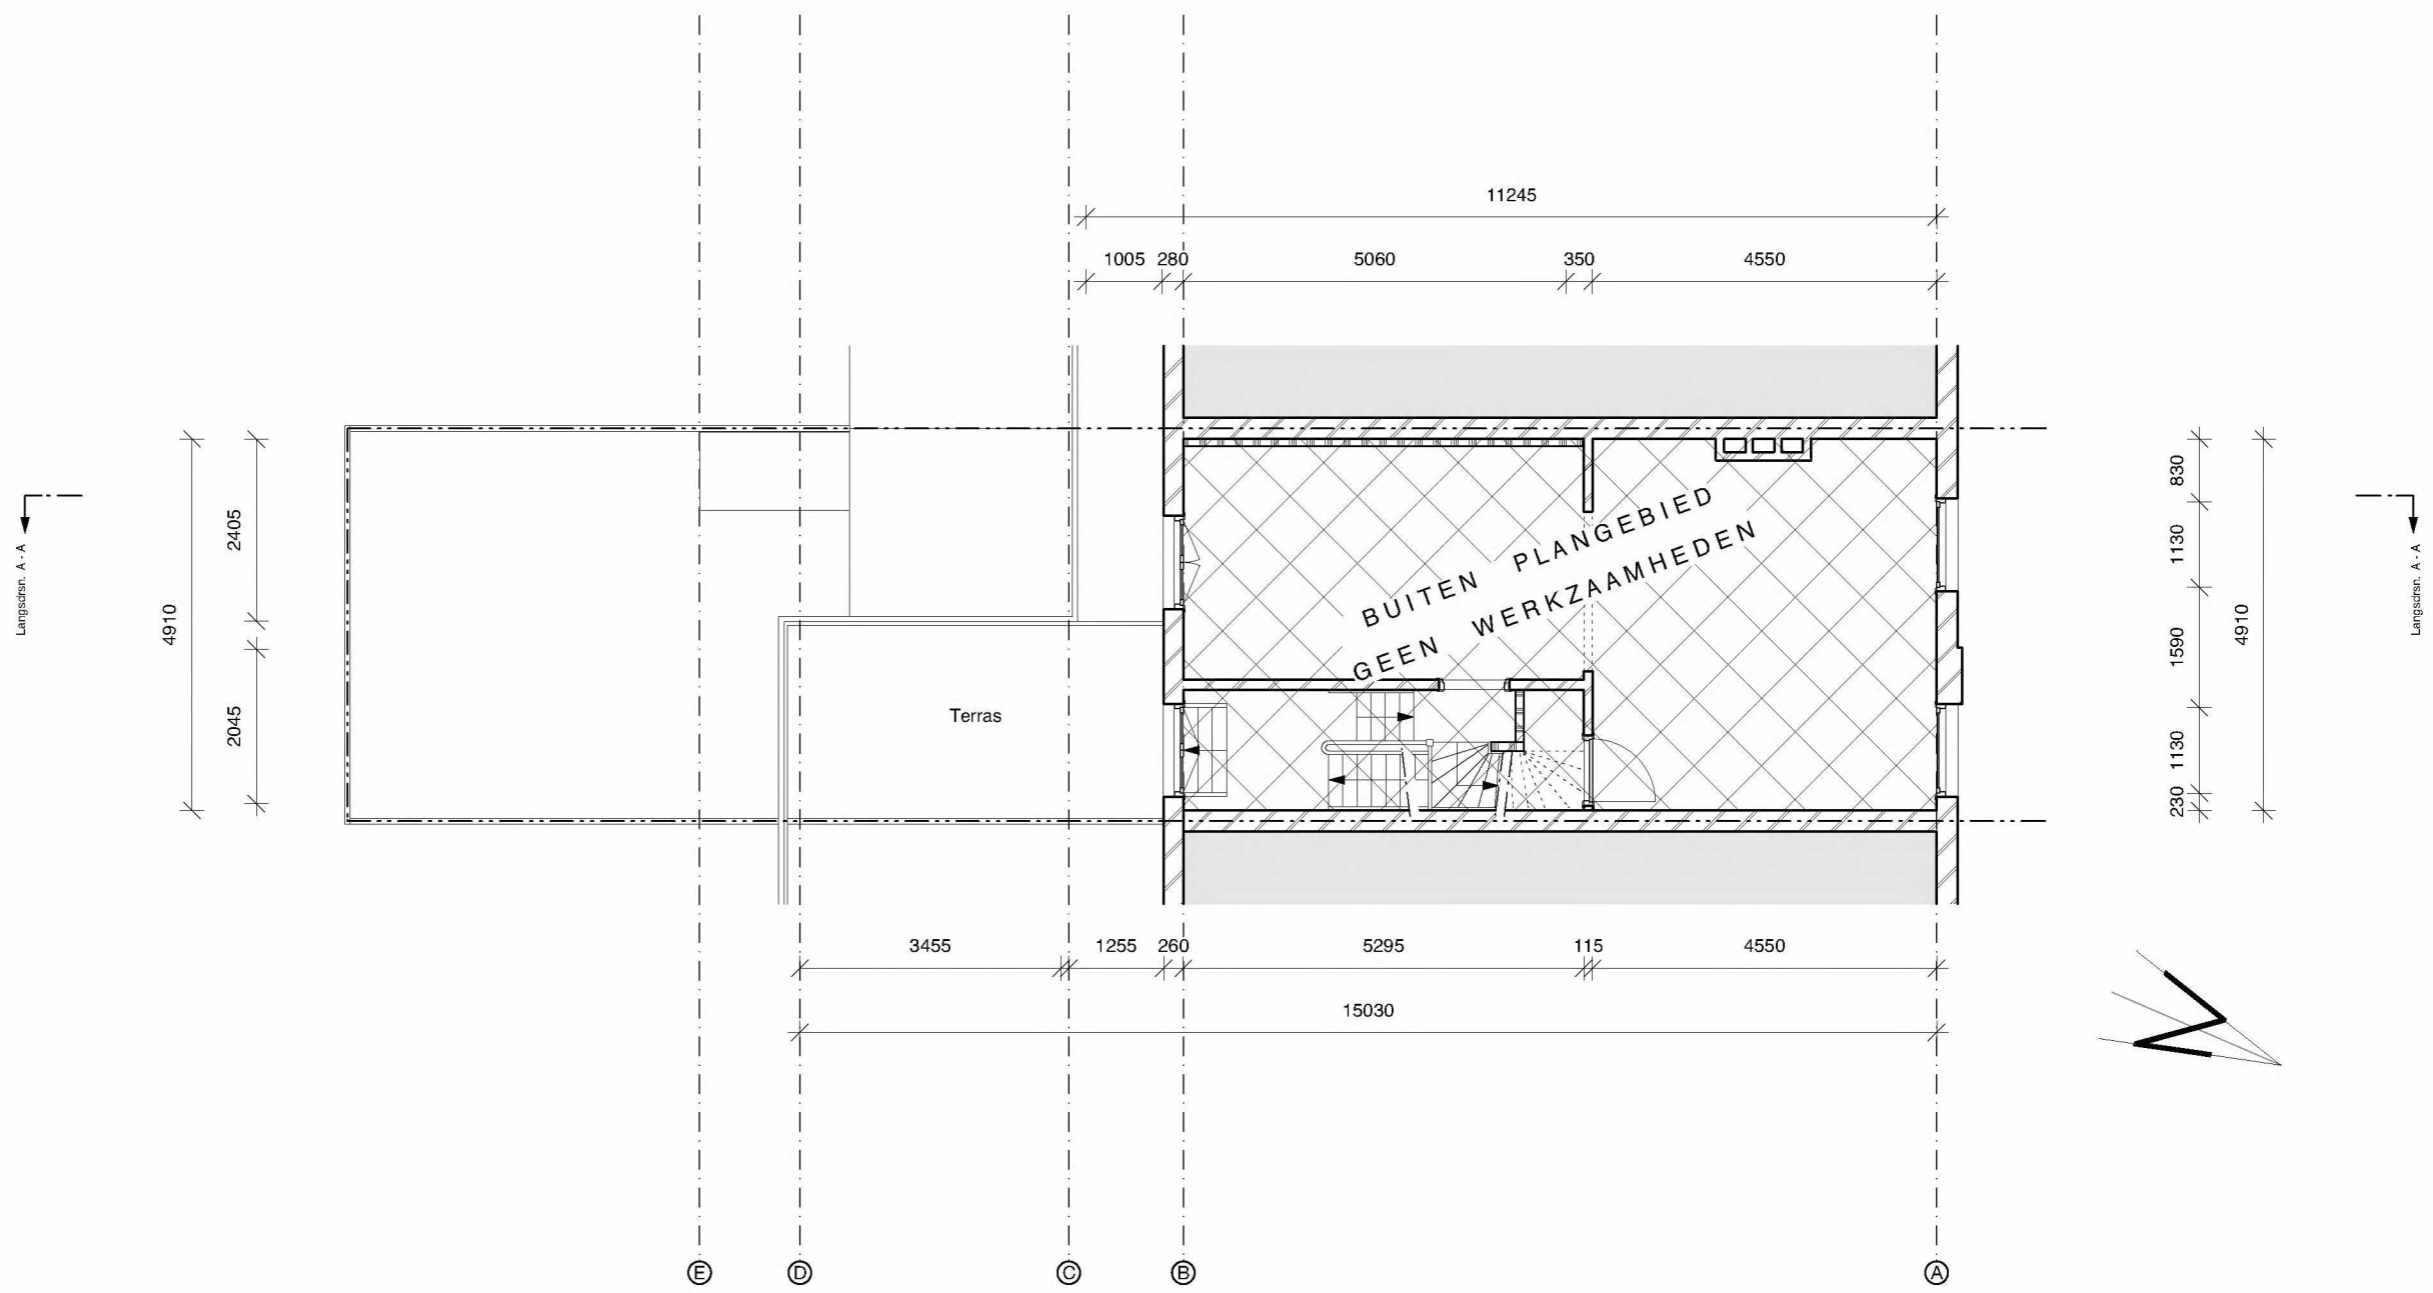

TWEEDE VERDIEPING BESTAAND
GEEN WIJZIGINGEN

P.C. Hoofdstraat 157 te Amsterdam


2123BS 02PG



Prinsengracht 465 - 1016 HP Amsterdam

T. +31 (0)20 428.27.00 - www.koddearchitecten.nl

Wijziging F	-
Wijziging E	-
Wijziging D	-
Wijziging C	-
Wijziging B	-
Wijziging A	8 september 2022
Datum	16 mei 2022
Schaal	1:100
Onderwerp	Tweede verd. best.

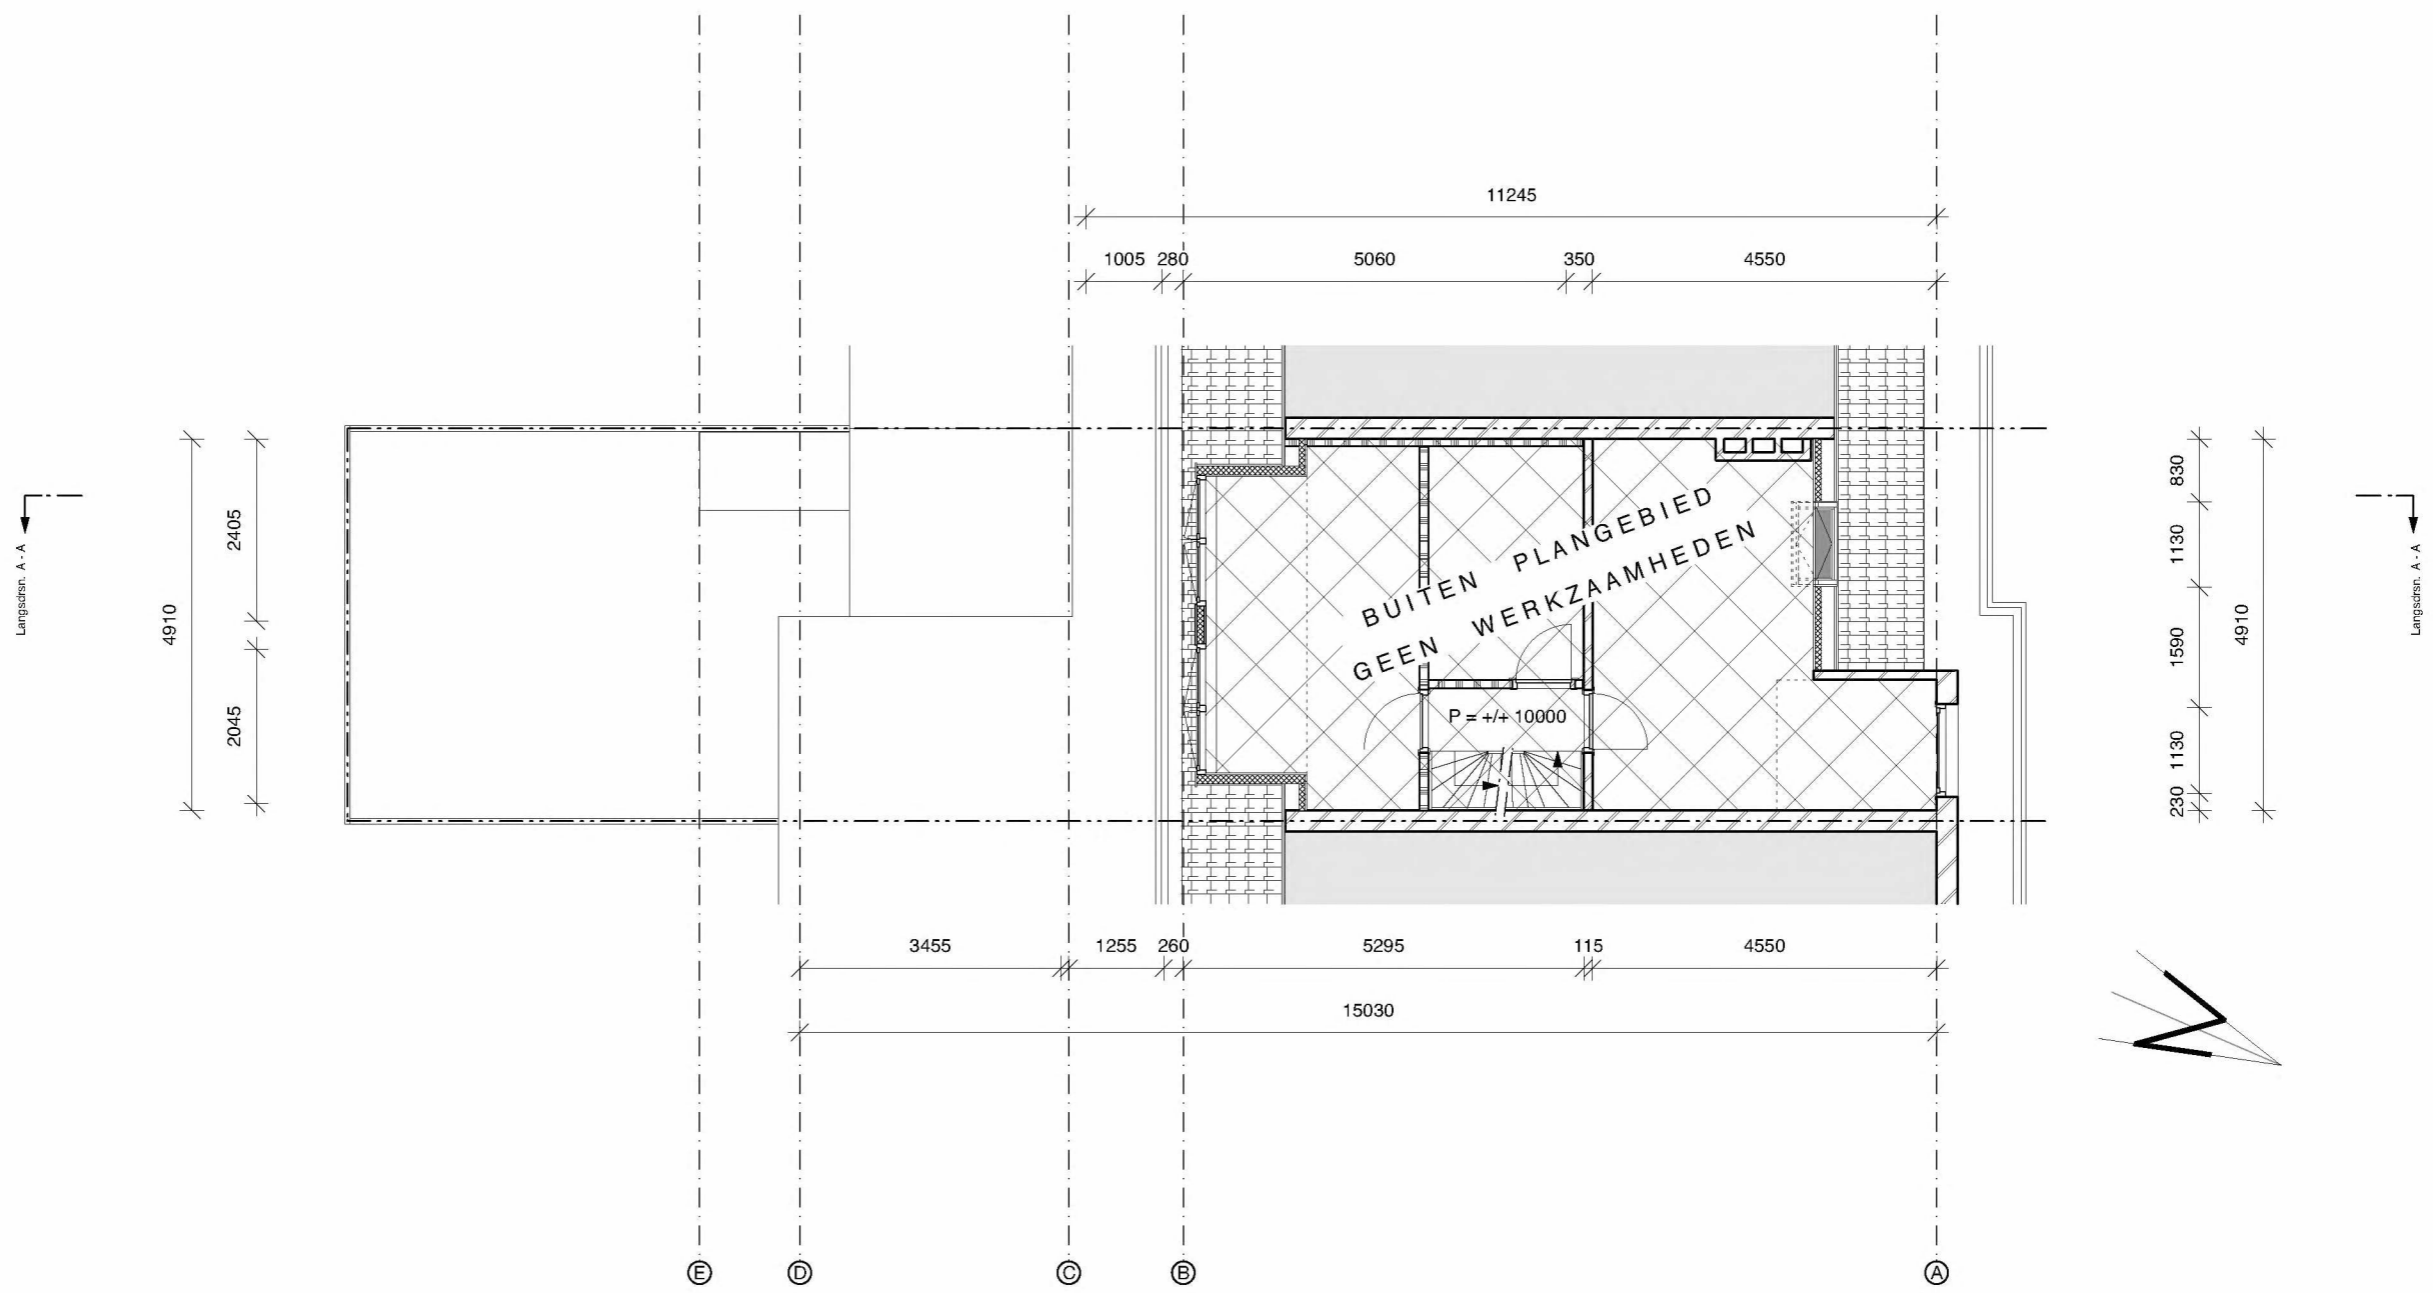

DERDE VERDIEPING BESTAAND
GEEN WIJZIGINGEN

P.C. Hoofdstraat 157 te Amsterdam


2123BS 03PG



Prinsengracht 465 - 1016 HP Amsterdam

T. +31 (0)20 428.27.00 - www.koddearchitecten.nl

Wijziging F	-
Wijziging E	-
Wijziging D	-
Wijziging C	-
Wijziging B	-
Wijziging A	8 september 2022
Datum	16 mei 2022
Schaal	1:100
Onderwerp	Derde verd. best.

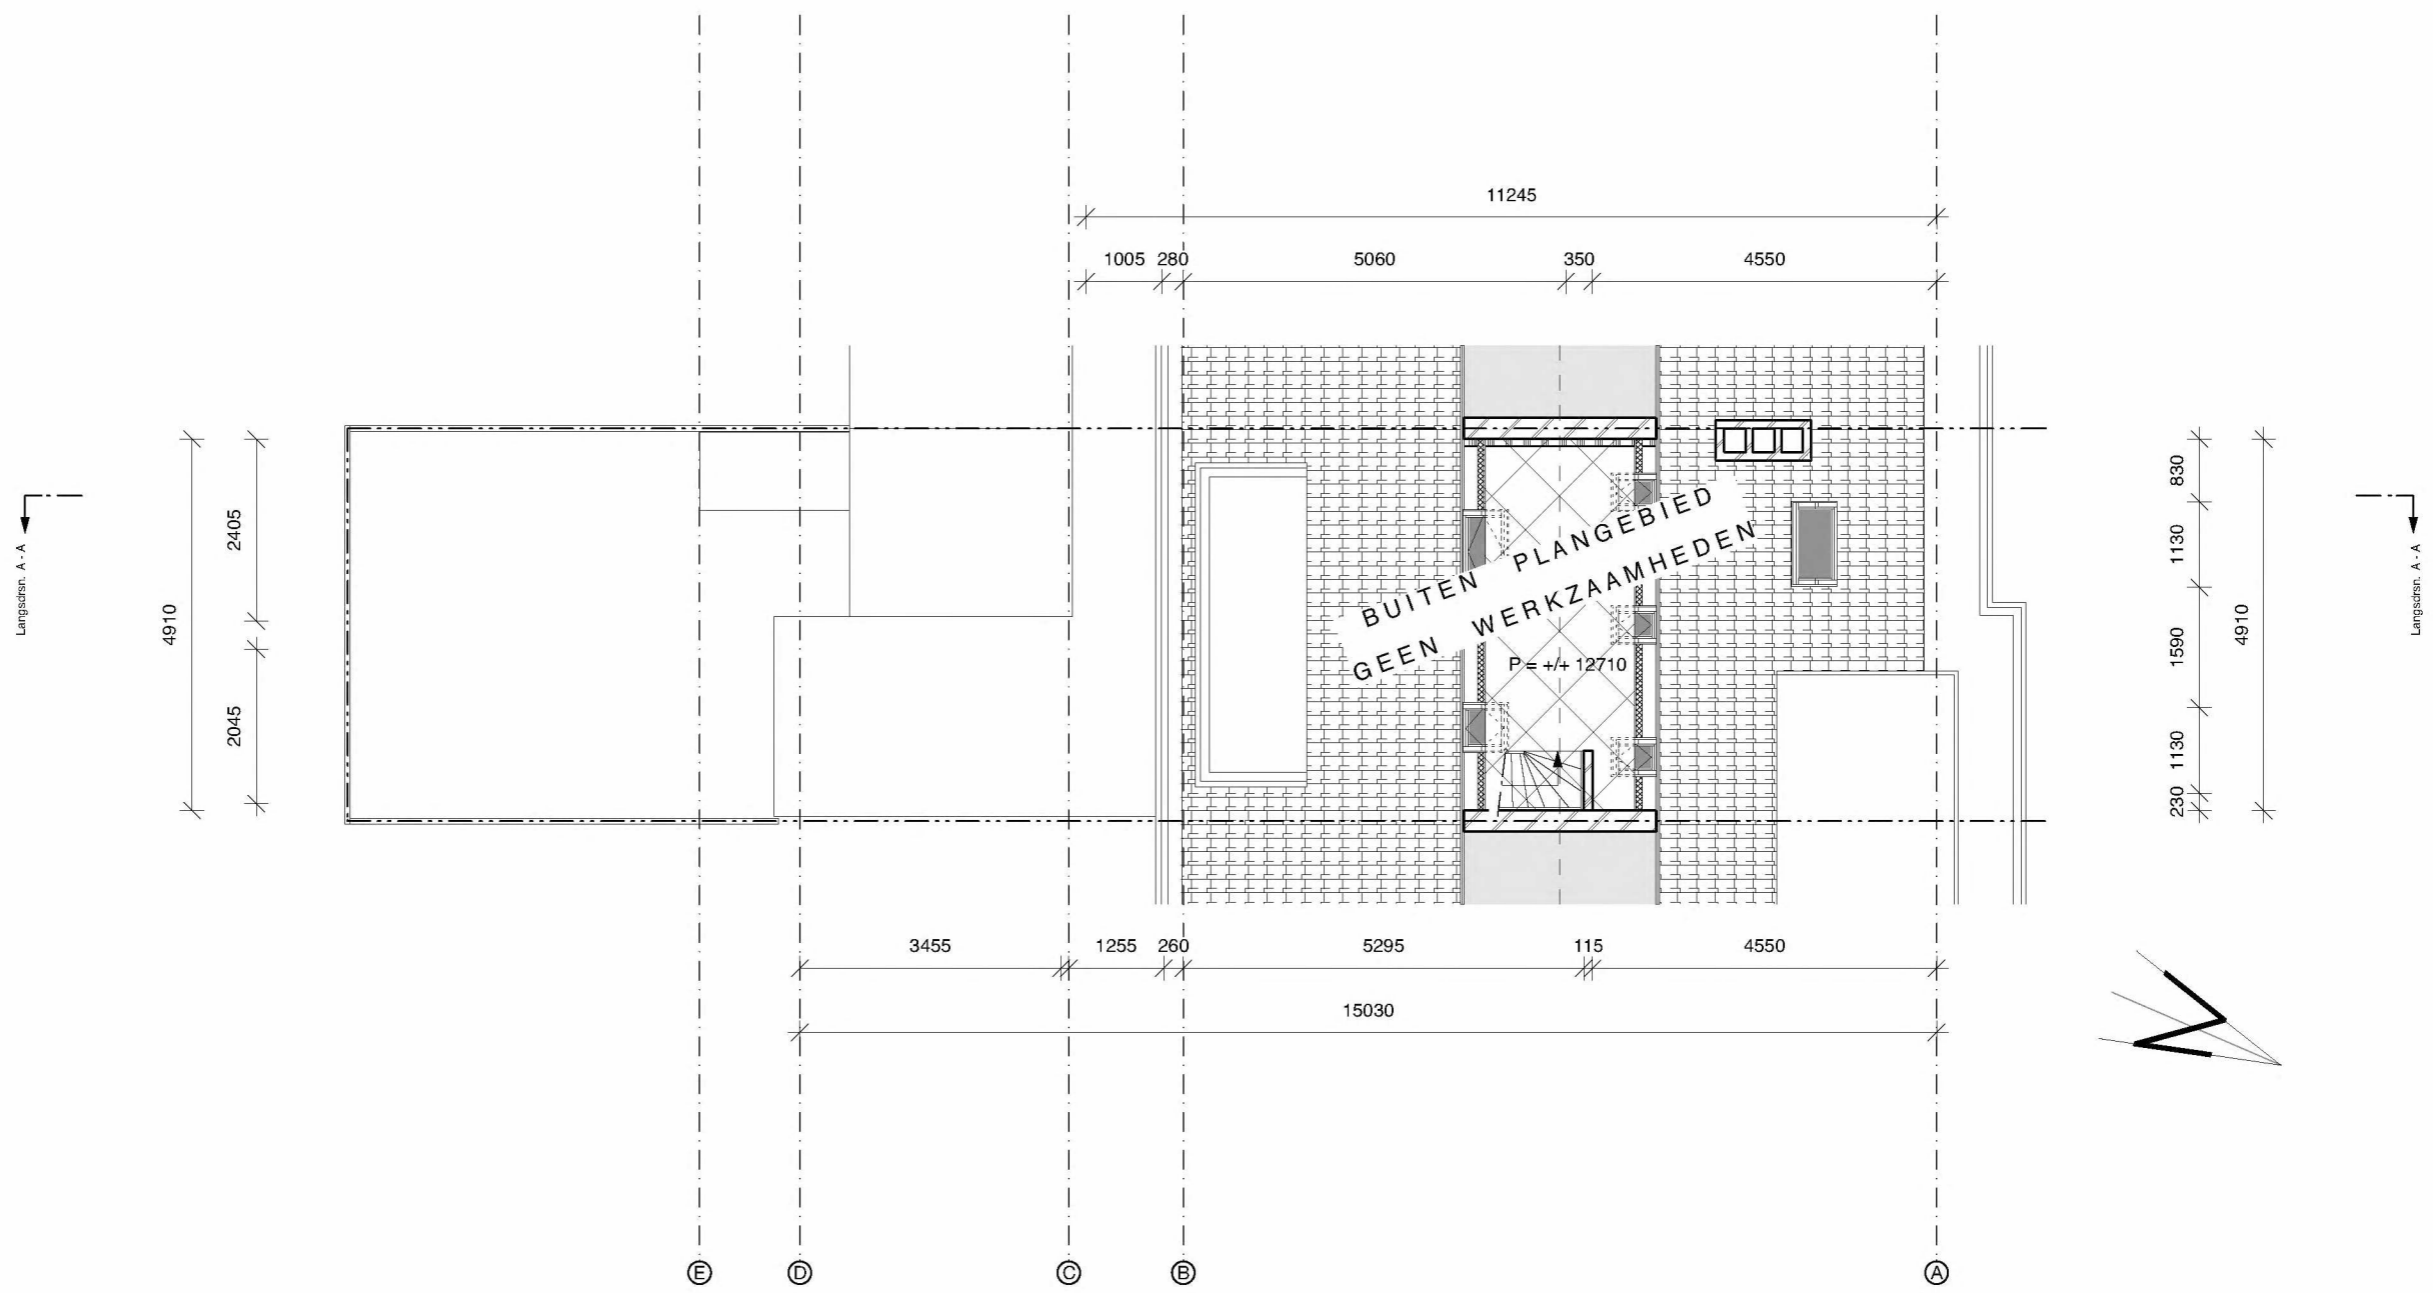

VIERDE VERDIEPING BESTAAND
GEEN WIJZIGINGEN


P.C. Hoofdstraat 157 te Amsterdam

2123BS 04PG




Prinsengracht 465 - 1016 HP Amsterdam
T. +31 (0)20 428.27.00 - www.koddearchitecten.nl

Wijziging F	-
Wijziging E	-
Wijziging D	-
Wijziging C	-
Wijziging B	-
Wijziging A	8 september 2022
Datum	16 mei 2022
Schaal	1:100
Onderwerp	Vierde verd. best.

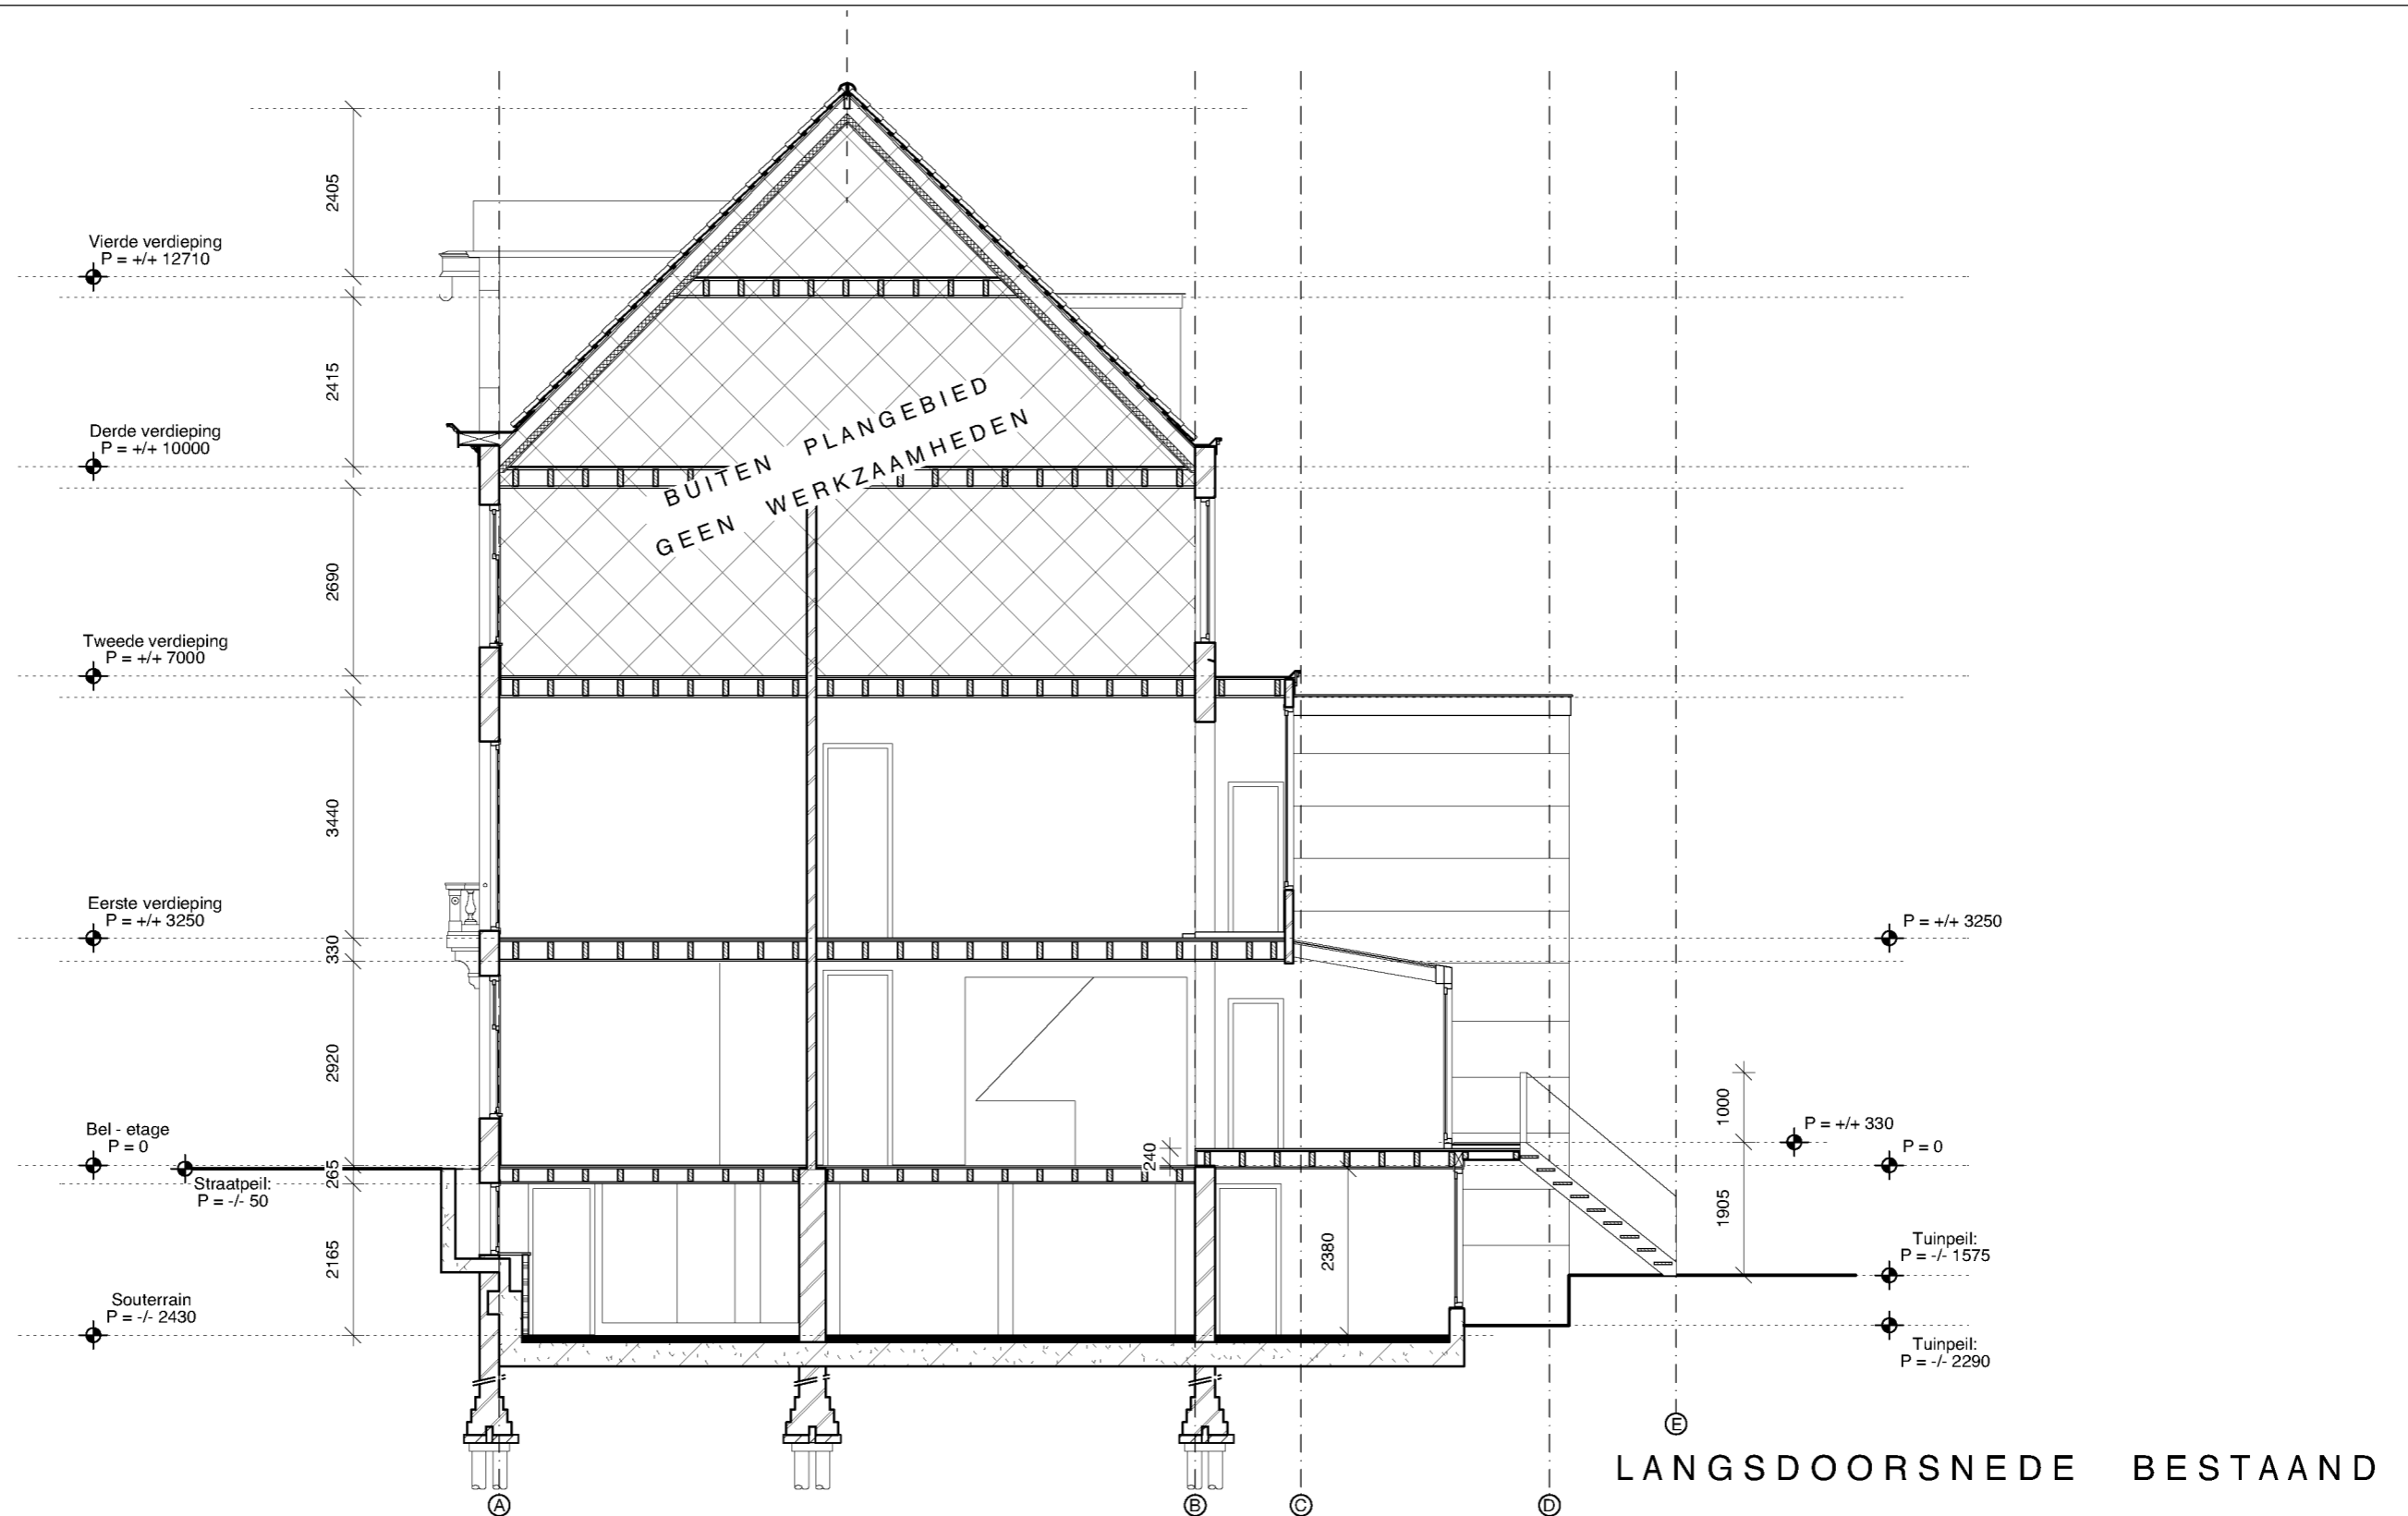

LANGSDOORSNEDE BESTAAND

P.C. Hoofdstraat 157 te Amsterdam		2123BS 05DS
 <p>KODDE ARCHITECTEN <small>BNA</small> Architectuur & Interieur</p>		Wijziging F - Wijziging E - Wijziging D - Wijziging C - Wijziging B 8 september 2022 Wijziging A 22 augustus 2022 Datum 16 mei 2022 Schaal 1:100 Onderwerp Langsdrsn. best.
		Prinsengracht 465 - 1016 HP Amsterdam T. +31 (0)20 428.27.00 - www.koddearchitecten.nl

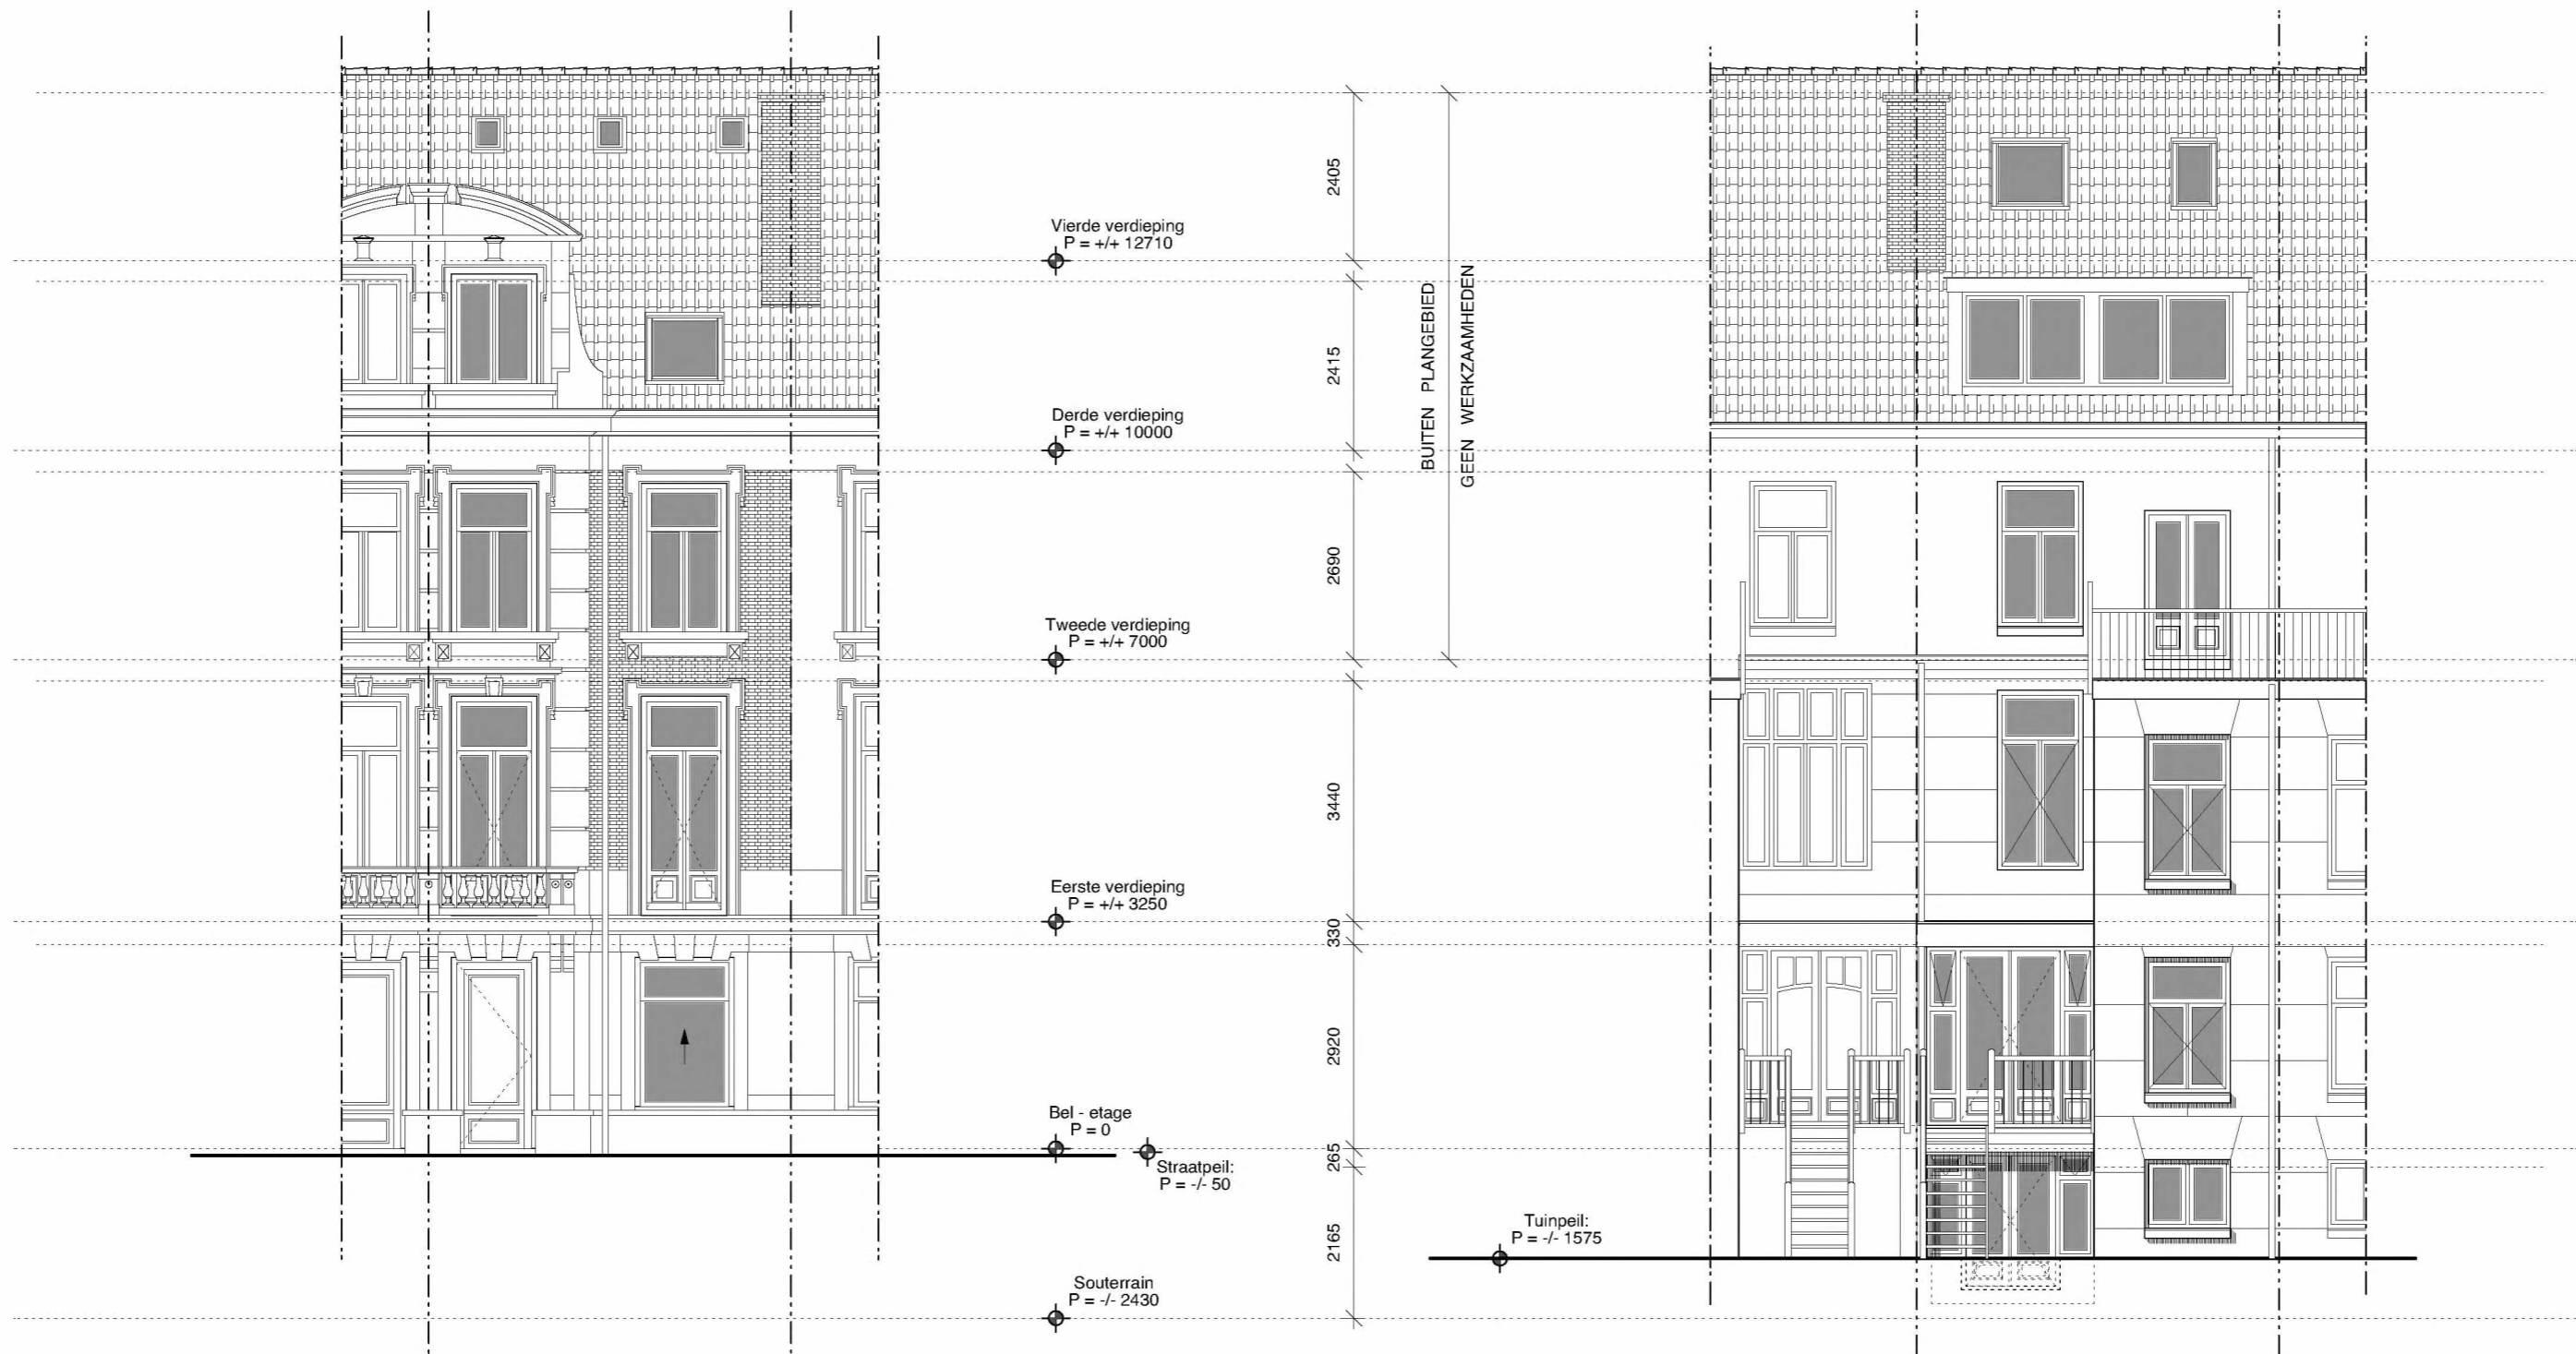

VOORGEVEL BESTAAND
GEEN WIJZIGINGEN

ACHTERGEVEL BESTAAND

P.C. Hoofdstraat 157 te Amsterdam

2123BS 06GE


KODDE ARCHITECTEN BNA
Architectuur & Interieur

Prinsengracht 465 - 1016 HP Amsterdam

T. +31 (0)20 428.27.00 - www.koddearchitecten.nl

Wijziging F	-
Wijziging E	-
Wijziging D	-
Wijziging C	-
Wijziging B	8 september 2022
Wijziging A	22 augustus 2022
Datum	16 mei 2022
Schaal	1:100
Onderwerp	Achtergevel best.