

GEMEENTE AMSTERDAM

BESTEMMINGSPLAN "JORDAAN 1999" + DE 1e HERZIENING

VERKLARING VAN HET BESTEMMINGSPLAN

- GRENS VAN HET BESTEMMINGSPLAN
- BESTEMMINGSGRENS
- TOPOGRAFISCHE ONDERGROND
- FUNCTIESEIDINGSIJN
- HOOGTESCHIEDINGSIJN
- FUNCTIE- EN HOOGTESCHIEDINGSIJN
- 18 MAXIMUM BOUWHOOGTE IN METERS
- 11 MAXIMUM BOUWHOOGTE IN METERS
- 55 MAXIMUM GOOTHOOGTE IN METERS
- 55 HUSNUMMERING
- PLANDEELGRENS

BESTEMMINGEN

- GEMENGDE DOELEINDEN
- MAATSCHAPPELIJKE DOELEINDEN
- OPENBAAR GROEN
- OPENBARE RUIMTE
- WATERWEG / GRACHT

AANDUIDINGEN

- WINKEL IN AANGEGEVEN BOUWLAAG TOEGESTAAN
- HORECA I, III EN IV IN AANGEGEVEN BOUWLAAG TOEGESTAAN
- HORECA II, III EN IV IN AANGEGEVEN BOUWLAAG TOEGESTAAN
- HORECA III EN IV IN AANGEGEVEN BOUWLAAG TOEGESTAAN
- HORECA IV IN AANGEGEVEN BOUWLAAG TOEGESTAAN
- SOUTERRAIN, KELDER
- EERSTE, TWEEDE, DERDE BOUWLAAG
- HOTEL TOEGESTAAN
- AFWIJKEND GEBRUIK GELDWISSELKANTOOR
- AFWIJKEND GEBRUIK TELEFONERINRICHTING
- AFWIJKEND GEBRUIK AUTOMATENHAL
- WONINGEN NIET TOEGESTAAN
- GEBOUWD TERRAS TOEGESTAAN
- LIGPLAATS WOONBOTEN / BEDRIJFSVAARTUIGEN TOEGESTAAN
- STEIGER TOEGESTAAN
- JACHTHAVEN TOEGESTAAN

VERKLARING VAN DE 1e HERZIENING

- GRENS VAN DE EERSTE HERZIENING
- BESTEMMINGSGRENS
- 18 MAXIMUM BOUWHOOGTE IN METERS
- 11 MAXIMUM GOOTHOOGTE IN METERS
- PLANDEELGRENS



BESTEMMINGEN

- GEMENGDE DOELEINDEN
- MAATSCHAPPELIJKE DOELEINDEN
- TUINEN EN ERVEN

AANDUIDINGEN

- TE HANDHAVEN BEBOUWING IN GEVAL VAN RESTAURATIE / VERBETERING

DWARSPROFIELEN SCHAAL 1:500

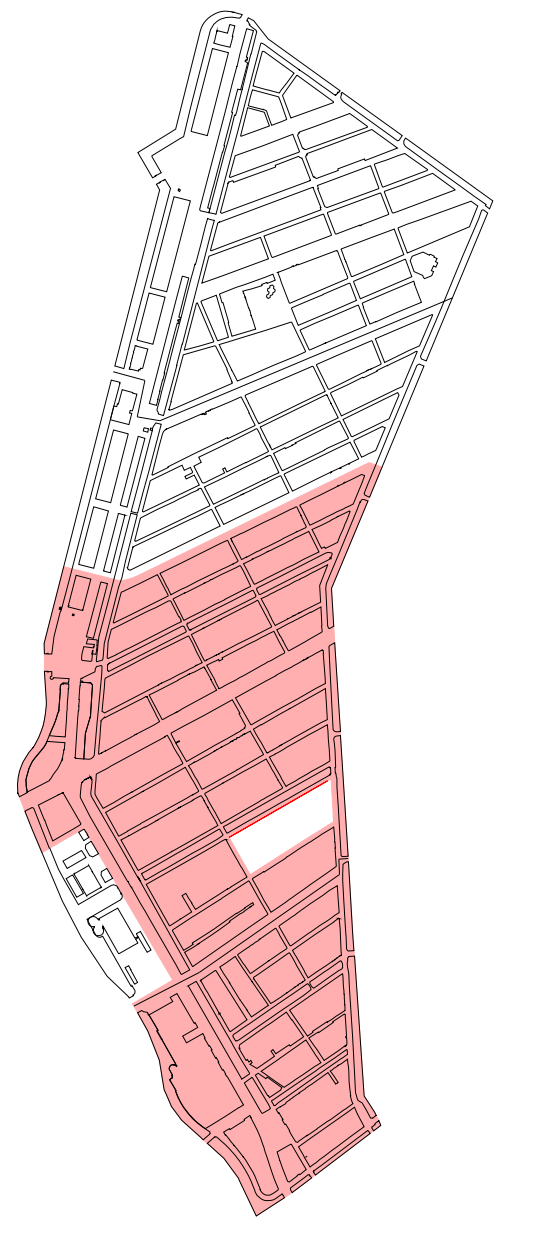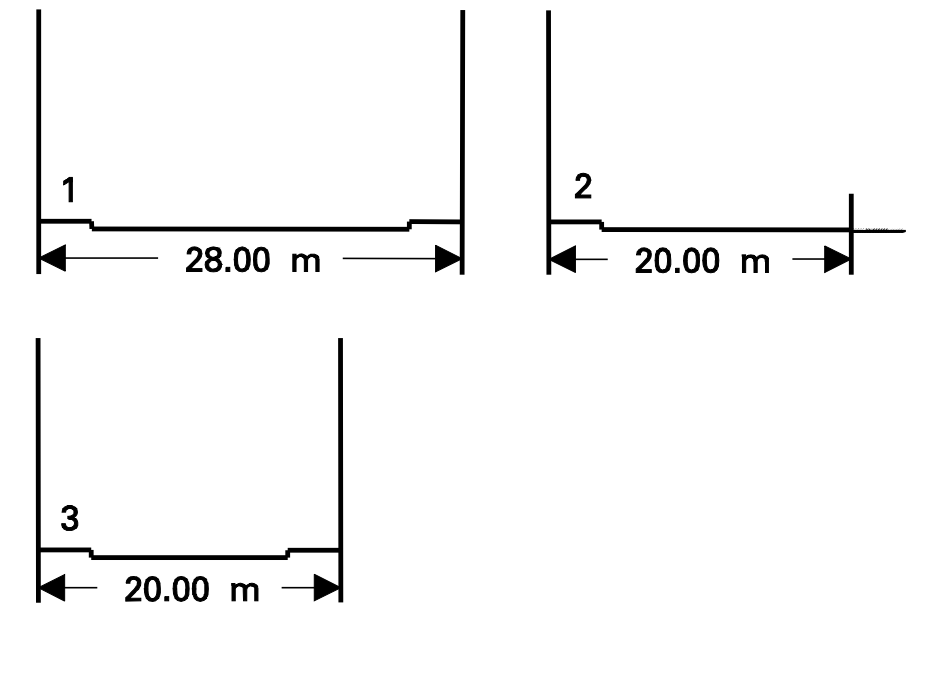

Dienst Binnenstad Amsterdam

BESTEMMINGSPLAN "JORDAAN 1999"
Onderdeel 13 plankaart
+ 1e HERZIENING VAN HET
BESTEMMINGSPLAN "JORDAAN 1999"
Onderdeel 1 plankaart

schaal	datum tekening	getekend	bestandsnaam	tekeningnummer
1 : 1000	01 - 09 - 1999	lotte	jorda01b	pin d12 jorda04b pin d12