

OZ

van Eeghenstraat 104

Amsterdam
17-508rw
Technisch Ontwerp

bladnummer:

00-OPP

versie:

-

datum:

08-02-2019

onderwerp:

Oppervlakten
-

schaal:

formaat:

A3

OZ

Postbus
1030 BH Amsterdam
+31 20 31 41
info@OZarchitect.
www.OZarchitect.n

Bruto Vloer Oppervlak (BVO)	
Nivo	Oppervlakten
Keldervloer	68 m ²
Souterrain (3040-)	169 m ²
Bel etage (peil=0)	153 m ²
1e verdieping (4160+)	133 m ²
2e verdieping (8330+)	133 m ²
3e verdieping (12020+)	128 m ²
Dak	12 m ²
	794 m ²

Gebruiksoppervlak (GO)		
Nivo	Omschrijving	Oppervlakte
Keldervloer	GO-1	39 m ²
Souterrain (3040-)	GO-1	90 m ²
Souterrain (3040-)	GO-2	8 m ²
Souterrain (3040-)	GO-3	38 m ²
Bel etage (peil=0)	GO-1	102 m ²
Bel etage (peil=0)	GO-2	19 m ²
1e verdieping (4160+)	GO-1	73 m ²
1e verdieping (4160+)	GO-2	23 m ²
1e verdieping (4160+)	GO-3	11 m ²
2e verdieping (8330+)	GO-1	71 m ²
2e verdieping (8330+)	GO-2	22 m ²
2e verdieping (8330+)	GO-3	11 m ²
3e verdieping (12020+)	GO-1	41 m ²
3e verdieping (12020+)	GO-2	22 m ²
3e verdieping (12020+)	GO-3	38 m ²
Dak	GO-1	10 m ²
		617 m ²

Verblijfsruimten (VR)		
Nivo	Omschrijving	Oppervlakte
Souterrain (3040-)	kantoor	27 m ²
Souterrain (3040-)	Pantry	13 m ²
Souterrain (3040-)	Slaapkamer	10 m ²
Souterrain (3040-)	tuinkamer/bibliotheek	26 m ²
Souterrain (3040-)	woonkamer/keuken	23 m ²
Bel etage (peil=0)	bijkeuken	5 m ²
Bel etage (peil=0)	keuken	67 m ²
Bel etage (peil=0)	living	28 m ²
1e verdieping (4160+)	slaapkamer 4	27 m ²
2e verdieping (8330+)	lounge	31 m ²
2e verdieping (8330+)	slaapkamer 3	29 m ²
3e verdieping (12020+)	Gasten Living	37 m ²
3e verdieping (12020+)	slaapkamer 1	17 m ²
3e verdieping (12020+)	slaapkamer 2	19 m ²
		359 m ²

van Eeghenstraat 104

Amsterdam
17-508rw
Technisch Ontwerp

bladnummer:

BVO-00

versie:

datum:

08-02-2019

onderwerp:

Oppervlakten


schaal:

formaat:


A3


OZ

Postbus
1030 BH Amsterdam
+31 20 31 41
info@OZarchitect.
www.OZarchitect.n

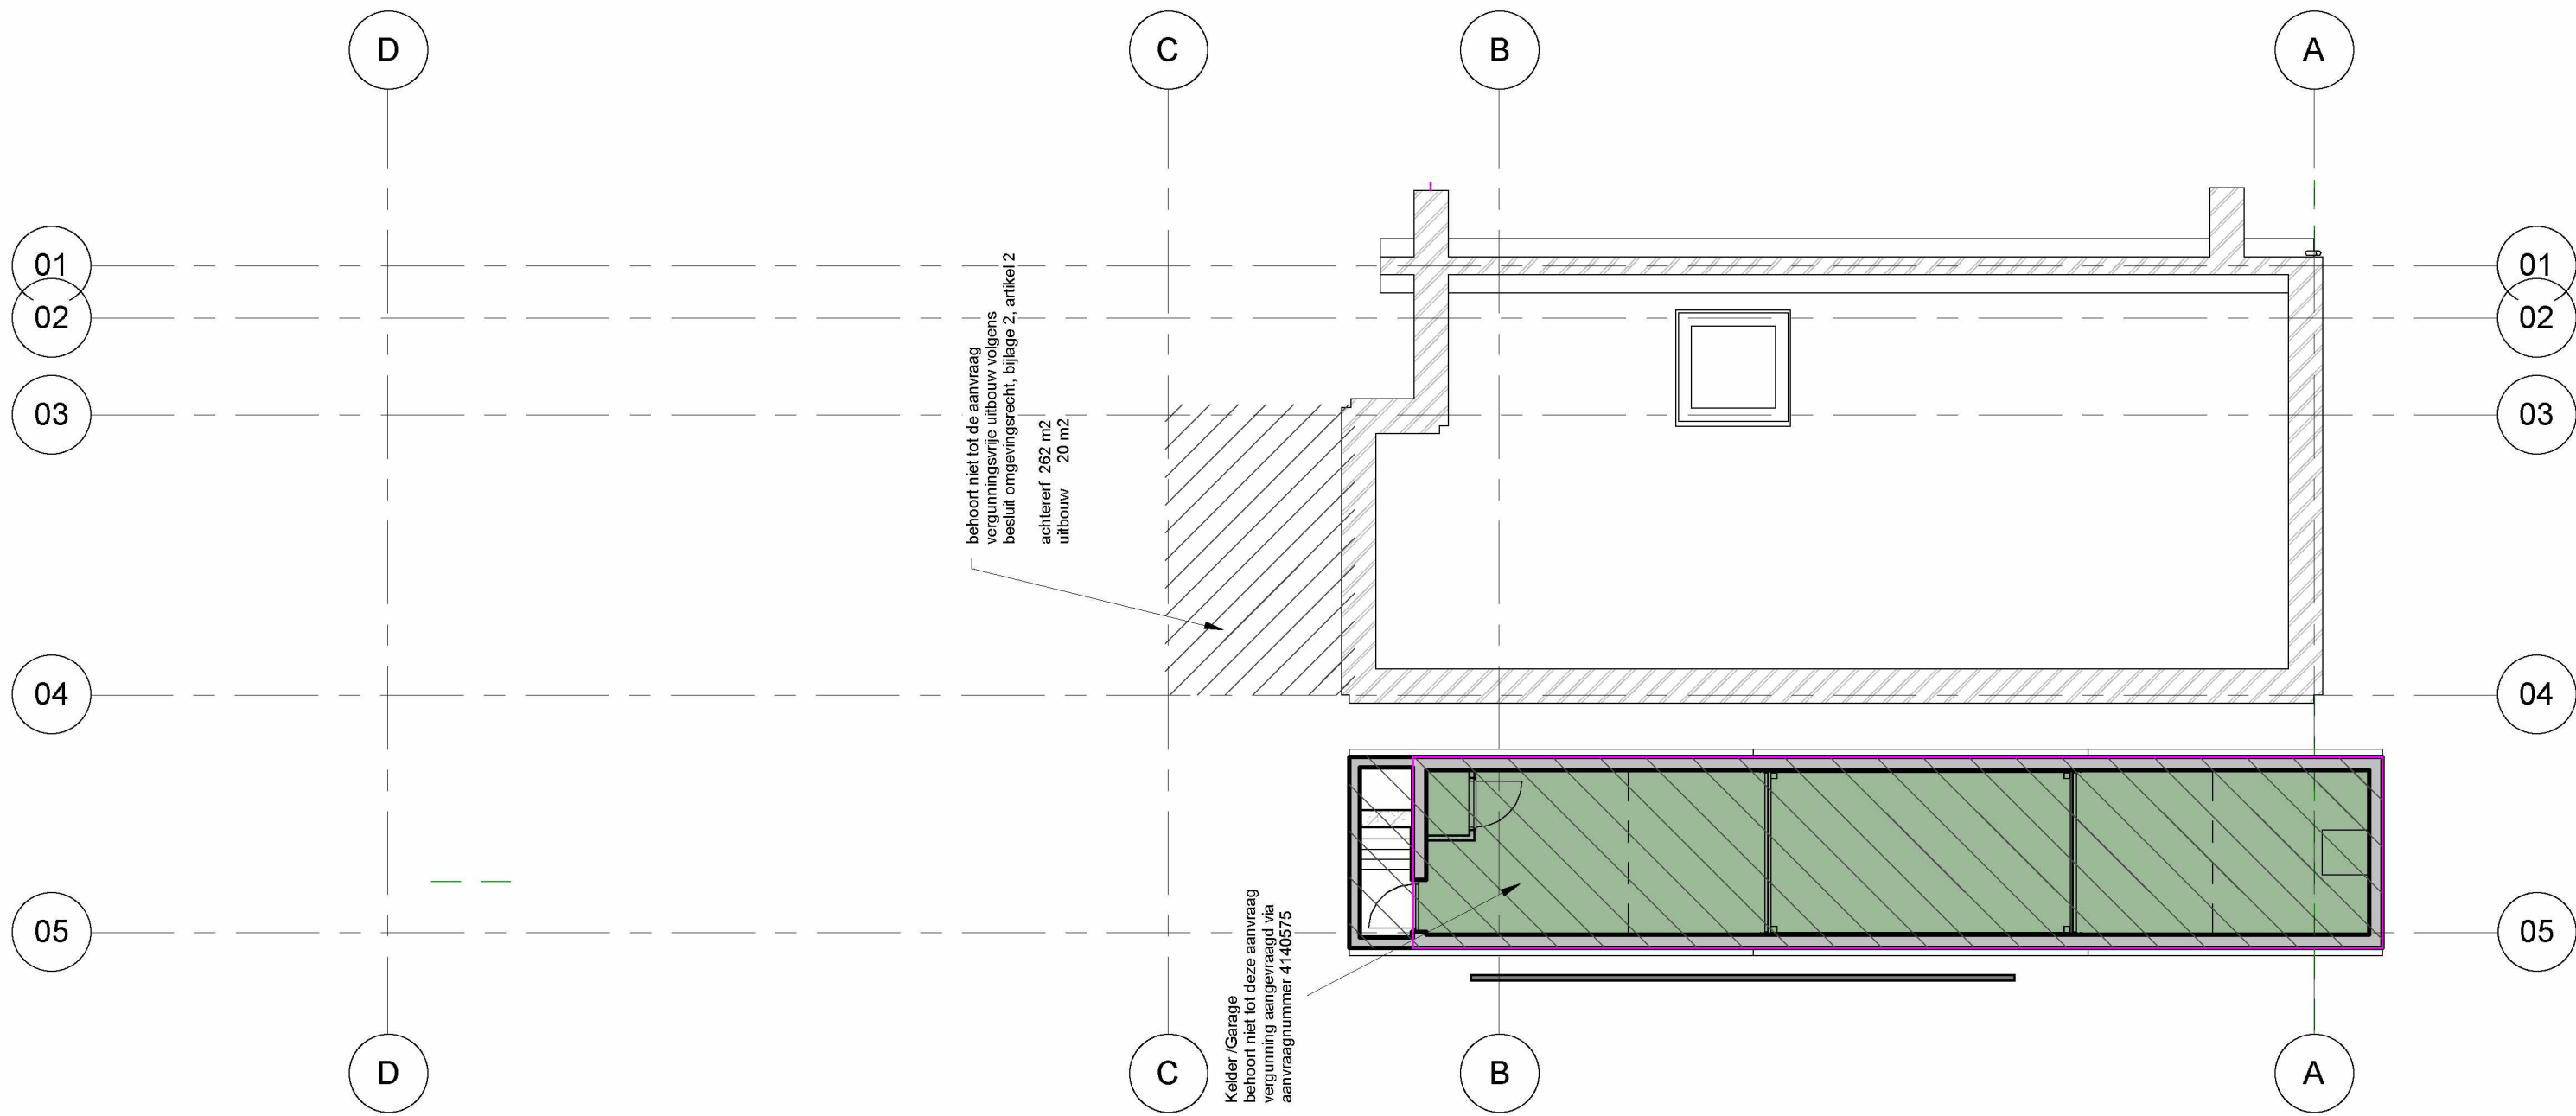


BVO - Keldervloer 5000-

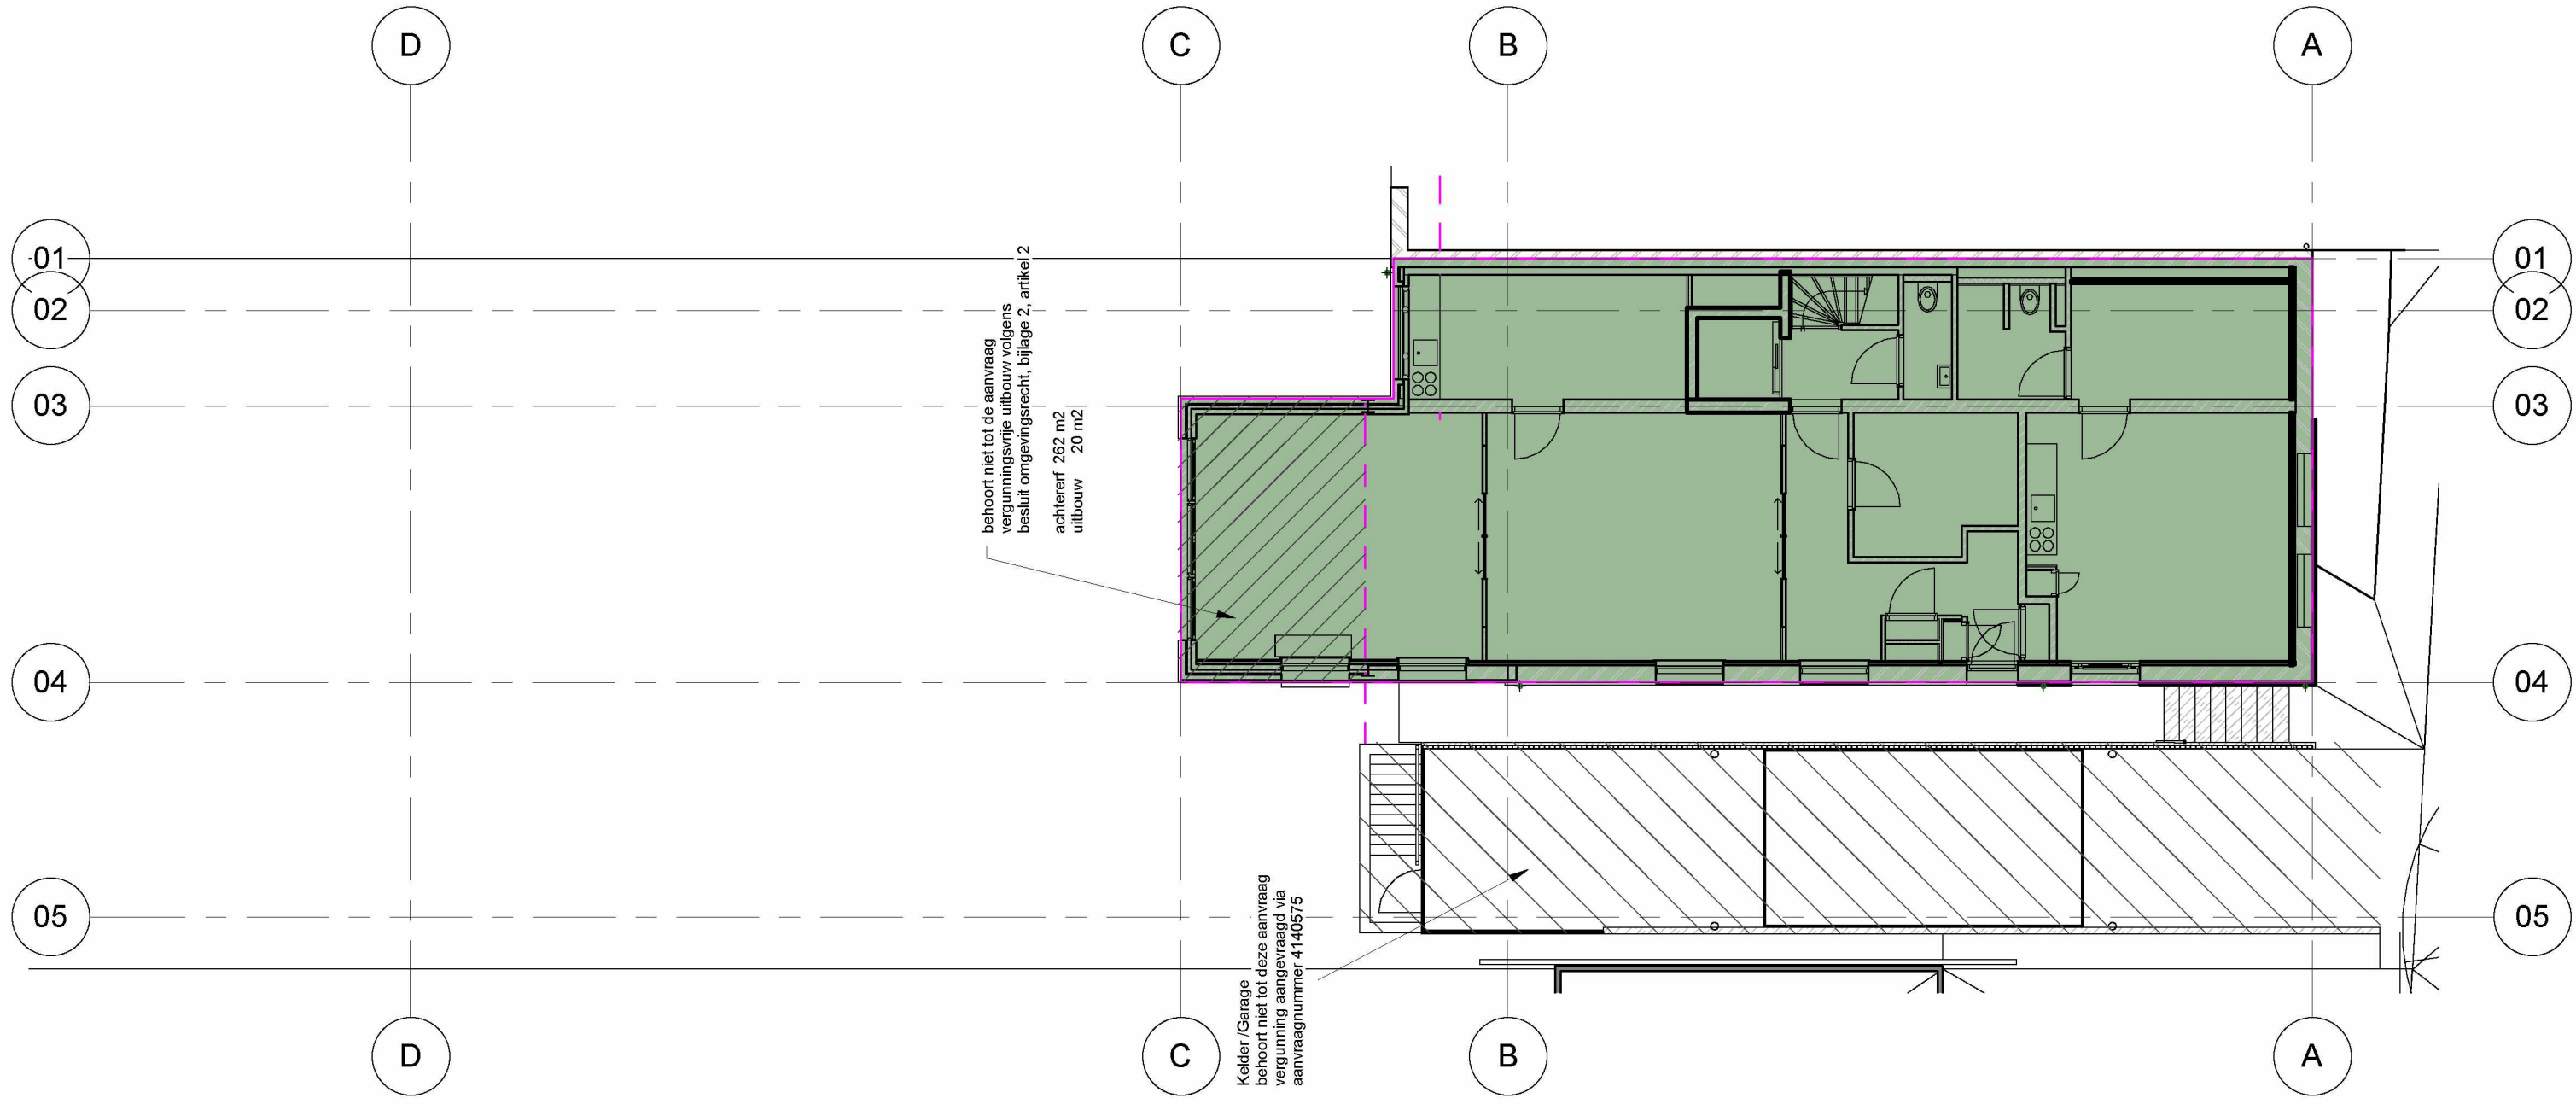

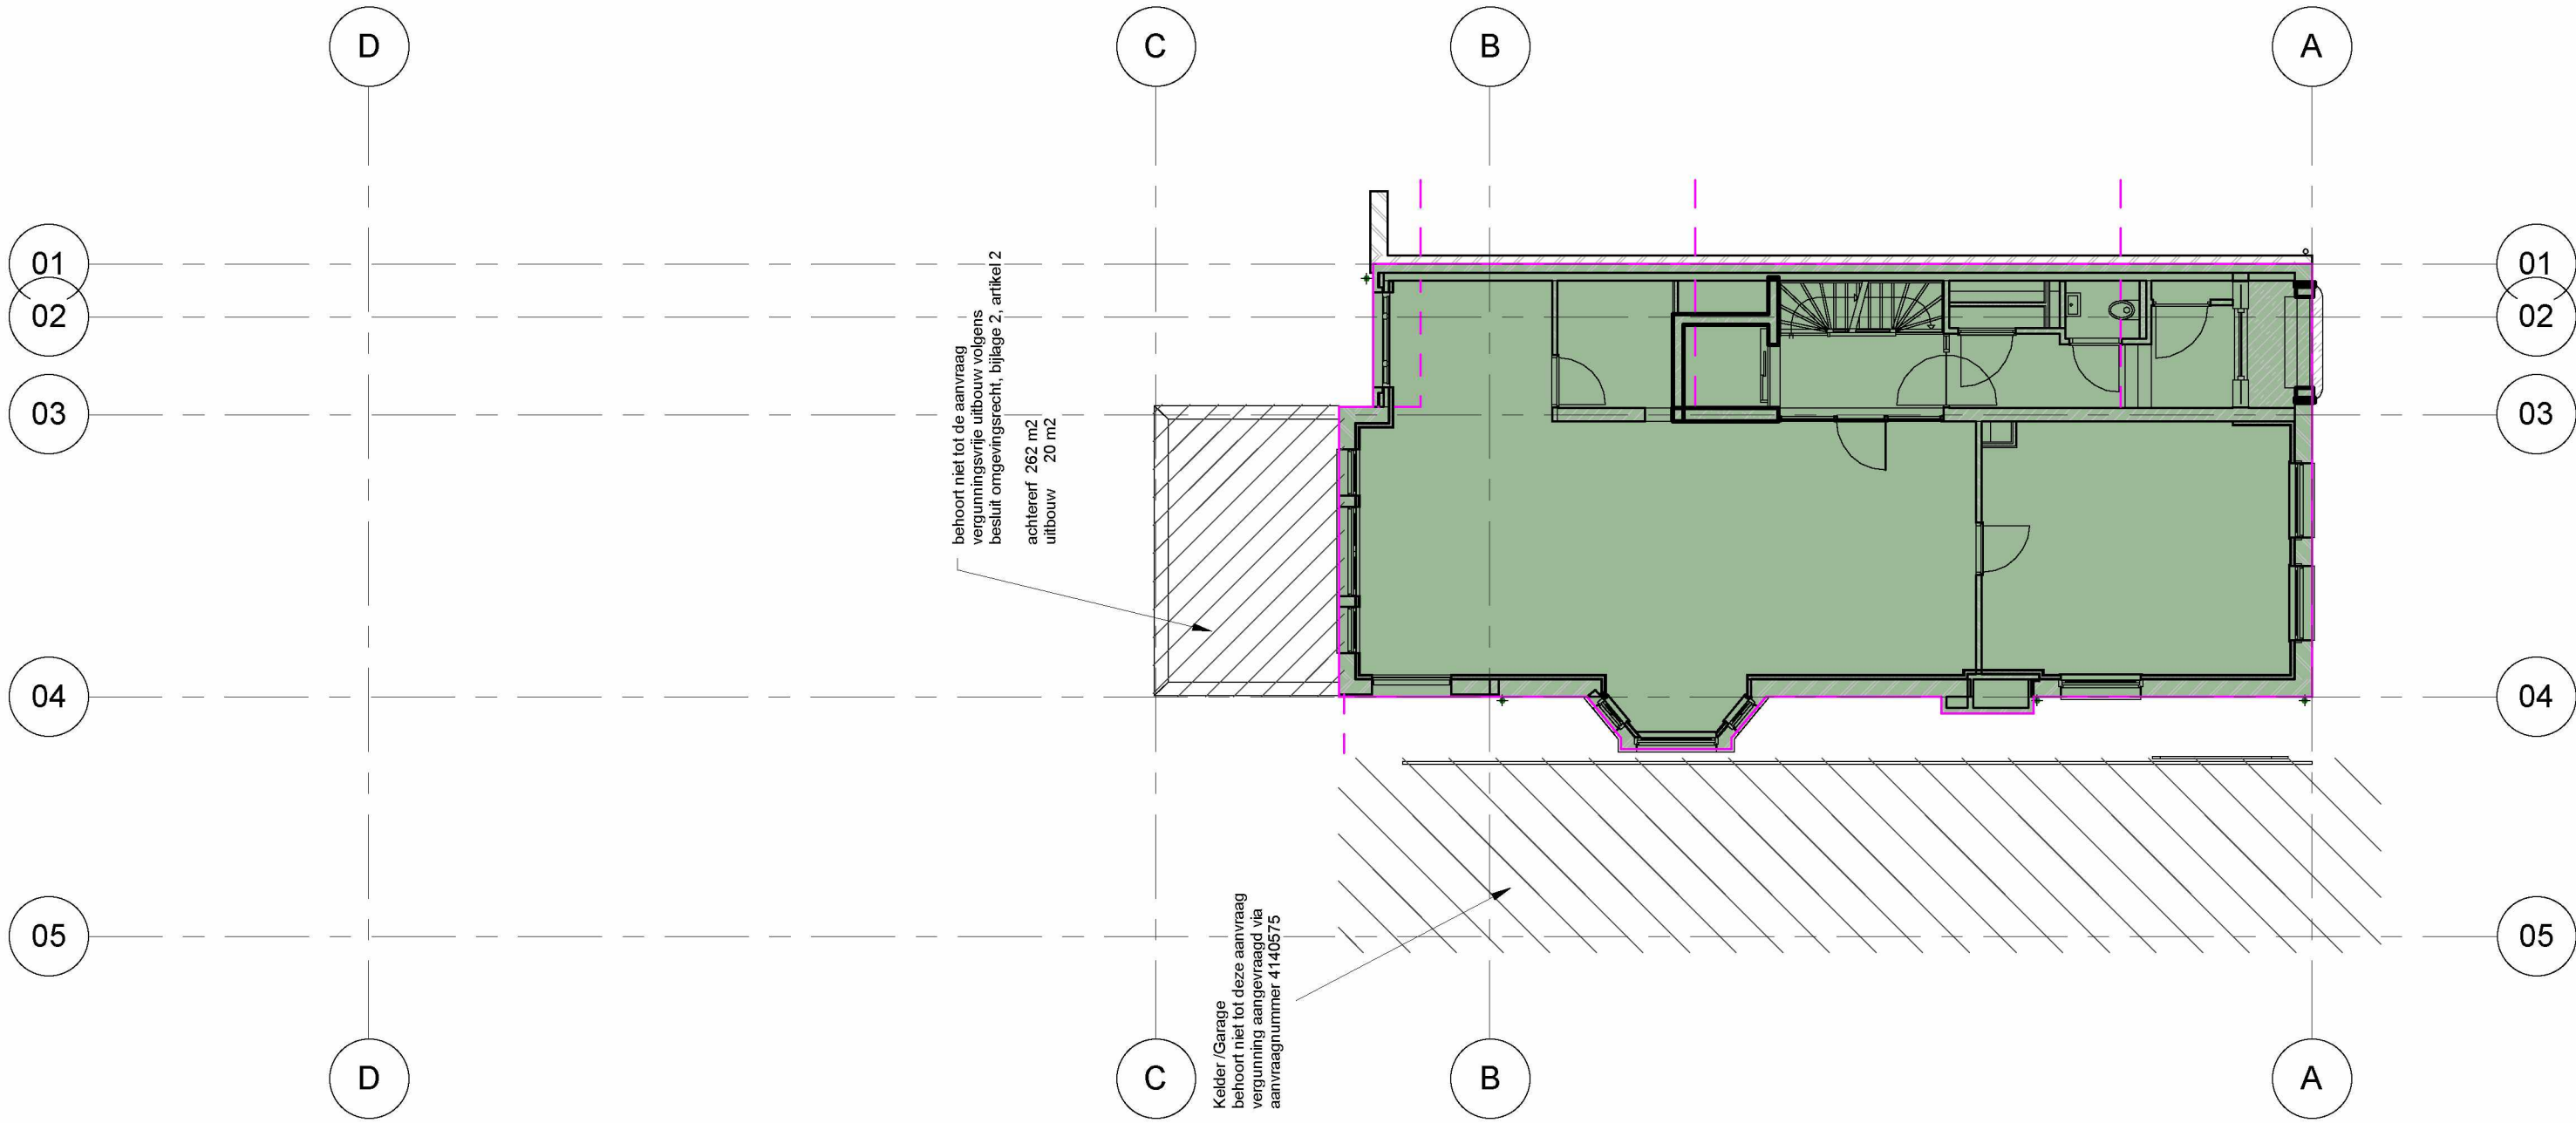


behoort niet tot de aanvraag
 vergunningsvrije uitbouw volgens
 besluit omgevingsrecht, bijlage 2, artikel 2
 achtererf 262 m2
 uitbouw 20 m2


Kelder / Garage
 behoort niet tot deze aanvraag
 vergunning aangevraagd via
 aanvraagnummer 4140575

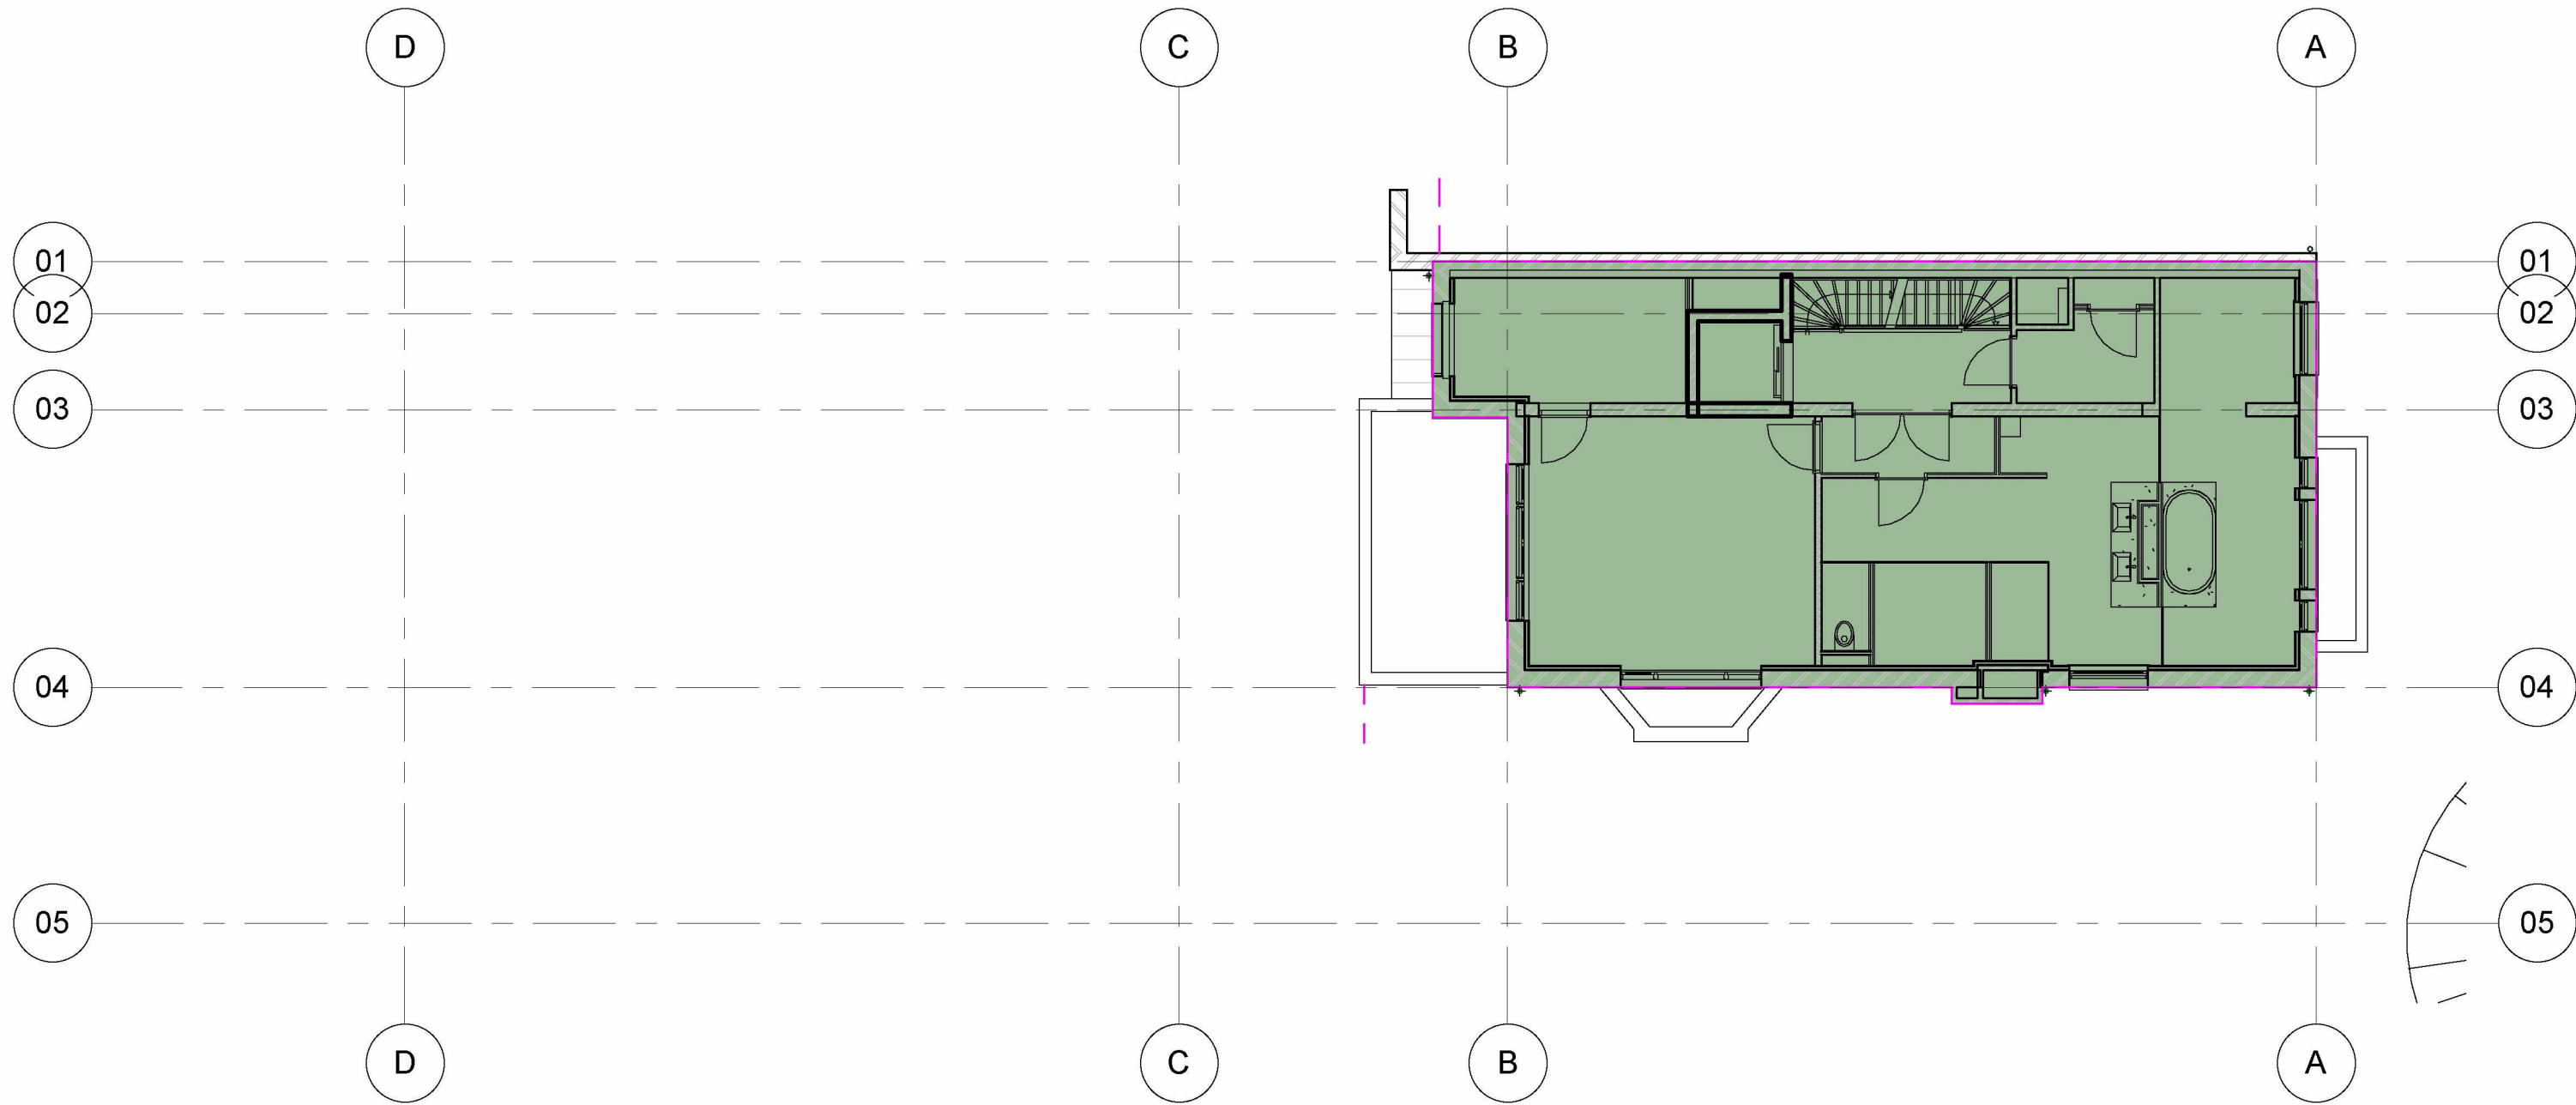


BVO - Bel etage Peil=0

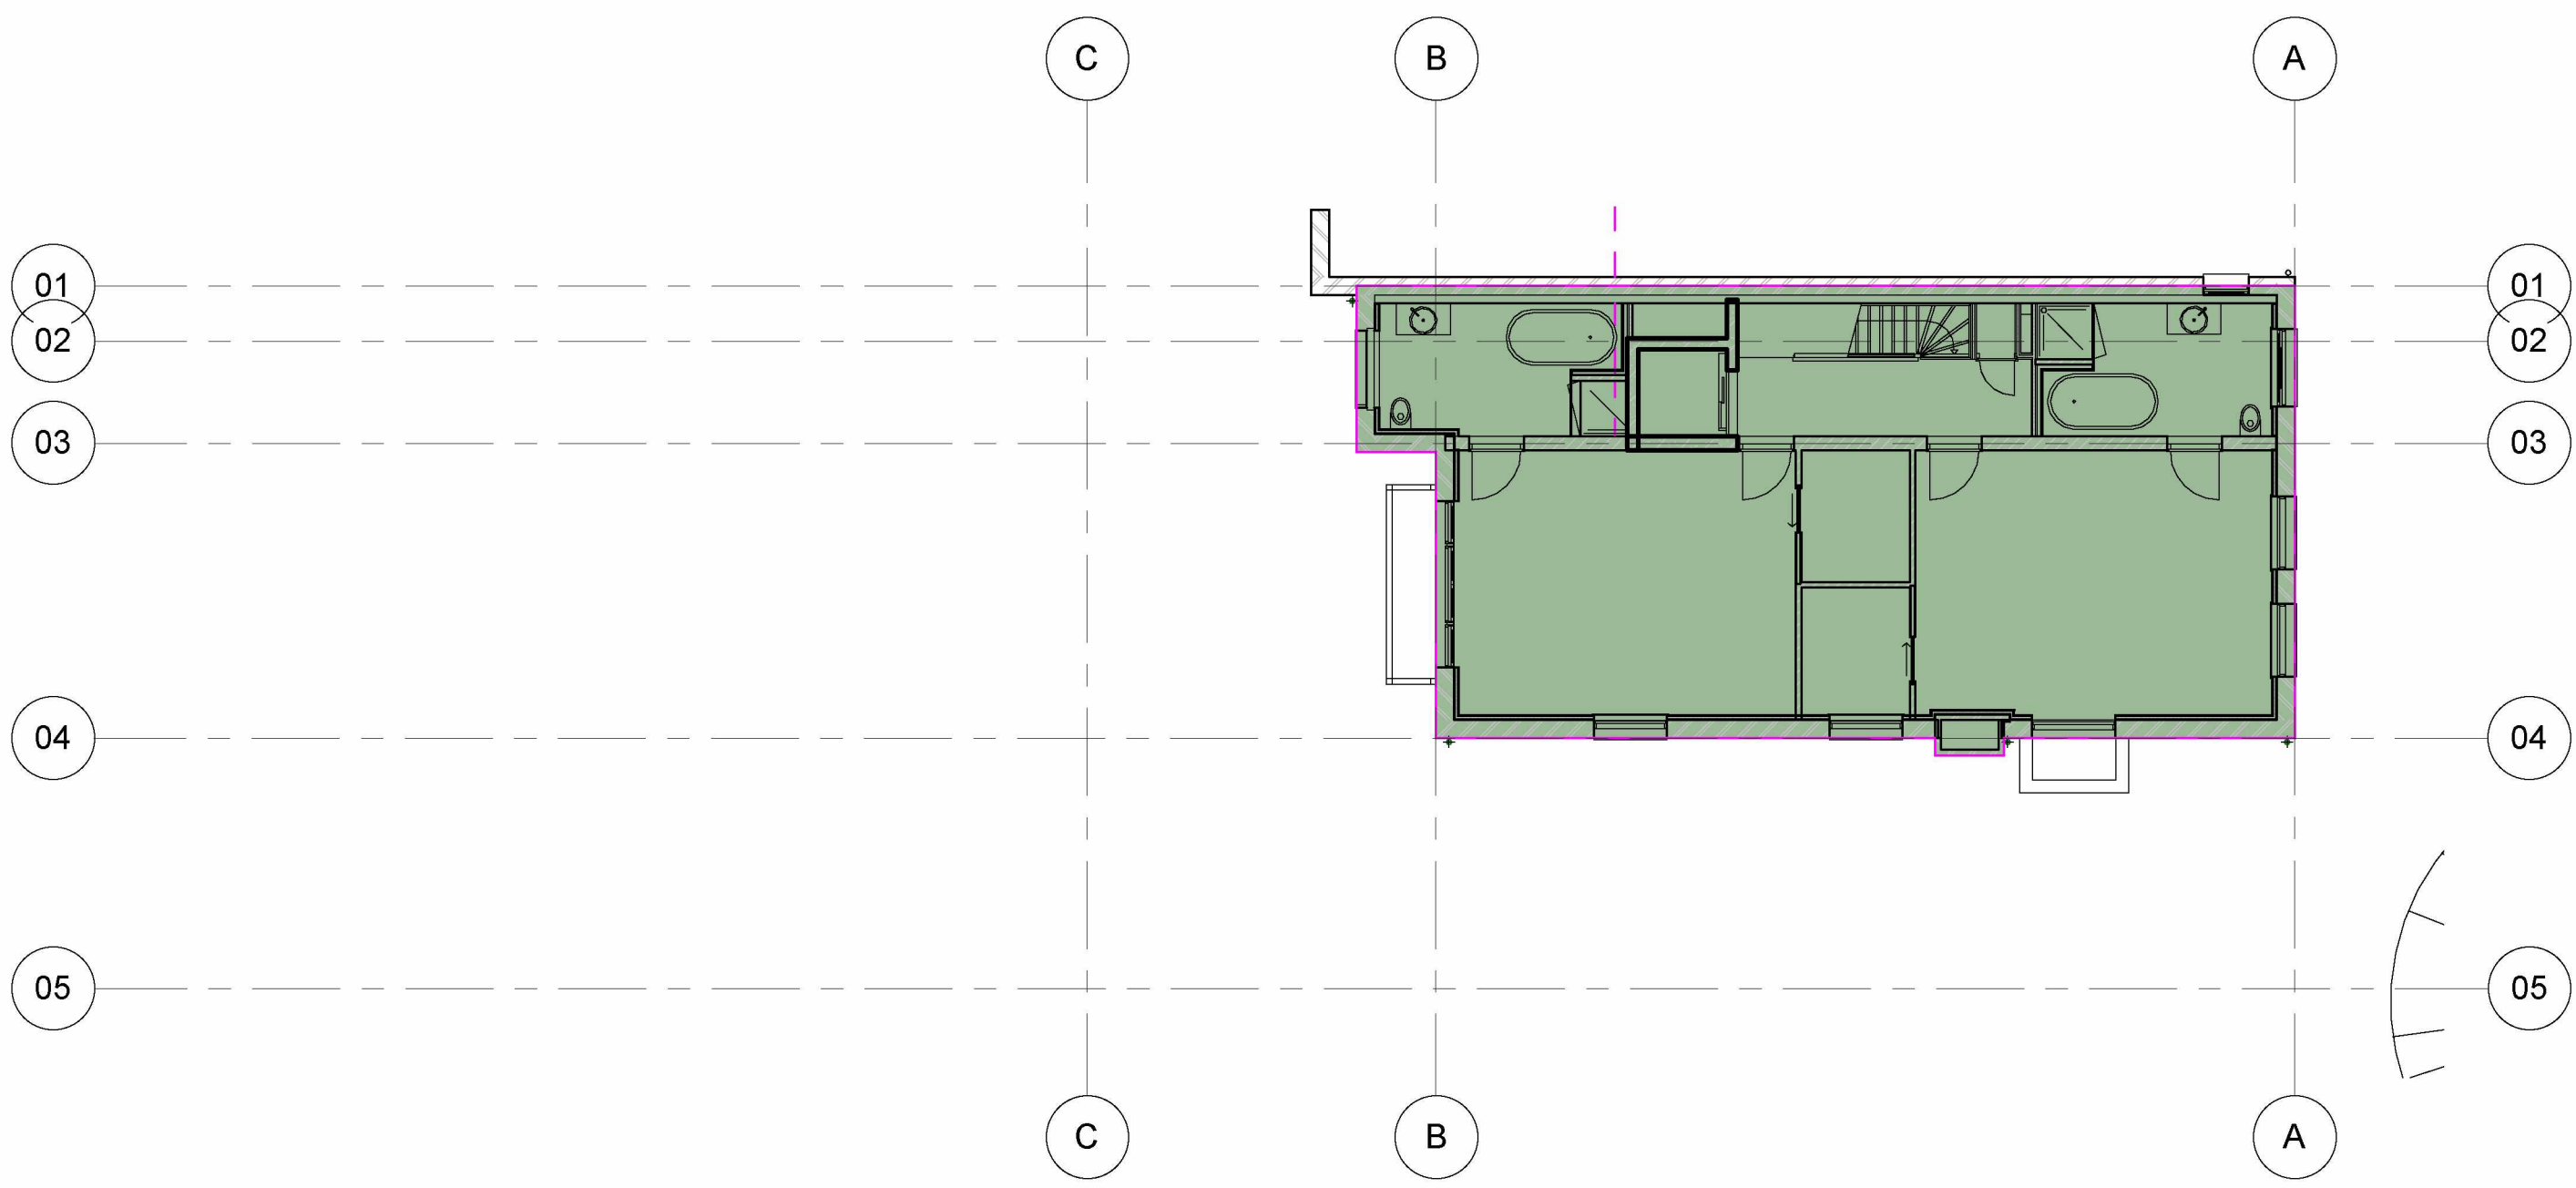


BVO - 2e Verdieping 8330+

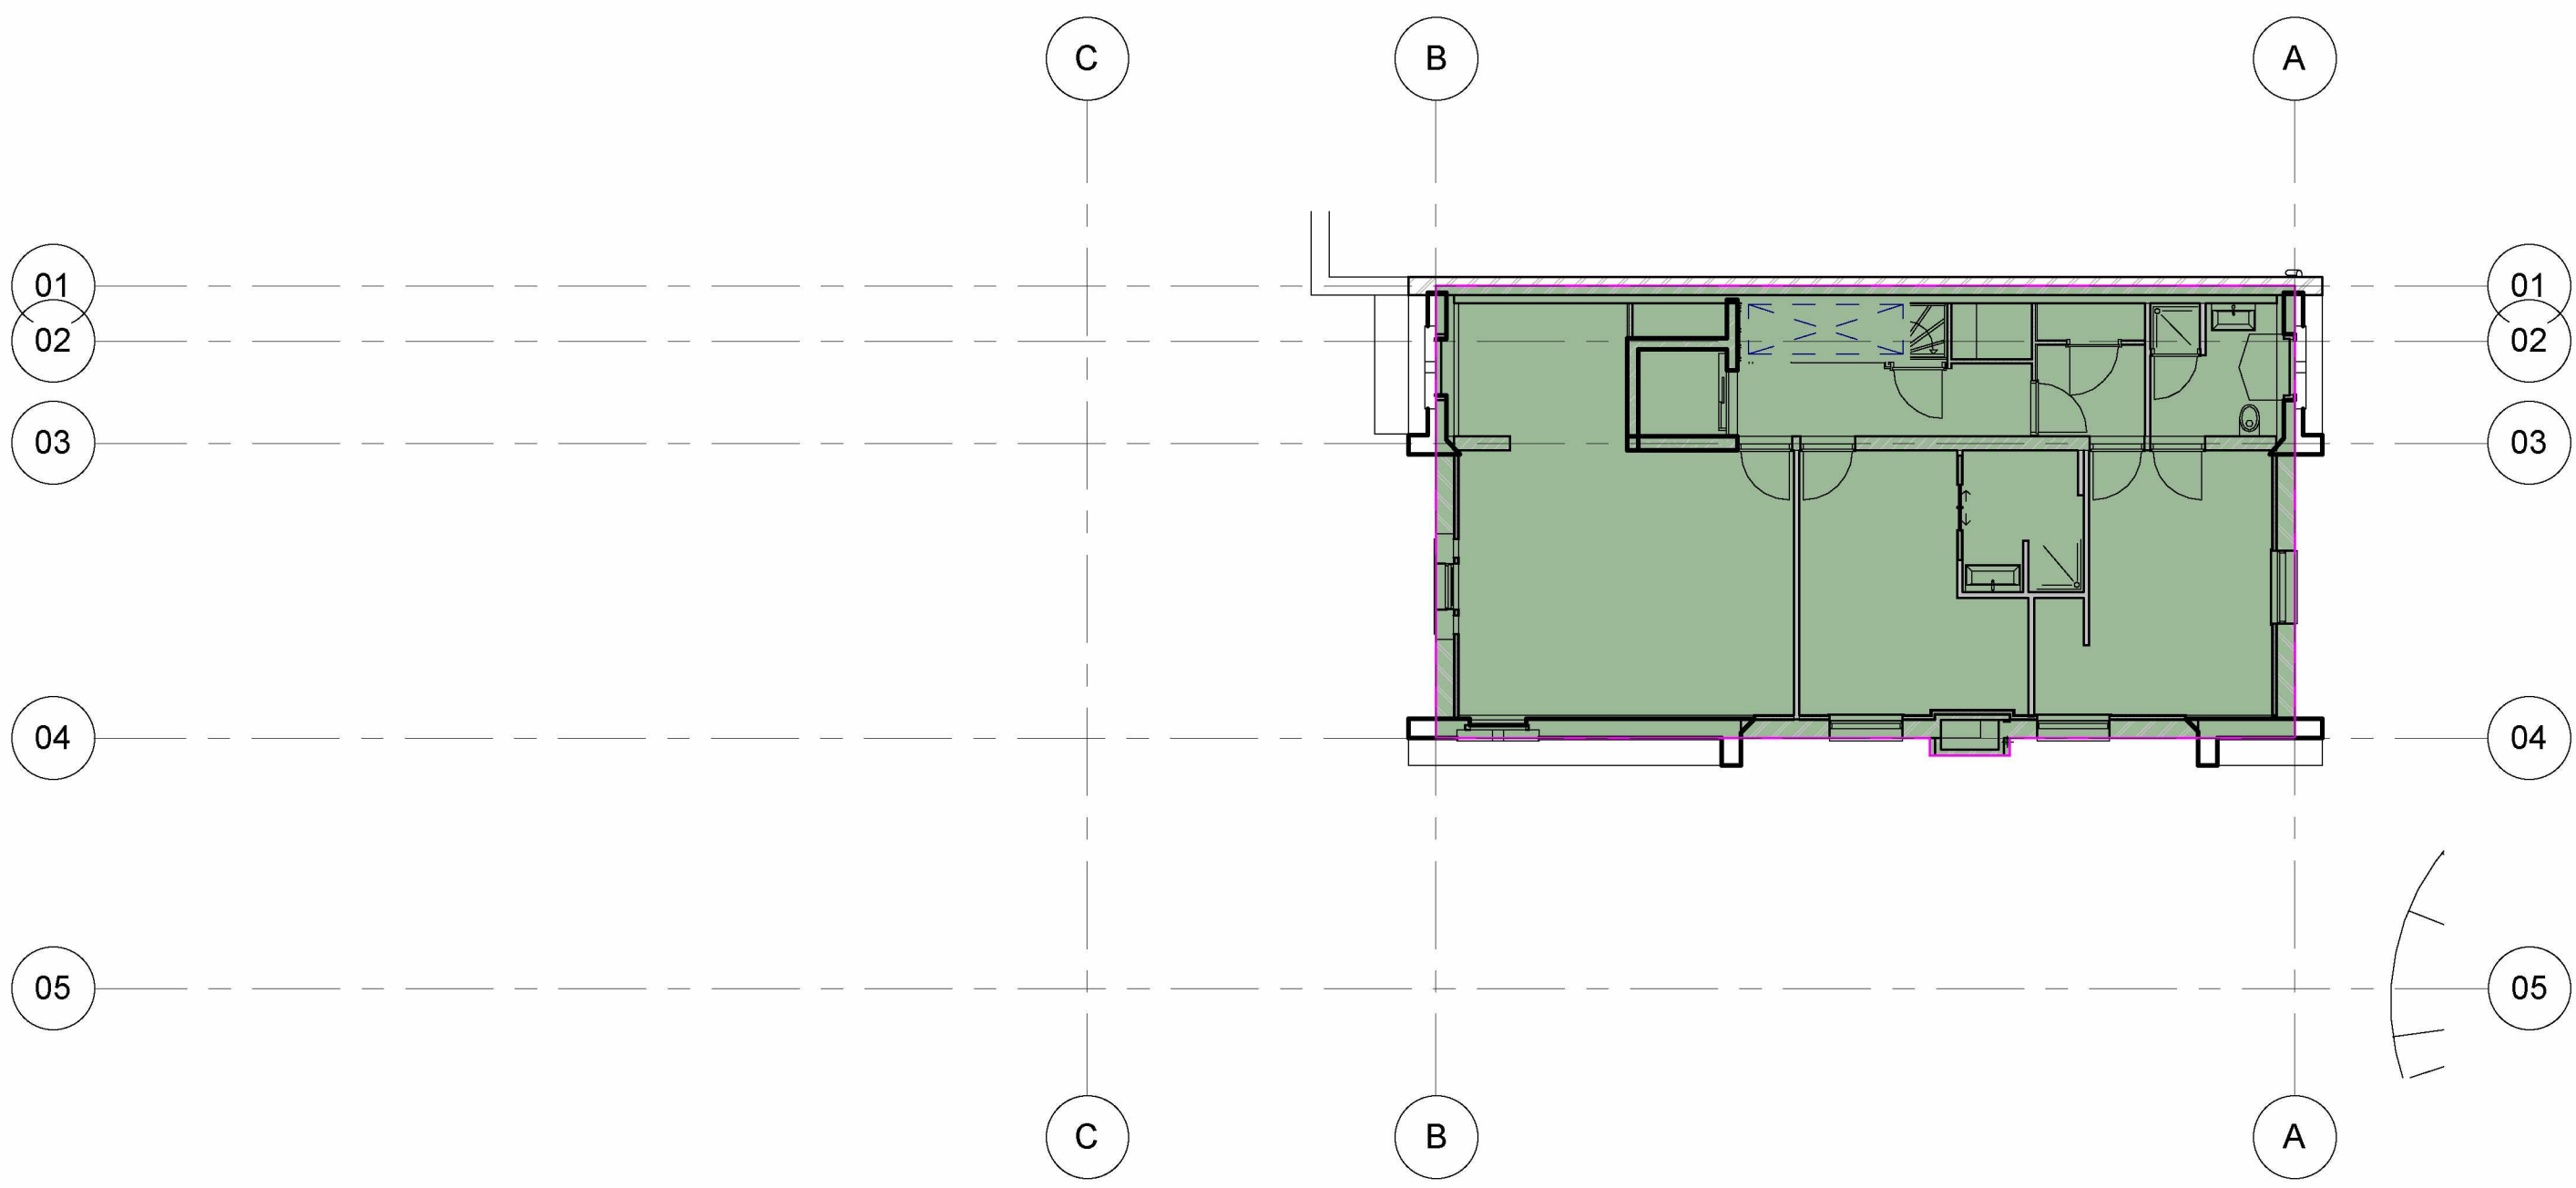

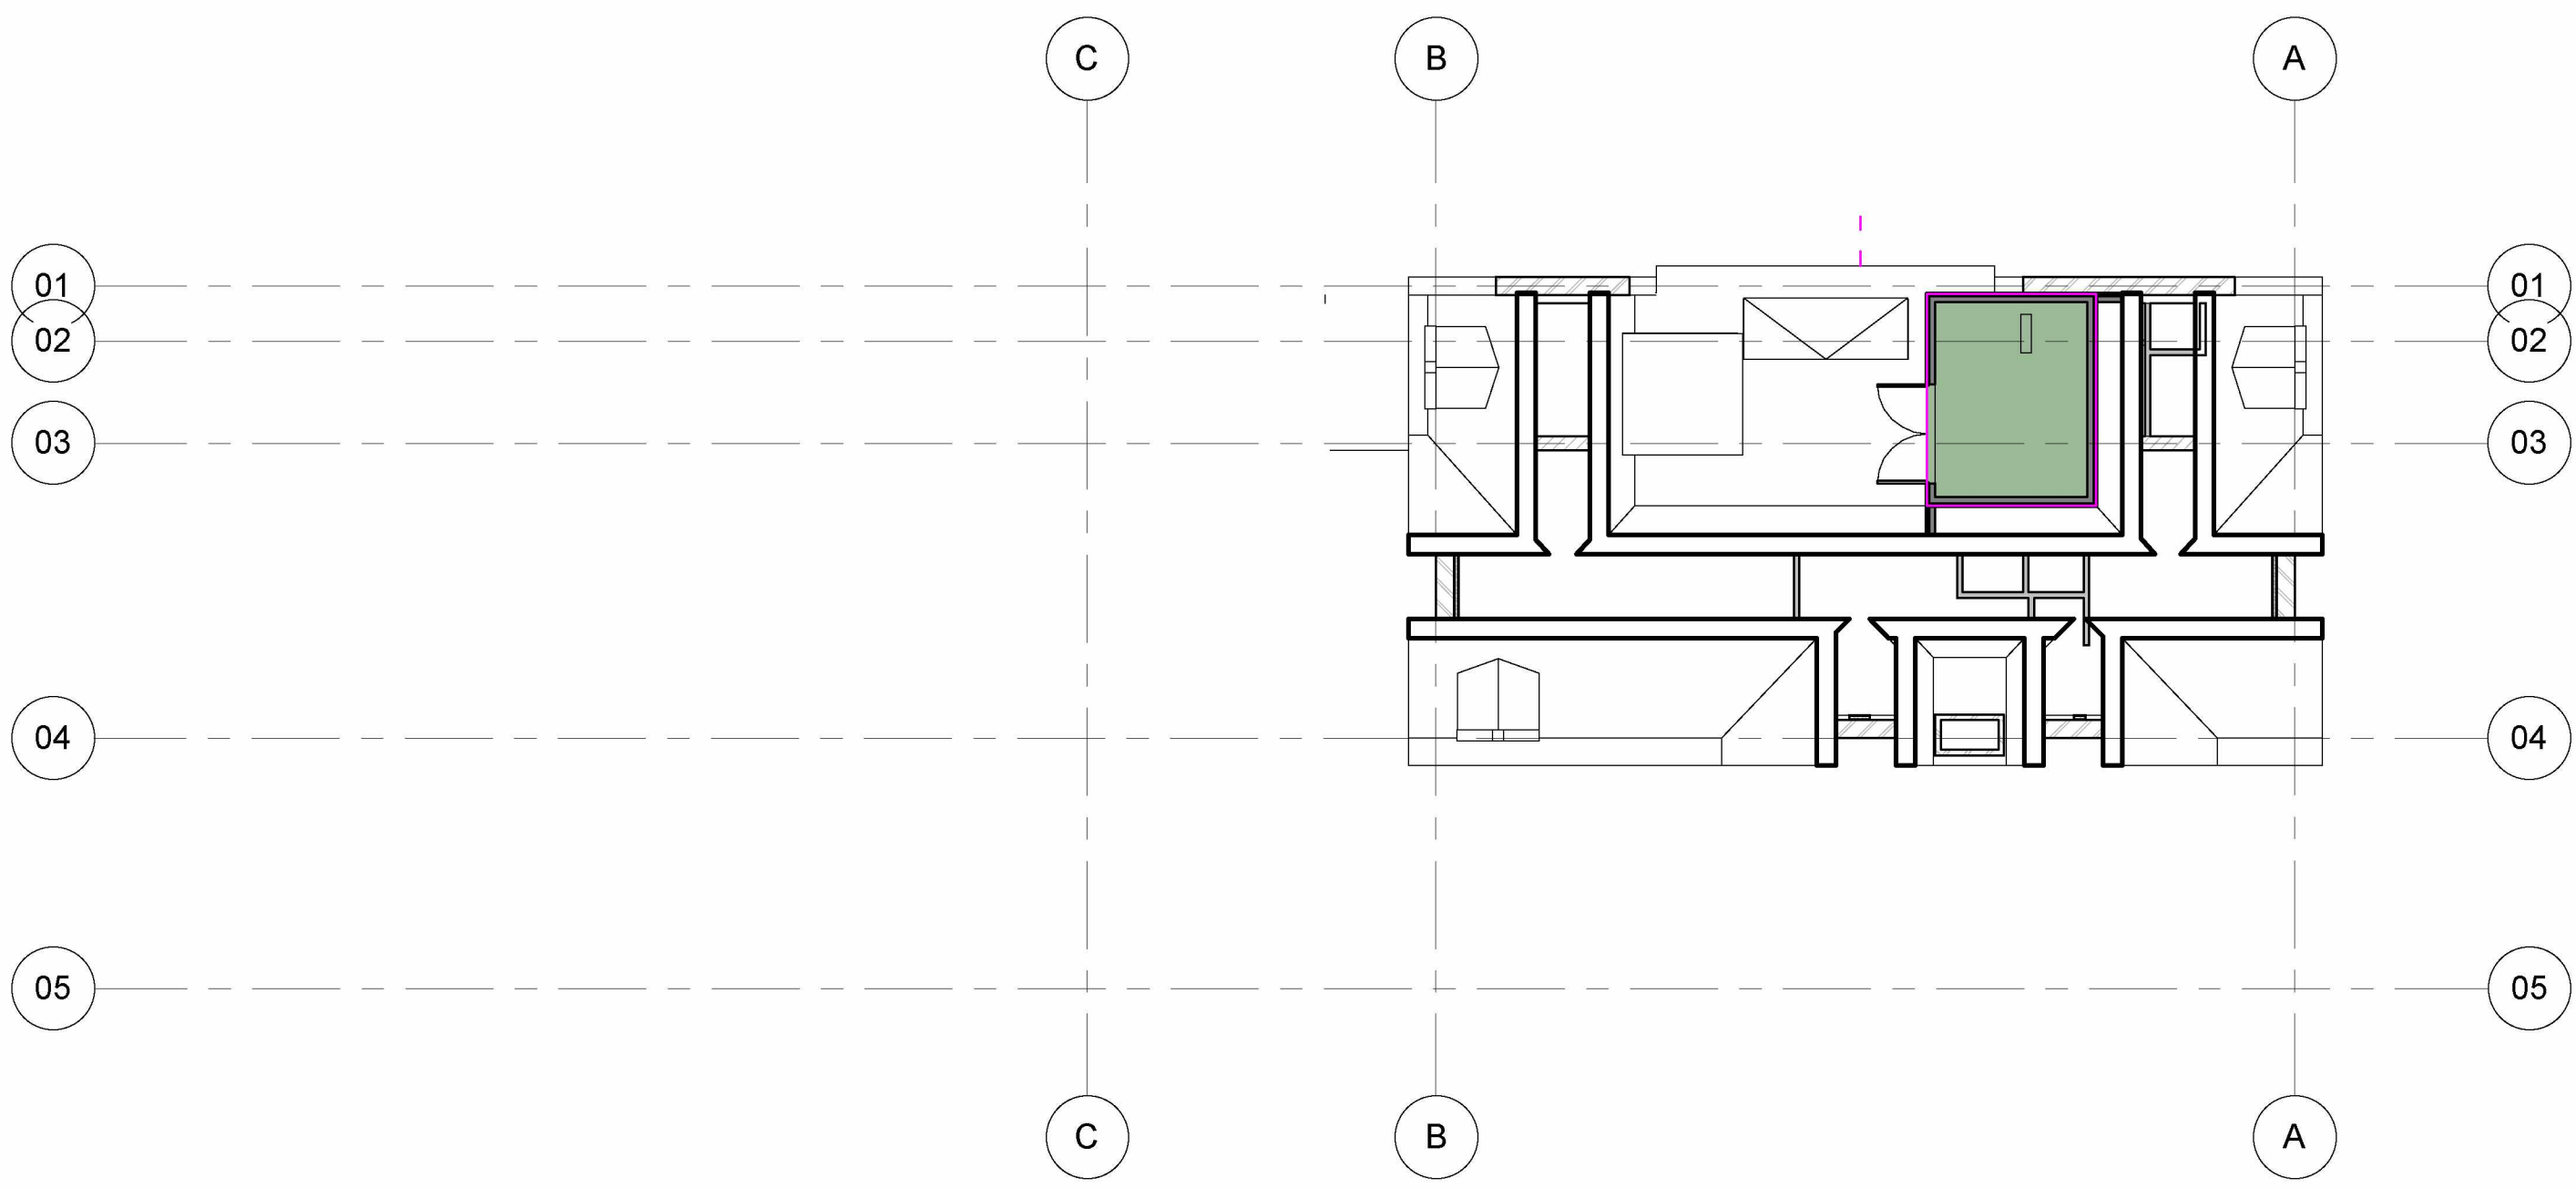


BVO - Dak

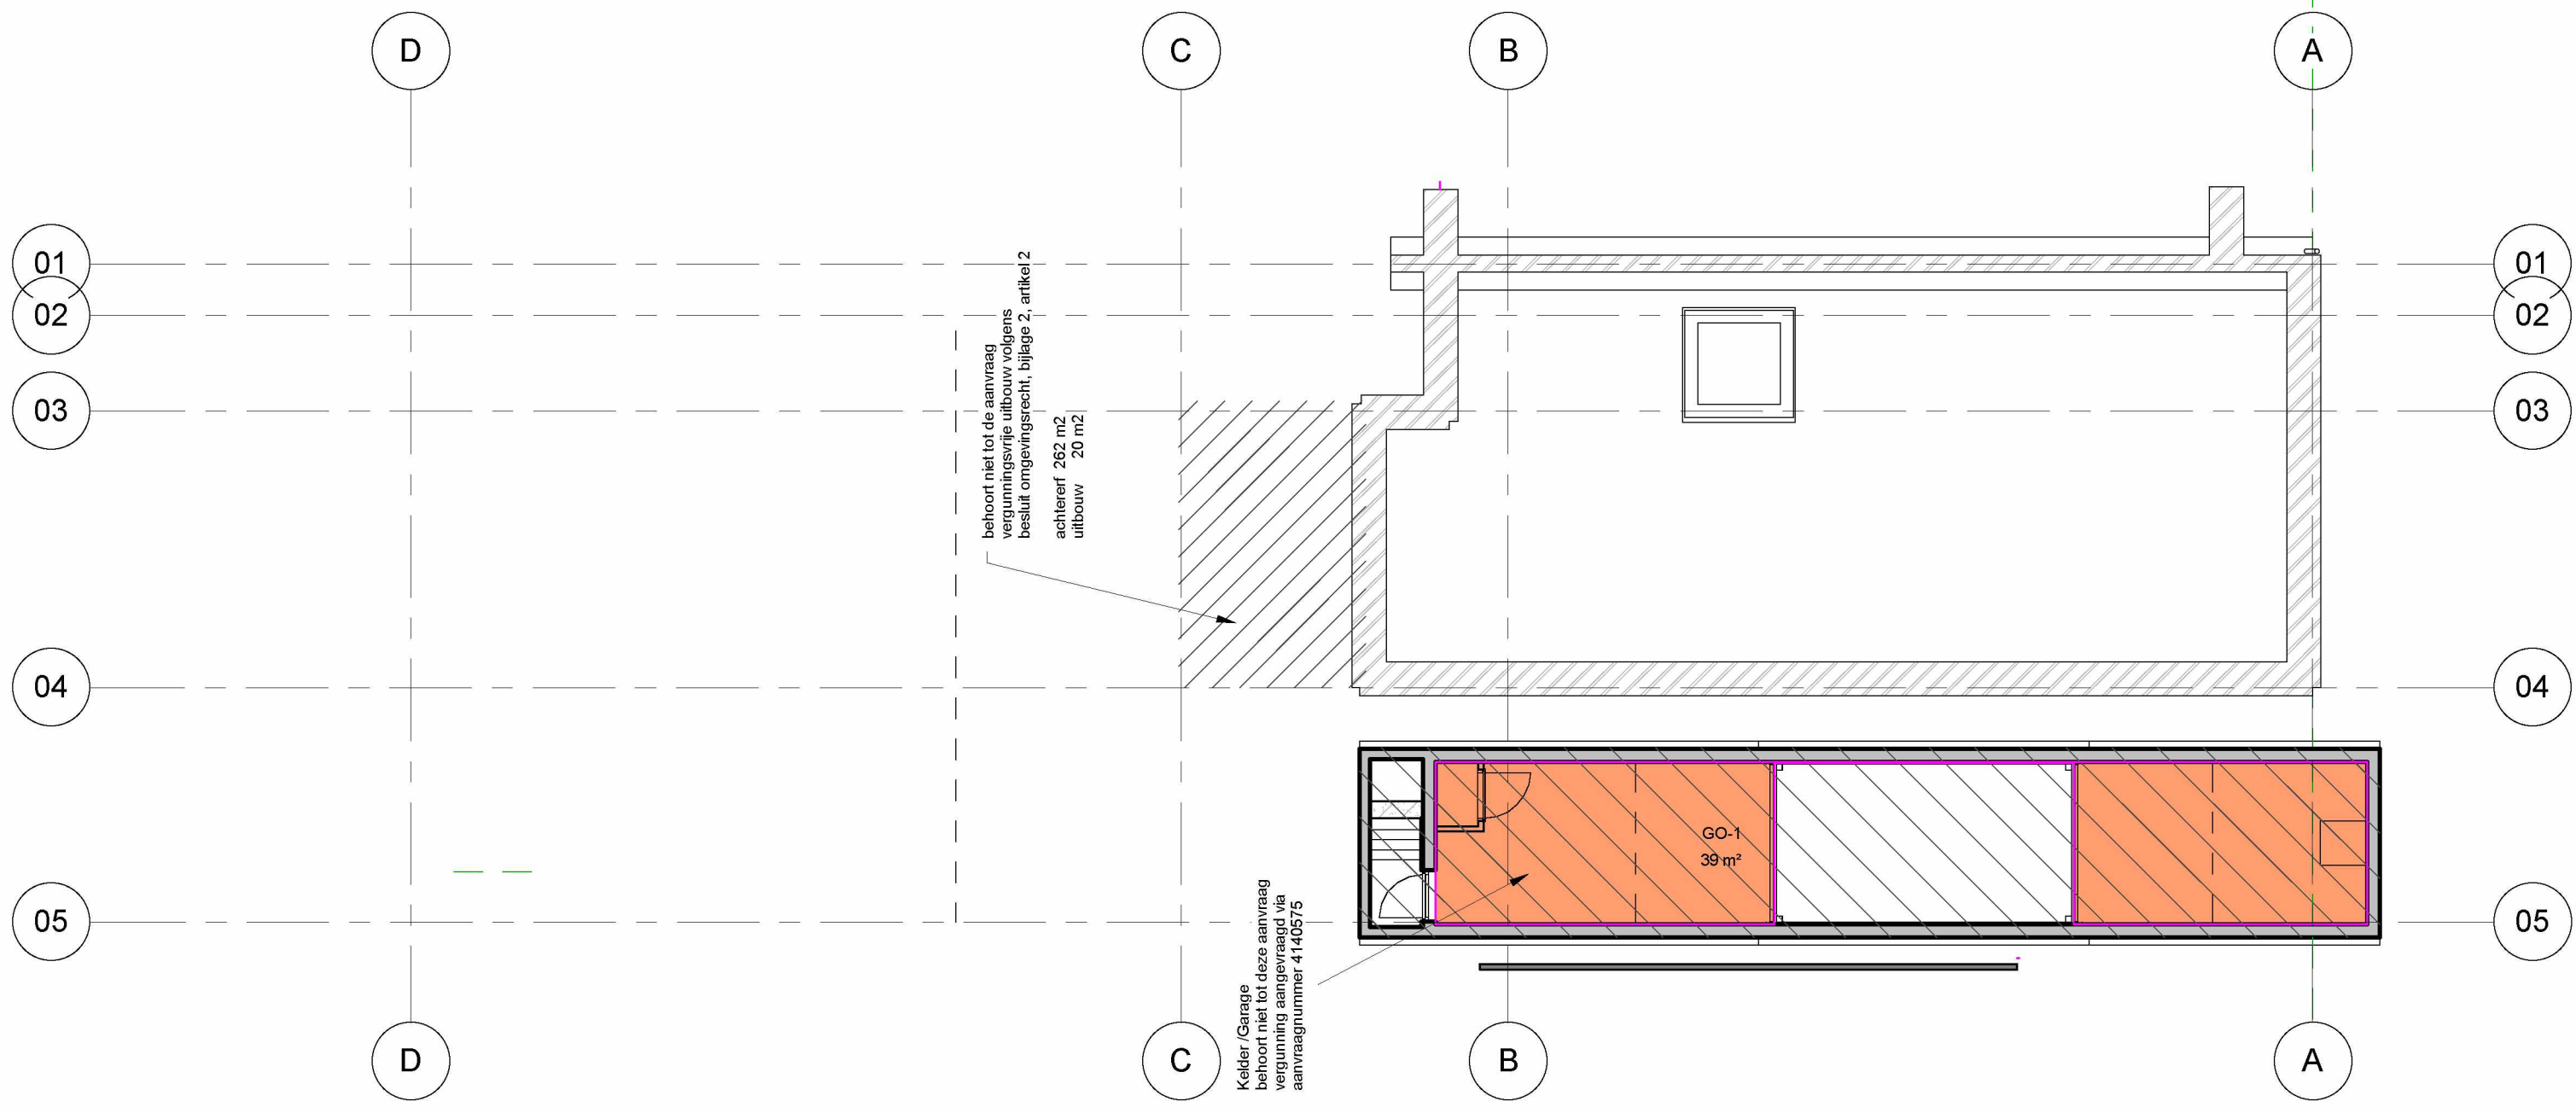

behoort niet tot de aanvraag
vergunningsvrije uitbouw volgens
besluit omgevingsrecht, bijlage 2, artikel 2
achteraf 262 m2
uitbouw 20 m2

Kelder/Garage
behoort niet tot deze aanvraag
vergunning aangevraagd via
aanvraagnummer 4140575


GO-1
39 m²

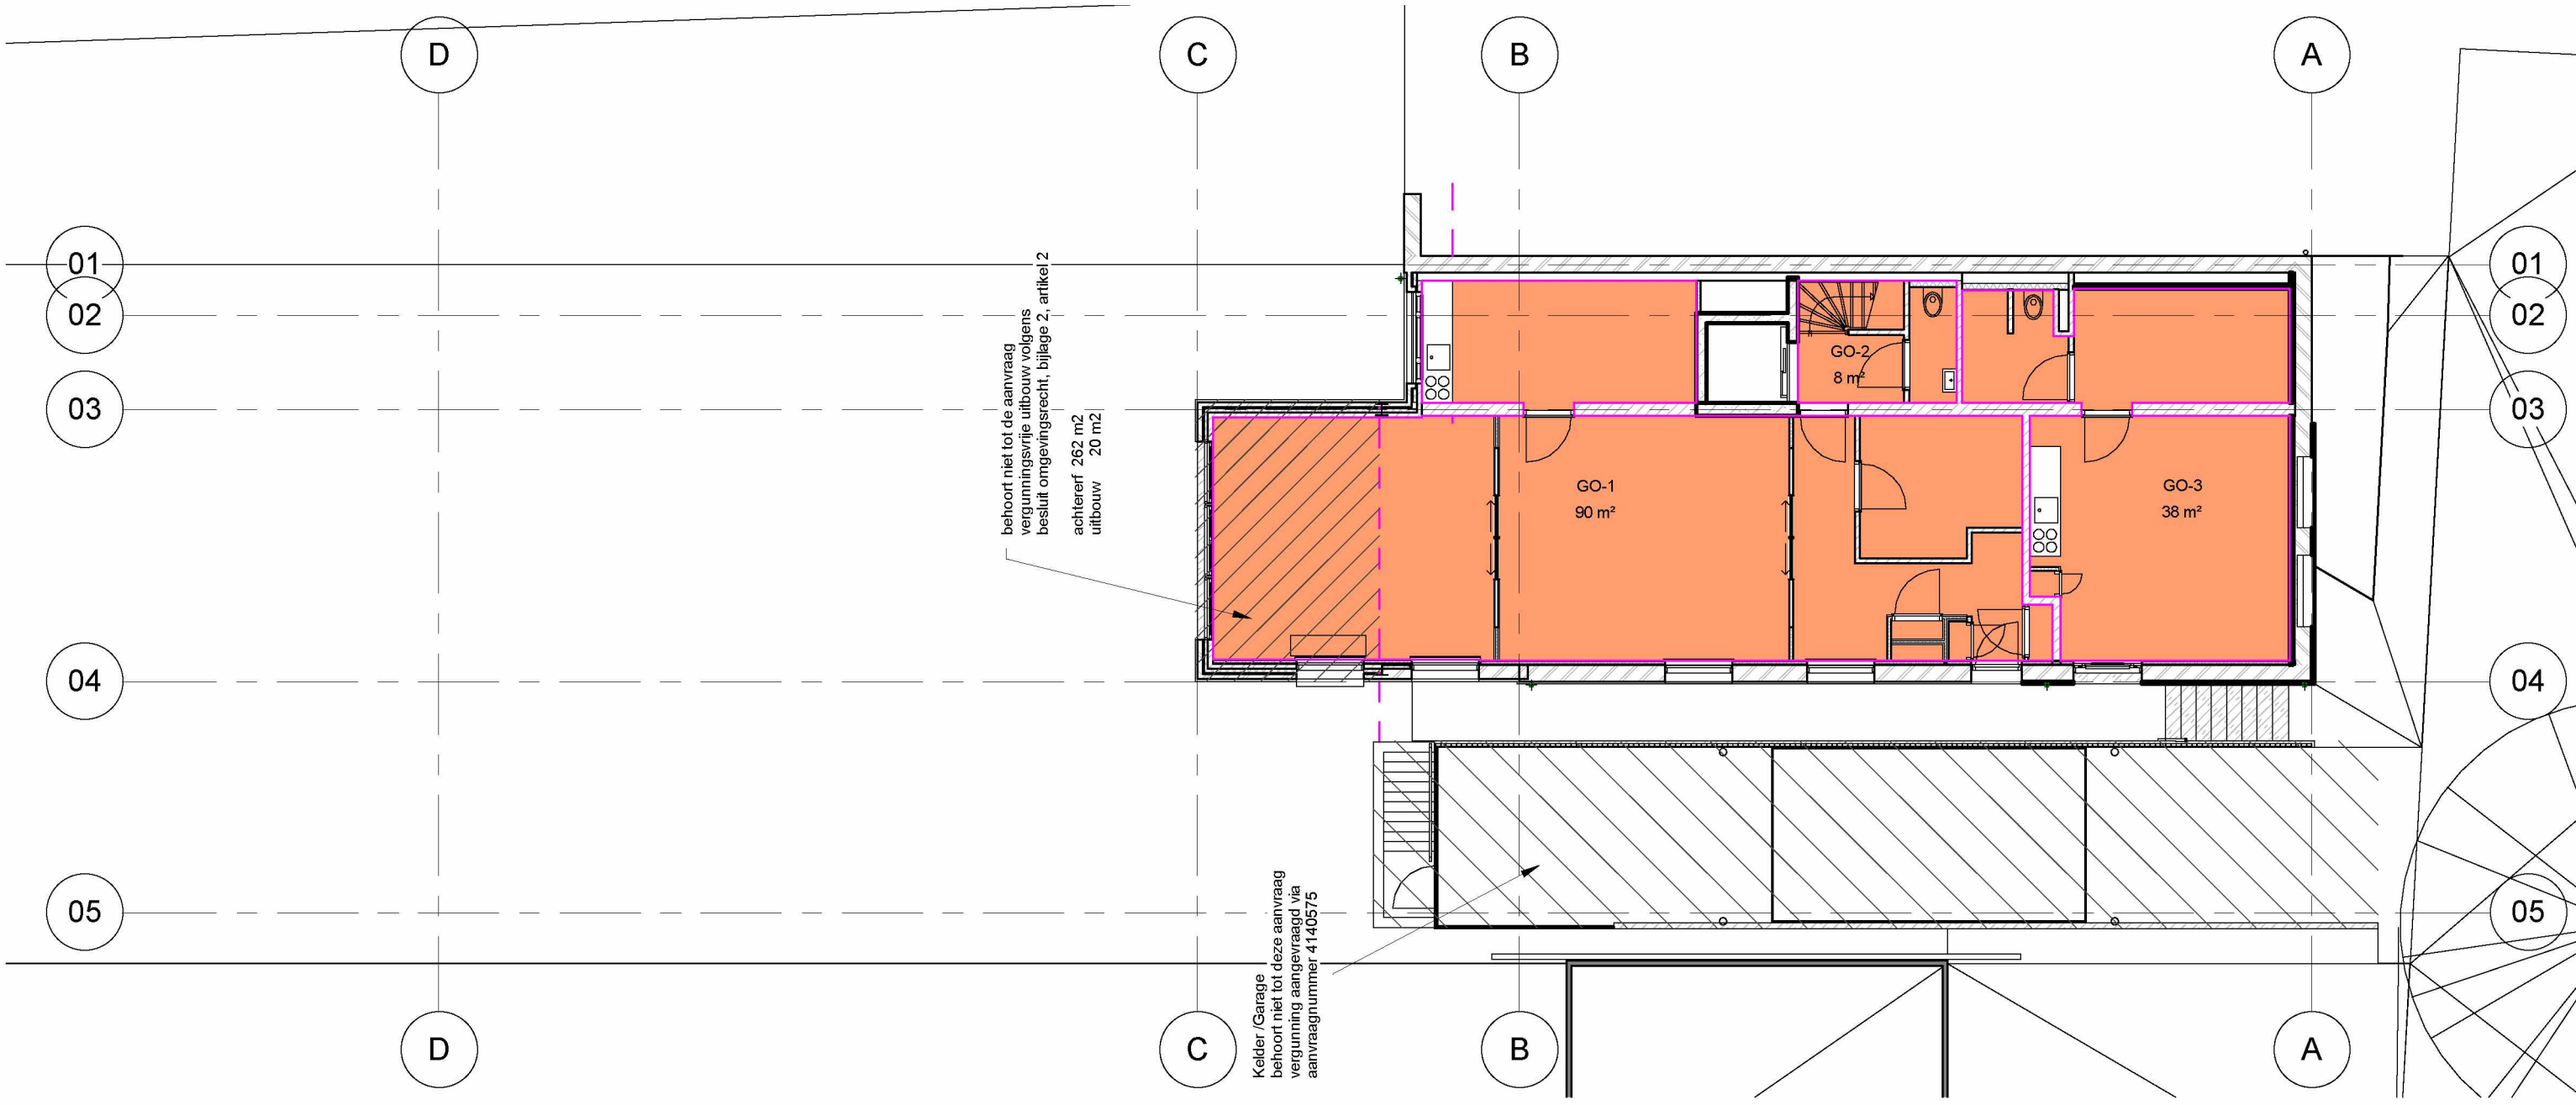


Kelder / Garage
 behoort niet tot deze aanvraag
 vergunning aangevraagd via
 aanvraagnummer 4140575

behoort niet tot de aanvraag
 vergunningsvrije uitbouw volgens
 besluit omgevingsrecht, bijlage 2, artikel 2
 achtererf 262 m²
 uitbouw 20 m²


GO - Souterrain (3040-)

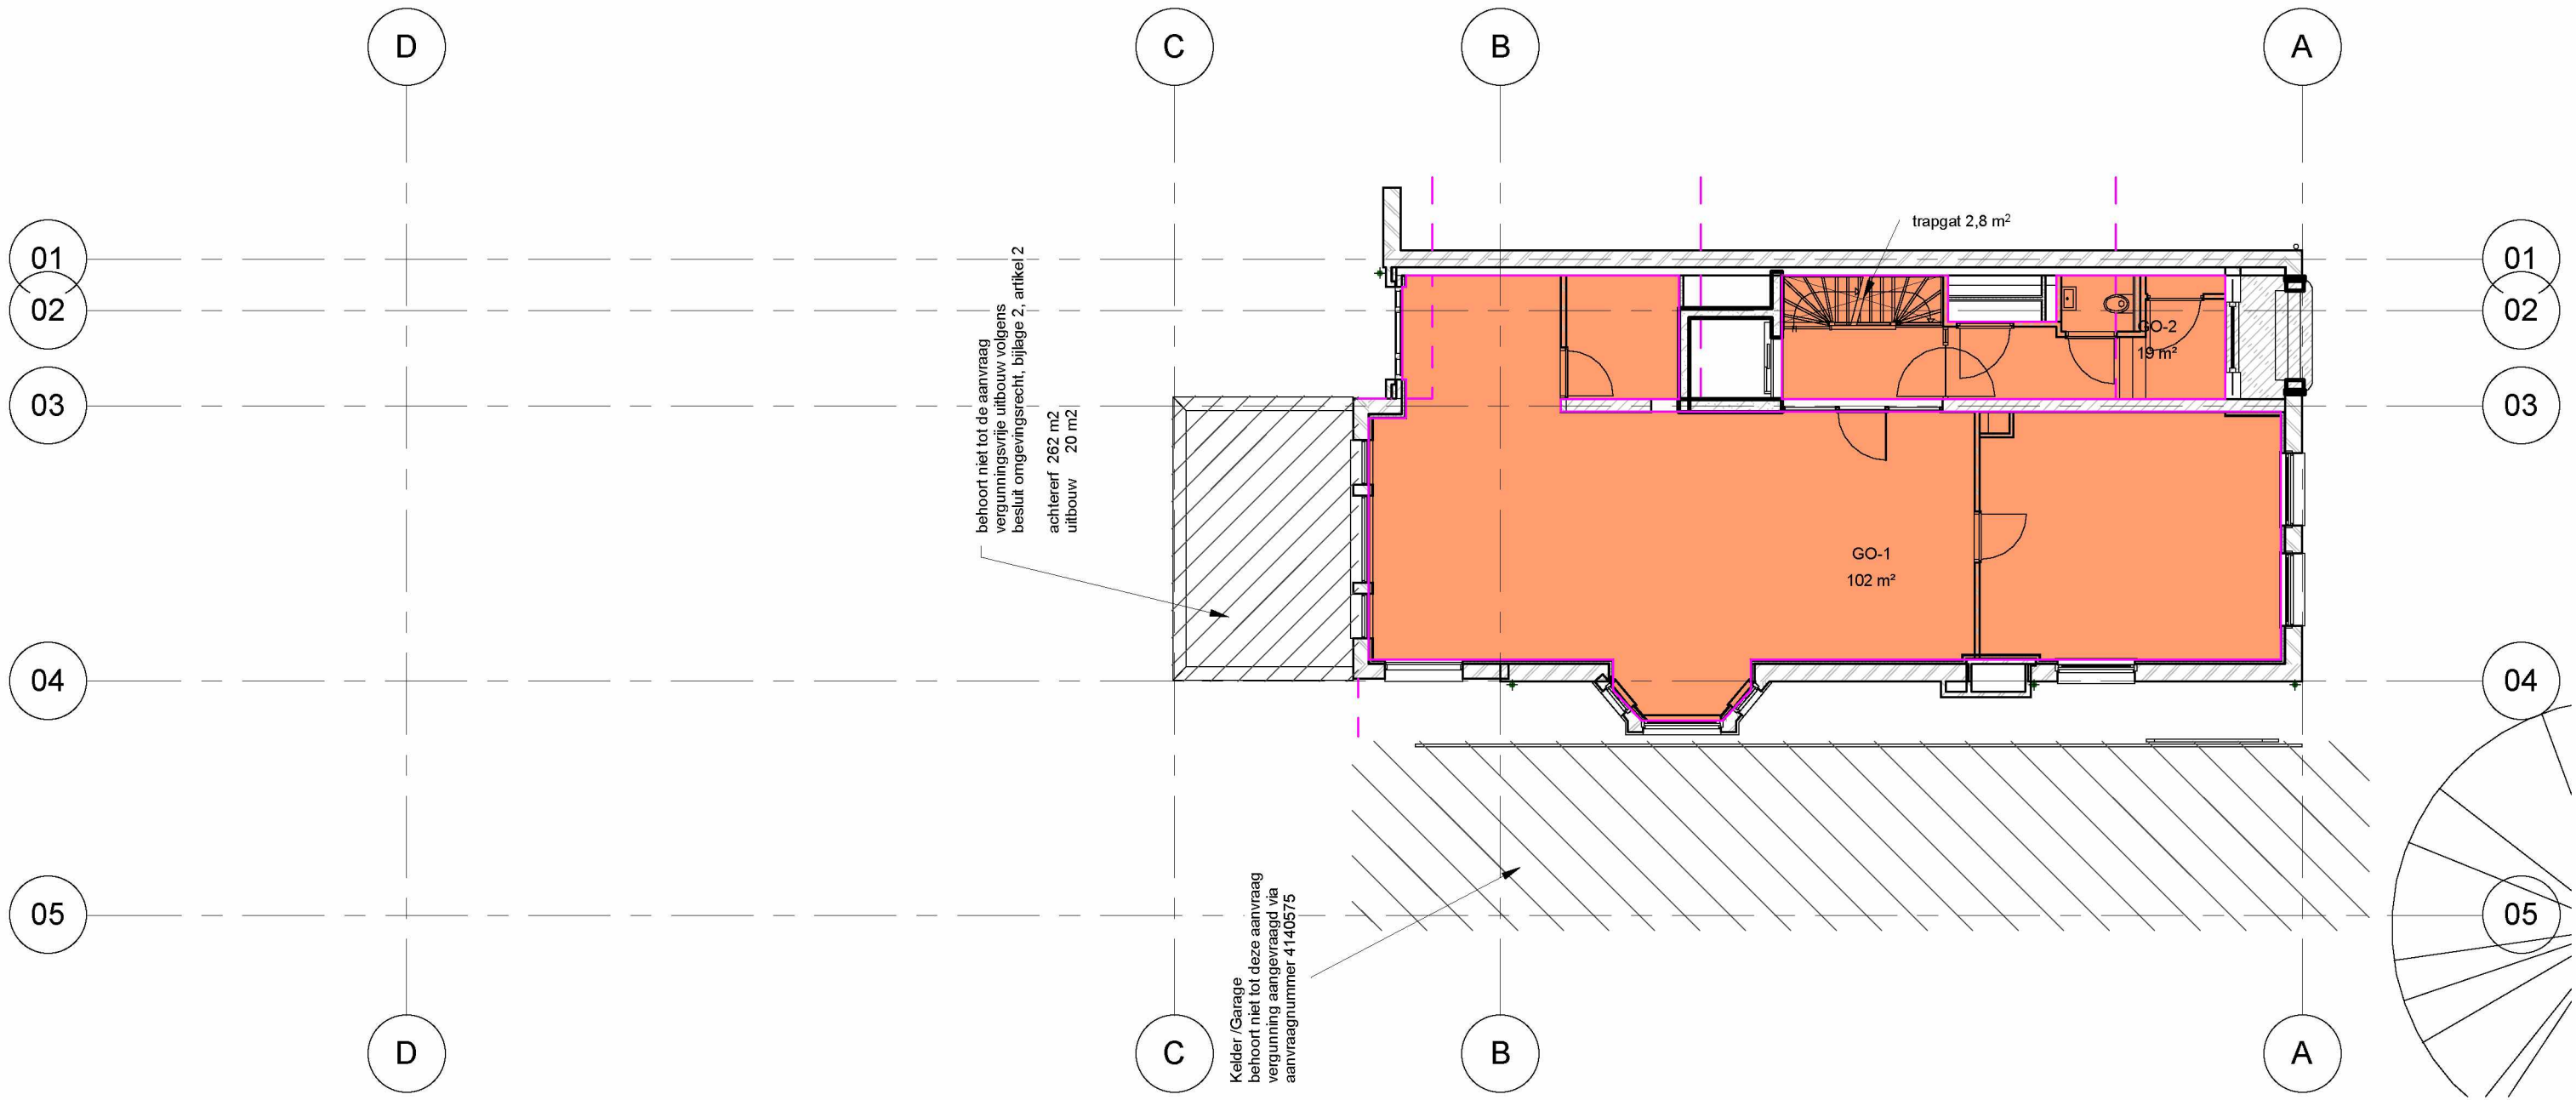


GO - Bel etage (peil=0)

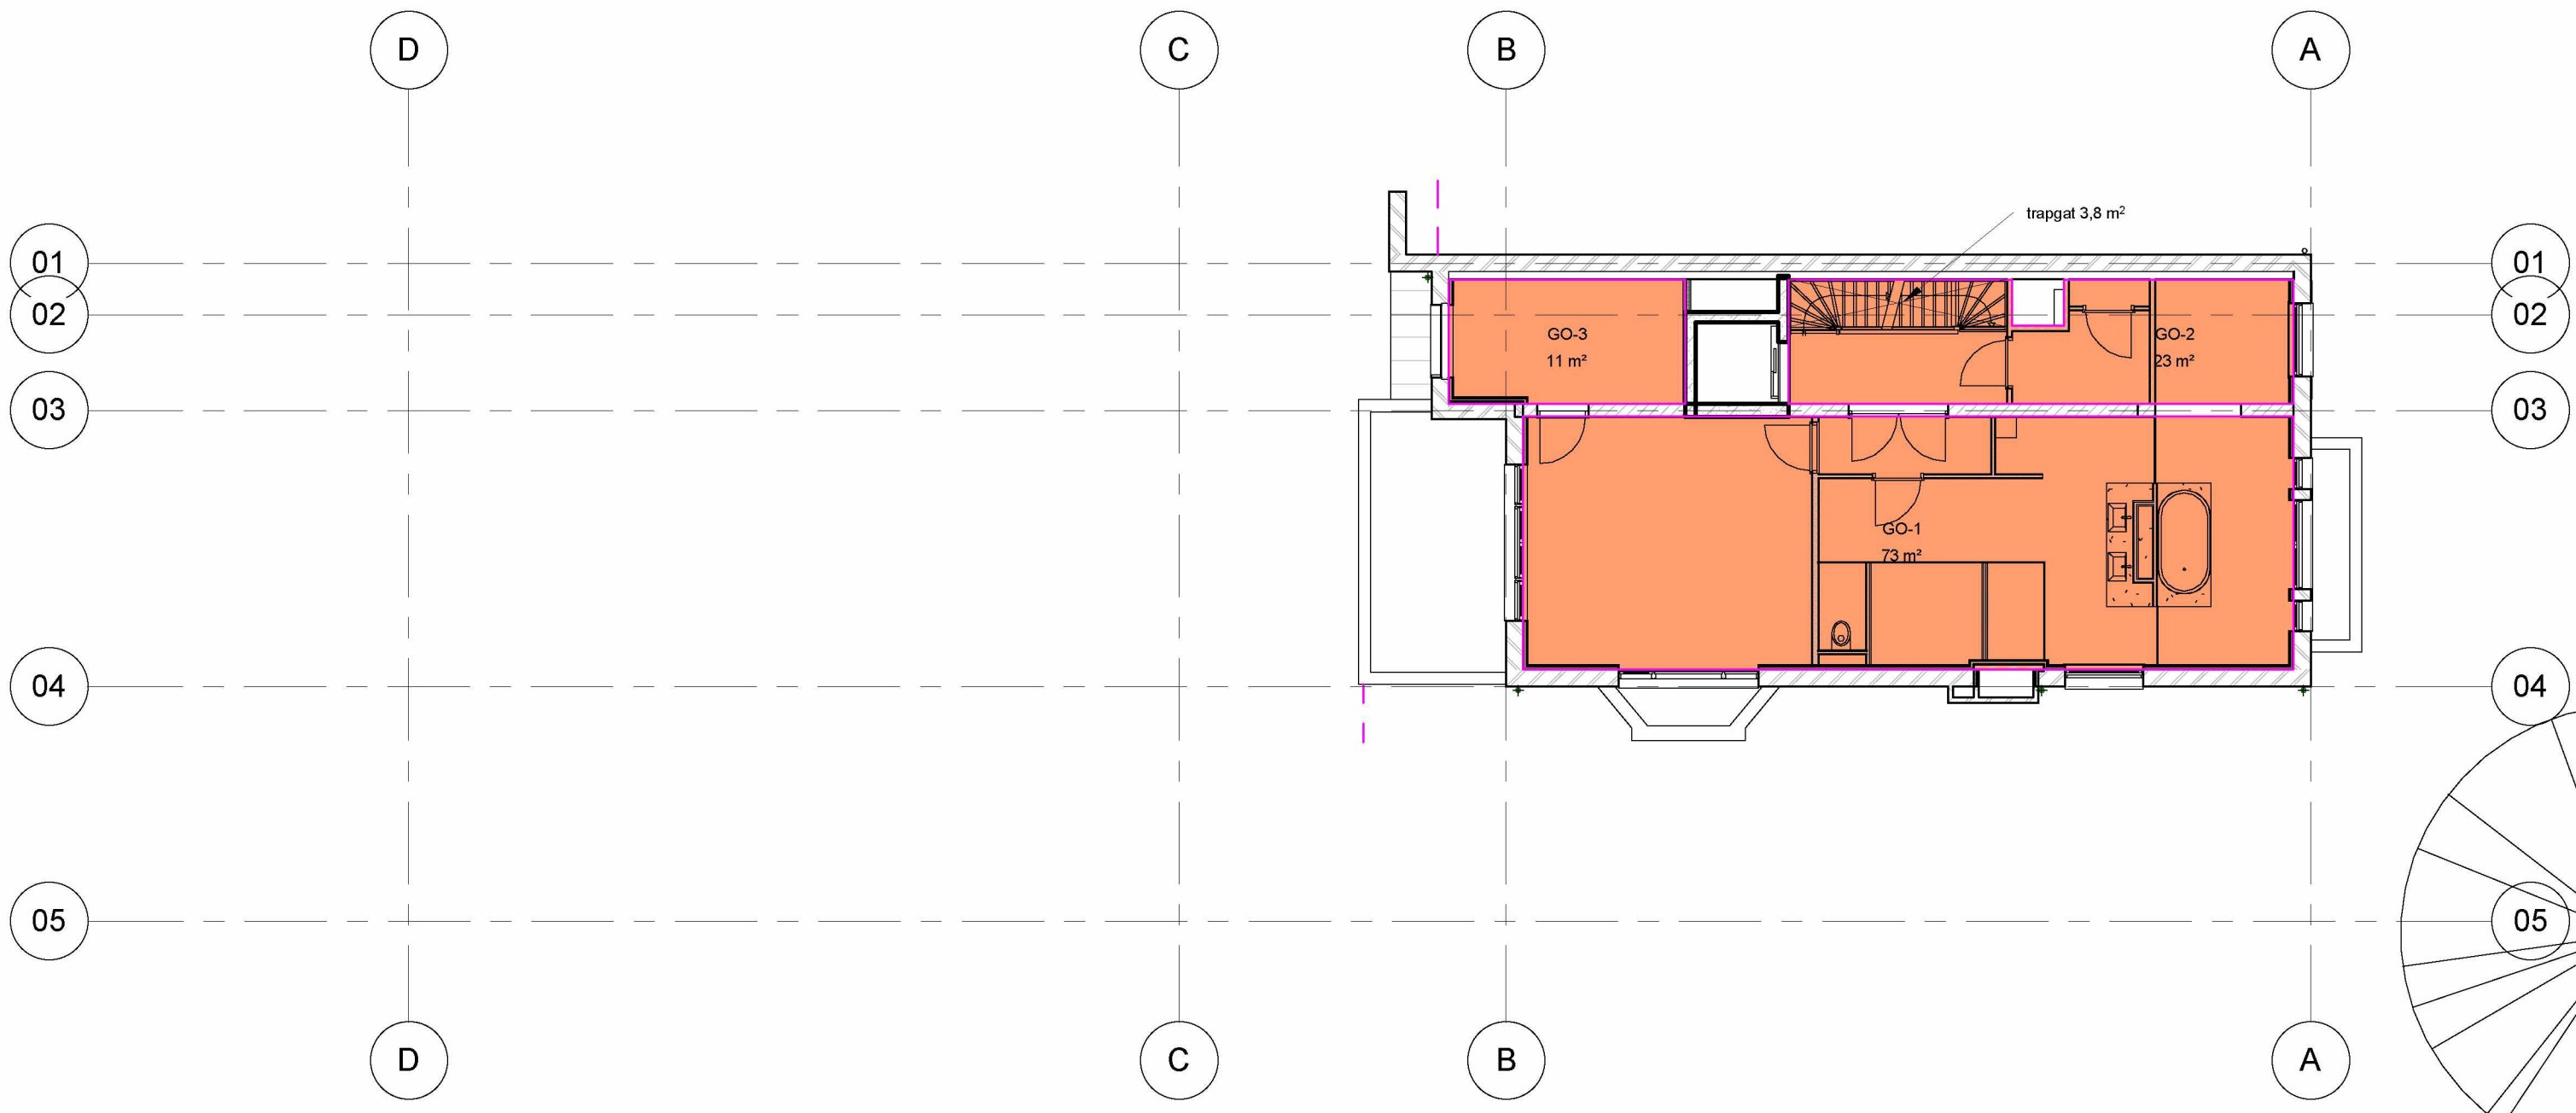


GO - 1e verdieping (4160+)

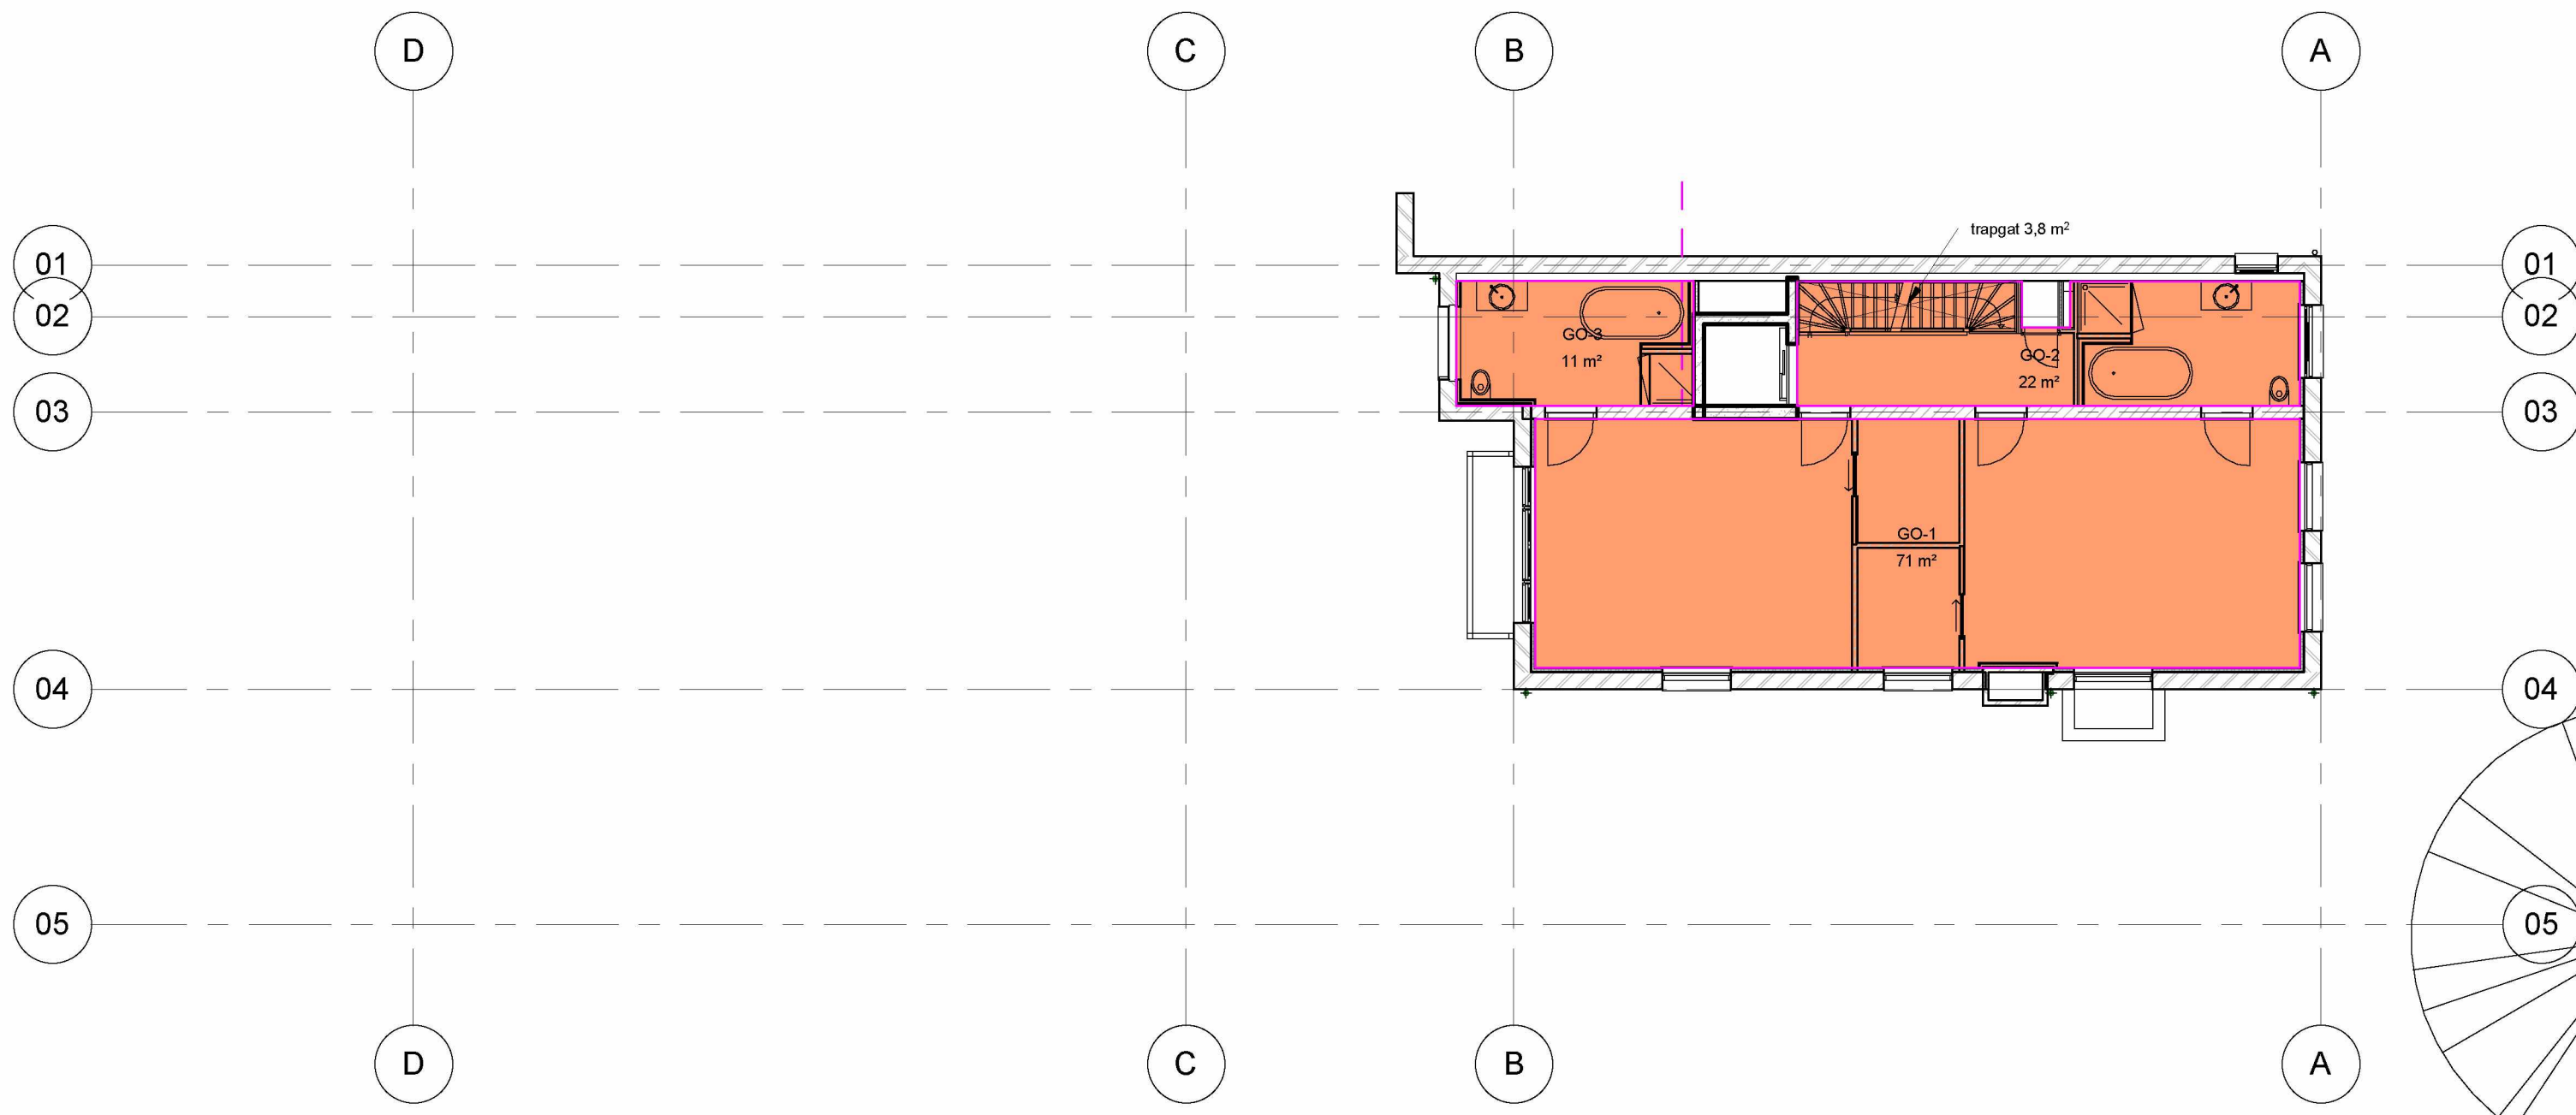


GO - 2e verdieping (8330+)

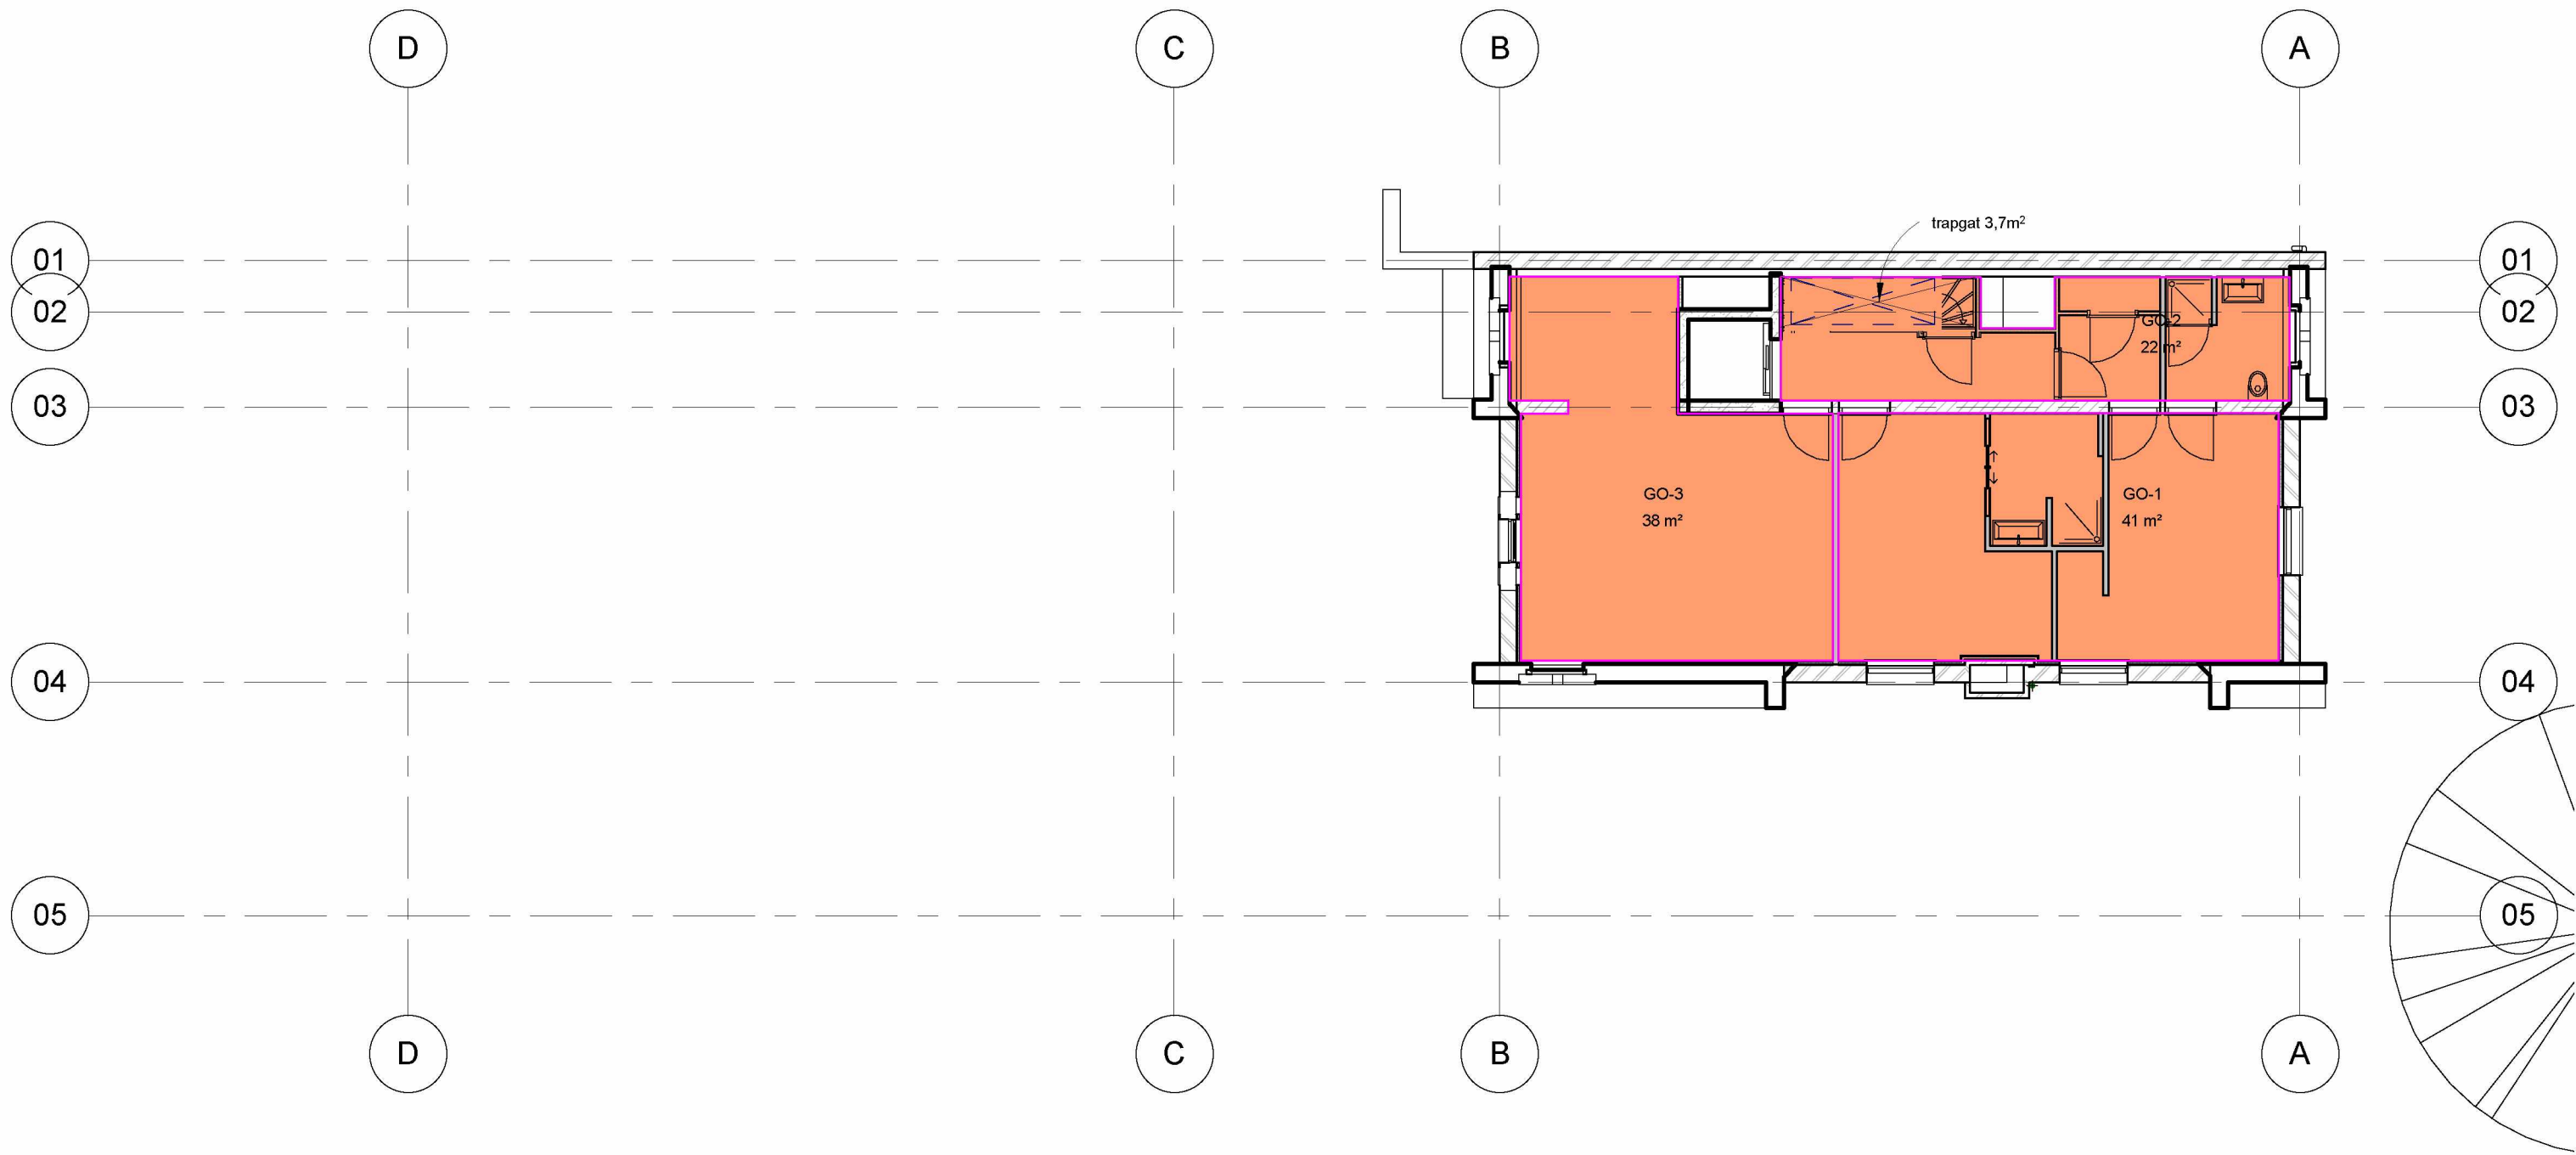


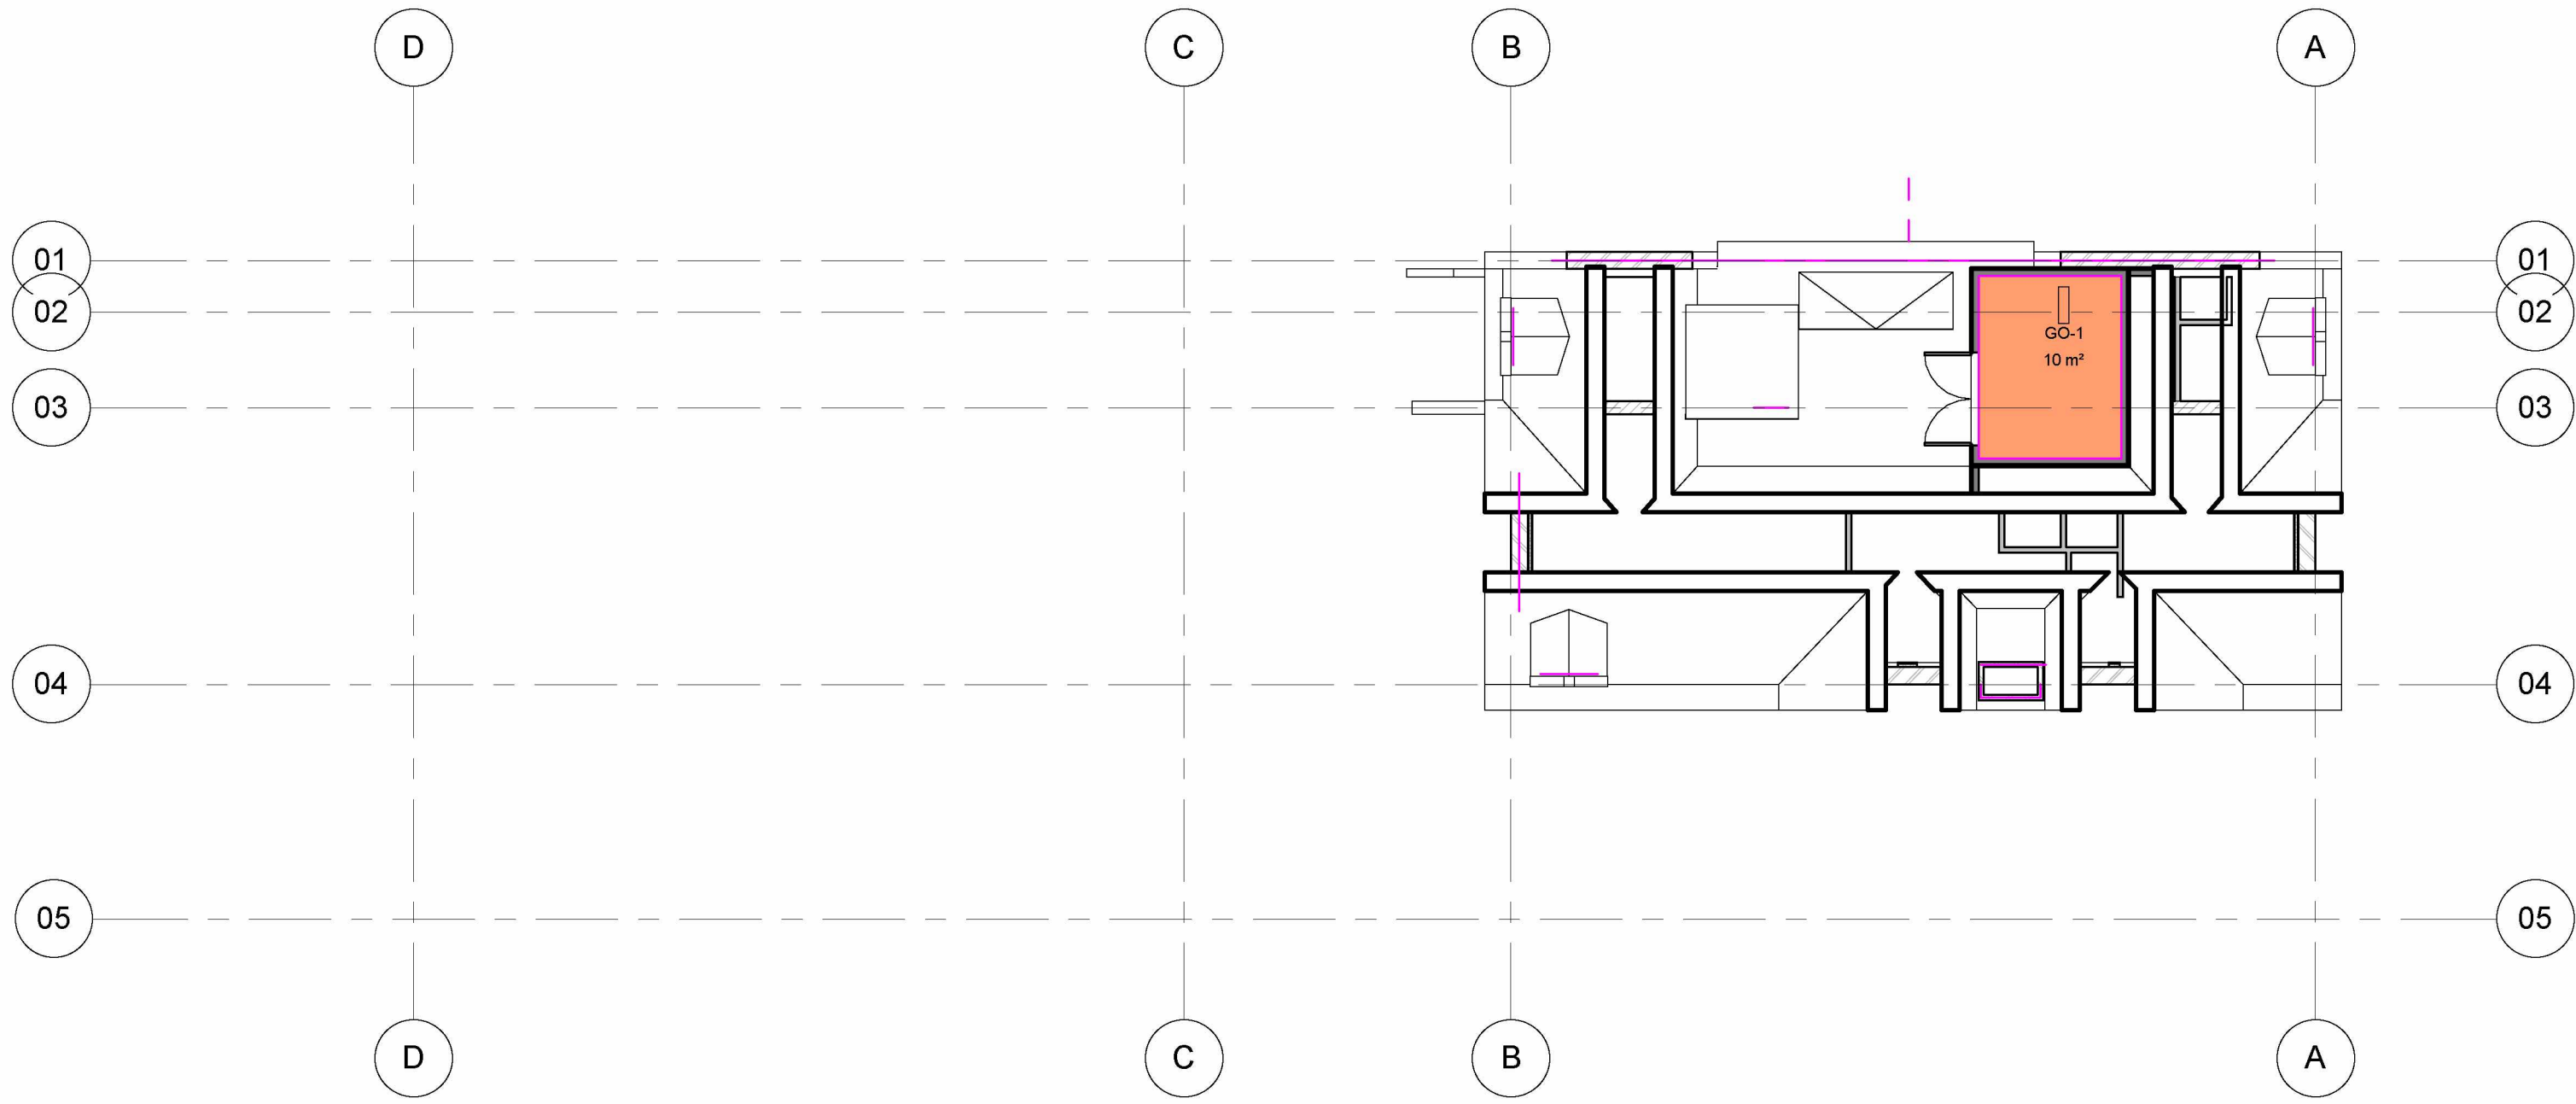


GO - Dak techniek

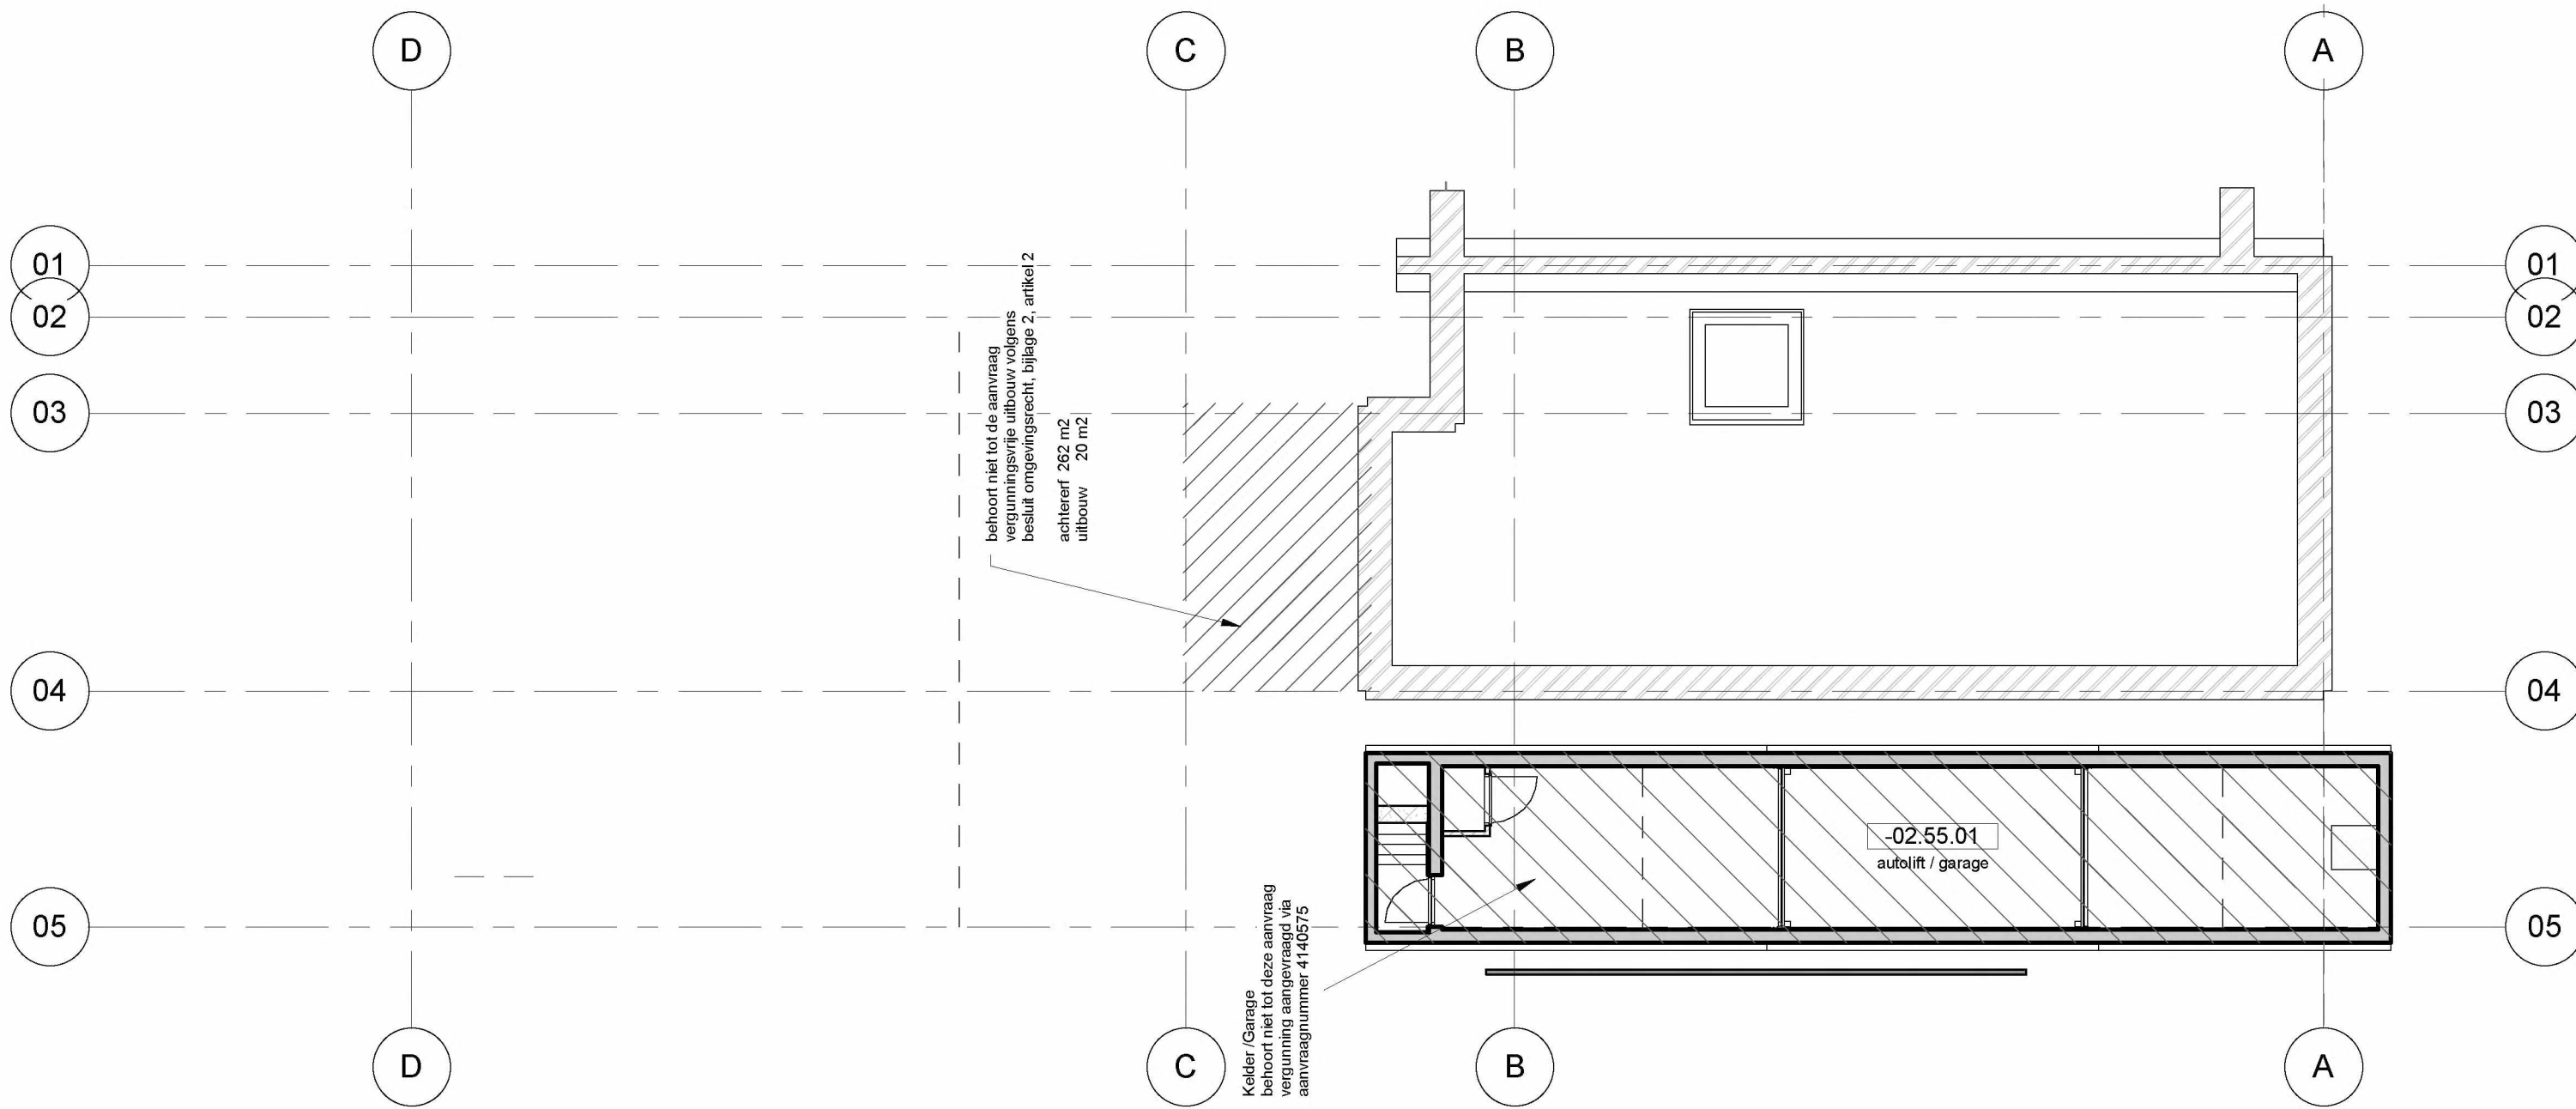


VR - Keldervloer (5000-)

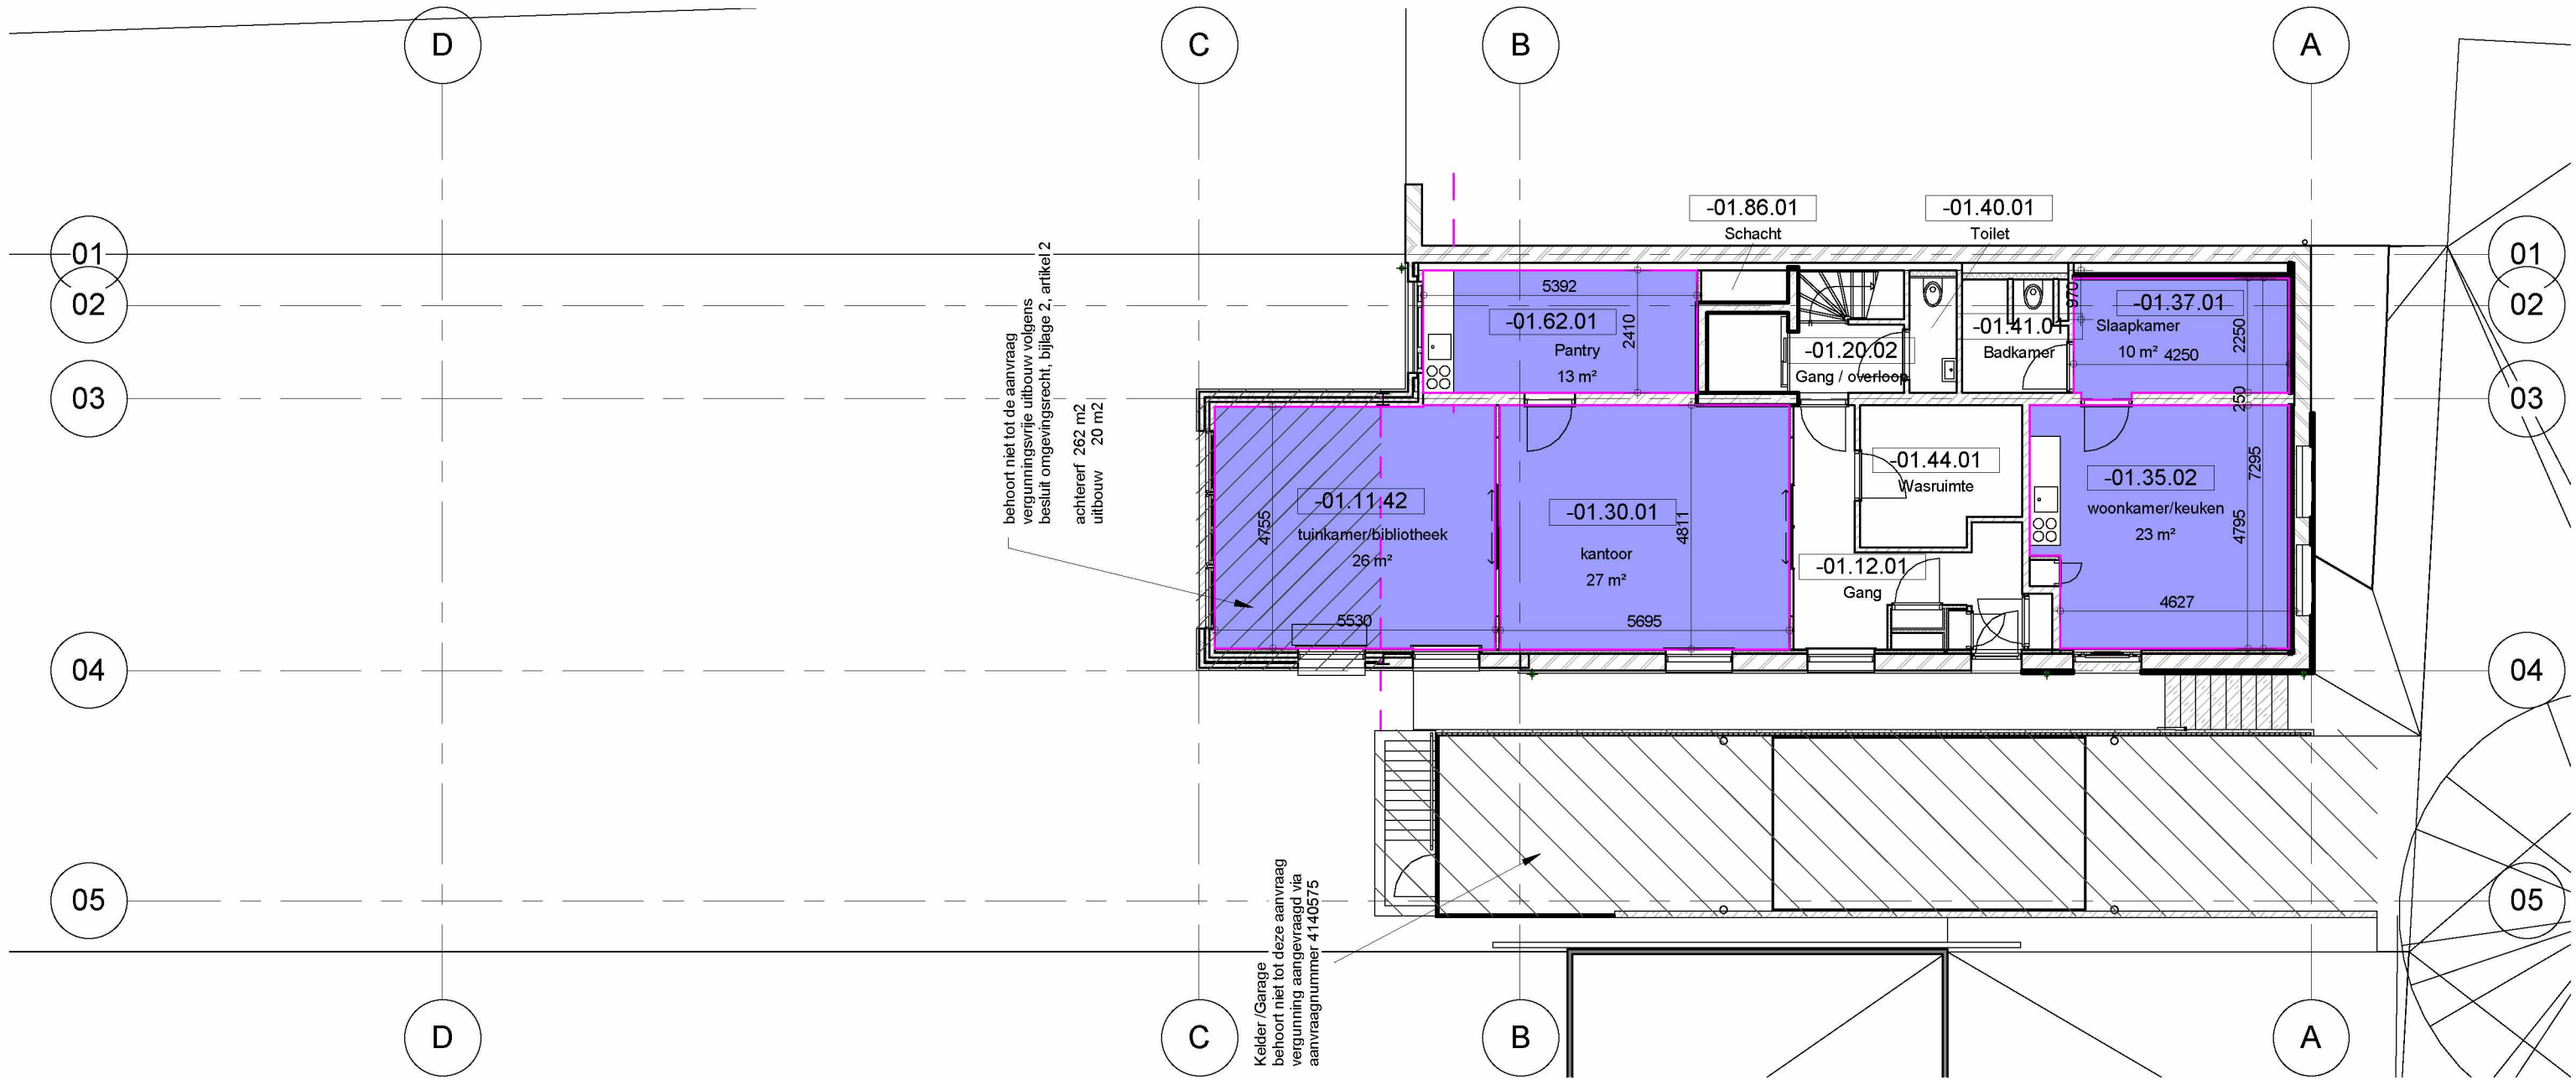


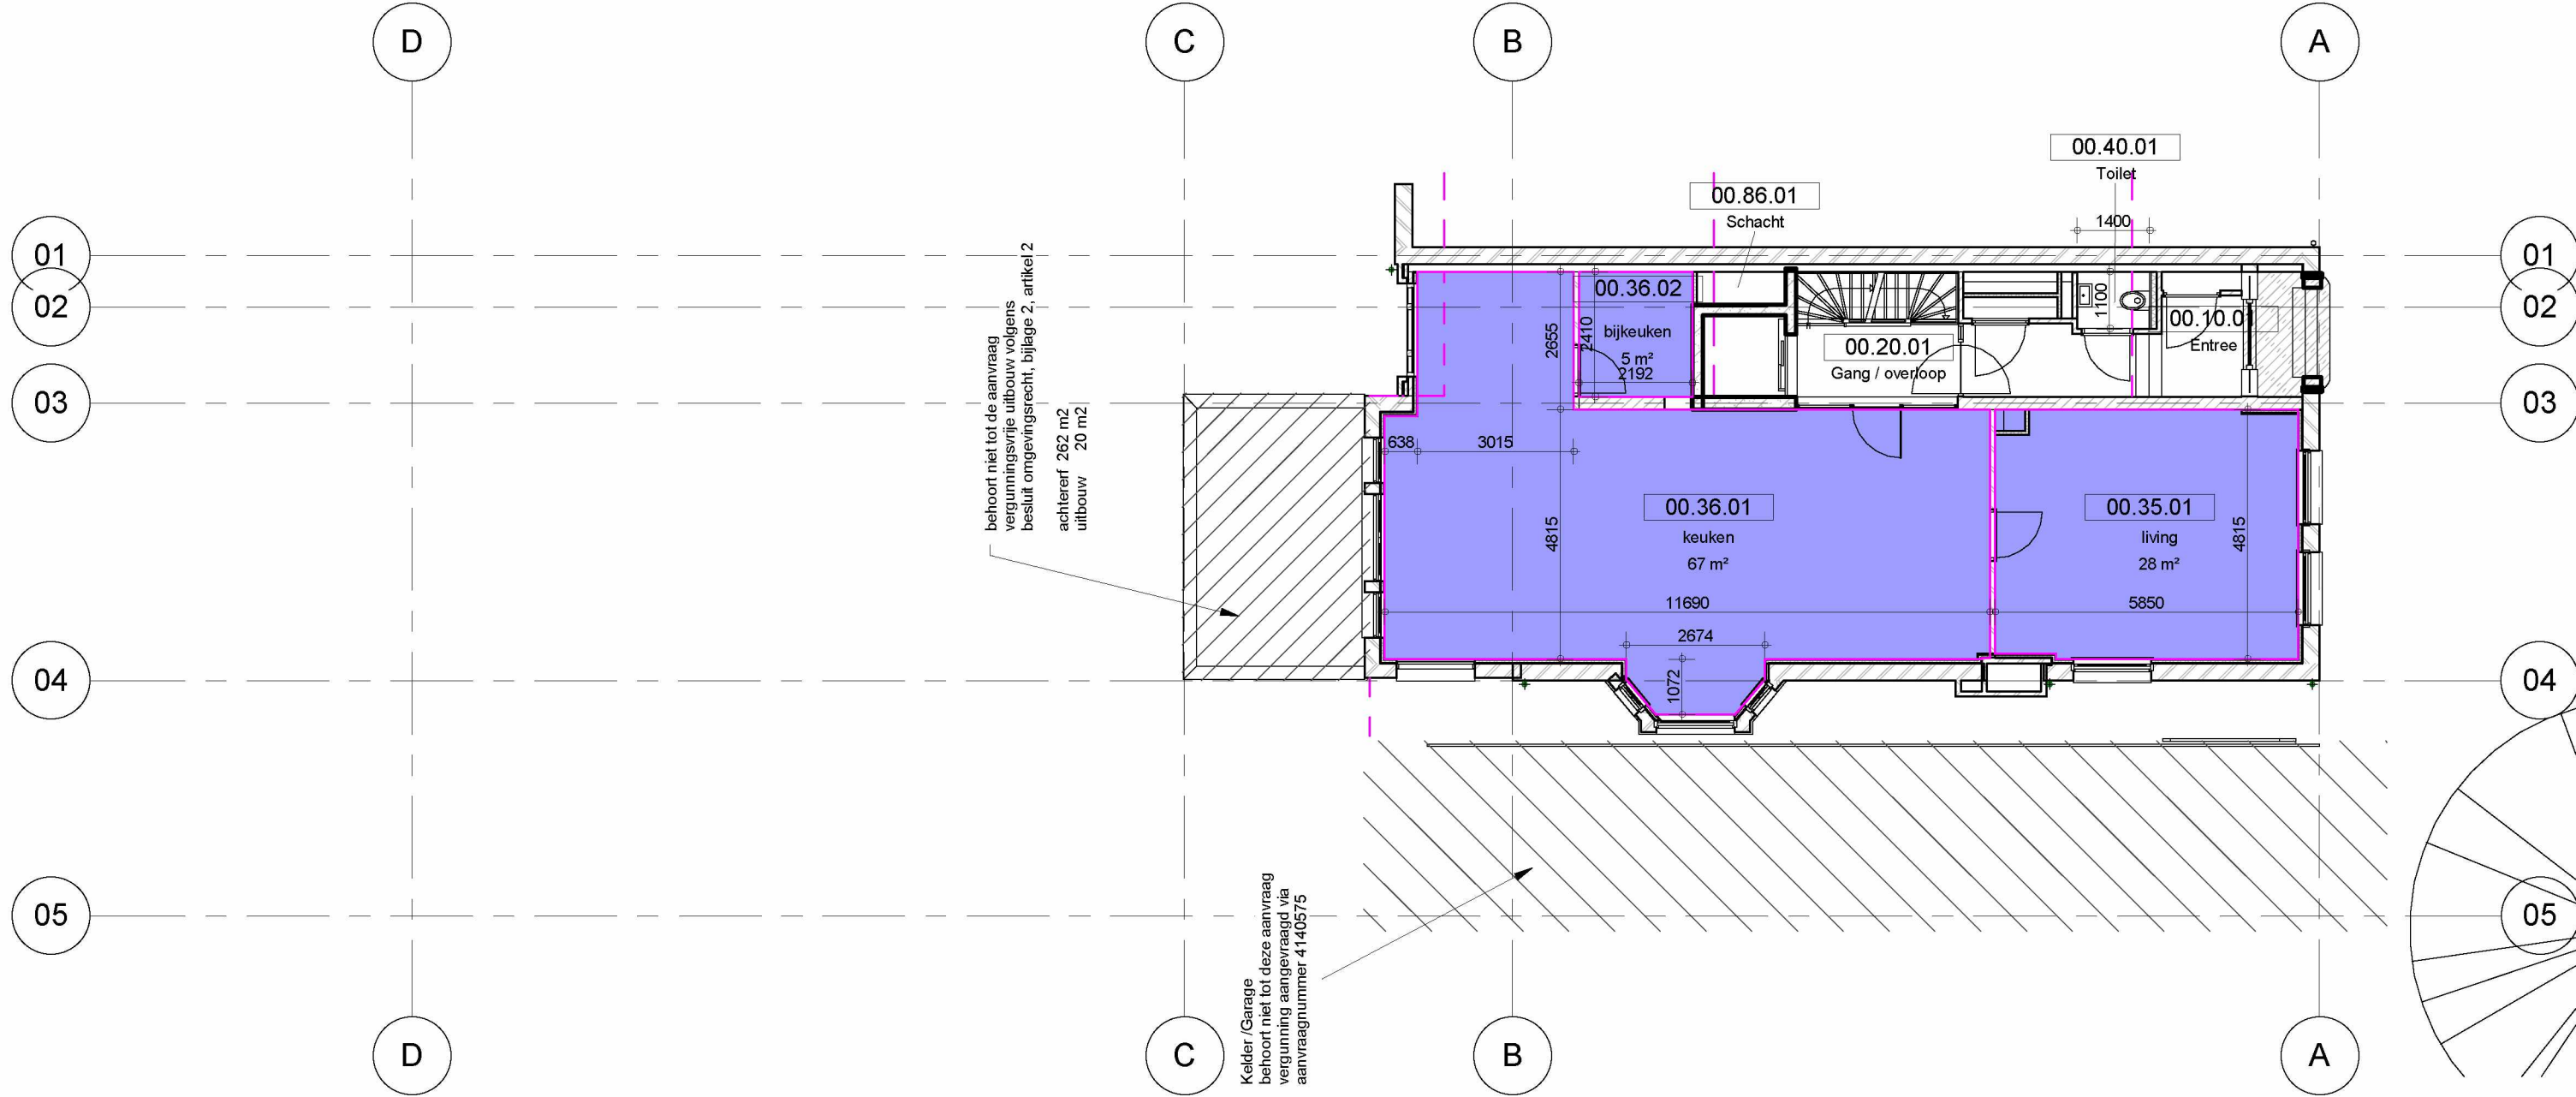


VR - Bel etage (peil=0)

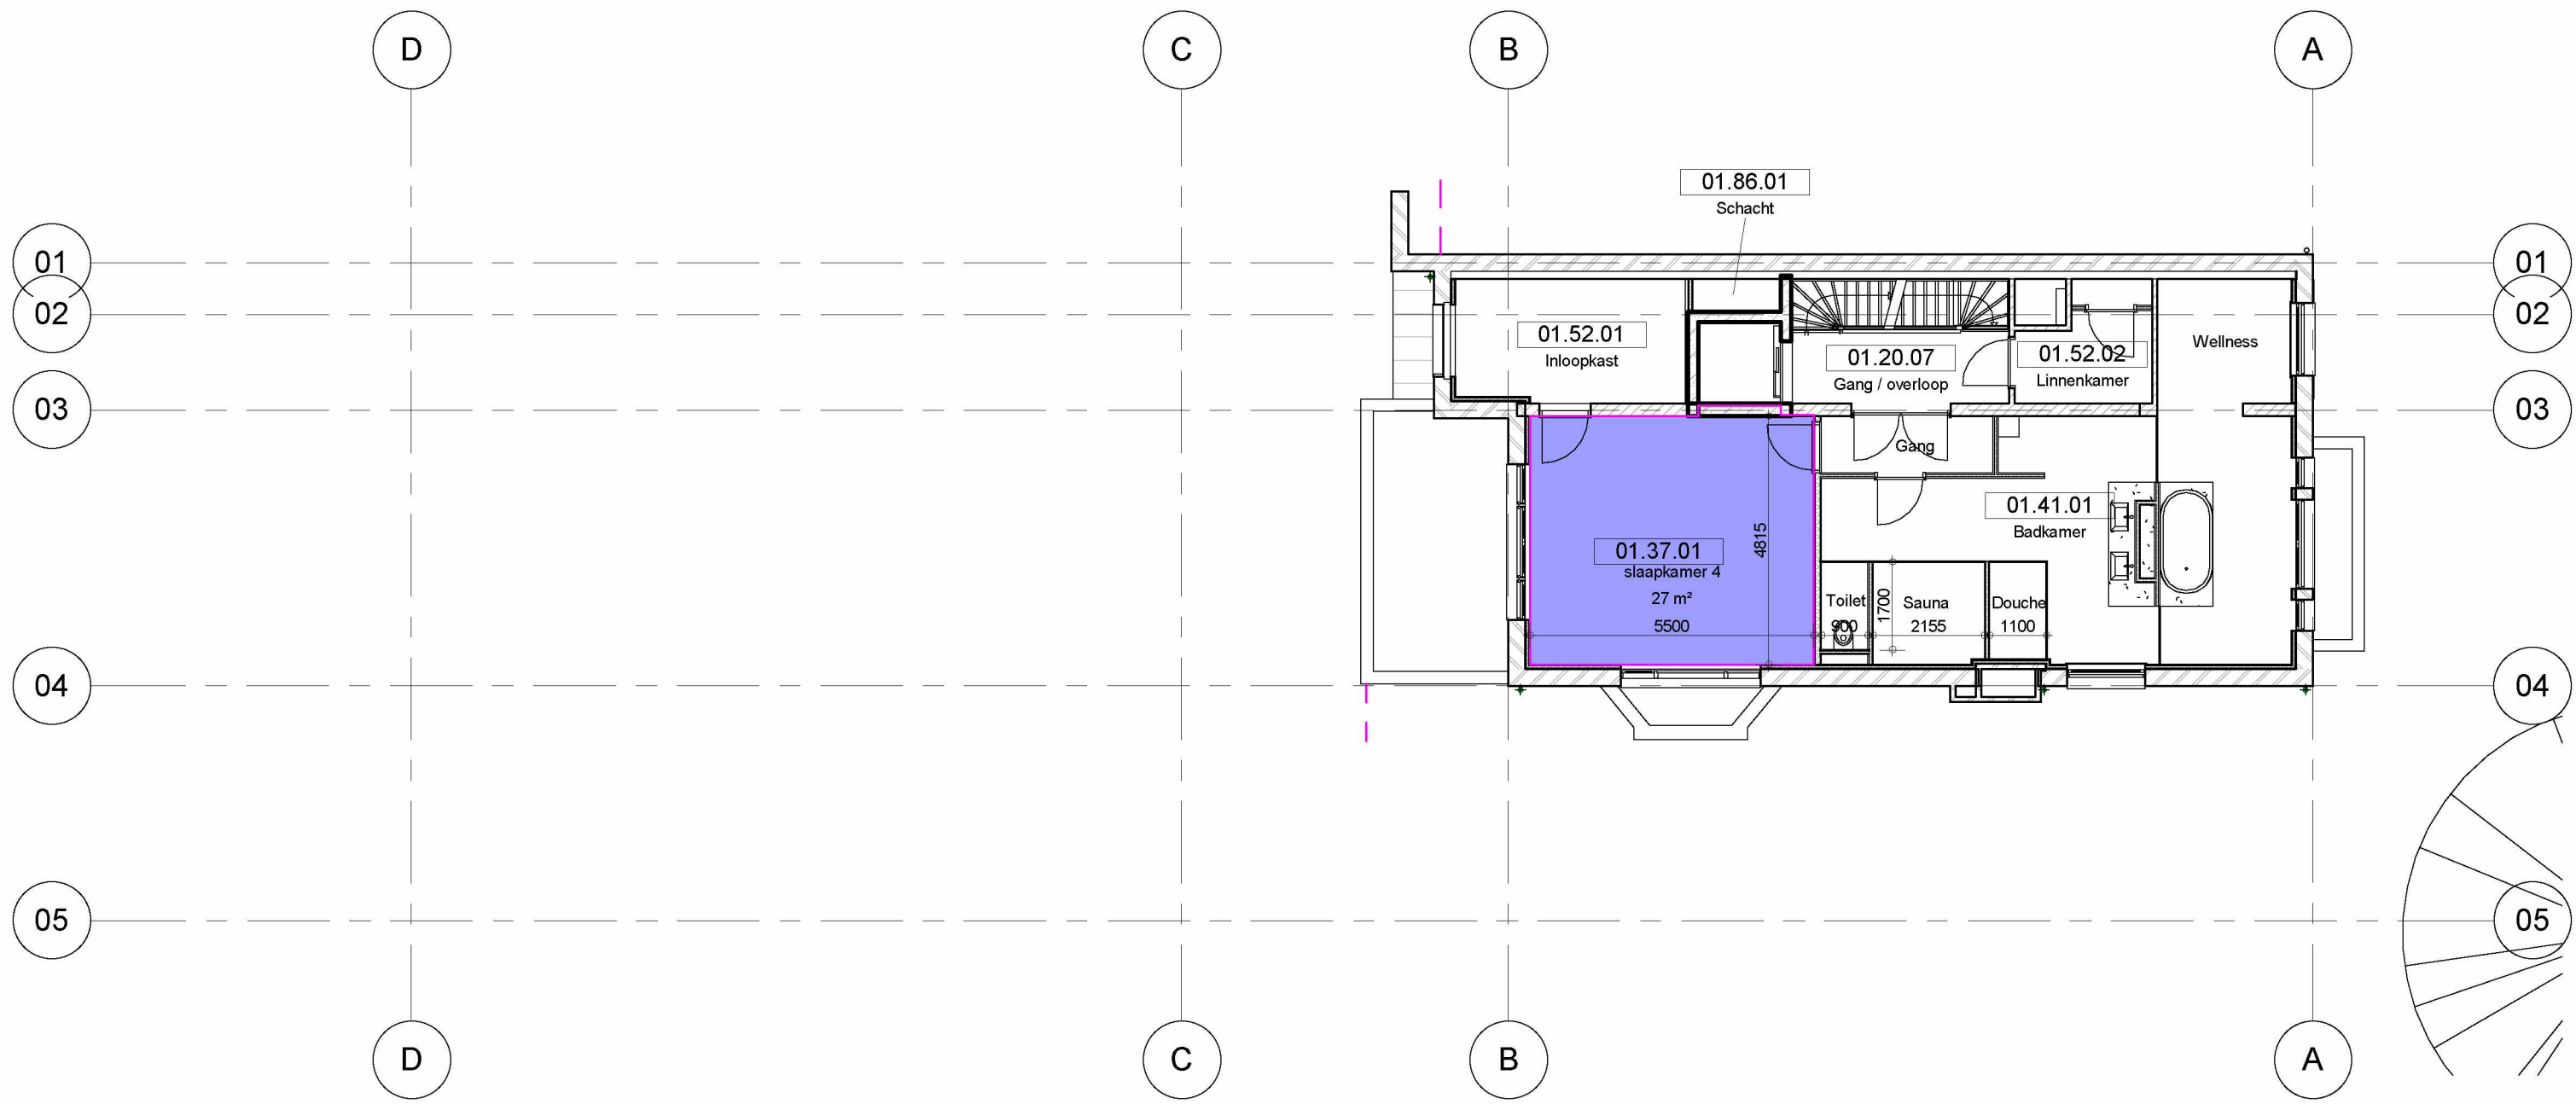

VR - 1e verdieping (4160+)

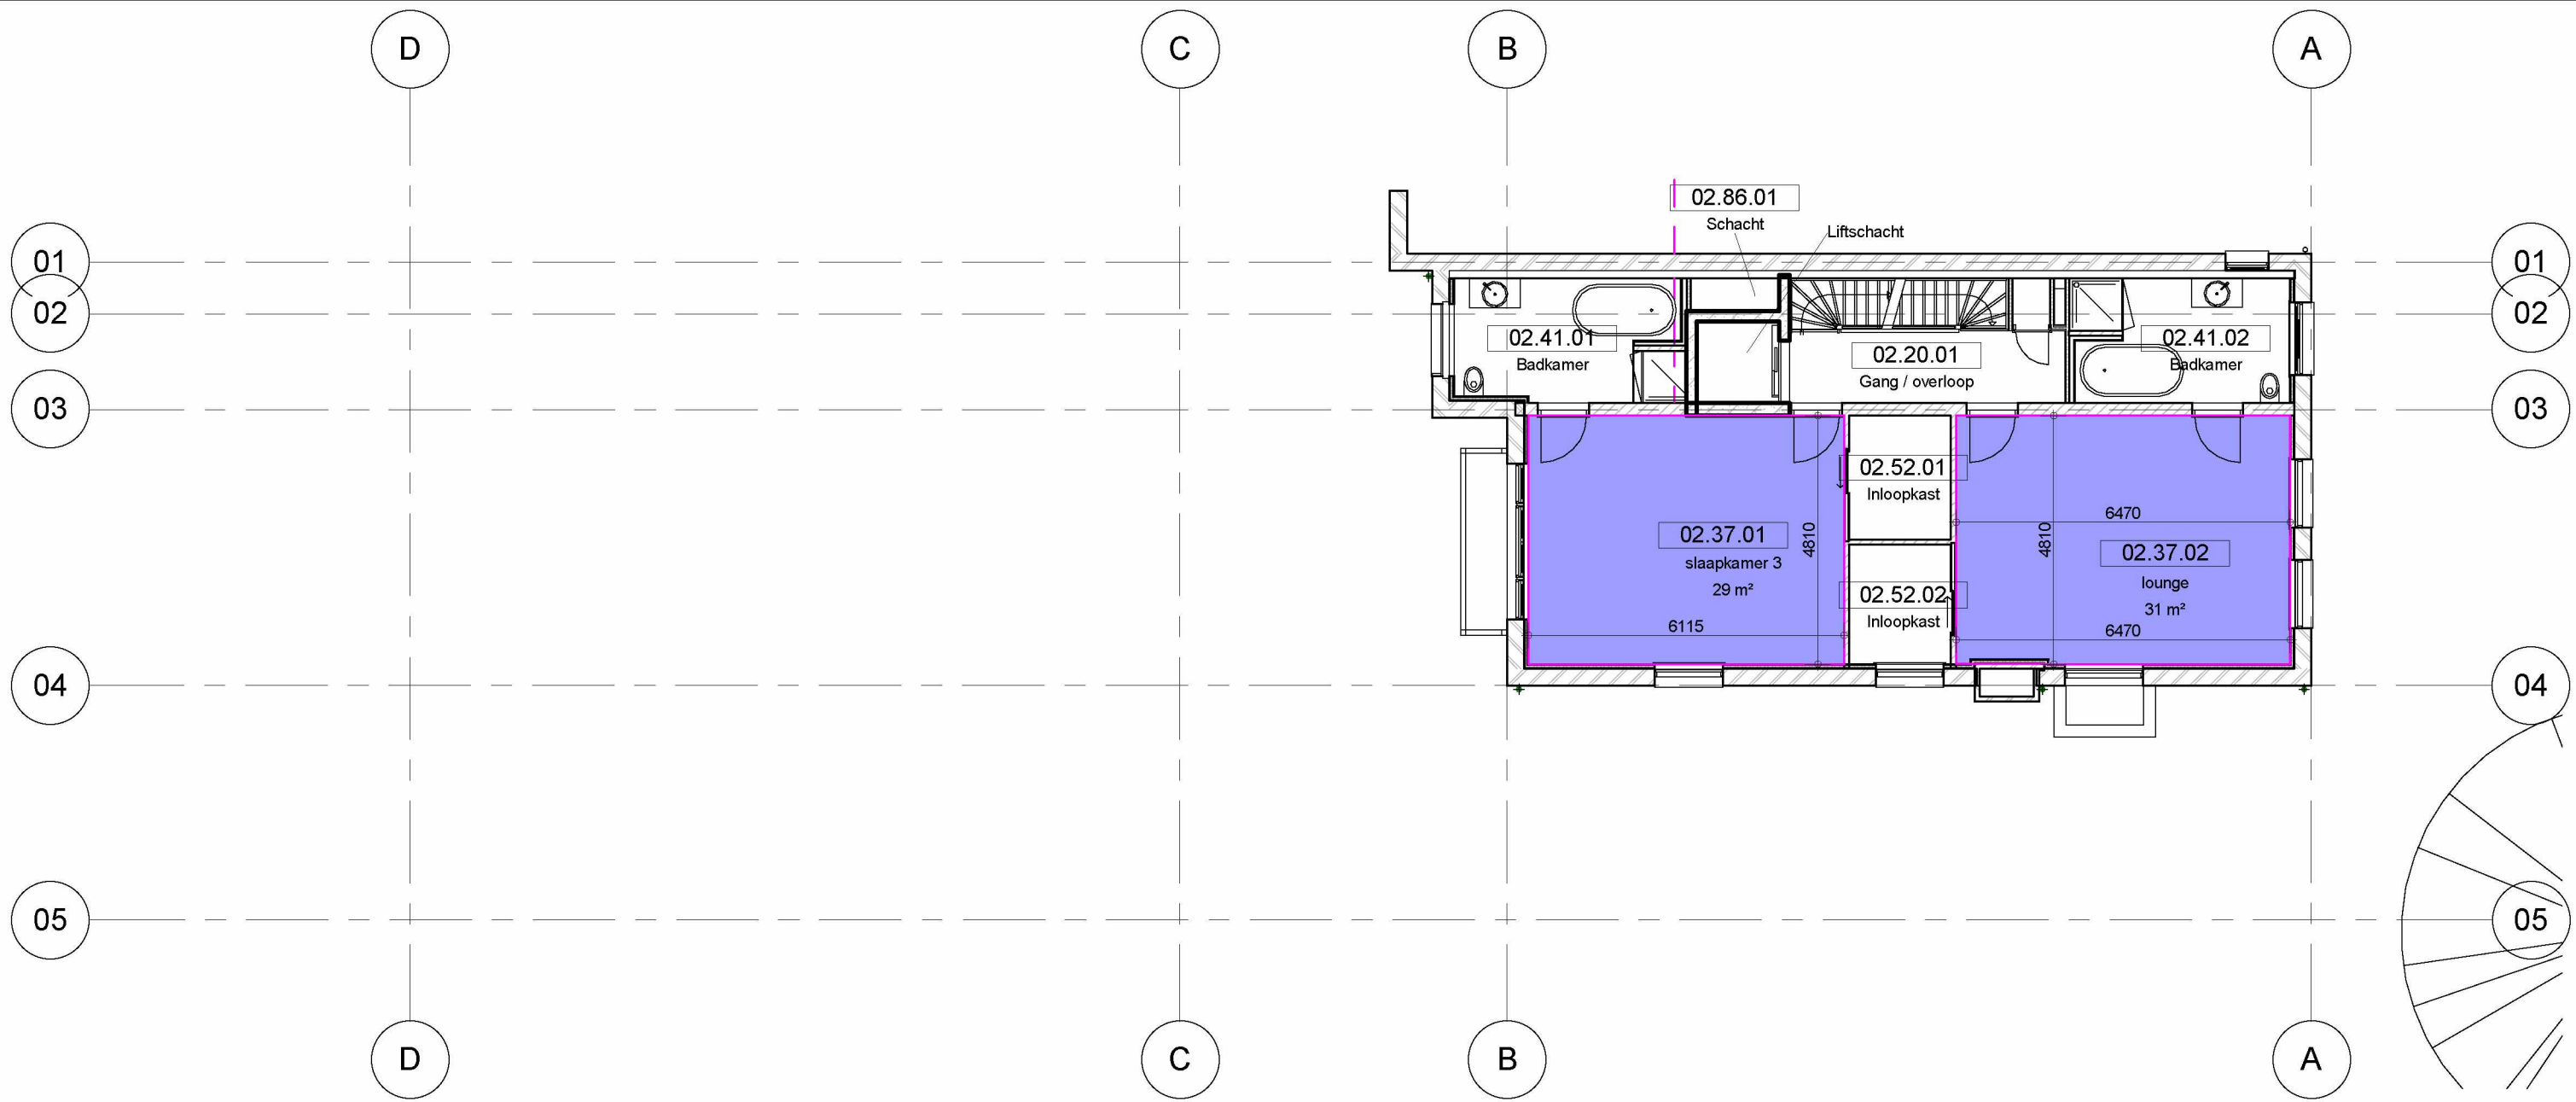

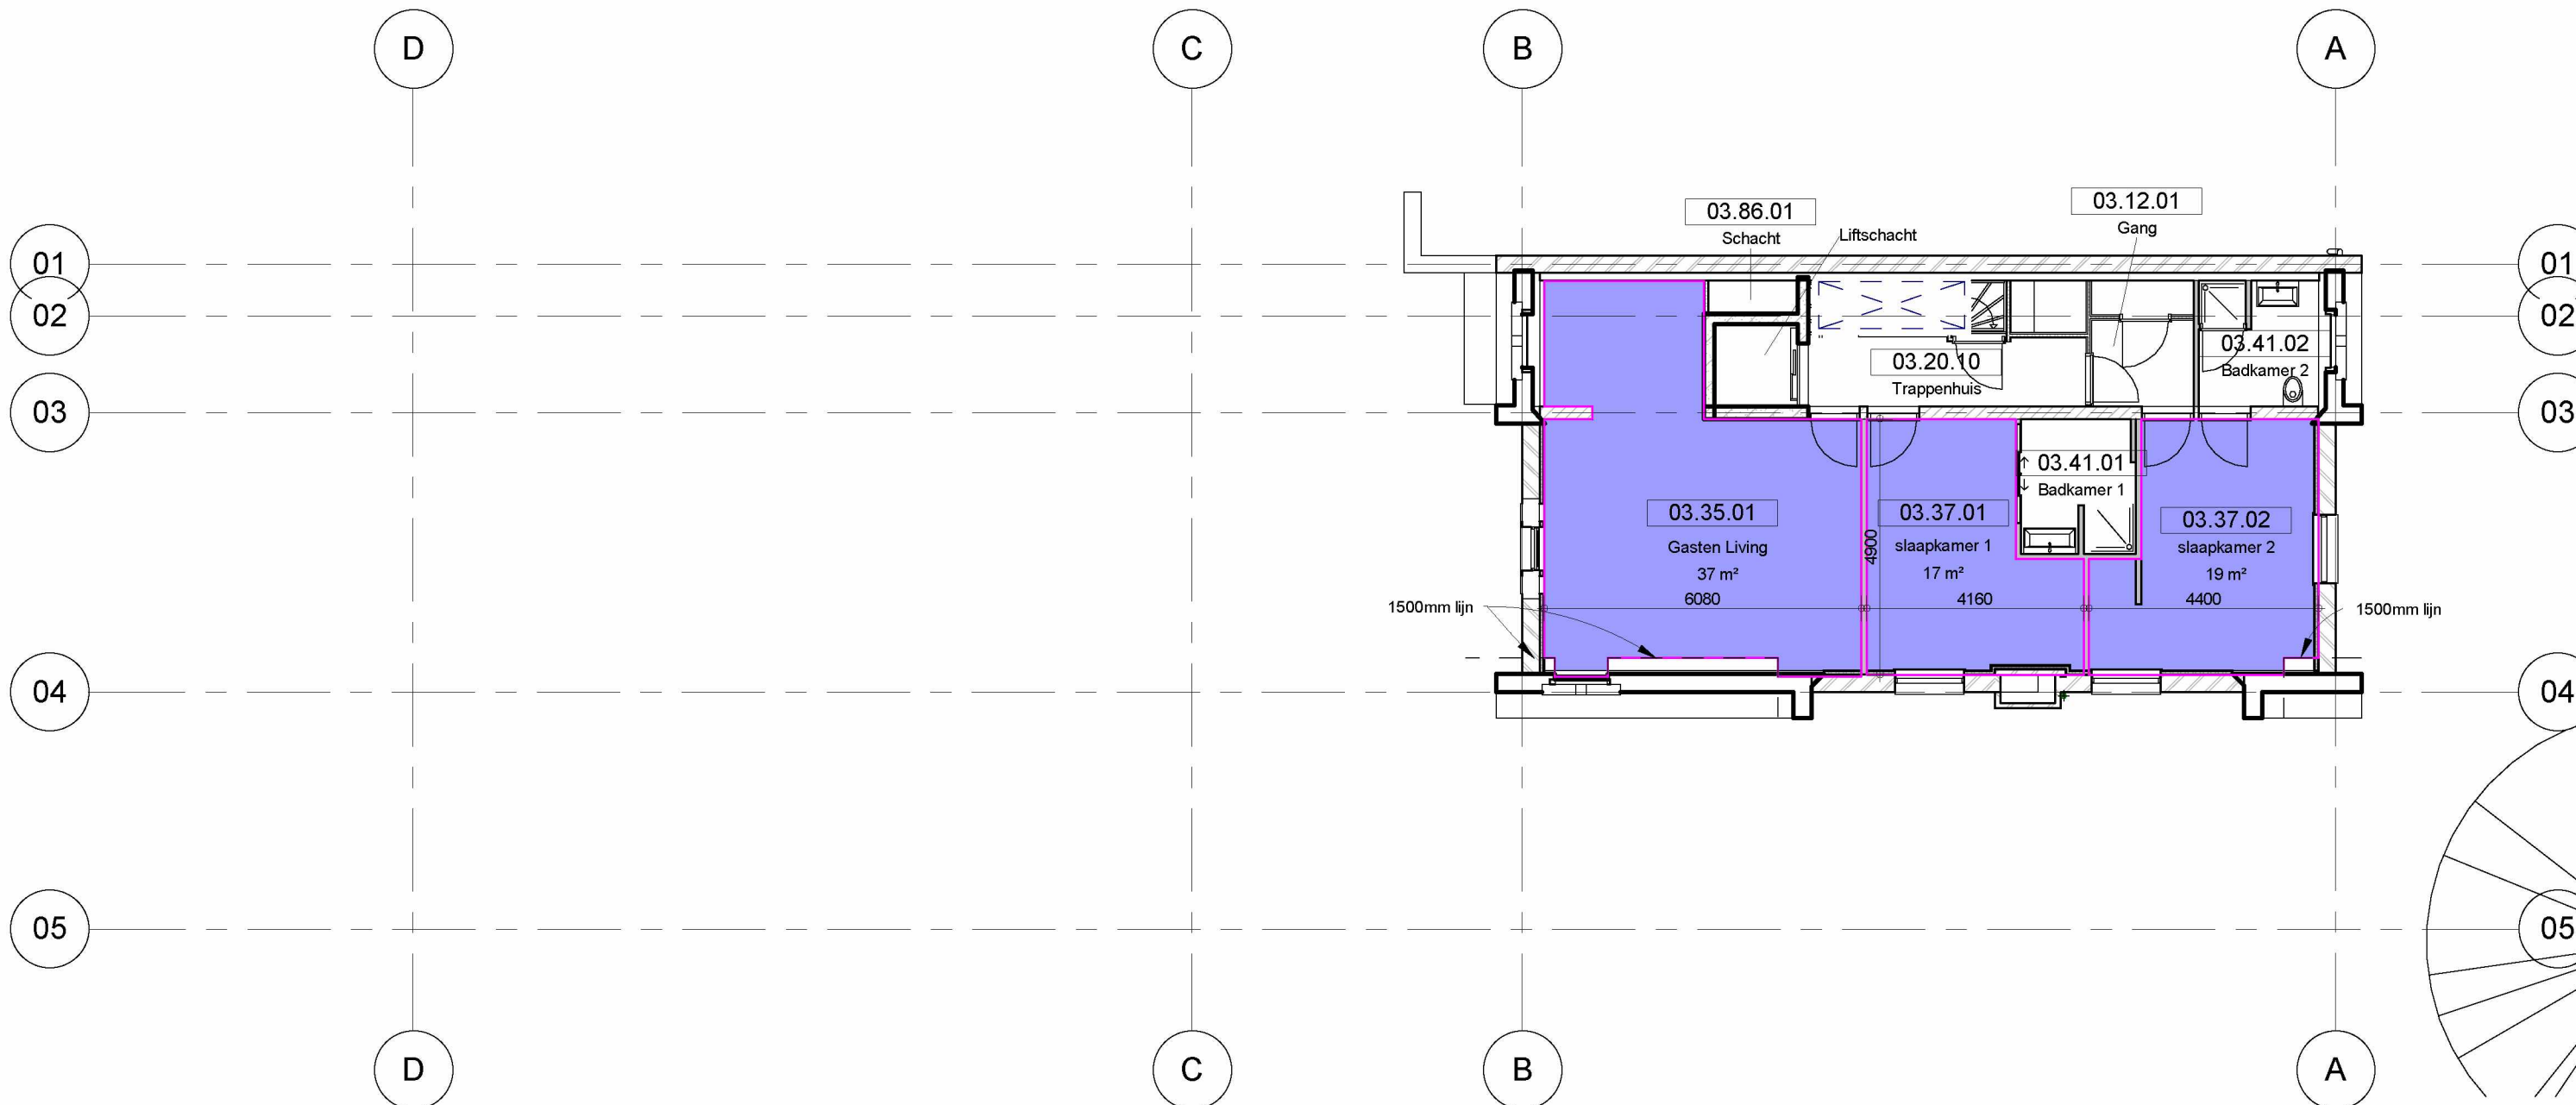

VR - 3e verdieping (12020+)