


Behoort bij besluit d.d.:

13 OKT. 2016

X Gemeente
X Amsterdam
X Zuid

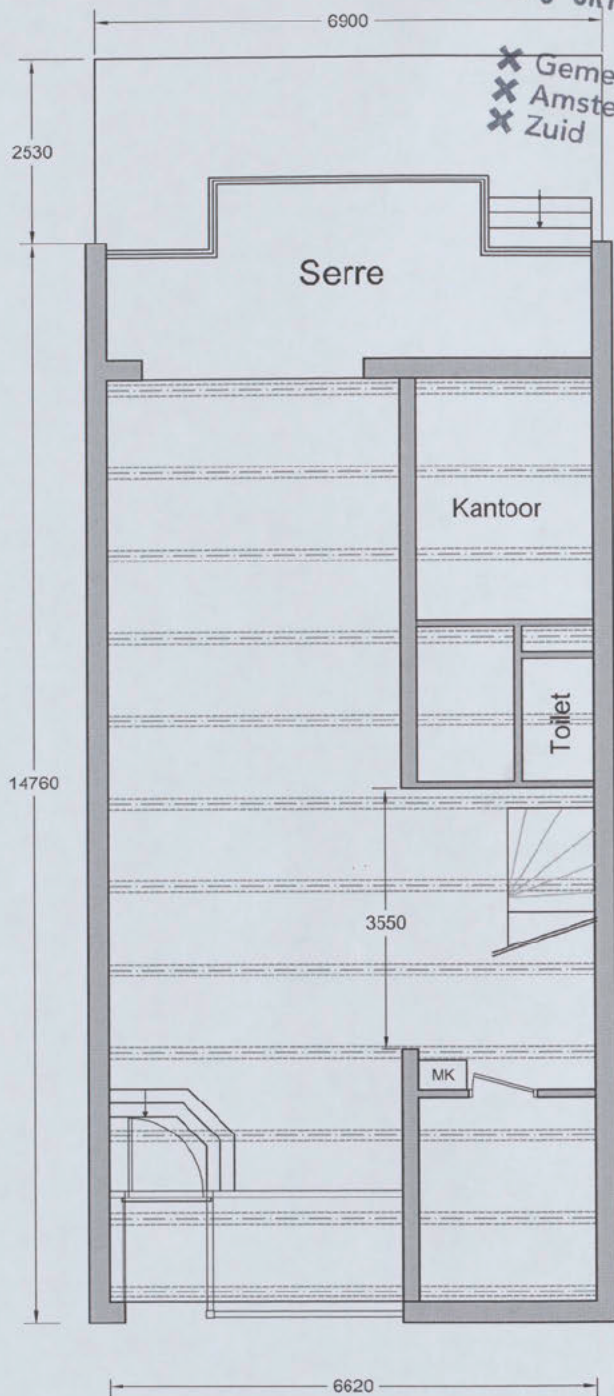


2472723

13 SEP 2016

Souterrain
Bestaande situatie

02

Oprachtgever:	[REDACTED]	Wijz.	Onderd.	Datum.
Werkadres:	Willemsparkweg 1071GW Amsterdam	A		
Onderdeel:	Bestaande situatie Souterrain	B		
	Getekend: MM	C		
	Gezlen:	D		
	Datum: 13-09-'16	E		
	Schaal: 1:100	F		
		G		
		Project nummer	7591	
		Formaat	A4	Tek. nr D01


↑

the scale towards document

C1 B1 A1 C2 B2 A2 B5 A5 20 18 17 16 11


41


Image Engineered Scan Reference Chart TE263 Serial No.

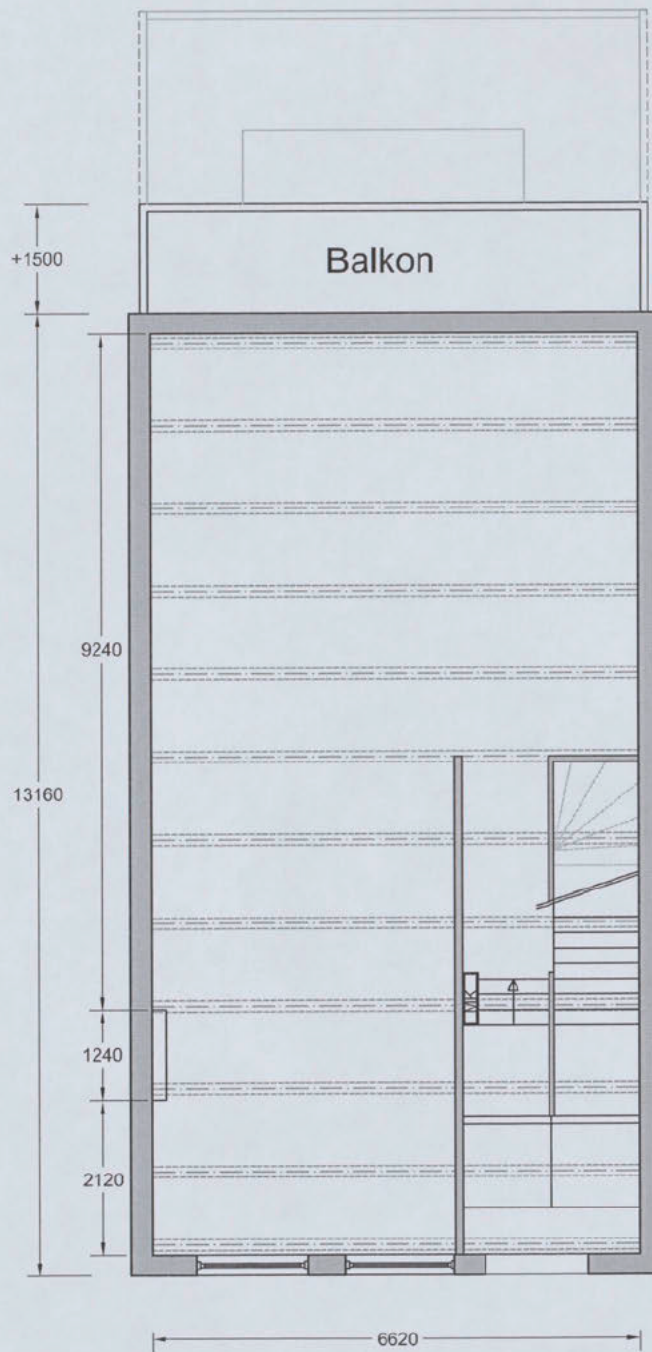

Parterre
Bestaande situatie

Opdrachtgever:	[REDACTED]	Wijz.	Onderd.	Datum.
Werkadres:	Willemsparkweg 1071GW Amsterdam	A		
Onderdeel:	Bestaande situatie Parterre	B		
 Van der Worp Aannemersbedrijf - Haarlem	Getekend: MM	C		
	Gezeten:	D		
	Datum: 13-09-'16	E		
	Schaal: 1:100	F		
		G		
		Project nummer	7591	
		Formaat	A4	Tek. nr D02

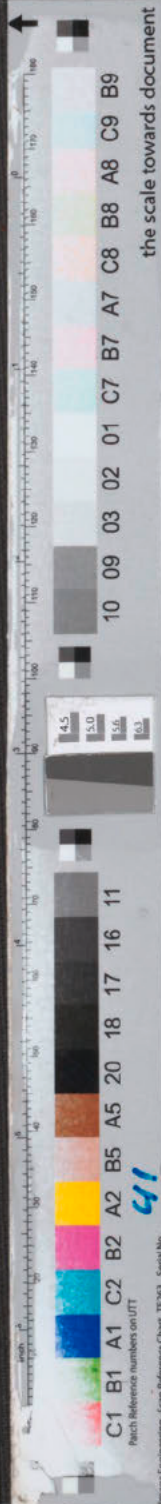

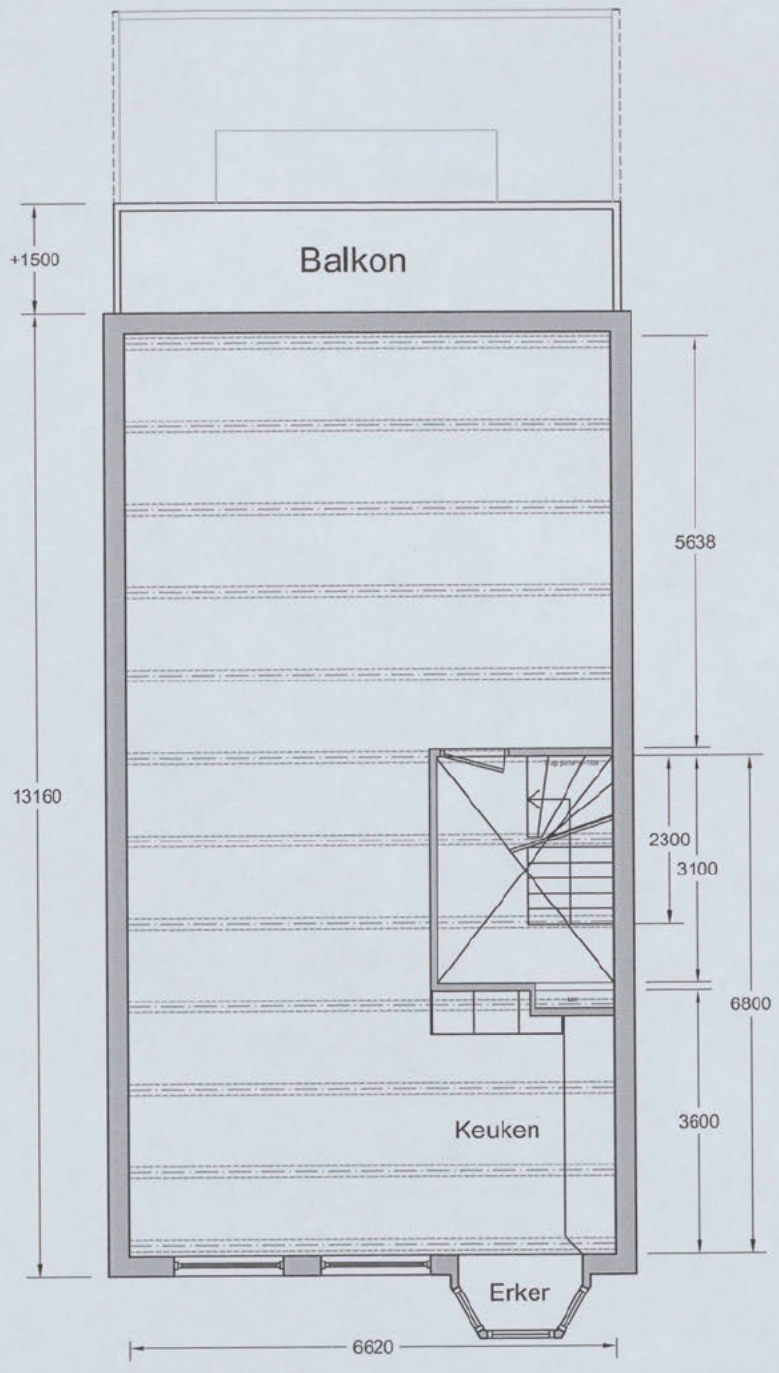

1ste verdieping
Bestaande situatie

Opdrachtgever: [REDACTED]		Wijz.	Onderd.	Datum.
Werkadres: Willemsparkweg 1071GW Amsterdam		A		
Onderdeel: Bestaande situatie 1ste verdieping		B		
		C		
		D		
Getekend: MM	Project nummer	E		
Gezlen:	7591	F		
Datum: 13-09-'16	Formaat	G		
Schaal: 1:100	A4			
	Tek. nr			
	D03			

↑



10 09 03 02 01 C7 B7 A7 C8 B8 A8 C9 B9

14.5 15.0 15.5

C1 B1 A1 C2 B2 A2 B5 A5 20 18 17 16 11

41

Printed reference numbers on UTT
Incop Engineering - Scan Reference Chart - TE263 - Serial No.

the scale towards document



Opdrachtgever:	[Redacted]	Wijz.	Onderd.	Datum.
Werkadres:	Willemsparkweg 1071GW Amsterdam	A	MM	22-09-'16
Onderdeel:	Bestaande situatie Achtergevel bestaand	B		
		C		
		D		
		E		
		F		
		G		
	Getekend:	MM	Project nummer	7591
	Gezien:		Formaat	A4
	Datum:	13-09-'16	Tek. nr	D04
	Schaal:	1:100		

10 09 03 02 01 C7 B7 A7 C8 B8 A8 C9 B9

1.45 1.0 0.5 0.3

C1 B1 A1 C2 B2 A2 B5 A5 20 18 17 16 11

41

the scale towards document



Achtergevel
Bestaande situatie


①
②


3a4 terrain = Winkel

Bel etage + 1 = Woning

2 Hoog + 2alder = Woning

Oprachtgever:	[REDACTED]	Wijz.	Onderd.	Datum.
Werkadres:	Willemsparkweg 1071GW Amsterdam	A		
Onderdeel:	Bestaande situatie Foto achtergevel	B		
	Getekend: MM	C		
	Gezien:	D		
	Datum: 13-09-'16	E		
	Schaal: -	F		
		G		
	Project nummer	7591		
	Formaat	A4	Tek. nr	D04

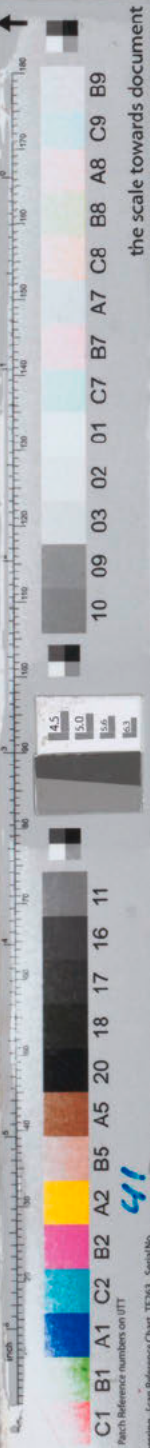


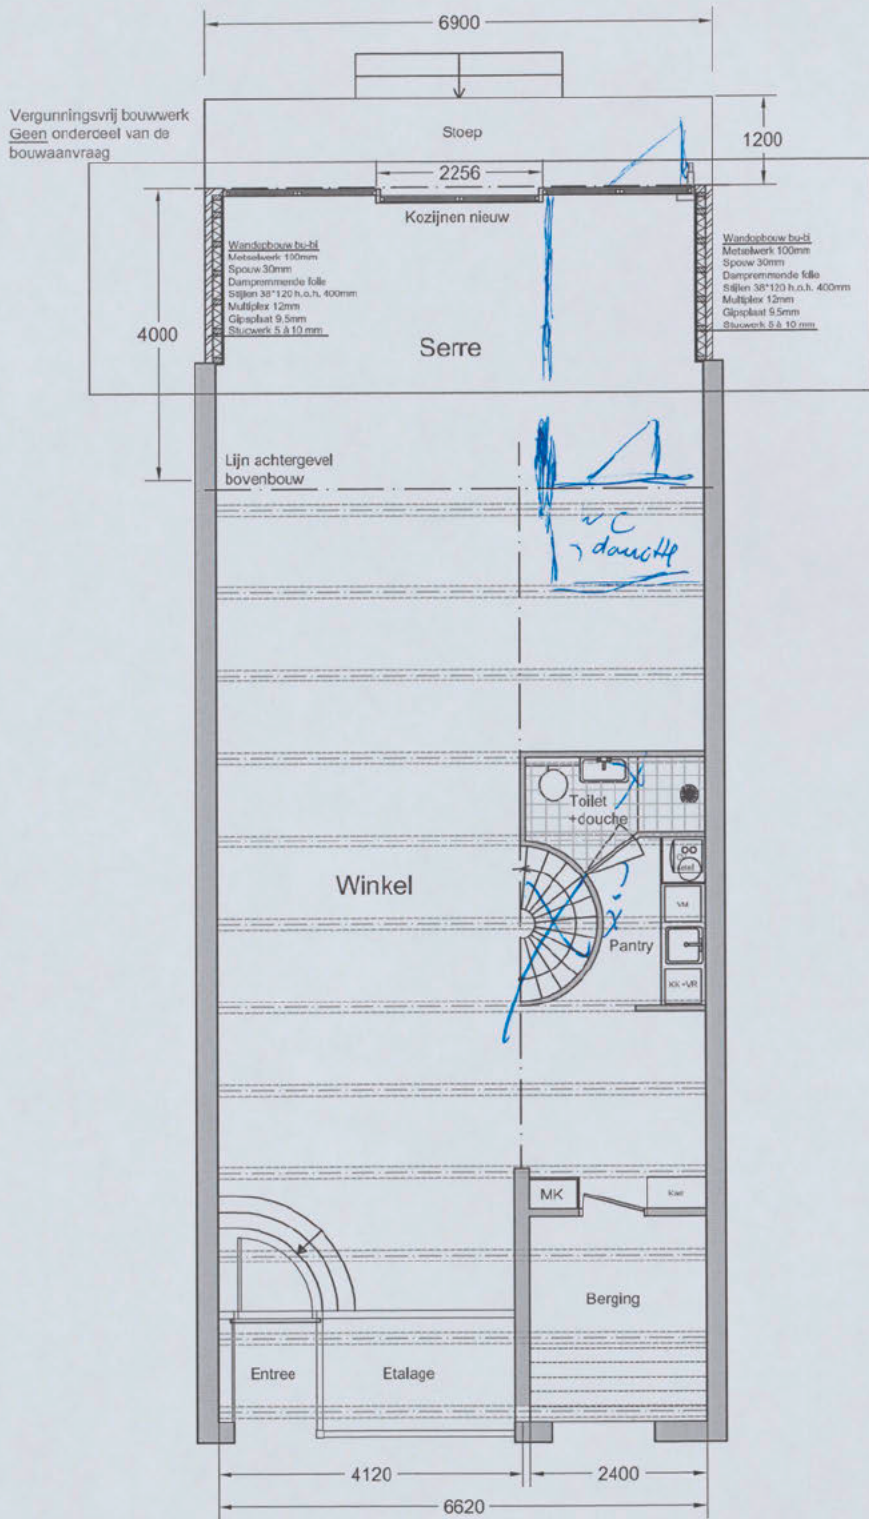

Souterrain
Nieuwe situatie

Opdrachtgever:	[REDACTED]	Wijz.	Onderd.	Datum.
Werkadres:	Willemsparkweg 1071GW Amsterdam	A		
Onderdeel:	Nieuwe situatie Souterrain	B		
	Getekend: MM	C		
	Gezien:	D		
	Datum: 13-09-'16	E		
	Schaal: 1:100	F		
		G		
		Project nummer	7591	
		Formaat	A4	Tek. nr D05




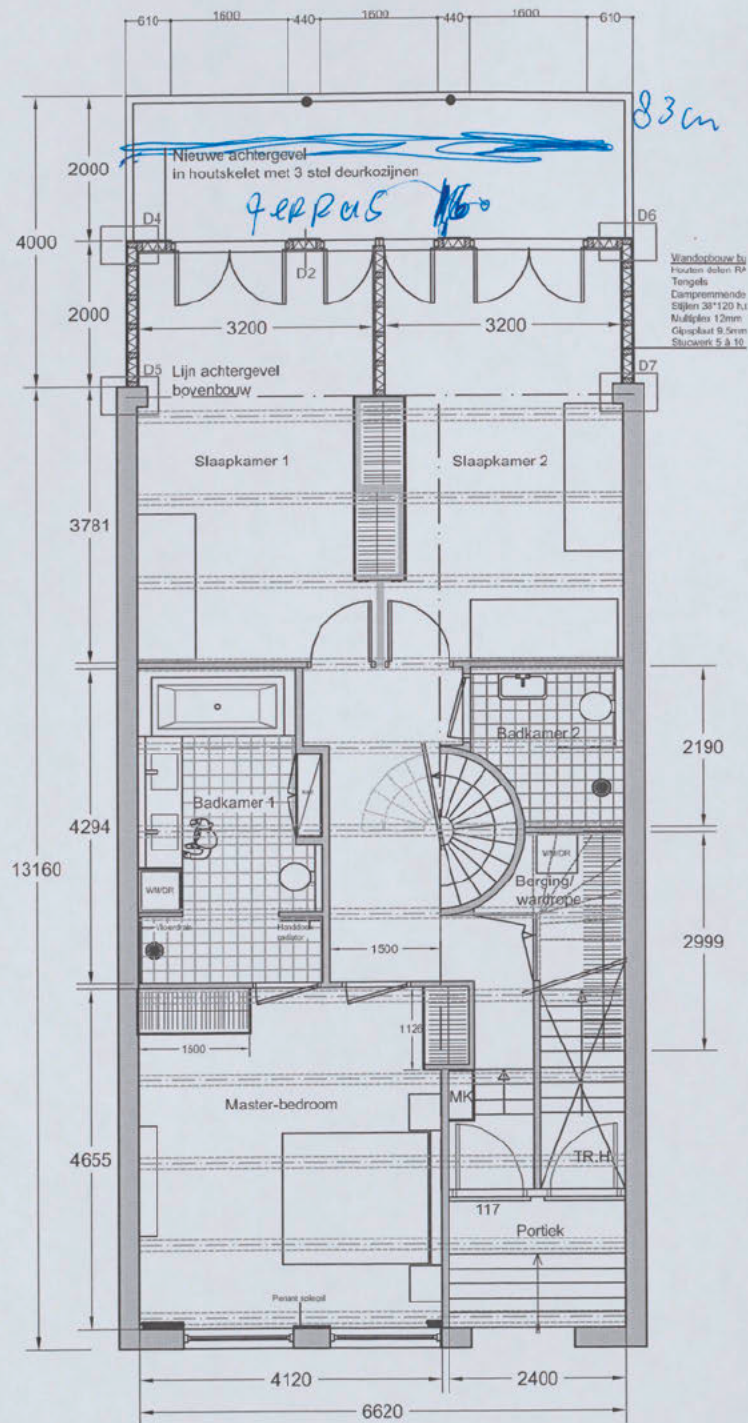

Parterre
Nieuwe situatie

Opdrachtgever:	[REDACTED]	Wijz.	Onderd.	Datum.
Werkadres:	Willemsparkweg 1071GW Amsterdam	A		
Onderdeel:	Nieuwe situatie Parterre	B		
	Getekend: MM	C		
	Gezeten:	D		
	Datum: 13-09-'16	E		
	Schaal: 1:100	F		
		G		
	Project nummer	7591		
	Formaat	A4	Tek. nr	D06



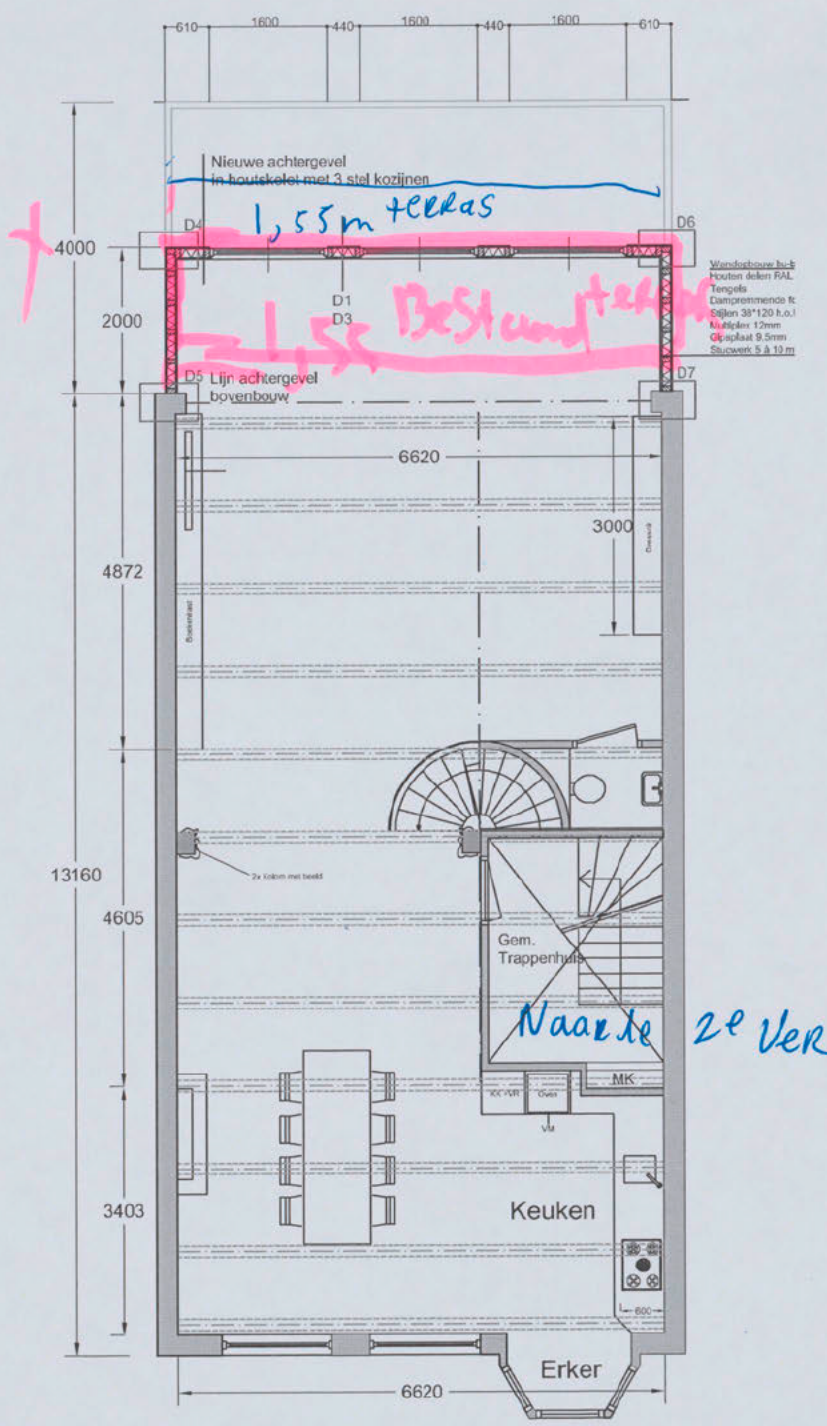

1e verdieping
Nieuwe situatie

Opdrachtgever:	[Redacted]	Wijz.	Onderd.	Datum.
Werkadres:	Willemsparkweg 1071GW Amsterdam	A		
Onderdeel:	Nieuwe situatie 1ste verdieping	B		
		C		
		D		
		E		
		F		
		G		
		Project nummer		
		7591		
		Formaat	Tek. nr	
		A4	D07	
 Van der Worp Aannemersbedrijf - Haarlem	Getekend:	MM		
	Gezien:			
	Datum:	13-09-'16		
	Schaal:	1:100		

the scale towards document


C1 B1 A1 C2 B2 A2 B5 A5 20 18 17 16 11

41

Image Engineering - Scan Reference Chart - TE203 - Serial No.





Achtergevel
Nieuwe situatie

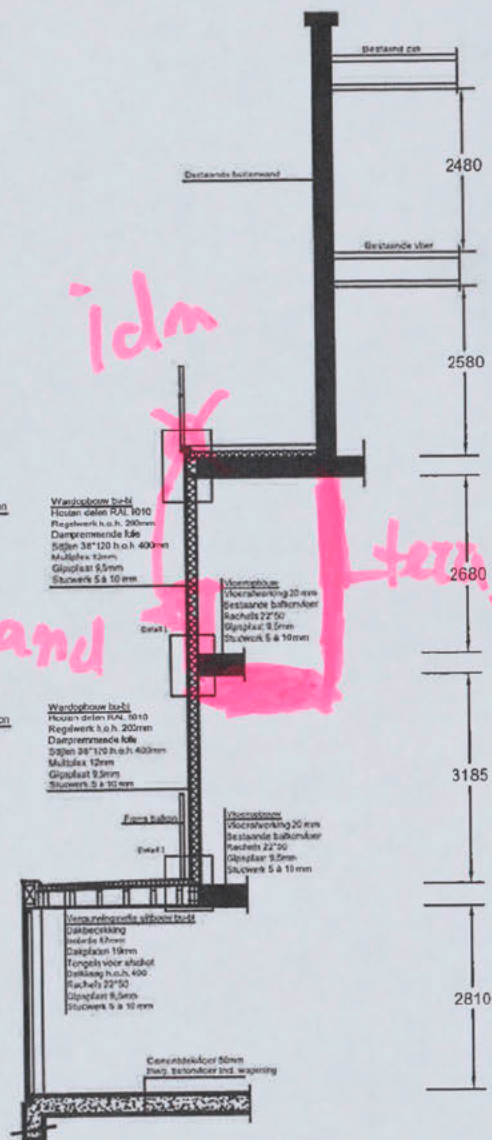

Lengte doorsnede
Nieuwe situatie

Opdrachtgever:		Wijz.	Onderd.	Datum.
Werkadres:	Willemsparkweg 1071GW Amsterdam	A	MM	22-09-'16
Onderdeel:	Nieuwe situatie Geveltekening + doorsnede	B		
		C		
		D		
		E		
		F		
		G		
	Getekend: MM	Project nummer		
	Gezien:	7591		
Datum: 13-09-'16	Schaal: 1:100	Formaat	Tek. nr	
		A4	D08	

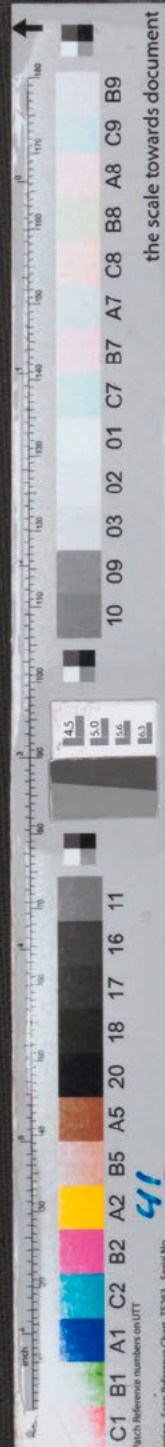

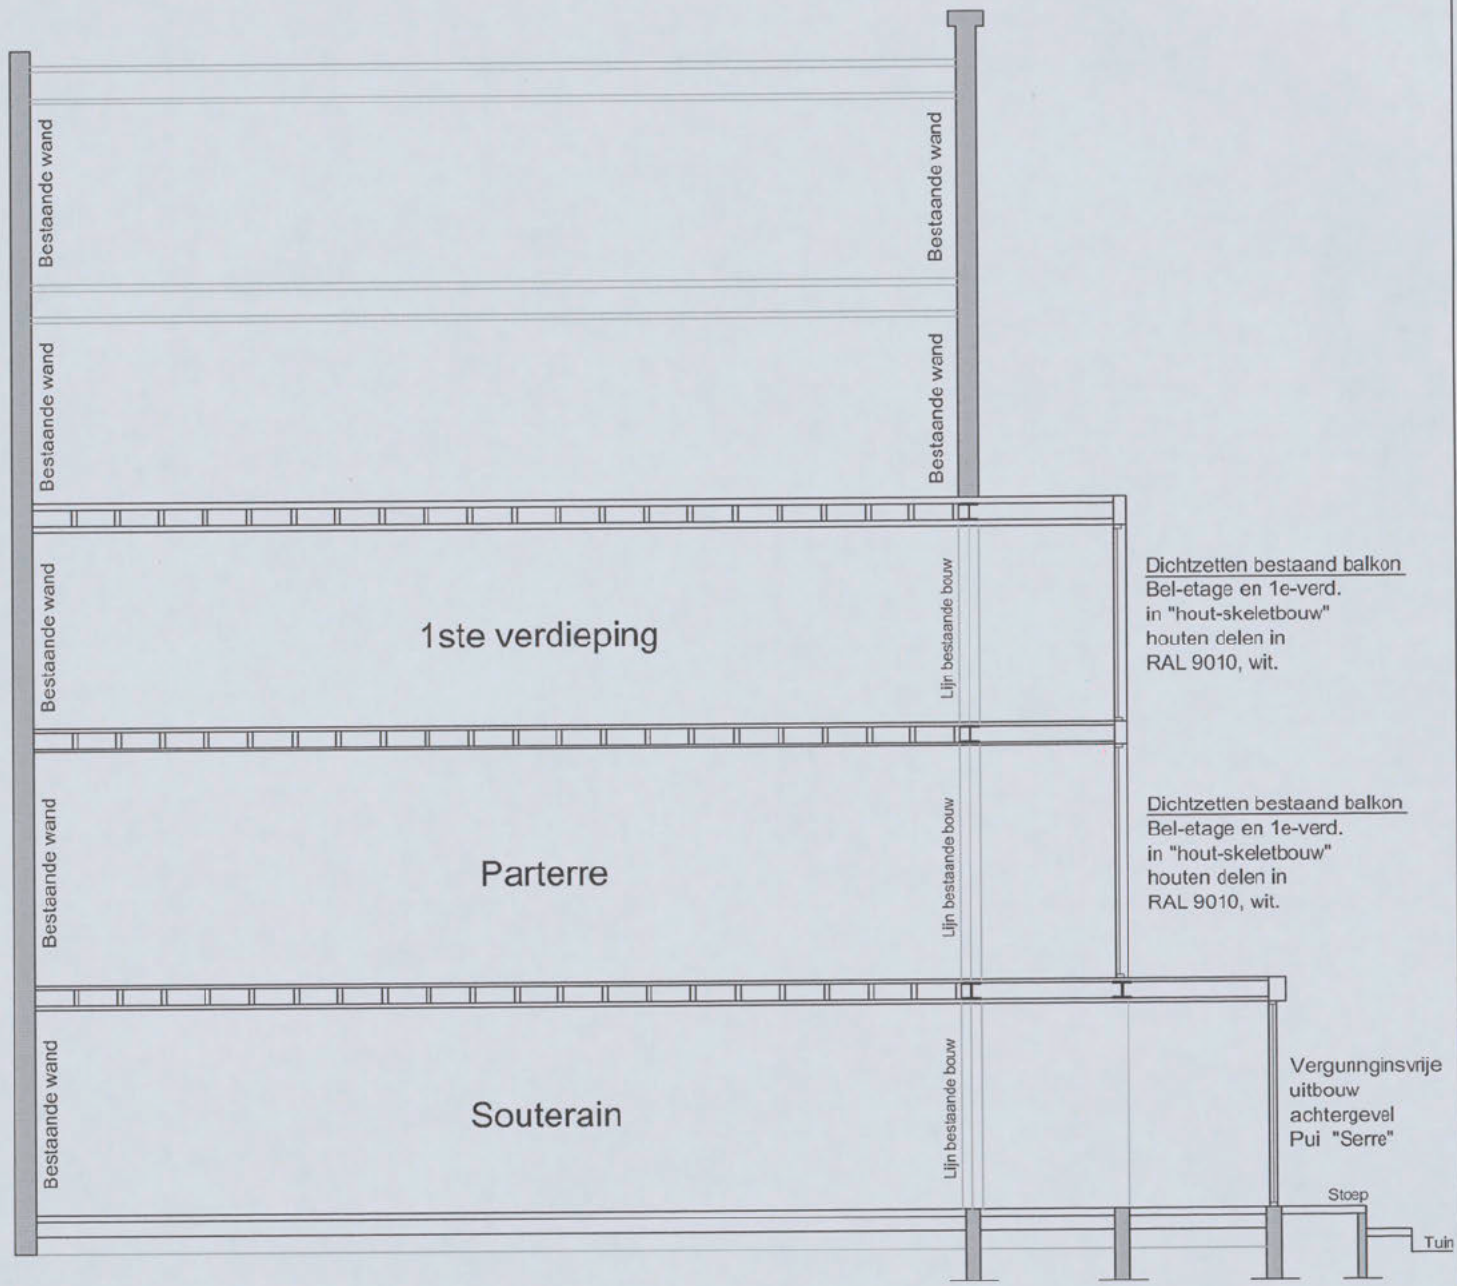

Dichtzetten bestaand balkon
Bel-etage en 1e-verd.
in "hout-skeletbouw"
houten delen in
RAL 9010, wit.

Dichtzetten bestaand balkon
Bel-etage en 1e-verd.
in "hout-skeletbouw"
houten delen in
RAL 9010, wit.

Vergunningvrije
uitbouw
achtergevel
Pui "Serre"

Doorsnede
Nieuwe situatie

Opdrachtgever: [REDACTED]	Wijz.	Onderd.	Datum.
Werkadres: Willemsparkweg 1071GW Amsterdam	A		
Onderdeel: Nieuwe situatie Doorsnede	B		
	C		
	D		
	E		
	F		
	G		
Getekend: MM	Project nummer		7591
Gezien:	Formaat	Tek. nr	
Datum: 13-09-'16	A4	D09	
Schaal: 1:100			

10 09 03 02 01 C7 B7 A7 C8 B8 A8 C9 B9

14.5 13.0 11.5 10.0

C1 B1 A1 C2 B2 A2 B5 A5 20 18 17 16 11

Patch Reference numbers on UTT


41

Image Engine 5.0.9 - Scan Reference Chart - IT263 - Serial No.

the scale towards document

Detail 1


Wandopbouw bu-bi
 Houten delen RAL 9010
 Regelwerk h.o.h. 200mm
 Dampremmende folie
 Stijlen 38*120 h.o.h. 400mm
 Multiplex 12mm
 Gipsplaat 9,5mm
 Stucwerk 5 à 10 mm

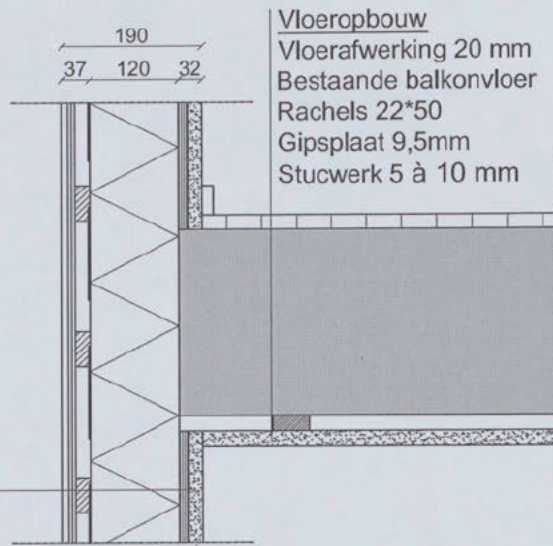

Vloeropbouw
 Vloerafwerking 20 mm
 Bestaande balkonvloer
 Rachels 22*50
 Gipsplaat 9,5mm
 Stucwerk 5 à 10 mm

Detail 2

Frans balkon
Wandopbouw bu-bi
 Houten delen RAL 9010
 Regelwerk h.o.h. 200mm
 Dampremmende folie
 Stijlen 38*120 h.o.h. 400mm
 Multiplex 12mm
 Gipsplaat 9,5mm
 Stucwerk 5 à 10 mm

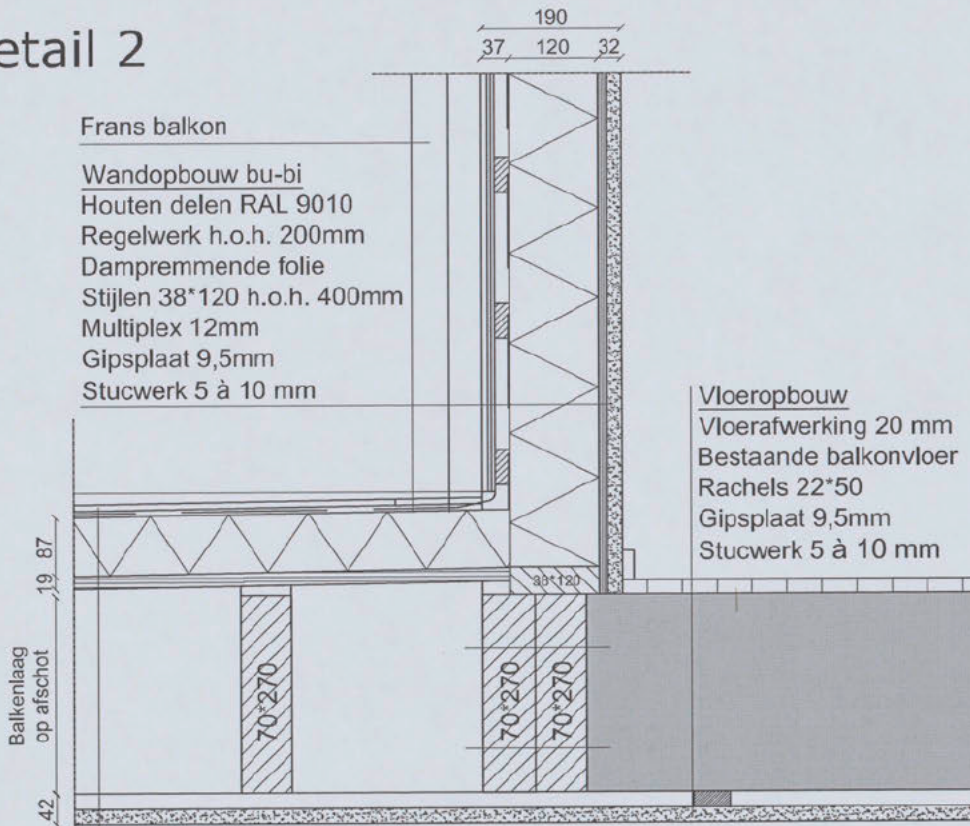


Vloeropbouw
 Vloerafwerking 20 mm
 Bestaande balkonvloer
 Rachels 22*50
 Gipsplaat 9,5mm
 Stucwerk 5 à 10 mm

Vergunningsvrije uitbouw
 Dakbedekking
 Isolatie 87mm
 Dakplaten 19mm
 Tengels voor afschot
 Balklaag h.o.h. 400
 Rachels 22*50
 Gipsplaat 9,5mm
 Stucwerk 5 à 10 mm

Opdrachtgever:	[REDACTED]	Wijz.	Onderd.	Datum.
Werkadres:	Willemsparkweg 1071GW Amsterdam	A		
Onderdeel:	Detailering	B		
		C		
		D		
		E		
		F		
		G		
 Getekend: MM Gezien: Datum: 13-09-'16 Schaal: 1:10	Project nummer	7591		
	Formaat	A4	Tek. nr	D10

the scale towards document
 10 09 03 02 01 C7 B7 A7 C8 B8 A8 C9 B9
 1.5 1.0 0.5
 C1 B1 A1 C2 B2 A2 B5 A5 20 18 17 16 11
 Patch reference numbers on JTT
 Linear Engineering, Scan Reference Chart, T263, Serial No. 41

Detail 3

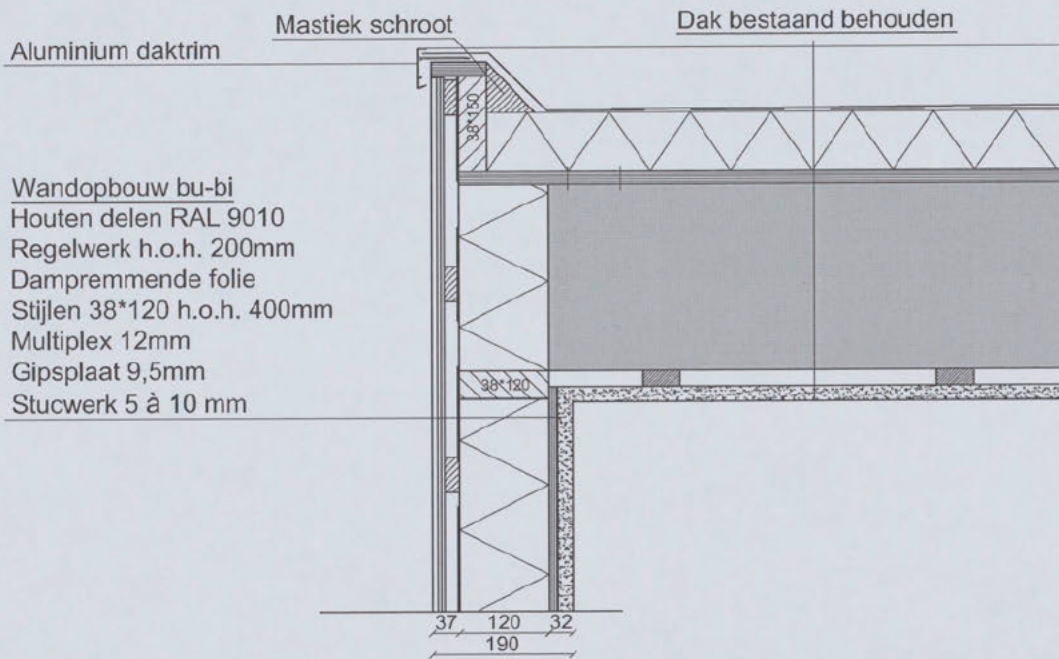

Opdrachtgever:	[REDACTED]	Wijz.	Onderd.	Datum.
Werkadres:	Willemsparkweg 1071GW Amsterdam	A		
Onderdeel:	Detailering	B		
		C		
		D		
		E		
		F		
		G		
	Getekend: MM	Project nummer		
	Gezien:	7591		
	Datum: 13-09-'16	Formaat	Tek. nr	
	Schaal: 1:10	A4	D11	

the scale towards document


C1 B1 A1 C2 B2 A2 B5 A5 20 18 17 16 11

41

Image Engine 509 Scan Reference Chart TE263 Serial No.


Detail 4

Wandopbouw bu-bi
 Houten delen RAL 9010
 Regelwerk h.o.h. 200mm
 Dampremmende folie
 Stijlen 38*120 h.o.h. 400mm
 Multiplex 12mm
 Gipsplaat 9,5mm
 Stucwerk 5 à 10 mm

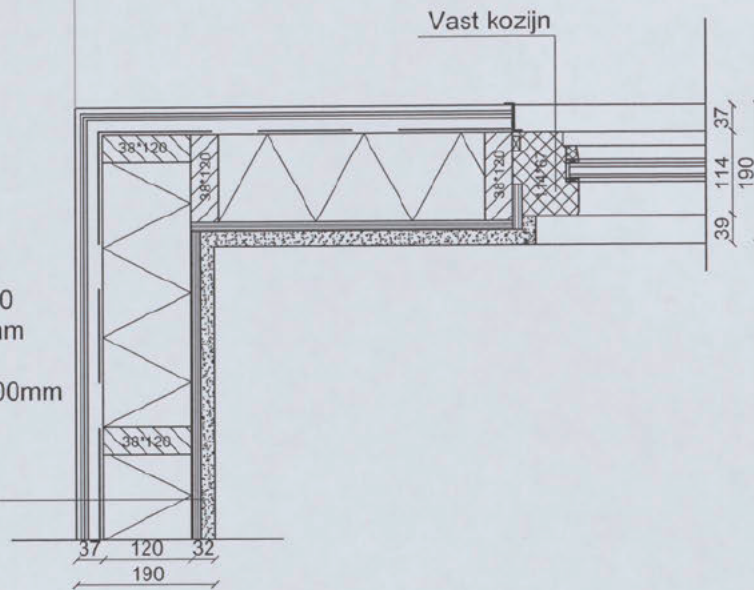

Detail 5


Wandopbouw bu-bi
 Houten delen RAL 9010
 Regelwerk h.o.h. 200mm
 Dampremmende folie
 Stijlen 38*120 h.o.h. 400mm
 Multiplex 12mm
 Gipsplaat 9,5mm
 Stucwerk 5 à 10 mm

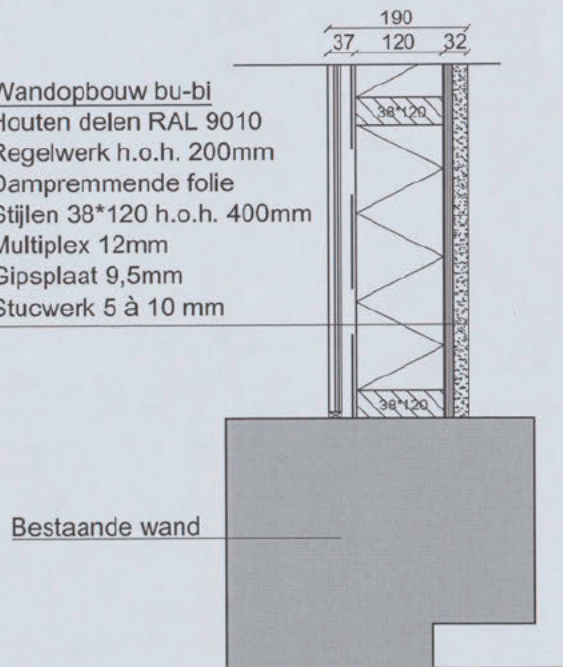

Opdrachtgever:	[REDACTED]	Wijz.	Onderd.	Datum.
Werkadres:	Willemsparkweg 1071GW Amsterdam	A		
Onderdeel:	Detailering	B		
	Getekend: MM	C		
	Gezien:	D		
	Datum: 13-09-'16	E		
	Schaal: 1:10	F		
		G		
		Project nummer	7591	
		Formaat	A4	Tek. nr D12




Detail 6

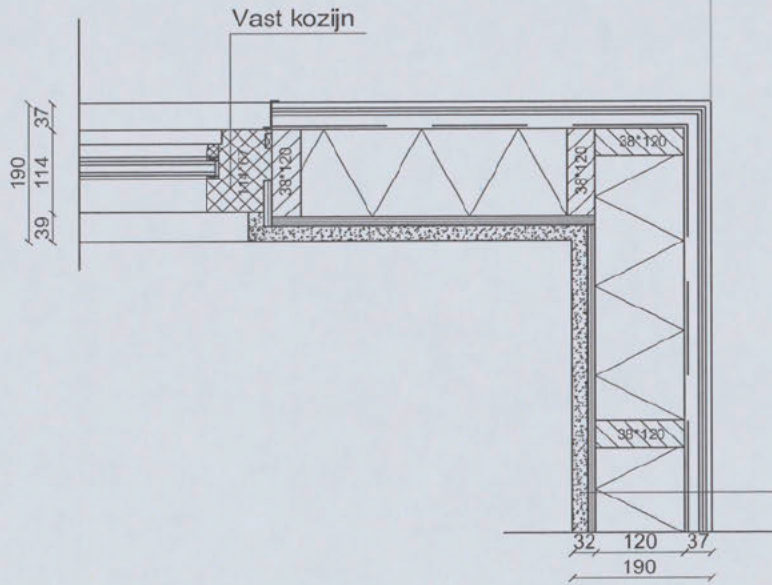

Wandopbouw bu-bi
 Houten delen RAL 9010
 Regelwerk h.o.h. 200mm
 Dampremmende folie
 Stijlen 38*120 h.o.h. 400mm
 Multiplex 12mm
 Gipsplaat 9,5mm
 Stucwerk 5 à 10 mm

Detail 7

Wandopbouw bu-bi
 Houten delen RAL 9010
 Regelwerk h.o.h. 200mm
 Dampremmende folie
 Stijlen 38*120 h.o.h. 400mm
 Multiplex 12mm
 Gipsplaat 9,5mm
 Stucwerk 5 à 10 mm

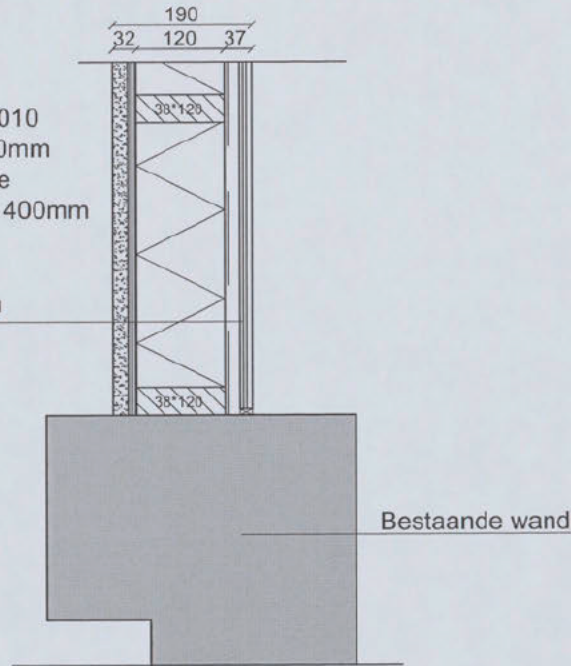



Bestaande wand

Opdrachtgever:	[REDACTED]	Wijz.	Onderd.	Datum.
Werkadres:	Willemsparkweg 117 1071GW Amsterdam	A		
Onderdeel:	Detailering	B		
		C		
		D		
		E		
		F		
		G		
	Getekend: MM	Project nummer	7591	
	Gezlen:	Formaat	A4	
	Datum: 13-09-'16	Tek. nr	D13	
	Schaal: 1:10			



Van der Worp
Aannemersbedrijf - Haarlem

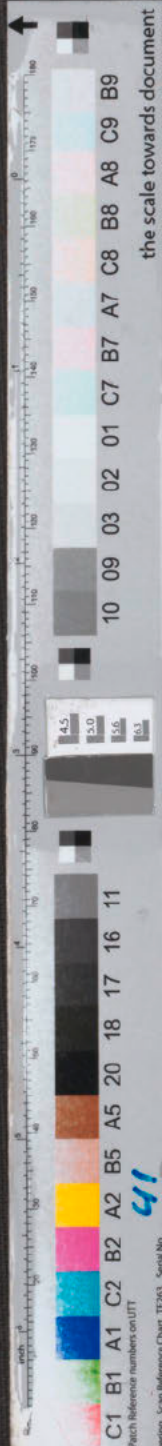


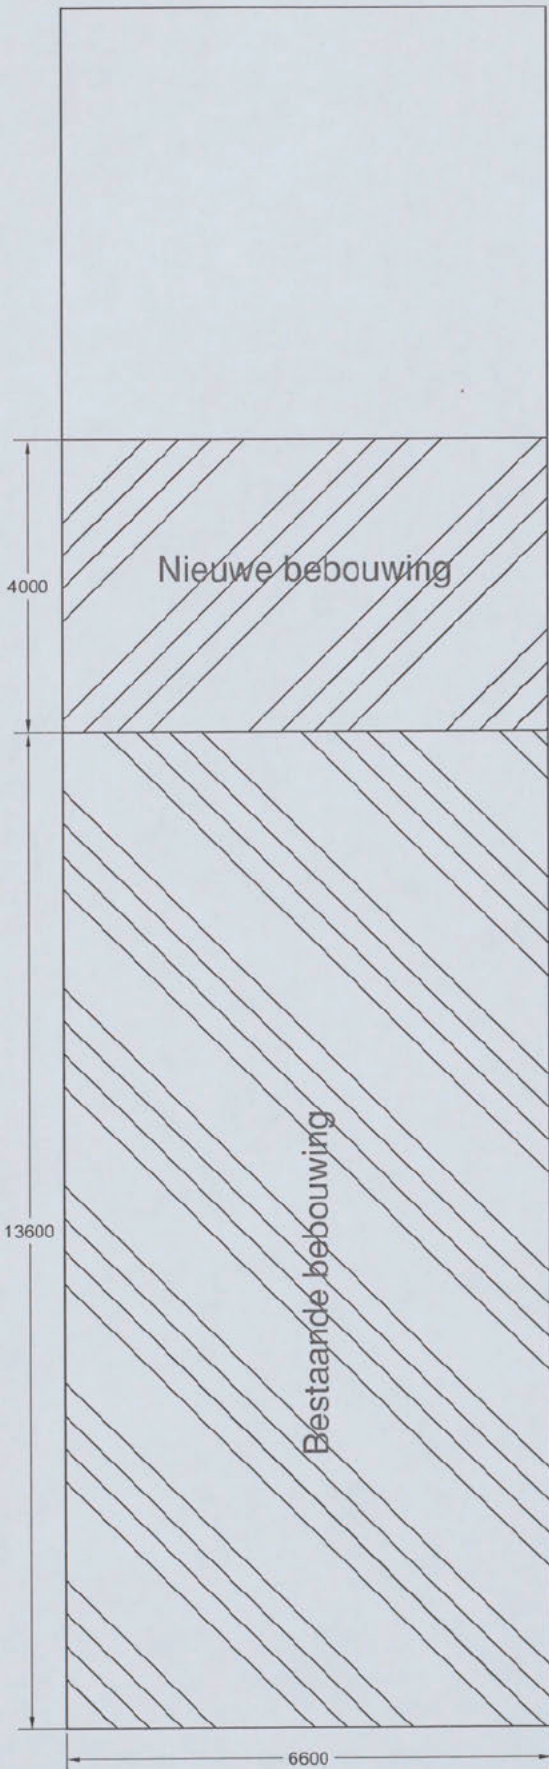

Situatietekening

Uittreksel Kadastrale Kaart

Uw referentie: Nedyalkou

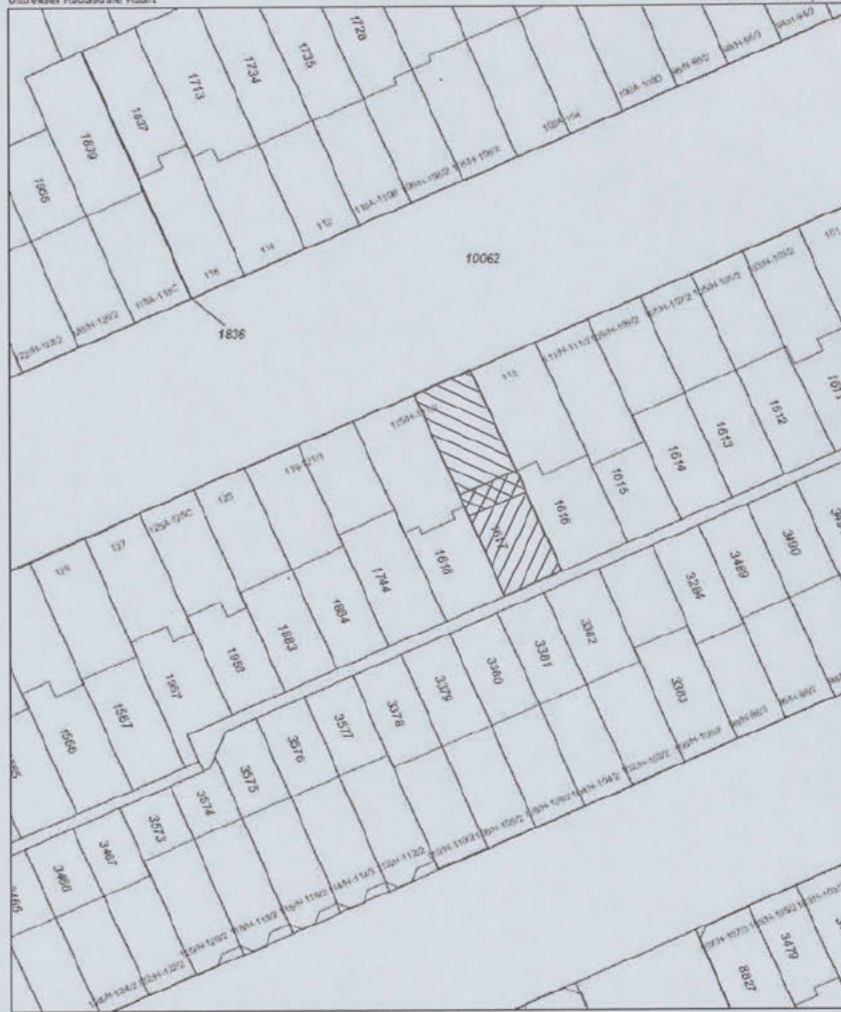

Opdrachtgever:	[Redacted]	Wijz.	Onderd.	Datum.
Werkadres:	Willemsparkweg 1071GW Amsterdam	A		
Onderdeel:	Situatietekening	B		
		C		
		D		
		E		
		F		
		G		
	Getekend: MM	Project nummer		
	Gezlen:	7591		
	Datum: 13-09-'16	Formaat	Tek. nr	
	Schaal: 1:100	A4	D14	

A vertical color calibration chart and ruler. The ruler shows measurements in centimeters and millimeters. The color chart includes a grayscale ramp and various color patches. Text on the right side reads 'the scale towards document' and 'C1 B1 A1 C2 B2 A2 B5 A5 20 18 17 16 11'. A logo for '41' is also visible.