

1

- PxY 1
- PxY 2
- PxY 3
- PxY 4
- PxY 5
- PxY 6
- PxY 7
- PxY 8
- PxY 9
- PxY 10
- PxY 11
- PxY 12
- PxY 13

Bloemrijke strook met bollen, plaggenwal en greppel  
In winter 24/25 aangelegd

vervangen door nieuwe picknicksets op deze locatie (uitvoering in volgende fase)

2

- PxY 14
- PxY 15
- PxY 16
- PxY 17
- PxY 18

3


- PxY 19
- PxY 20
- PxY 21
- PxY 22
- PxY 23
- PxY 24
- PxY 25

4

- PxY 26
- PxY 27

**LEGENDA**

- Prunus x yedoensis, 27 st. stamomtrek 18 - 25 cm, draadkluut
- Groeiplaatsinrichting te bepalen conform handboek groen en op aanwijzing boomadviseurs
- Werkgrens

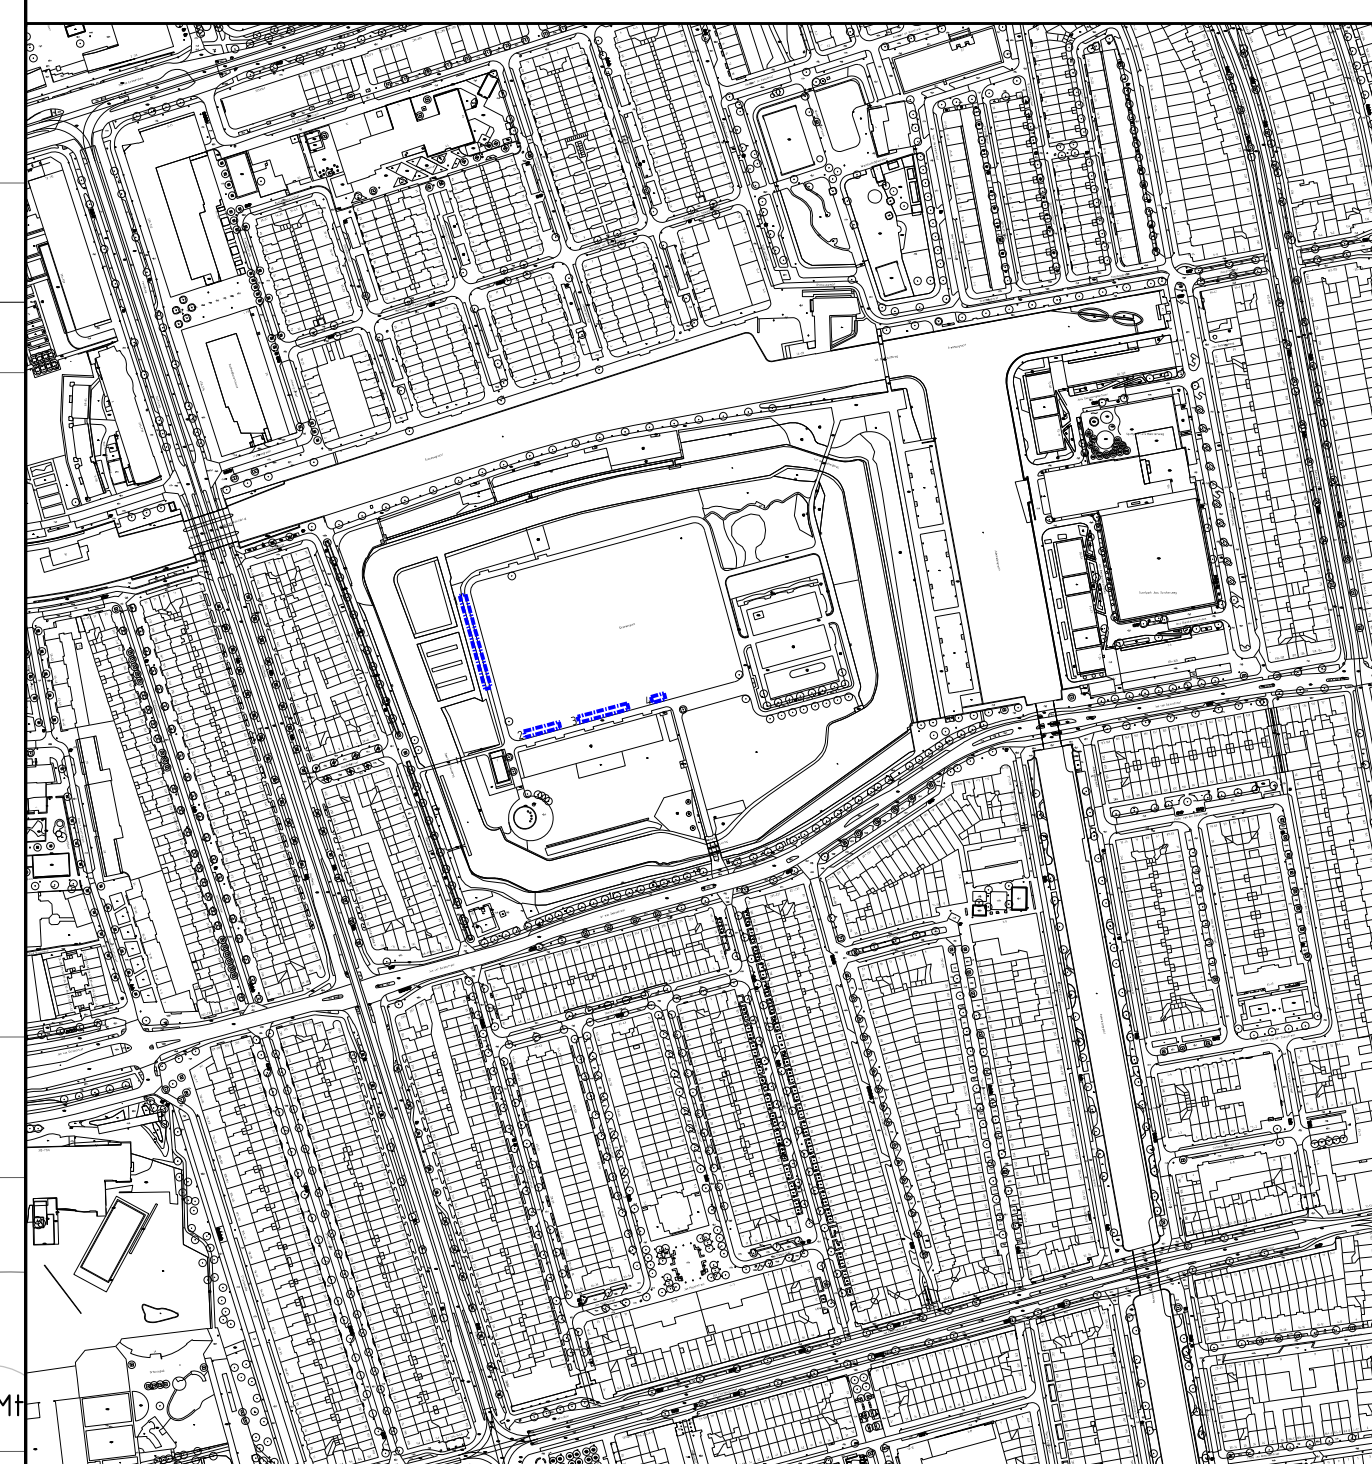

**Legenda bomen**

- Bestaande boom
- Kappen boom
- Nieuwe boom
- Verplanten boom
- Snoeien boom

**Ingenieursbureau**

Opdrachtgever: Gemeente Amsterdam  
 Project: Toekomstbestendig Erasmuspark  
 Onderwerp: 4.3 Boombeld westkant centrale veld versterken

Project ID: 240244	Beheerf bij: 1	Fase: VO	Status: Voorlopig
Tekening ID: 240244-AB-DV-B-XXXXX-2D-C-001	Bladnummer: 1	Van: 1	Schaal: Formaat: A3
Opstellen: A. Binekamp	D.D.: 05-03-2025	Victorijn:	Wijziging:
Controle: D.D.: ---	Wijziging:	D.D.: ---	Autorisatie: voorstellen