
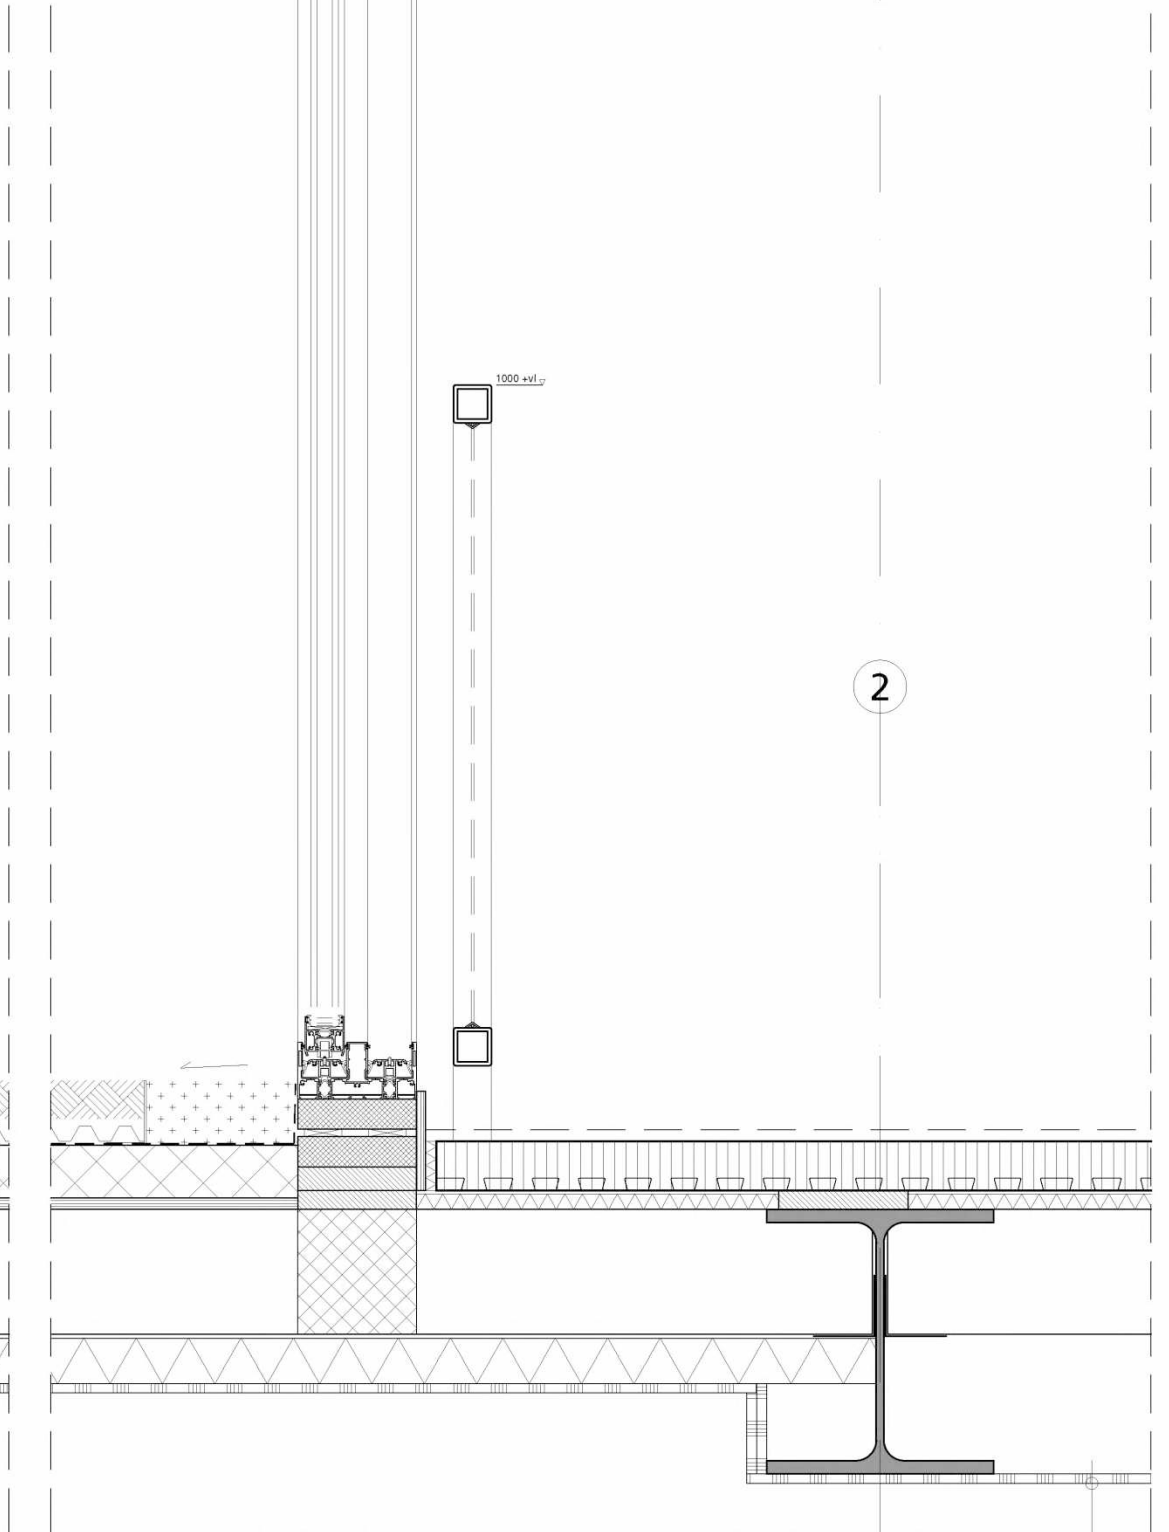
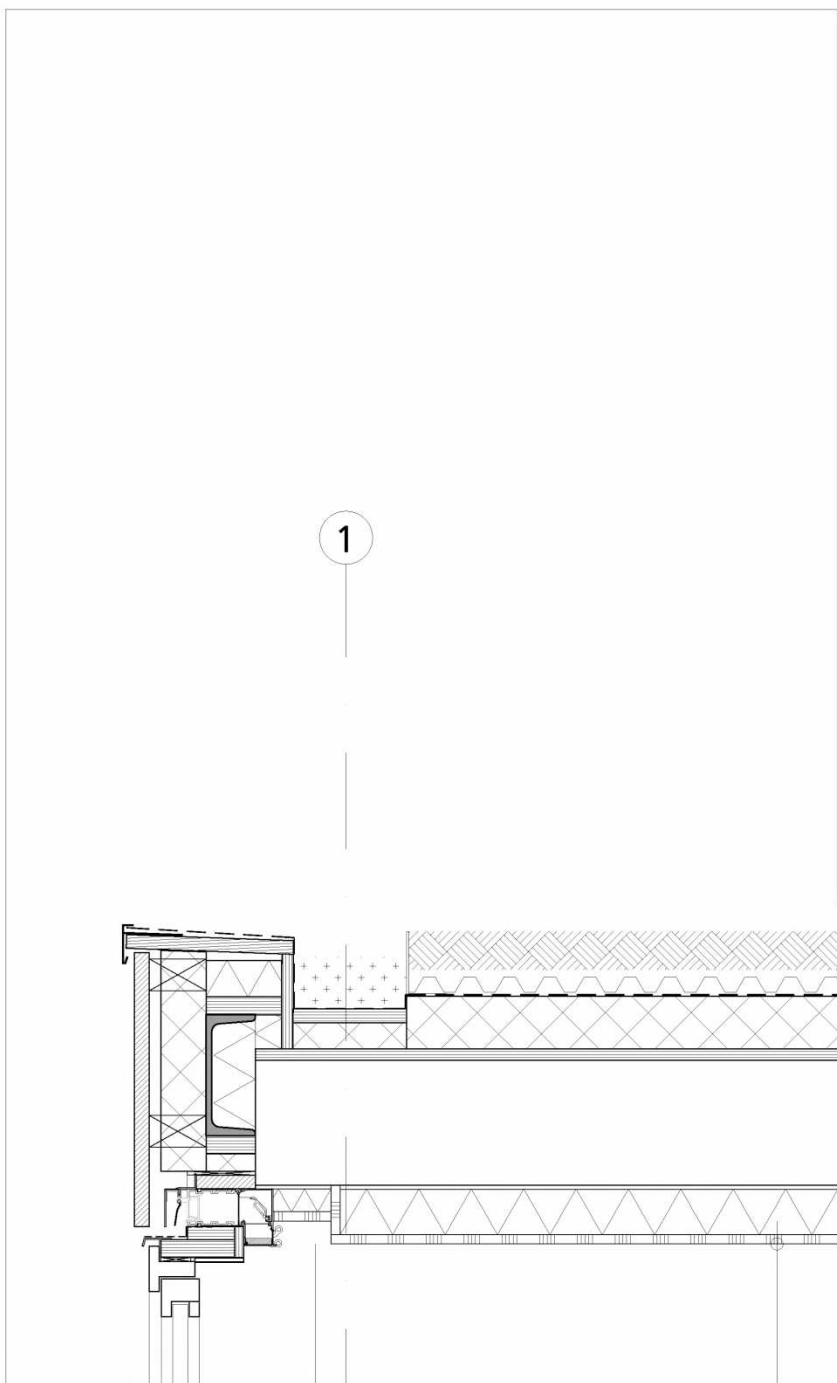


f. A

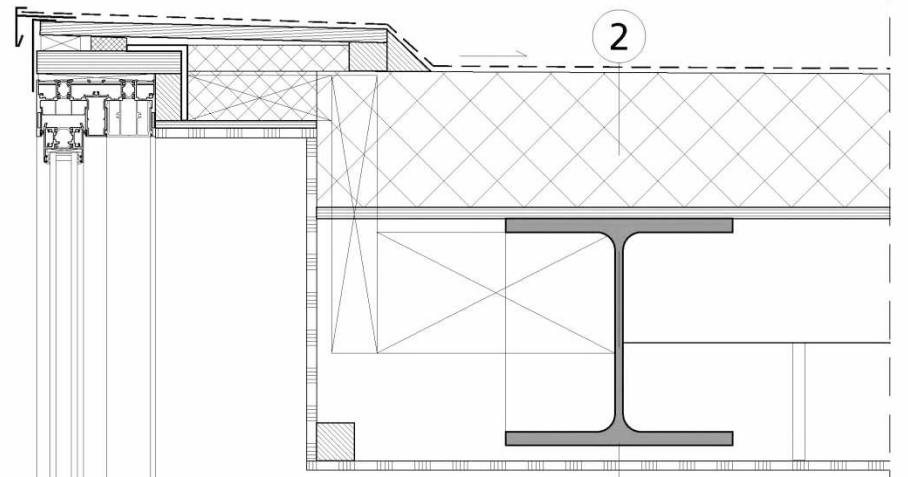

**hp architecten**

Keilestraat 9<sup>f</sup> 3029 BP Rotterdam  
t 010 476 40 60

**ANAROCHA ARCHITECTURE**

Oostduinplein 258 2596 JS Den Haag  
t 6.1.2.e

werk

fase

datum

hp2007\_Haarlemmerpl.

OV

26 januari 2022

onderwerp

schaal

wijziging

fragment A


1:10(A3)

tek.nr:

**OV\_ F01**

van deze tekening bezitten wij het auteursrecht. zij mag niet zonder onze voorafgaande uitdrukkelijke toestemming worden gebruikt, vermenigvuldigd, of aan derden ter beschikking worden gesteld.

f. B

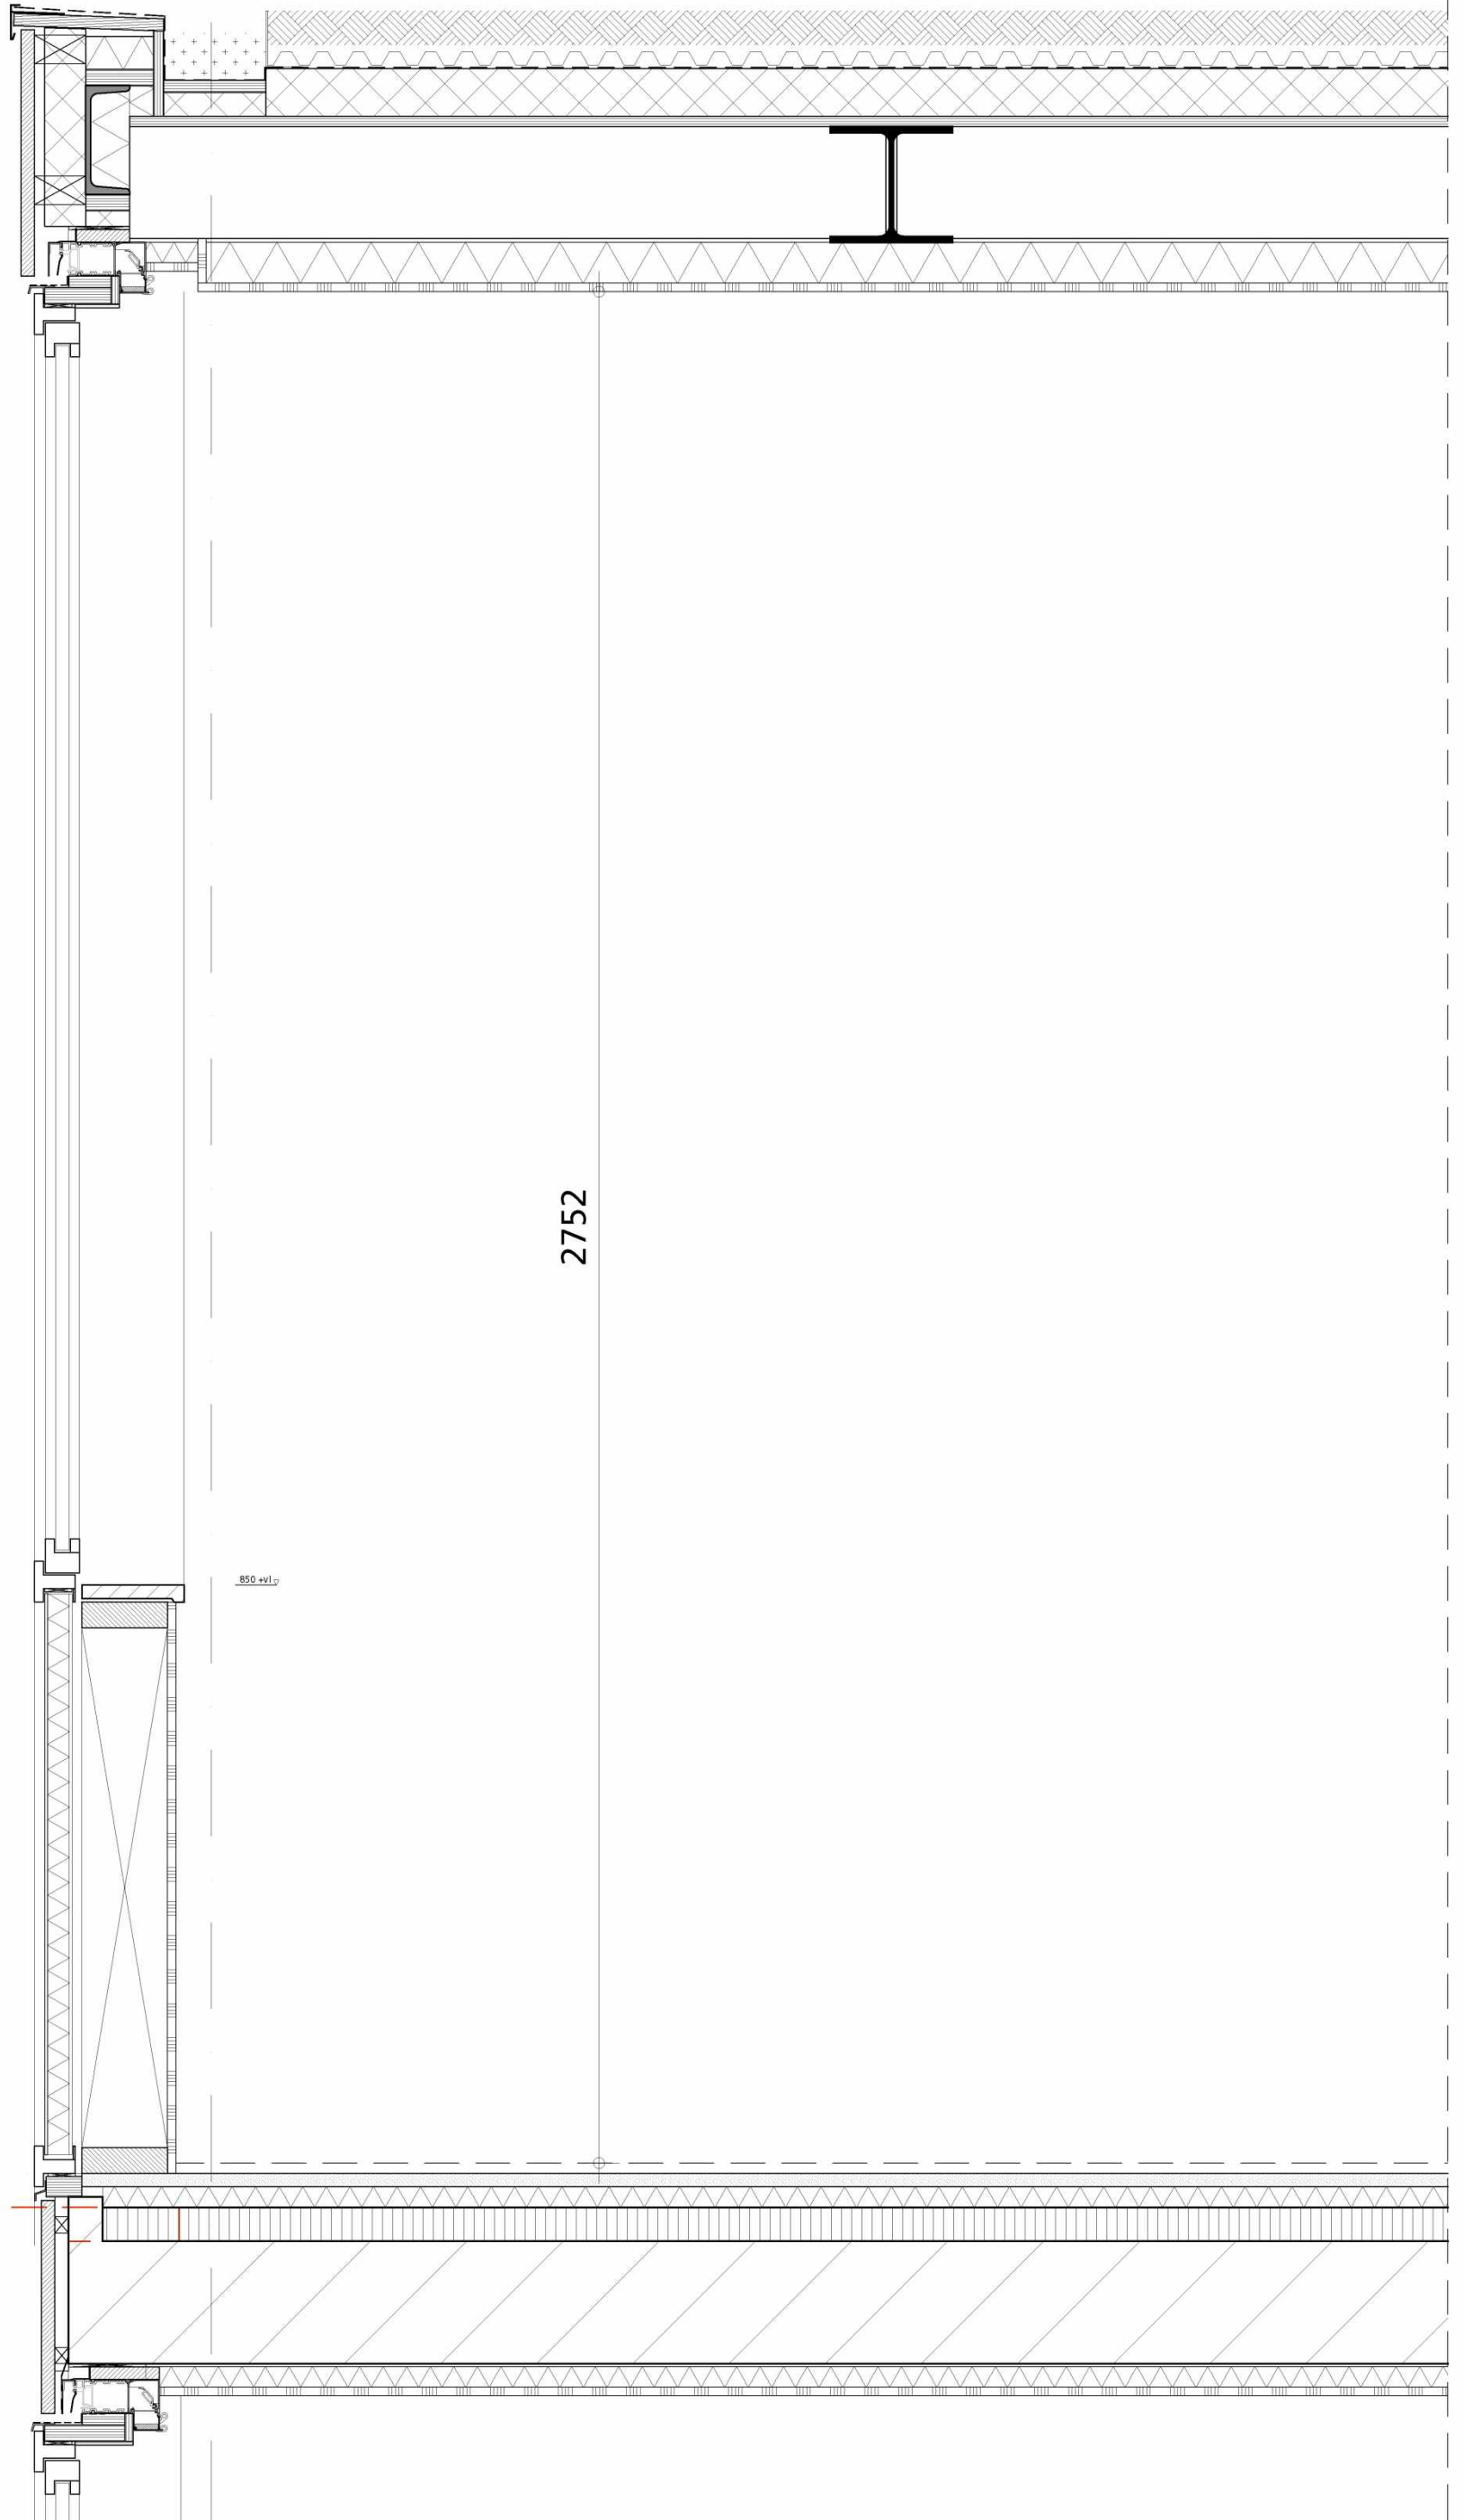

2752

850 +vl.v

**hp architecten**

Keilestraat 9<sup>f</sup> 3029 BP Rotterdam  
t 010 476 40 60

**ANAROCHA ARCHITECTURE**

Oostduinplein 258 2596 JS Den Haag  
t 5.1.2.e

werk  
fase  
datum

hp2007\_Haarlemmerpl.  
OV  
26 januari 2022


onderwerp  
schaal  
wijziging

fragment B  
1:10(A3)

tek.nr: **OV\_ F02**

van deze tekening bezitten wij het auteursrecht. zij mag niet zonder onze voorafgaande uitdrukkelijke toestemming worden gebruikt, vermenigvuldigd, of aan derden ter beschikking worden gesteld.

f. C

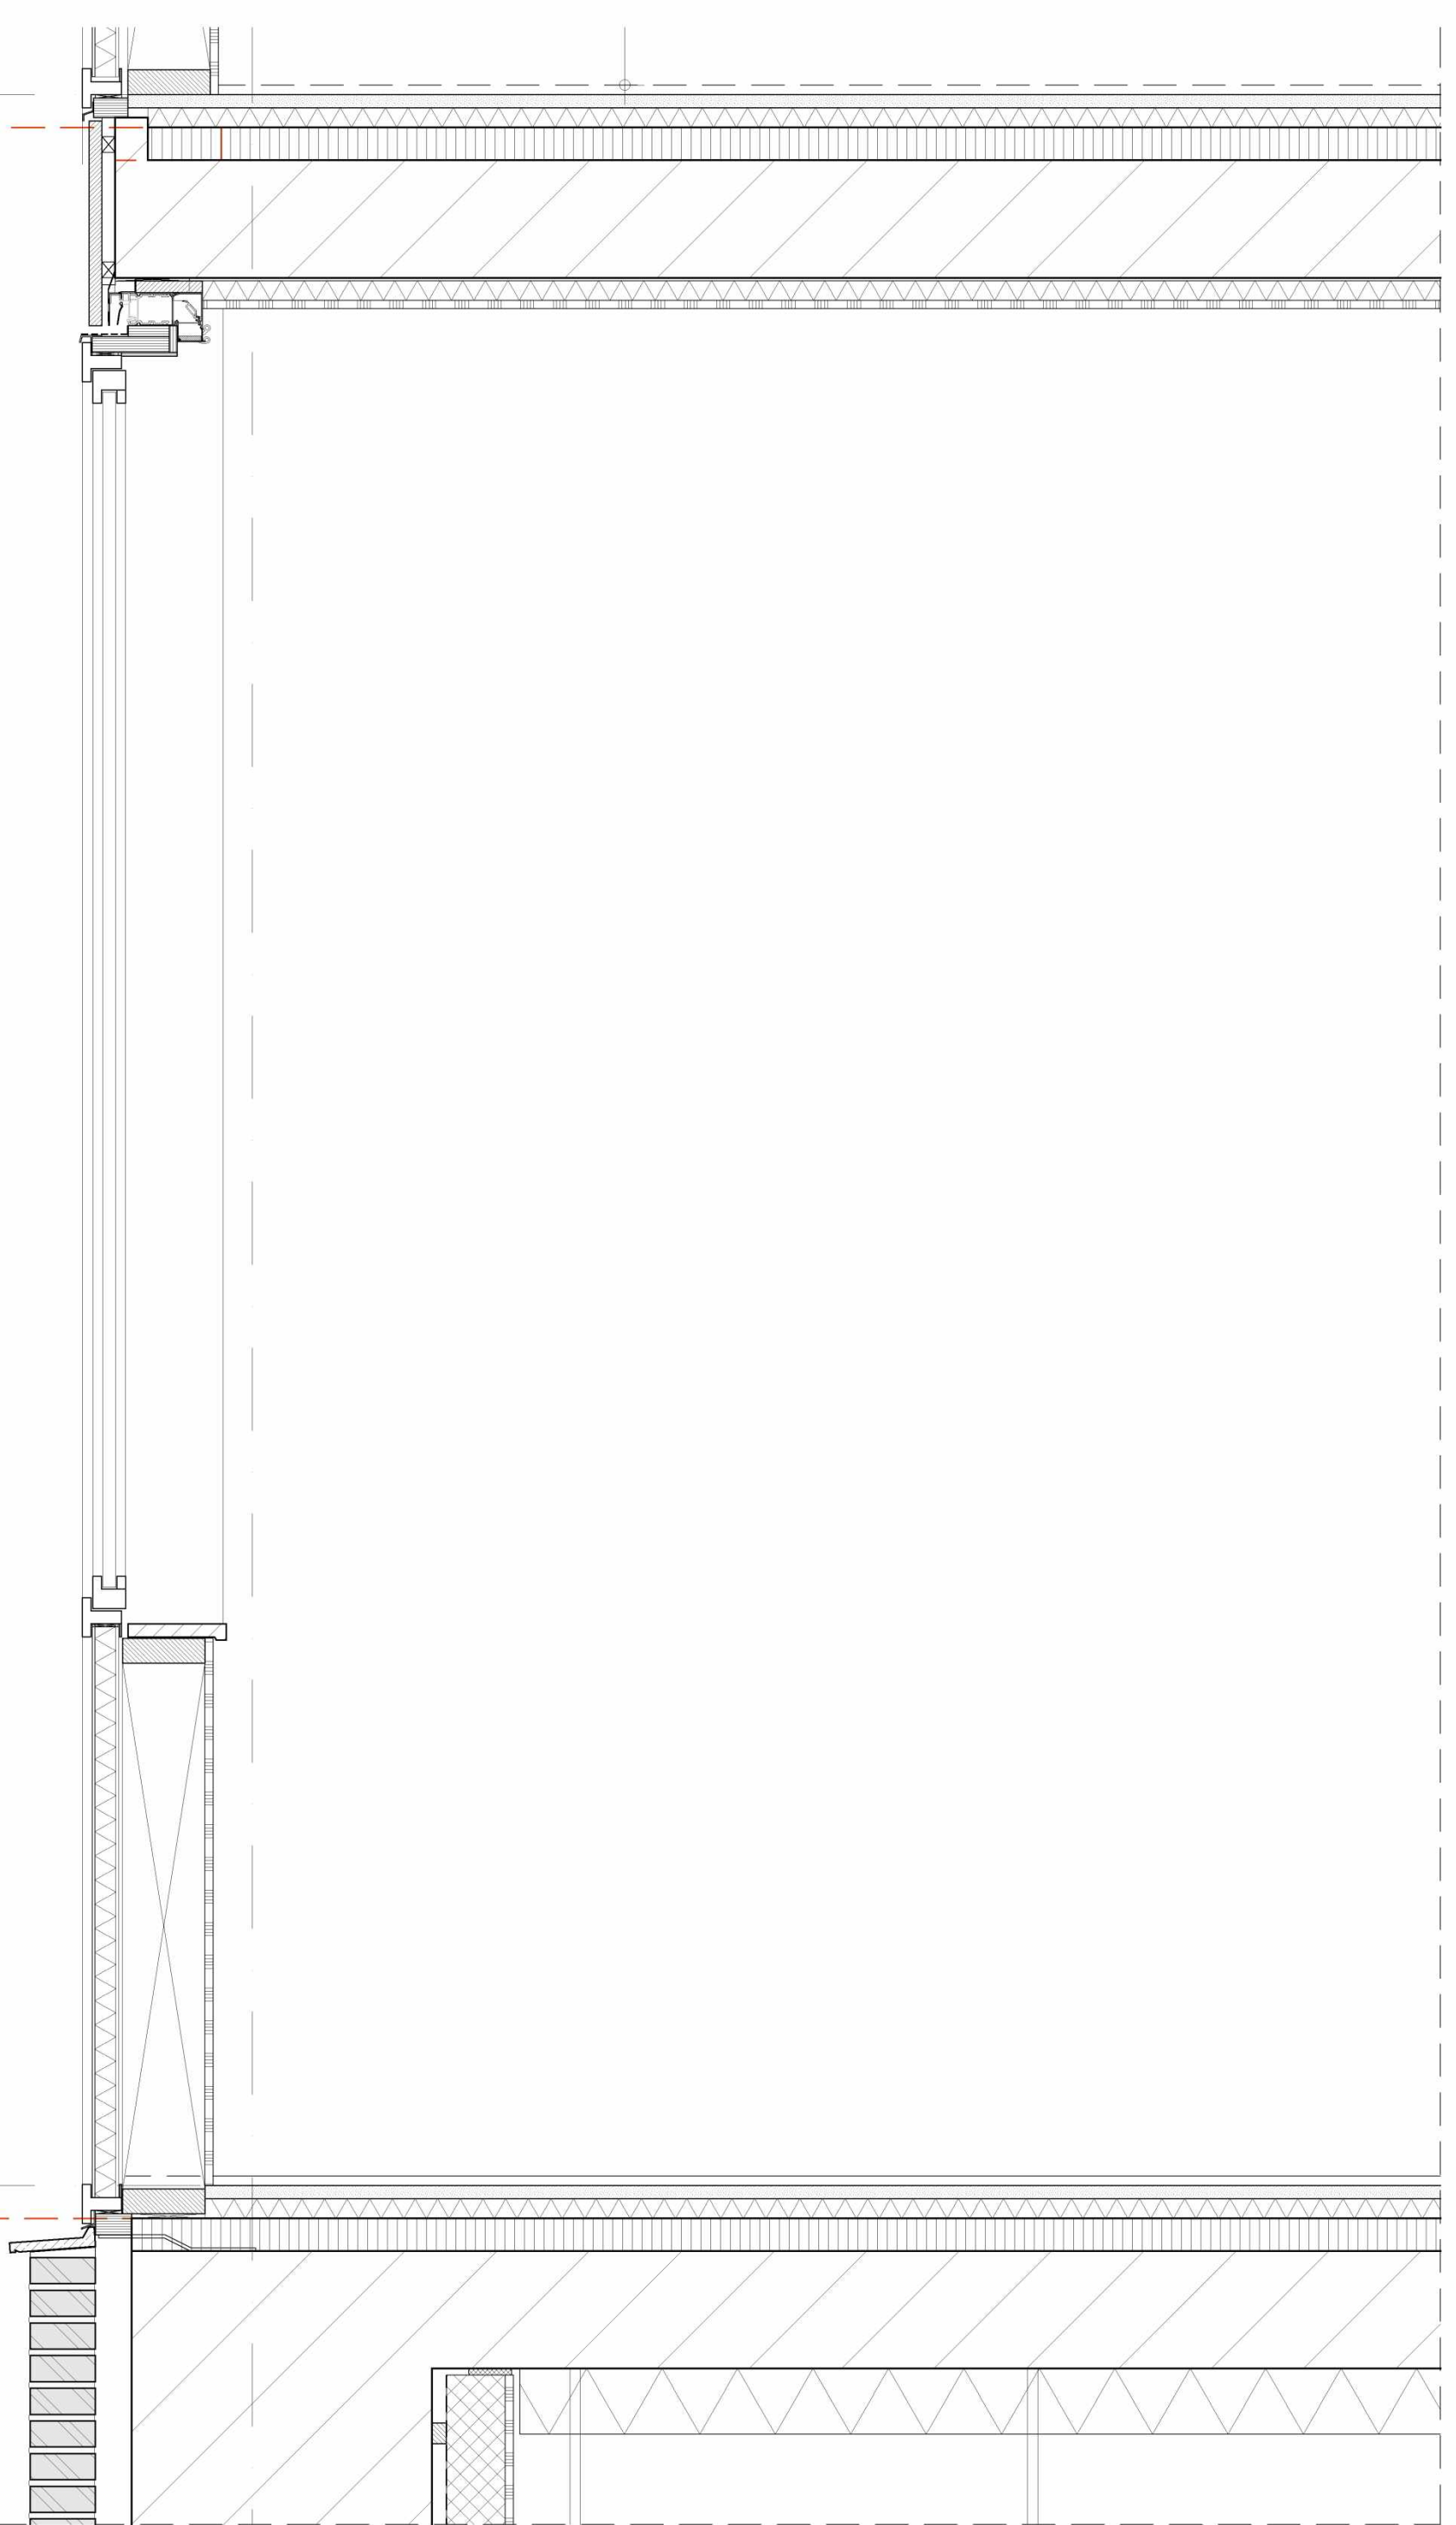

**hp architecten**

Keilestraat 9<sup>f</sup> 3029 BP Rotterdam  
t 010 476 40 60

**ANAROCHA ARCHITECTURE**

Oostduinplein 258 2596 JS Den Haag  
t 5.1.2.e

werk

fase

datum

hp2007\_Haarlemmerpl.

OV

26 januari 2022

onderwerp

schaal

wijziging

fragment C



1:10(A3)

tek.nr:

**OV\_ F03**

van deze tekening bezitten wij het auteursrecht. zij mag niet zonder onze voorafgaande uitdrukkelijke toestemming worden gebruikt, vermenigvuldigd, of aan derden ter beschikking worden gesteld.

f. D

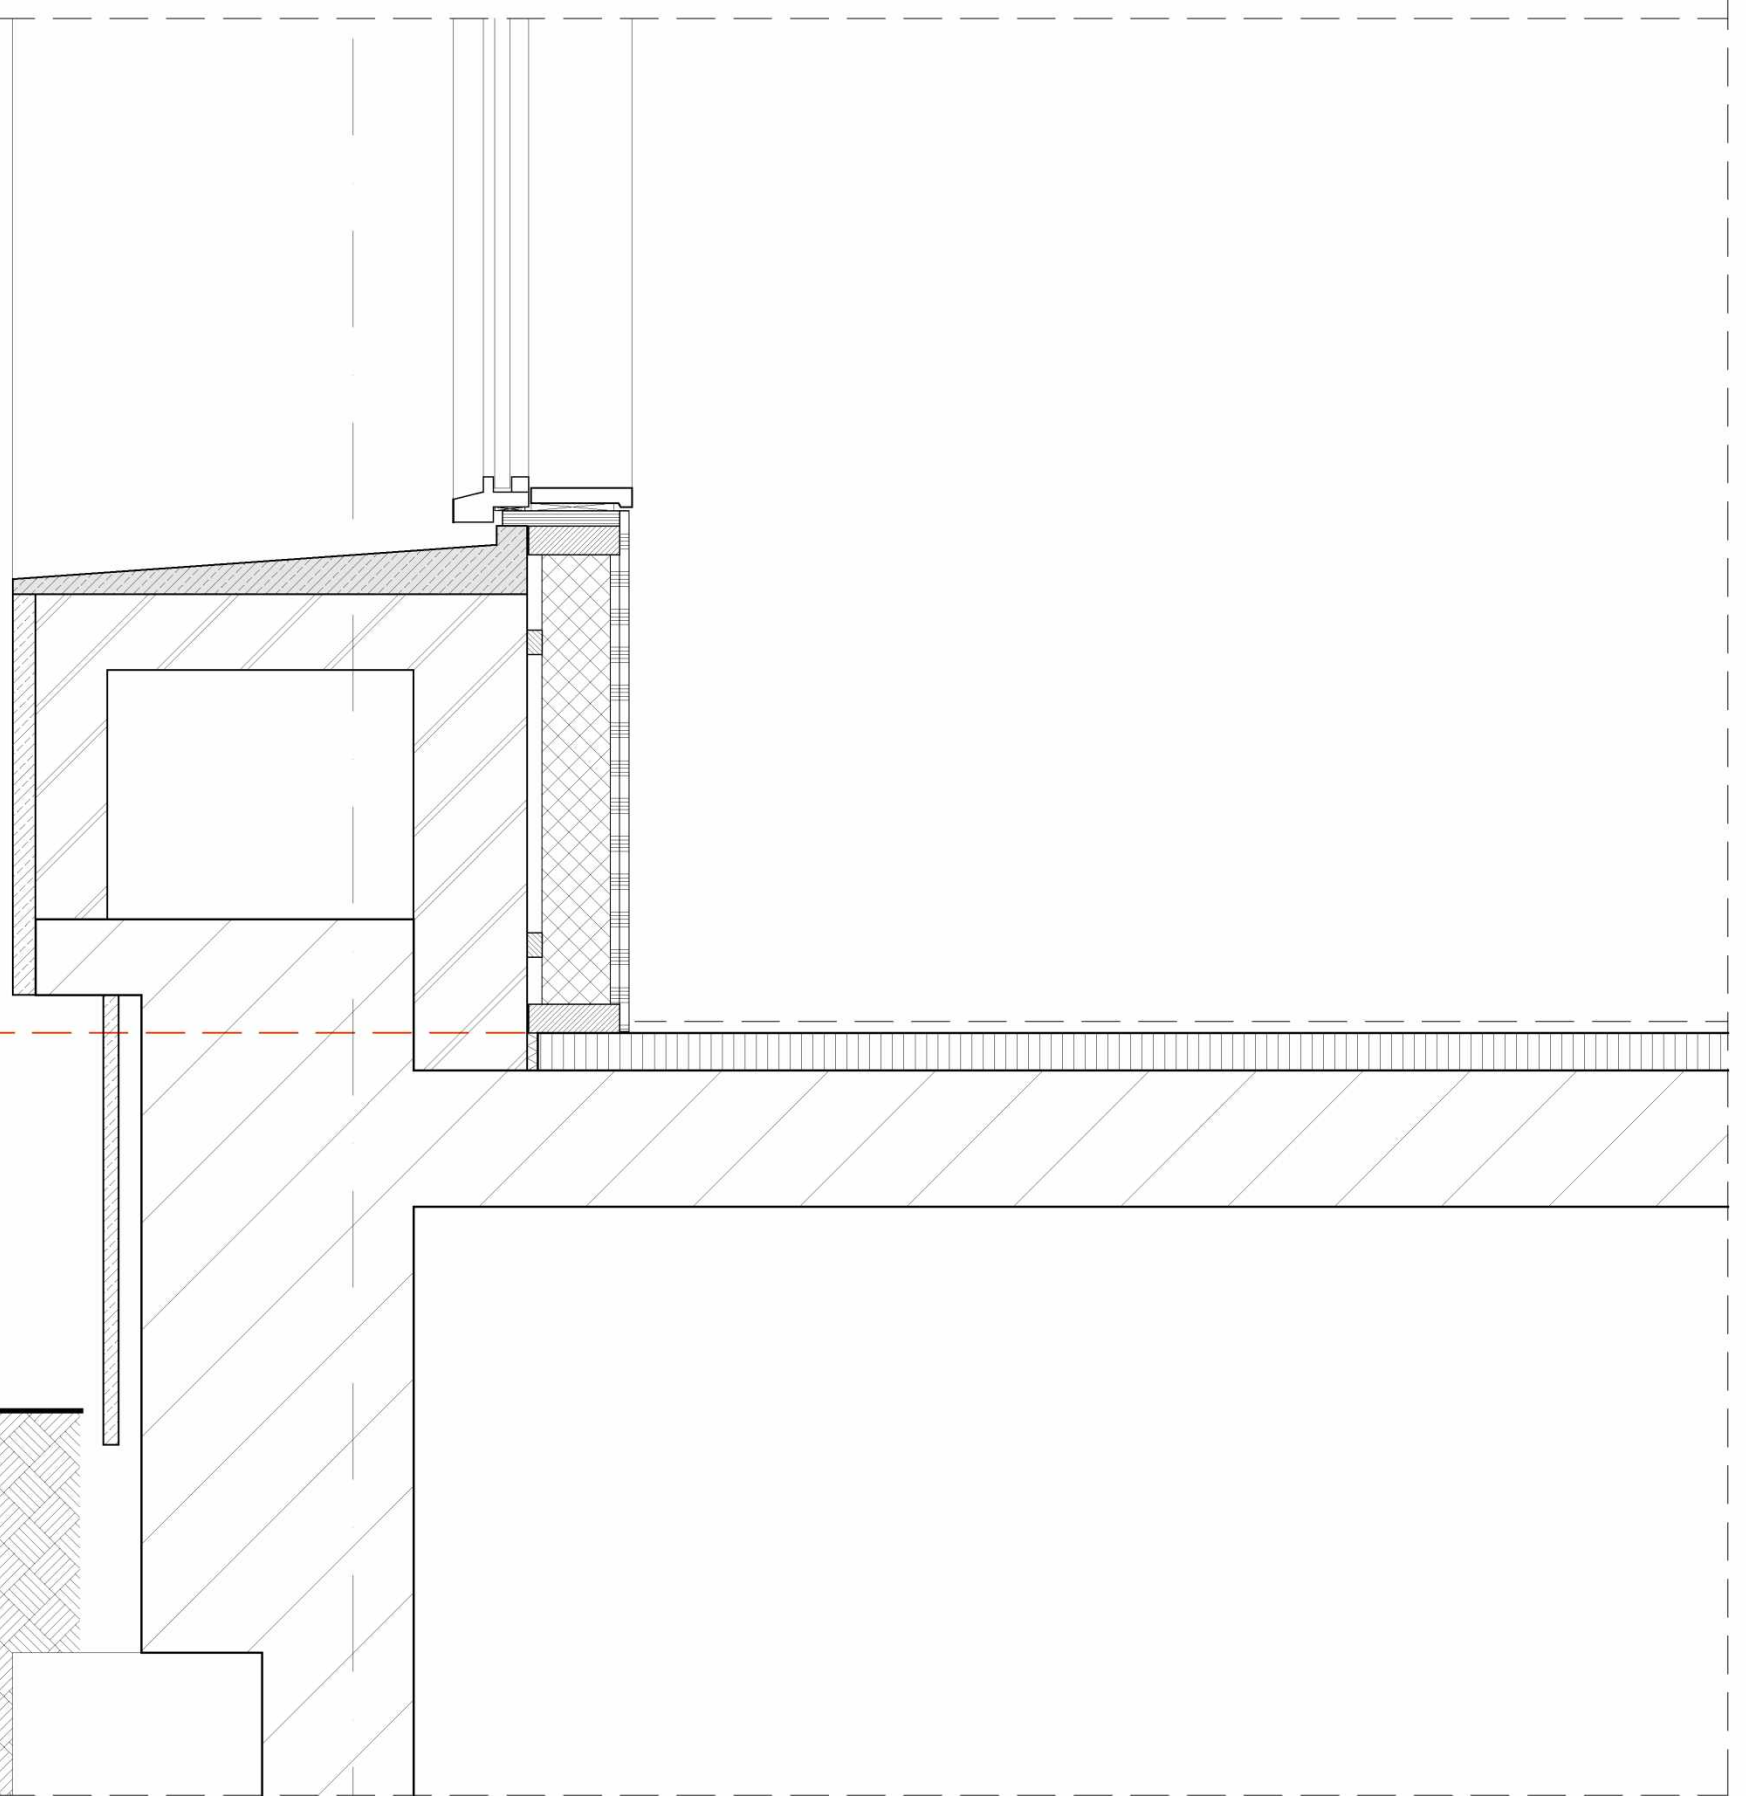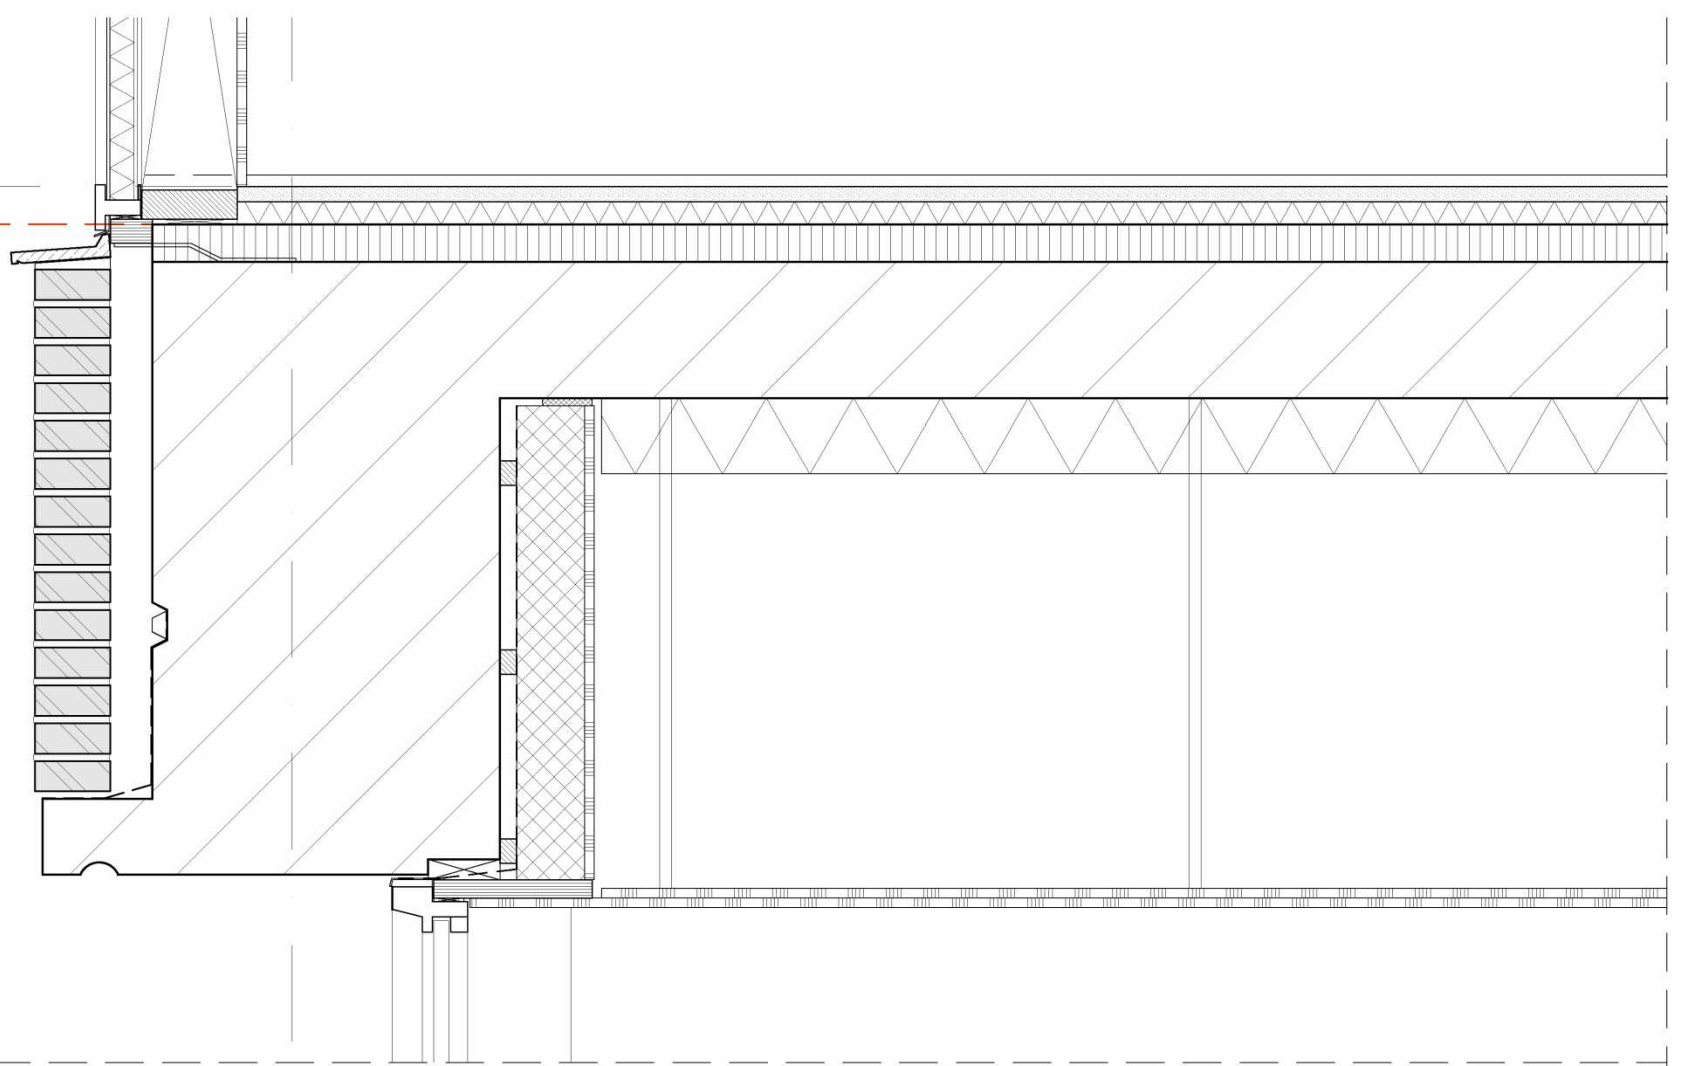

**hp architecten**

Keilestraat 9<sup>f</sup> 3029 BP Rotterdam  
t 010 476 40 60

**ANAROCHA ARCHITECTURE**

Oostduinplein 258 2596 JS Den Haag  
t 5.1.2.e

werk

fase

datum

hp2007\_Haarlemmerpl.

OV

26 januari 2022

onderwerp

schaal

wijziging

fragment D


1:10(A3)

tek.nr:

**OV\_ F04**

van deze tekening bezitten wij het auteursrecht. zij mag niet zonder onze voorafgaande uitdrukkelijke toestemming worden gebruikt, vermenigvuldigd, of aan derden ter beschikking worden gesteld.

f. E

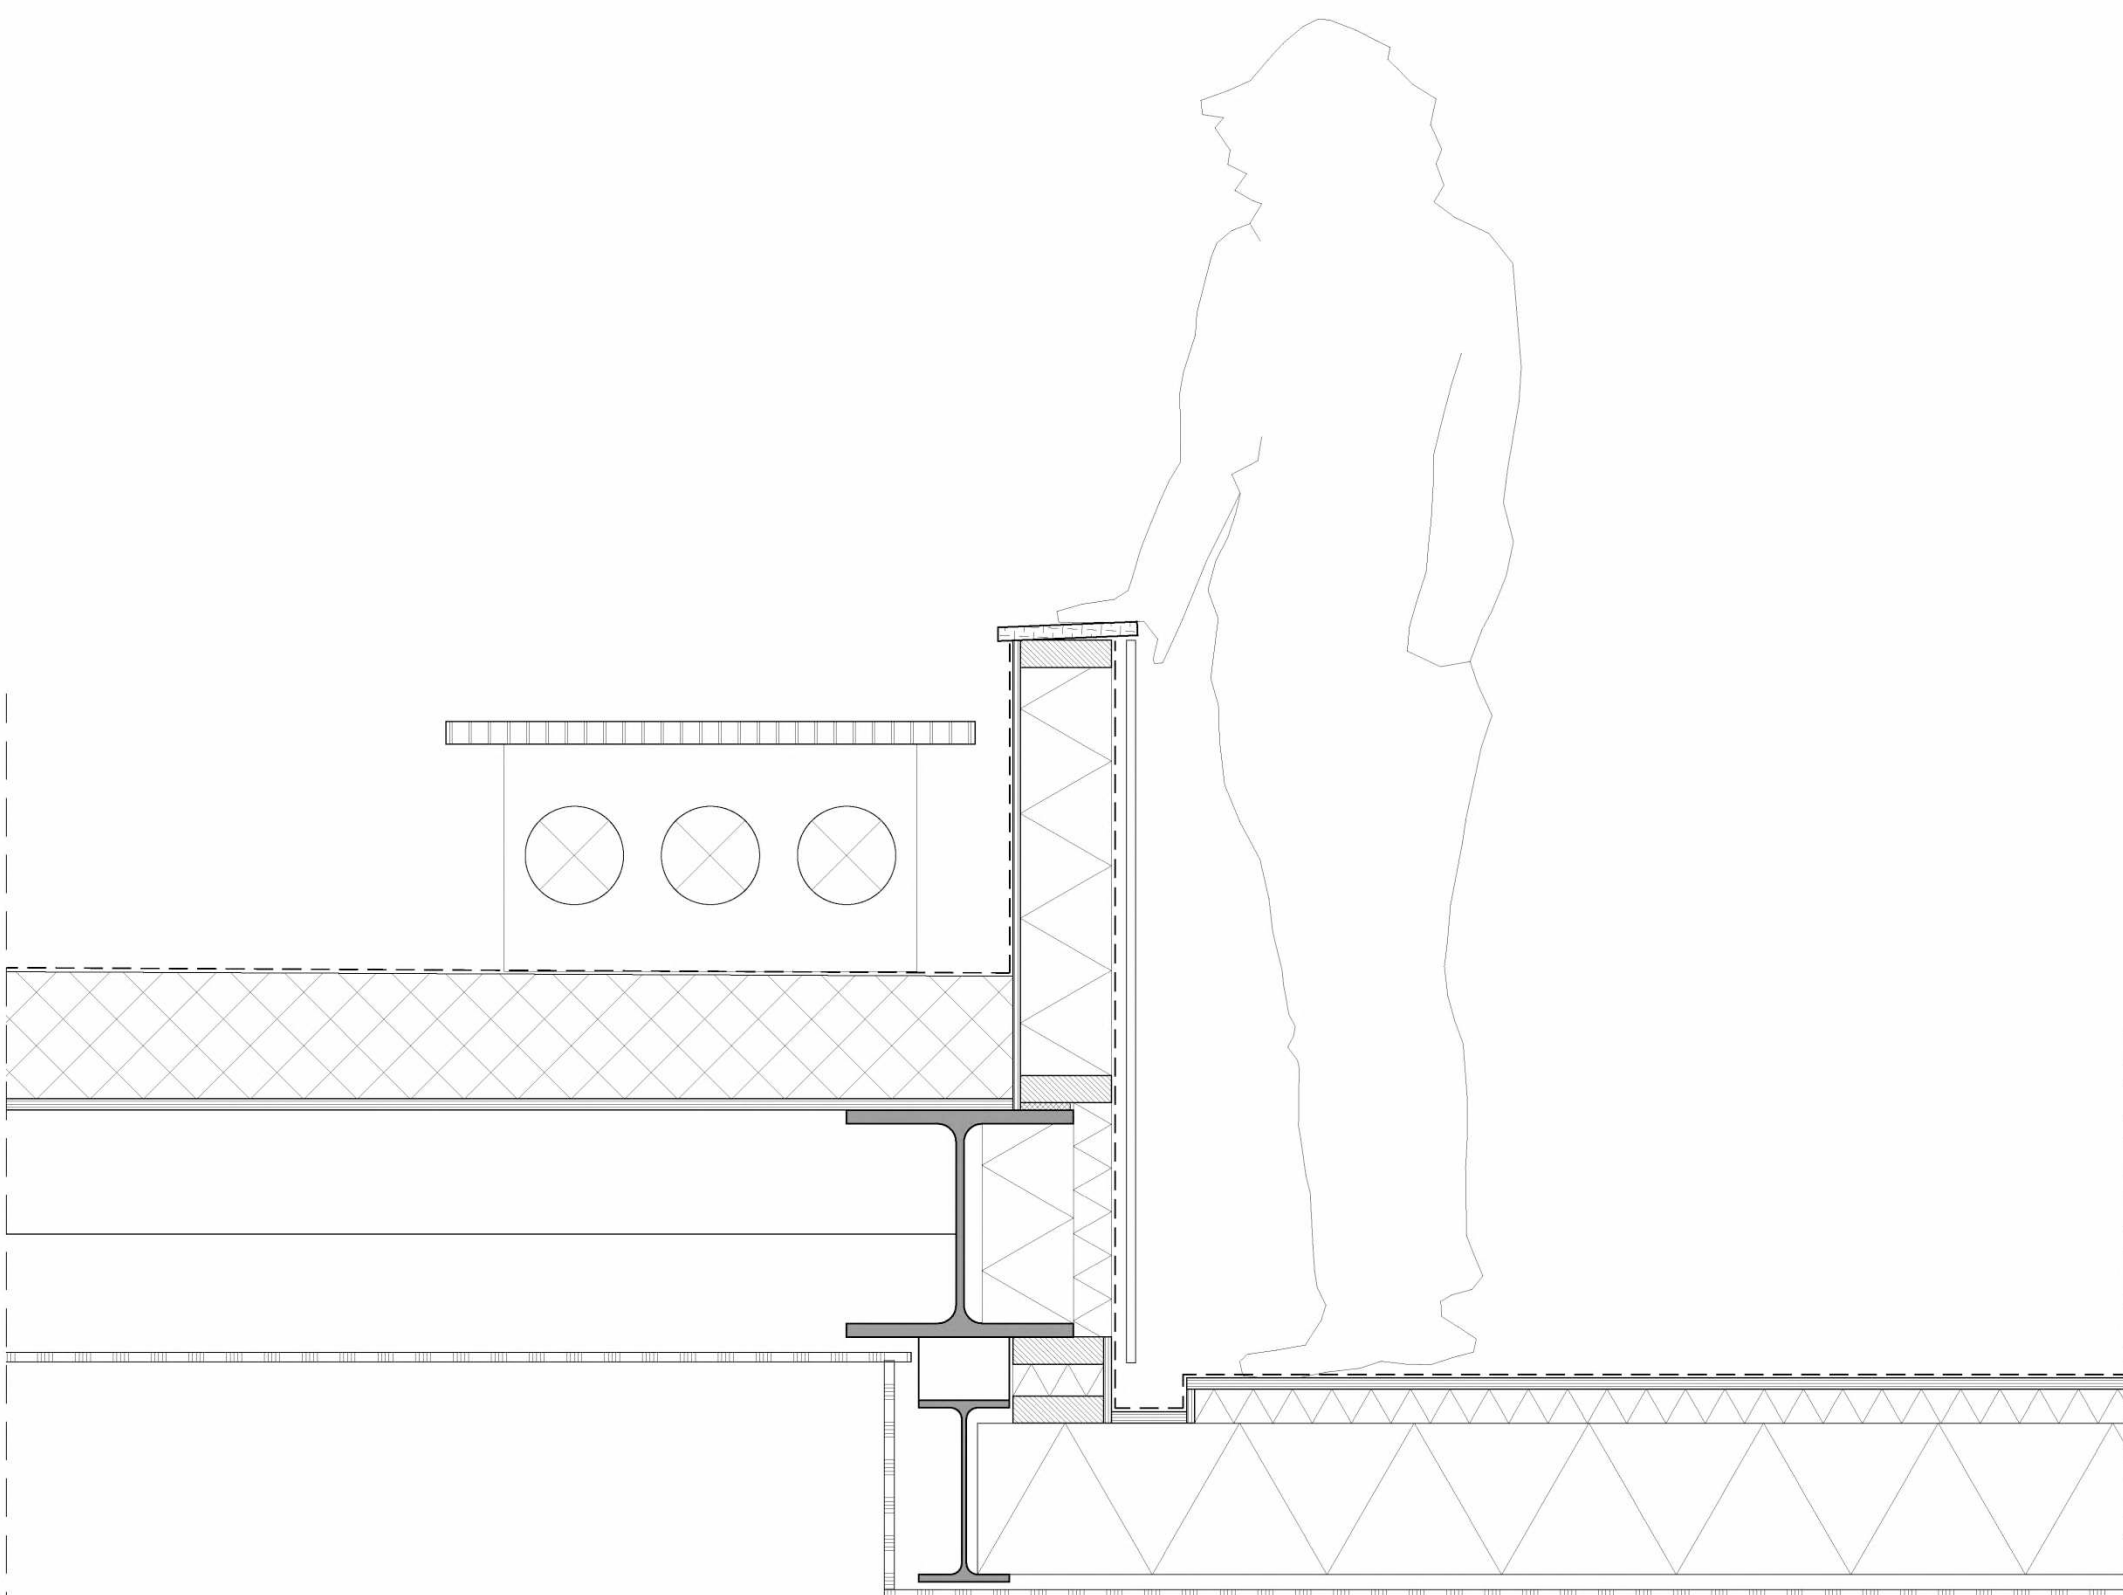

**hp architecten**

Keilestraat 9<sup>f</sup> 3029 BP Rotterdam  
t 010 476 40 60

**ANAROCHA ARCHITECTURE**

Oostduinplein 258 2596 JS Den Haag  
t 5.1.2.e

werk  
fase  
datum

hp2007\_Haarlemmerpl.  
OV  
26 januari 2022

onderwerp  
schaal  
wijziging

fragment E  
1:10(A3)

tek.nr: **OV\_ F05**

van deze tekening bezitten wij het auteursrecht. zij mag niet zonder onze voorafgaande uitdrukkelijke toestemming worden gebruikt, vermenigvuldigd, of aan derden ter beschikking worden gesteld.