


22.084

33.055

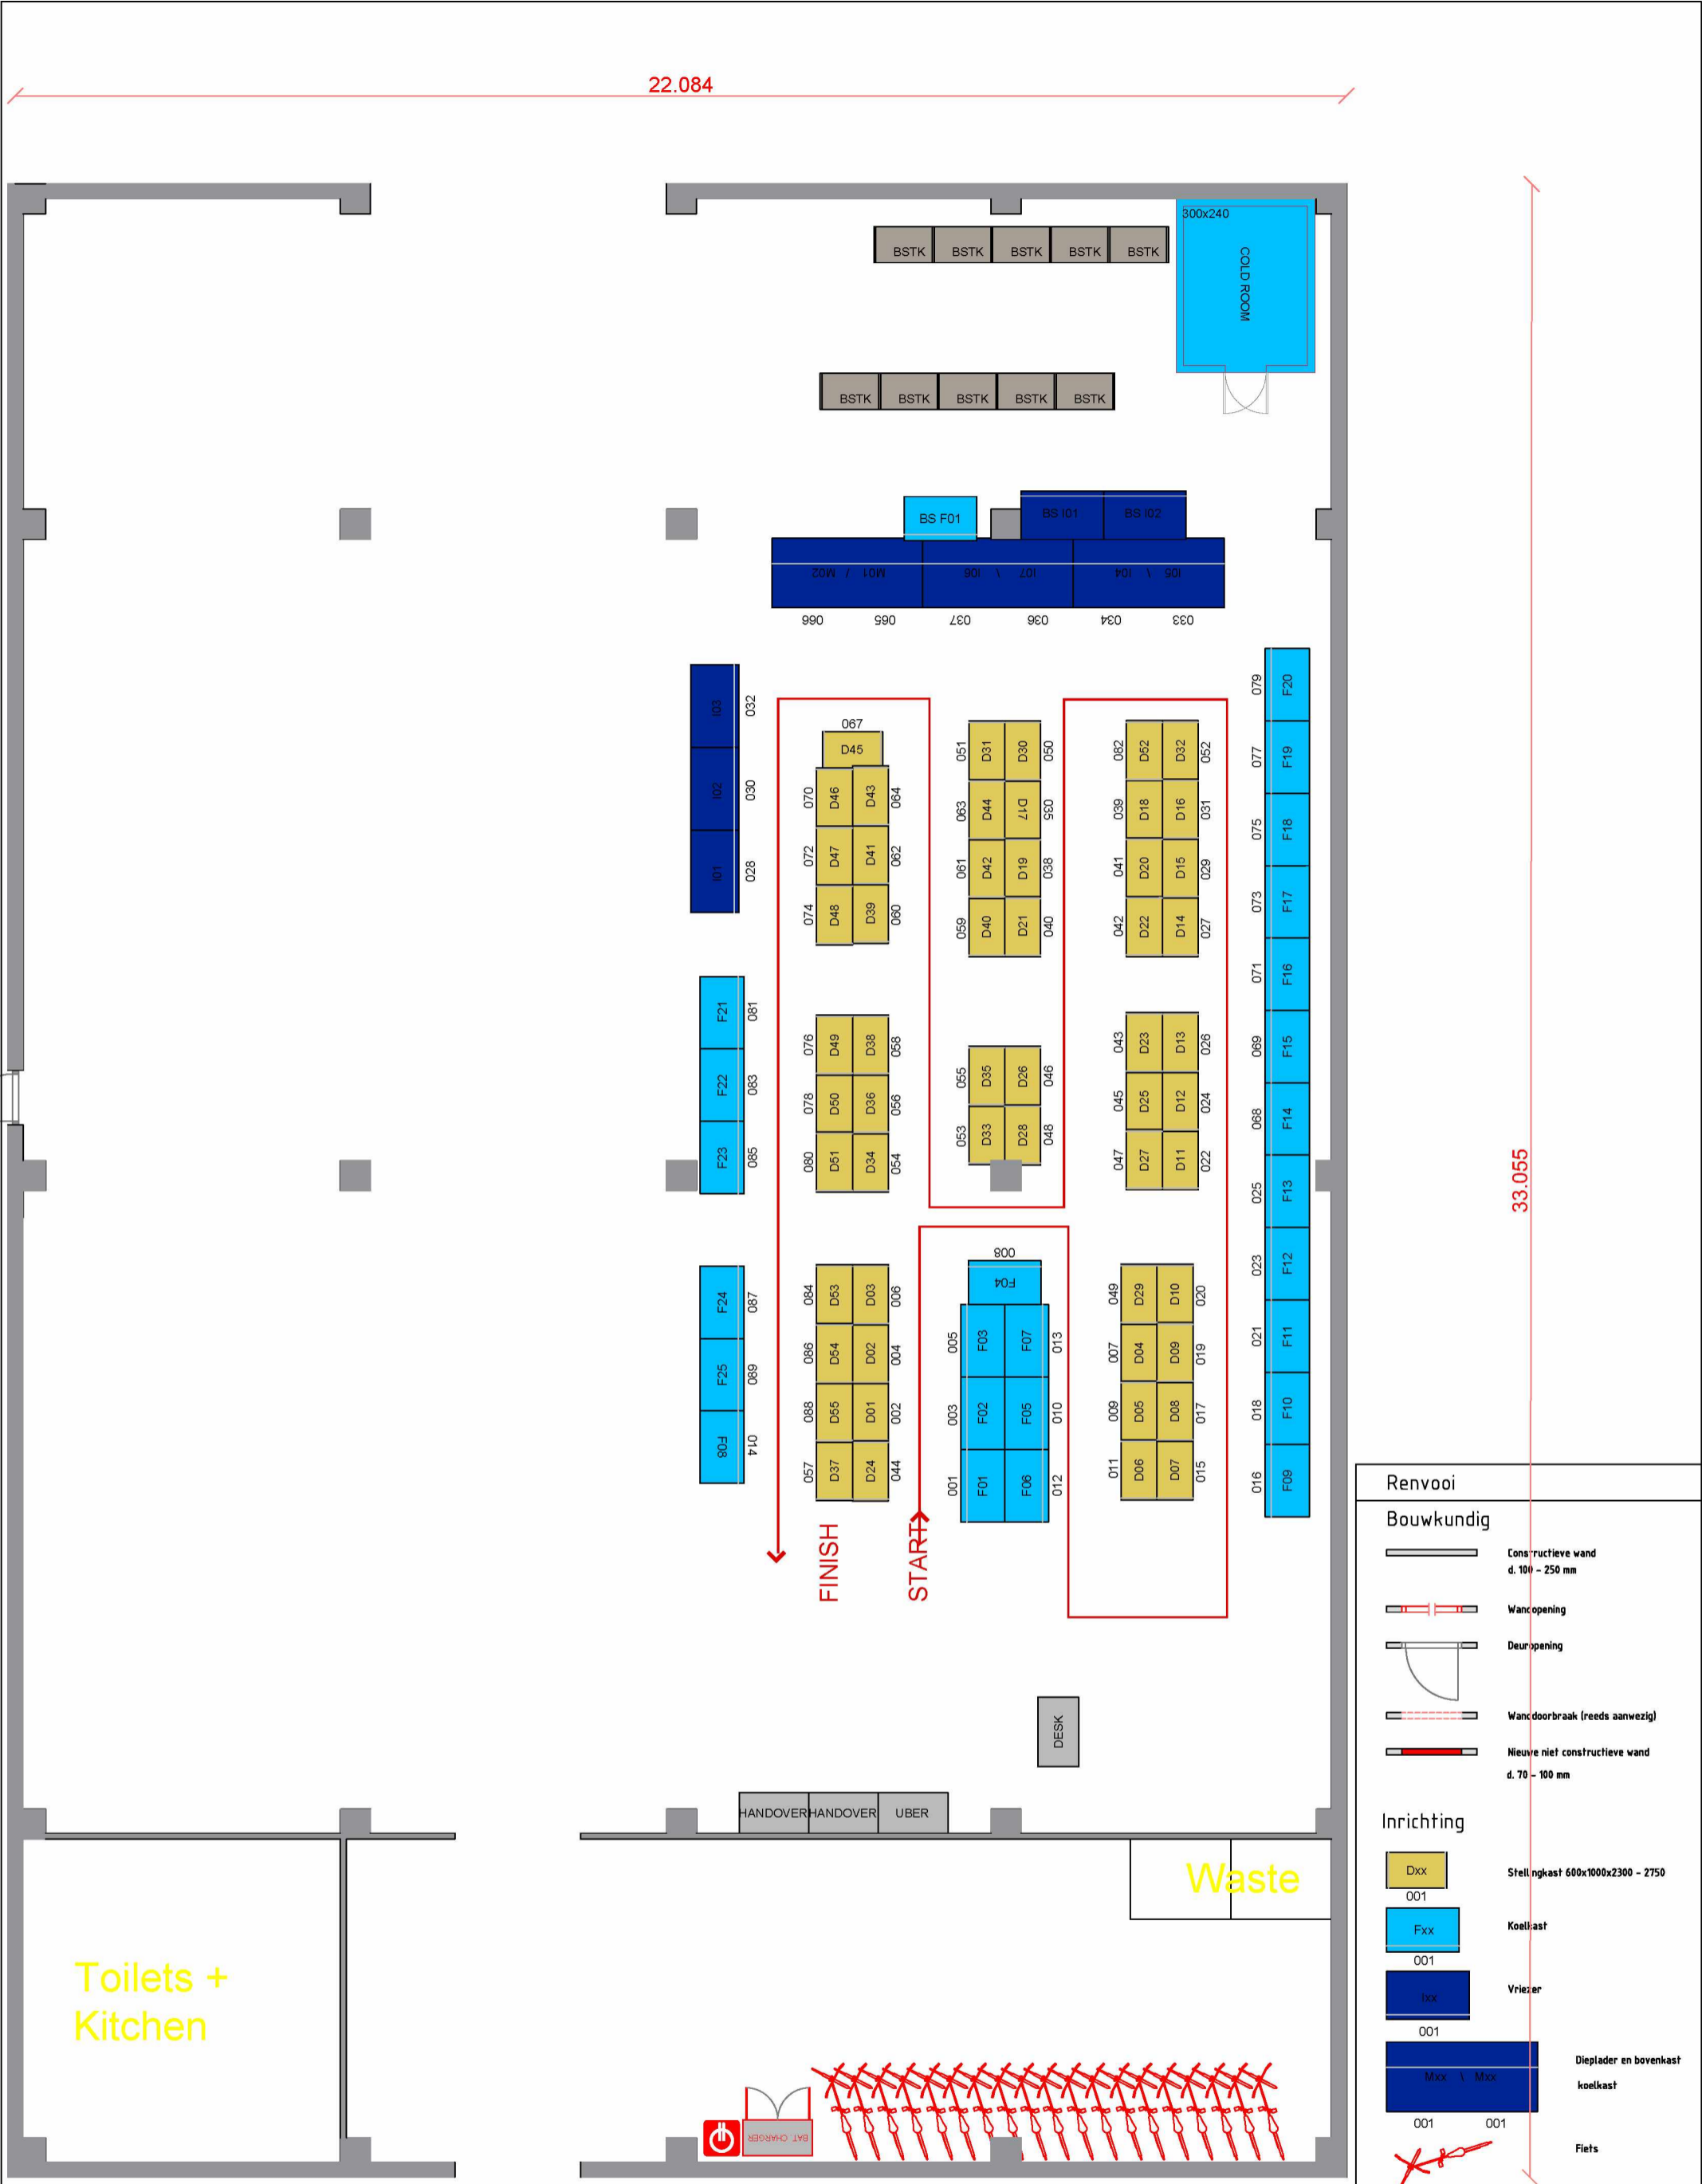

Renvooi	
Bouwkundig	
	Constructieve wand d. 100 - 250 mm
	Wandopening
	Deuropening
	Wanddoorbraak (reeds aanwezig)
	Nieuwe niet constructieve wand d. 70 - 100 mm
Inrichting	
	Stellingkast 600x1000x2300 - 2750
	Koelkast
	Vriezer
	Dieplader en bovenkast koelkast
	Fiets

Itemref	Quantity	Nobelweg 2, Amstredam			NL AMS_NOBL	
Designed by MT	Checked by -	Approved by - date -	Filename NL_AMS_NOBL	Date 2023.08.24	Scale 1:100	
			NL_AMS_NOBL-GEWIJZIGDE_TOESTAND			
			1	Edition 1	Sheet A3	