



Doorsnede A-A
1 : 100

Parkeervoorziening is geen onderdeel van dit besluit

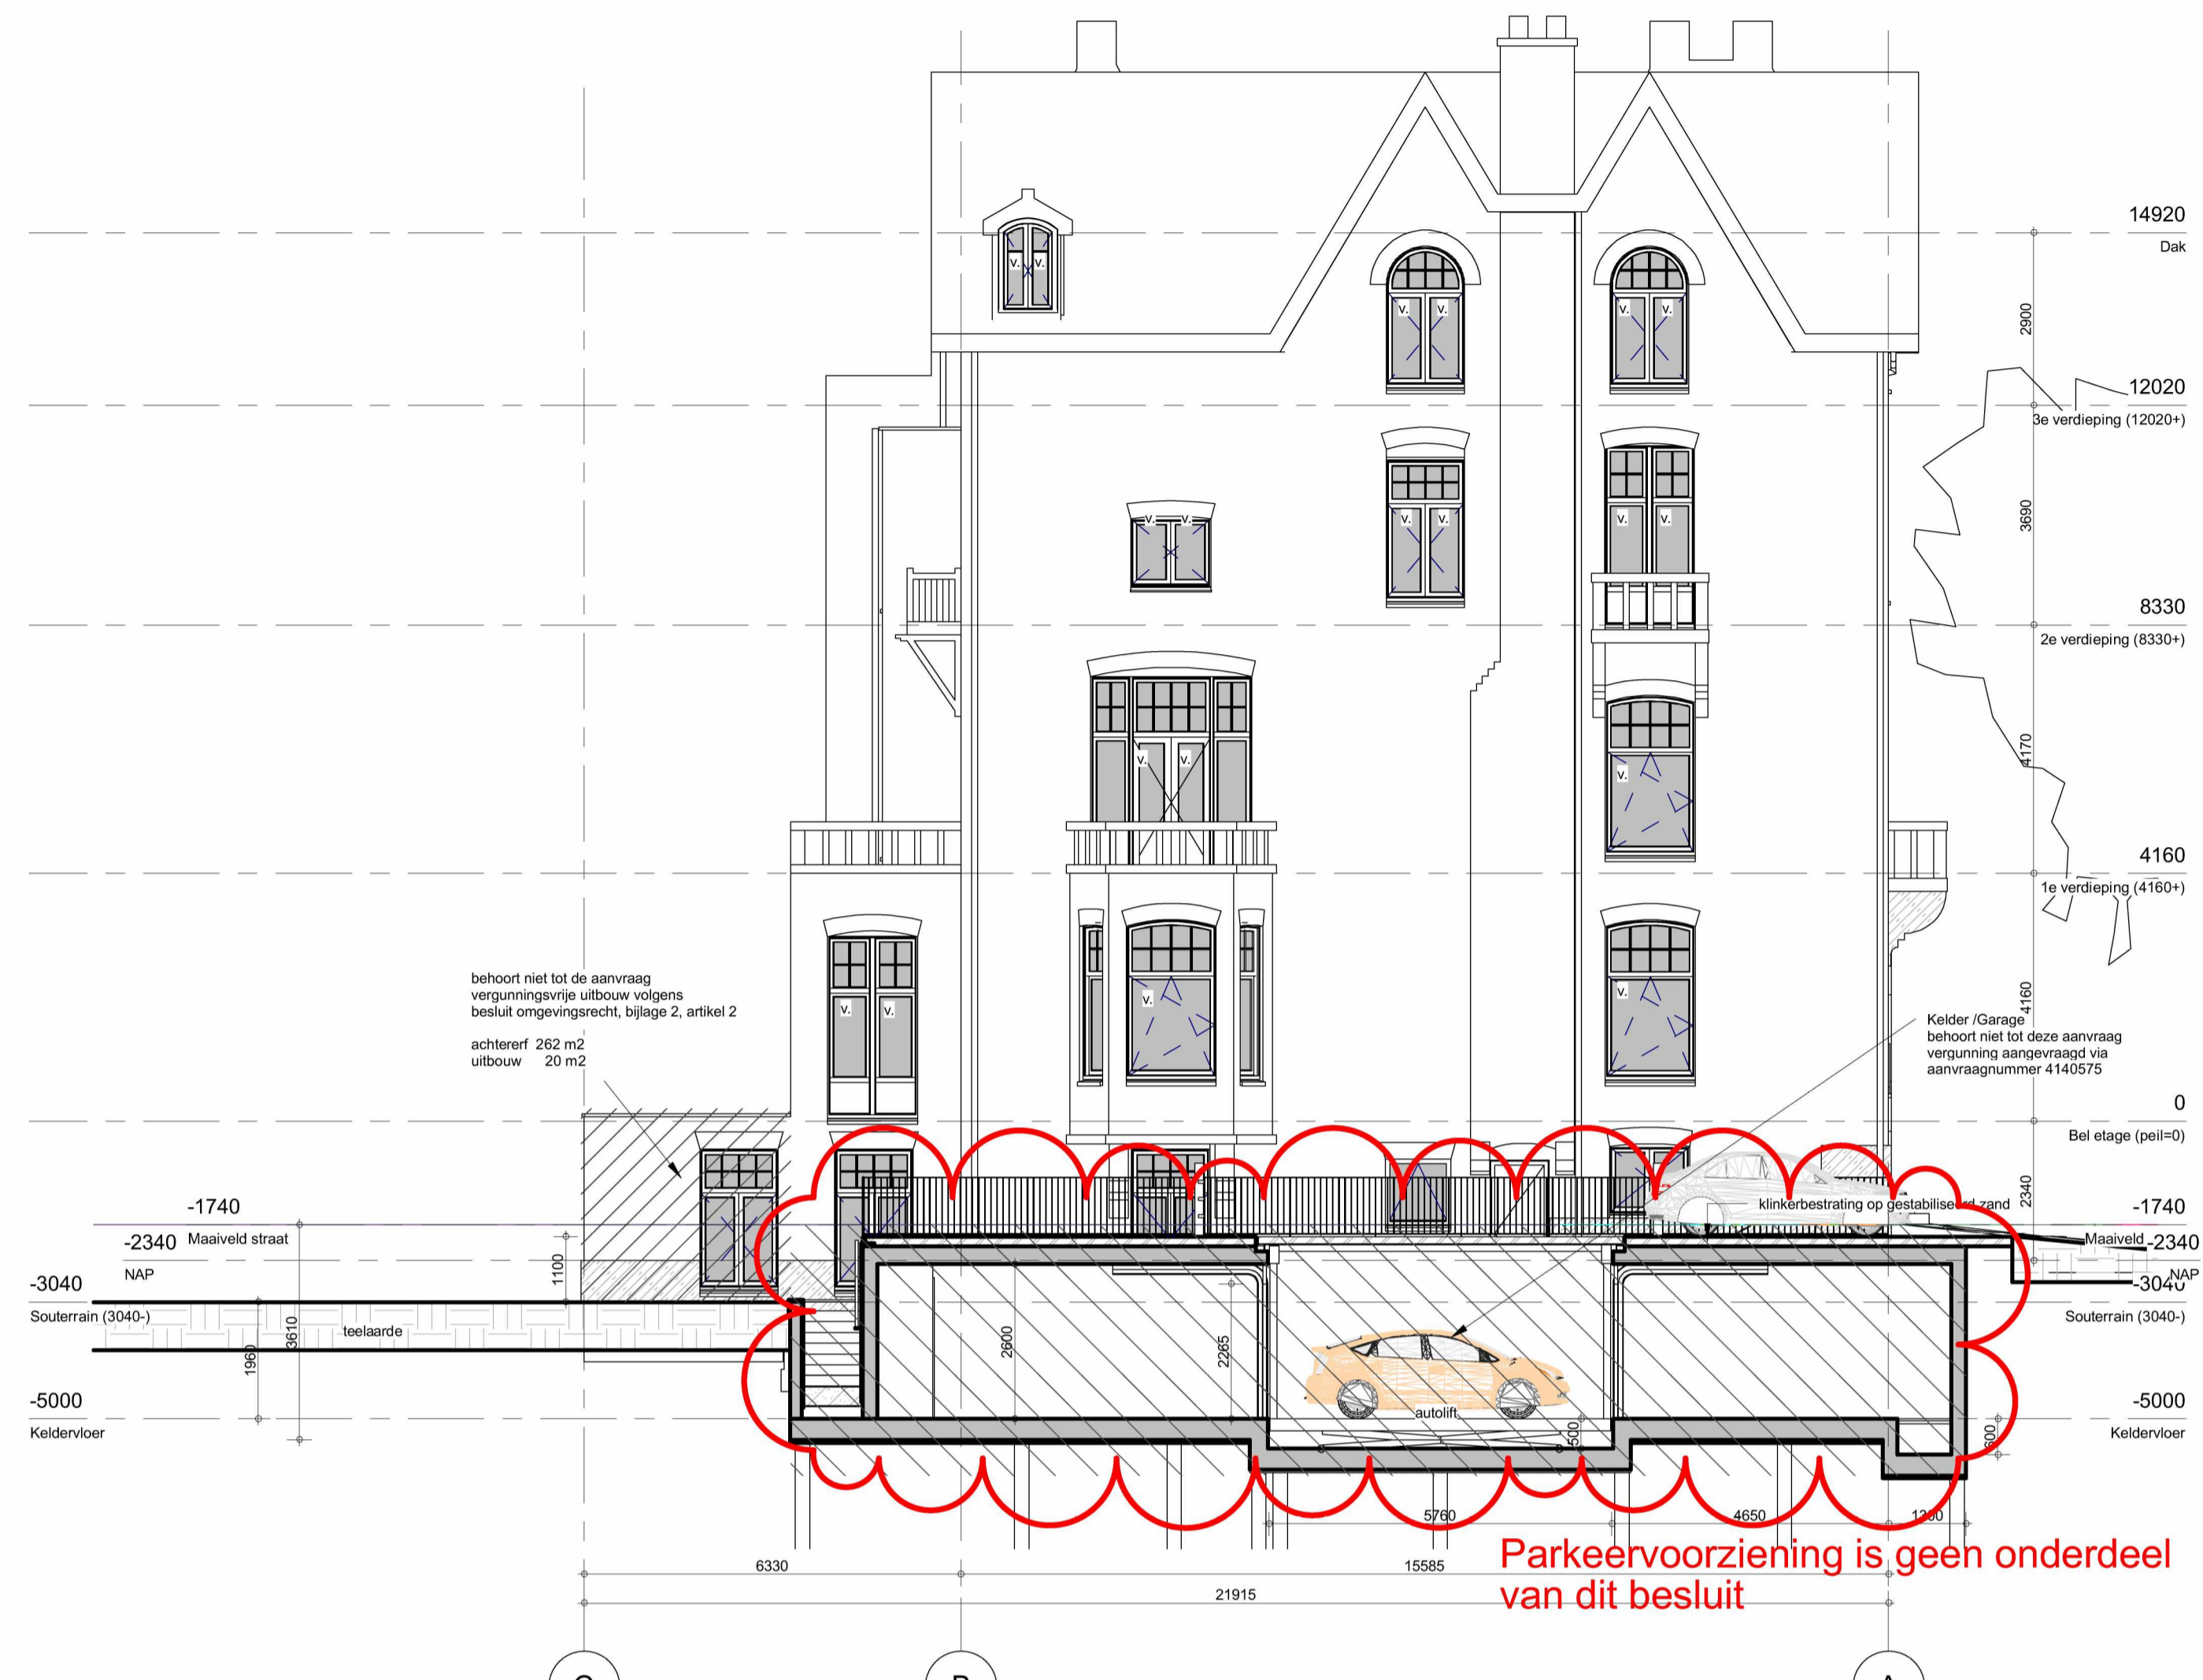

Doorsnede D-D
1 : 100

Parkeervoorziening is geen onderdeel van dit besluit

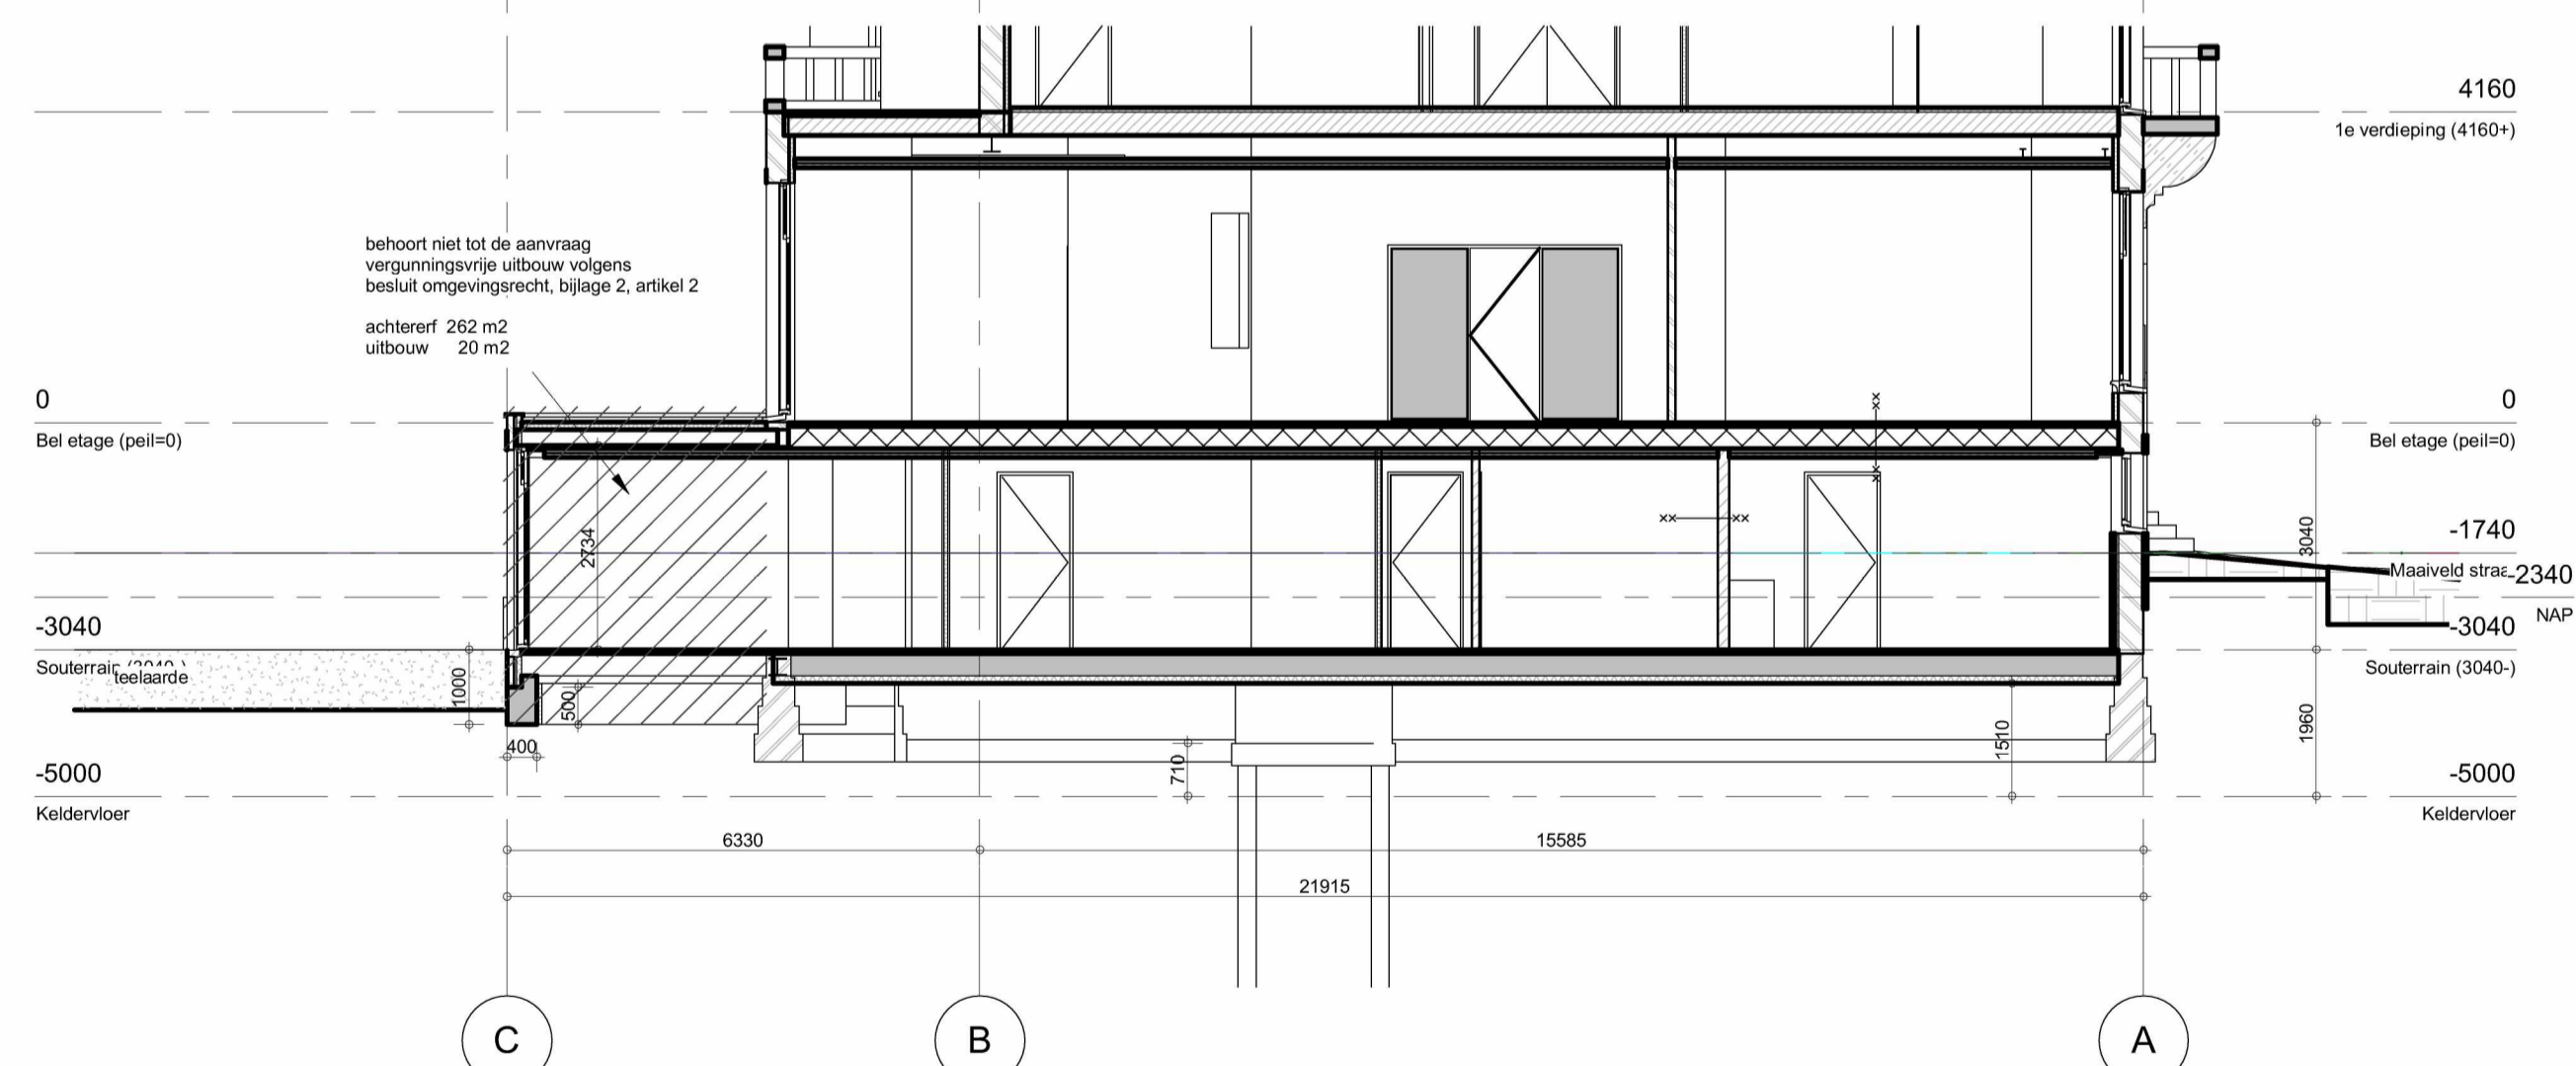

Doorsnede C-C
1 : 100

✘ Gemeente Behoort bij beschikking met
 ✘ Amsterdam OLO-nummer: 4140589
 ✘ **006T**

Opmerkingen

Wijzigingen

- A 10-11-2017 Omgevingsaanvraag
- B 21-12-2017 Opmerkingen Gemeente
- C 09-02-2018 Technisch Ontwerp
- D 06-03-2018 Tuinhuisje - Houten buitentrap
- E 19-11-2018 Wijz. indeling / kelderbak / garage
- F 11-12-2018 Opmerkingen installatie
- G 23-01-2019 Technische Omschrijving
- H 08-02-2019 Verbouwing/Renovatie woning
- I 02-05-2019 opmerkingen RO

Architect

OZ

Postbus
1030 BH
Amsterdam

+31 20 31 41
info@OZarchitect.



van Eeghenstraat 104

Amsterdam
17-508rw
Technisch Ontwerp

bladnummer:
99-21

versie:
I

datum:
02-05-2019

onderwerp:

Doorsneden A-A, C-C, D-D
Doorsnede N-N

schaal:
1 : 100

formaat:
A1