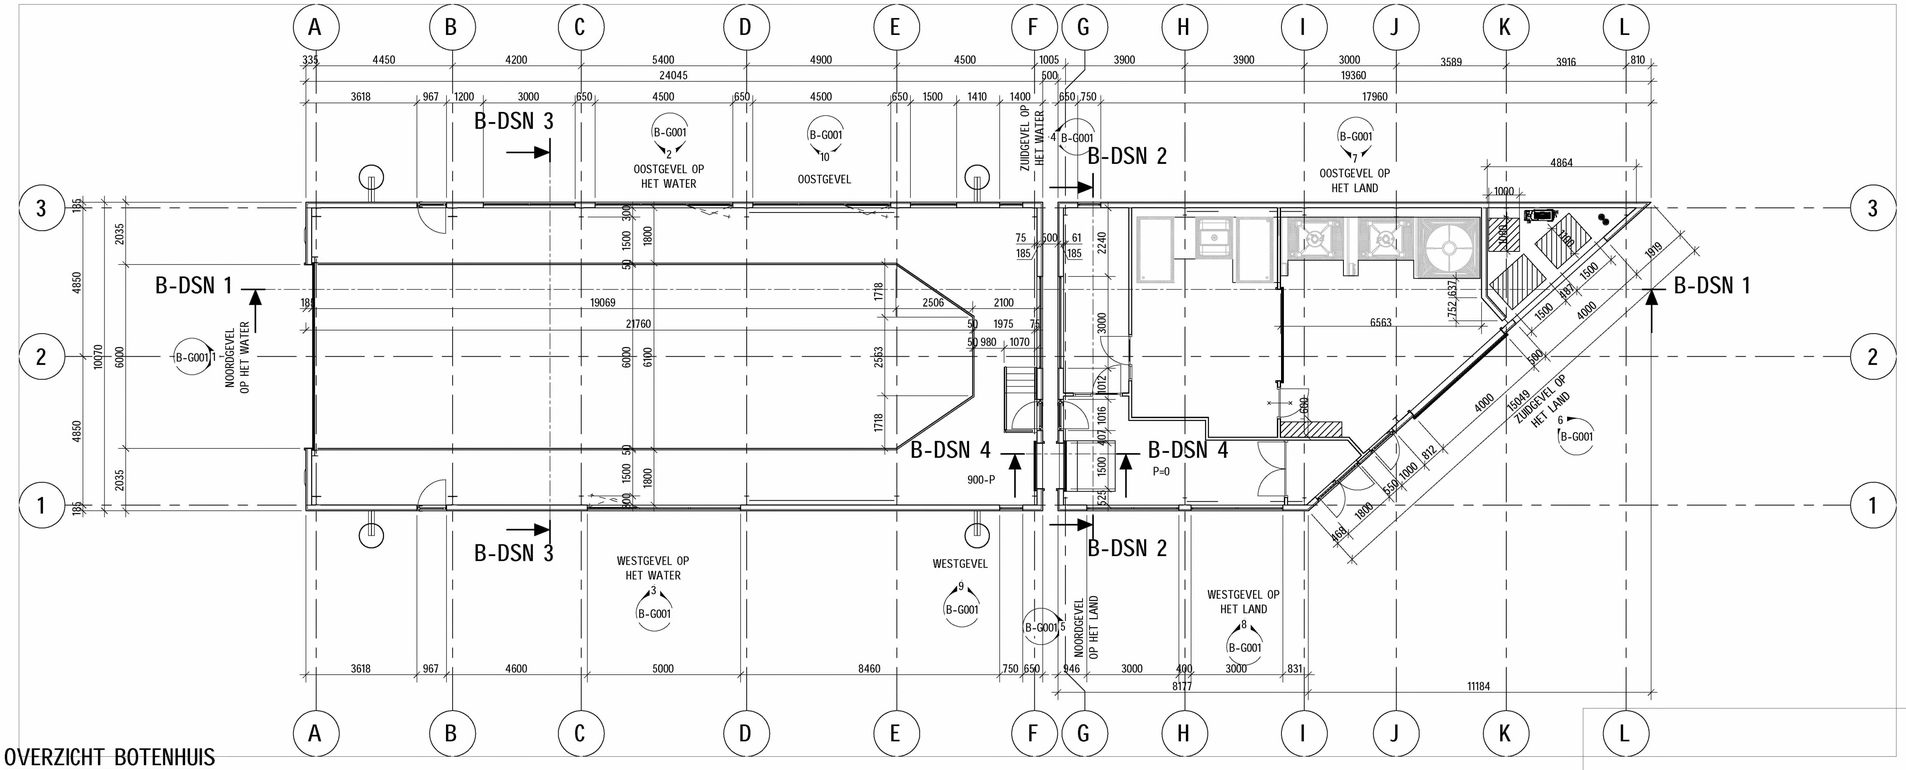

OVERZICHT BOTENHUIS

schaal: 1 : 100

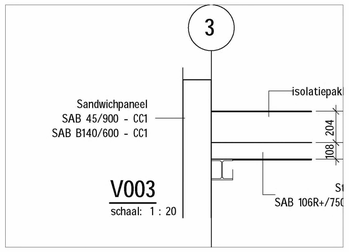

V003

schaal: 1 : 20

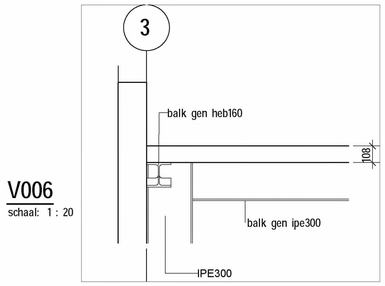

V006

schaal: 1 : 20

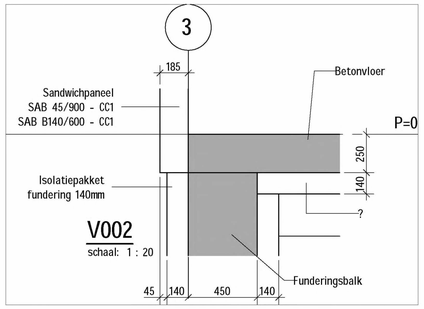

V002

schaal: 1 : 20

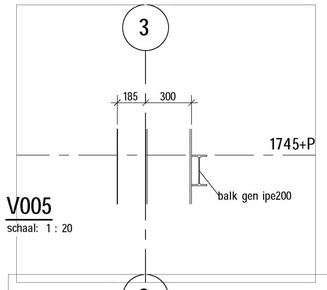

V005

schaal: 1 : 20

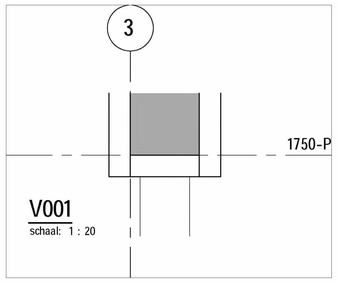

V001

schaal: 1 : 20

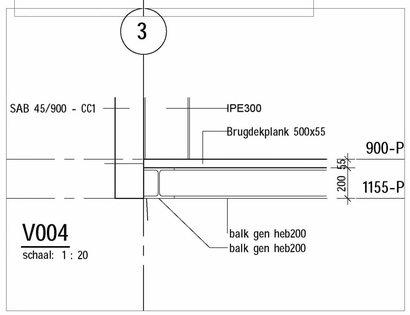

V004

schaal: 1 : 20

PRINCIPE DETAILS: OP HET LAND

PRINCIPE DETAILS: OP HET WATER

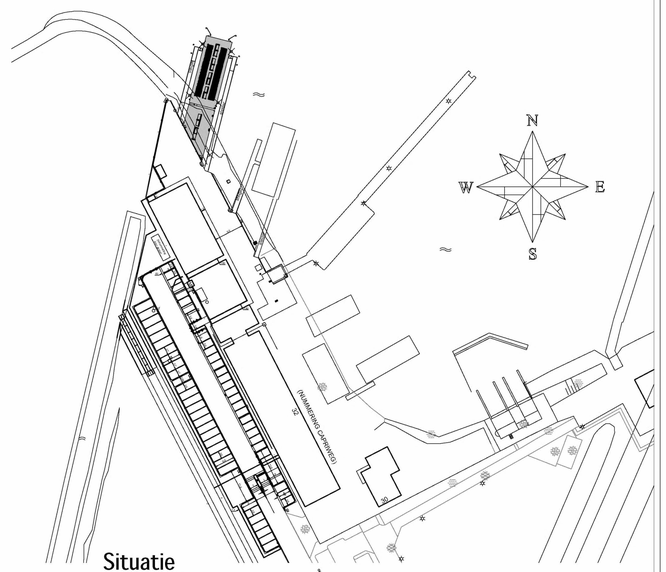

Situatie

schaal: 1 : 1

Rev.	Datum	Gewijz.	Omschrijving
0.1	21-10-2022	RJO	Defintief ontwerp

Project
Botenhuis Port of Amsterdam

Onderwerp
Beganegrond
P=0 - Botenhuis op het land
900-P - Botenhuis op het water

Opdrachtgever
Havenbedrijf Amsterdam NV

Status
CONCEPT

Tekenaar	Projectleider
RJO	HGE
Datum 21-10-2022	Gecontroleerd HGE
Formaat A1	Schaal

Tekeningnummer
21415 -DO-B-001

Codering derden

19-12-2022

ingenieursbureau Boorsma

G. Sondermansstraat 2, 9203 PV Drachten
PostBus 647, 9200 AP Drachten
T: +31 (0)512 58 83 00
E: drachten@boorsma-consultants.nl

Hardwarenweg 7F, 3821 BL Amersfoort
PostBus 2265, 3800 GB Amersfoort
T: +31 (0)33 454 02 22
E: amersfoort@boorsma-consultants.nl

www.boorsma-consultants.nl

Auteursrecht voorbehouden aan Ingenieursbureau Boorsma B.V.