


denk om afschot platdak min. 16mm/m1

plattendak; hout; balken 45\*195mm C18 h.o.h. 600mm tenzij anders aangegeven  
 noot: alleen de constructieve vloerbalken zijn aangegeven  
 zie voor overige bouwkundige tekening architect

**NIVEAU PLATDAK**

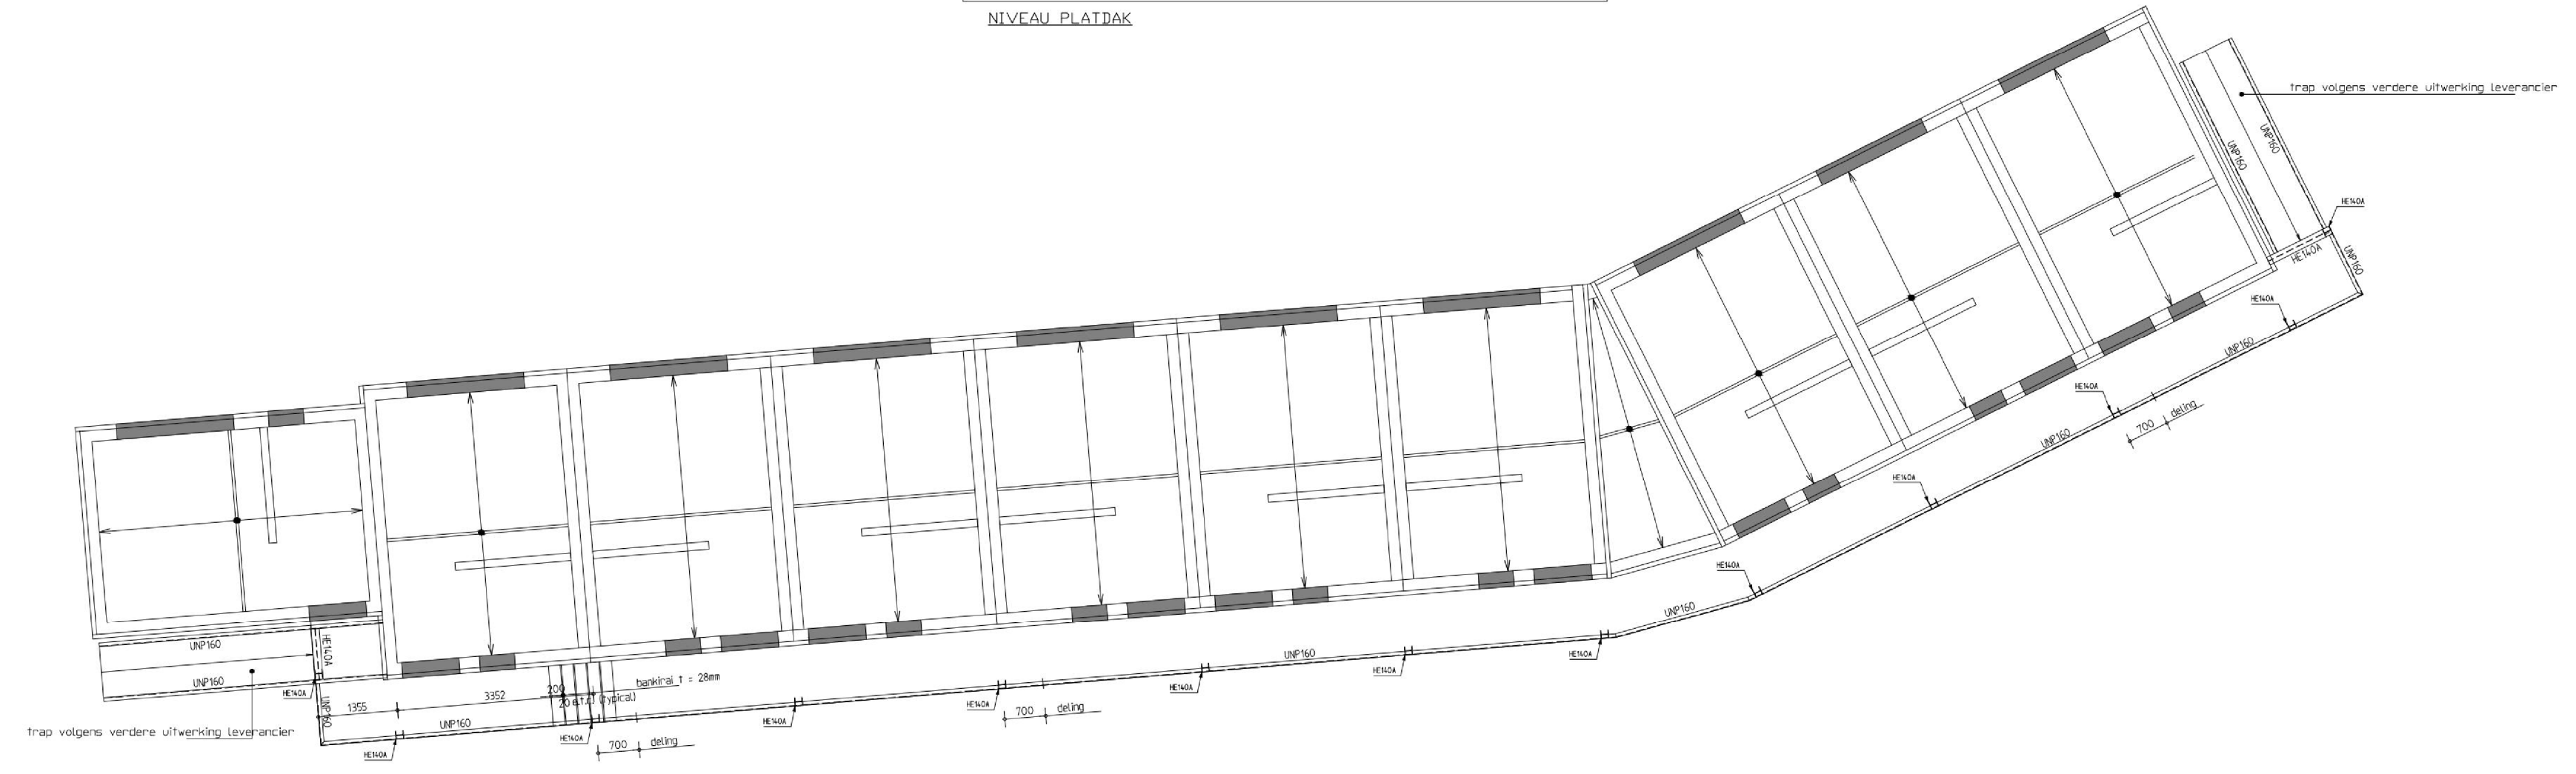

denk om afschot platdak bijgebouw min. 16mm/m1

verd.vloer; balken 45\*220mm C18 h.o.h. 400mm tenzij anders aangegeven  
 noot: alleen de constructieve vloerbalken zijn aangegeven  
 zie voor overige bouwkundige tekening architect

**NIVEAU 1e VERDIEPINGSVLDER**

GEVOLGKLASSE: CC1		REFERENTIEPERIODE: 50 jaar	
		Project: gxf Lodges te Weesp	
		Opdrachtgever: Doms Wonen BV Postbus 15 1633 ZG AVENHORN telnr: 0229-547800 fax: 0229-547701	
Bouwadvies WFO Beton, Staal en Houtconstructies Nieuwlandweg 3 1020 AA Wierperschoof		<b>PLATDAK • VERDIEPINGSVLDER</b>	
Datum: 14-09-2022 Vrij. Datum: 21-03-2022 Vrij. Datum: 150 Onder-nr.: 22614 Tekener:		5.1.2e 1047911 C-003a	
Copyright © Bouwadvies W.F.O., Wierperschoof		ISO A0 - 841 x 1189 mm	