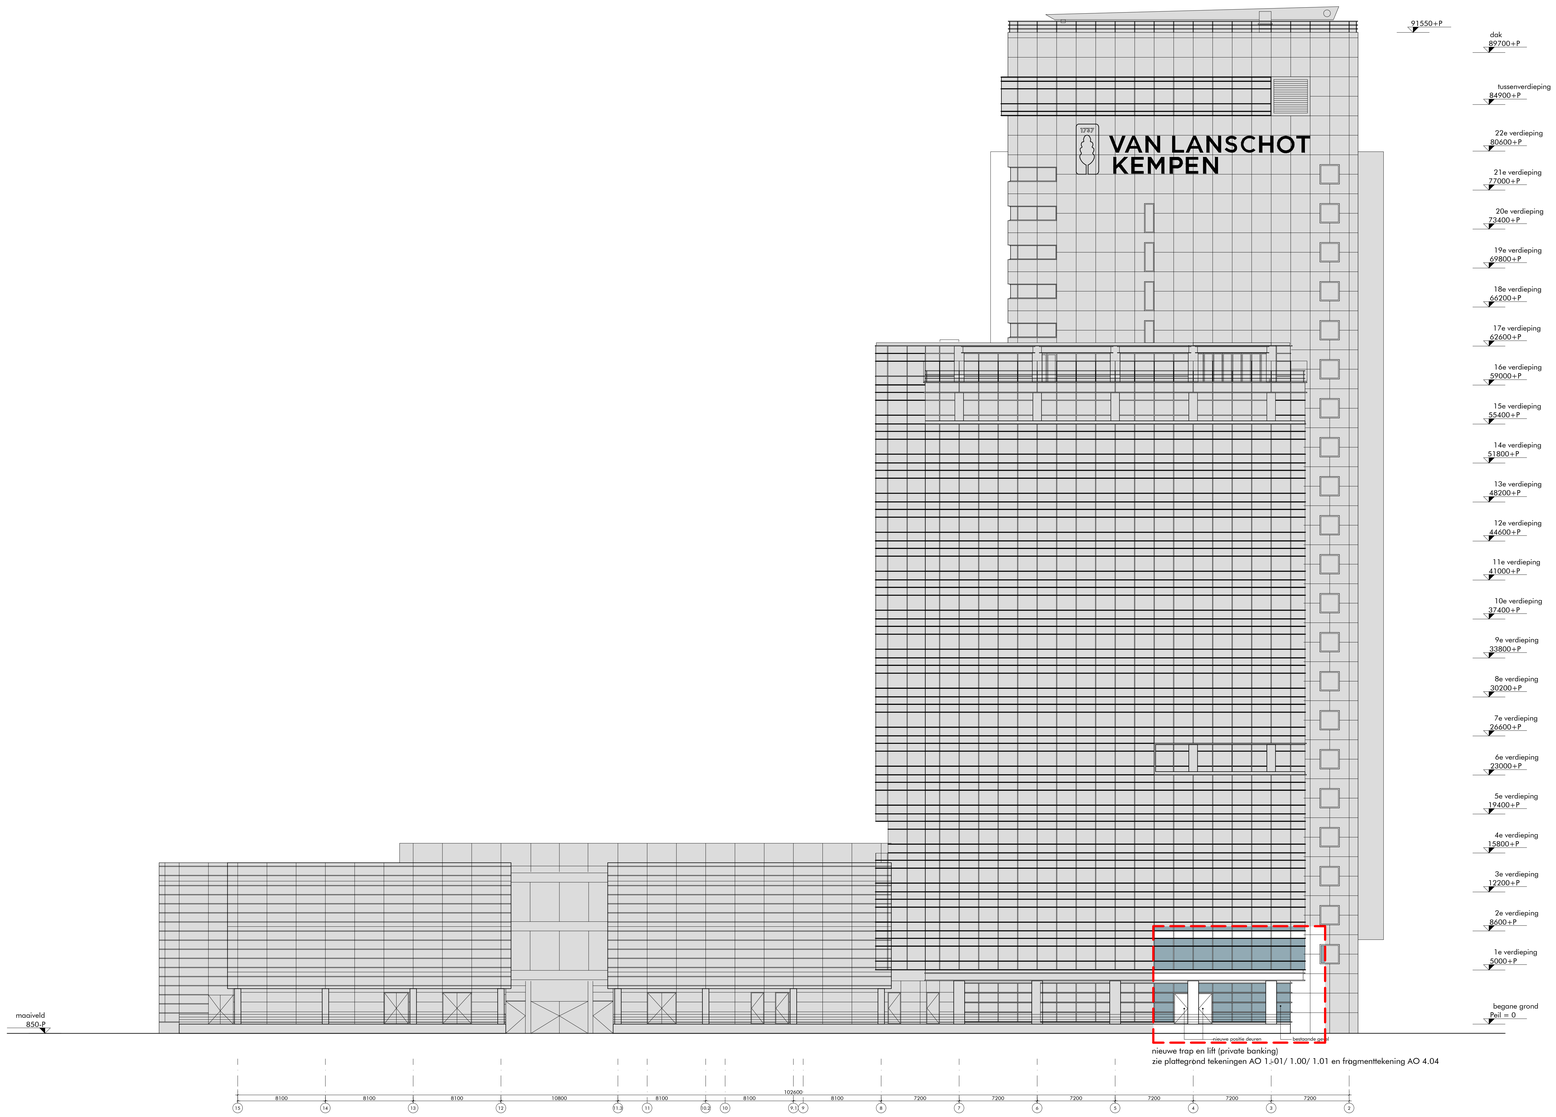

de posities van de van de logo's (signing) zijn indicatief, hiervoor zal separaat een vergunning aangevraagd worden

geen onderdeel van deze (deel)aanvraag

AO
aanvraag omgevingsvergunning

afmeting: 1188 x 840

project
transformatie Breitner Center
Amsterdam, Amstelplein

opdrachtgever
DVM-bv
Duivendrechtsekade 87-88
1096 AJ
Amsterdam
T +31 20 69 22 444
H www.dvm-bv.nl

architect
DAM & PARTNERS ARCHITECTEN
SOM
DAM & Partners Architecten
Schipluidenlaan 4
1062 HE Amsterdam
The Netherlands
T +31 20 623 47 55
E [redacted]@damenpartners.com
H www.damenpartners.com

datum
12-03-2025

onderwerp
aanvraag nieuwe trap en lift (private banking), gevelaanzicht west

code
DABA

gevelpijpd
-

schaal
1:200

tekeningnummer
AO 2.01