


voorgevel


linkerzijgevel

achtergevel


rechterzijgevel

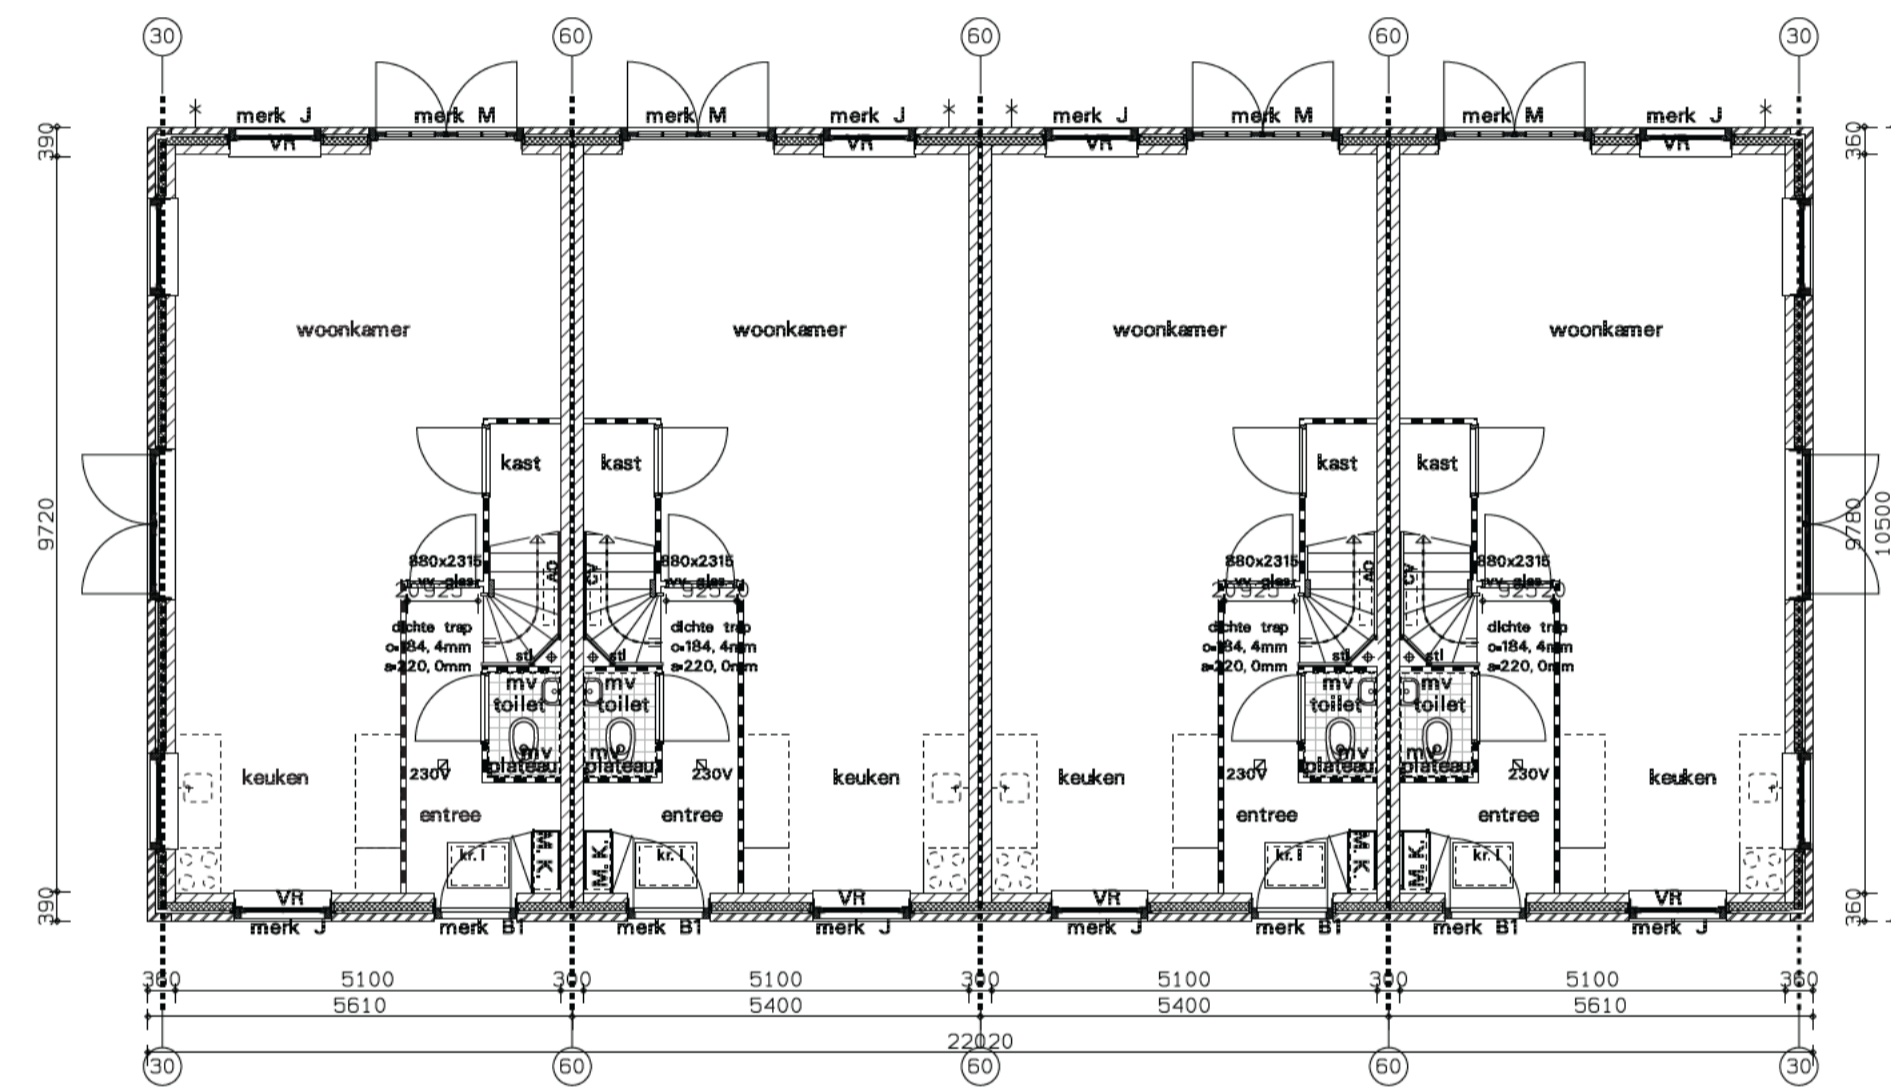

begane grond

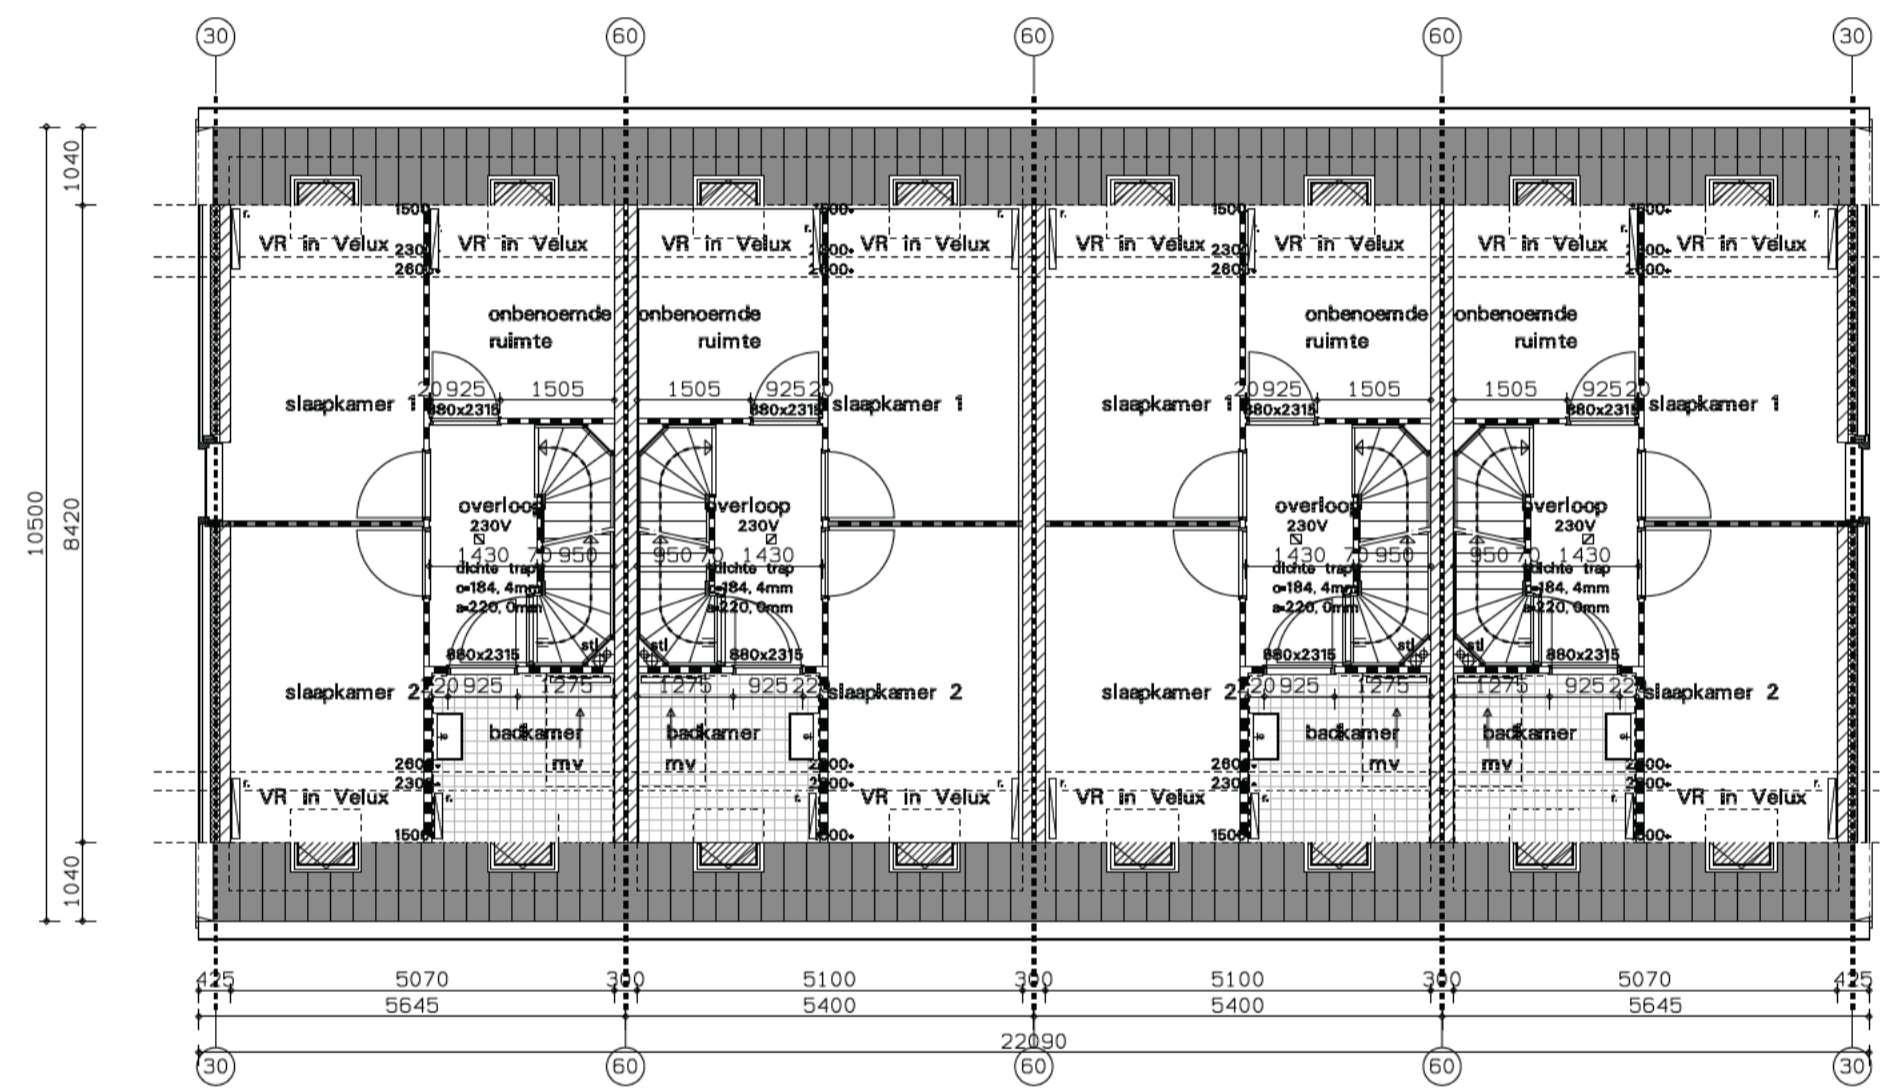

verdieping

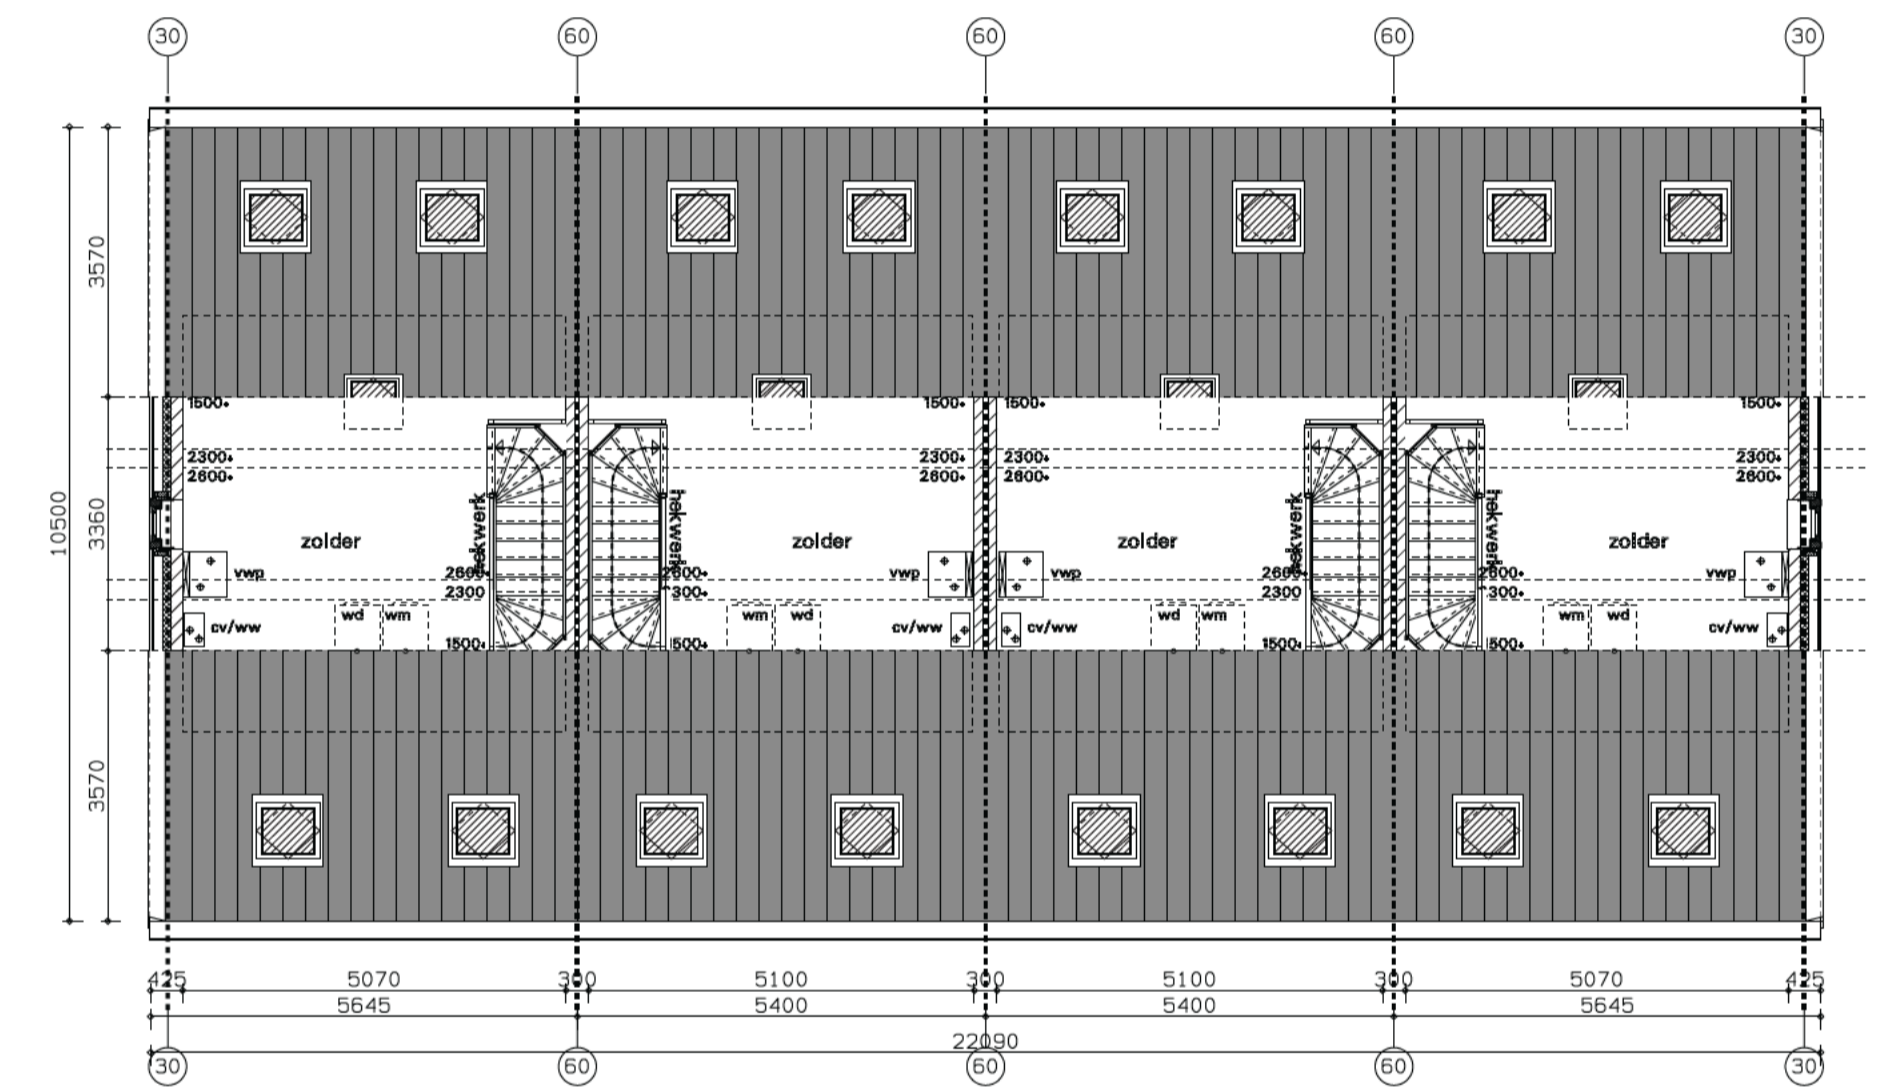

zolder

4 woningen

gewijzigd				
project	woningbouw in het Hart Van Zunderdorp			
opdrachtgever	5.1, 2, e			
omschrijving	Voorlopig Ontwerp Situatietekening gevels en plattegronden.			
Wagengouw 12	1161 EG Broek in Waterland	schaal	20178-vo1	
tel. 020-4031391		getekend	1:100	
fax. 020-4033779		datum	5.1.20	17-12-2020
email @wadman.nl		werk	20176	tekening Vo06
ARCHITECTEN EN INGENIEURS BV				