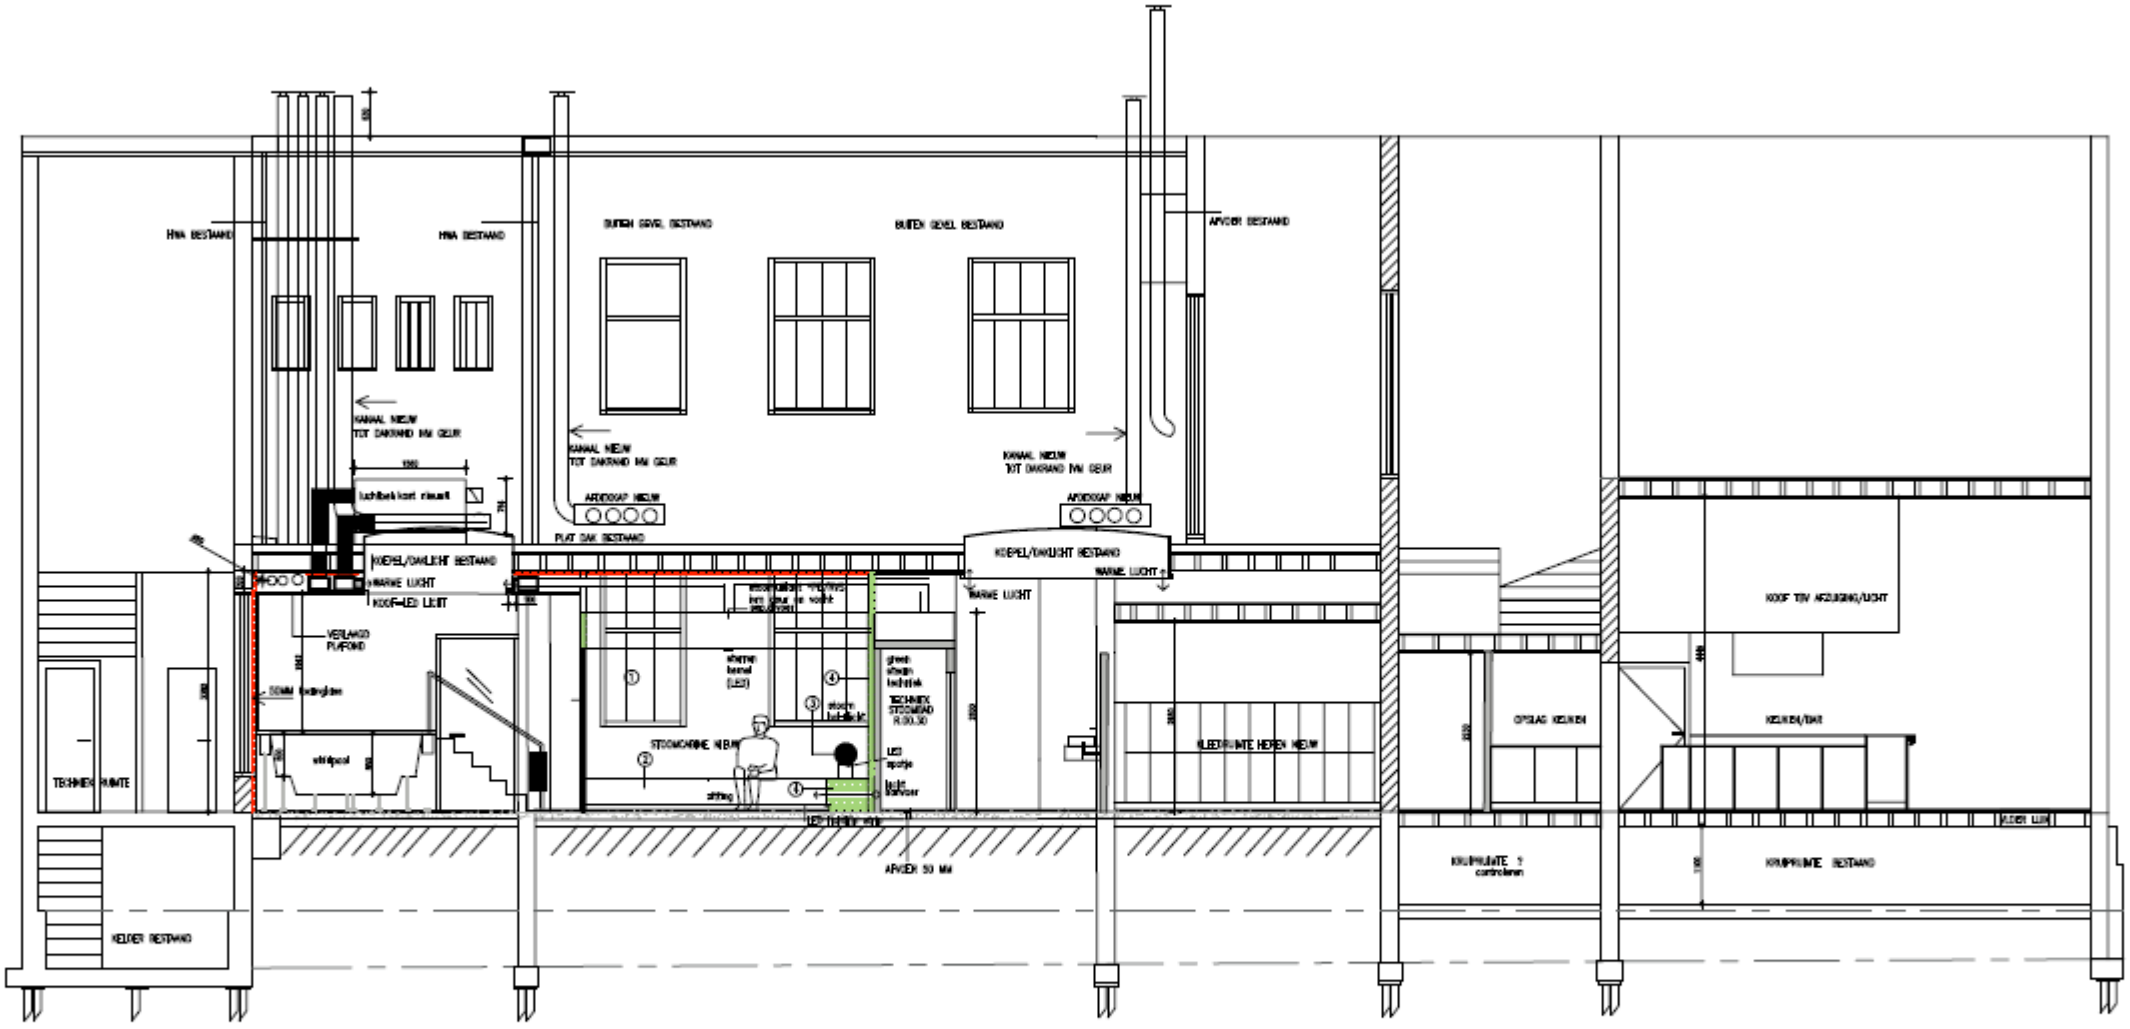

Lengte doorsnede A-A
OPTIE 2B (KANALEN TOT DAK)