
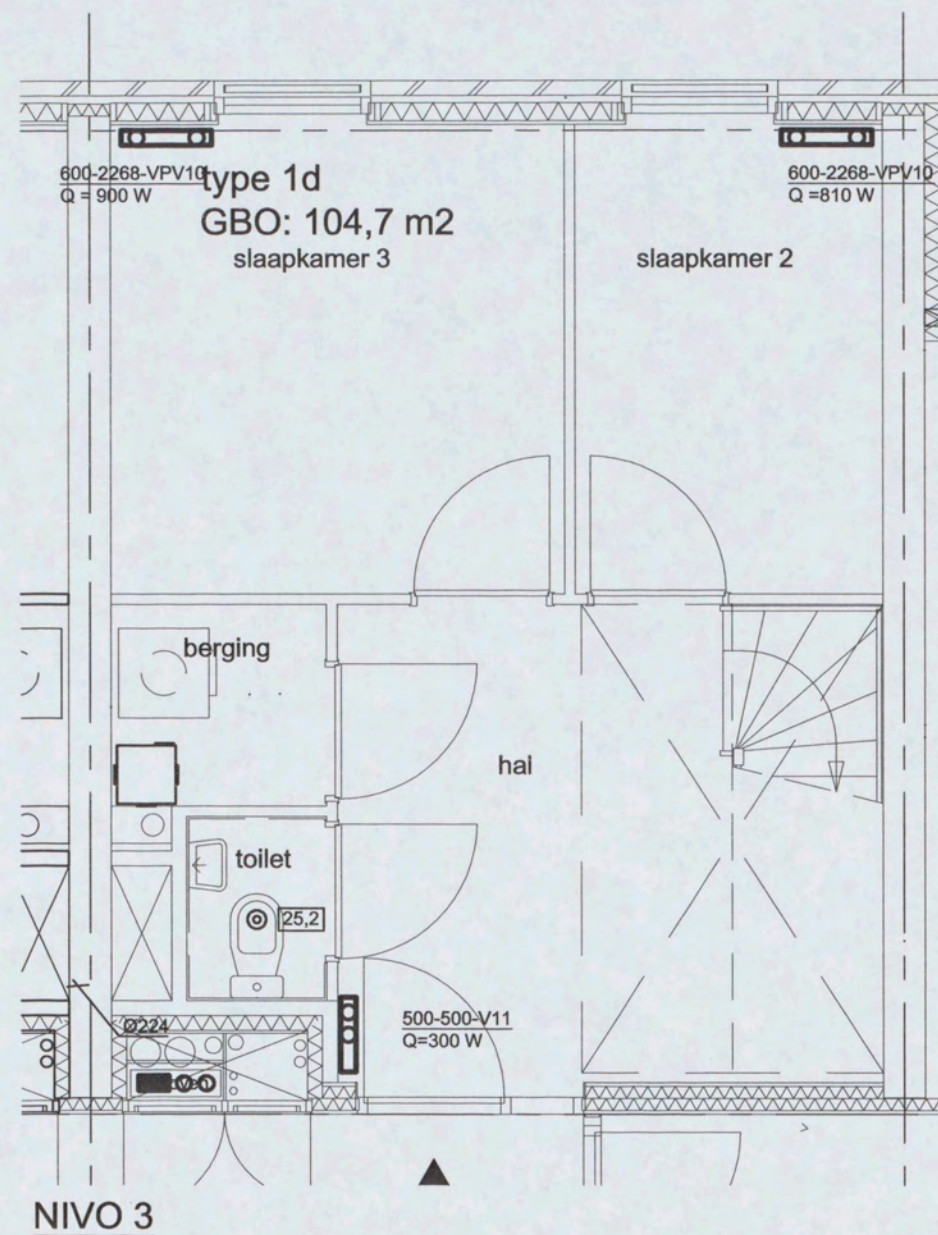


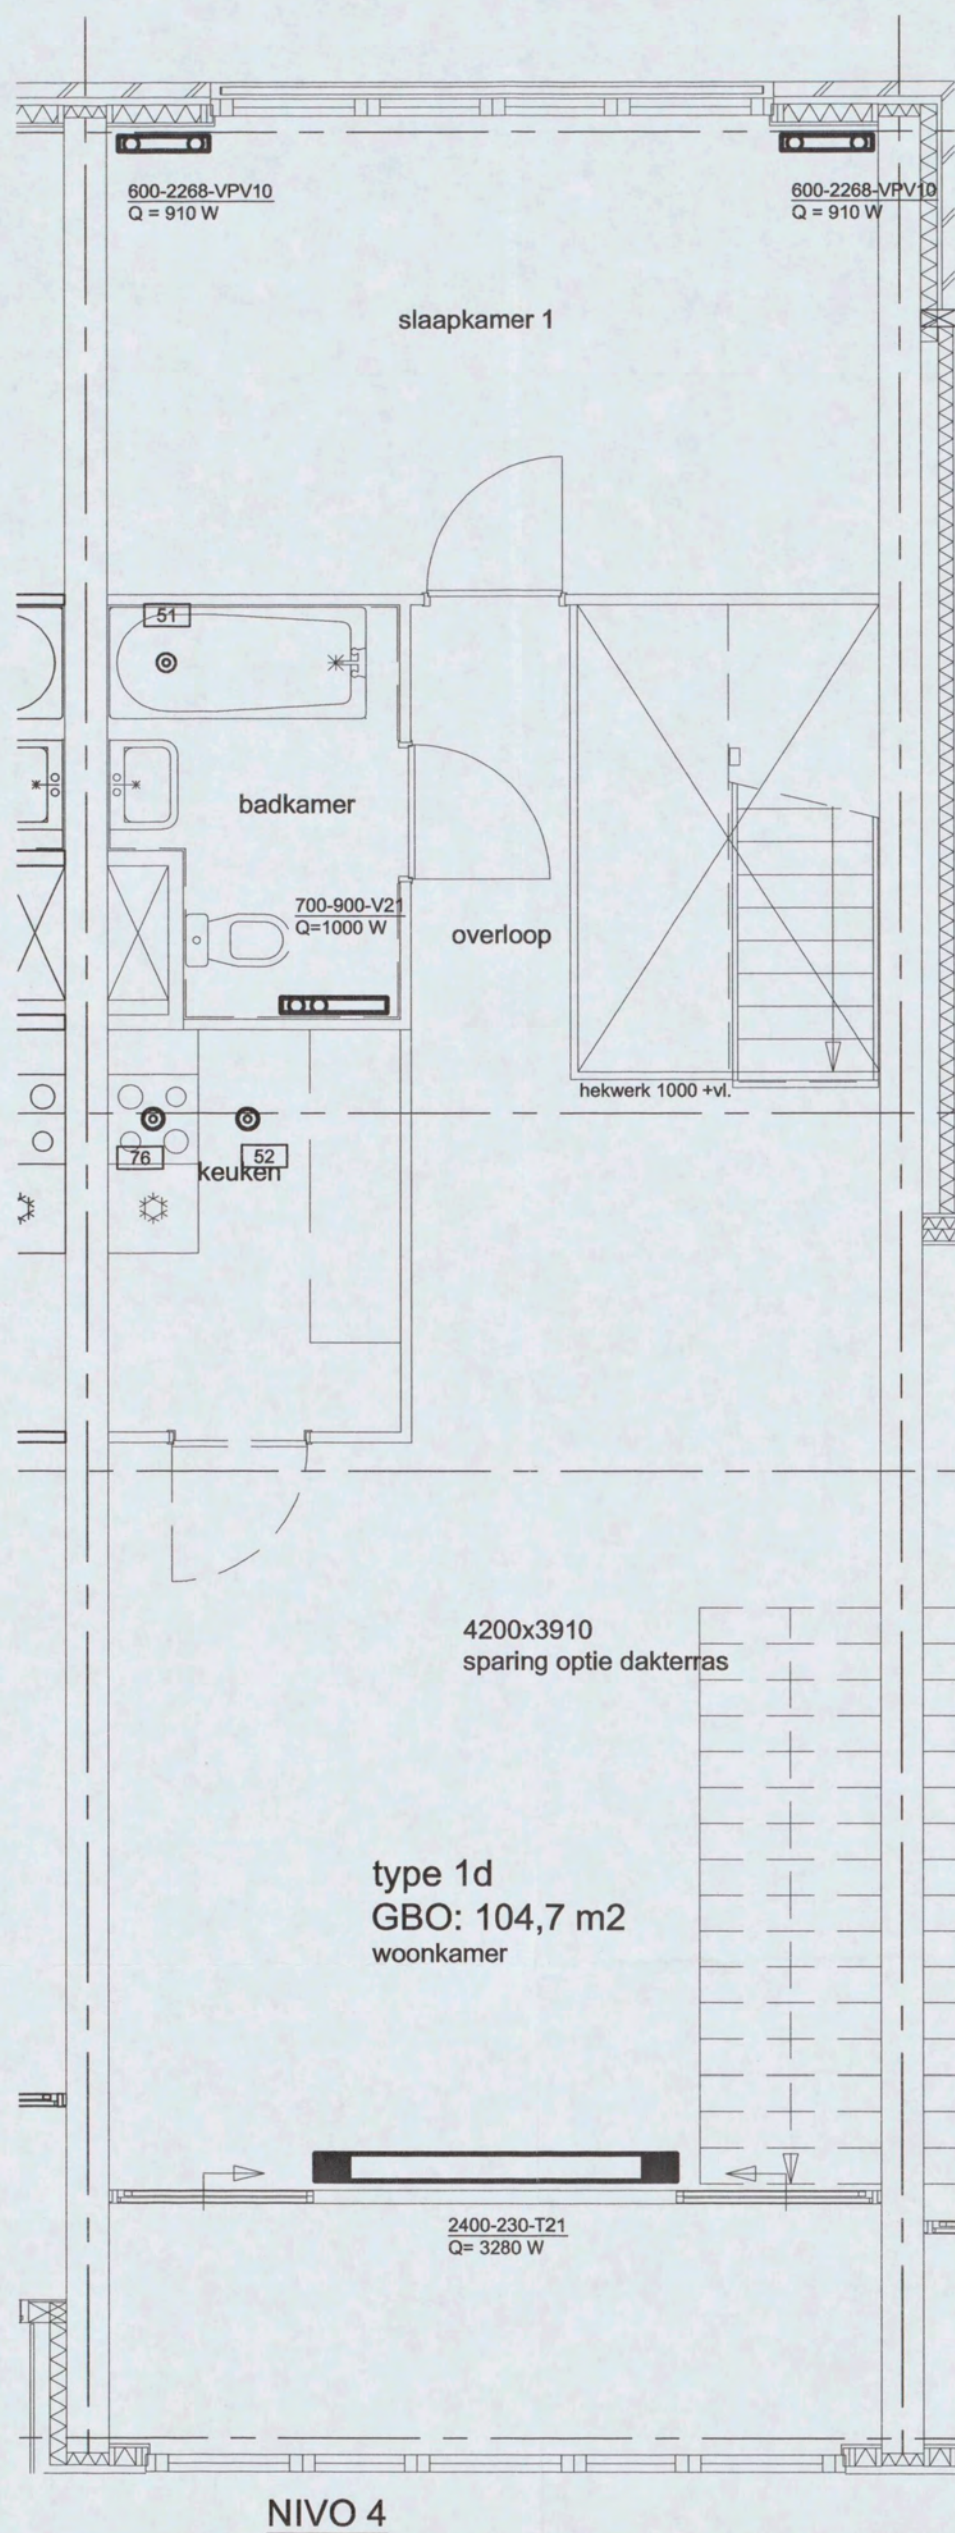

TYPE 1d: GELDT VOOR NIVO'S 3 & 4.

RENVOL:

- CV-aanvoering
- CV-retourleiding
- Panelradiator
- Convector
- lengte-hoogte-aantal panelen/konvectoren
afgegeven vermogen [W]
- Kleinverdelers t.b.v. instortleidingen

- Rechthoekig luchtkanaal
- Rond luchtkanaal
- Stijg-/zakpunt rond luchtkanaal
- Stijg-/zakpunt rechthoekig luchtkanaal
- Regelklep
- Brandklep rond kanaal
- Brandklep rechthoekig kanaal
- Ventilatorbox

- 300 Debiet [m³/h]
- Rond afzuigrooster
- Rond toevoerrooster
- Afzuigrooster
- 4-weg toevoerrooster
- 3-weg toevoerrooster
- 2-weg toevoerrooster
- 1-weg toevoerrooster

Code	Omschrijving	Datum	Tekenaar
1.1	DEF. ONTWERP	26-05-2004	IH
2.1	Bestek	02-11-2004	IH

Ingenieursbureau Ebatech BV	
ebatech	5.1, 2, e
INGENIEURSBUREAU	
http://www.ebatech.nl	email: 5.1, 2, e@ebatech.nl

GERENSTEIN 3	
AMSTERDAM	
DREEF TYPE 1d	
WERKTUIGBOUWKUNDIGE INSTALLATIE	

projectleid:	5.1, 2, e	☒ in bewerking
engineer:	5.1, 2, e	☒ concept
projectnr:		☒ gereed
versie:	2.1	☒ goedgekeurd
formaat:	A2	tekeningnummer: 560 TYPE1d
schaal:	1:50	blad: 1/1

bouwkundige tekeningnaam: Heren 5 def.ontwerp versie: datum: 02-04-2004