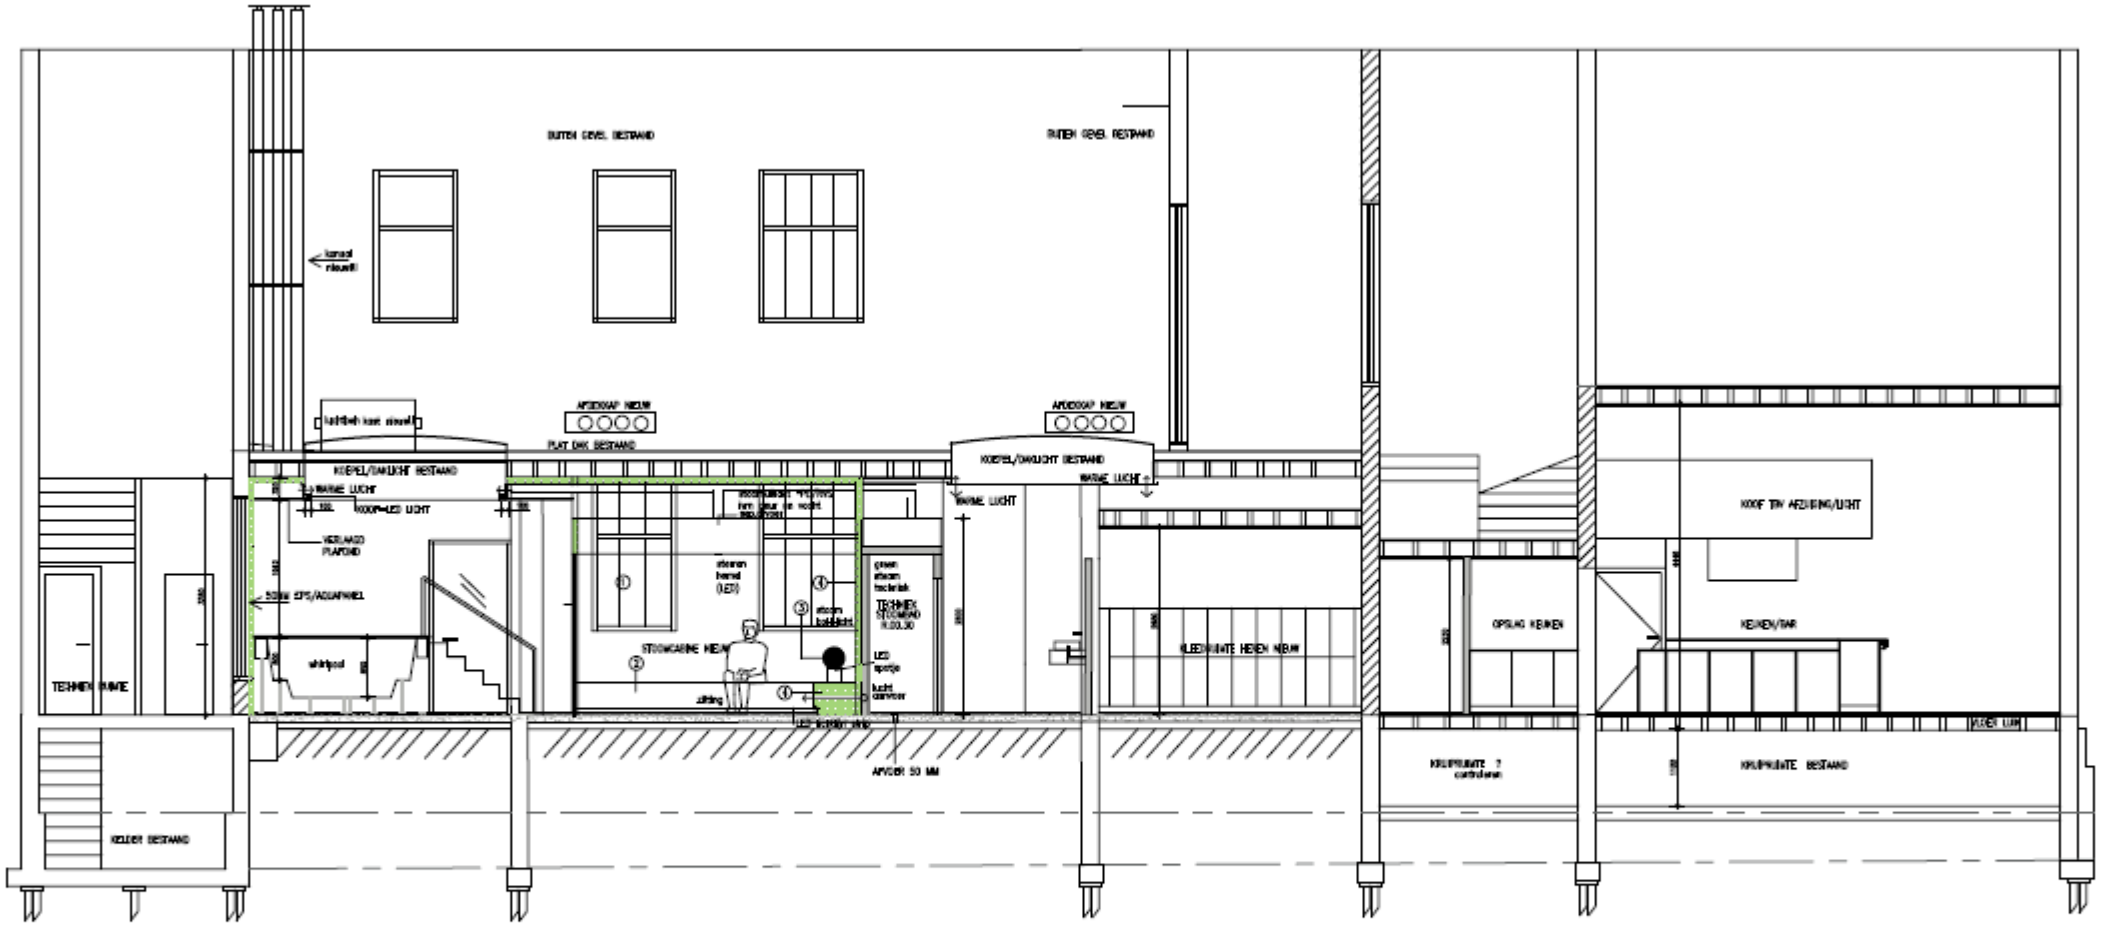

Lengte doorsnede A-A

PRINCIPE

T.B.V.VLOERBELASTING/LEIDINGWERK