



- LEGENDA**
- BASISKAART**
 topografische gegevens
- BESTEMMINGEN**
WOONDOELEINDEN
 woningen
- MAATSCHAPPELIJKE DOELEINDEN**
 onderwijsvoorzieningen
 medische voorzieningen
- VERKEERSDOELEINDEN**
 verkeersareaal (Va1 + Va2)
 openbare ruimte
- DIVERSE BESTEMMINGEN**
 water
 groenvoorzieningen
 bedrijven en kantoren
- AANDUIDINGEN**
 grens van de uitwerking
 max. bebouwingshoogte in meters t.o.v. gem. aangrenzend straatpeil
 maximum bebouwingspercentage
 verwijzing naar dwarsprofiel
 sociaal cultureel-, maatschappelijk-, medisch-, en sportvoorzieningen, bedrijven en kantoren met balie-functie, uitsluitend in de eerste bouwlaag toegestaan
 horeca in de eerste bouwlaag toegestaan

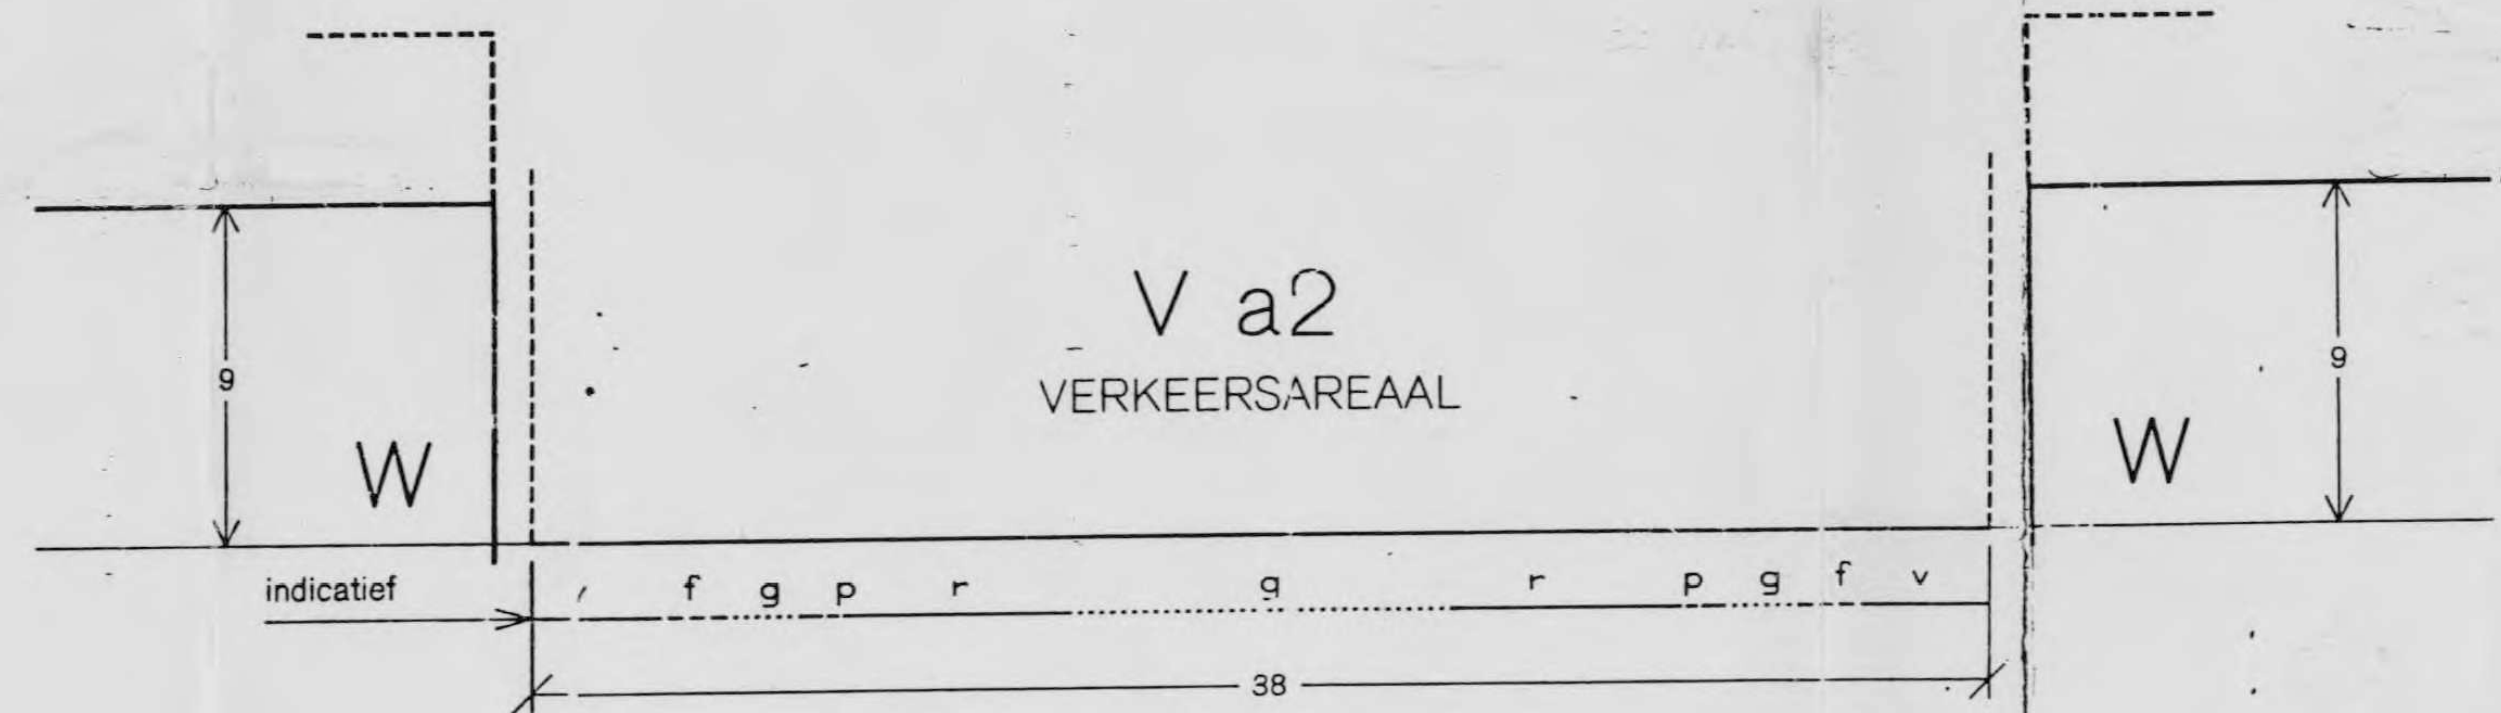

DWARSPROFIEL 1
 SCHAAL 1:200
 maten in meters

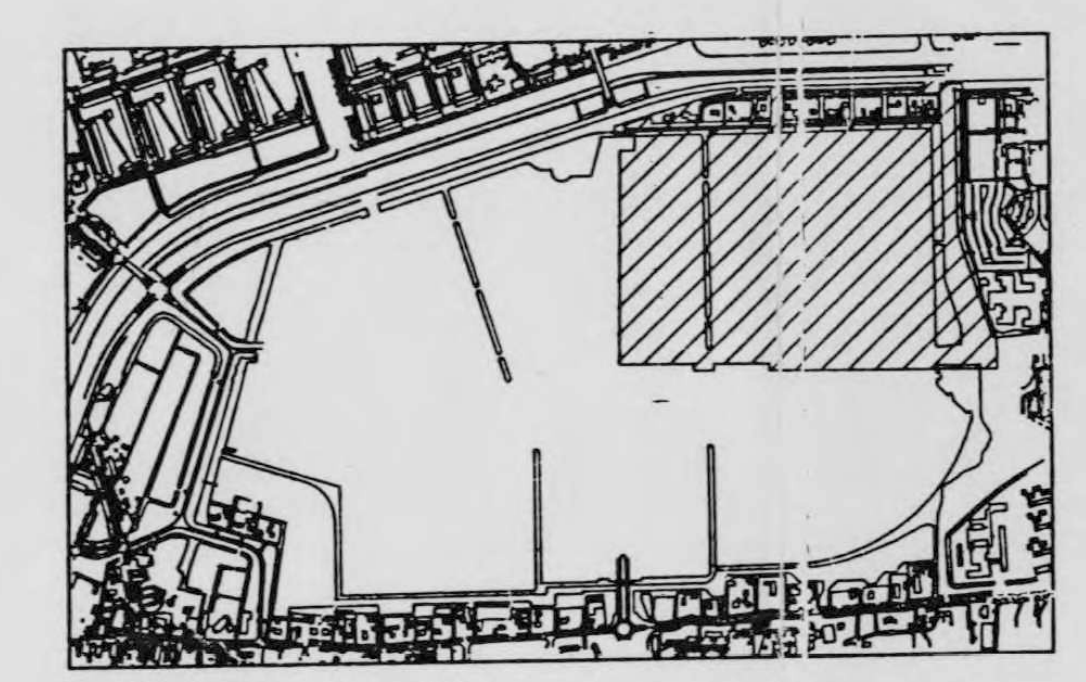

SITUATIEKENING

Hereng. 2 2 OKT. 1991 1-91-70457
 Gemeente Amsterdam, afd. Ruimtelijke Ordening
 voorzitter
 griffier

BESTEMMINGSPLAN TUINBOUWGEBIED SLOTEN
 UITWERKING 1A
 (onderdeel 1: kaart + dwarsprofielen)

ter visie gelegd d.d.
 vastgesteld gem. raad d.d.
 besluit G.S. d.d.
 besluit Kroon d.d.

DIENST RUIMTELIJKE ORDENING
AMSTERDAM

BESTEMMINGSPLAN
TUINBOUWGEBIED SLOTEN
UITWERKING 1A

schaal	datum	ov	af
1:1000	011180	mt	pk

94/1165