


Bestaande situatie

Behoort bij besluit  
BWT 4545411  
Gemerkt 06

✘ Gemeente  
Amsterdam  
✘ Centrum  
✘

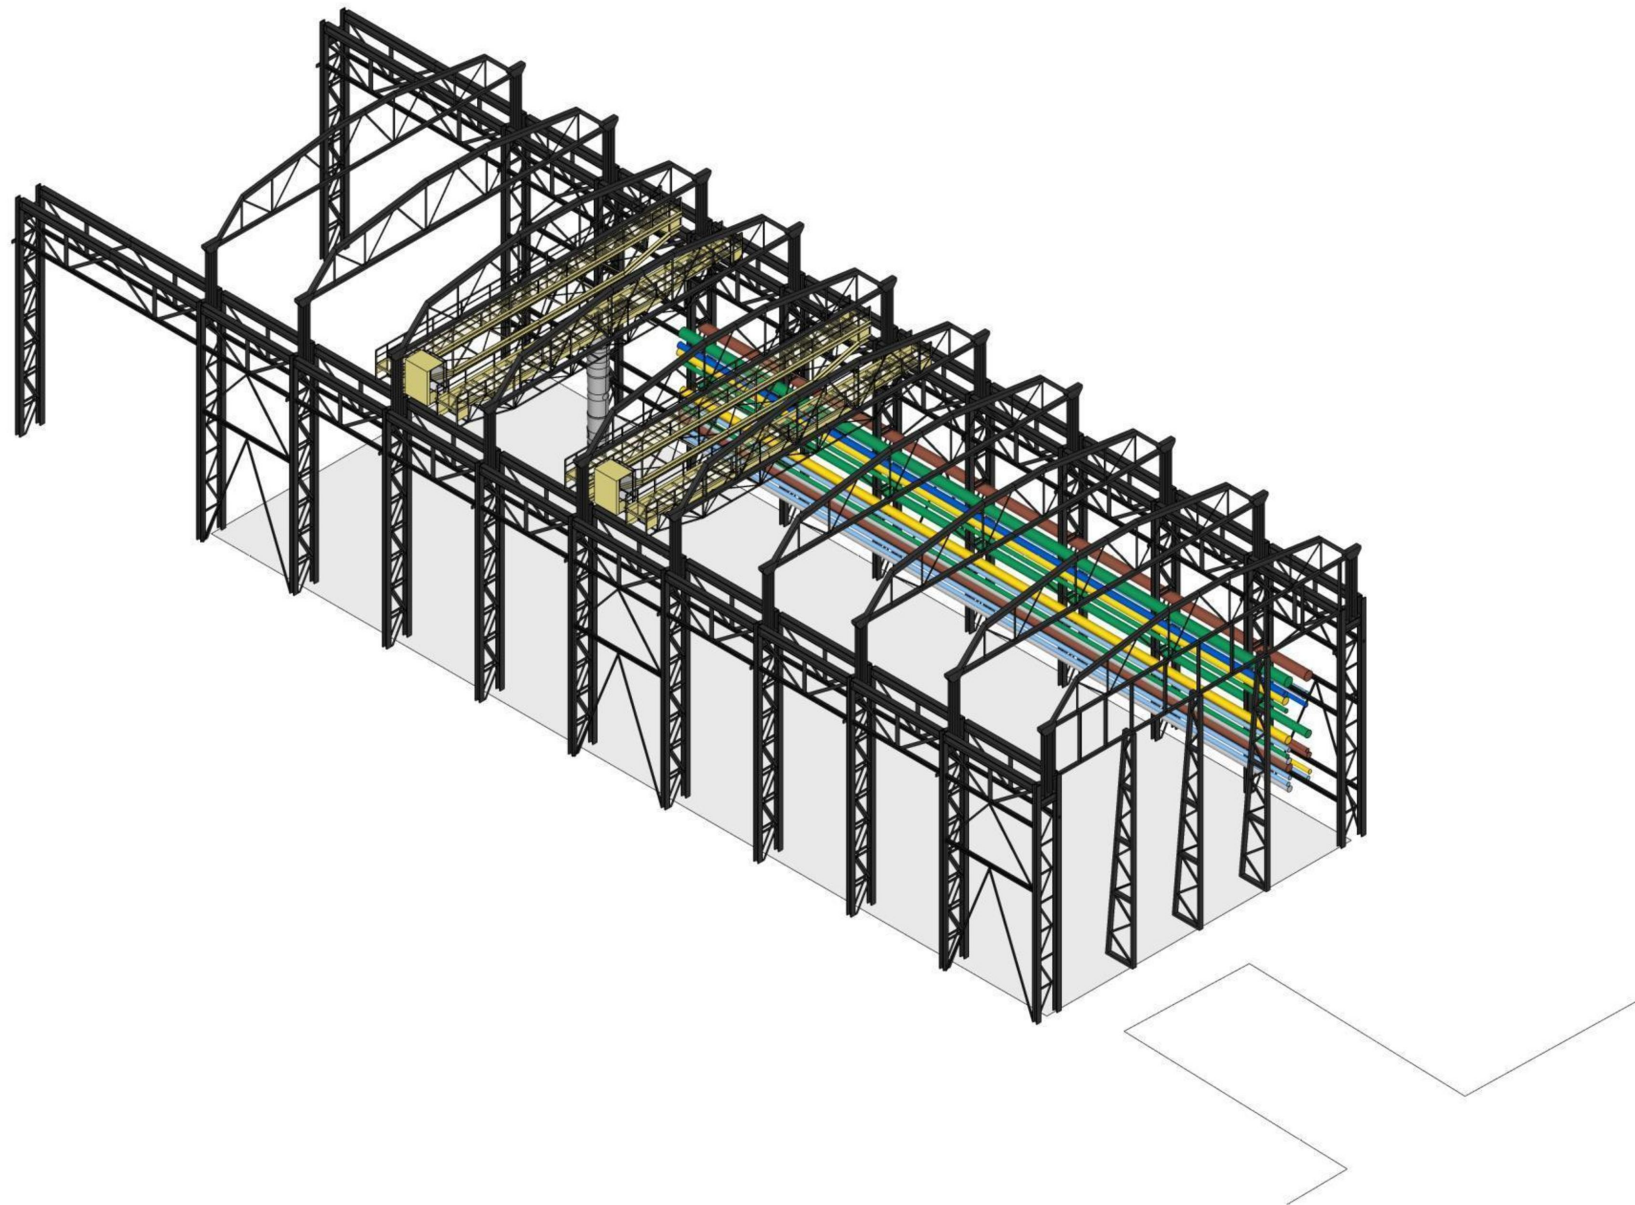

Situatie na sloop (voor details zie reeds verstrekte document 601.190221.werkboek.Werkspoorhal Buizenwand)