




Heren 5 architecten bv bna

5.1, 2, e

www.heren5.nl

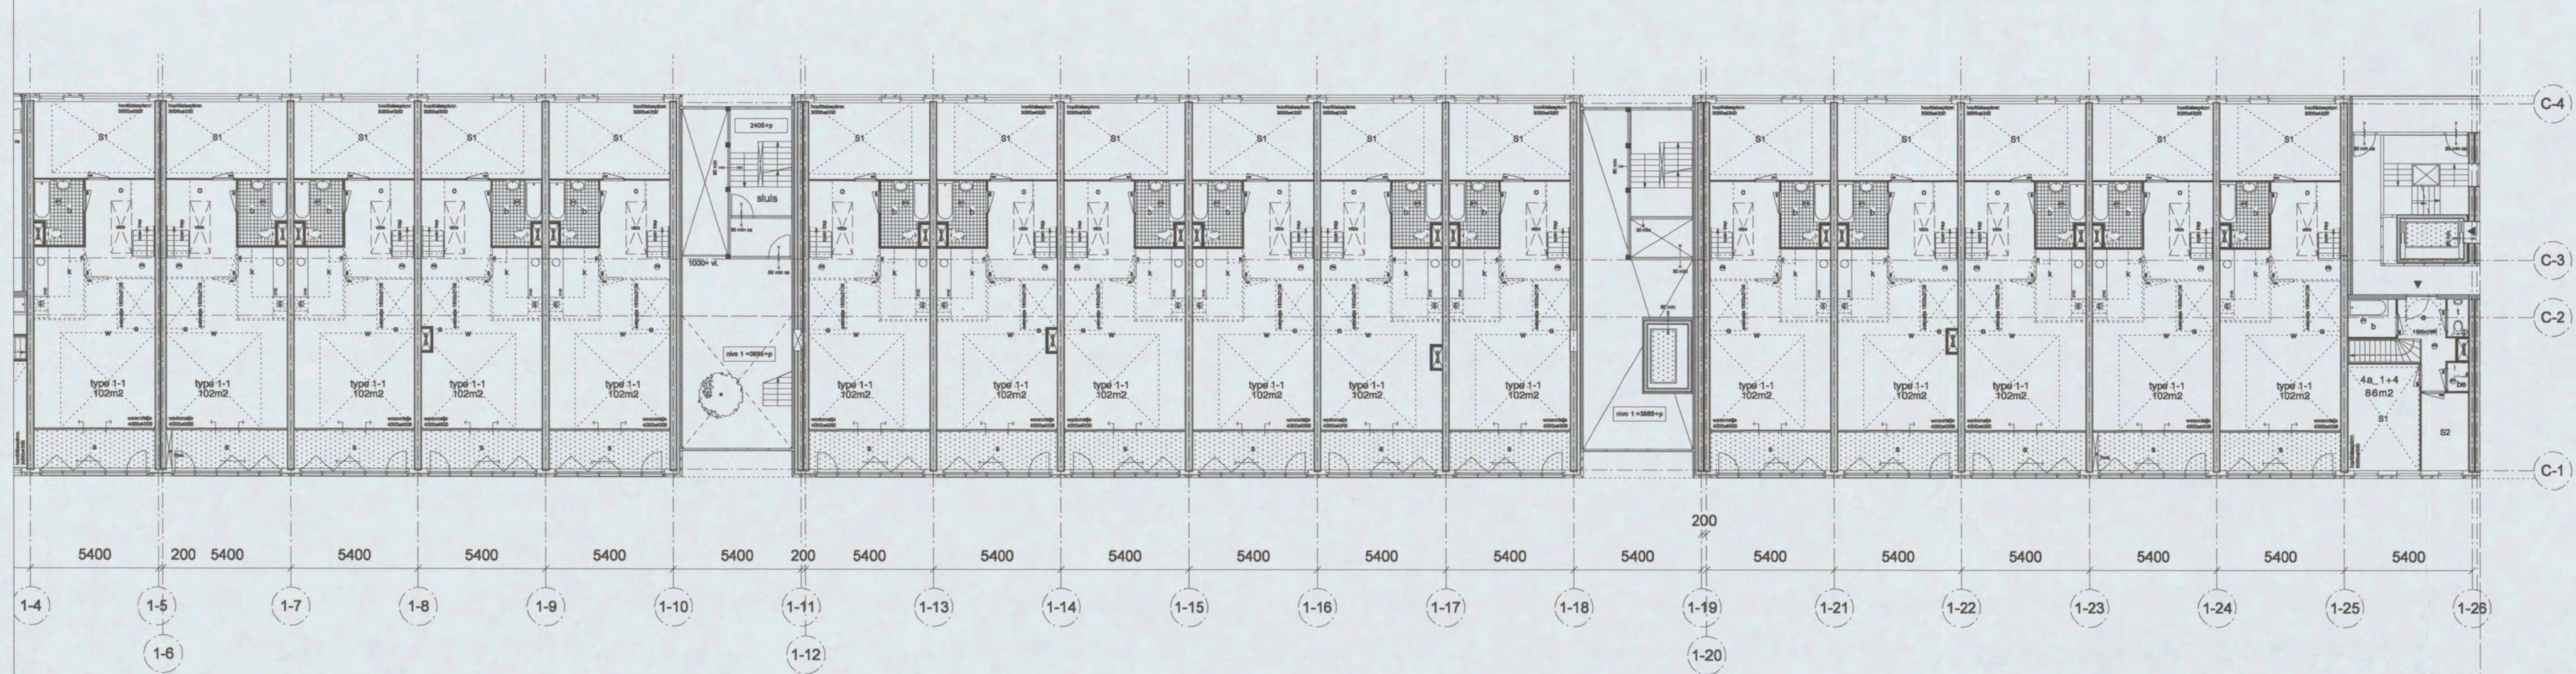

Schaal : 1:200
 Datum : 02.04.2004
 Gewijzigd : -
 Filenaam : 164-41-segment dreef-5
 tekeningnr. : 22

Project : 164 Gerenstein 3
 Opdrachtgever : Rochdale Delta Forte
 Fase : Definitief ontwerp
 Onderwerp : Segment II
 Tekening : Nivo 1

HEREN
5

