

LEGENDA

Maten in m. tenzij anders aangegeven
 Hoogtematen in m. tov N.A.P.
 Wegmarkering in thermoplast tenzij anders aangegeven.

Algemeen

Bestaande Materialen

- Gras
- Lichtmast
- Lichtmast
- Noord-Zuidlijn
- Betonplaat 2x2
- Asfalt Kleur: Zwart
- Halfverharding
- Puinverharding
- Sbs Dikformaat Elleboogverband
- Sbs Dikformaat Keperverband
- Bss keiformaat blokverband
- Tegel 300x300 Dik Halfsteenverband
- Tegel 300x300 Dun Halfsteenverband
- Terreinafscheiding Kunstmatig Hekwerk Raster
- Markering Dwars Driehoek 5050
- Markering Langs Blok
- Boomstammen
- Erfgrenzen

Aan te brengen materialen

- Doorgang Draaiport
- Paal Uitneembaar
- Bouwhek met staander + klemmen hoogte 2,0 m
- Terreinafscheiding Kanstantje hout Hekwerk hoogte 1,20 m
- Te plaatsen boomstammen
- Houtensnipper pad ca. 2,0 m breed

LEGENDA OPENBARE VERLICHTING


- Bestaande verlichting
- Te plaatsen mast 4 m PT met BART LED 3000K 14,8W
- Te plaatsen mast 6 m EU 1x750 met PHILIPS BGP381 1xGRN19/830 W50

Basislegenda maaienveld

<ul style="list-style-type: none"> Inspectieput Inspectieput rond Straatkolk 450x200 Straatkolk 450x300 Straatkolk 300x300 Trottoirkolk Lichtmast Trammast Verkeerslicht Verkeersbord Paal Paal uitneembaar Antiparkeerband Antiparkeerblok Parkeerbeugel Energiekast 	<ul style="list-style-type: none"> Hit-me recht Hit-me rond Parkeerautomaat Parkeermeterpaal Afvalbak Brandkraan Poef Carre Brievenbus Wegwijzer Bank Fietsenrek Fietsnietje Reclamezuil Laadpaal Vlaggenmast 	<ul style="list-style-type: none"> Boomkran Container Glas Container Afval Container Textiel Peilfilter Bestaand asfalt (lijn asfalt) Nieuw asfalt (wijzend asfalt) Frezes/uitvullen (wijzend naar) Openbaar groen Verlaagde band (smal is hoog) Terrasafscheiding
---	---	---

Toevoegingen

- Bestaand
- Nieuw
- Vervallen
- Materialafscheiding
- Werkgrens

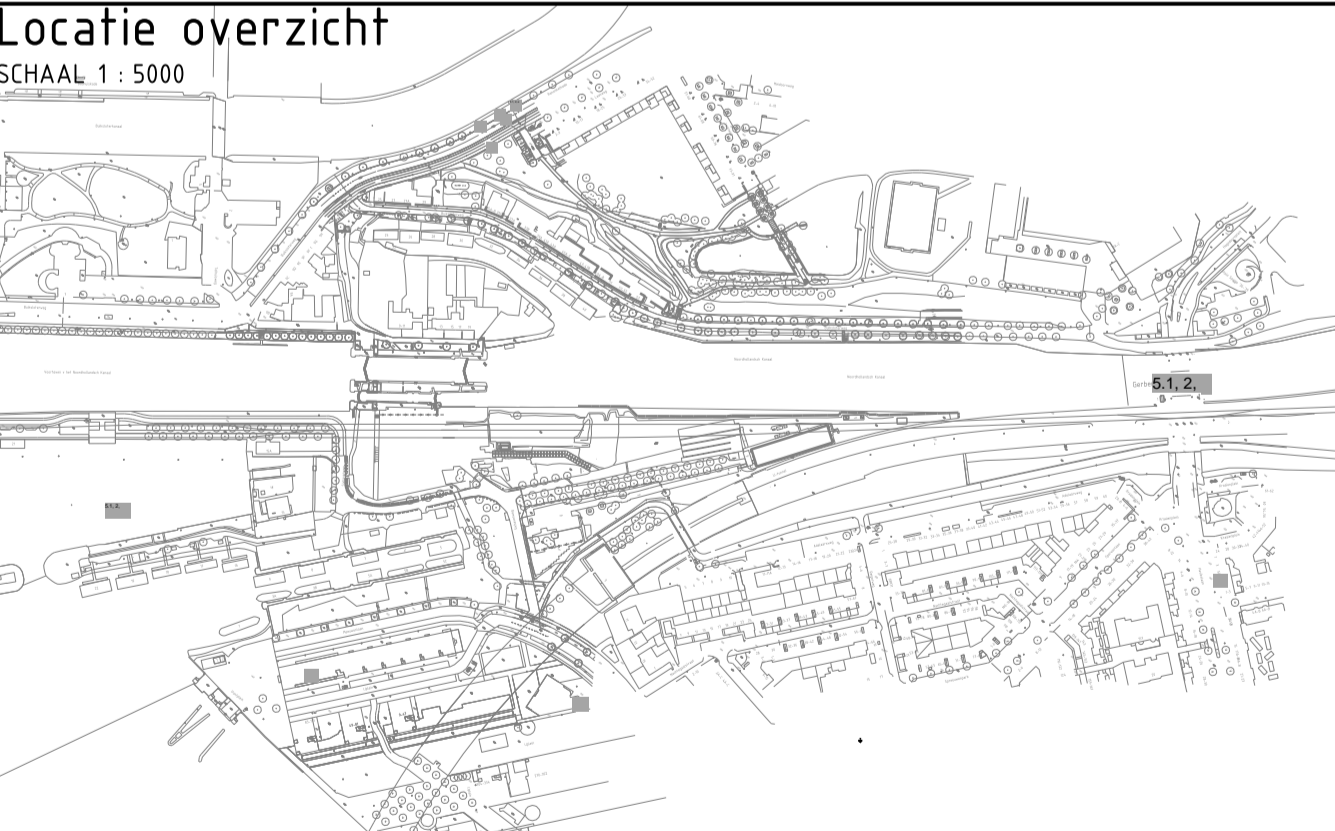

Ingenieursbureau
 Weesperstraat 430
 Postbus 12693
 1009 AR Amsterdam
 Telefoon: 020 2511111

Opdrachtgever: **Gemeente Amsterdam**

Project: **Sixhaven**

Onderdeel: Herinrichting terrein "Place Maker"
 Openbare verlichting

Status: Ter Informatie	Fase: Onderzoek	Behoort bij:	Schaal: 1:1500 1:5000
Opsteller: 5, 1, 2, 6	Goedgekeurd en vrijgegeven: 8, 1, 2, 6	Paraaf:	Datum: 09-09-2019
Projectnummer: 34033	Tekeningnummer: 31-175-07	Bladnummer: 1	Formaat: A1
Auteursrechten voorbehouden	Documentnr:	Aantal bladen: 1	Wijziging: A
Bestandsnaam: FILES		Plotdatum: PLTD	