






VOORGEVEL
BESTAANDE TOESTAND

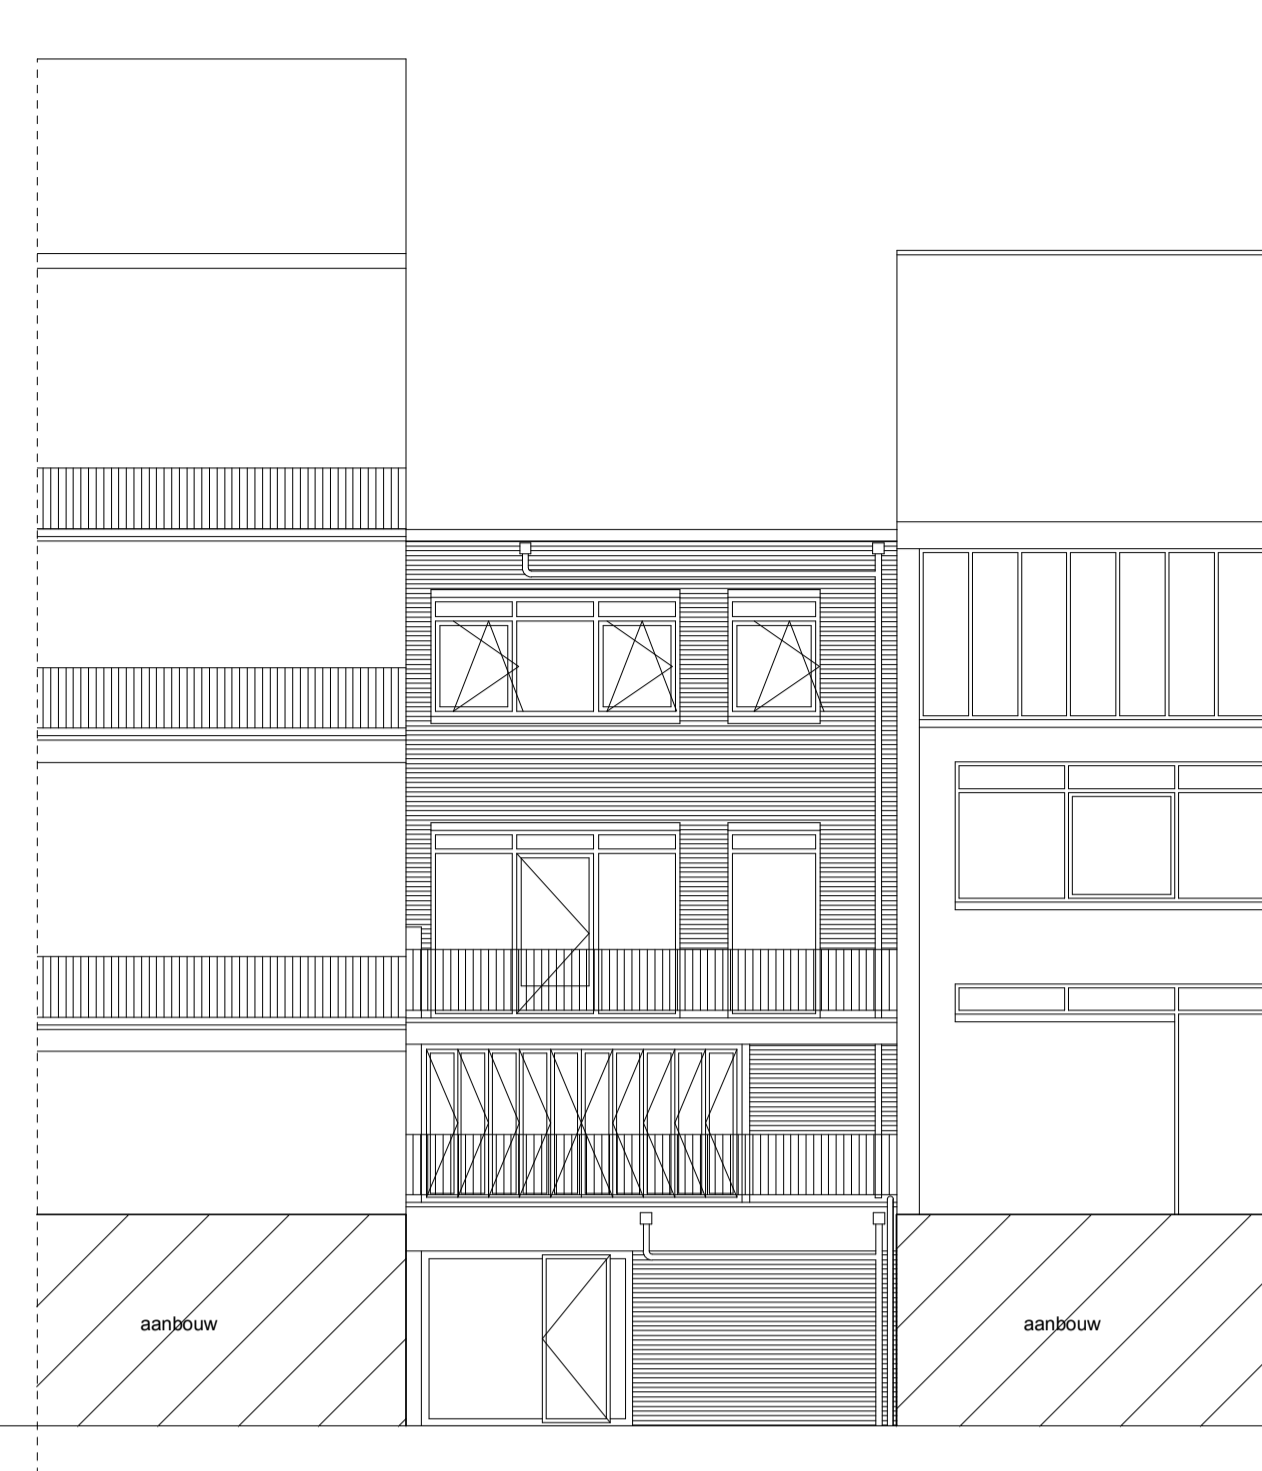


ACHTERGEVEL
BESTAANDE TOESTAND

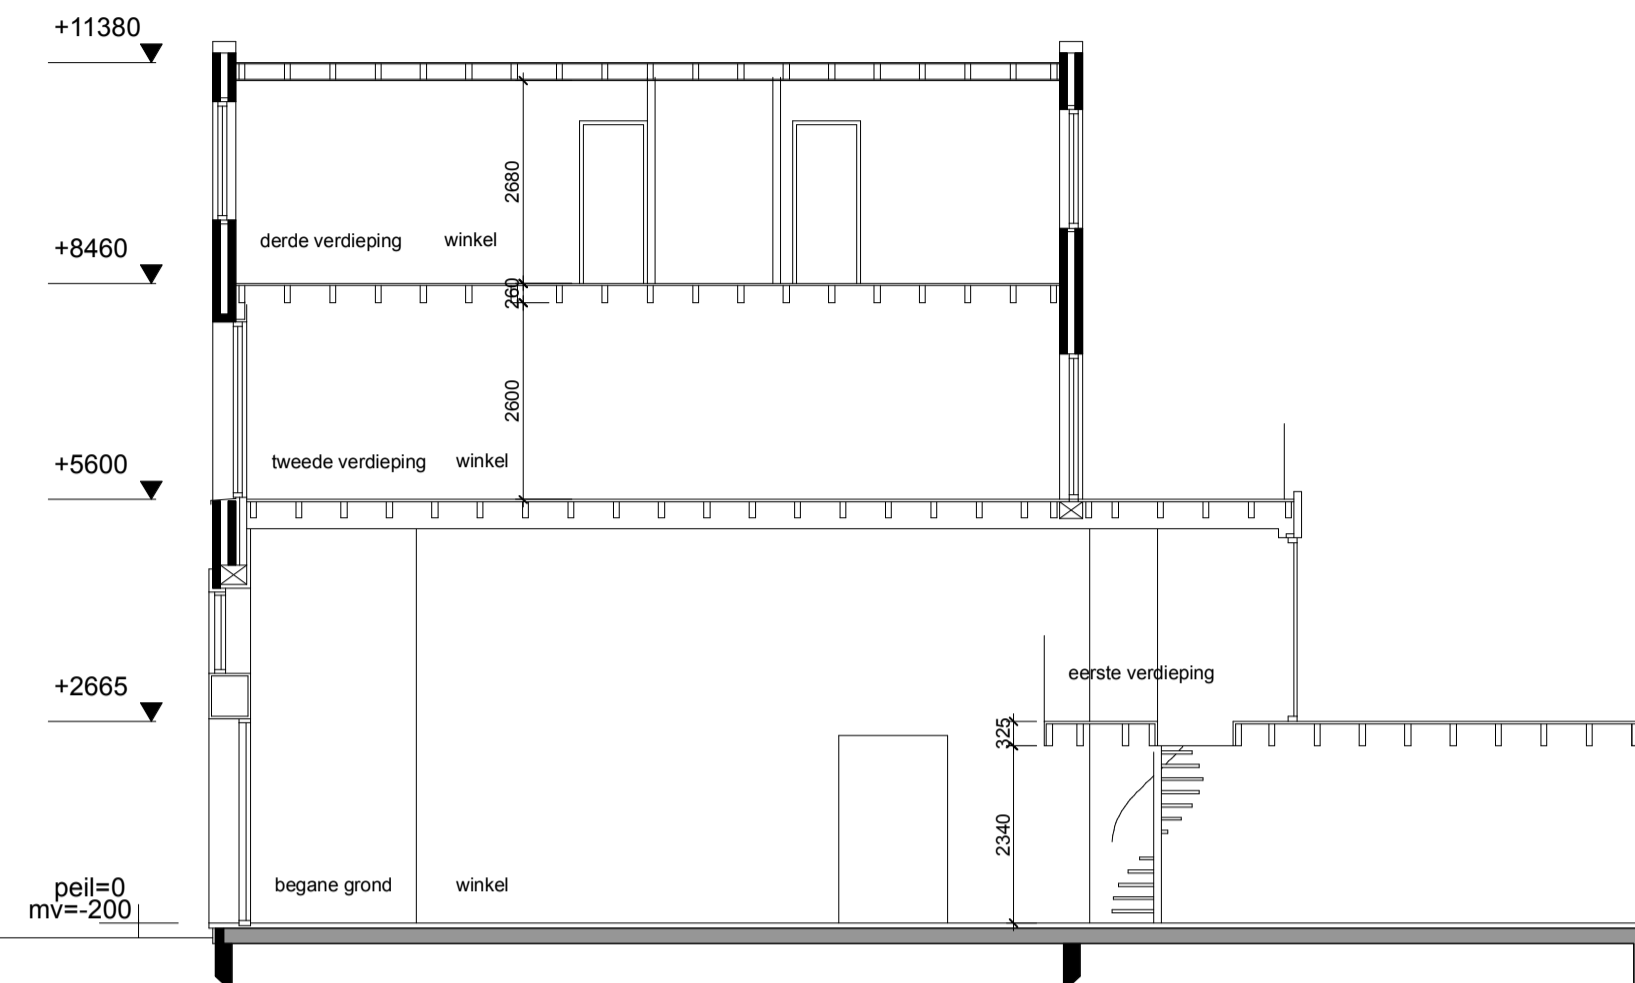


LANGSDOORSNEDE AA
BESTAANDE TOESTAND

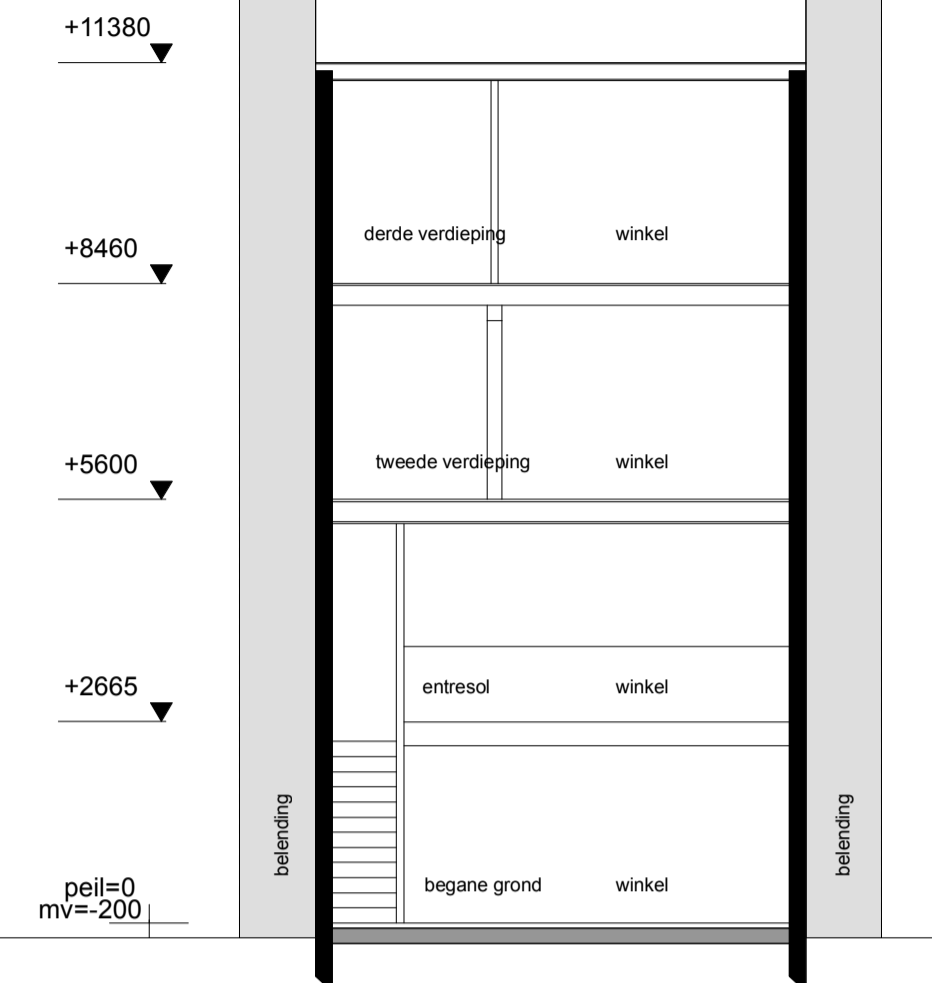


DWARSDOORSNEDE BB
BESTAANDE TOESTAND

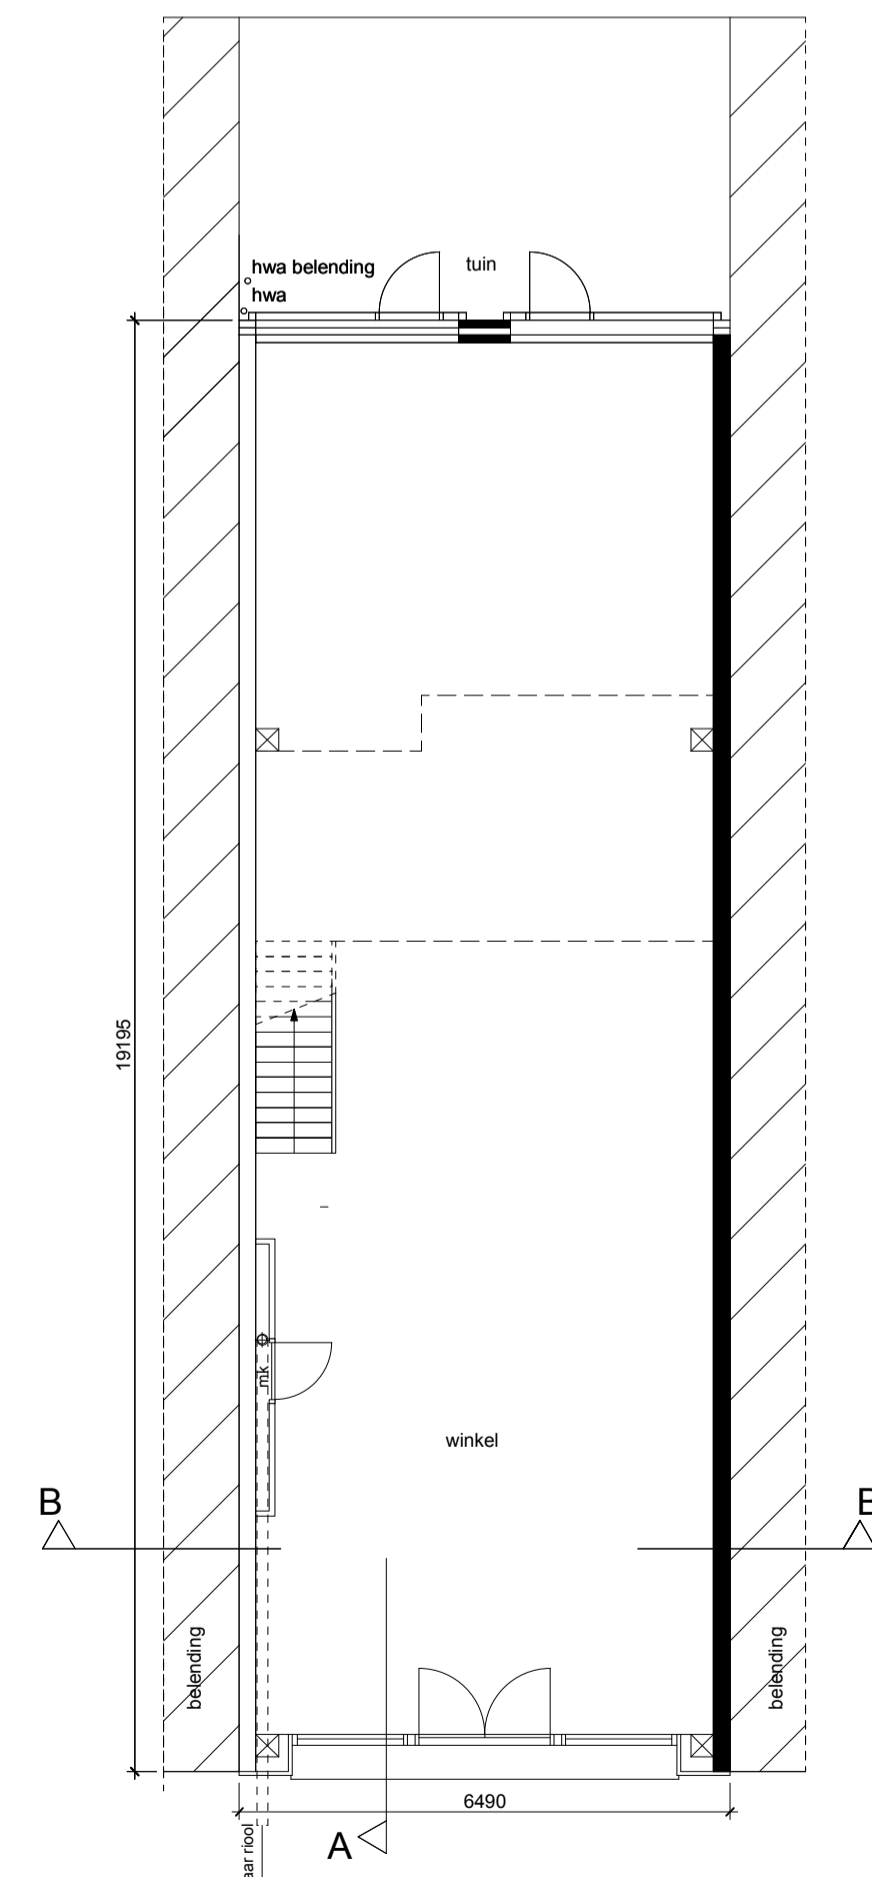


BEGANE GROND
BESTAANDE TOESTAND

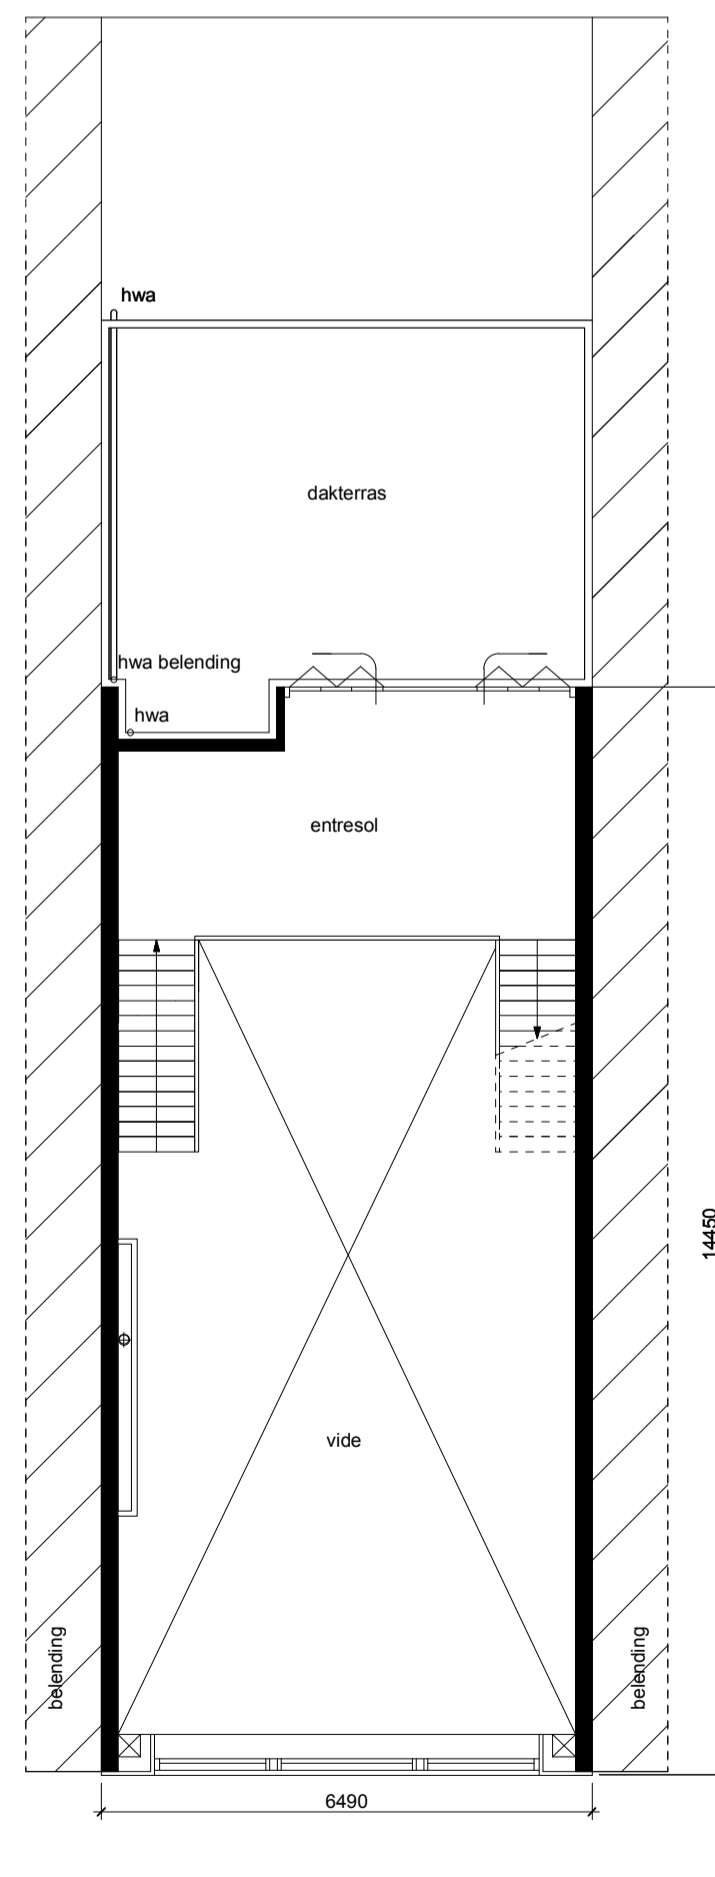


1E VERDIEPING
BESTAANDE TOESTAND

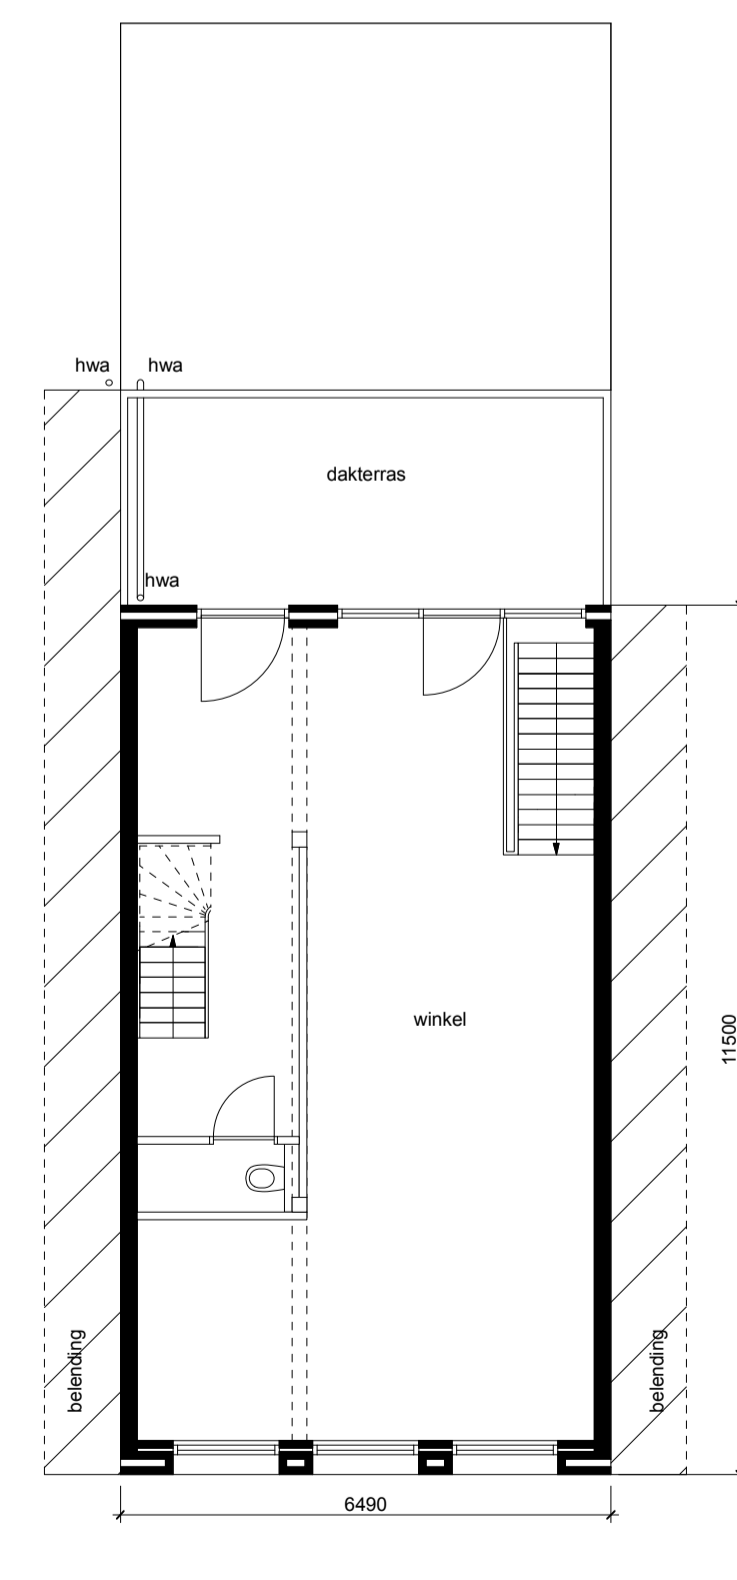


2E VERDIEPING
BESTAANDE TOESTAND

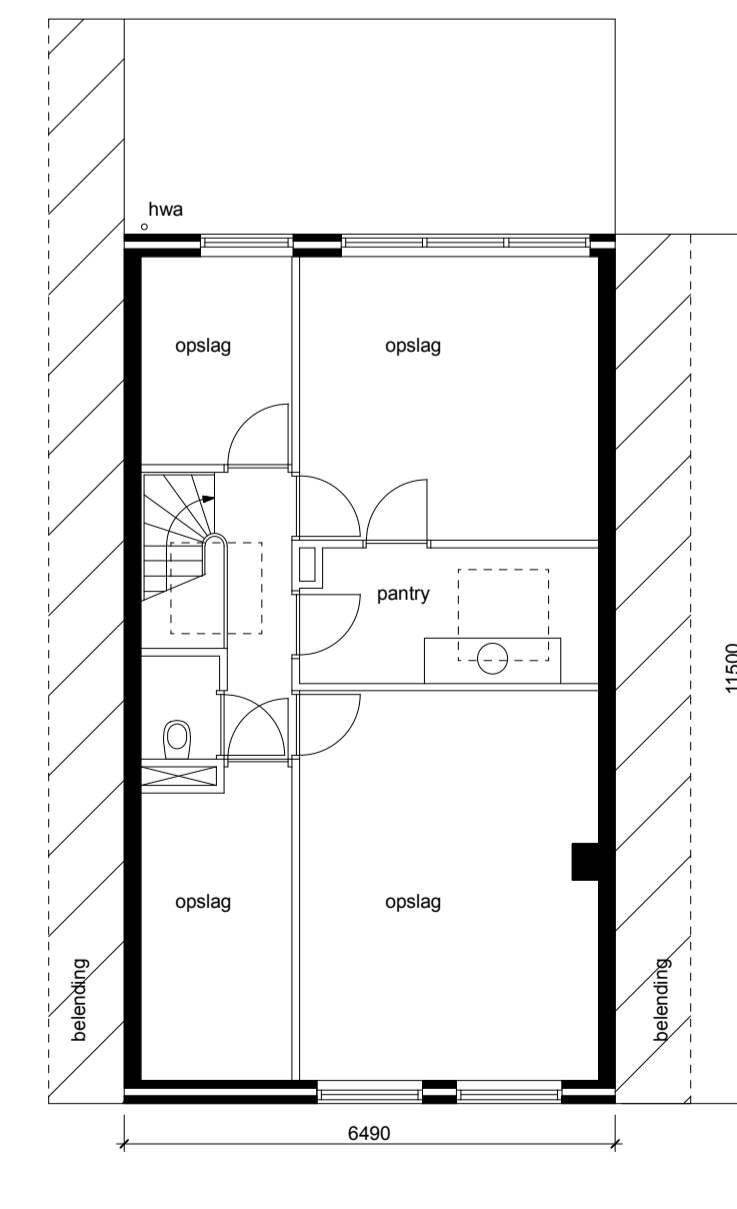

3E VERDIEPING
BESTAANDE TOESTAND

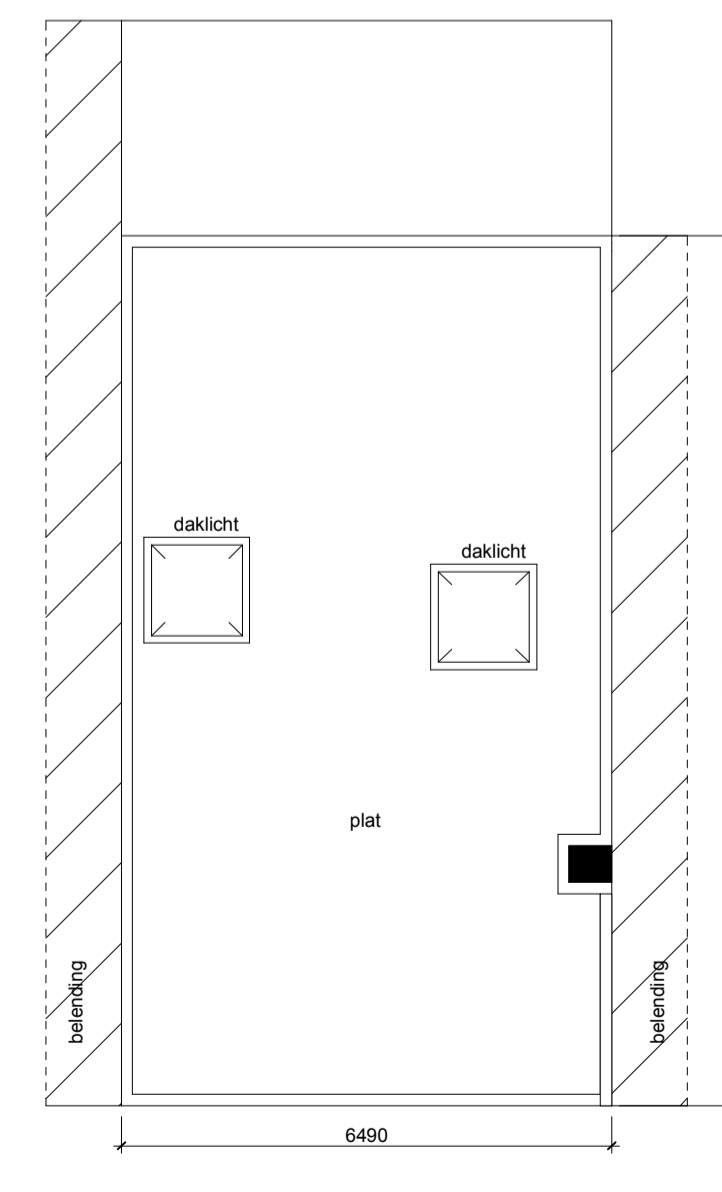

DAKAANZICHT
BESTAANDE TOESTAND

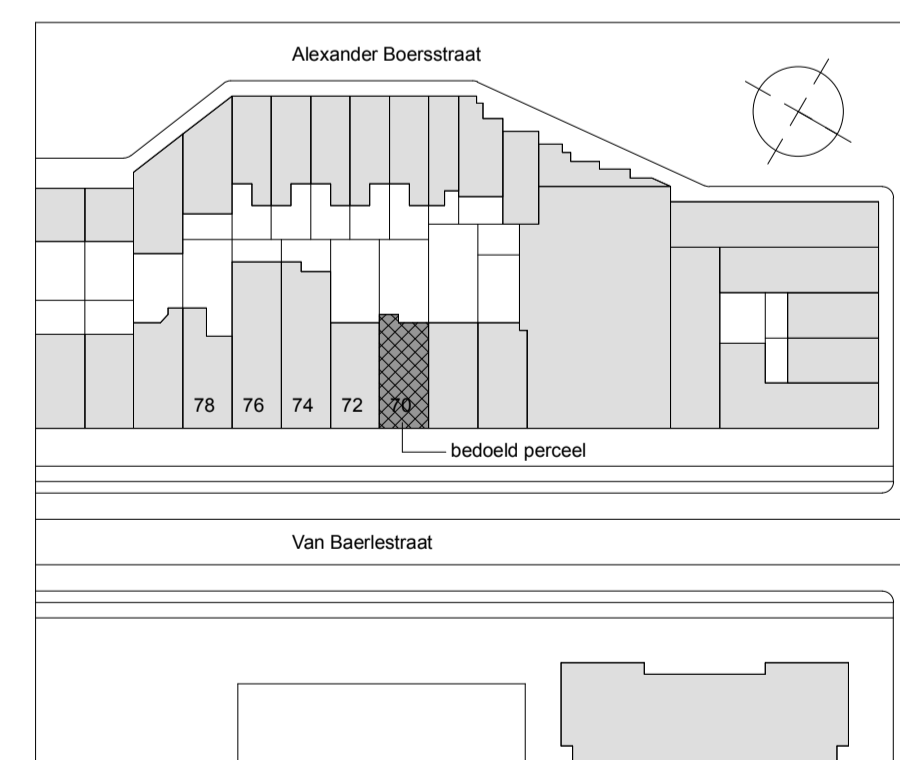

SITUATIE 1: 1000 gemeente AMSTERDAM
sectie R no. 3227

STUDIO JOOST VERMEULEN
KNSM LAAN 708 - 1019 LS - AMSTERDAM

PROJECT: AMSTERDAM

ONDERWERP: BESTAANDE TOESTAND

TEKENINGNR: BAE-BA- 210628-059

WIJZIGING:

28.06.2021

FORMAAT 90x57

SCHAAL 1 : 100

MAATVOERING: MATEN IN HET WERK CONTROLEREN EN EVENTUEEL IN OVERLEG AANPASSEN AAN DE BESTAANDE BEBOUWING