

## SOUTERRAIN SLOOP


P.C. Hoofstraat 157 te Amsterdam

2123BS -01SL

**KODDE ARCHITECTEN**<sup>BNA</sup>  
*Architectuur & Interieur*

Prinsengracht 465 - 1016 HP Amsterdam  
 T. +31 (0)20 428.27.00 - www.koddearchitecten.nl

Wijziging F	-
Wijziging E	-
Wijziging D	-
Wijziging C	-
Wijziging B	-
Wijziging A	-
Datum	14 juni 2022
Schaal	1:100
Onderwerp	Souterrain sloop

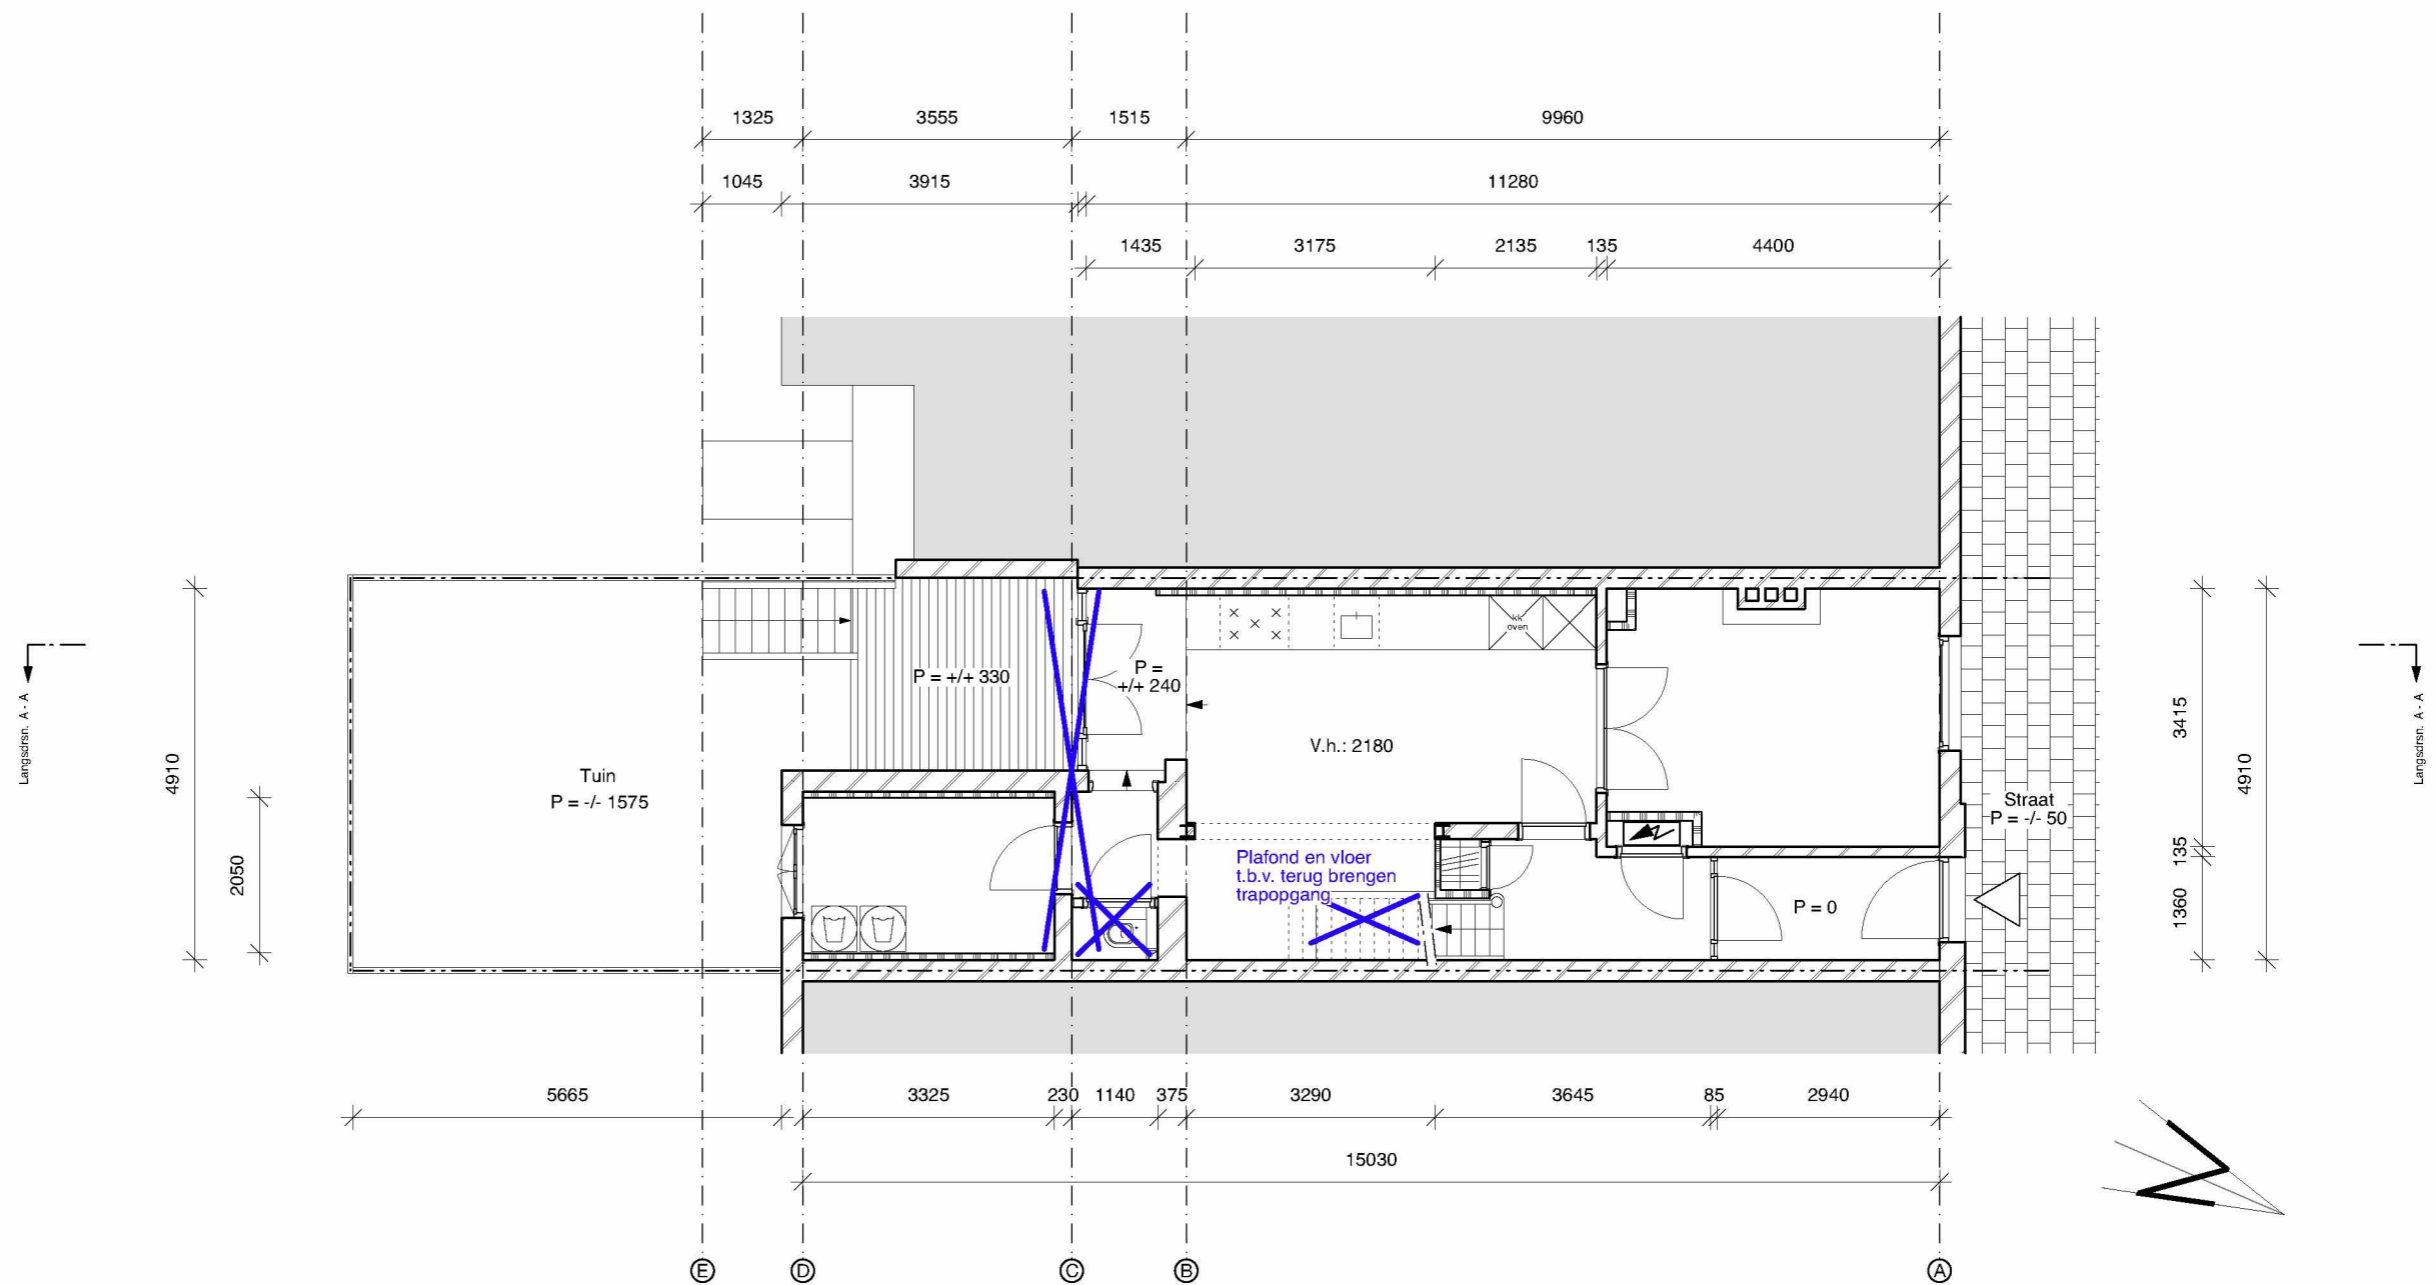

## BEL - ETAGE SLOOP

P.C. Hoofstraat 157 te Amsterdam

2123BS 00SL

  
**KODDE ARCHITECTEN** BNA  
*Architectuur & Interieur*

Prinsengracht 465 - 1016 HP Amsterdam  
 T. +31 (0)20 428.27.00 - www.koddearchitecten.nl

Wijziging F	-
Wijziging E	-
Wijziging D	-
Wijziging C	-
Wijziging B	-
Wijziging A	-
Datum	14 juni 2022
Schaal	1:100
Onderwerp	Bel - etage sloop