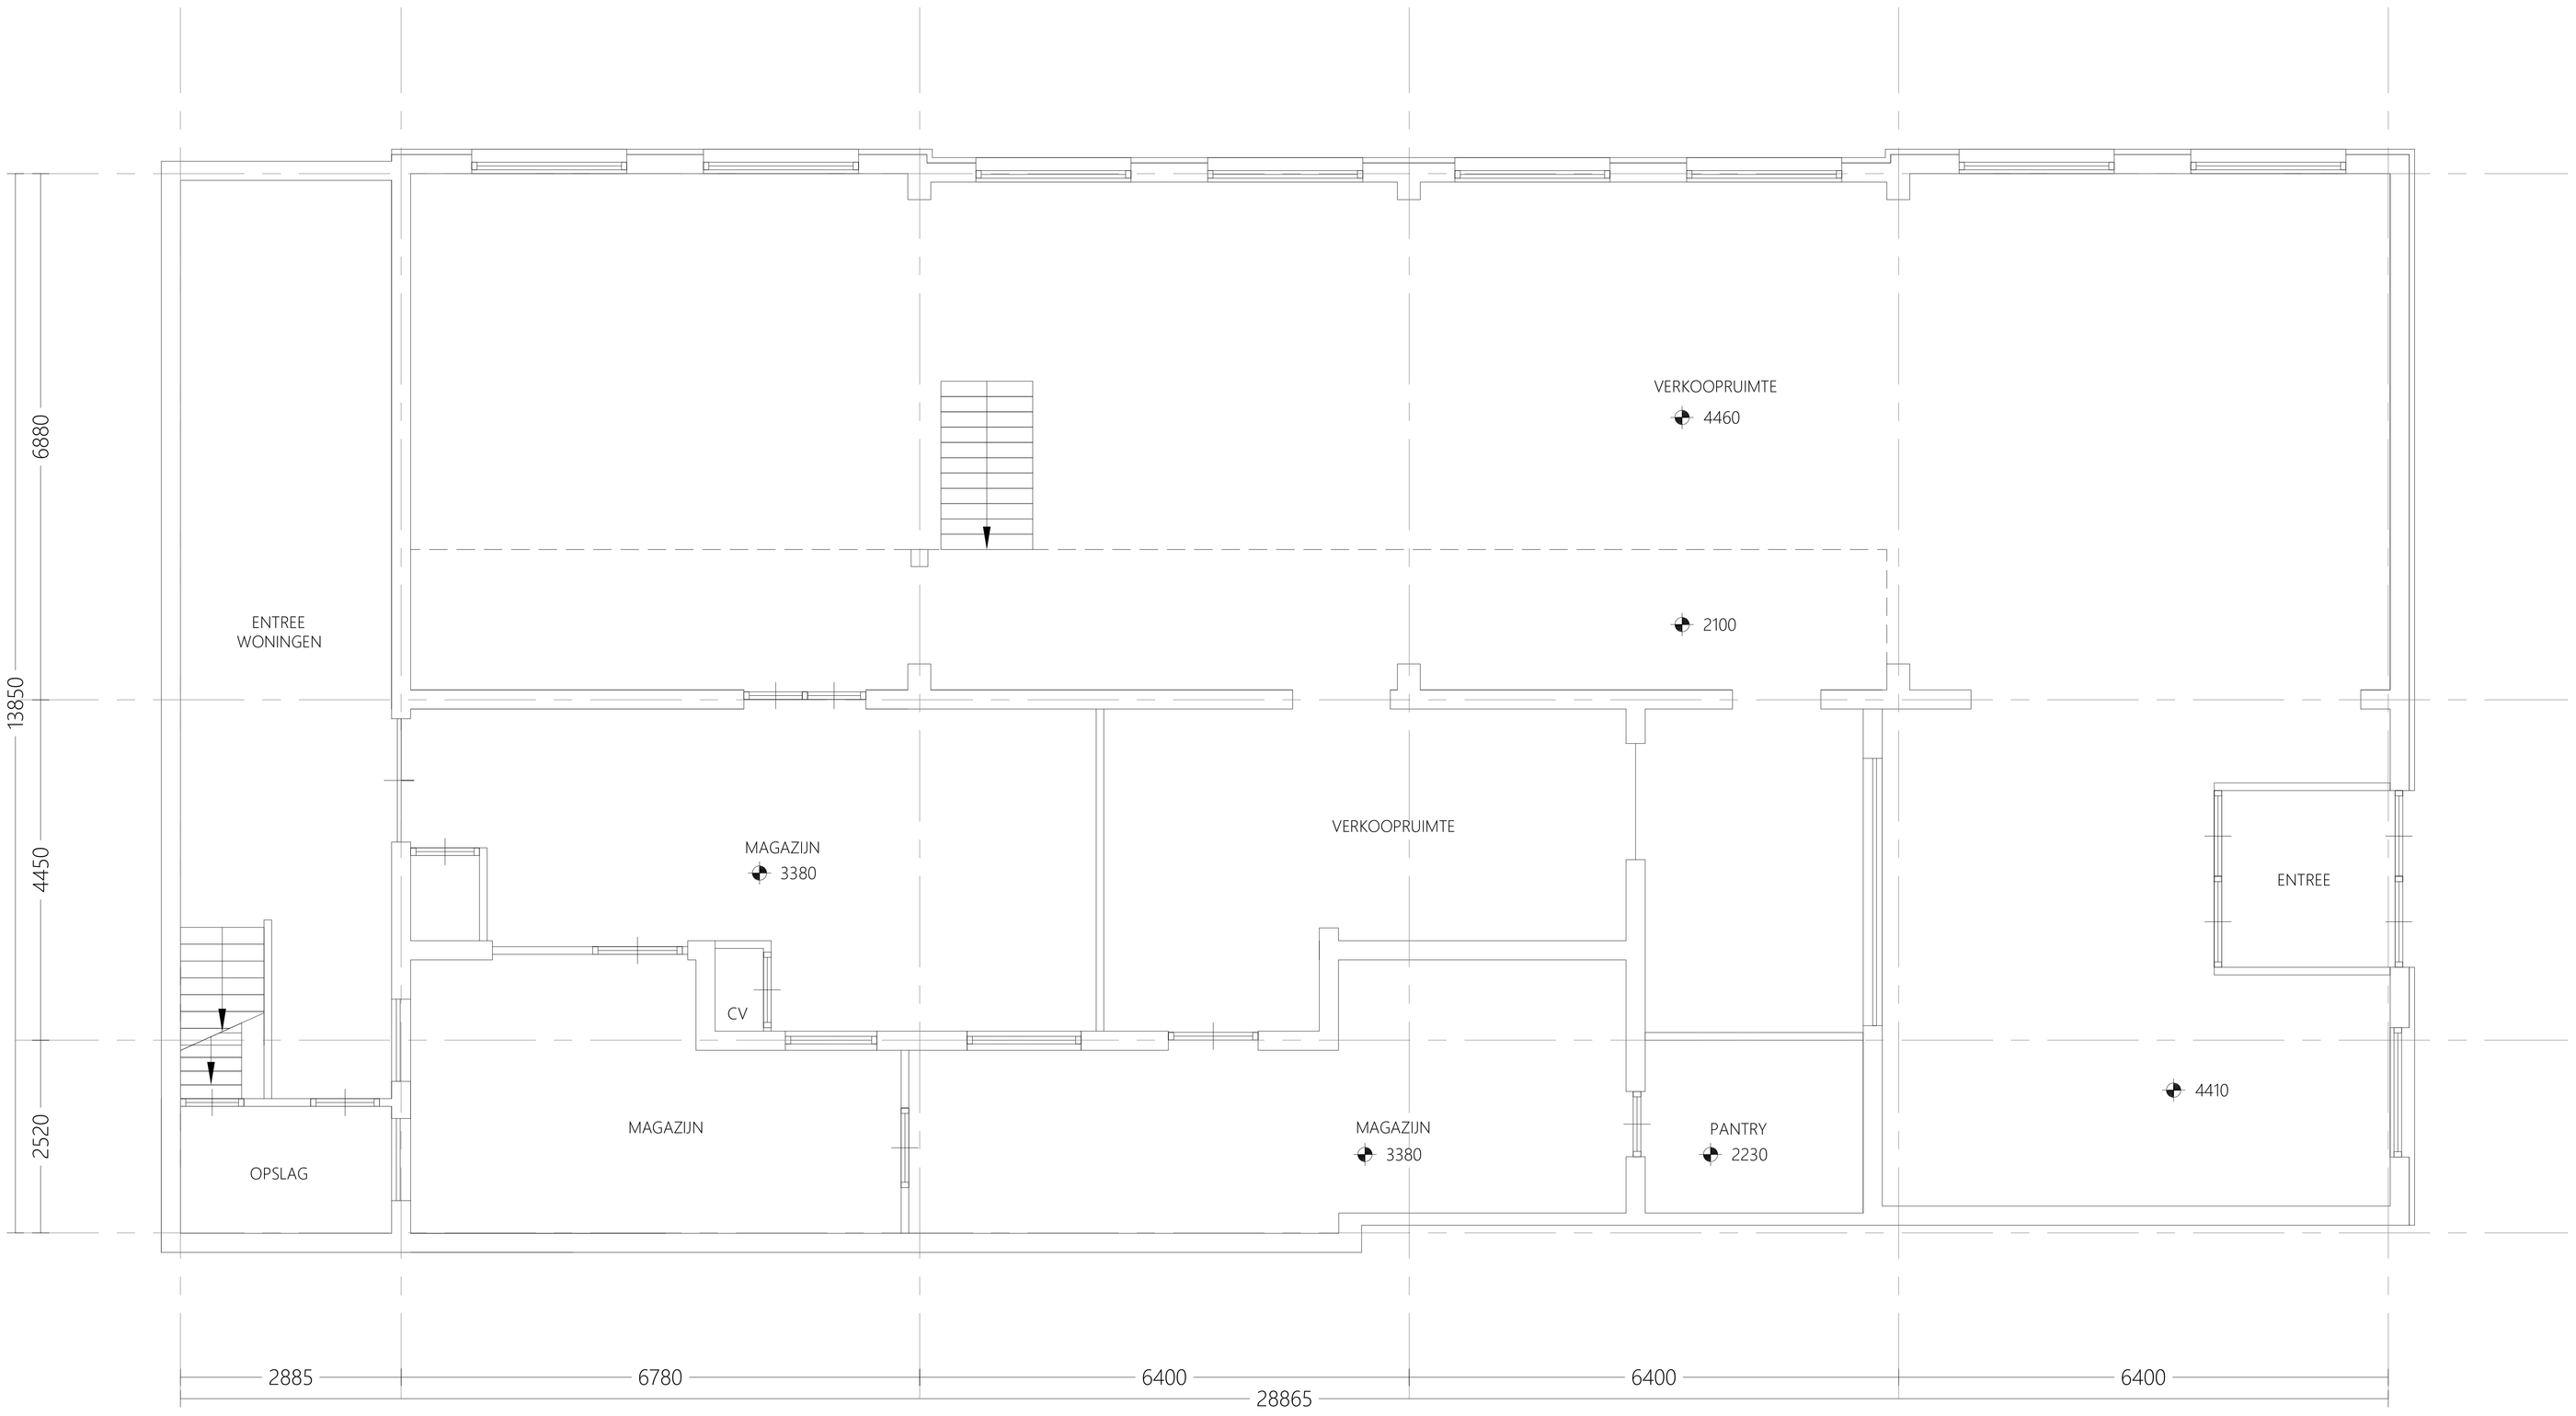


Alle maten dienen door de aannemer in het werk gecontroleerd te worden voor aanvang van alle werkzaamheden.
Het ontwerp en de tekening blijven eigendom van Rosenthal Interiors en mogen in geen geval gereproduceerd worden zonder toestemming.

Contractors must verify all dimensions on site before any works are commenced.
This drawing remains the property of Rosenthal Interiors and may not be reproduced in any way without prior concent.

## Notes / Symbols / Annotation

## DEFINITIEF

| Revision / notes | | date |
|---|---|---|
| - | - | - |
| - | - | - |
**ROSENTHAL INTERIORS &**
PARTNERS CONCEPT & INTERIOR PROJECT MANAGEMENT

Herengracht 450
1017 CA Amsterdam
The Netherlands
T : +31 (0) 20 486 14 64
info@rosenthal-interiors.nl
www.rosenthal-interiors.nl

Client:
CITYSAUNA-BV
Project:
SAUNA-SPA-BILDERDIJK
Area:
BEGANE-GROND
Description:
BESTAANDE-SITUATIE-PLTTGRND

| | |
|---|---|
| Project address: | BILDERDIJKSTRAAT99,AMSTERDAM |
| Project number: | 00470-BS |
| Drawn by: | VK |
| Scale: | 1:75/TO-FIT |
| Drawing number: | ID-00-A01-BS |
| Date: | 14-05-2024 |