


**OP HOOFDLIJNEN  
CONSTRUCTIE  
GEEN BEZWAAR**



**X** Behoort bij de beschikking van  
**X** Het dagelijks bestuur van  
 stadsdeel Centrum  
**X** NR: BWT 785759  
 Gemerkt: 09


Nog in te dienen gegevens:  
 Alle constructieve bescheiden o.a.:  
 -Constructieve werktekeningen  
 -Berekeningen van de uit te voeren constructieve wijzigingen  
 -Detailering  
 -Eventuele andere gegevens

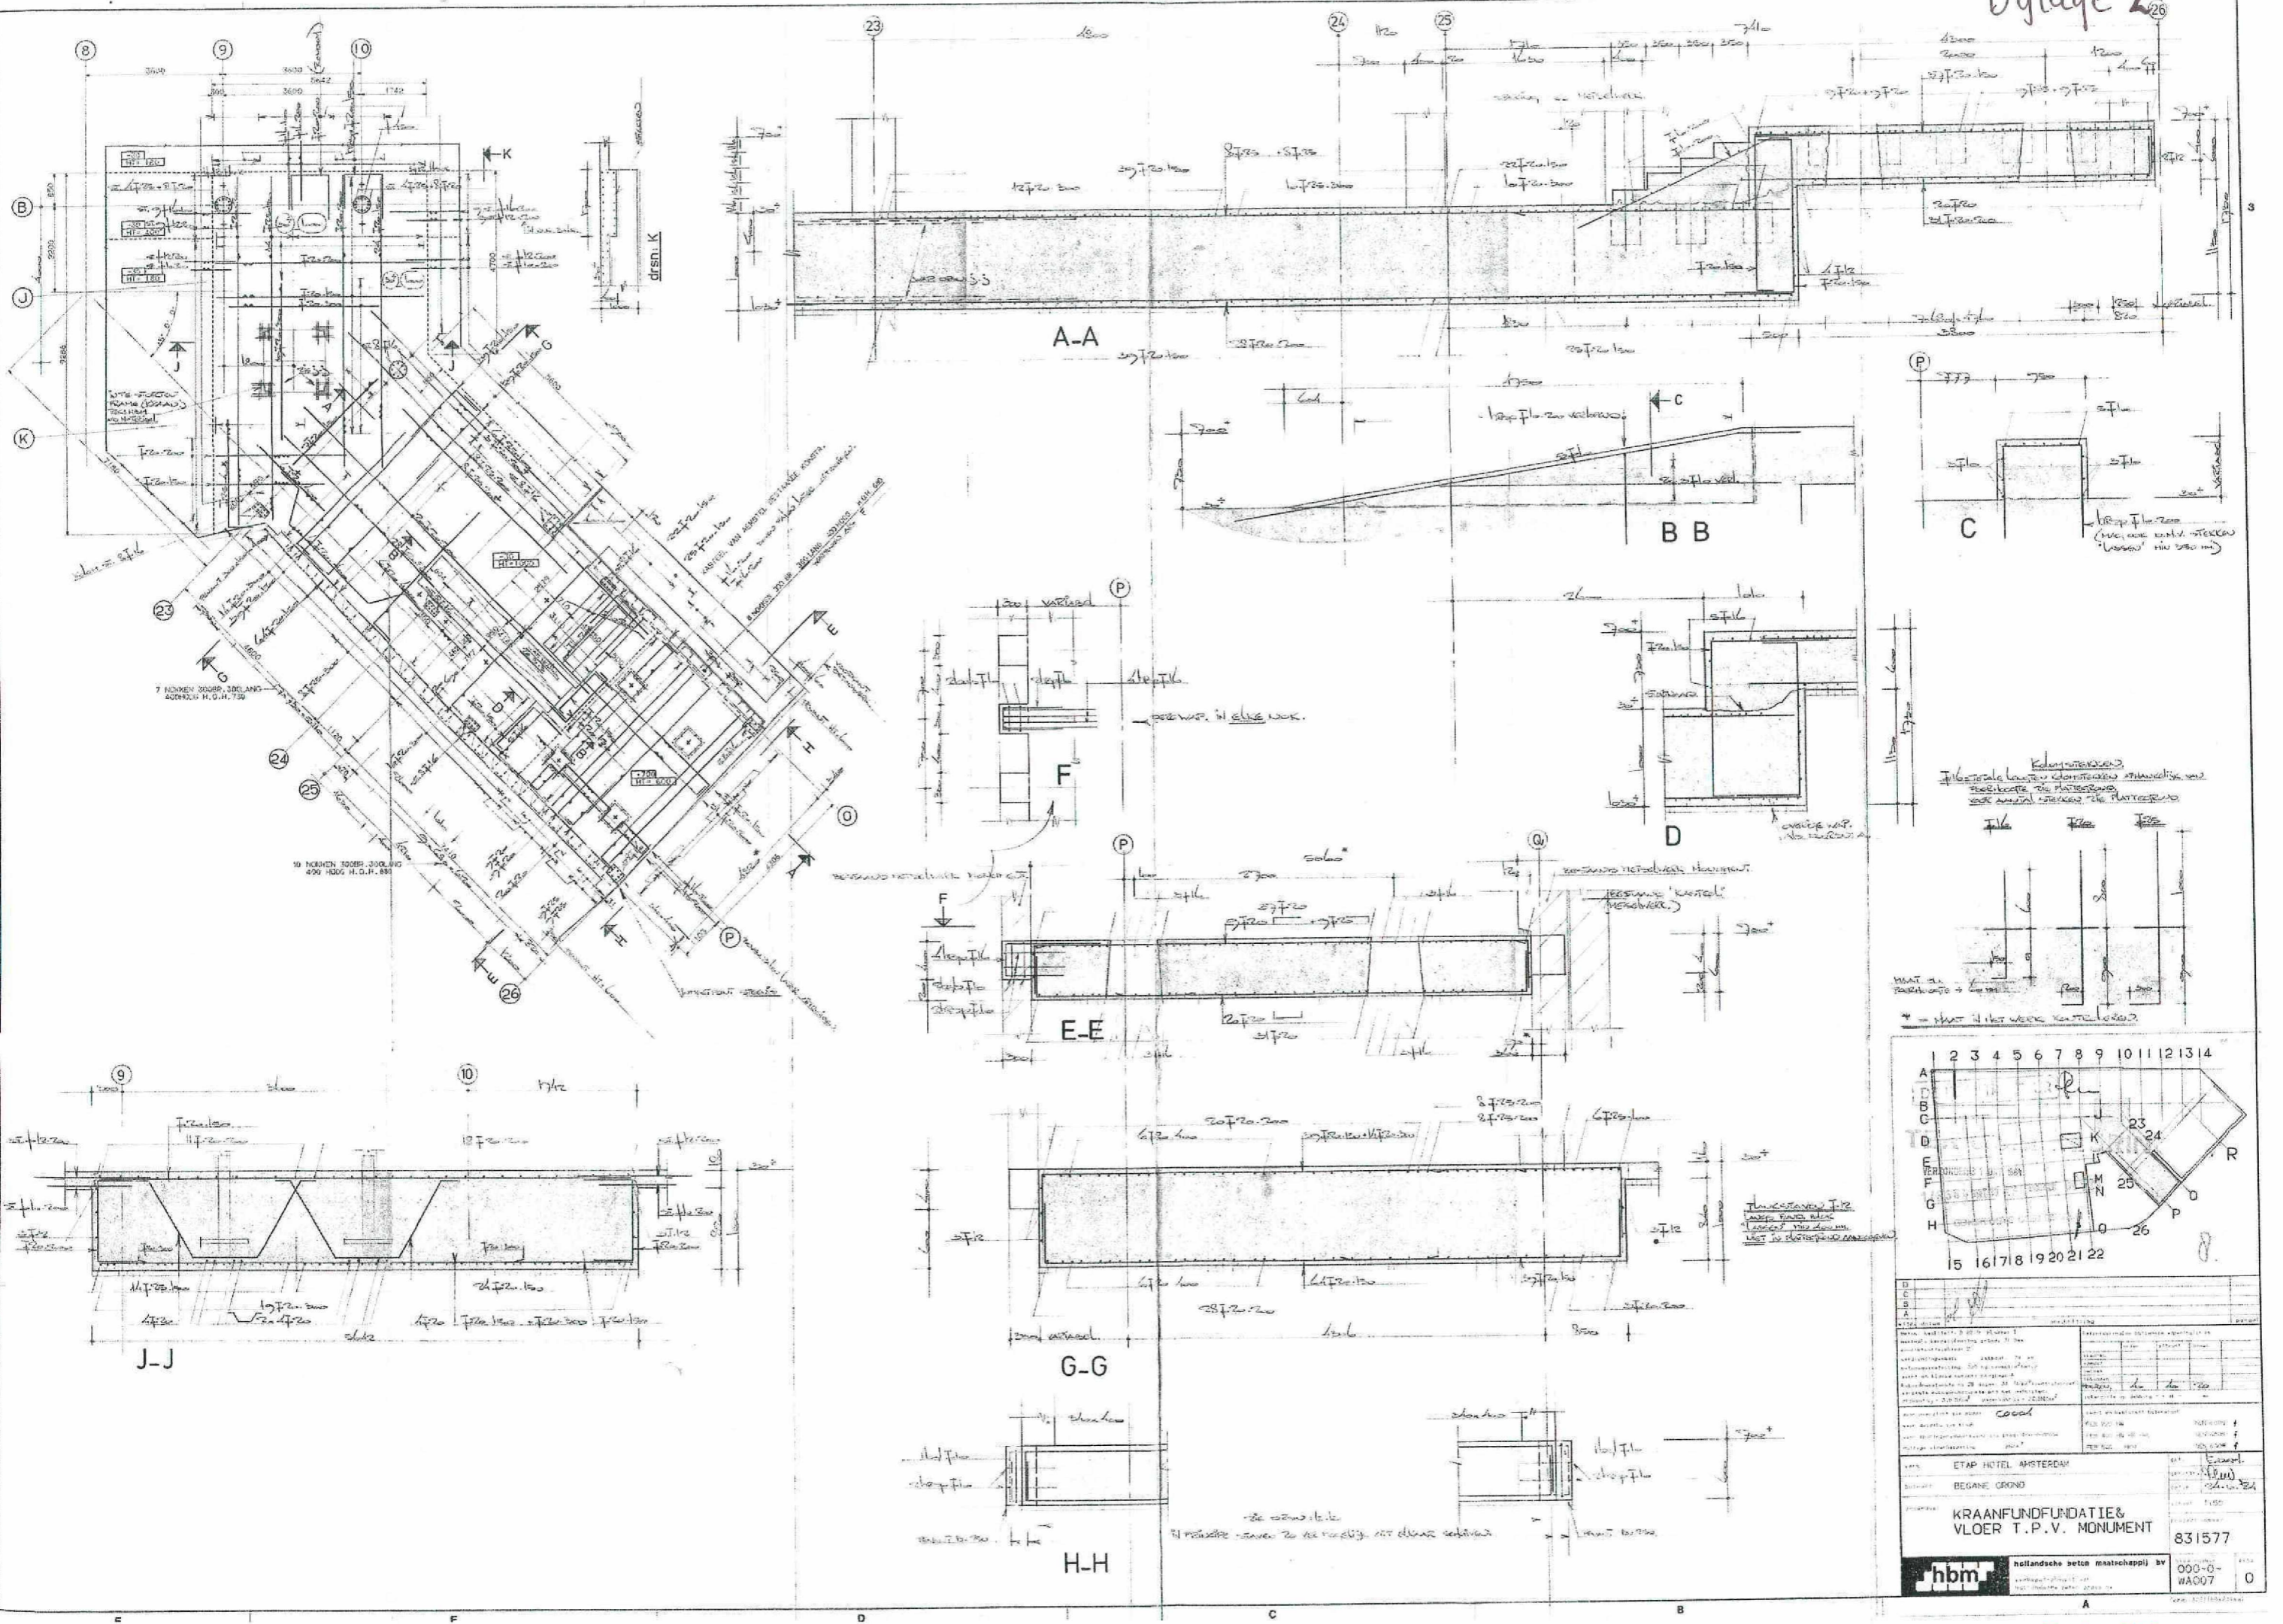

Kolomontekens  
 In de eerste kolomontekens is aangegeven  
 welke kolomontekens in de plattegrond  
 met een kolomontekens zijn aangegeven.

MAAT 1:1  
 PAKKETS 1:1


\* = maat 1:1 het werk controleren

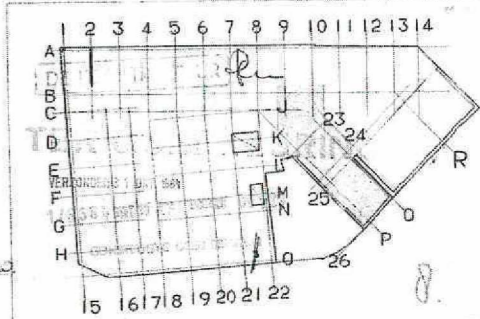


ETAP HOTEL AMSTERDAM BEGANE GROND KRAANFUNDAMENTIE & VLOER T.P.V. MONUMENT 831577	
	nederlandse beton maatschappij bv 000-0- WA007

ONTWERP VOOR EEN GEBOUW  
VOOR ADMINISTRATIE EN DRUKKERIJ  
VOOR DE NAAMLOOZE VENNOOTSCHAP  
„DE TIJD“ TE AMSTERDAM


J.

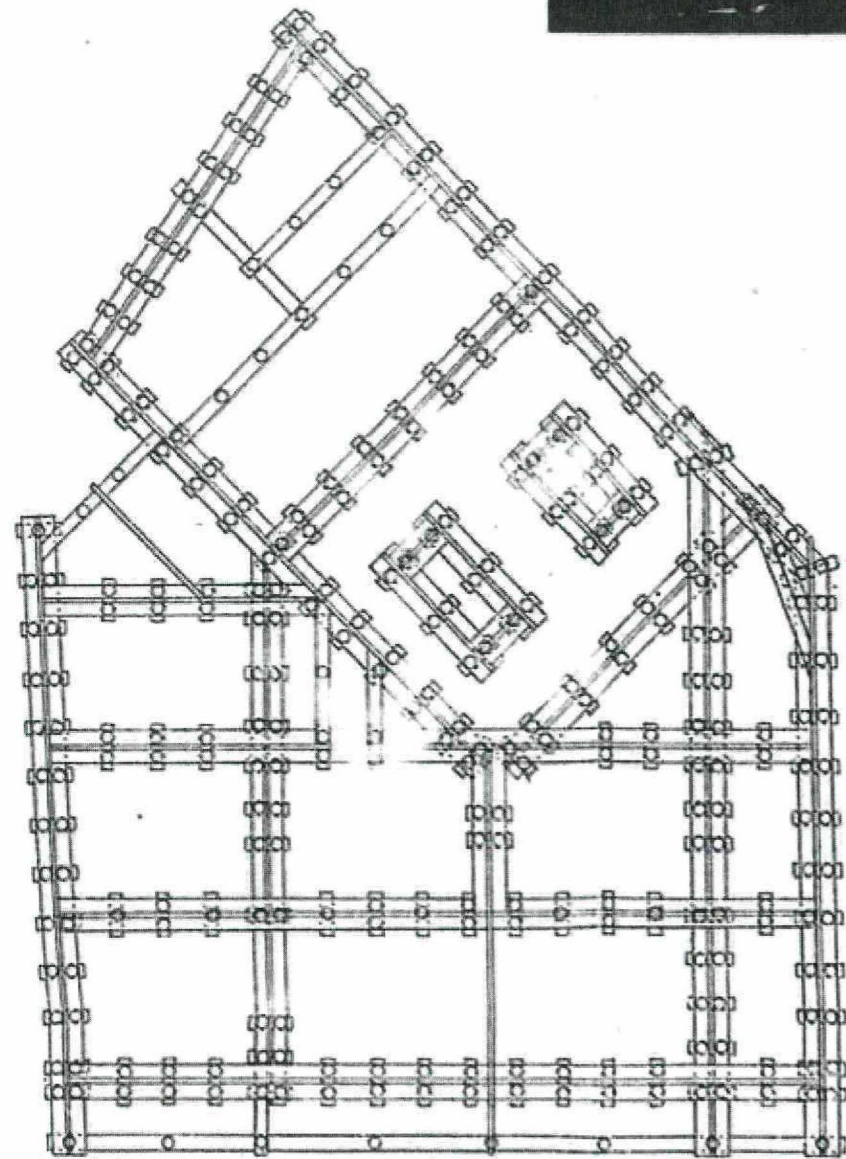

FUNDEERING.

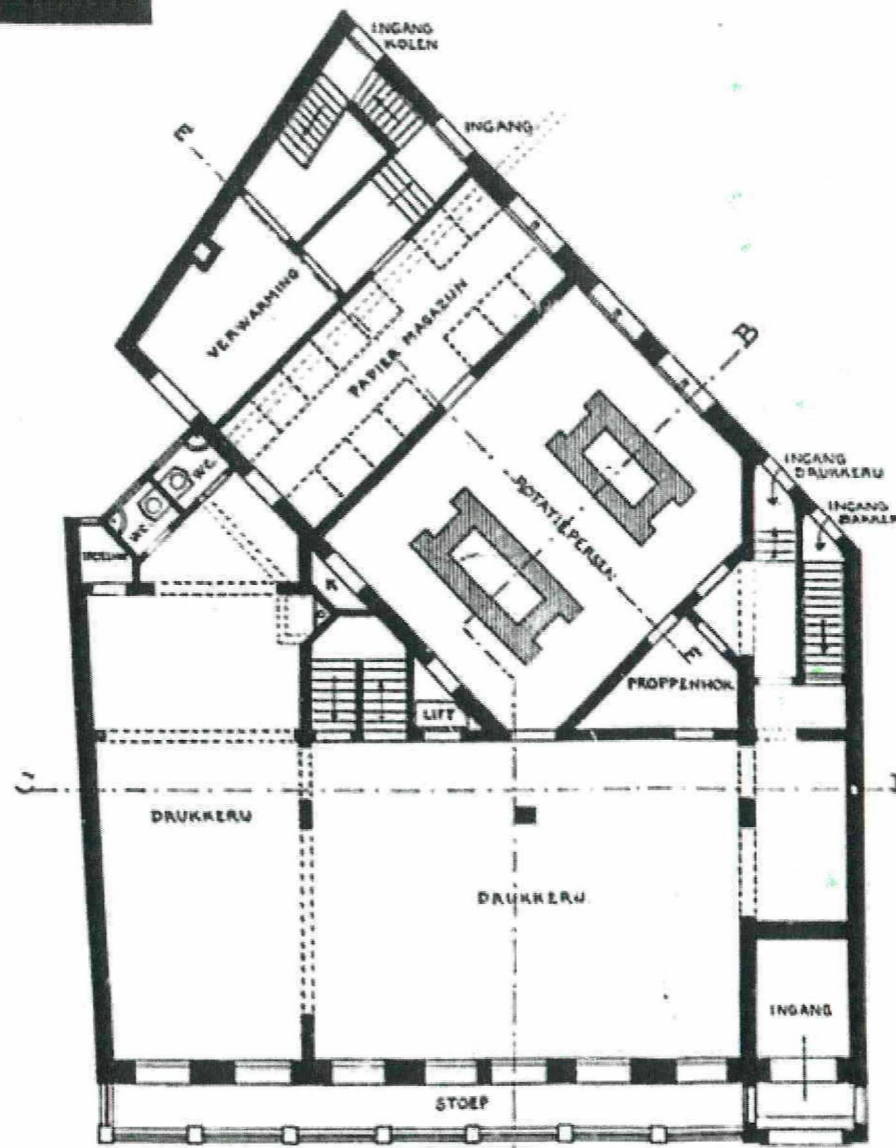


SOUS-TERRAIN.

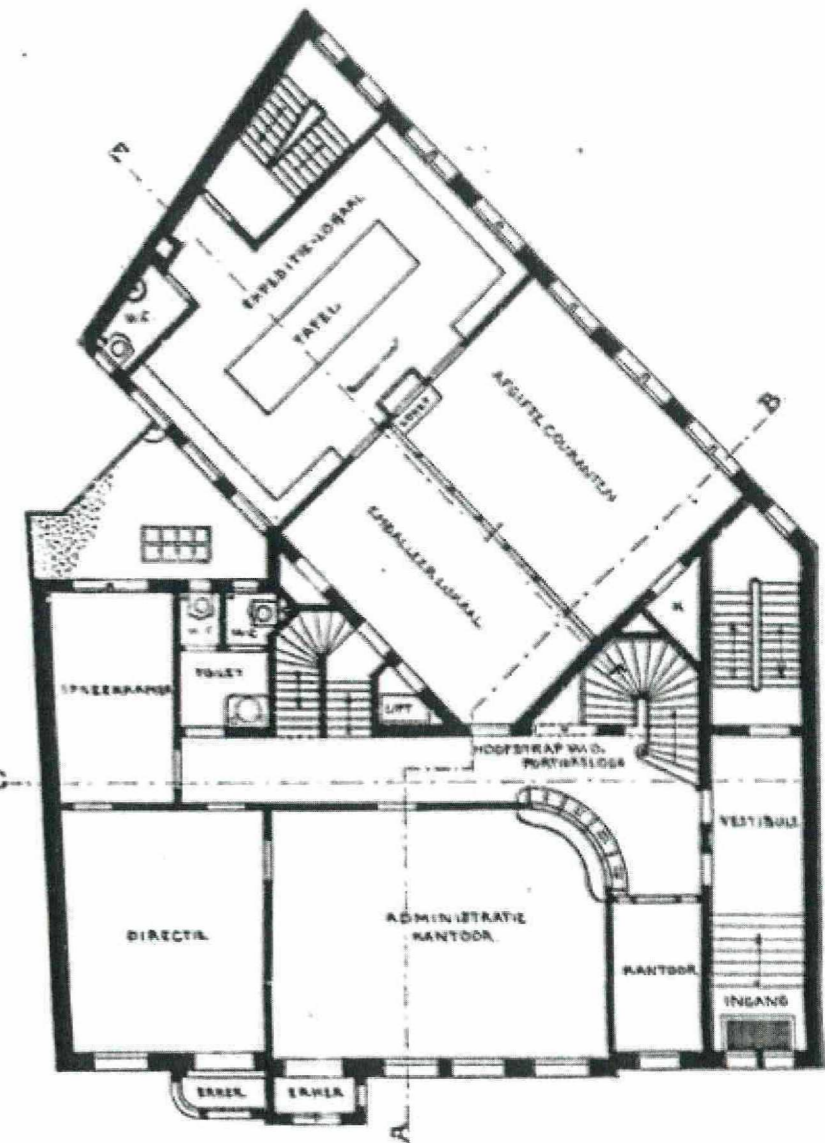

BEL-ETAGE

SCHAAL 0 1 2 3 4 5 6 7 8 9 10 11 12 13 14 15 16 17 18 19 20 METERS


Amsterdam 8 Dec. 1923

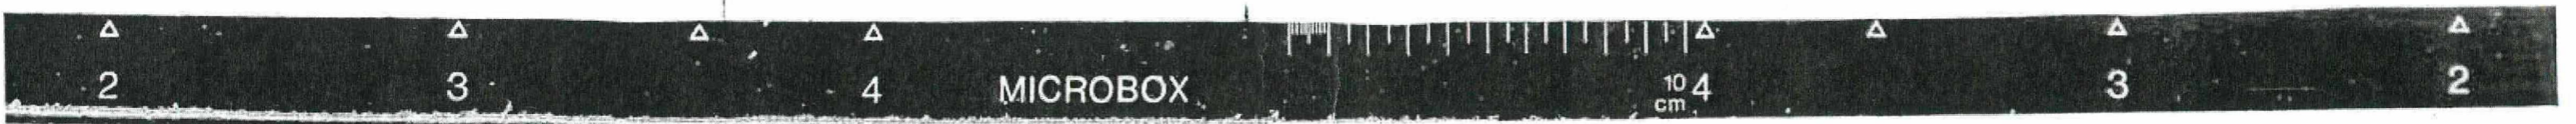


*Handwritten notes in a dark box, possibly a stamp or signature.*

ONTWERP VOOR EEN GEBOUW  
VOOR ADMINISTRATIE EN DRUKKERIJ  
VOOR DE NAAMLOOZE VENNOOTSCHAP  
„DE TIJD“ TE AMSTERDAM.....


4.

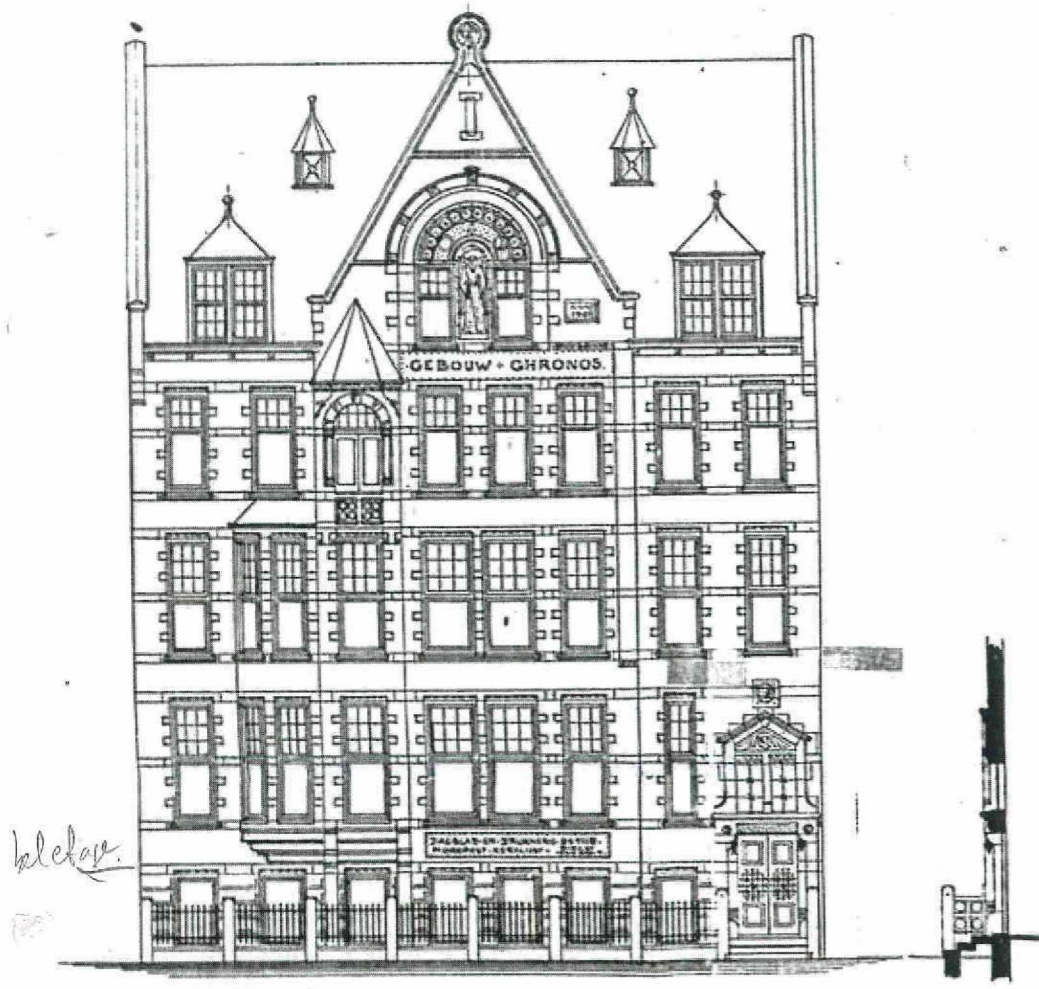

VOORGEVEL.

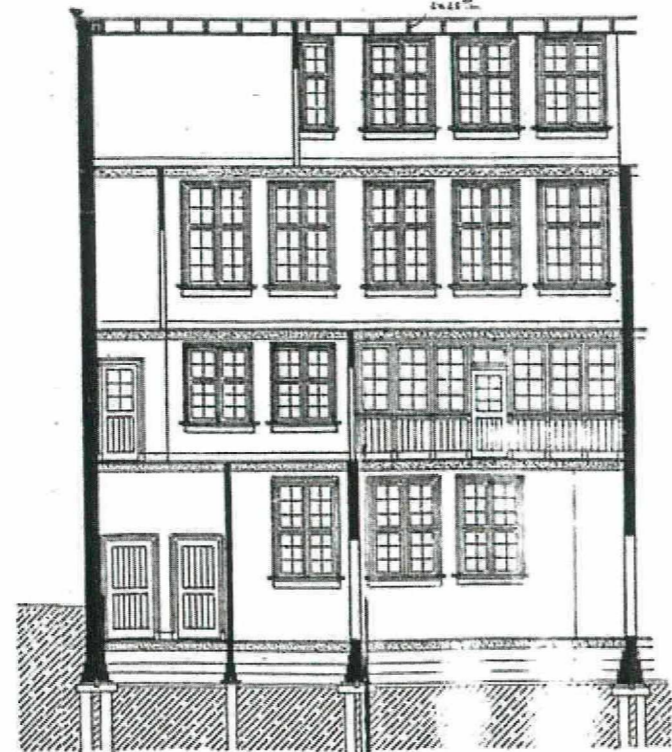


DOORSNEDE F.F.

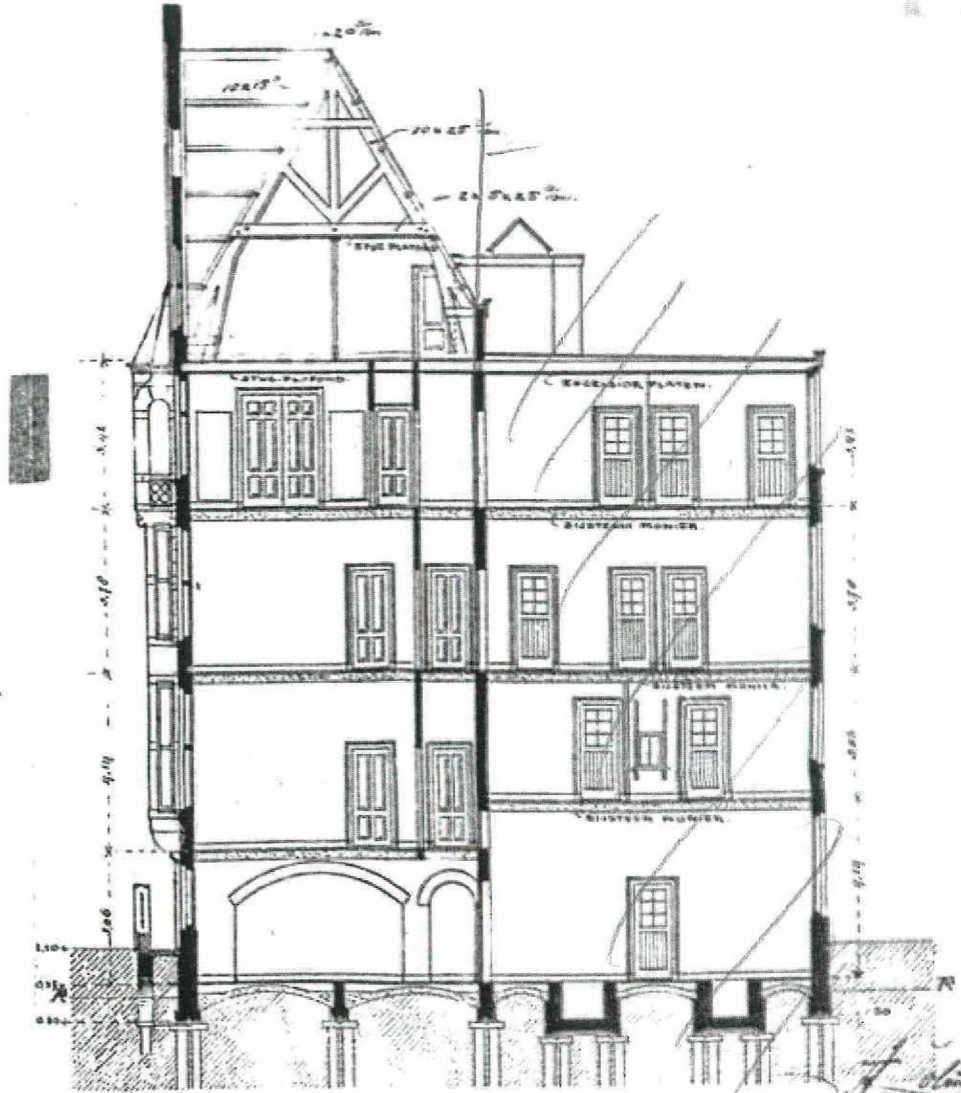

DOORSNEDE A-B.

*Handwritten signature and date: J. J. van der ... 1903*

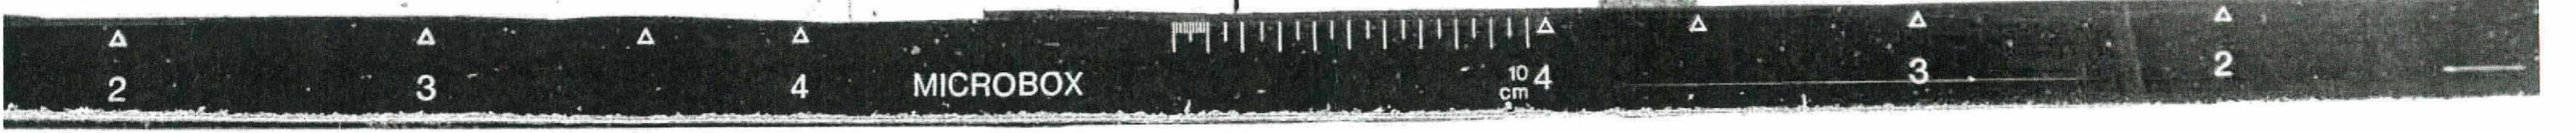



DOORSNEDE AA


X te slopen beton- en staalwerk

bestaande situatie

BCO

08-03-2013


1:144

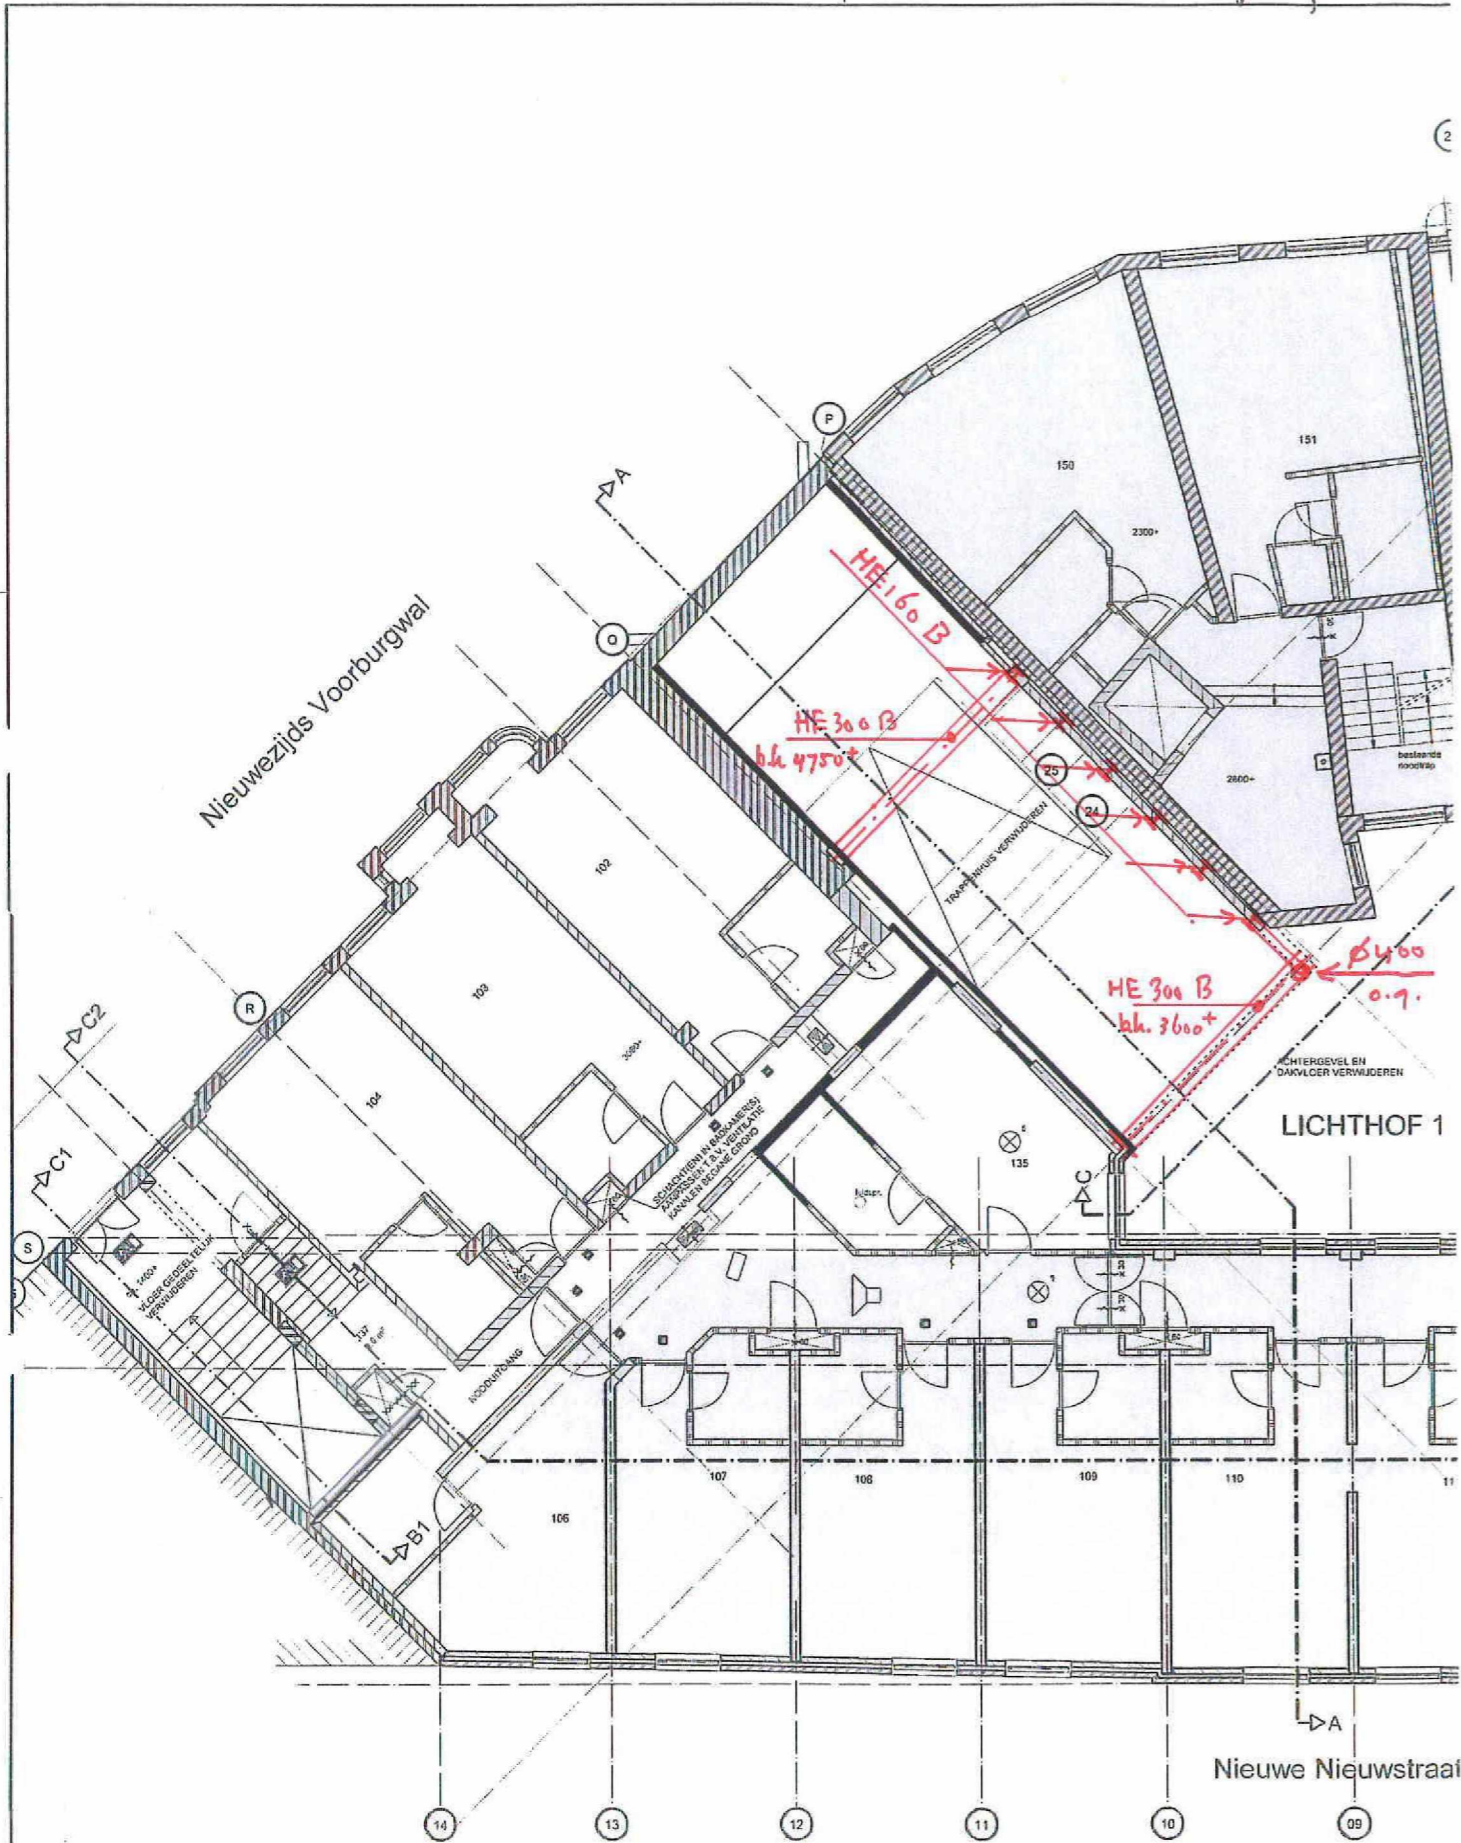

Nieuwe toestand  
1<sup>e</sup> verdieping

BCO  
08-03-2013  
10144



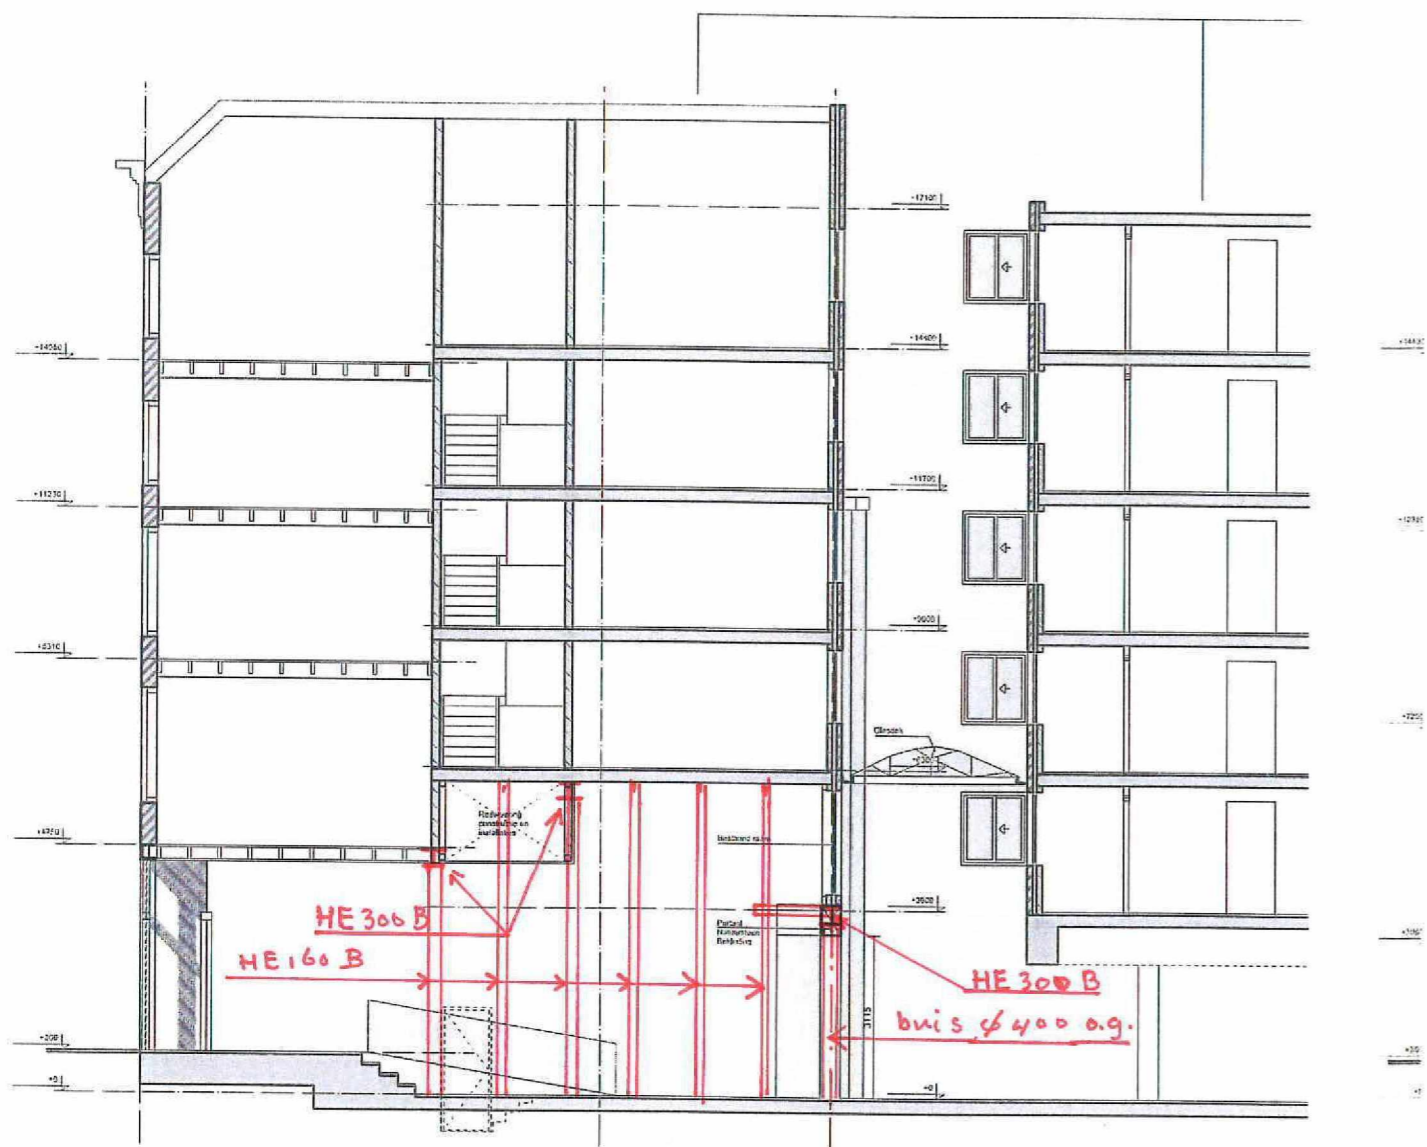


DOORSNEDE AA

Nieuwe toestand

BLO

08-03-2013

10144

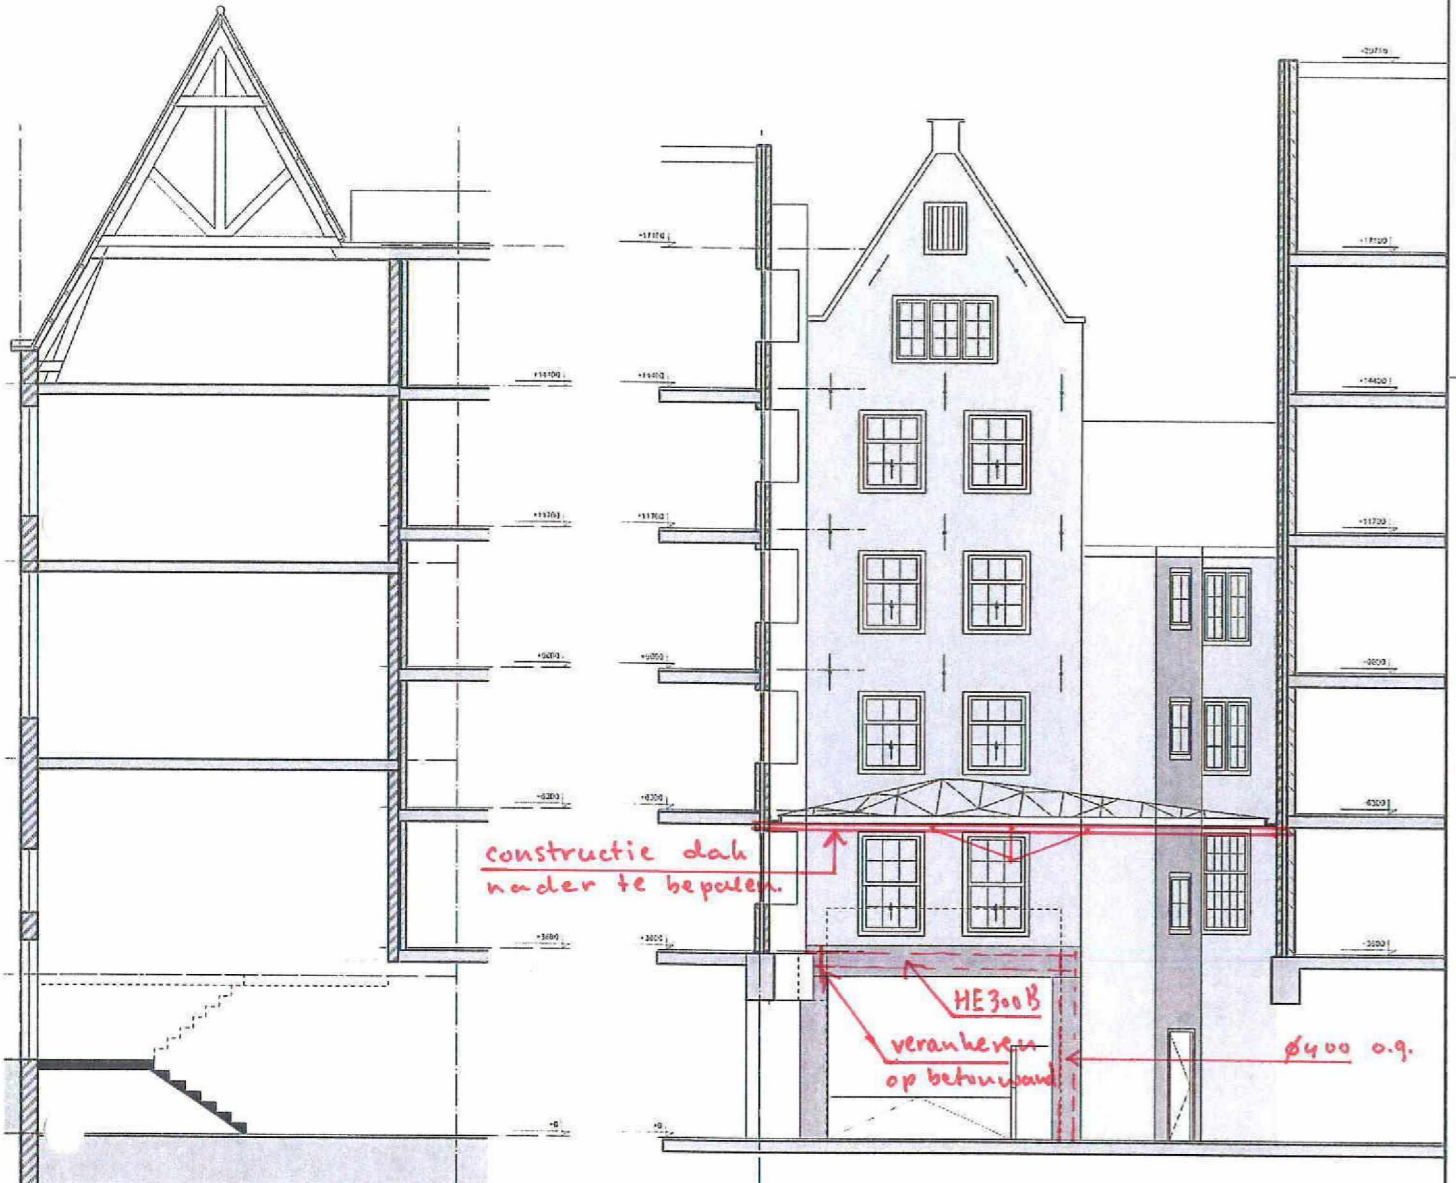

DOORSNEDE BB 1

DOORSNEDE CC

BCO

Nieuwe toestand

LICHTHOF 1

08-03-2013

18144

**BOPARAI ASSOCIATES** architecten  
 Jacob Corneliszakof | 1511 BM Oostvaren | +31(0)75-4553555 | www.boparai.nl | office@boparai.nl

Datum:	24-01-2013	Project:	Verbouwing Nieuwezijds Voorburgwal 67
Onderwerp:	07-02-2013	Onderwerp:	Doorsneden
Oprachtinge:	13-02-2013	Oprachtinge:	Accor
Projectstatus:		Projectstatus:	Nieuwe toestand
Ontwerp:		Ontwerp:	NB
Getekend:		Getekend:	BB - RW

Schaal:	1:100/A2	Projectnummer:	339	Tekeningnummer:	212
---------	----------	----------------	-----	-----------------	-----

