




Voorgevel  
gewijzigd

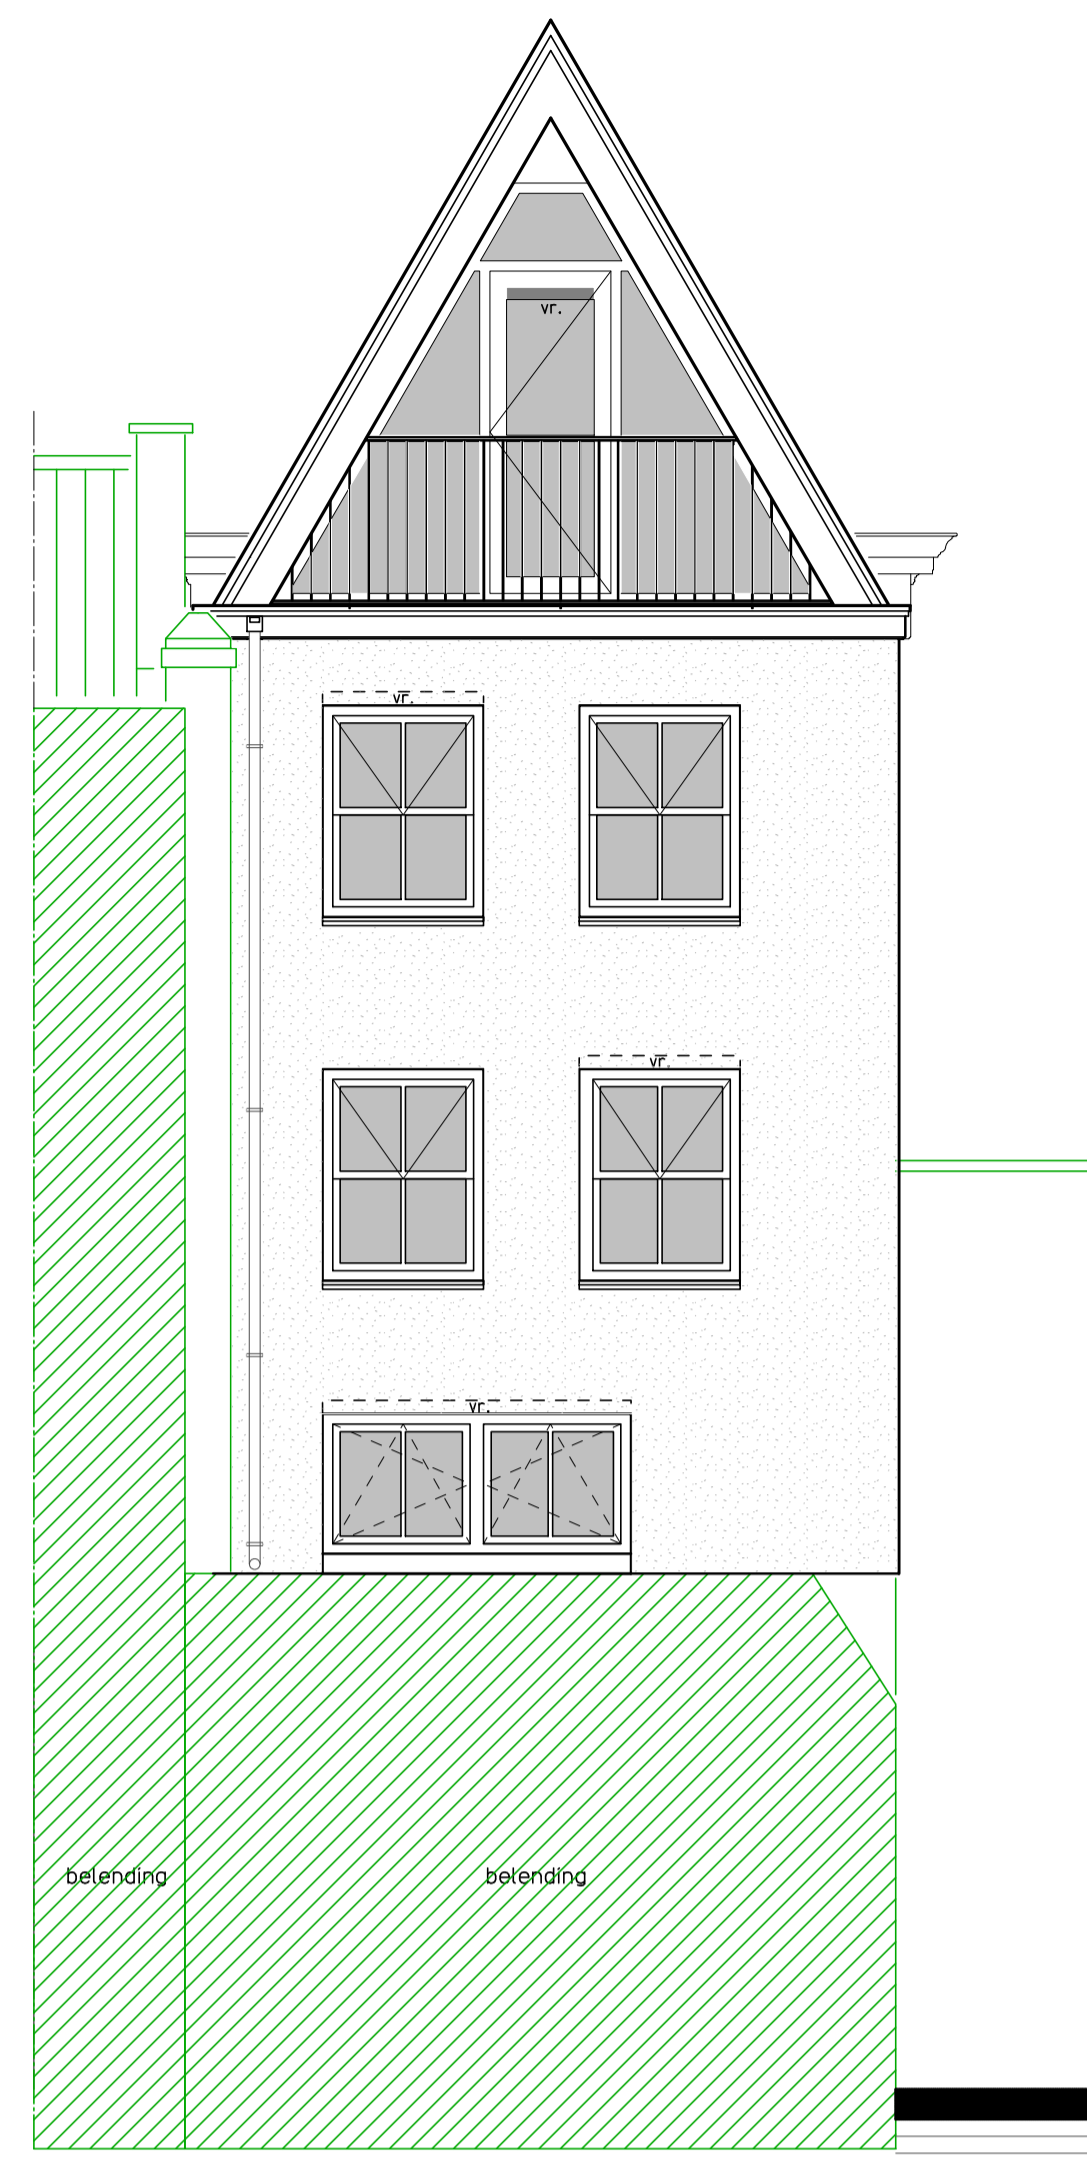

Achtergevel  
gewijzigd

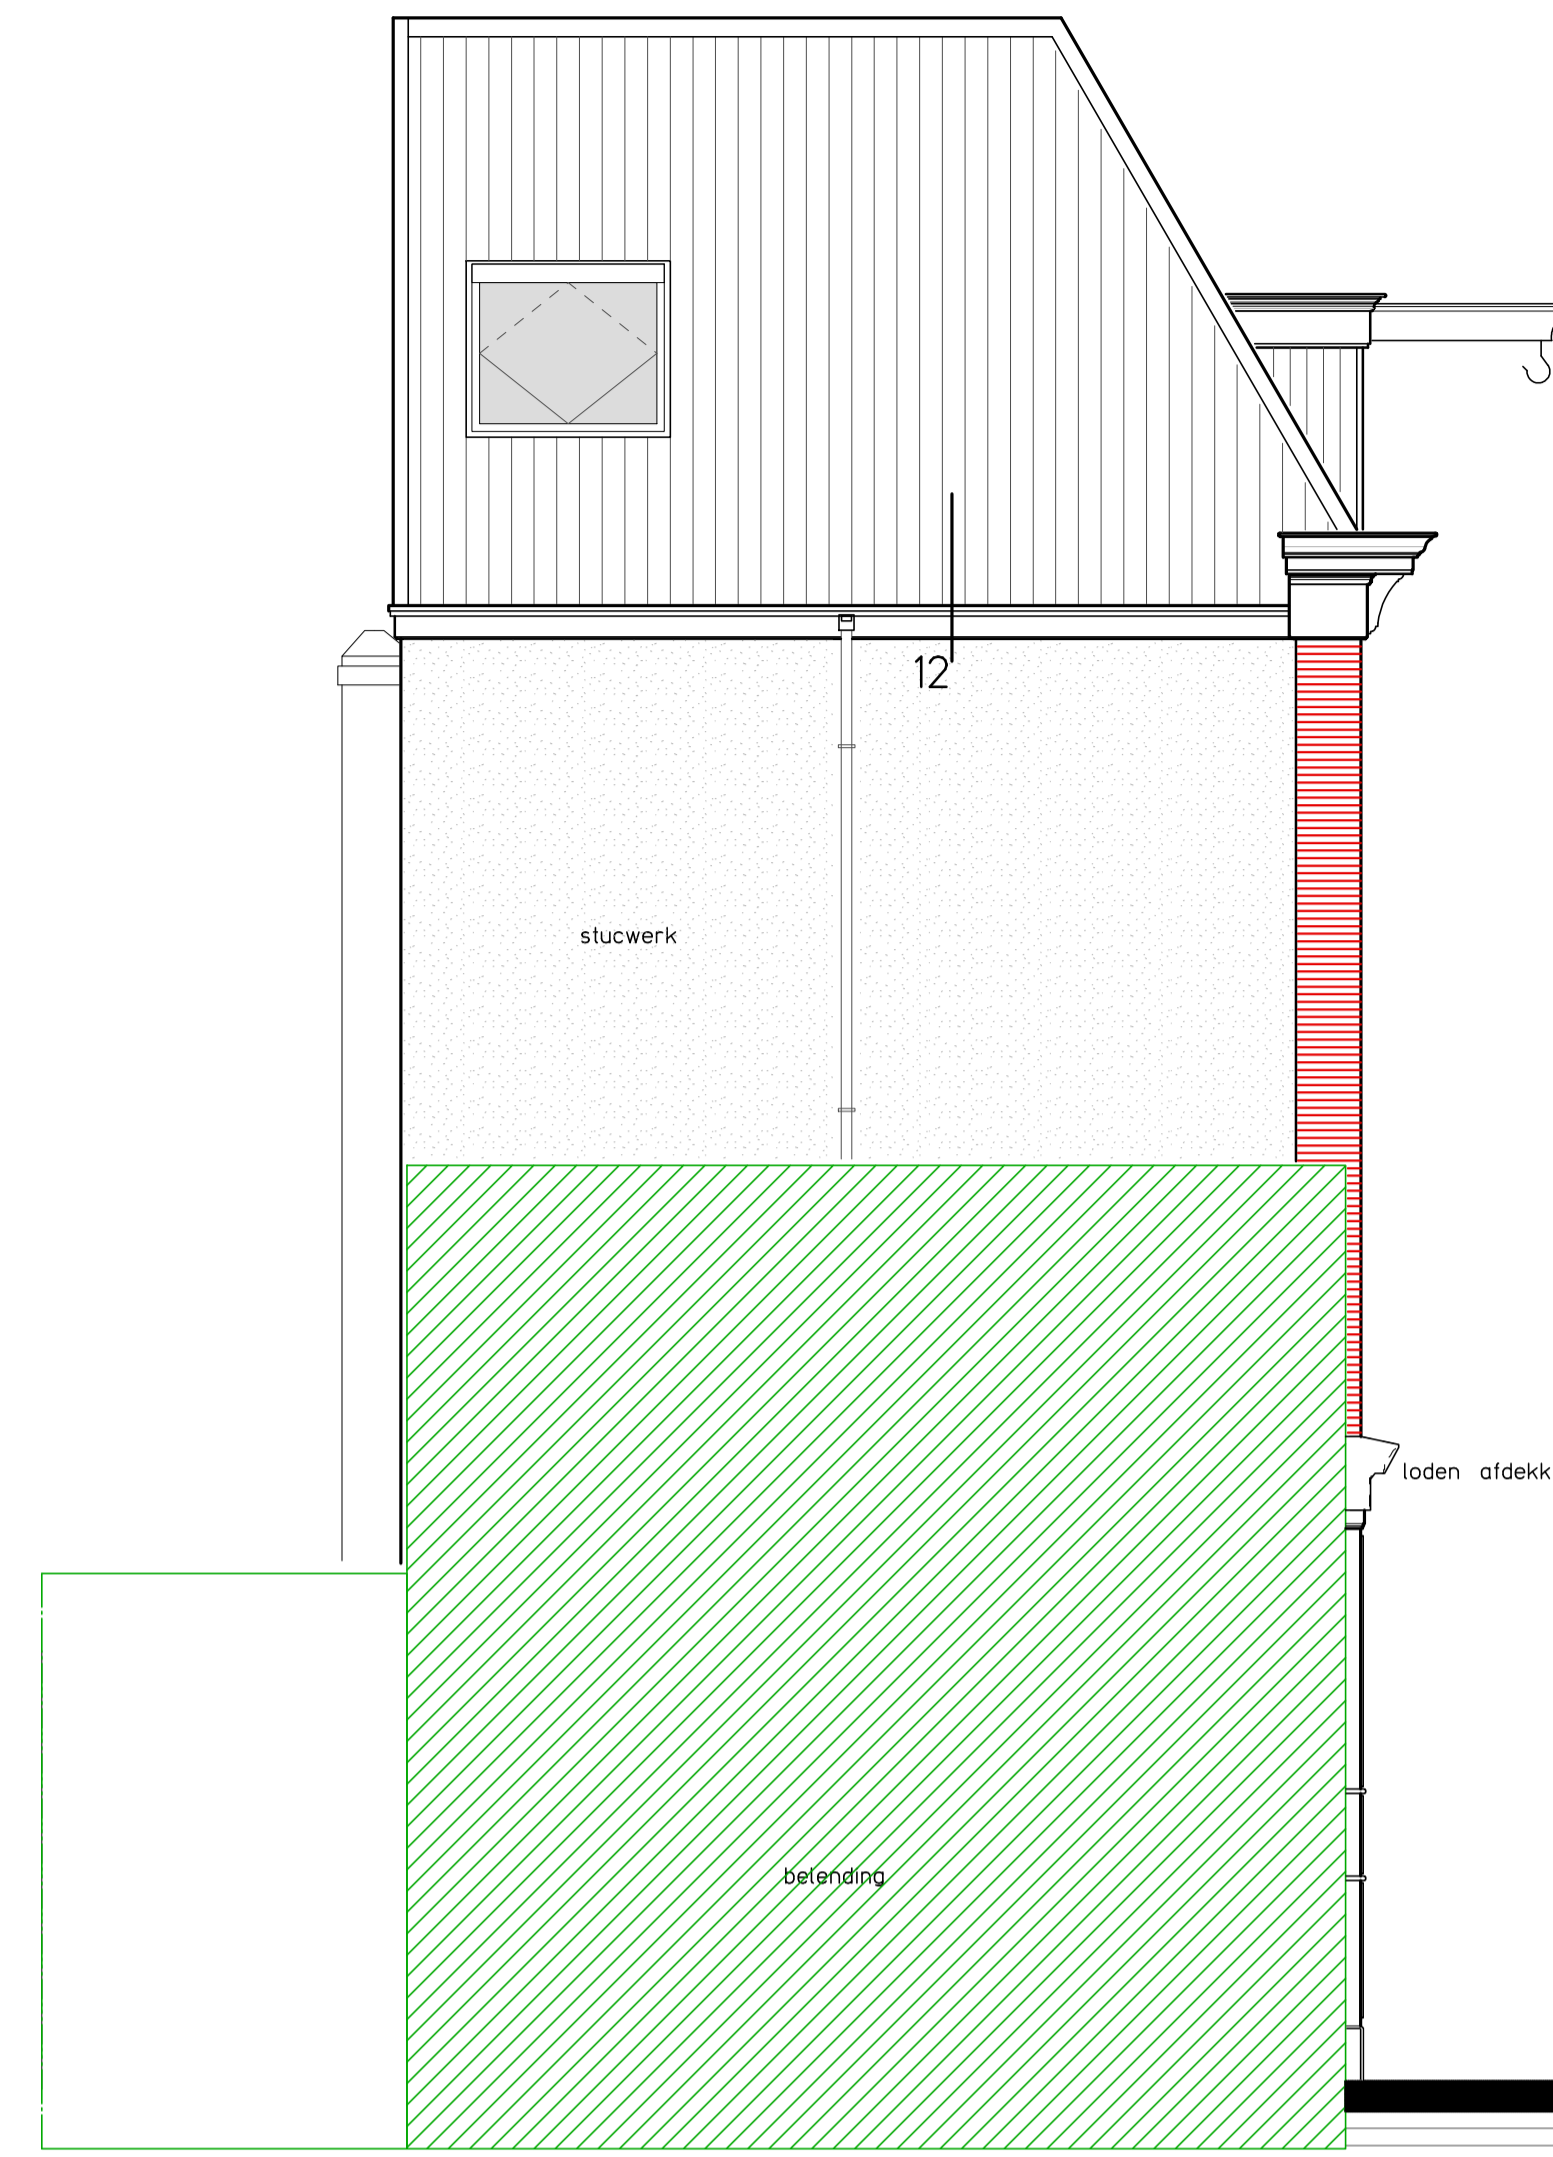

Linker zijgevel  
gewijzigd

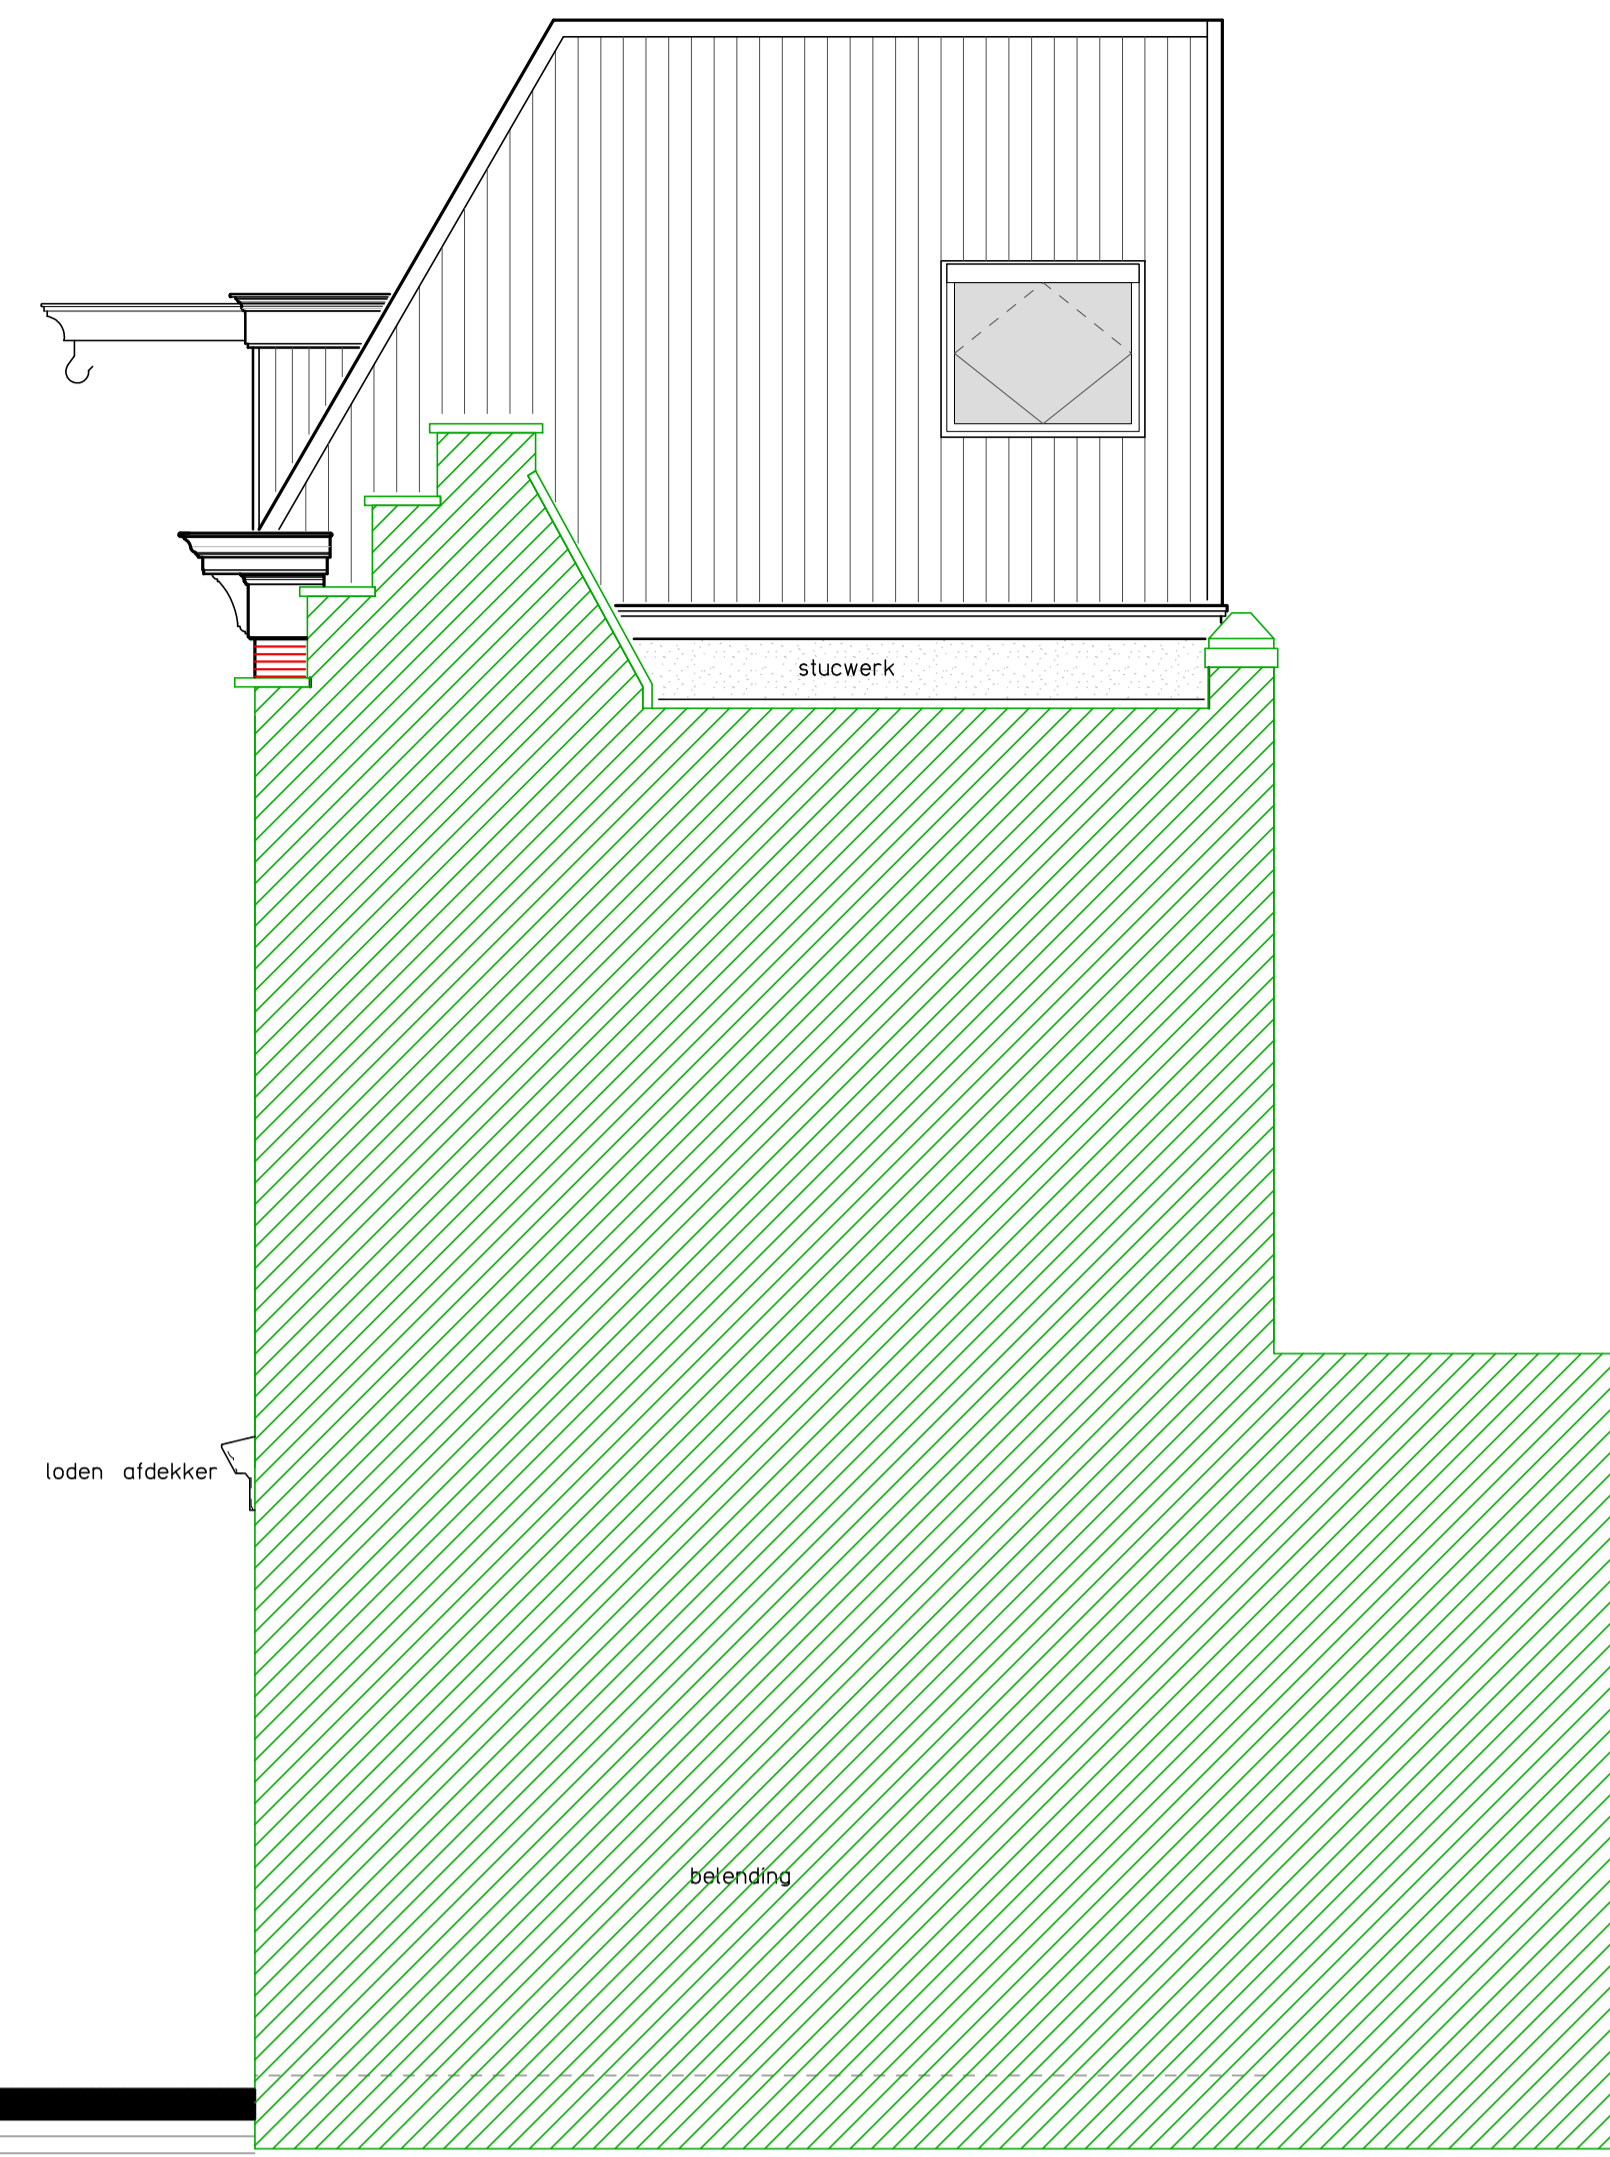



Rechter zijgevel  
gewijzigd

**Kleuren en materialen**


plint voorgevel	: natuursteen	Nero absolute graniet, zwart
boedek	: H&B beton, geprofileerd	parelwit RAL 1023
voorgevel 2e-3e verdieping	: baksteen, kruisverband	donker rood gasbetend, Vechtformaat, fabr. Voelersongh
vegewerk	: Randelement	grit, witte
poortlijst	: H&B beton, geprofileerd	parelwit RAL 1023
kazijnen	: Mahoni Sorrel geprofileerd	parelwit RAL 1023
ramen + roeden	: Mahoni Sorrel geprofileerd	Heeregracht groen, kleur 2021, Evert Koning
voordeur	: Eiken, geprofileerd	Zwart kasker
zij- en achtergevel	: Stucwerk	Heeregracht groen, kleur 2022, Evert Koning
afdekking voorgevel	: keramische G.V.H. dakpan	Beemster gris, kleur 2007, Evert Koning
afdekking plat	: bitumenze dakbeeking	Anticid
dakpannen	: zink	licht gris
hekwerken	: stiel, gebedercoet	Heeregracht groen, kleur 2021, Evert Koning

**Legenda**


	groen gekleurd = bestaande onderdelen	h.w.a.	= hamelesterafvoer
	gevelsteen	n.o.	= noodoverstort
	gevelsticte en stucwerk	w.o.	= waaolomst
	geïsoleerde scheidingswand	d.o.	= droogputmaat
	nieuwe tegelwerk	d.	= kunststeen dorpel
	rm	vr	= ventilatie rooster
	stl.	rot.	= verdelier vloerverwarming
	riet.	rot.	= rietring
	ont.	rot.	= ontsluiting
		m.v.	= mechanische ventilatie afvoer

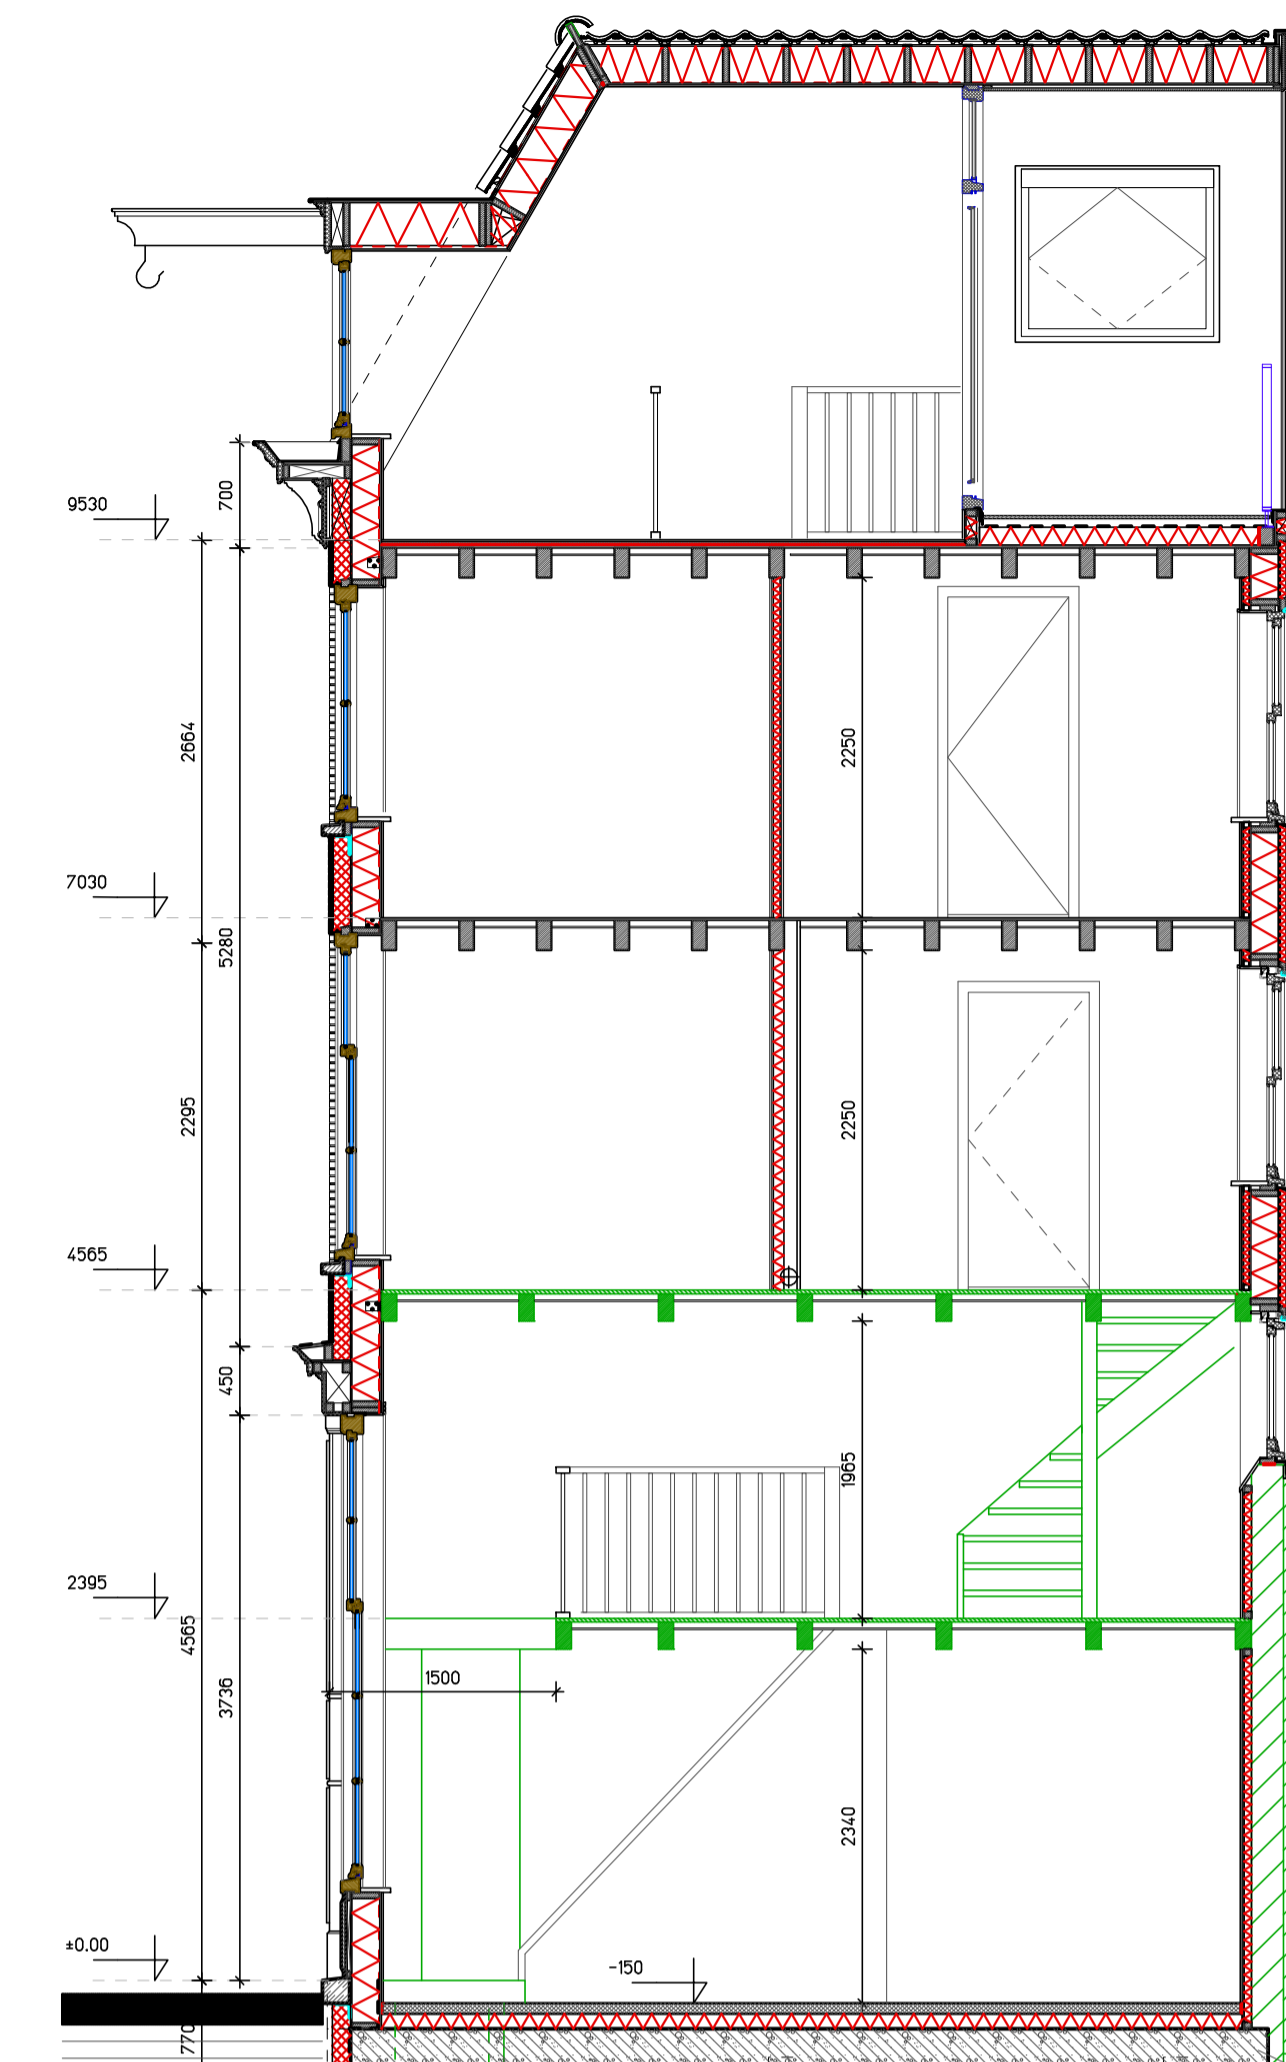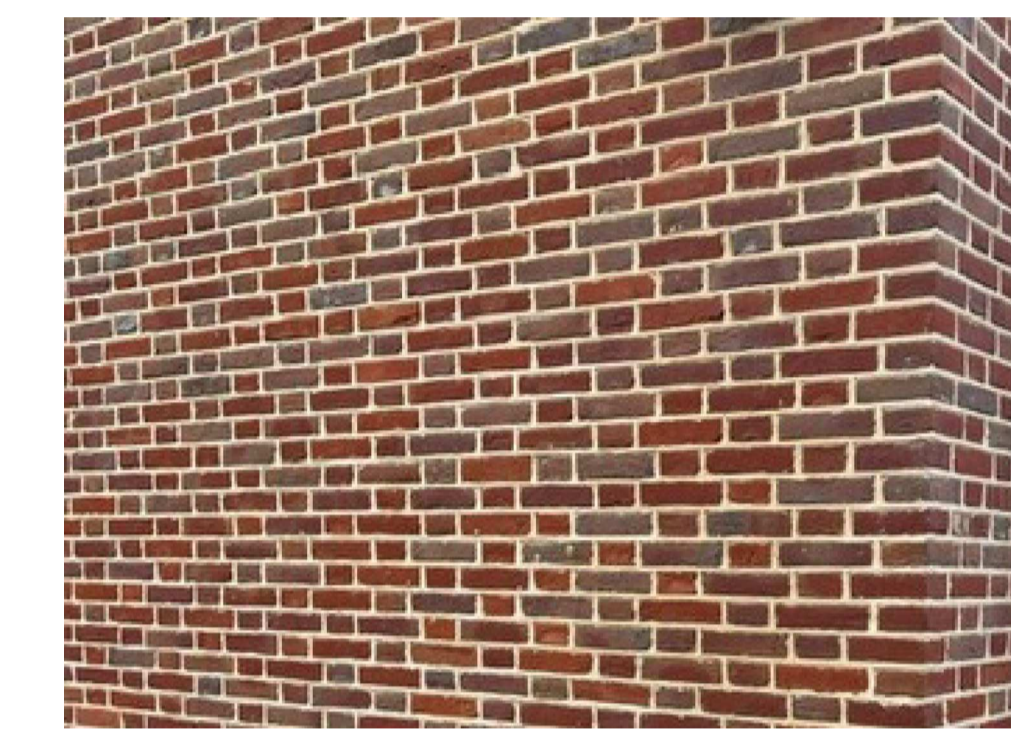


Doorsnede B  
gewijzigd

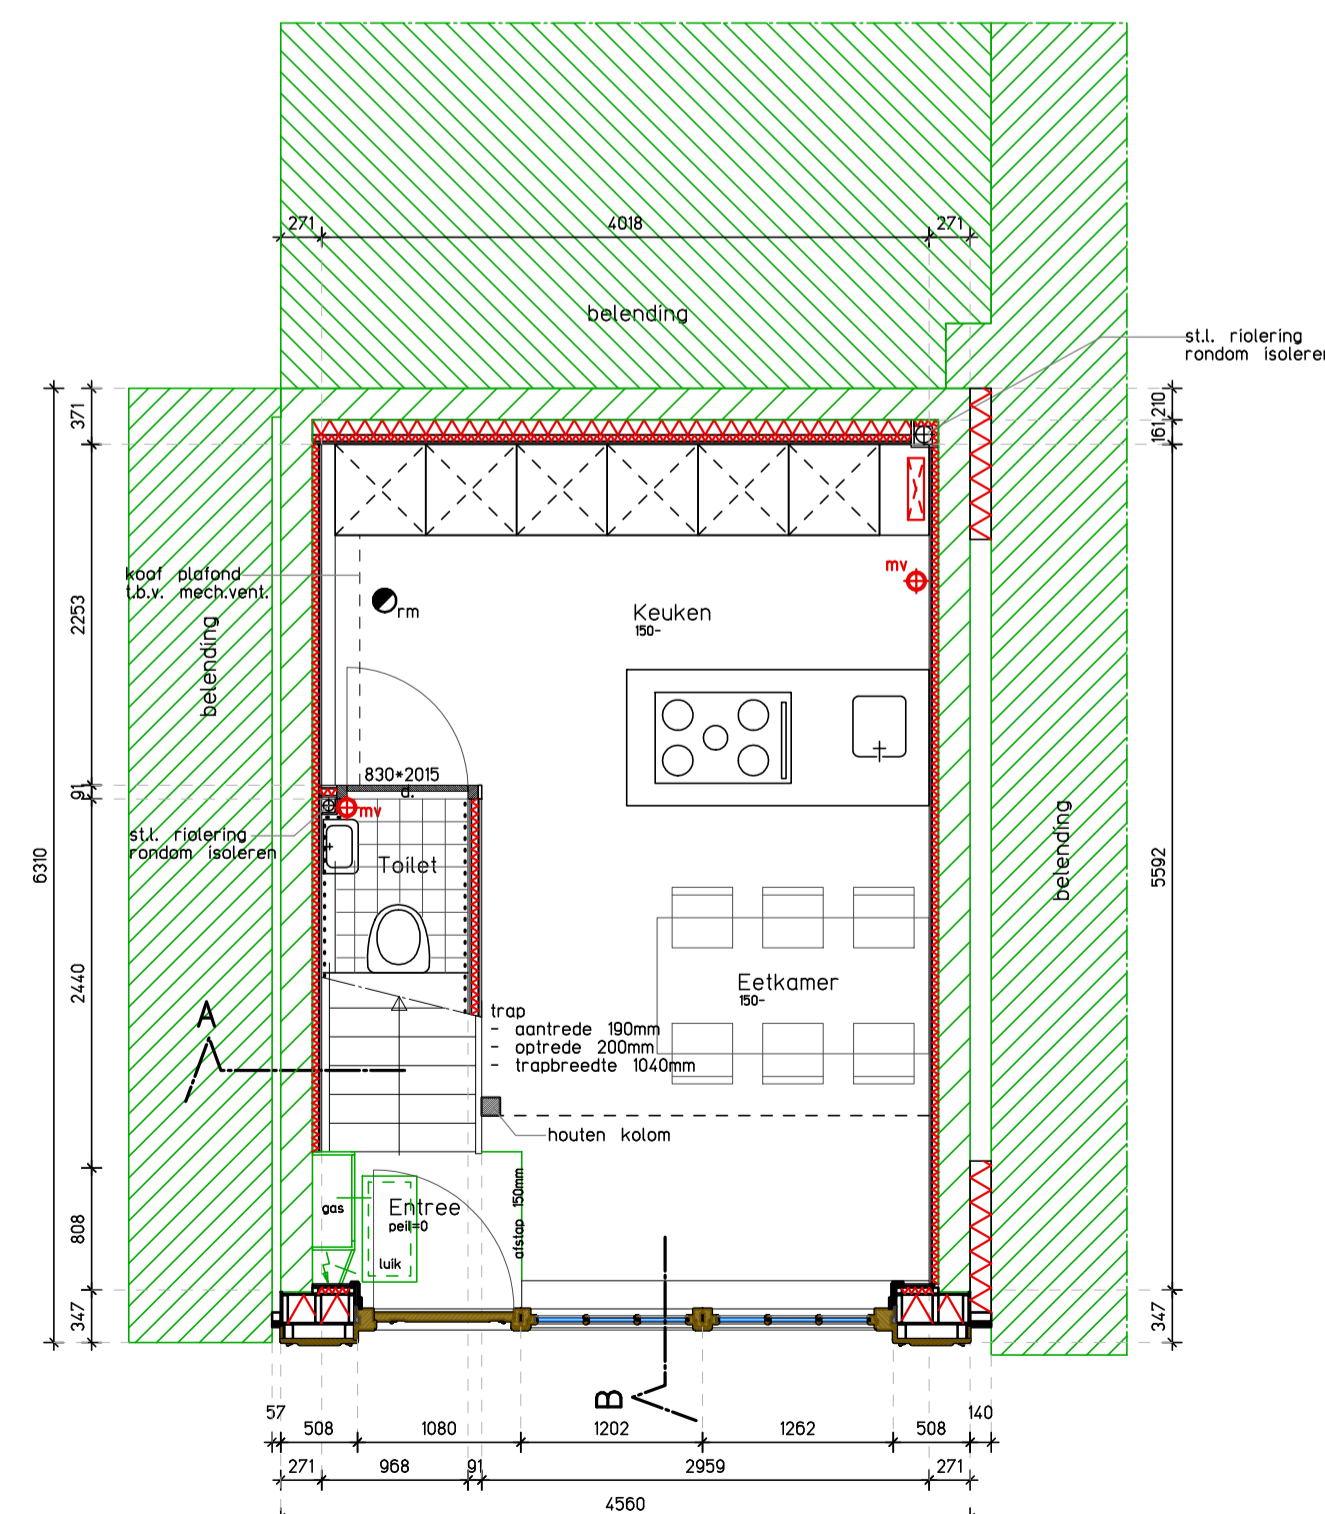


Begane grond  
gewijzigd

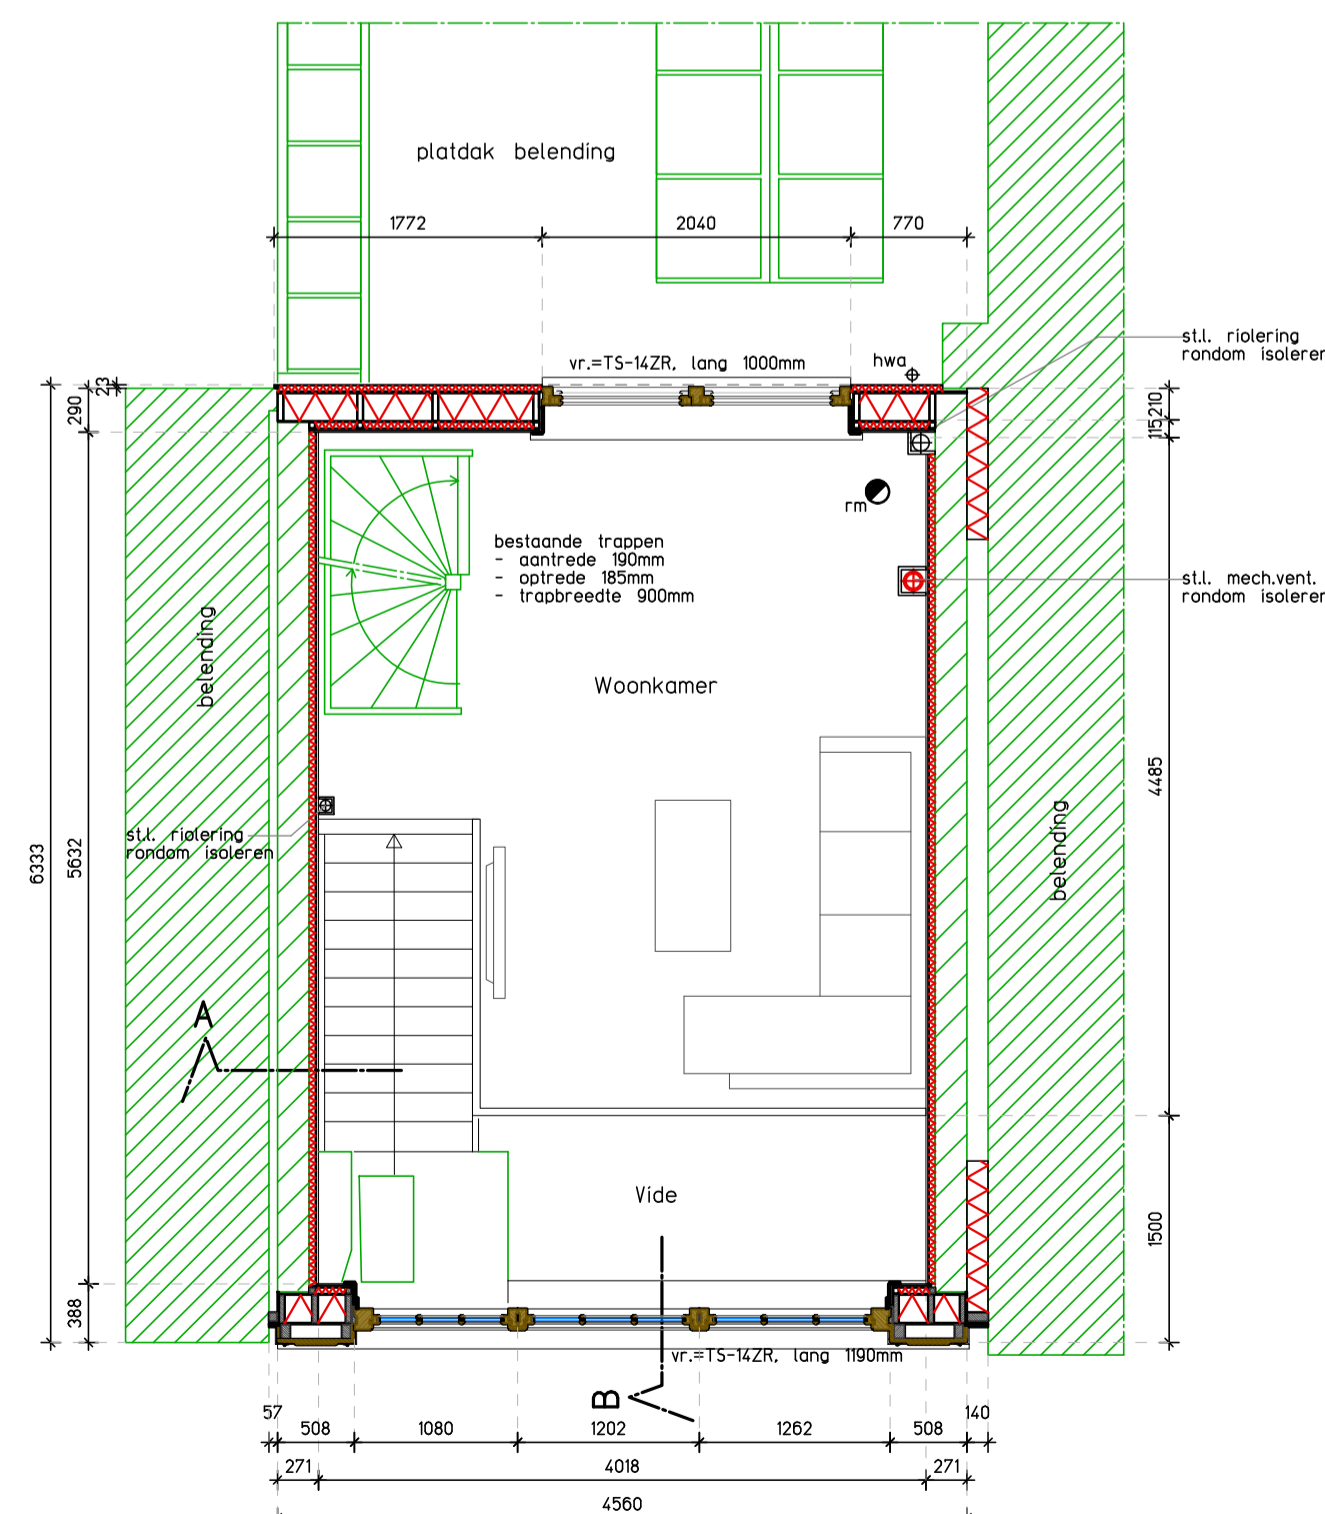


Tussenvloer begane grond  
gewijzigd

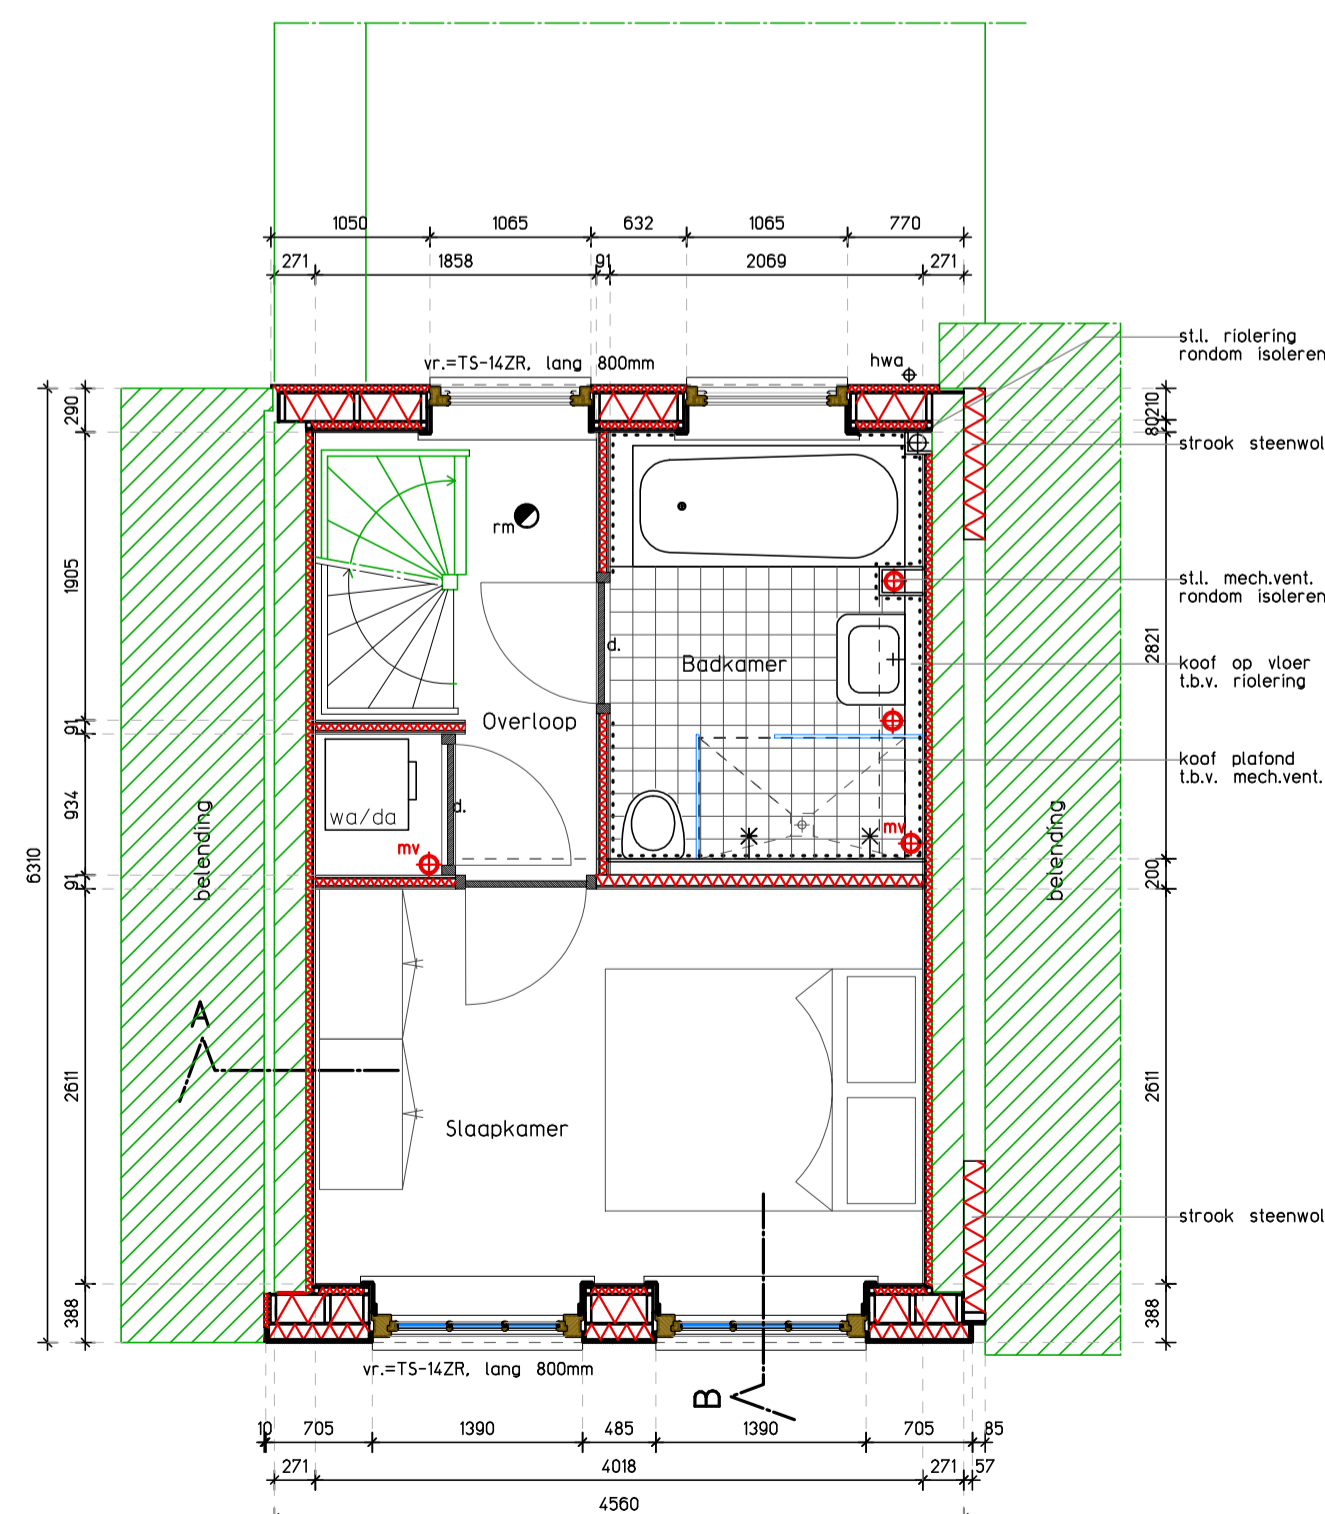


1e verdieping  
gewijzigd

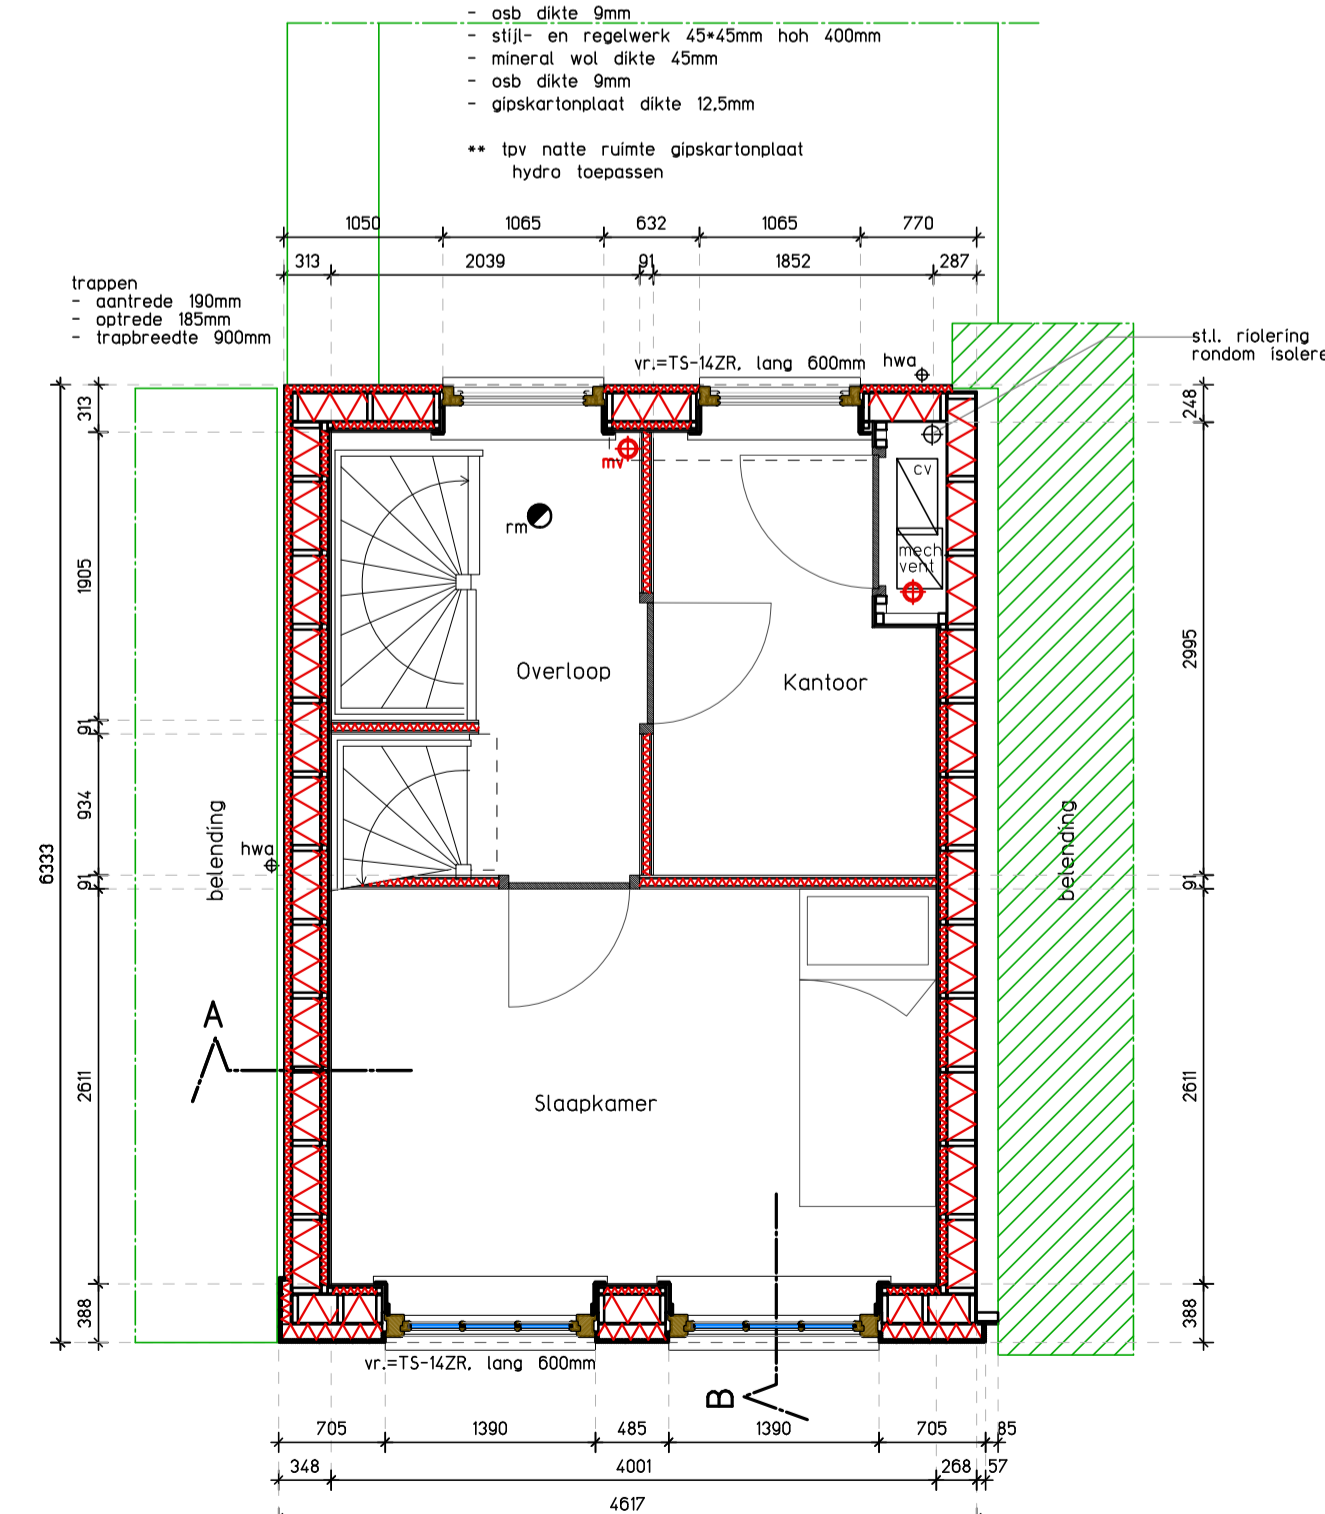

2e verdieping  
gewijzigd

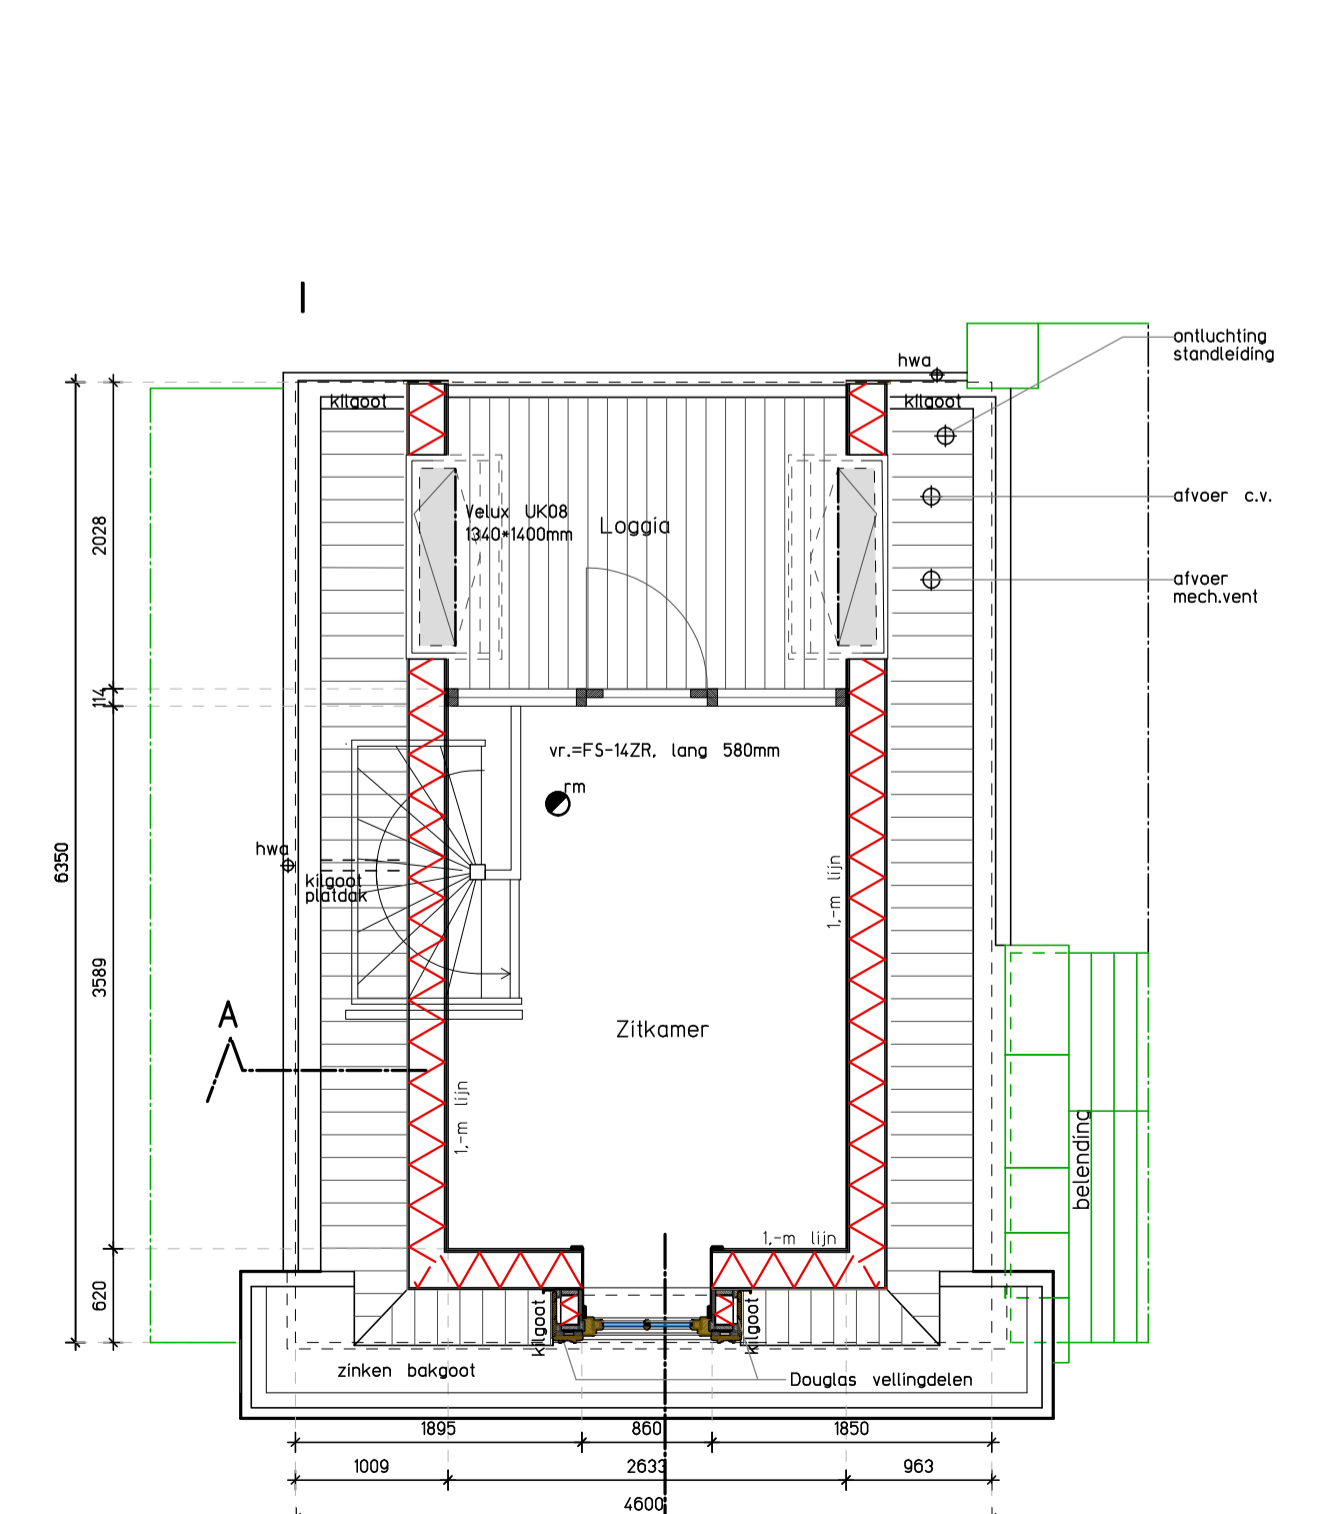

3e verdieping  
gewijzigd

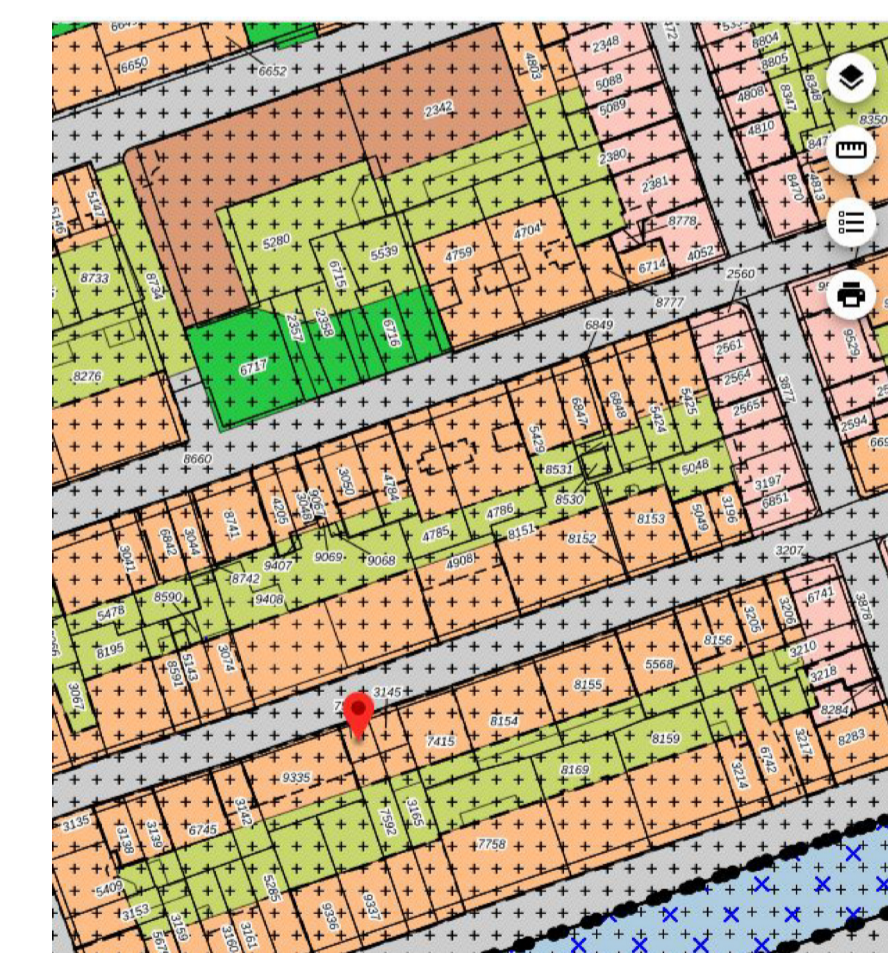

Westelijke binnenstad  
Gemeente Amsterdam  
bestemmingsplan  
onherroepelijk (vastgesteld 2015-07-07)

PLEKINFO DOCUMENTEN KENMERKEN

120536,487727

Enkelvoudige bestemming  
Gemengd - 1

Dubbelbestemming  
Waarde - Archeologie 2

Dubbelbestemming  
Waarde - Cultuurhistorie

Maatvoering  
e maximale bouwhoogte: 13 m  
e maximale goothoogte: 11 m

Maatvoeringen zijn in mm, in het werk te controleren

project	Verbouw en uitbreiding woonhuis	
adres	5.1, 2, e	105 PZ Amsterdam
opdrachtgever	Dhr. E. 5.1, 2, e en mev. 5.1, 2, e	
onderdeel	Gevels, plattegronden en doorsneden gewijzigd	
fase	Omgangsvergunning	project no.
ontwerp	5.1, 2, e	23-991
projectleider	wijziging a	09-04-2024
getekend	b	23-04-2024
schaal	1:50	c
formaat	594x1260	d
		e

**ROLF BOTMAN**  
Architect BNA

BUURTJE 31  
1619js ANDIJK  
0228 - 752420  
5.1, 2, e  
info@rolfbotman.nl  
www.rolfbotman.nl