



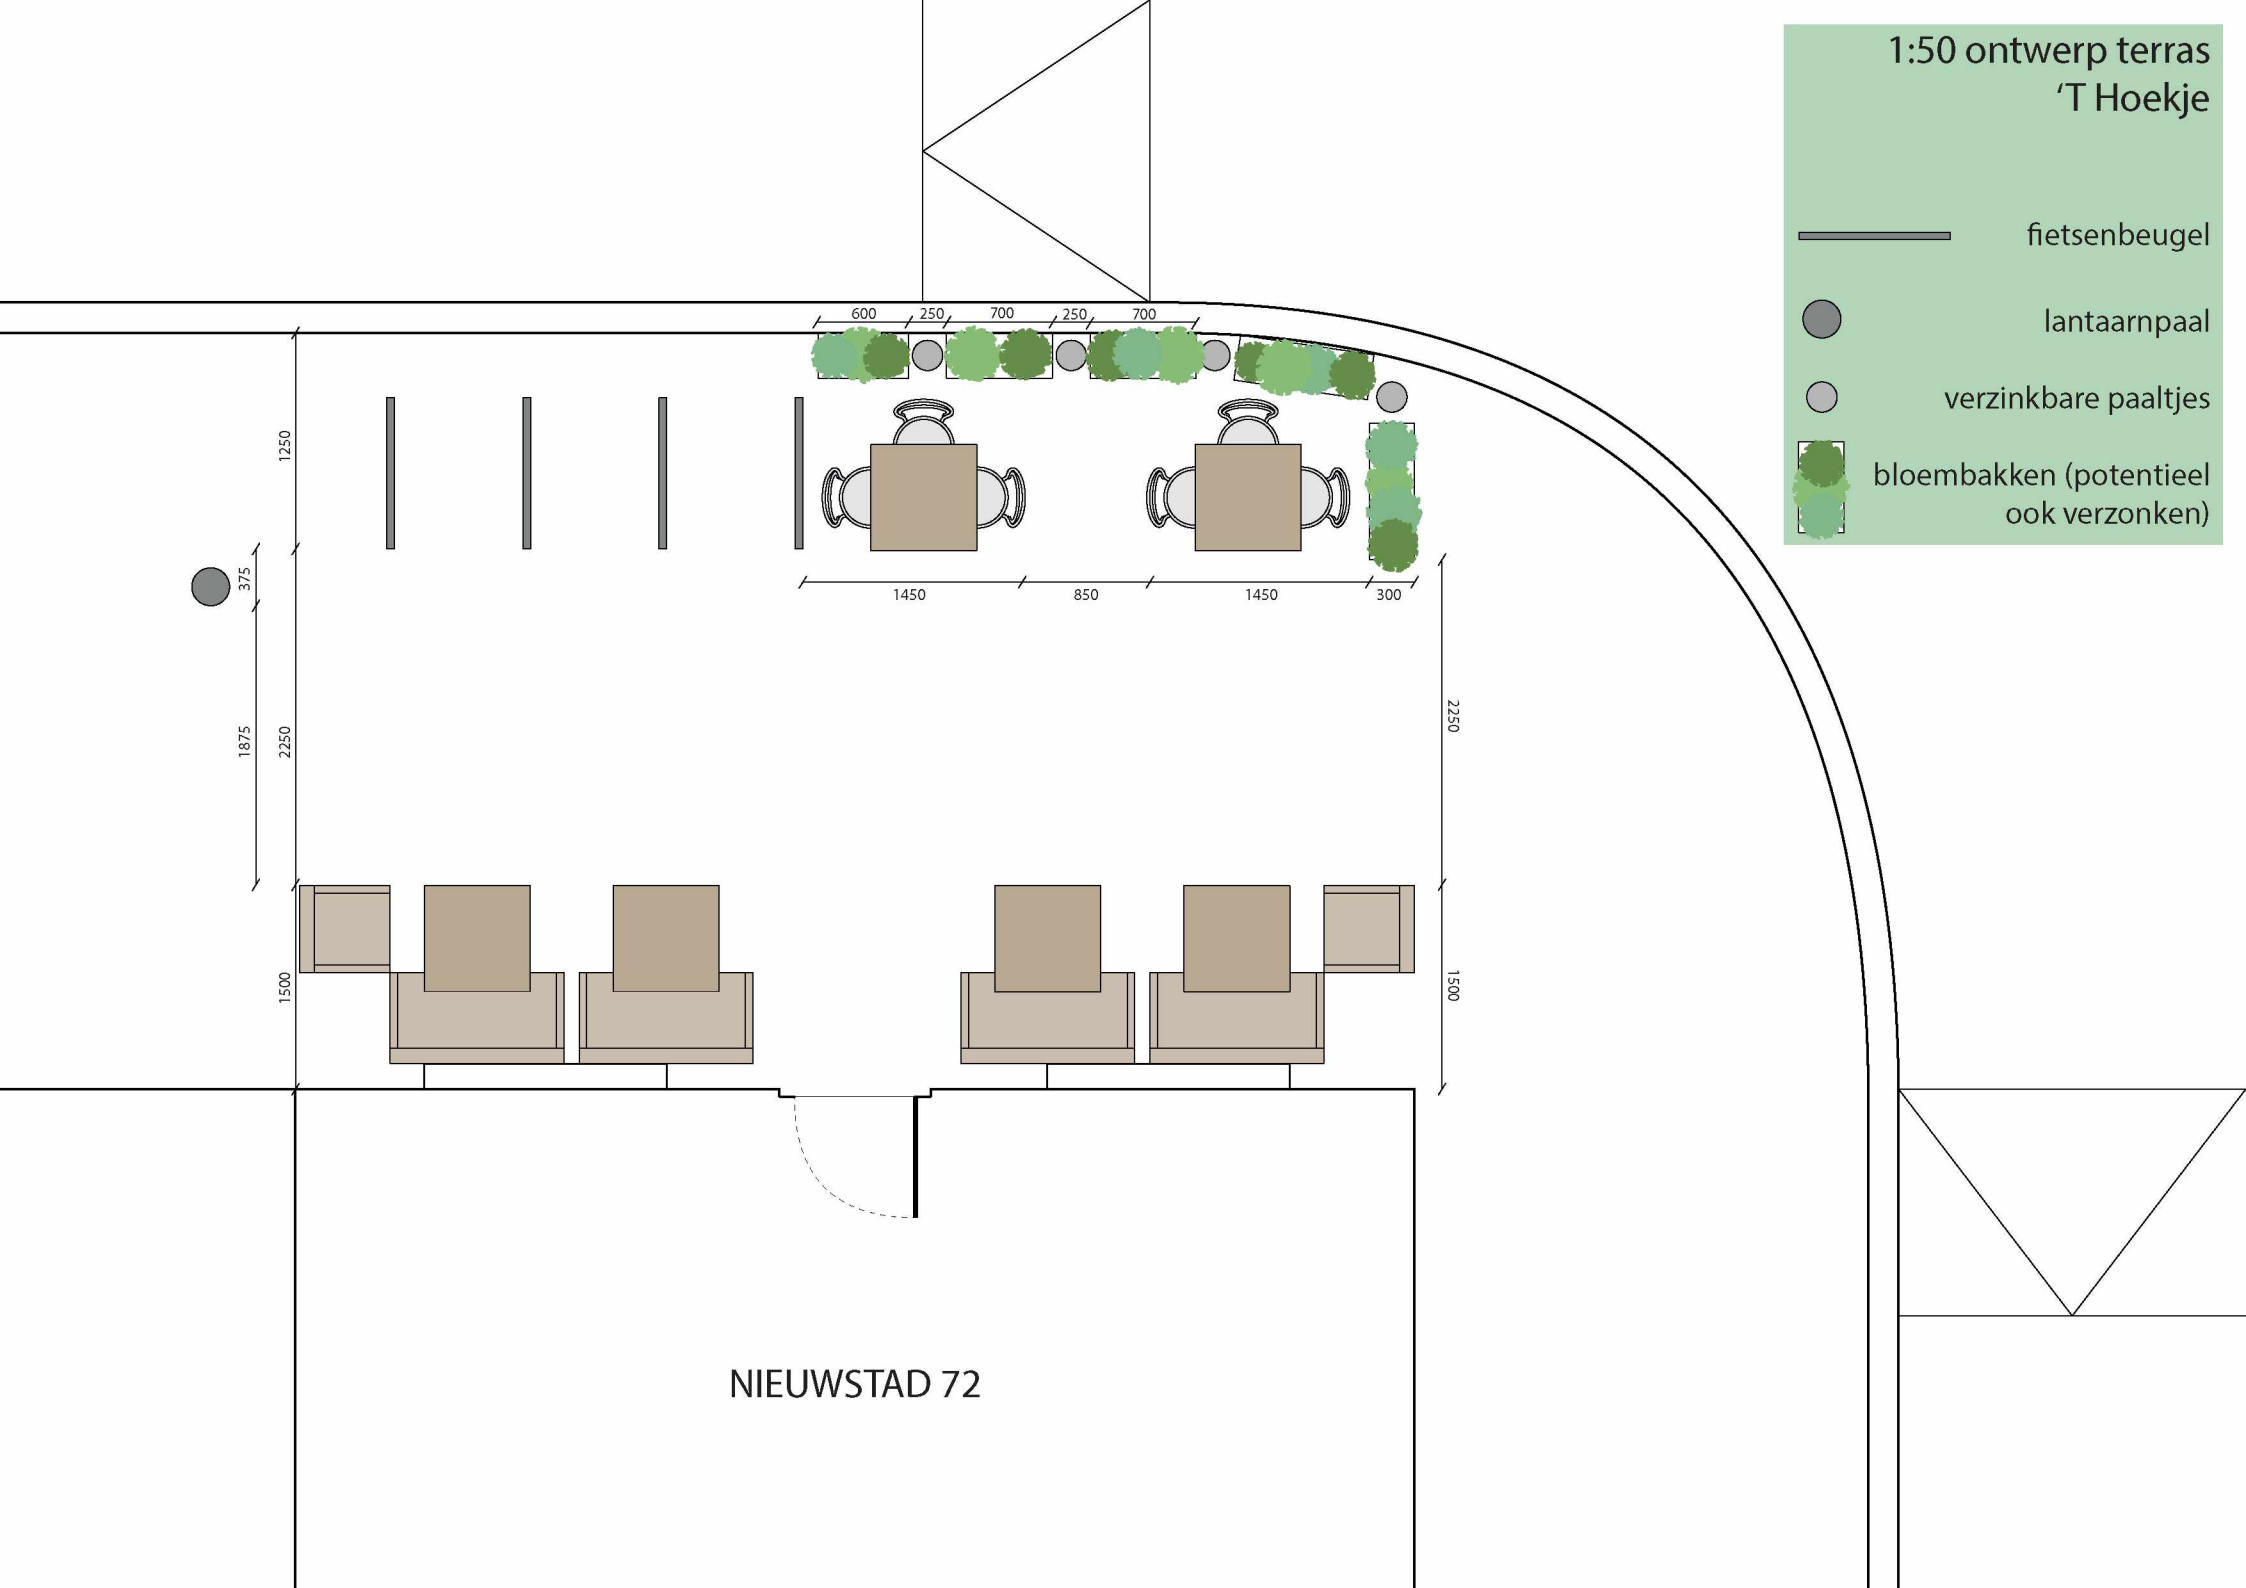


1:50 ontwerp terras 'T Hoekje

-  fietsenbeugel
-  lantaarnpaal
-  verzinkbare paaltjes
-  bloembakken (potentieel ook verzonken)



NIEUWSTAD 72