




Doorsnede A (Positie omlaag) 1:50

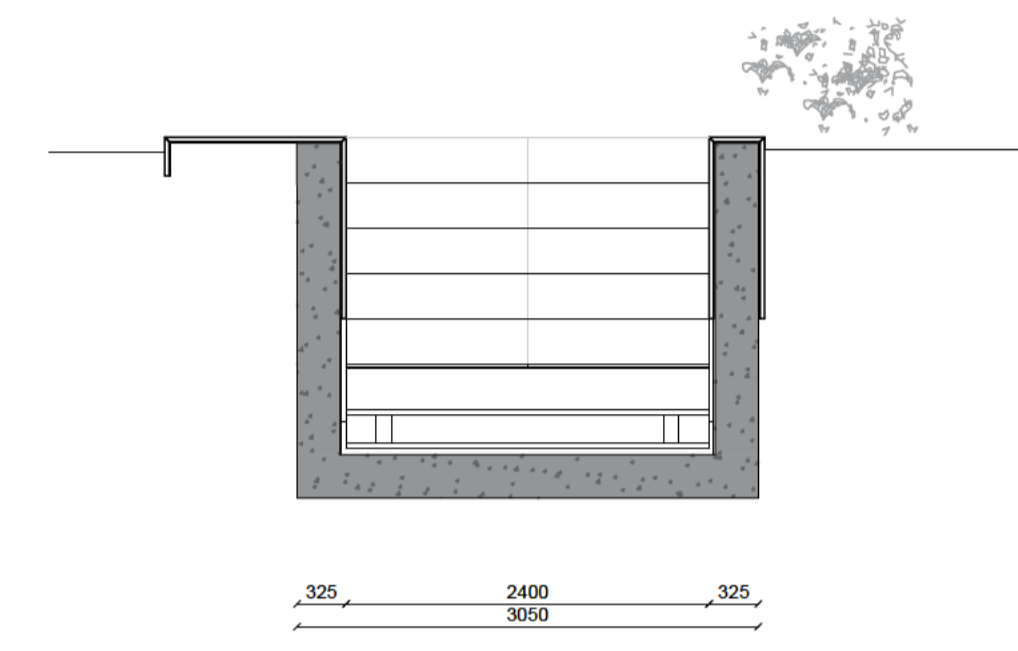


Doorsnede B (Positie omlaag) 1:50

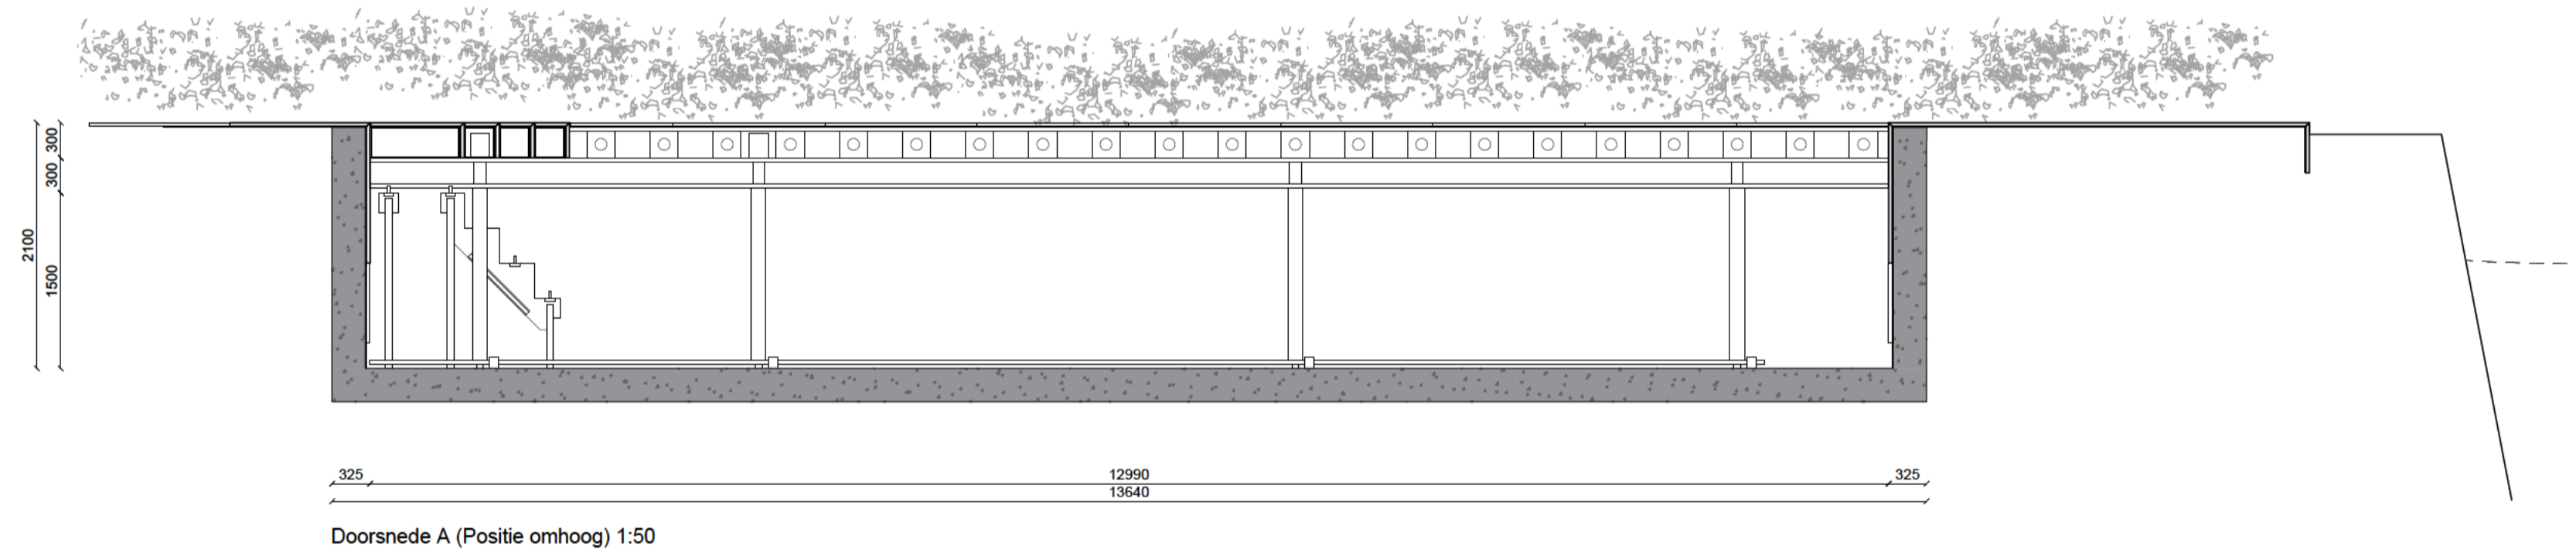


Doorsnede A (Positie omhoog) 1:50

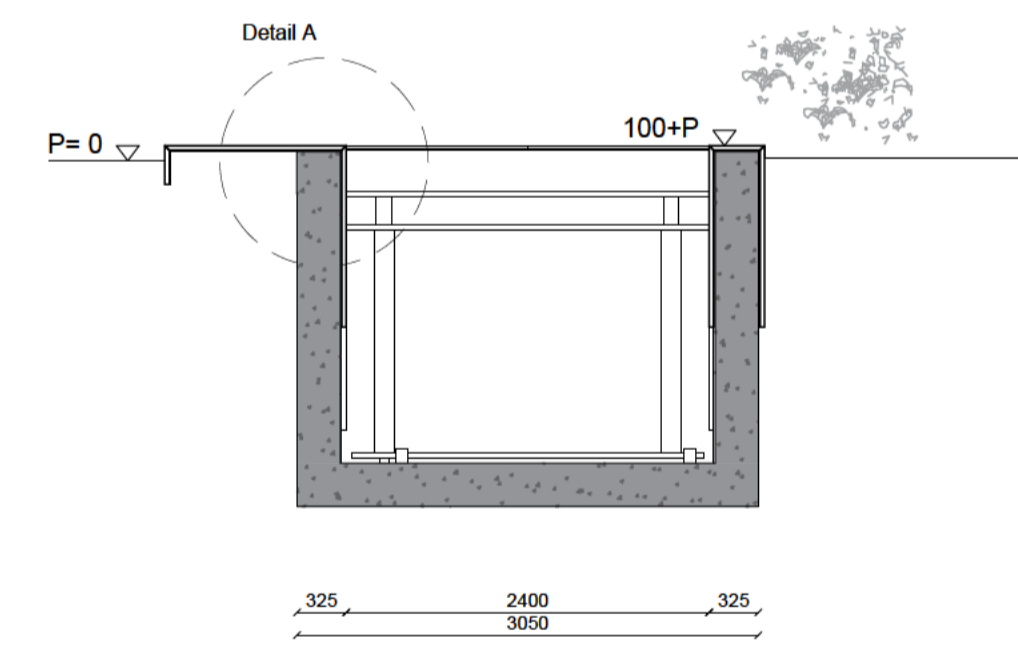


Doorsnede B (Positie omhoog) 1:50


 Beton  
 P=0 / +0,6 NAP

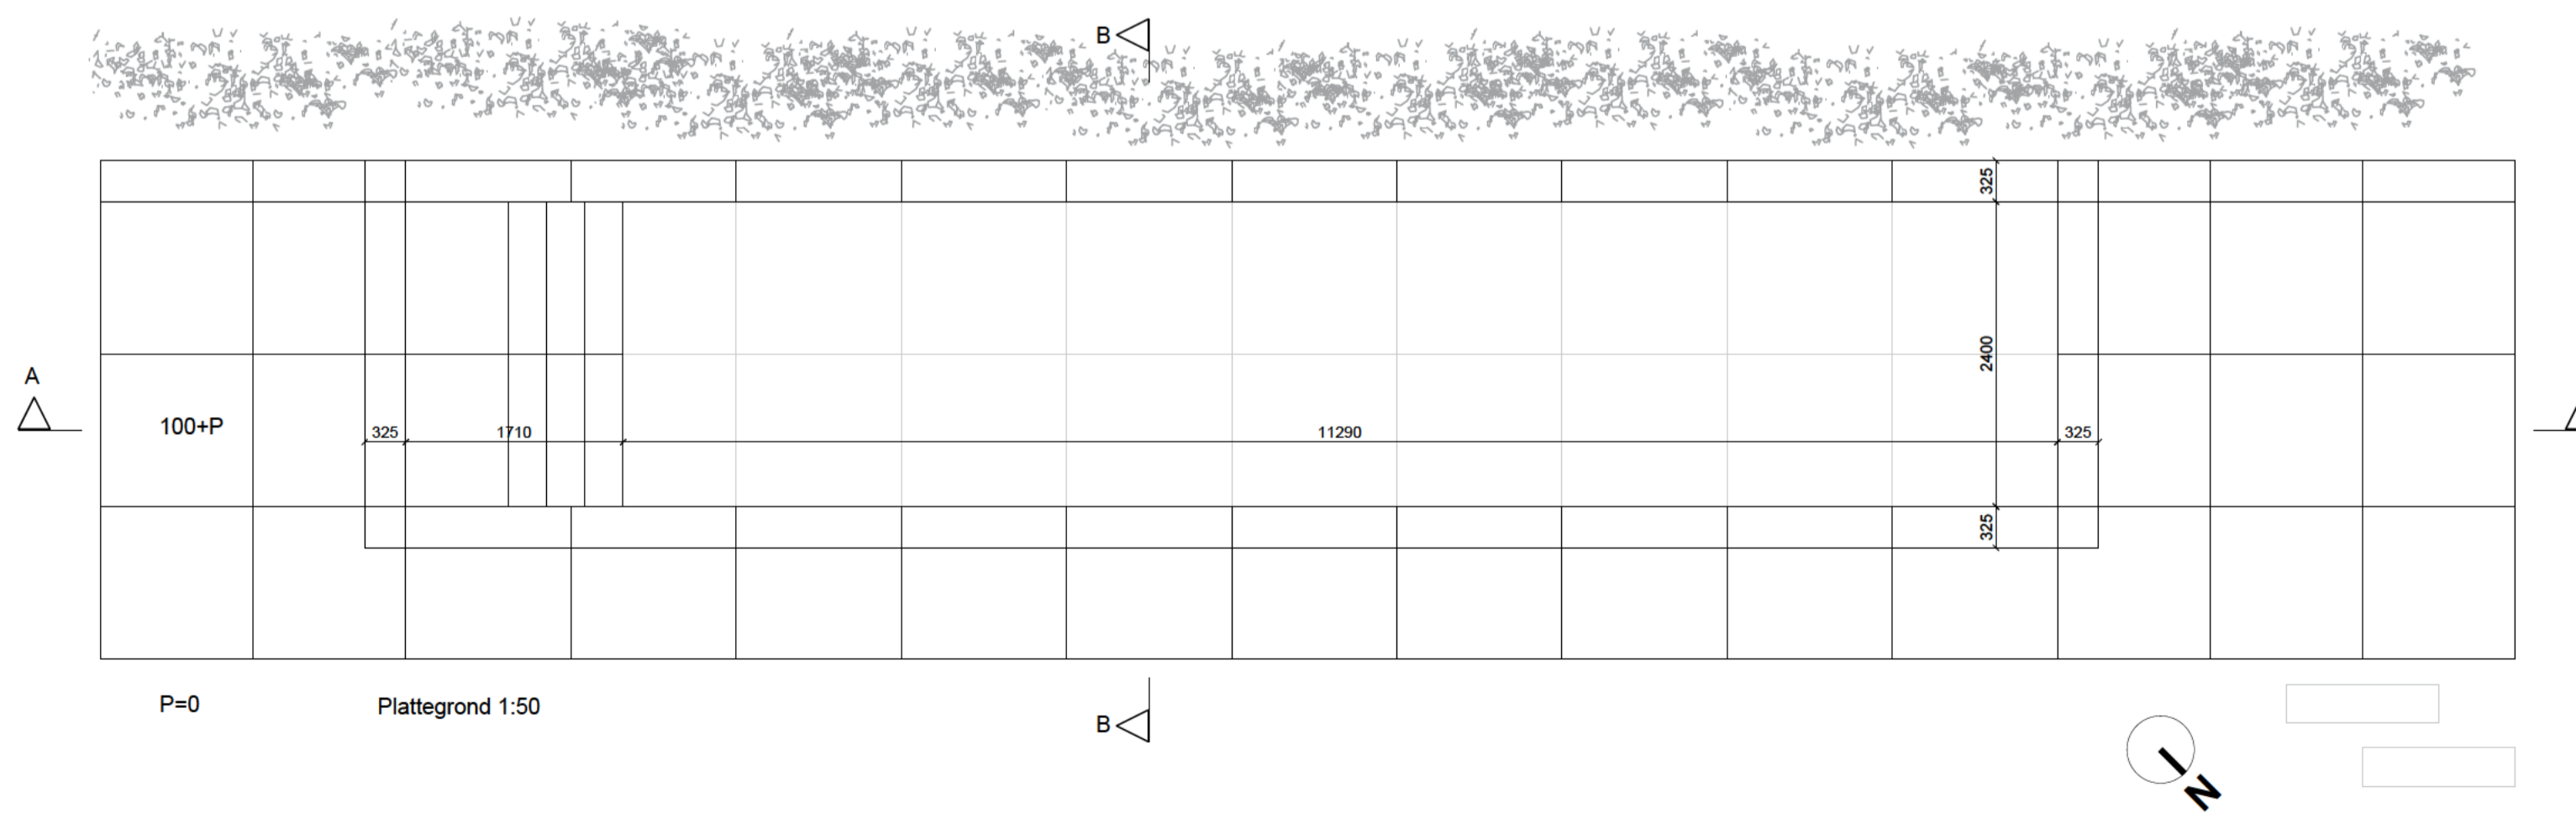

P=0 Plattegrond 1:50

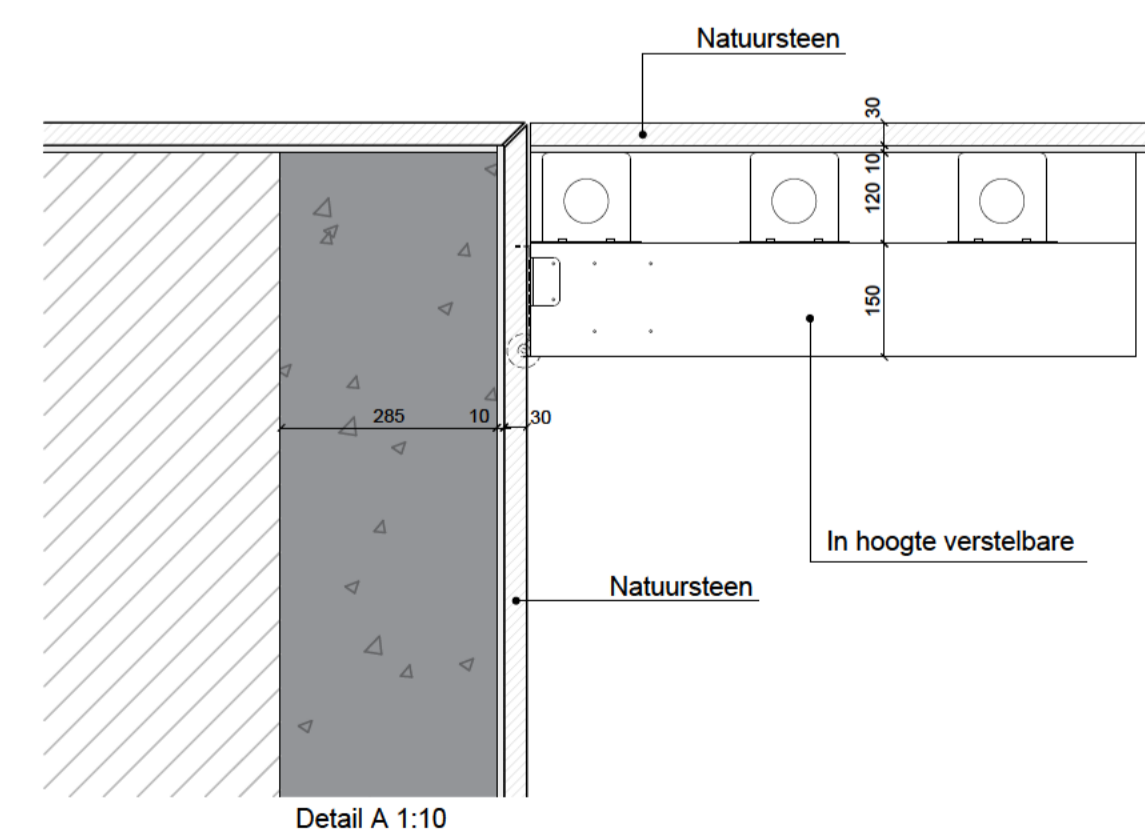

Detail A 1:10

HofmanDujardin		
project	Herman Gorterstraat 20	project
opdrachtgever		2036
projectfase	Omgevingsvergunning	fase
onderwerp	Zwembad	OV
datum	24-04-2023	tekeningnummer
schaal	1:50 / 1:10	
formaat	A1	L(--)-01
Verrijn Stuurweg 34 1112 AX Diemen The Netherlands tel: +31 (0)20 528 64 20 office@hofmandujardin.nl		