Voorgevel

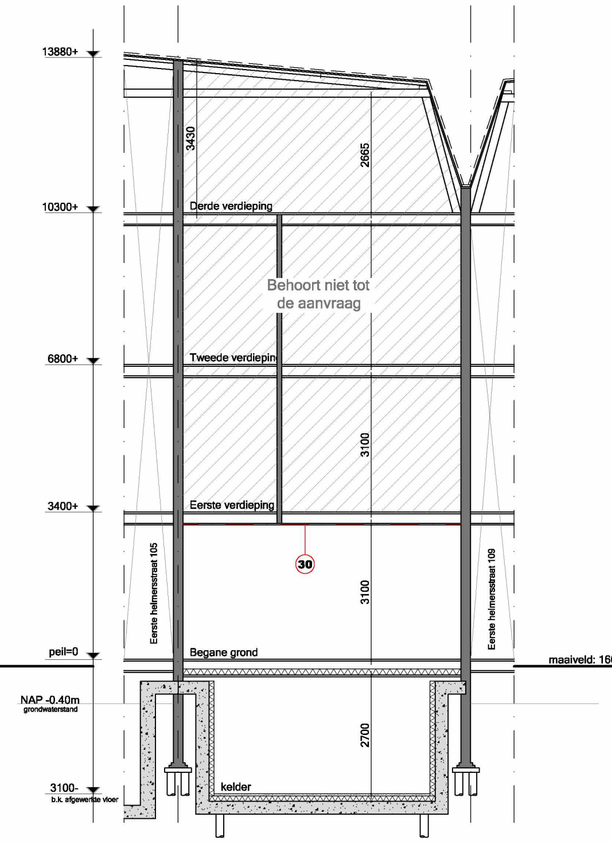

Doorsnede A-A

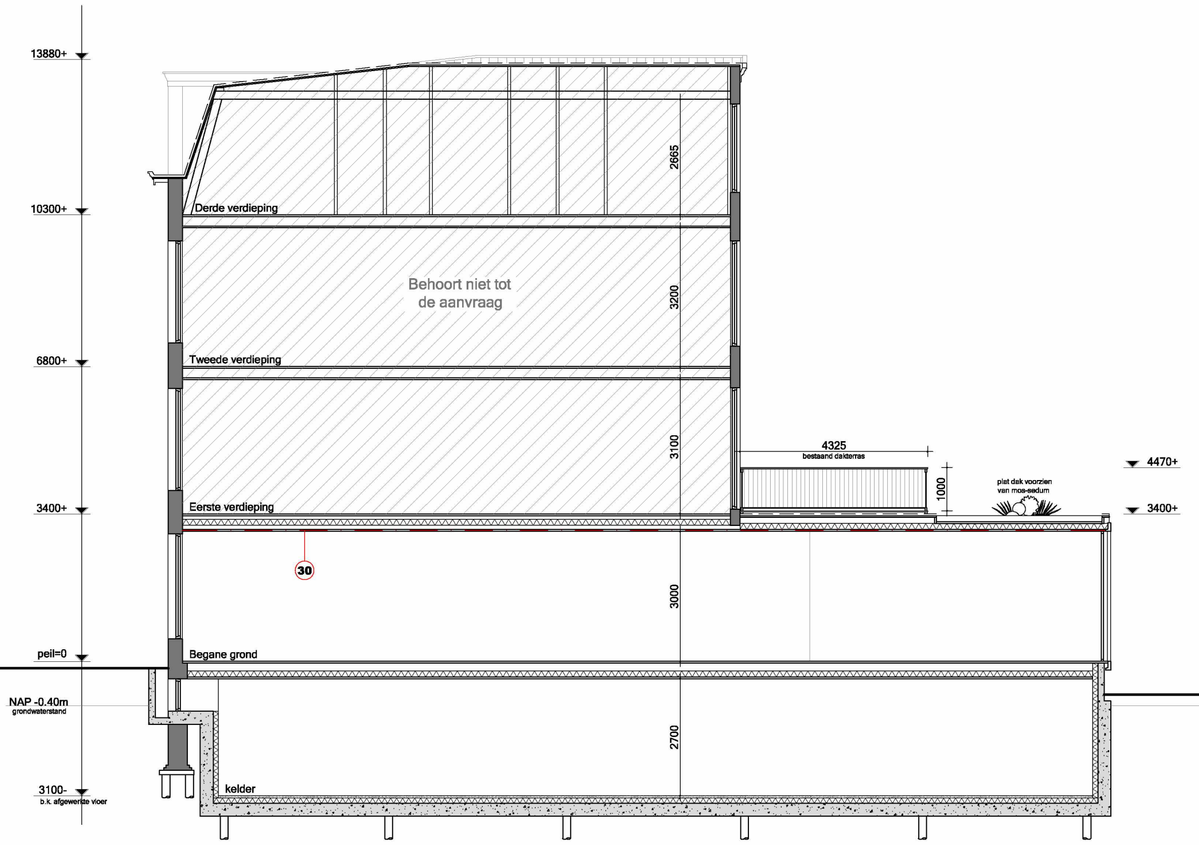

Doorsnede B-B

Achtergevel

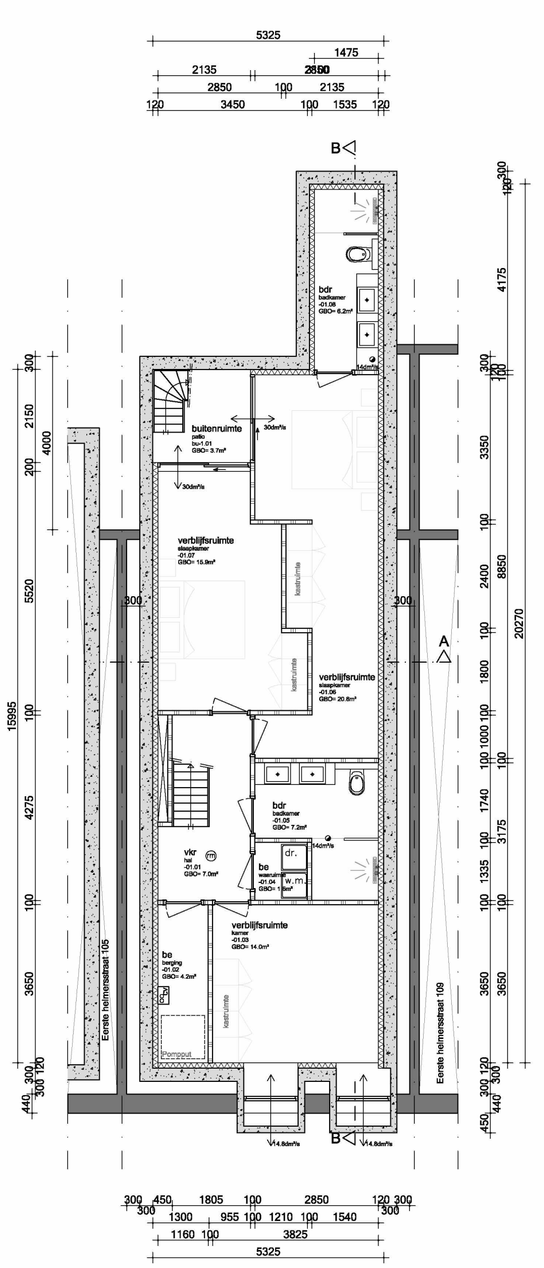

Kelder

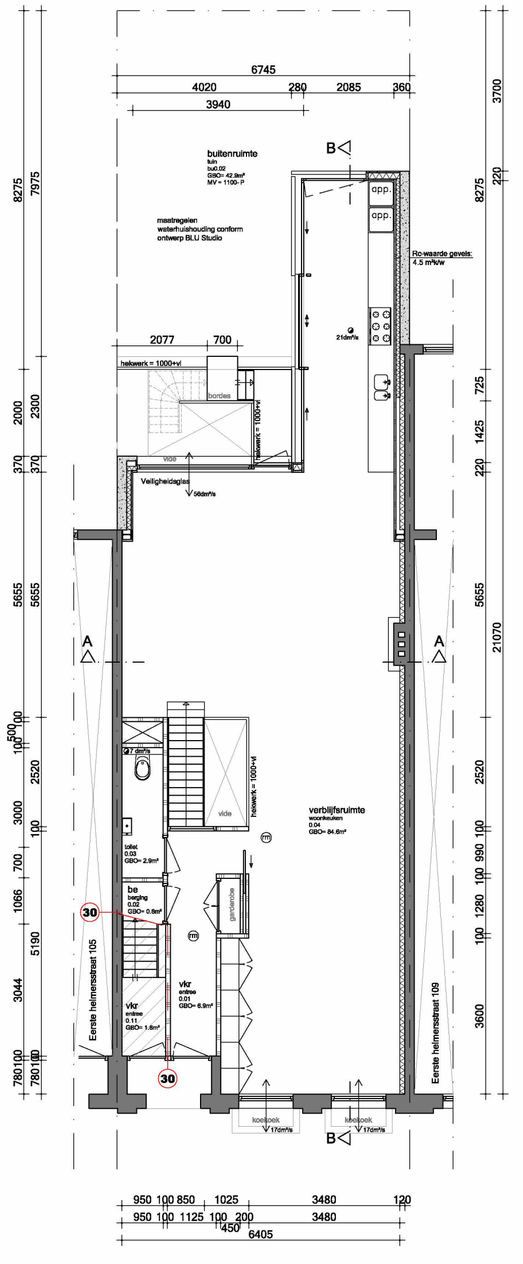

Begane grond

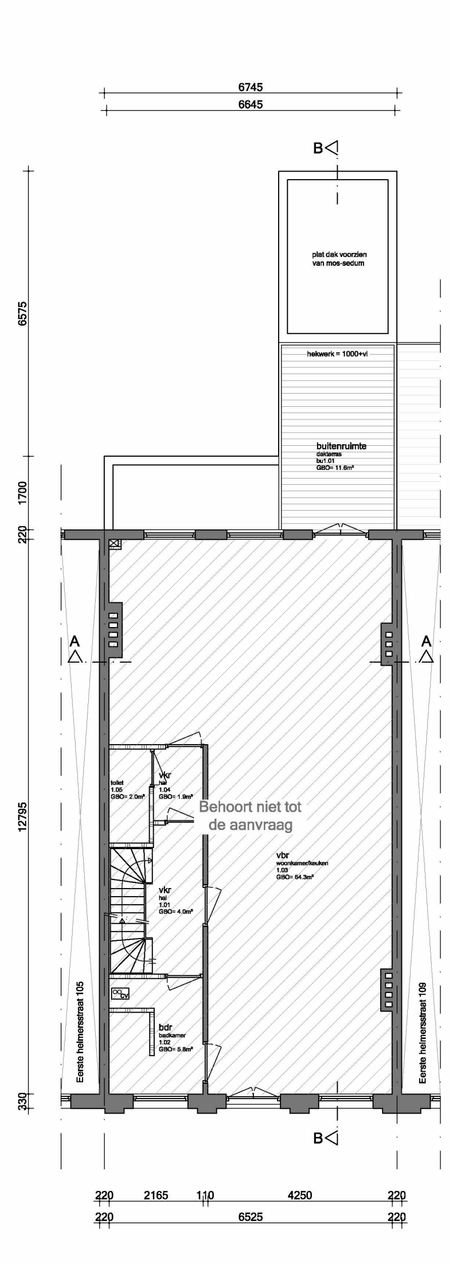

Eerste verdieping

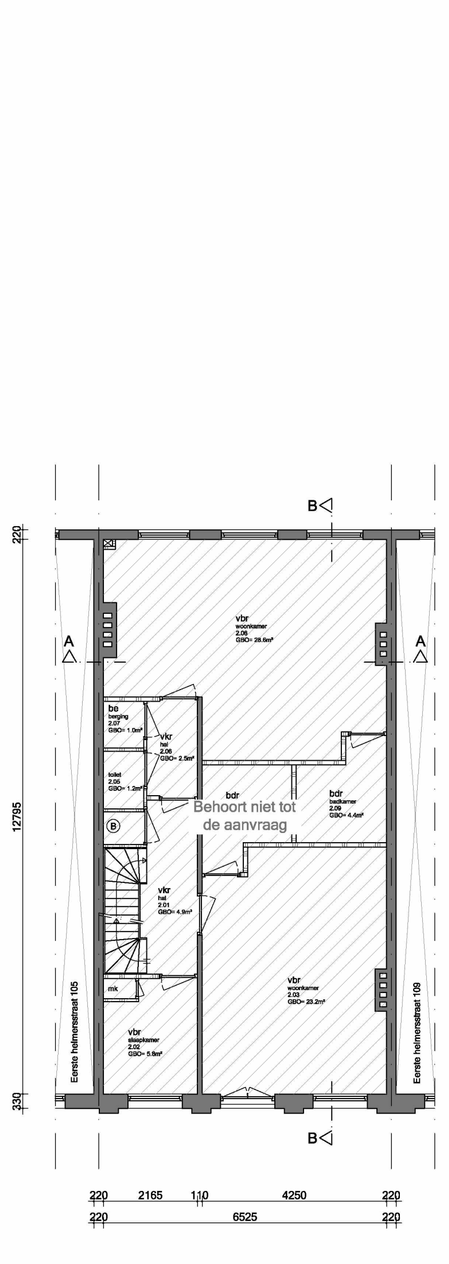

Tweede verdieping

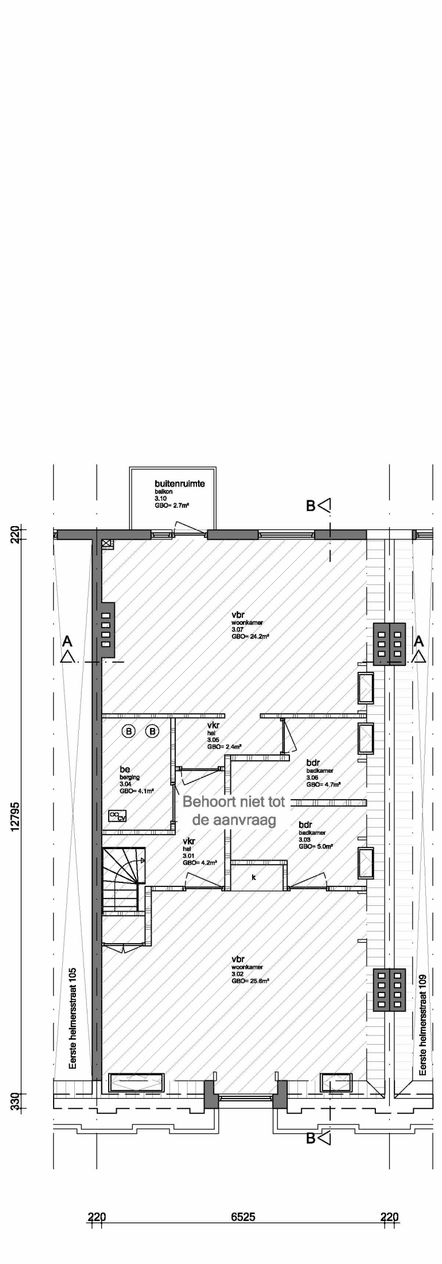

Derde verdieping

Renvooi

- bestaand metselwerk
- nieuw metselwerk
- lichte bouwsteen (bestaand)
- lichte bouwsteen (nieuw)
- hsb/metal stud wand
- isolatie
- houten vloer
- beton
- kozijn met glas
- deurkozijn
- deurkozijn w.b.d.b.o. 30
- deurkozijn zelfsluitend
- vbr verblijfsruimte
- vkr verkeersruimte
- be bergruimte
- mk meterkast
- radiator
- rookmelder conform NEN 2555
- w.b.d.b.o. 30 min
- w.b.d.b.o. 60 min
- mechanische ventilatie, afvoer
- natuurlijke ventilatie, toevoer
- ventilatie overstroom
- stendeiding
- hemelwaterafvoer
- wm wasmachine
- dr droger
- cv centrale verwarming
- rga rookgasafvoer
- dl dakluchten

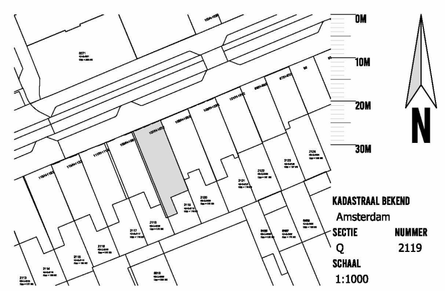

KADASTRAAL BEKEND
Amsterdam
SECTIE NUMMER
Q 2119
SCHAAL
1:1000

MBA
MAIJ
BOUWKUNDIG
ADVIESBUREAU
ALBERT LUTHULISTRAAT 249
1091 BV AMSTERDAM
T: 06 81 41 57 31
E: JOHNNY@MBAPROJECTS.NL

PROJECT	
OPDRACHTGEVER	
ONDERWERP	
DATUM	13 mei 2024
DATUM GEWIJZIGD	A:
	B:
	C:
	D:

SCHAAL	1:100
FORMAAT	A1
GETEKEND	JM
TEKENING NUMMER	B01

WAARSCHUWING IN HET WERK CONTROLEREN
INDIEN AFWIJKINGEN IN OVERLEG AANPASSEN
AAN BAUWKUNDIGE SITUATIE